




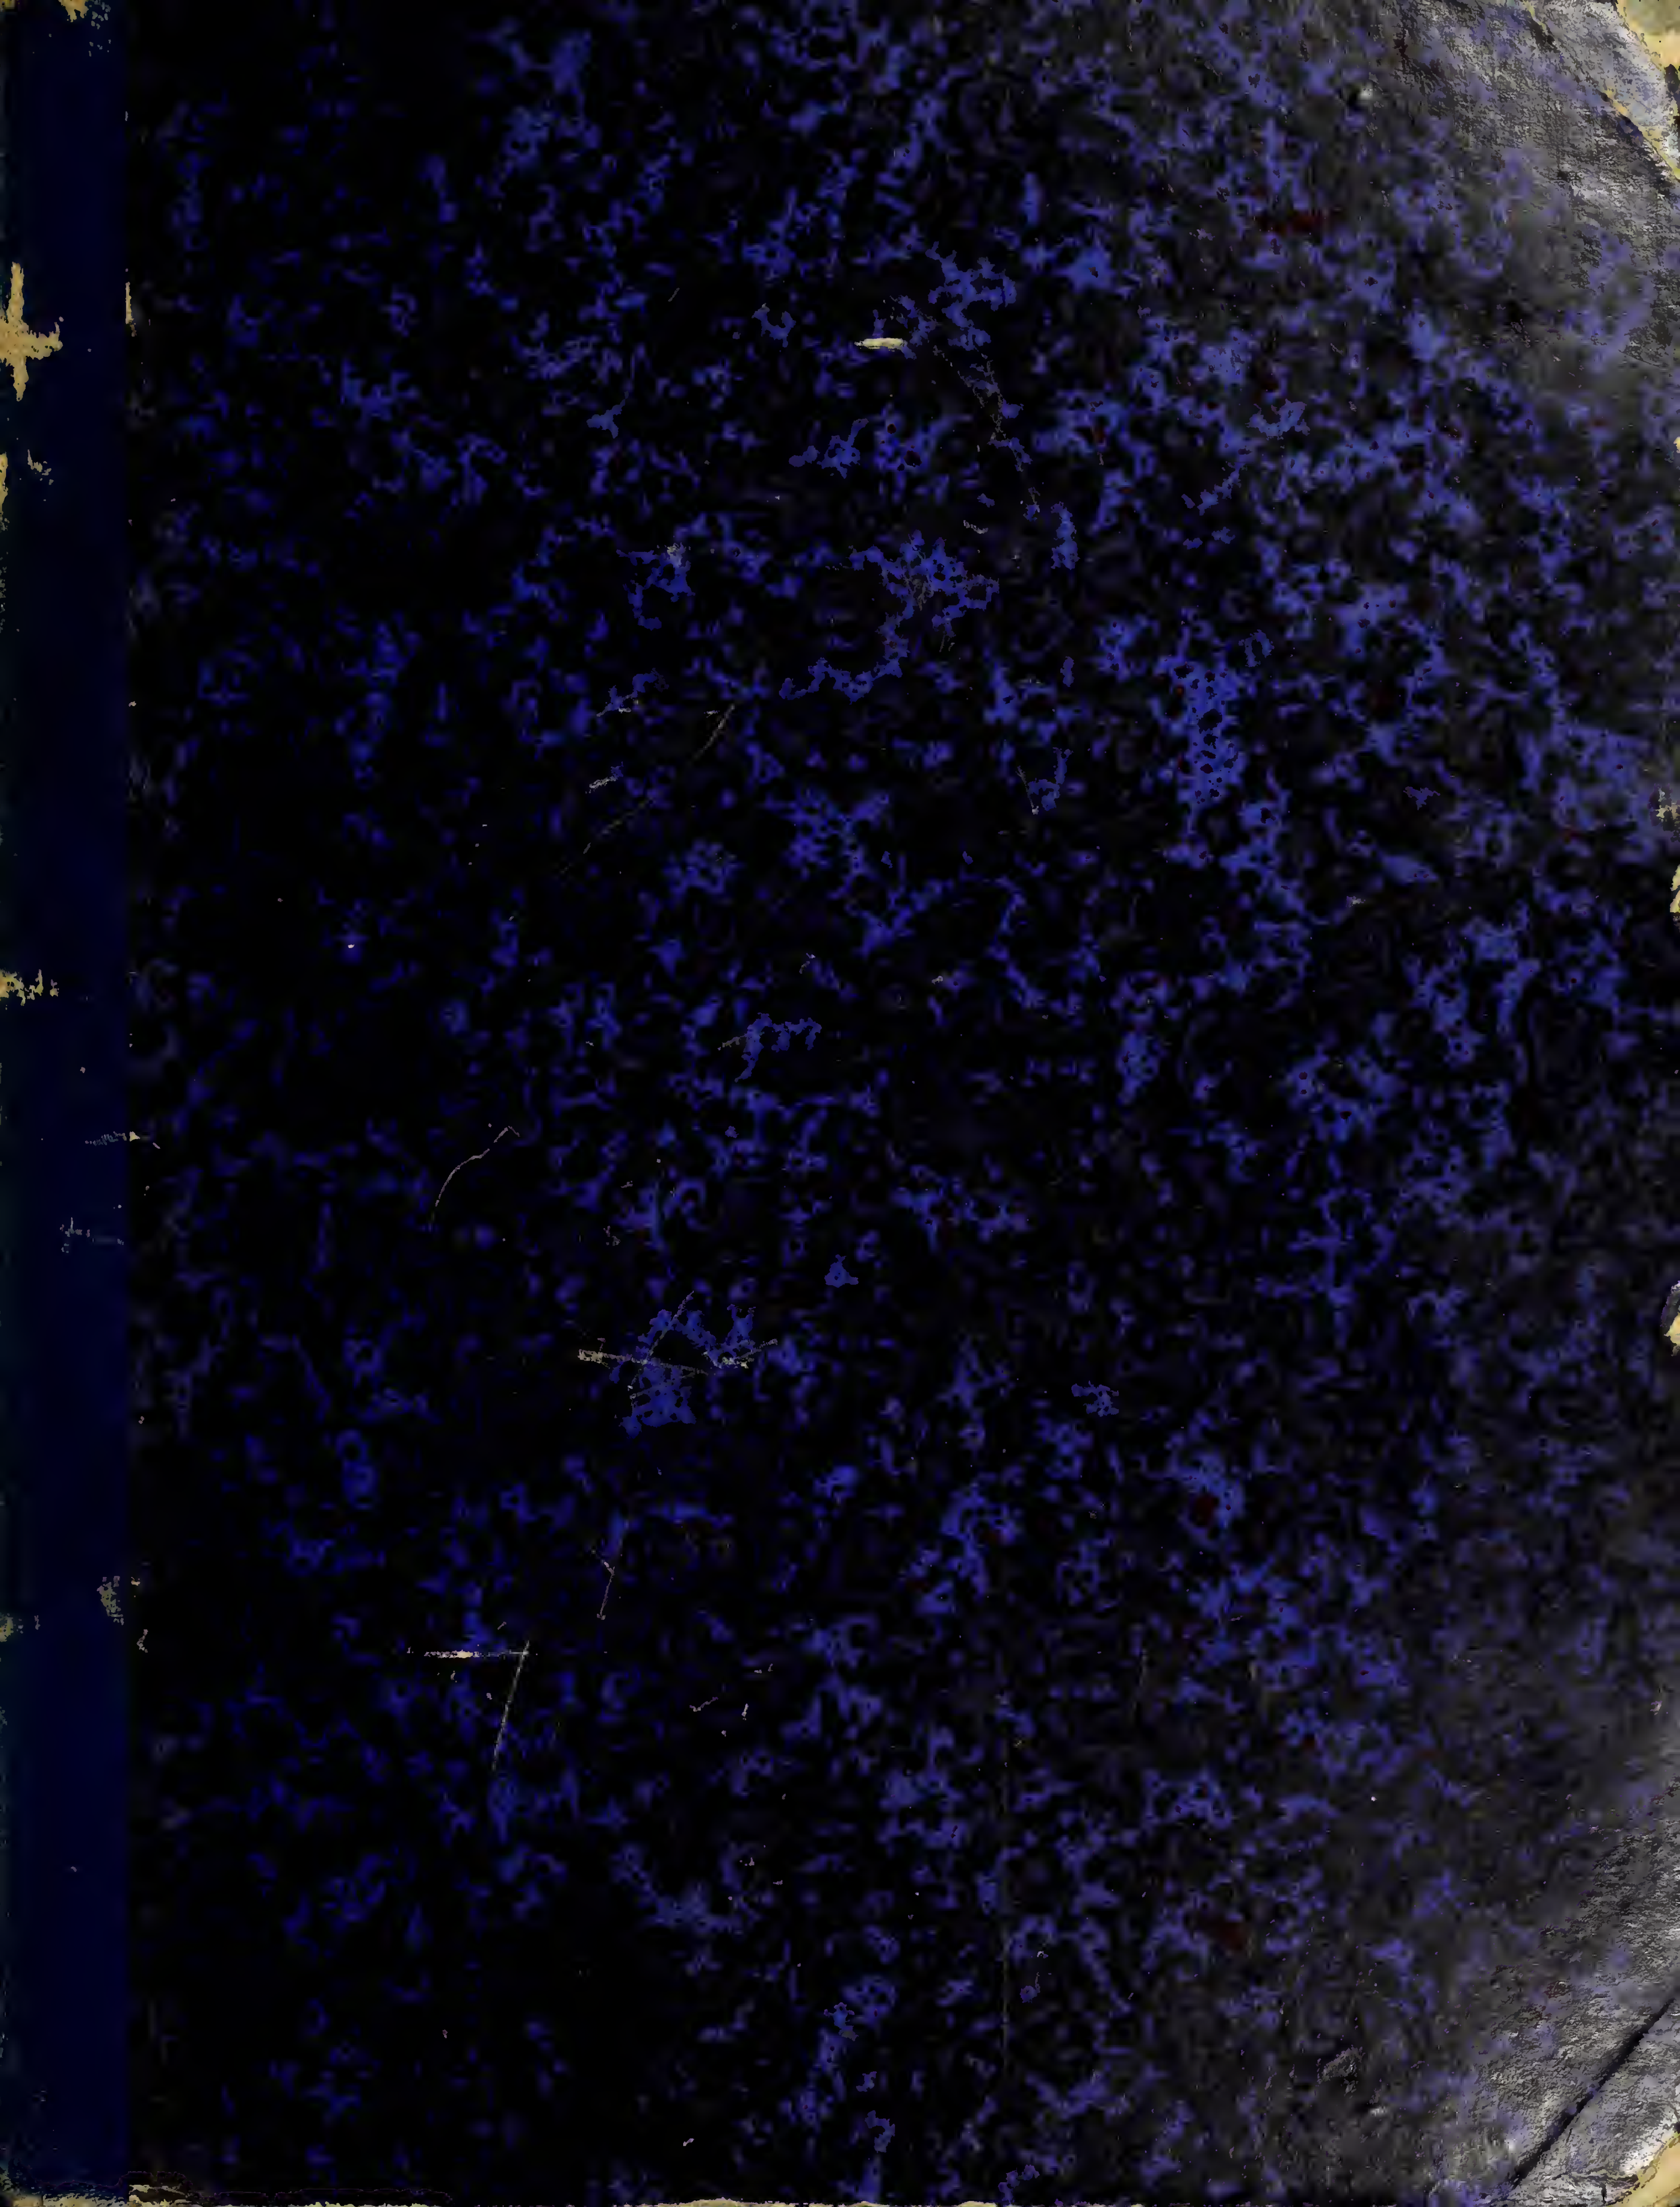


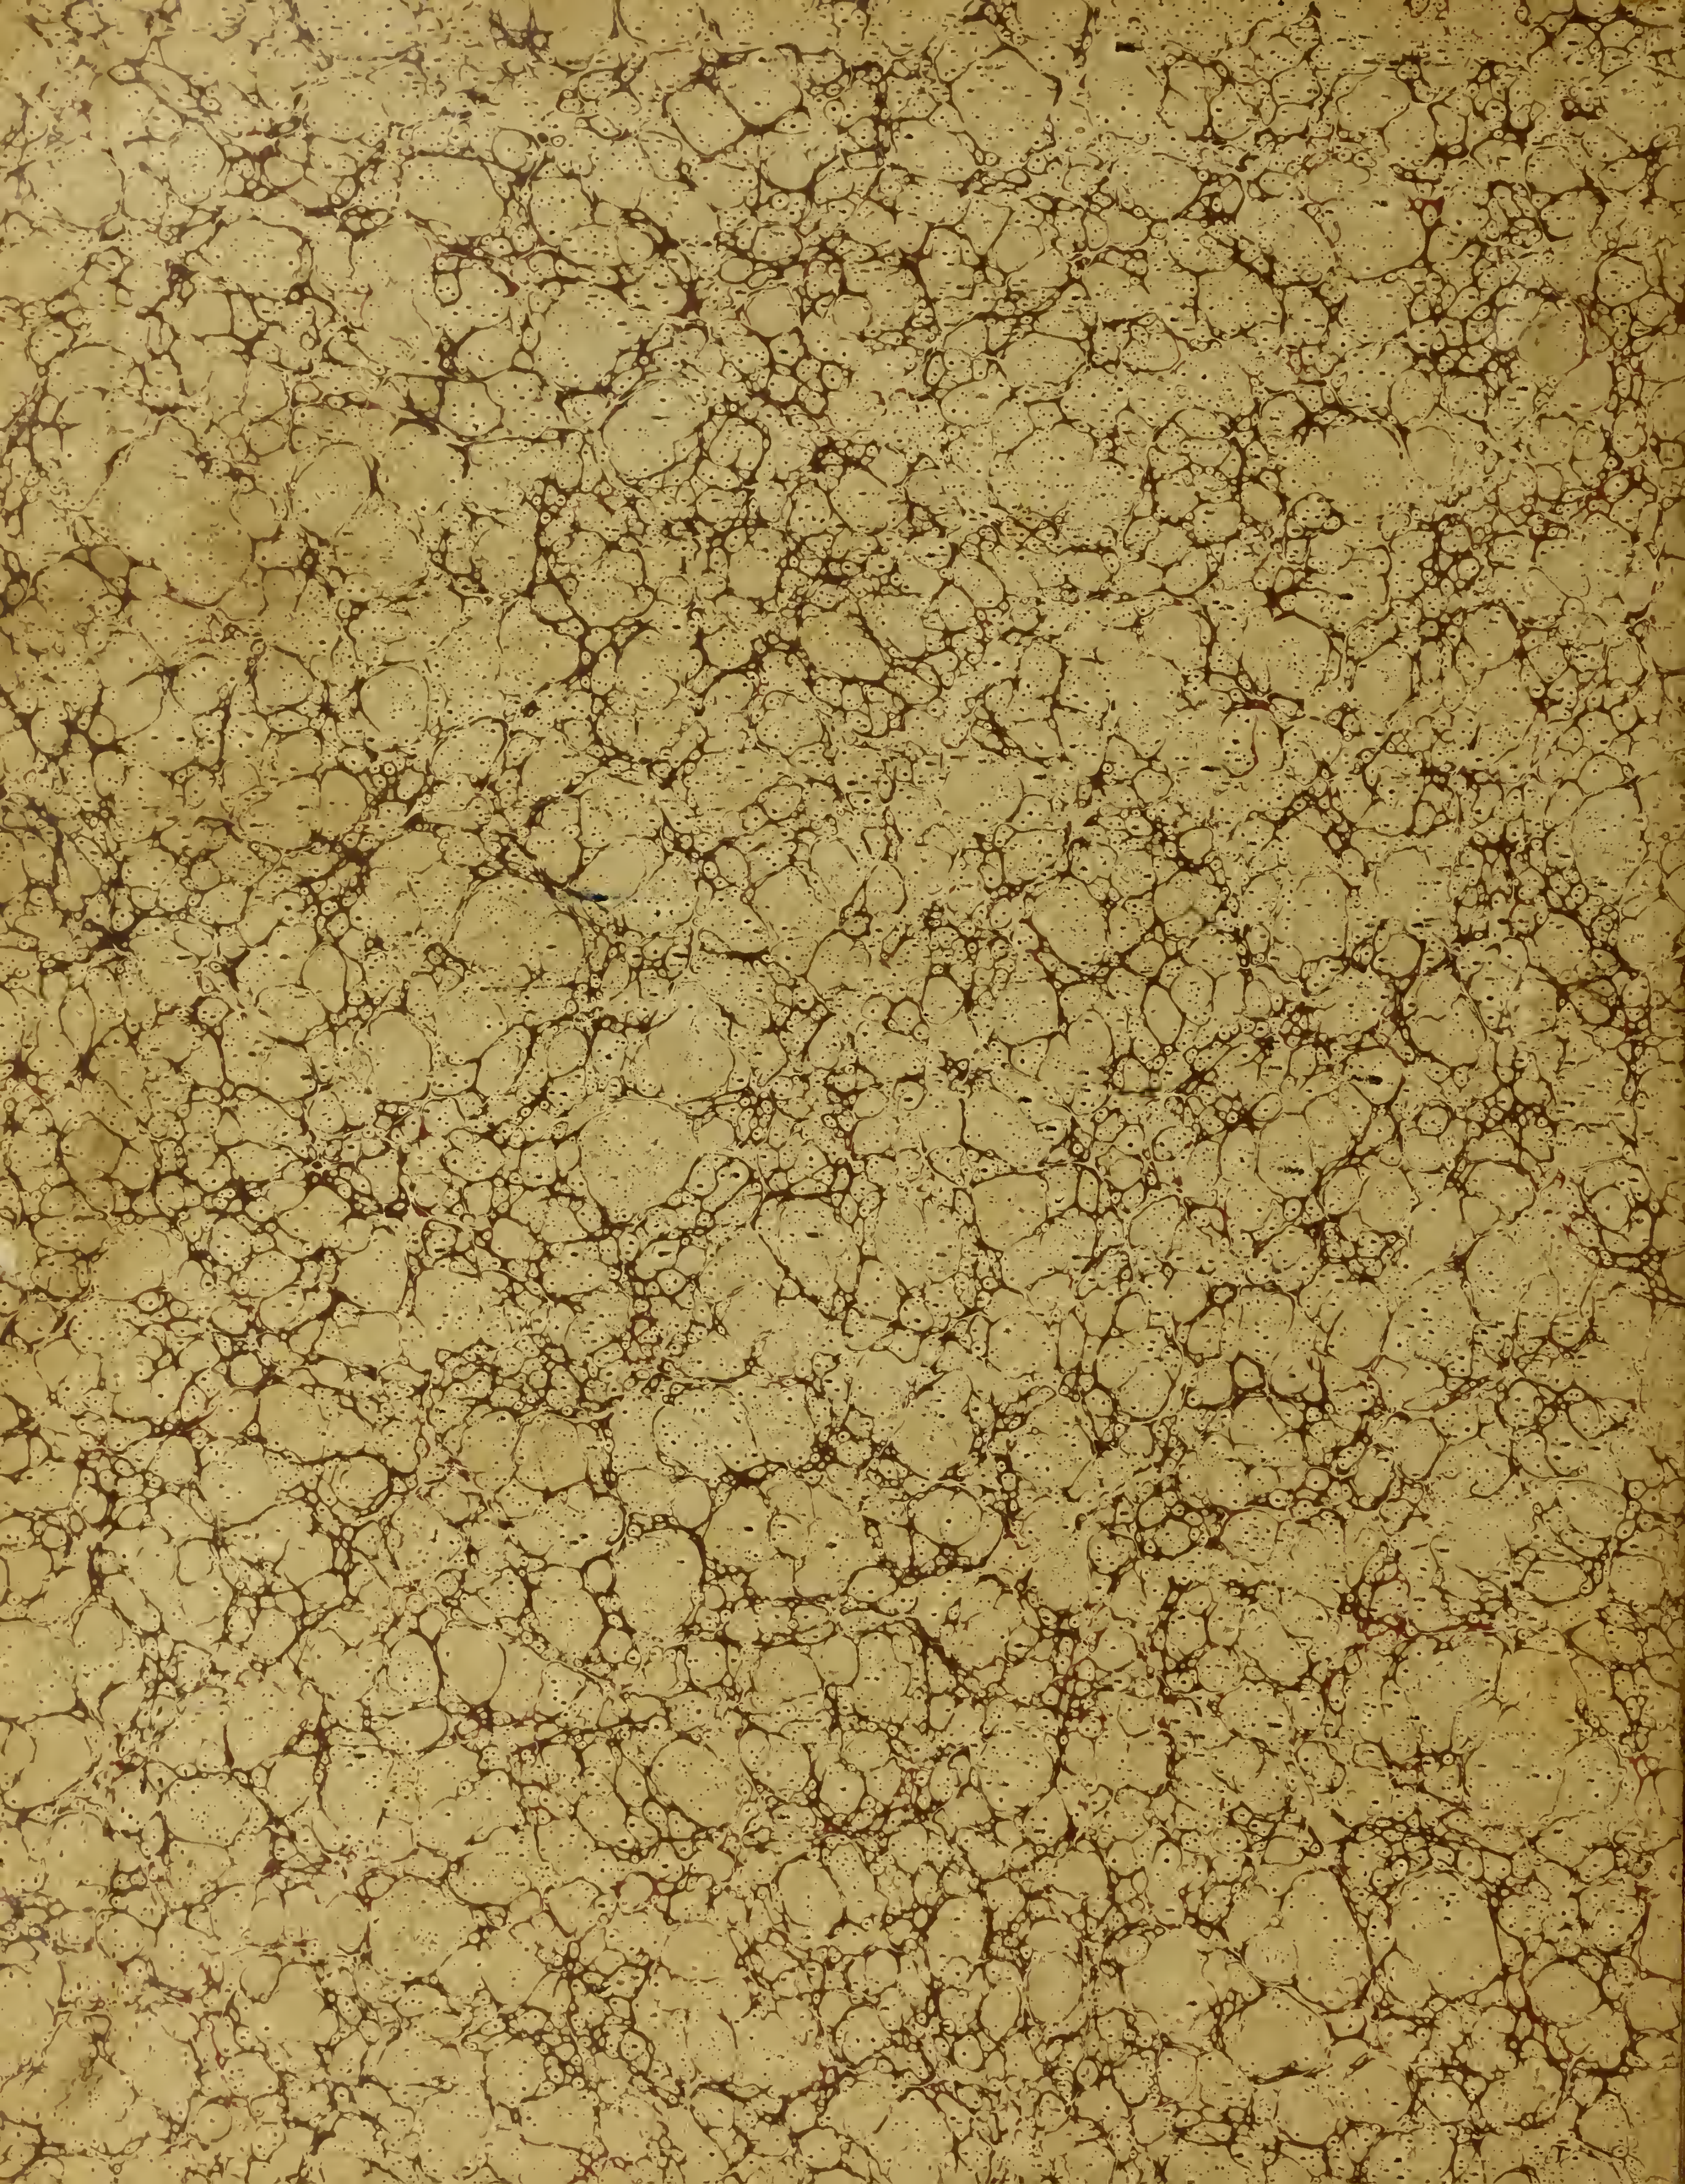

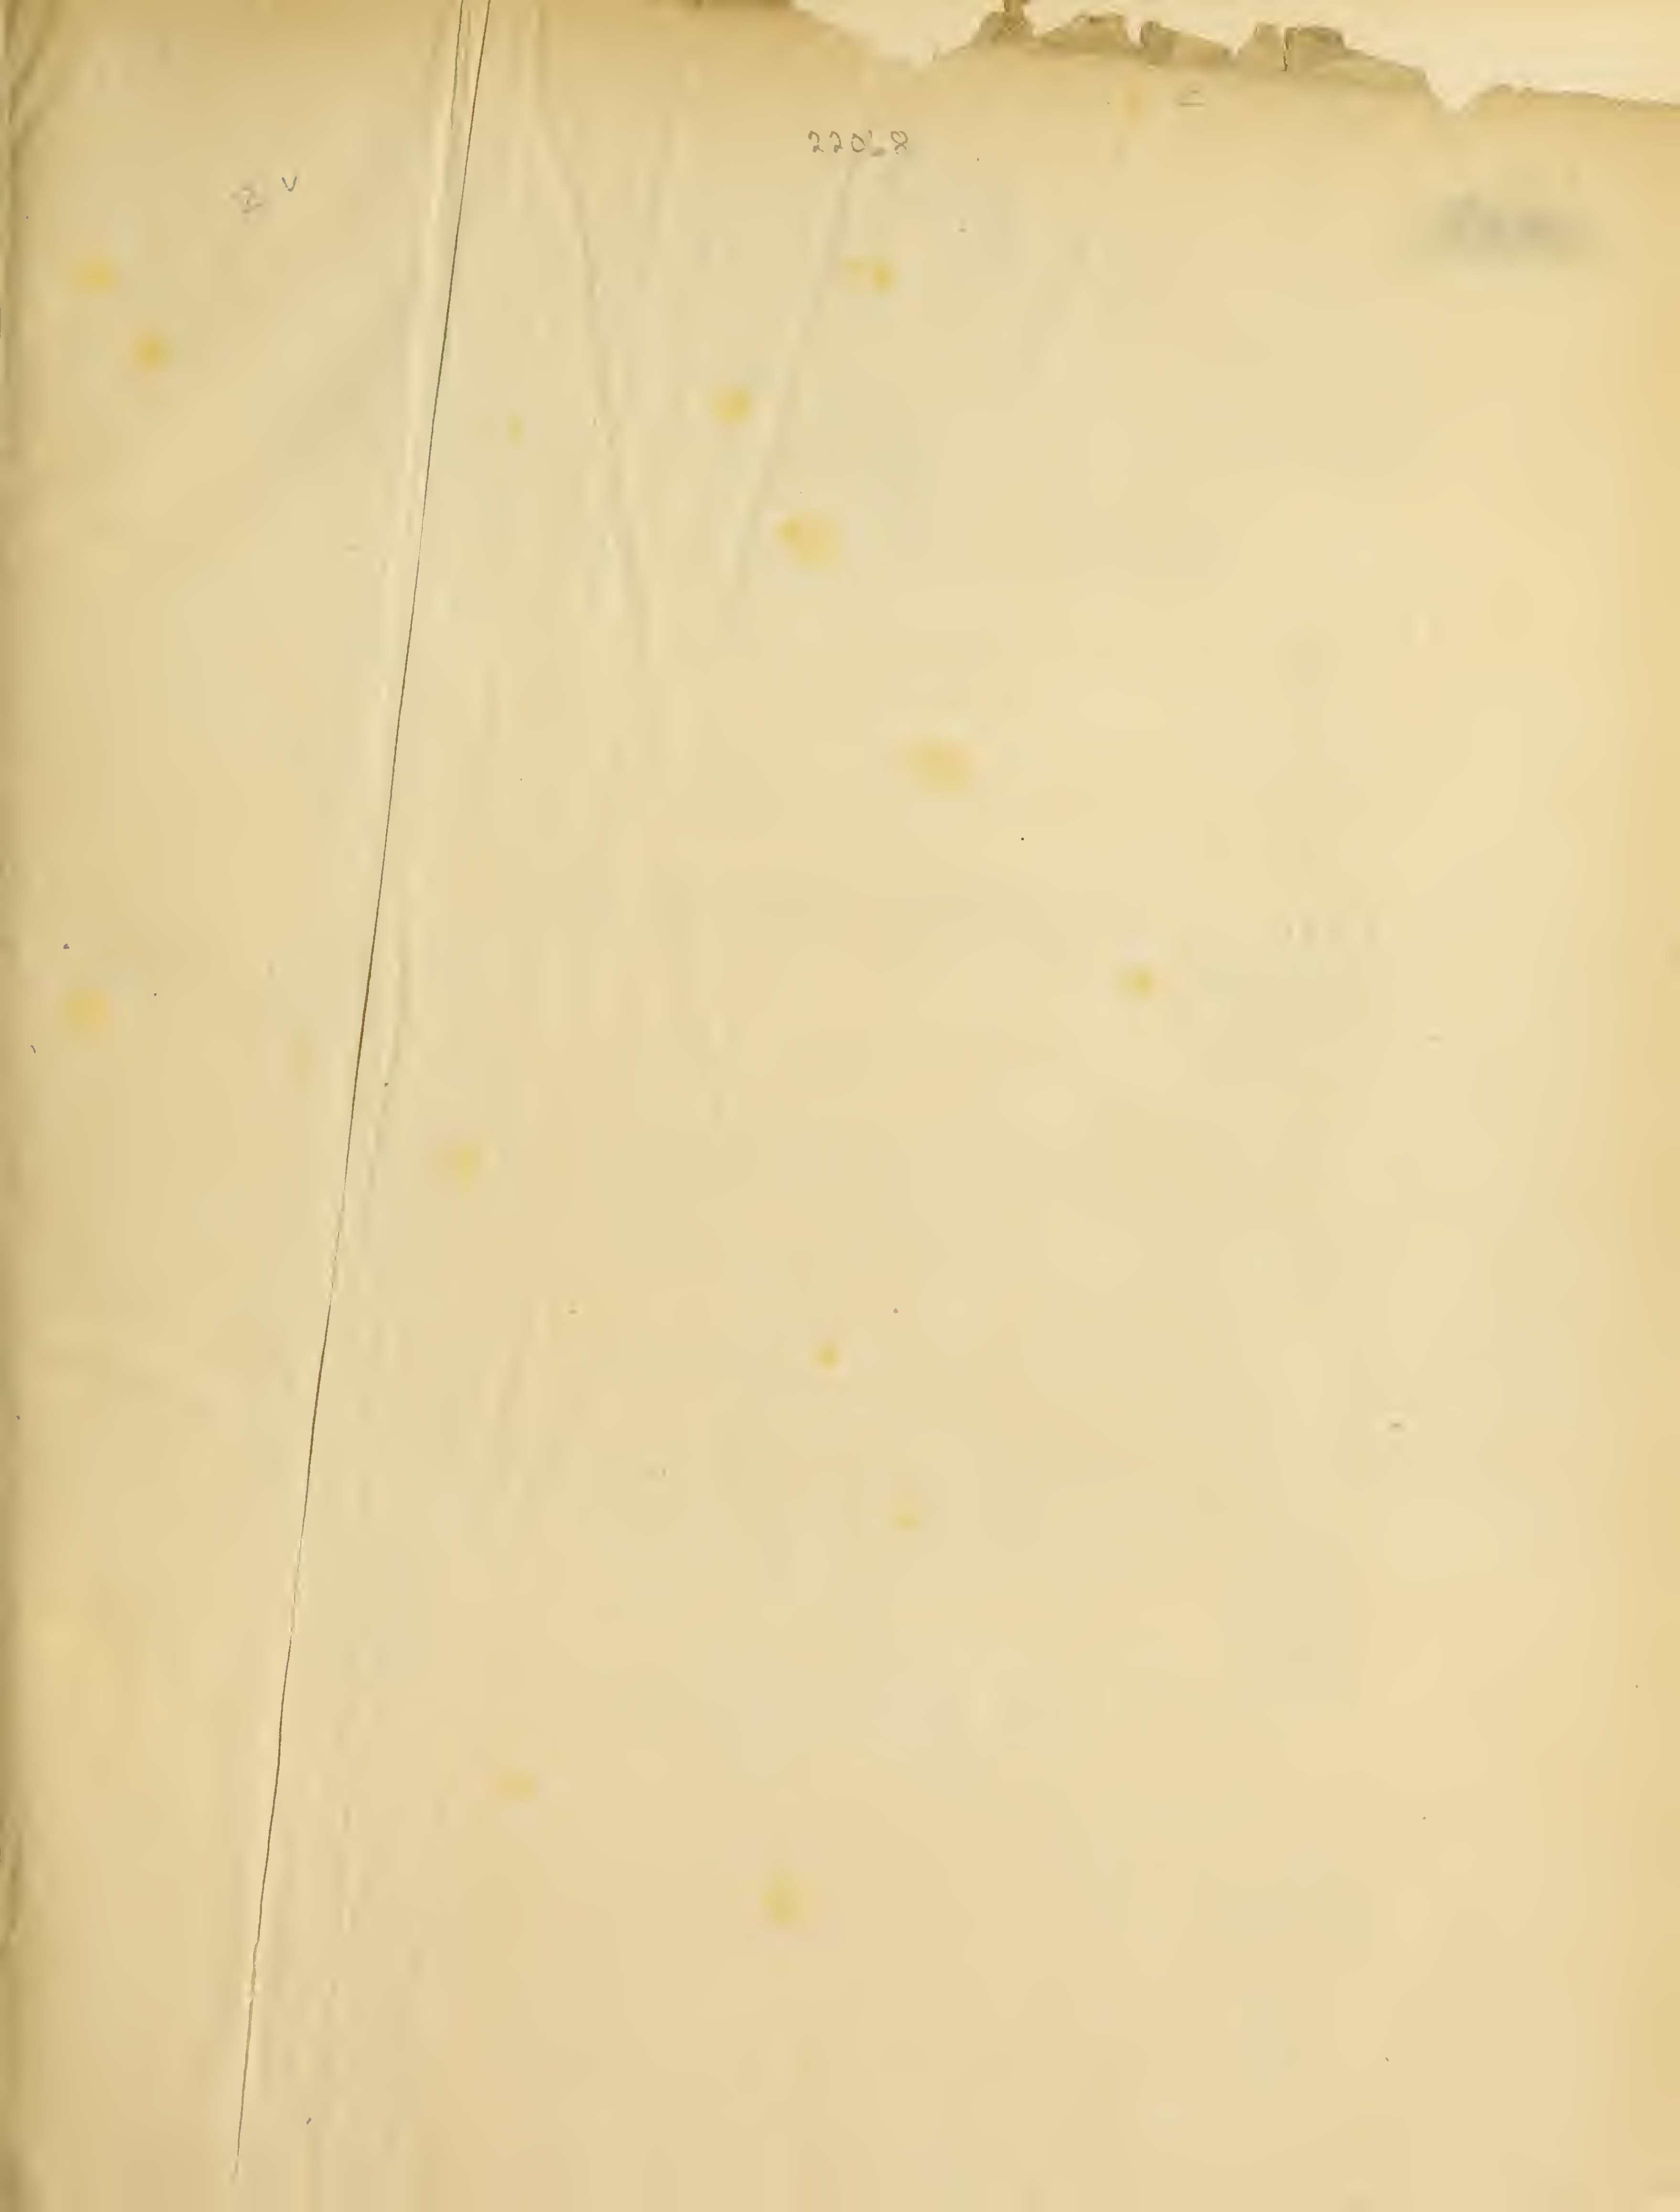


RECUEIL
DE
MENUISERIE PRATIQUE
ENSEMBLES
DETAILS
PAR
N. GATEUIL Architecte.
THÉZARD, EDITEUR
DOURDAN, Seine & Oise.

# RECUEIL DE MENUISERIE PRATIQUE

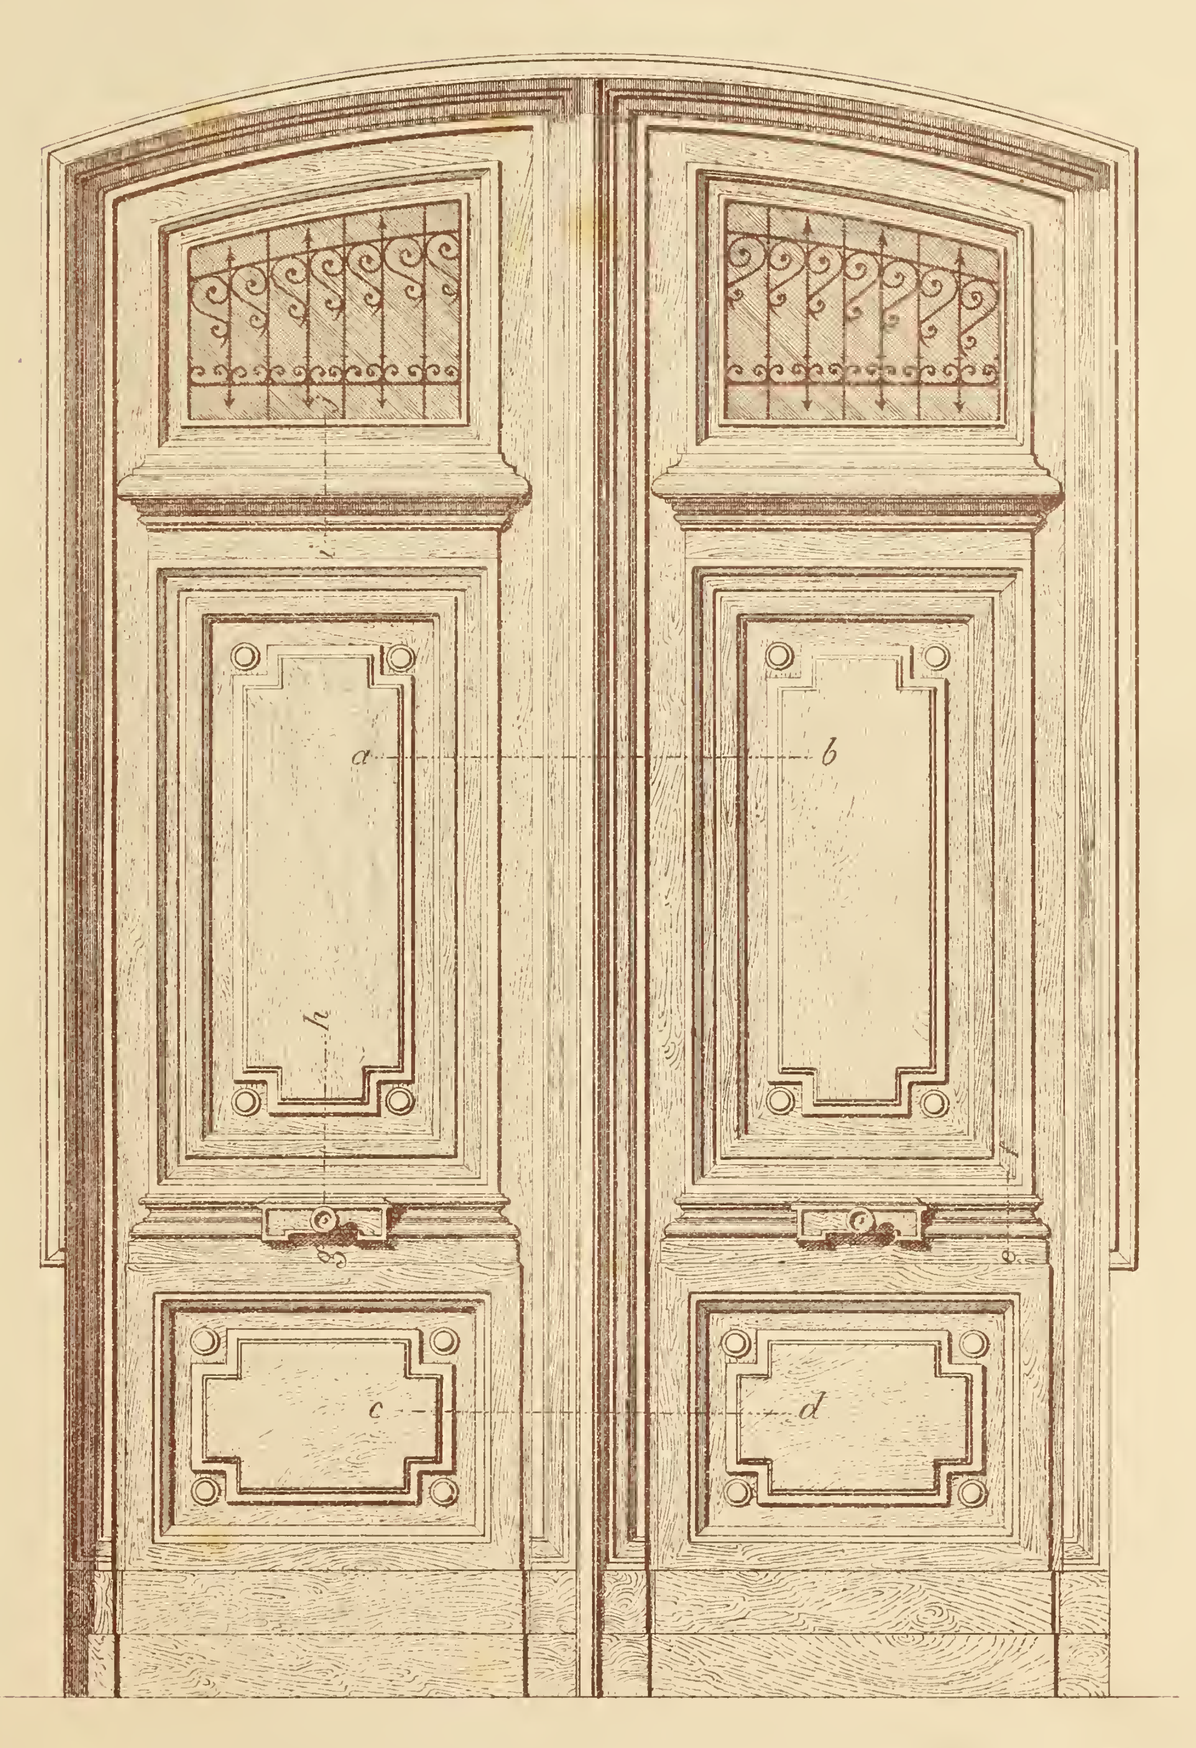


## PORTE COCHÈRE.

Echelle de 0m,06c pour 1 Mètre.

N. Gateuil, archte del.

Coupe sur a - b.

Coupe sur c - d.

Coupe sur g - h

Coupe sur e - f.

Coupe sur i - j.


Détails au 1/4 d'exécution.


# PORTE COCHÈRE.

N. Gateuil, arch. del.

# RECVEIL DE MENVISERIE PRATIQVE

## — MOBILIER —

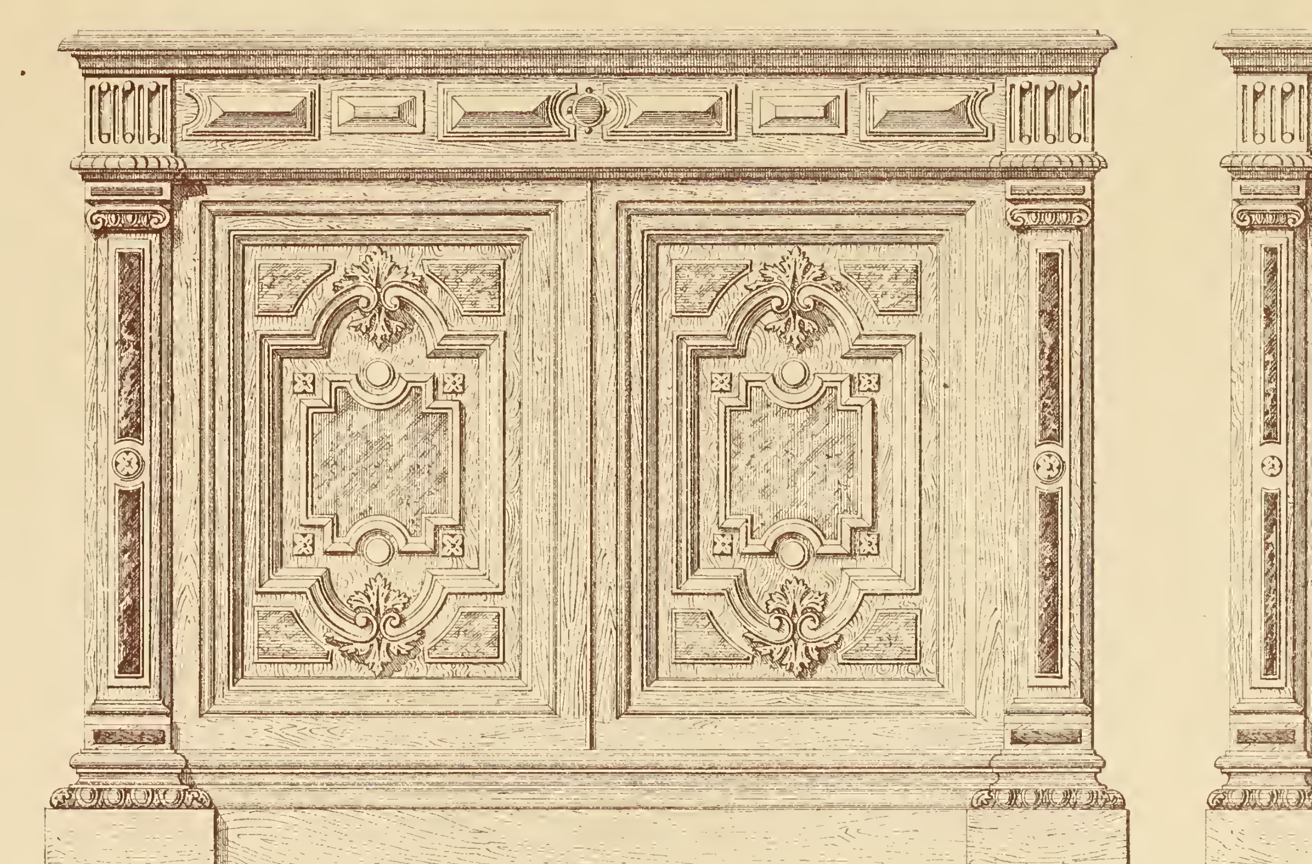

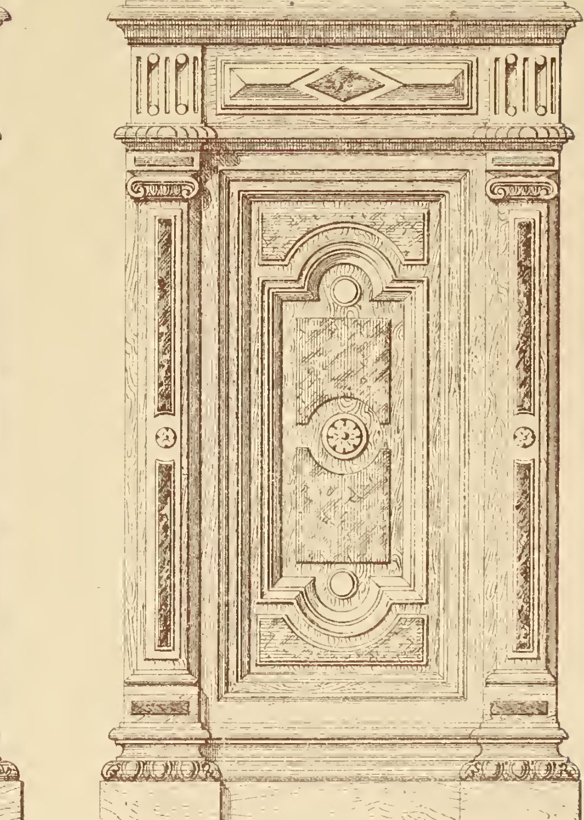

## — ARMOIRE —

(en noyer ciré avec applications de marbres)


N. Gateuil, architecte.

— échelle de 0m,10 pour 1 mètre.



Imp. Monrocq, Paris

# RECVEIL DE MENVISERIE PRATIQVE

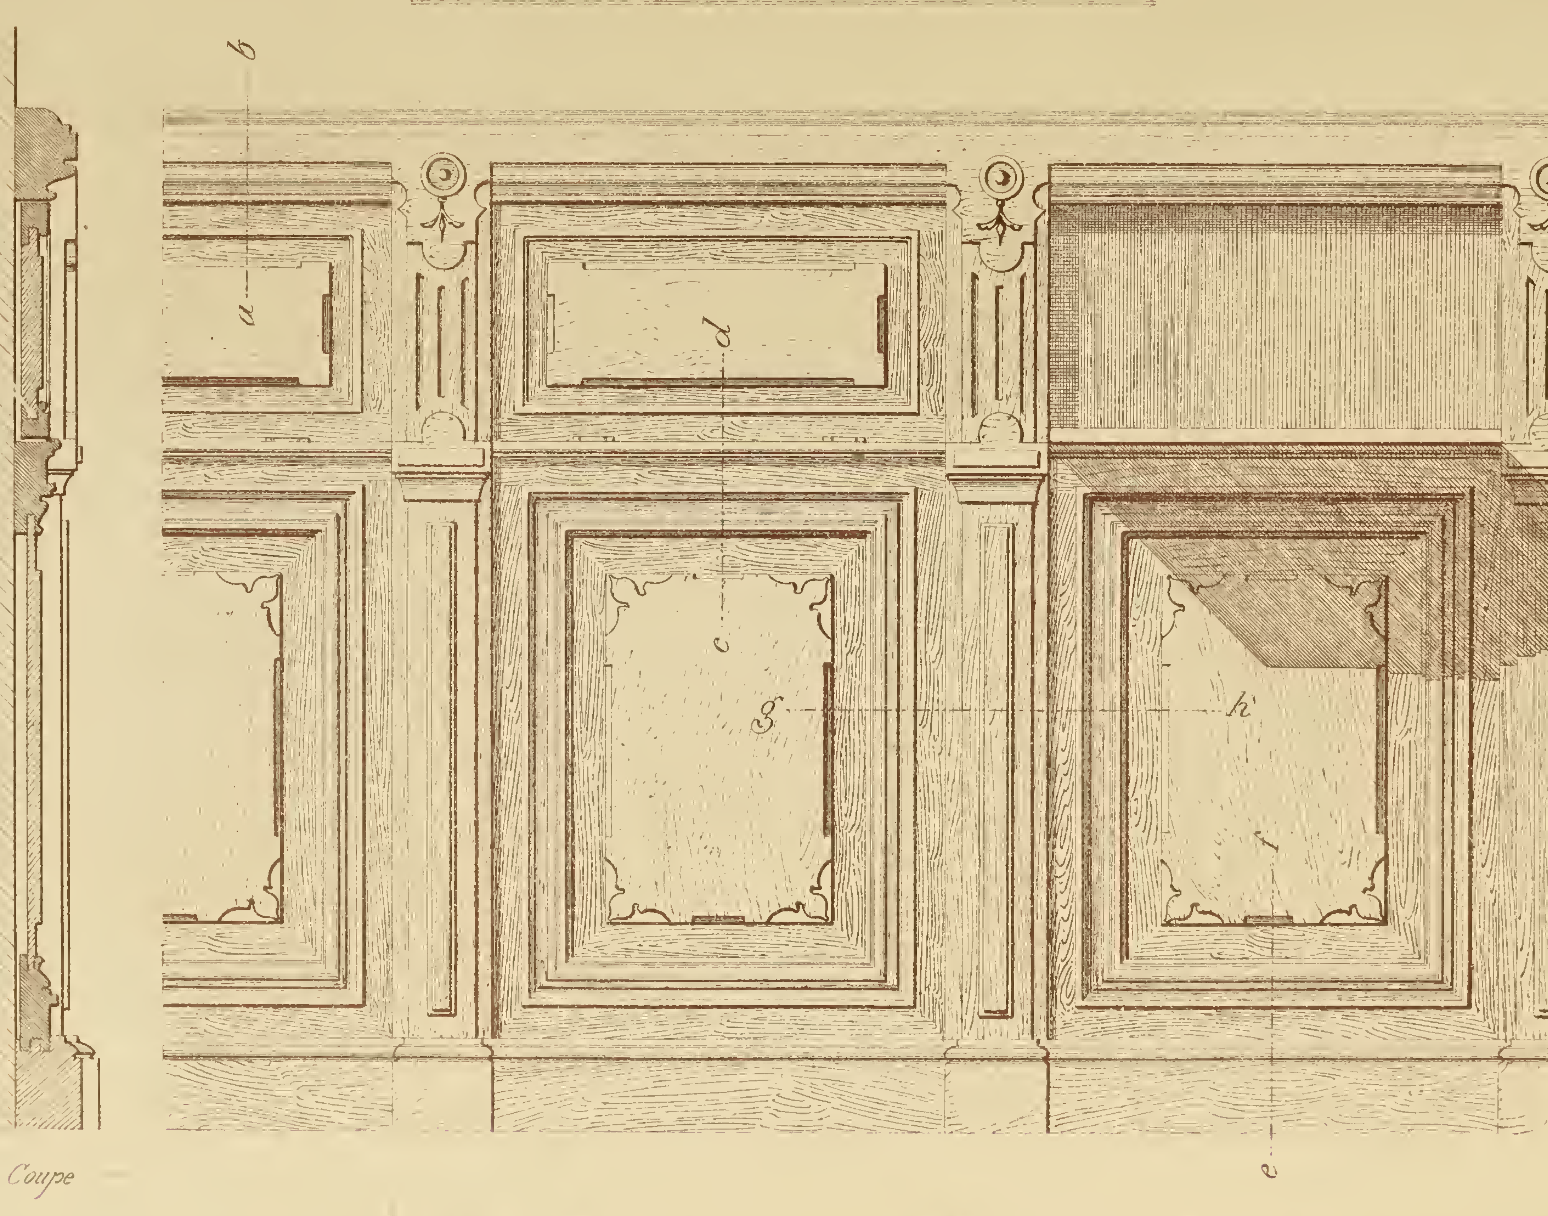


## LAMBRIS POUR SALLE-A-MANGER

Echelle de 0m,10c pr 1 metre

V. Gateuil, archte del.

1re Année RECUEIL DE MENUISERIE PRATIQUE Pl. 1.

Echelle de 0m 10c pour 1 Mètre


PORTE D'ENTRÉE

N. Gateuil Archte del

1ère Livraison

F. Challand Architecte

Imp. Monrocq Paris.

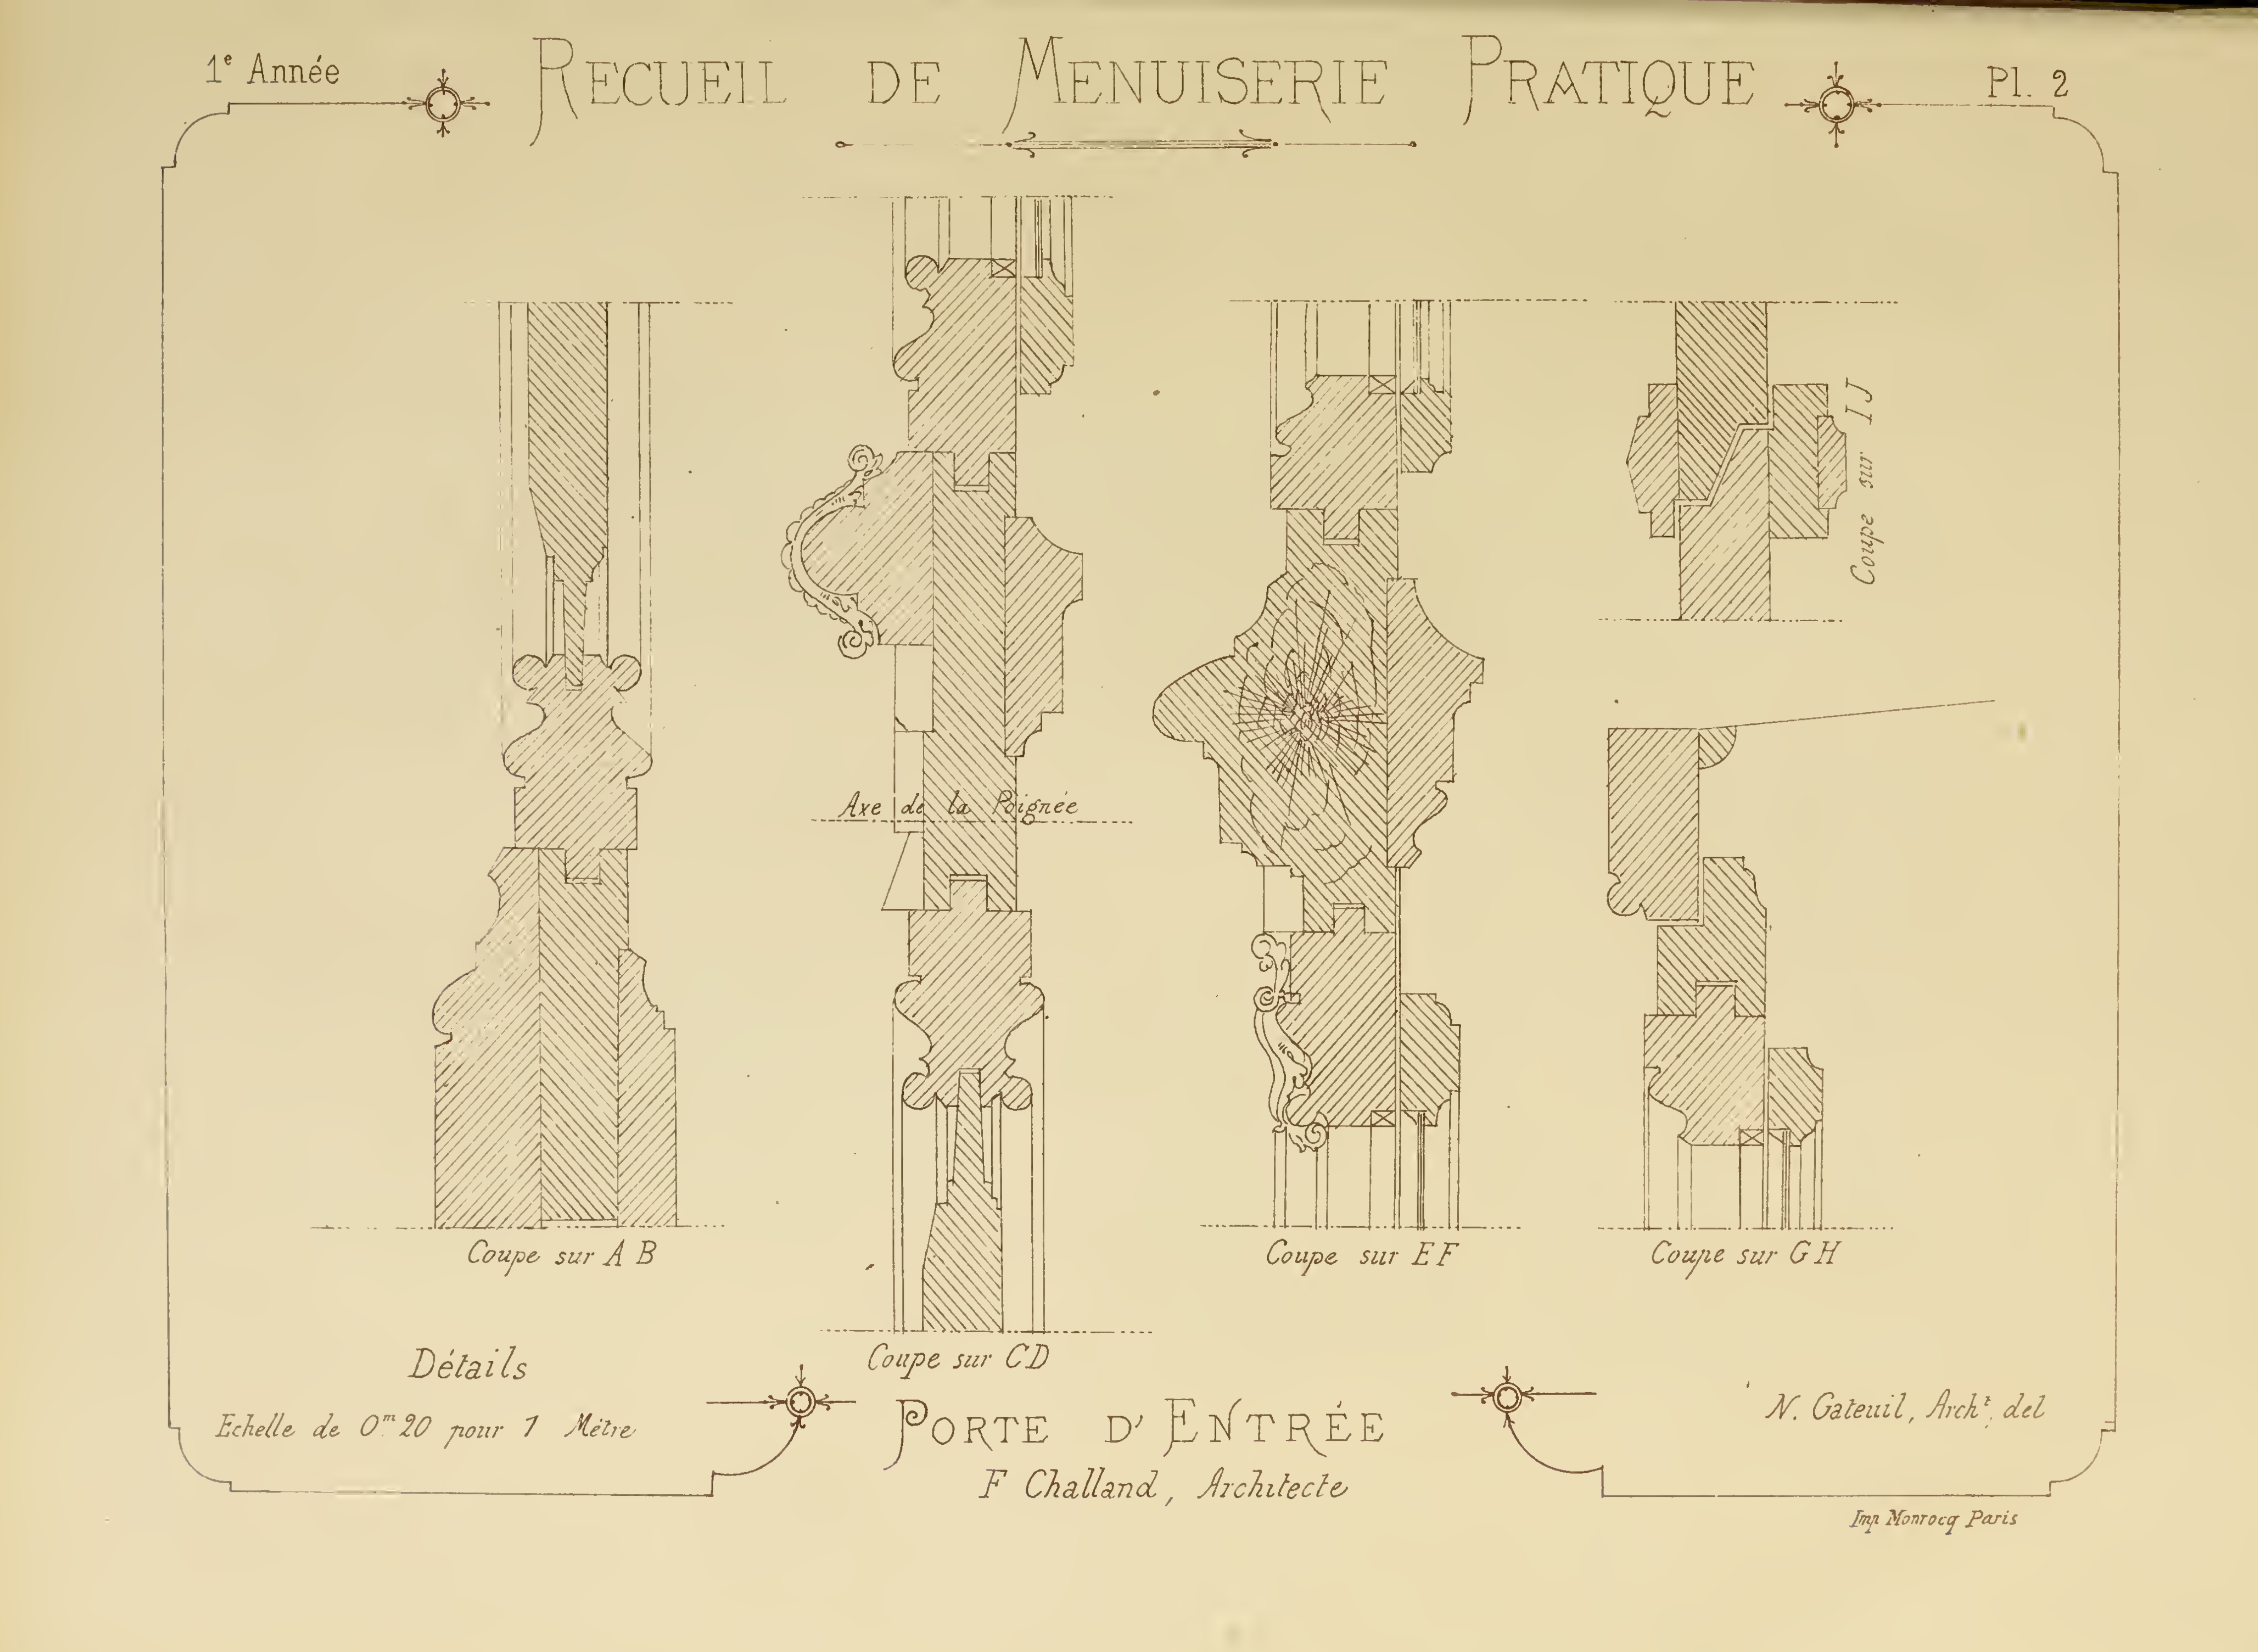


Détails

Echelle de 0m 20 pour 1 Mètre

PORTE D'ENTRÉE

F Challand, Architecte

N. Gateuil, Archt. del

Imp. Monrocq Paris

# Recueil de Menuiserie Pratique

a a

D C B A E F G H I J

*Echelle de 0m 05c pour 1 Mètre*


## Boiserie de Salle à Manger

N. Galeuil, Architecte

Imp. Monrocq Paris

# RECUEIL DE MENUISERIE PRATIQUE



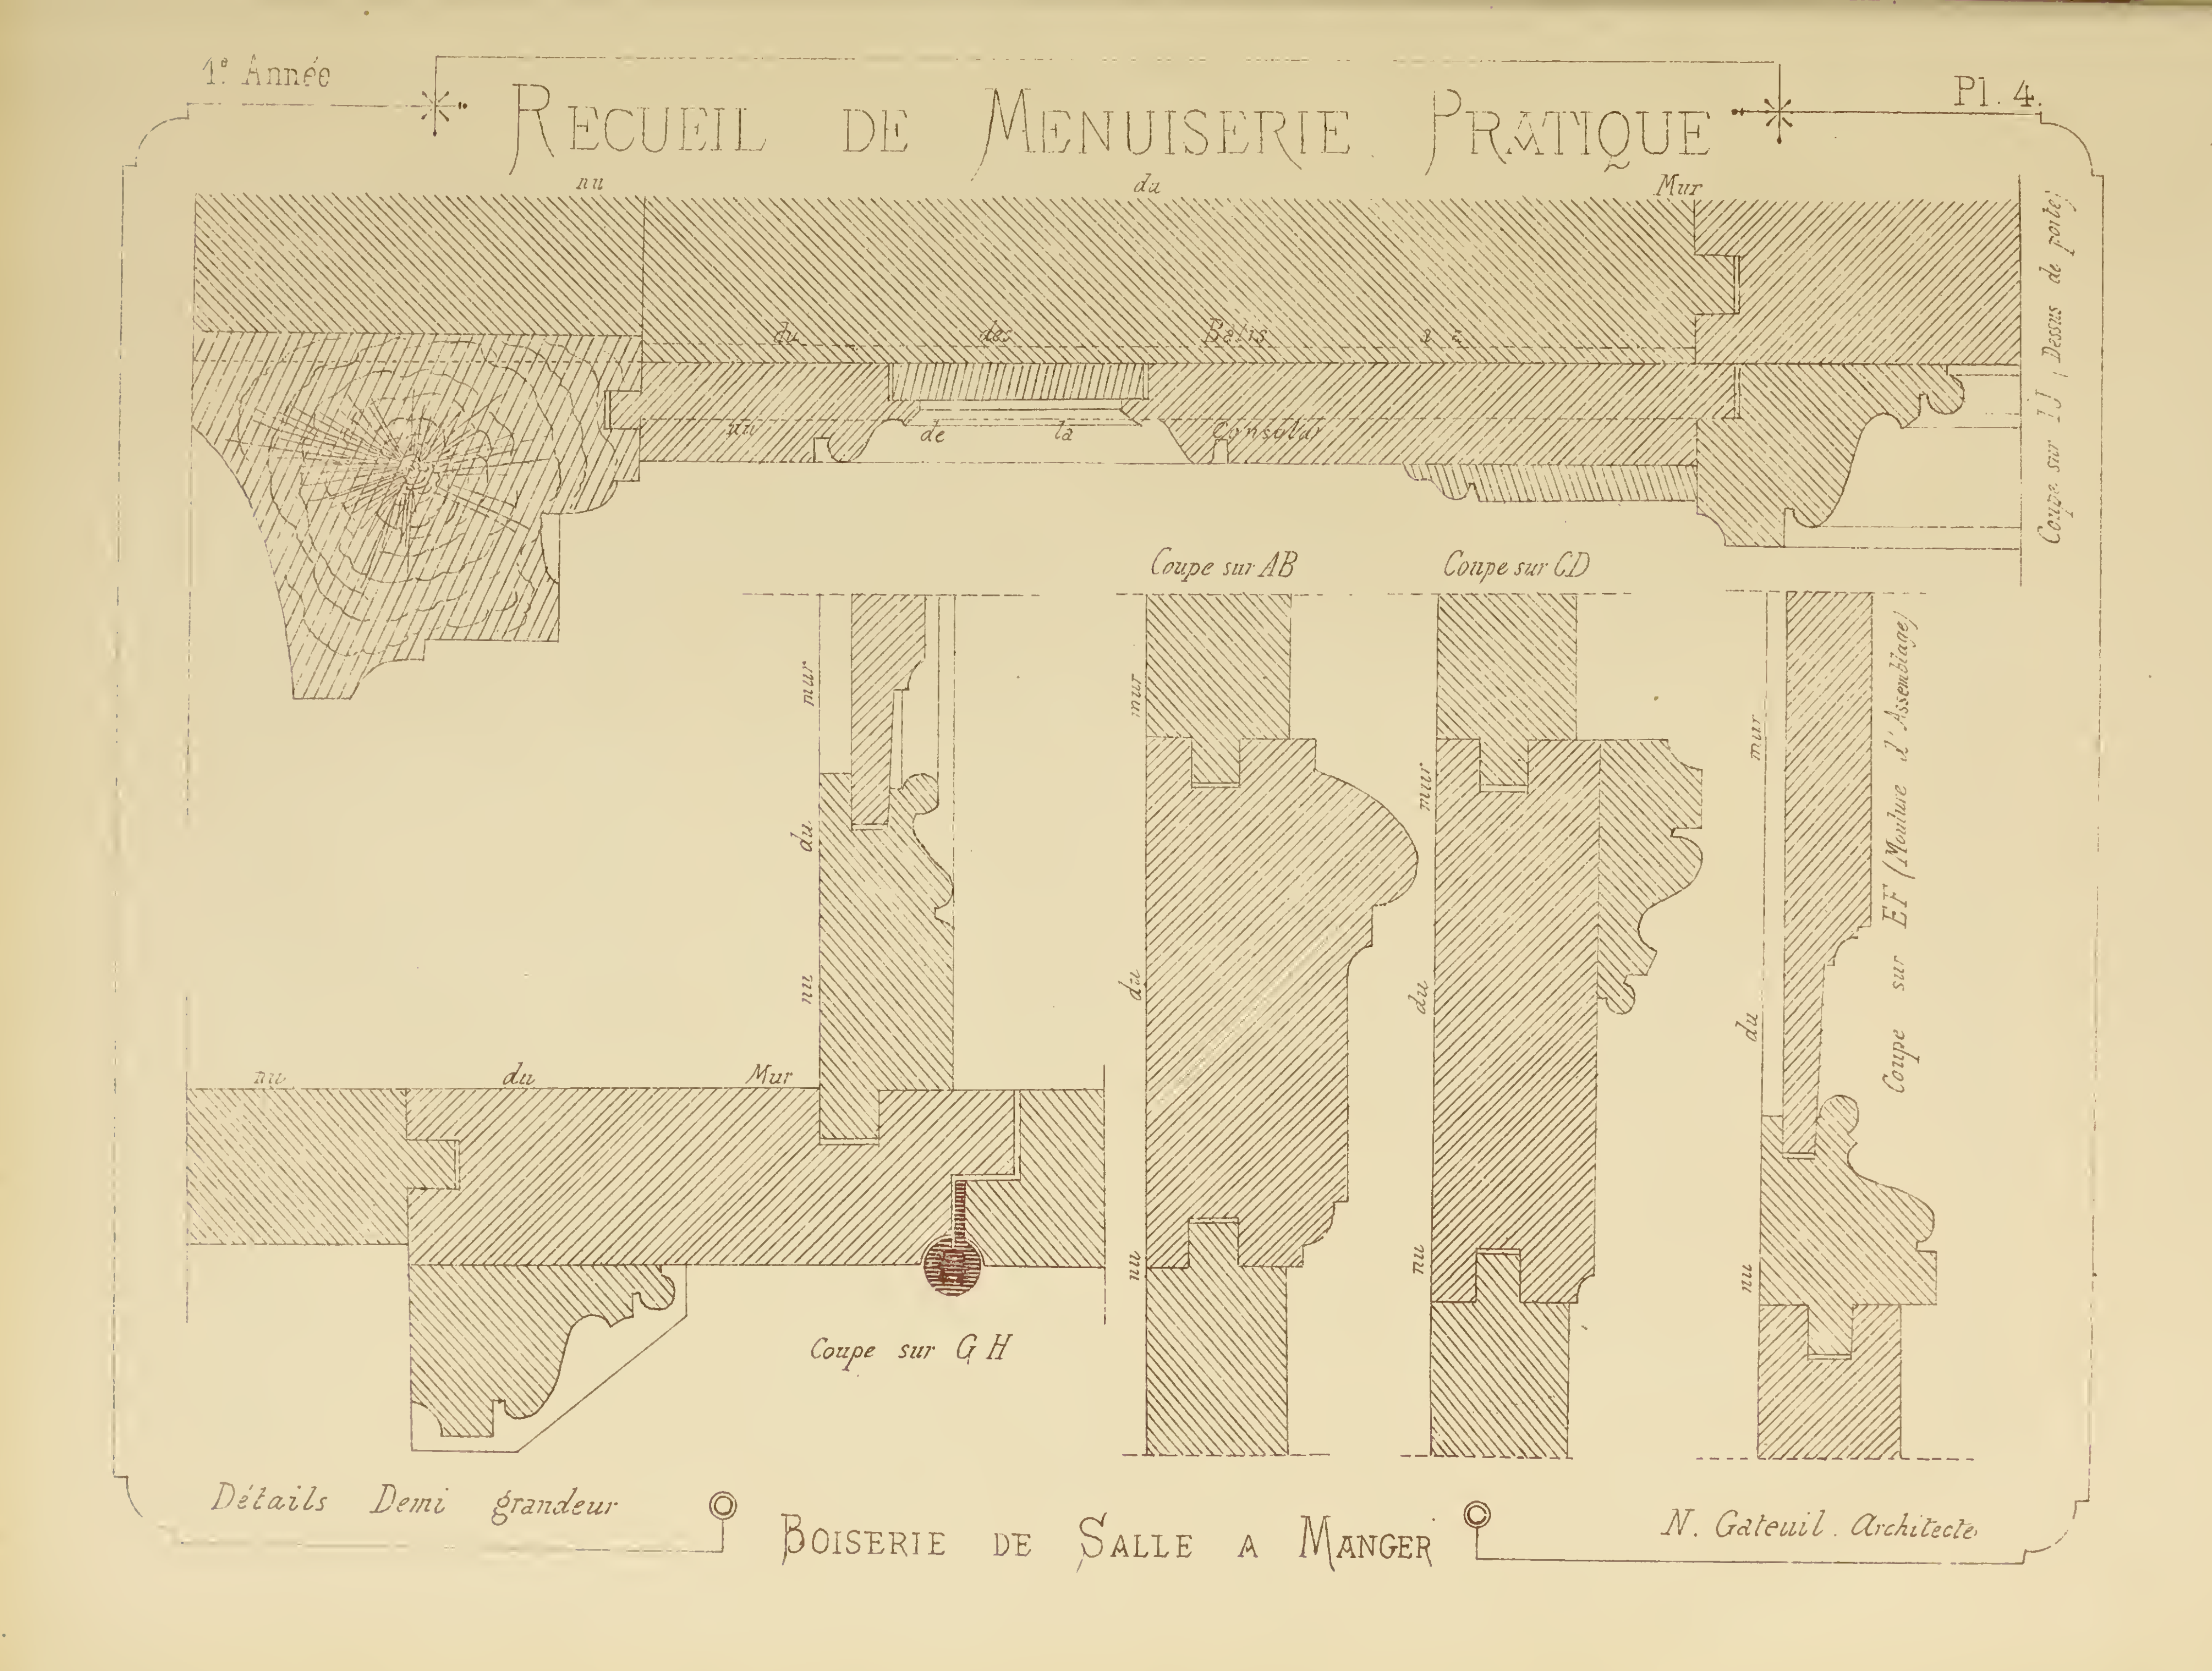



Détails Demi grandeur

## BOISERIE DE SALLE A MANGER

N. Gateuil. Architecte.

# Recueil de Menuiserie Pratique

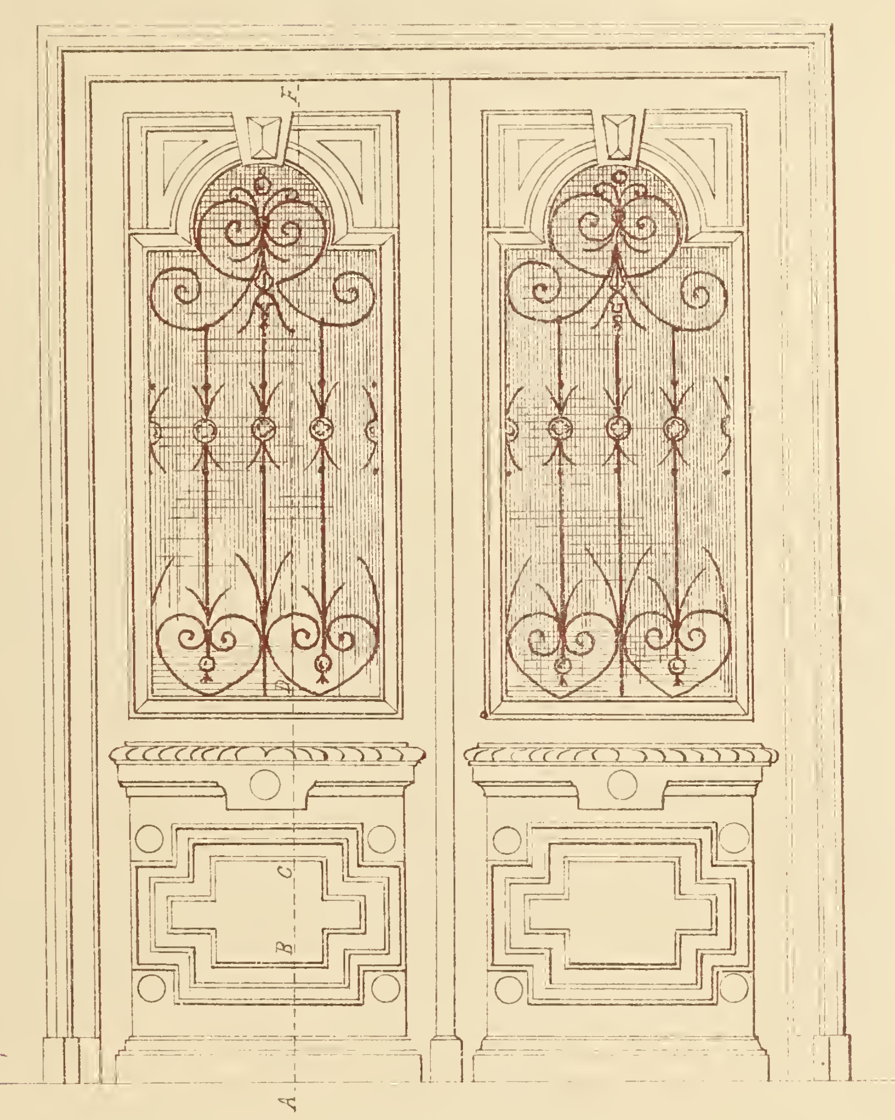

*Élévation*




*Plan*

*Echelle de 0m 05c pour 1 Mètre*

*N. Gateuil Archte del*

## Porte Palière

*F. Challand Architecte*

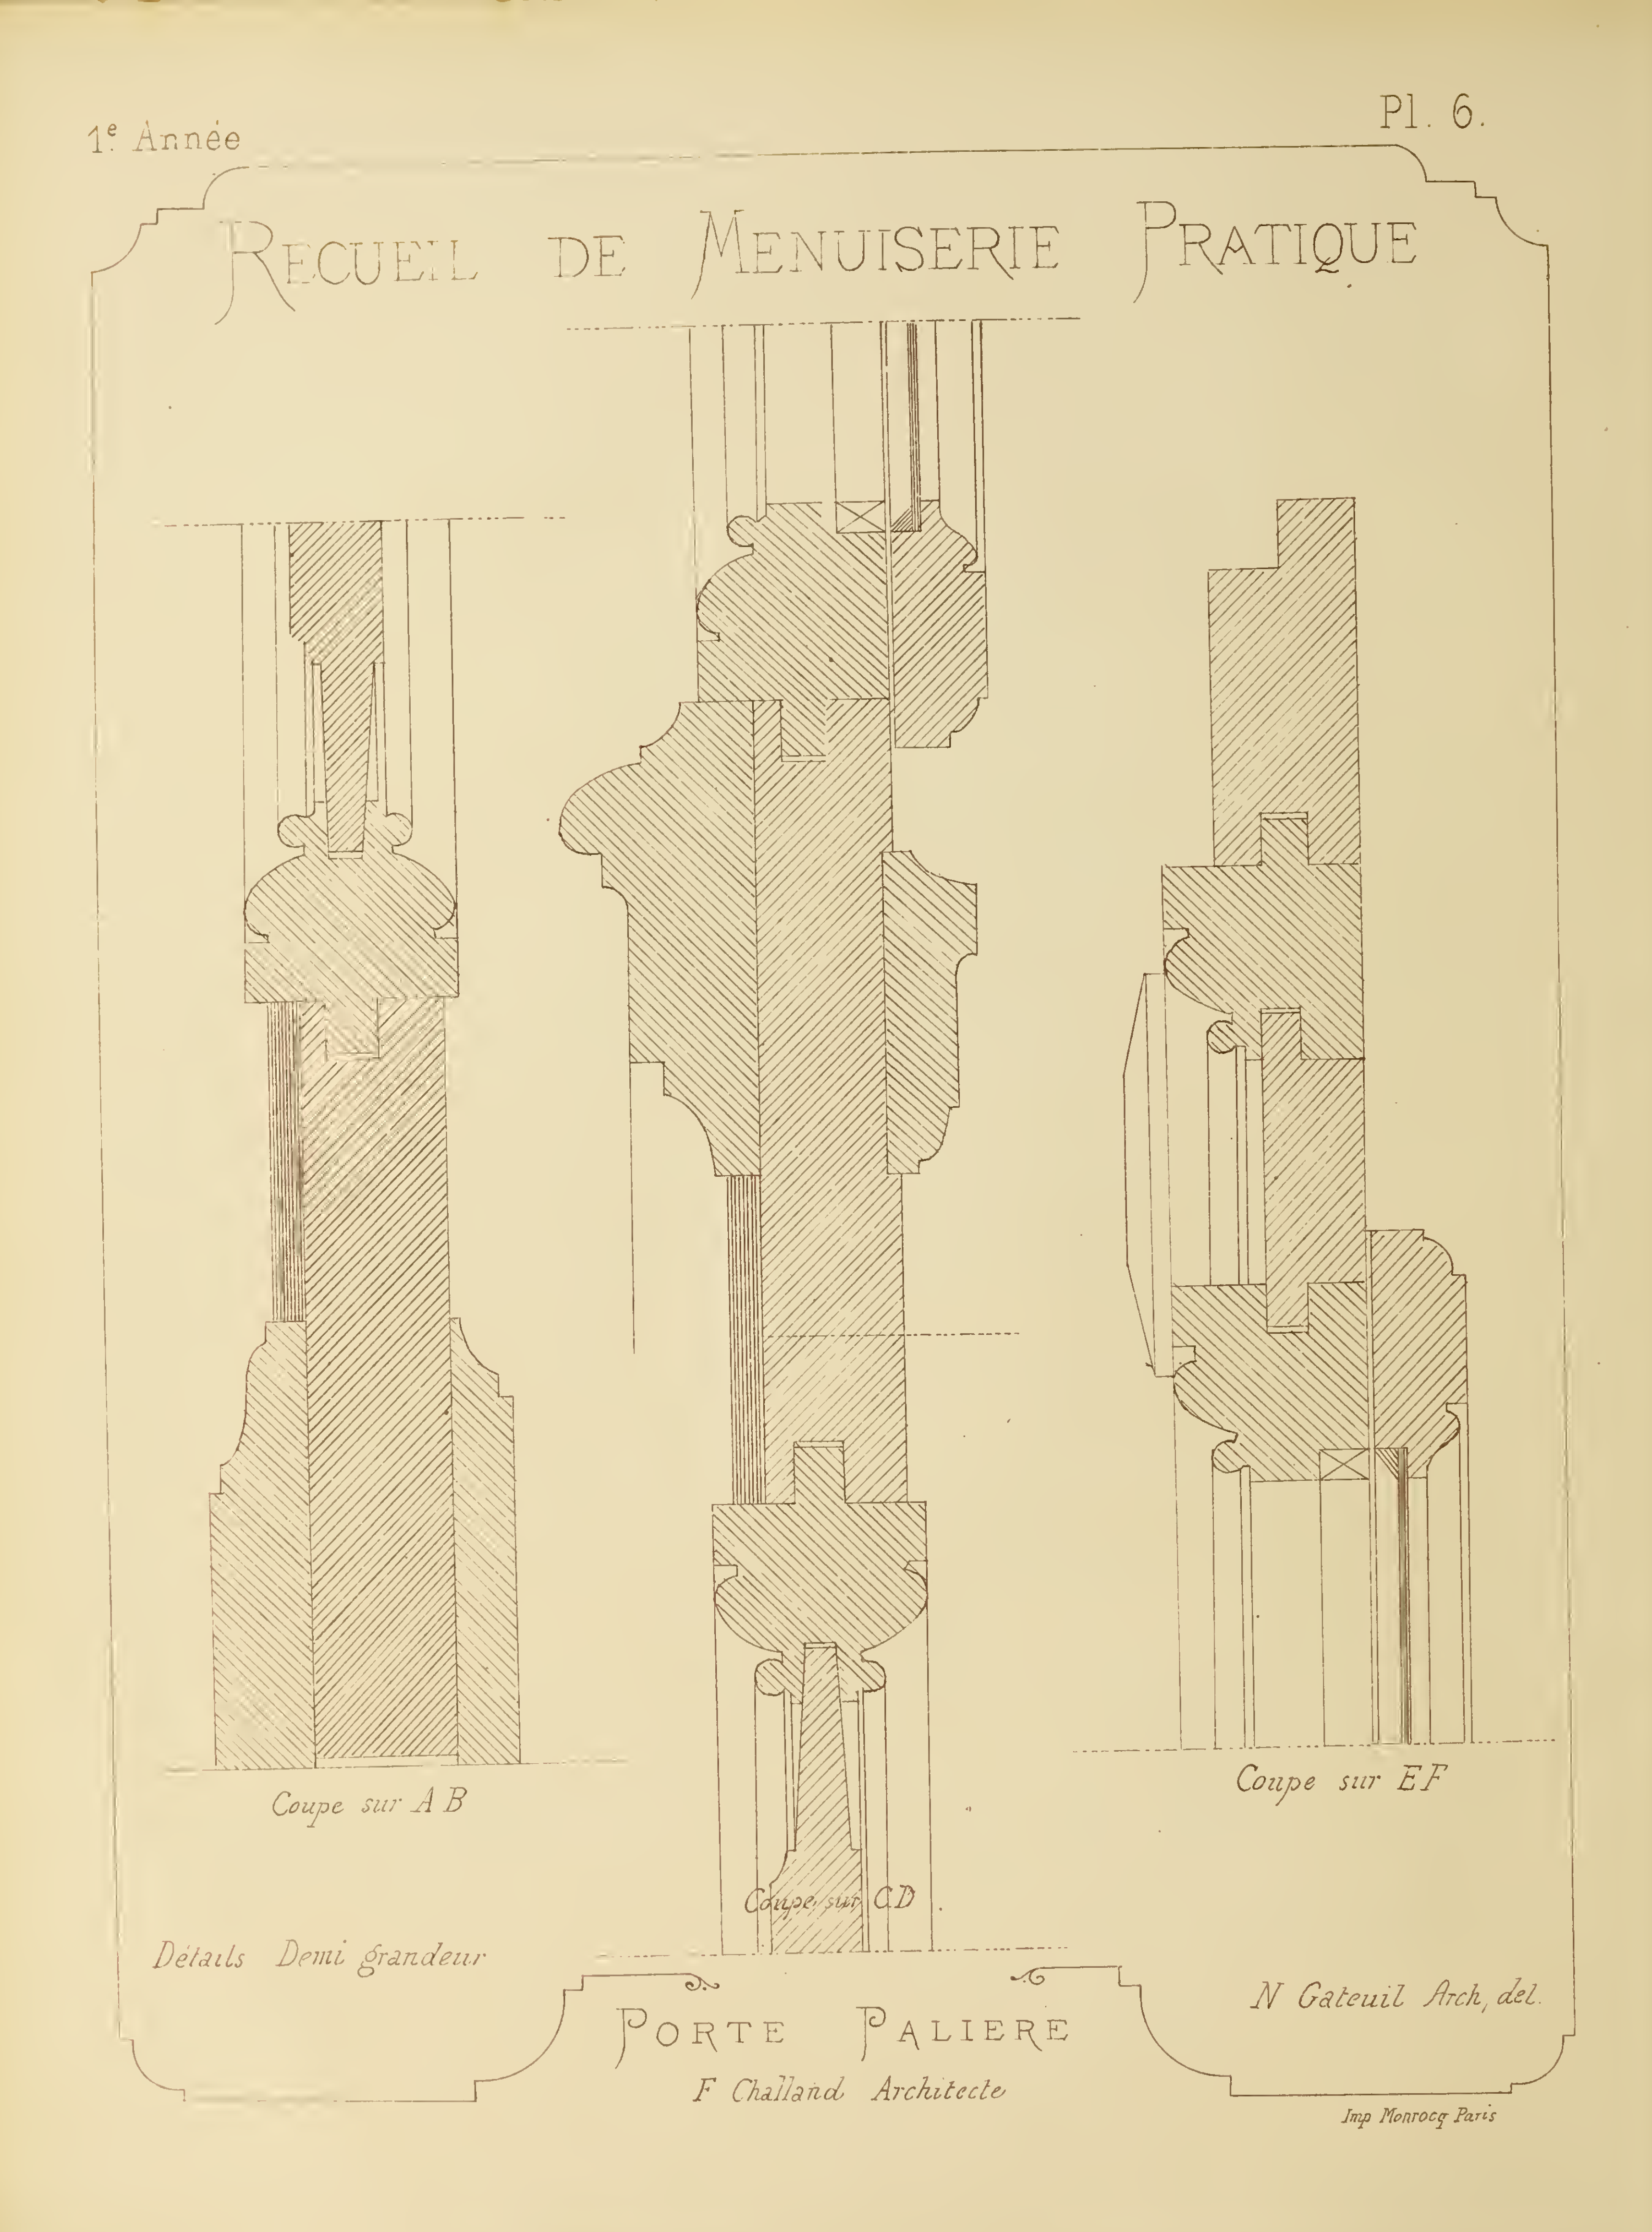
RECUEIL DE MENUISERIE PRATIQUE
Coupe sur A B
Coupe sur C D
Coupe sur E F
Détails Demi grandeur
N Gateuil Arch, del.
PORTE PALIERE
F Challand Architecte
Imp Monrocq Paris

# Recueil de Menuiserie Pratique

Elévation

Coupe


Plan

Echelle de 0m 05 pour 1 Mètre

N. Gateuil Architecte


## Porte d'Intérieur
A un vantail

Imp Monrocq Paris

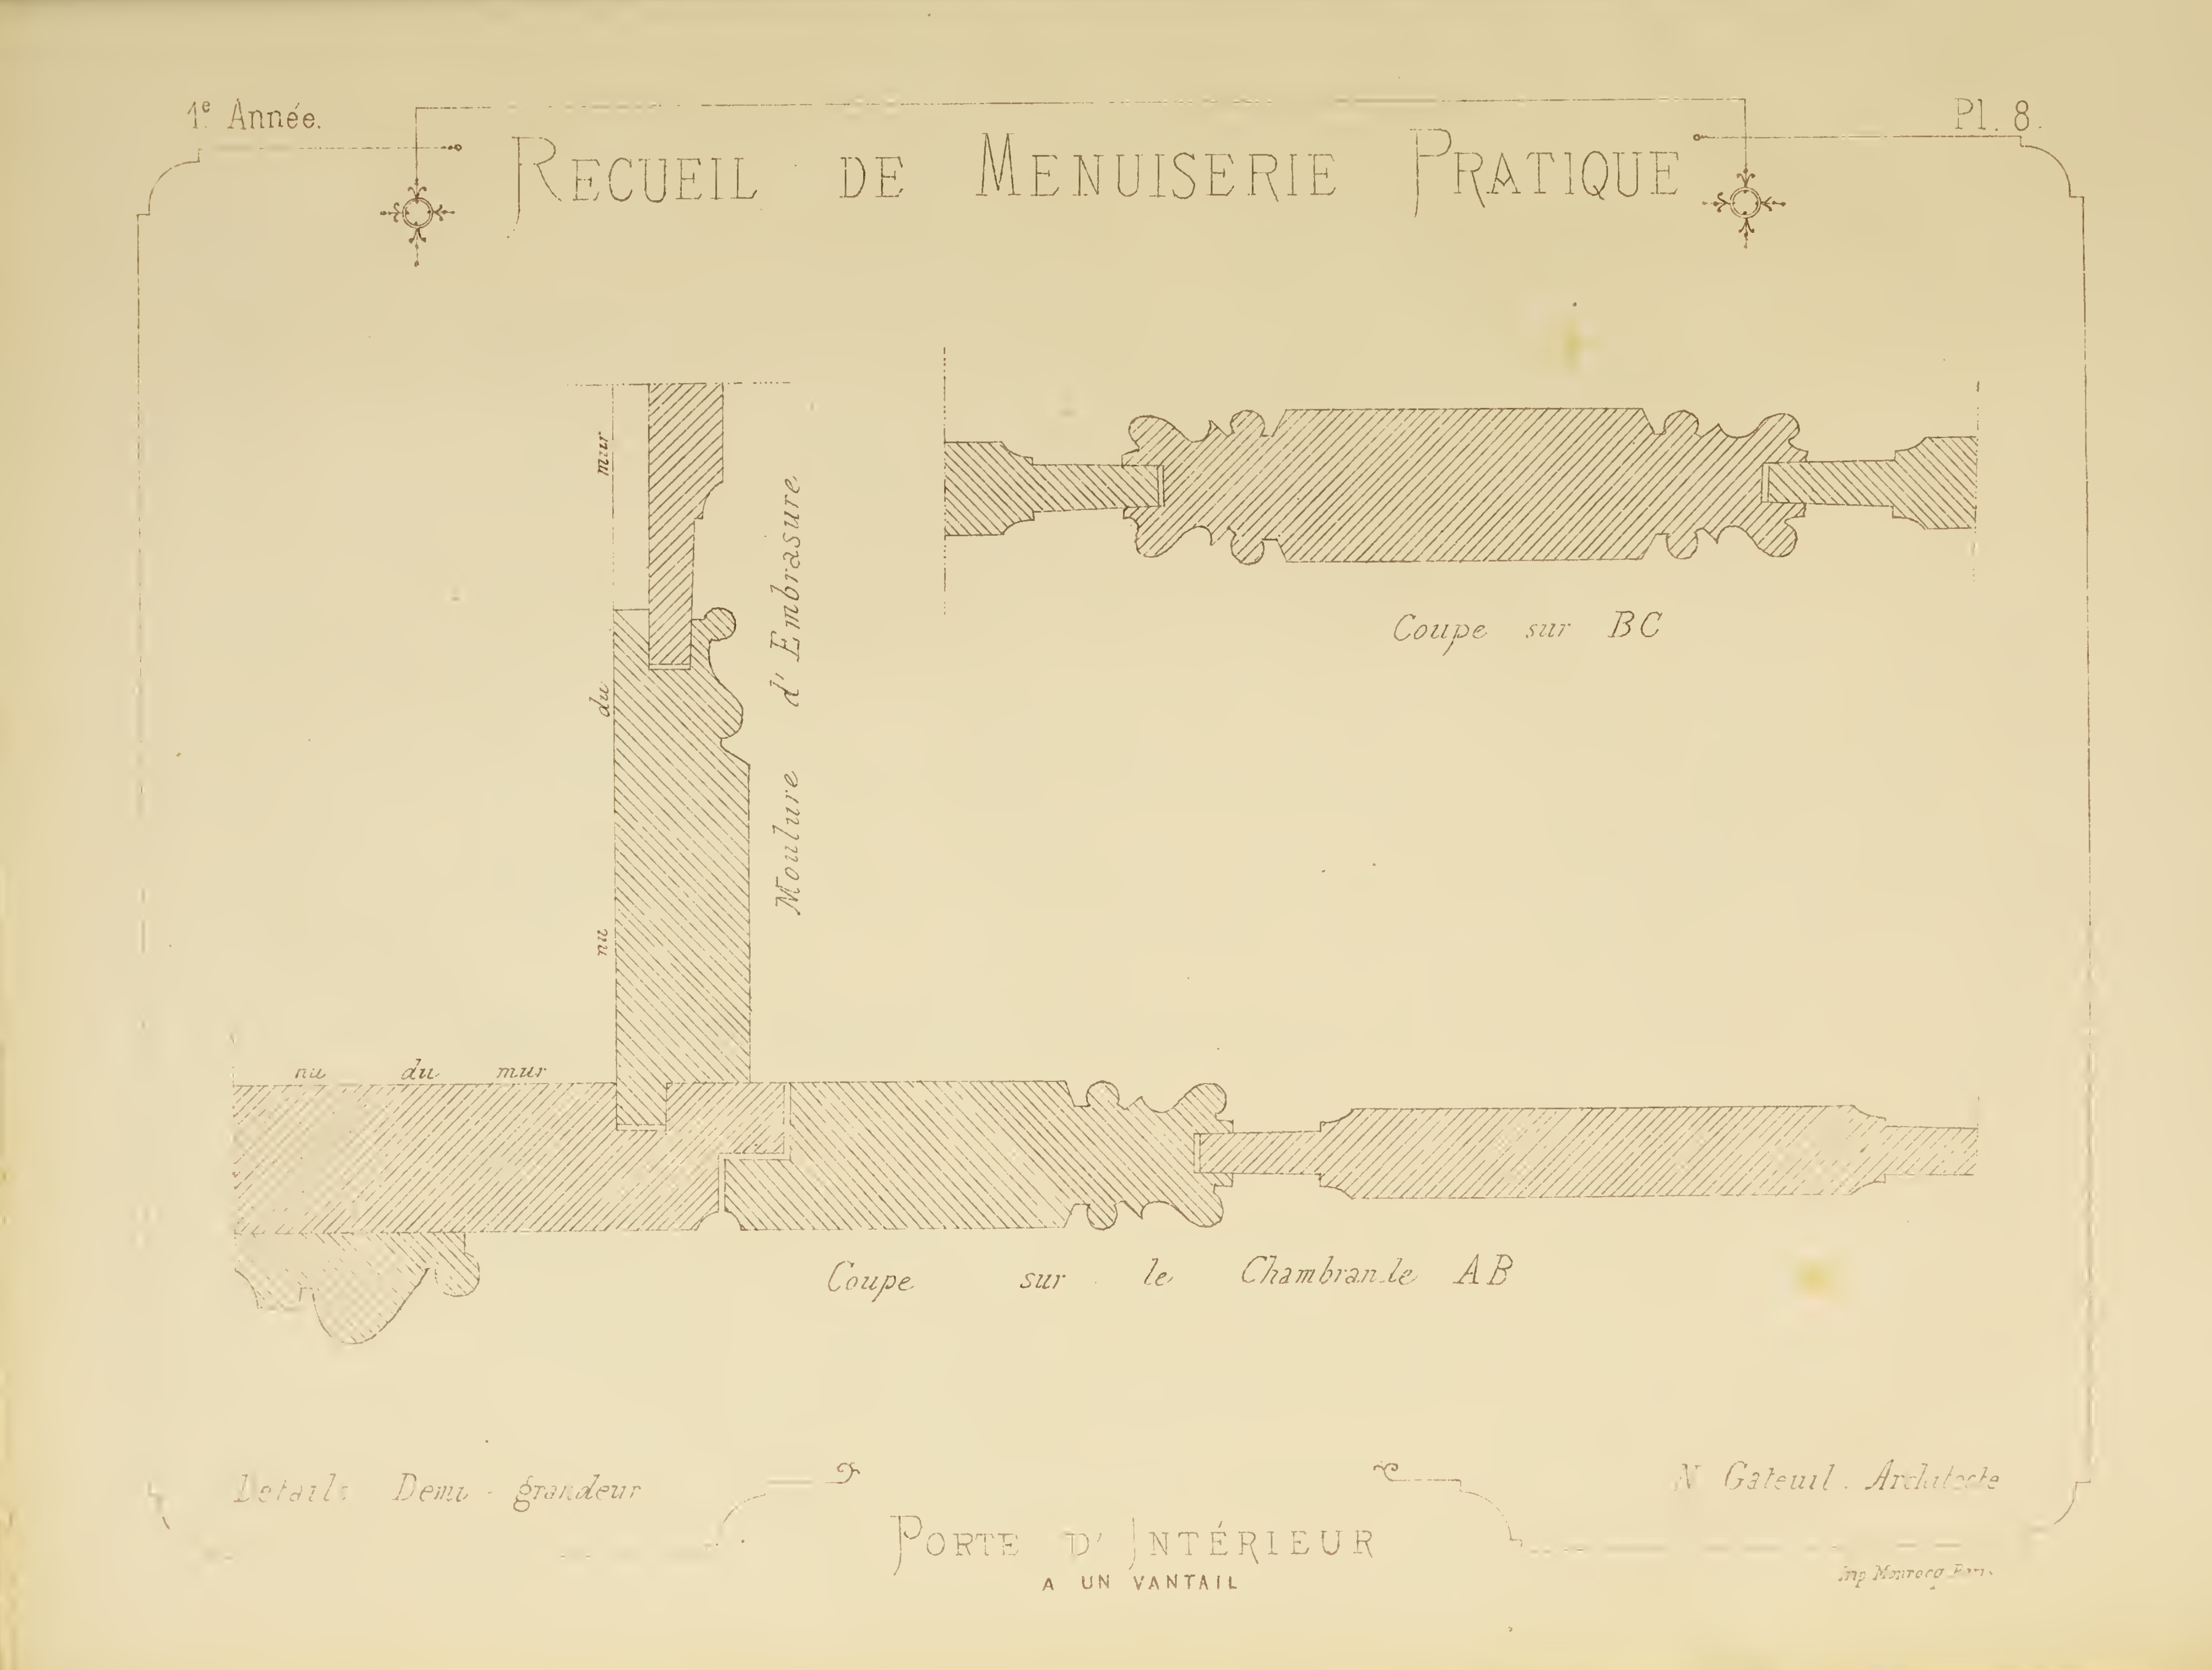



PORTE D'INTÉRIEUR
A UN VANTAIL

Imp Monrocq Paris

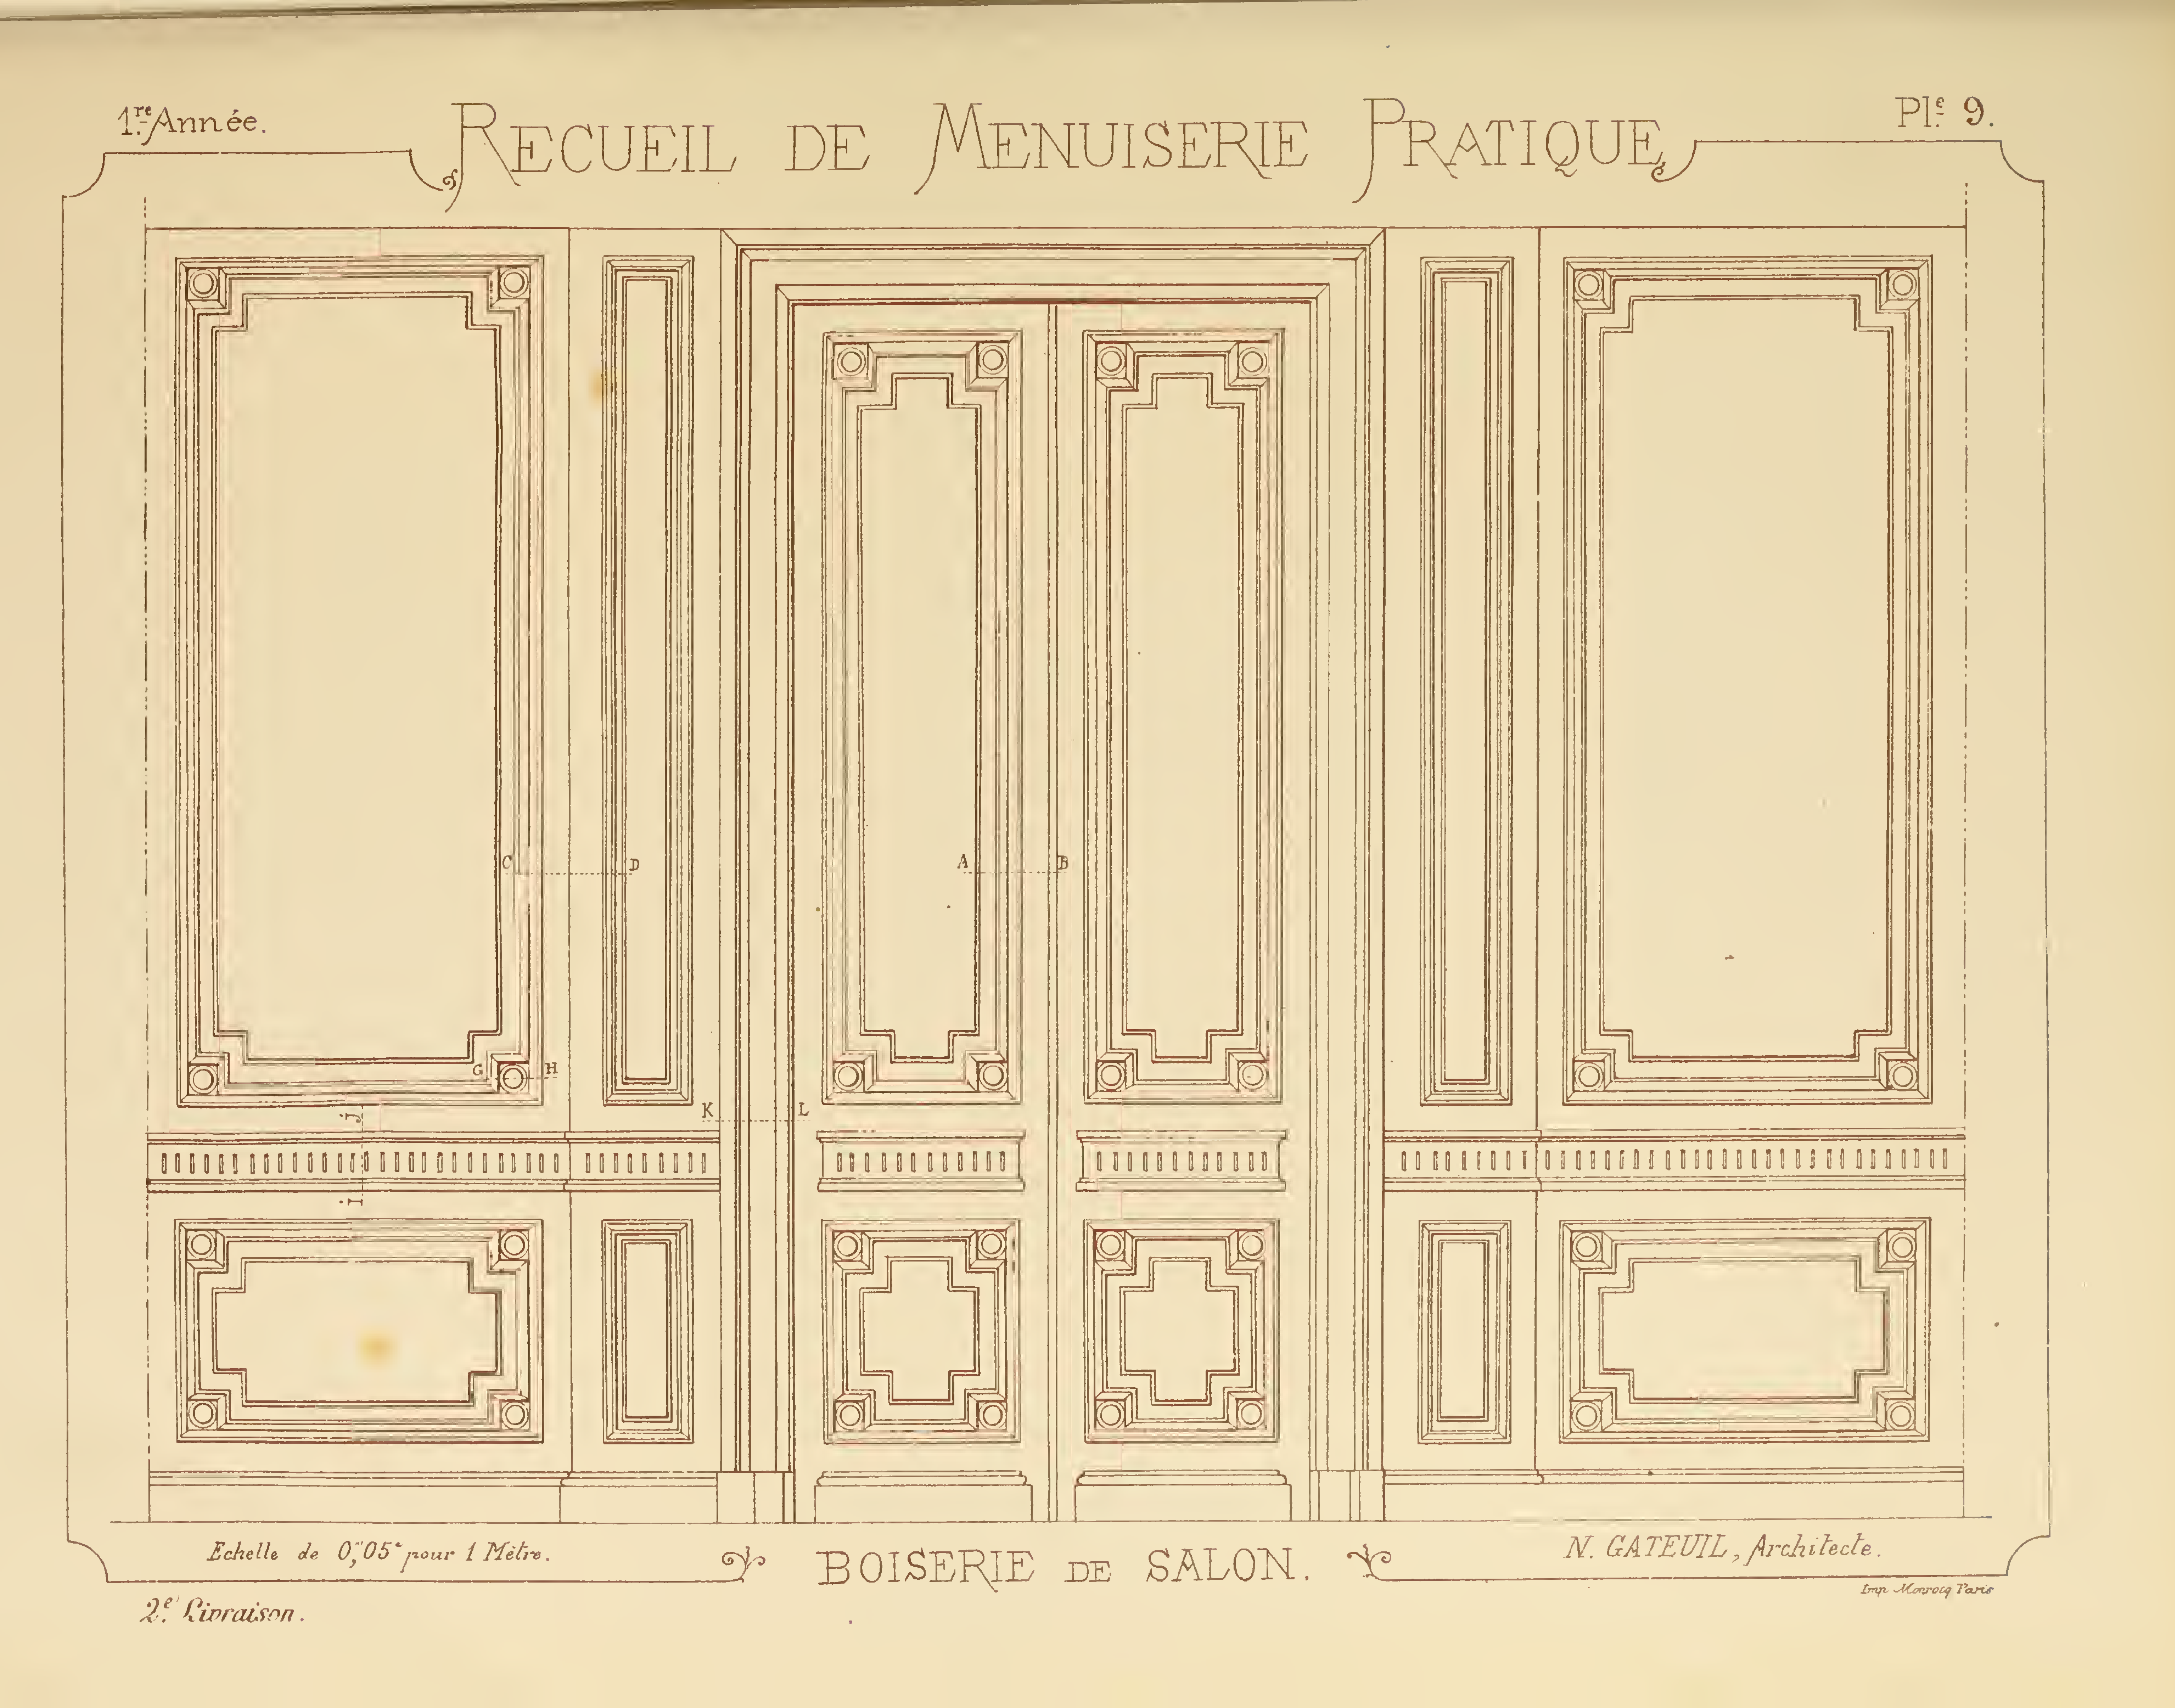
1re Année.
RECUEIL DE MENUISERIE PRATIQUE
Pl. 9.
C
D
A
B
G
H
K
L
J
I
Echelle de 0,05 pour 1 Mètre.
BOISERIE DE SALON.
N. GATEUIL, Architecte.
Imp. Monrocq Paris
2e Livraison.

# RECUEIL DE MENUISERIE PRATIQUE

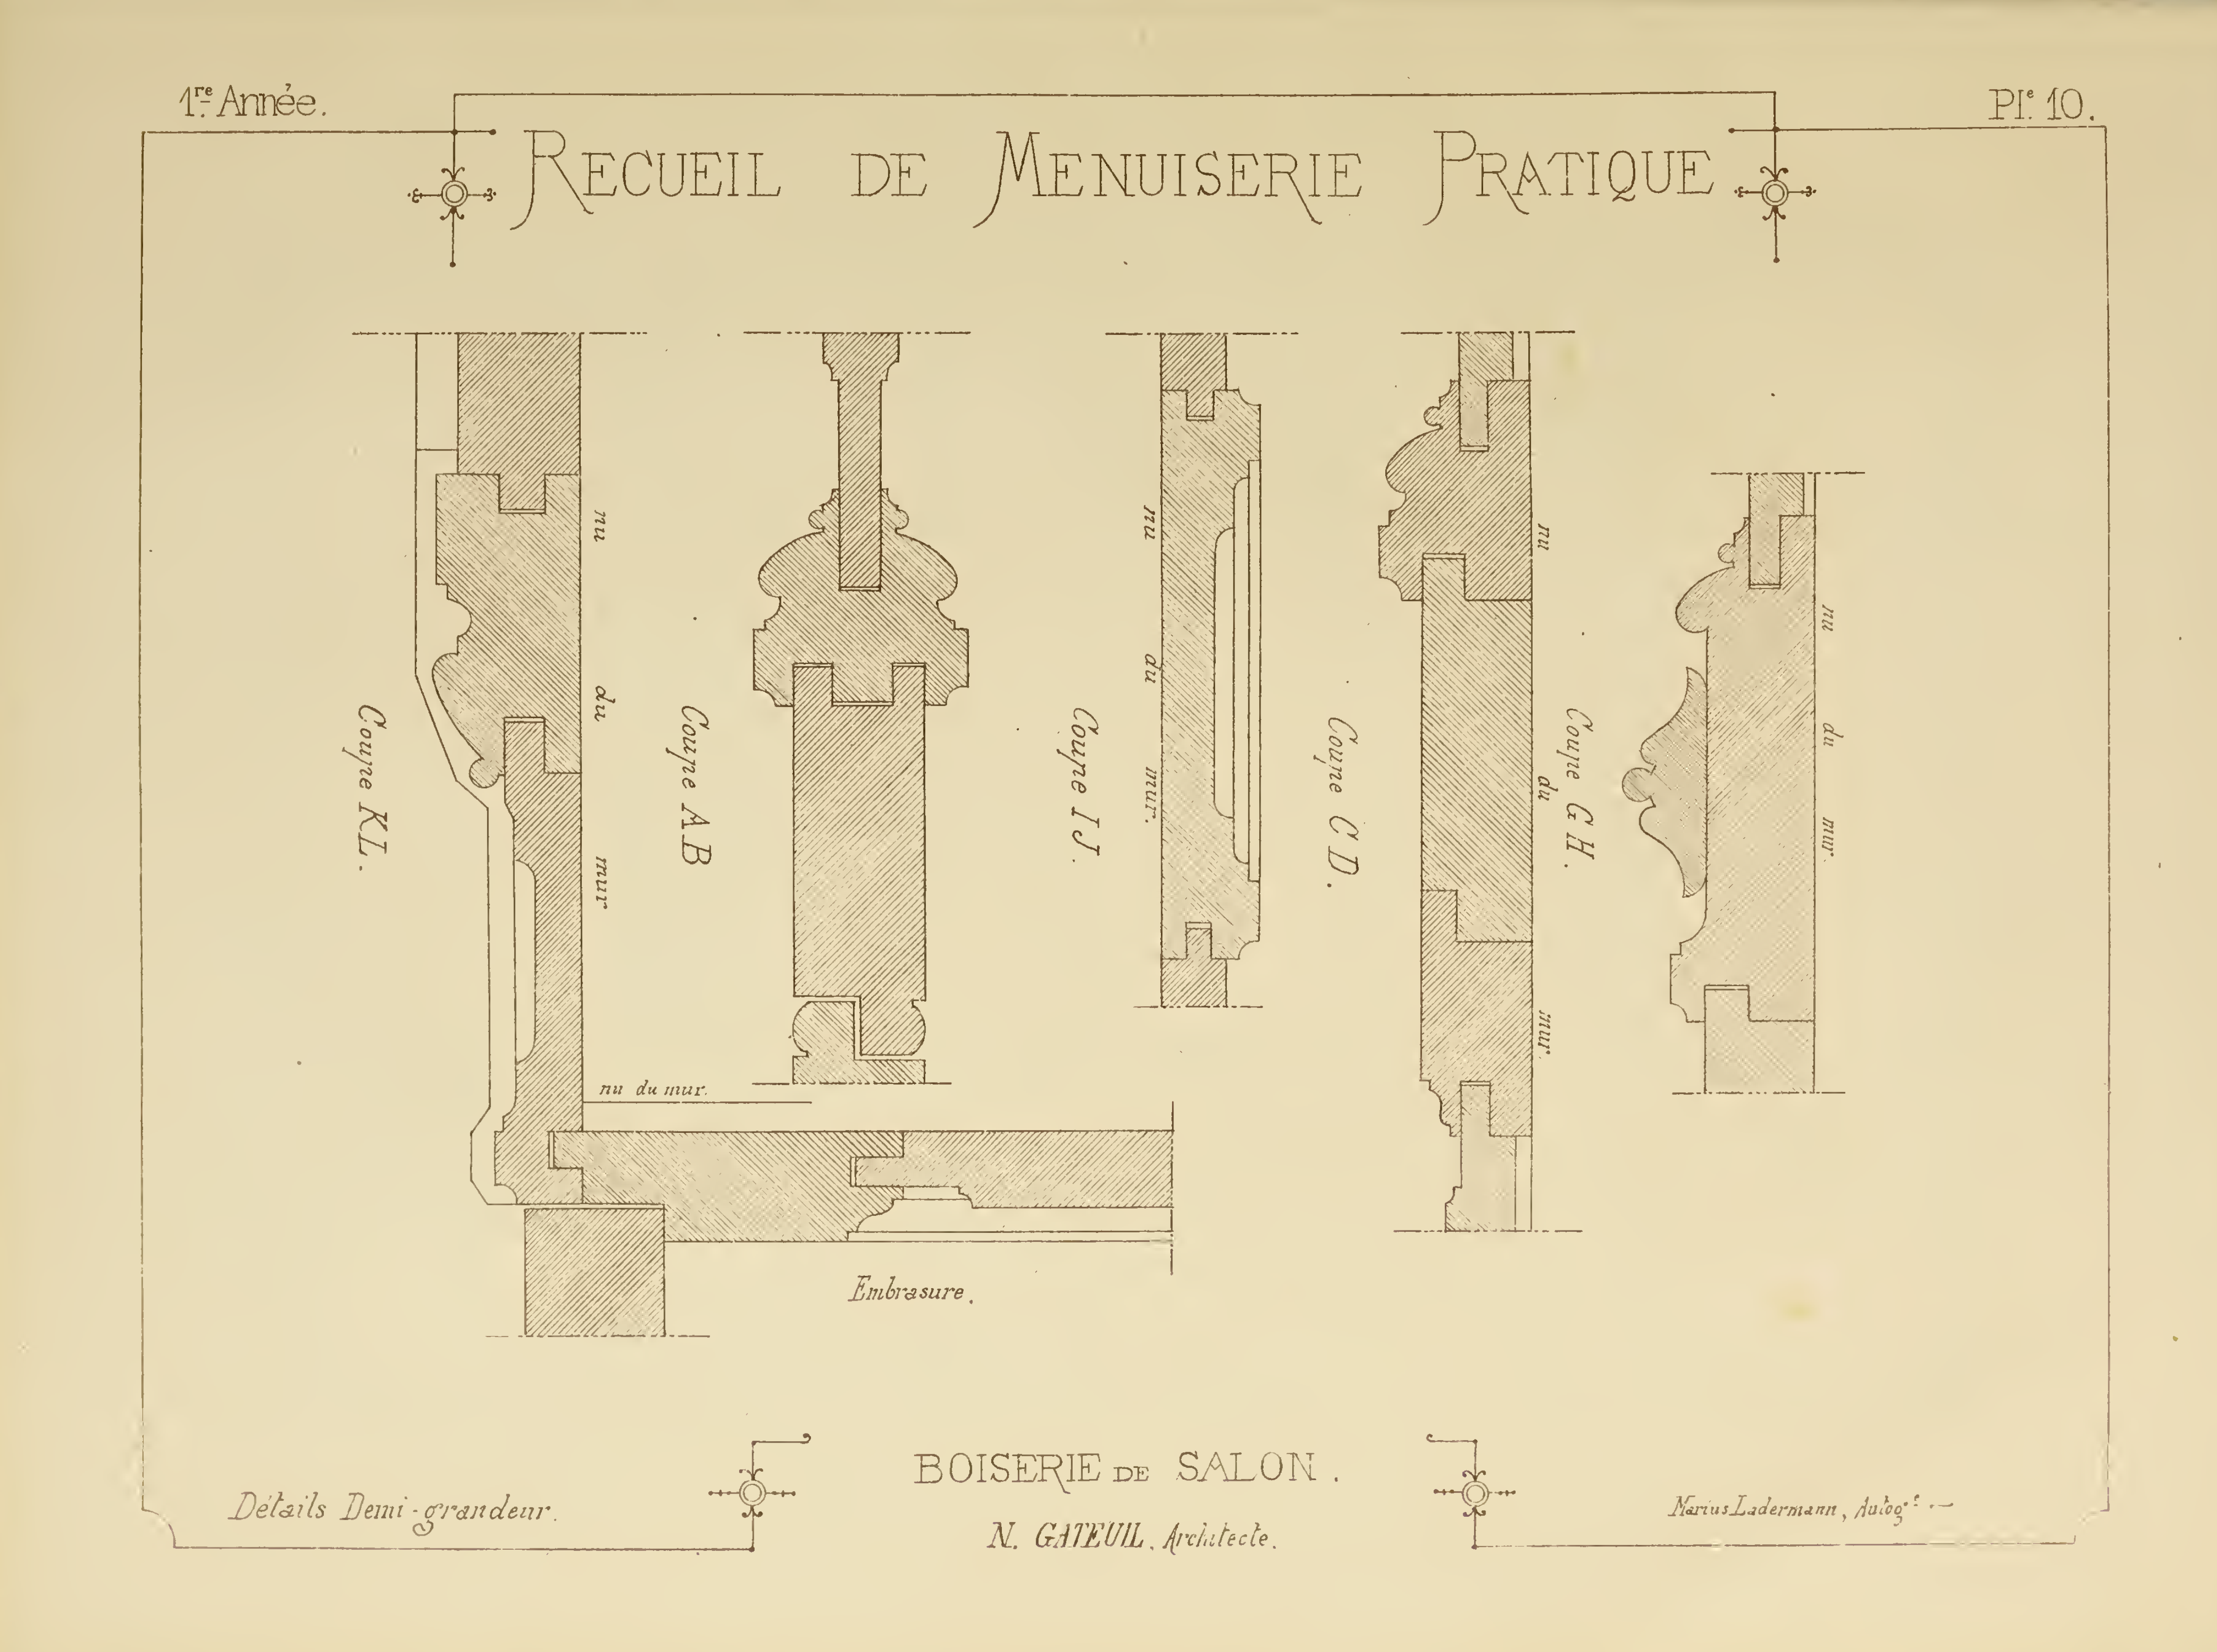



BOISERIE DE SALON.

N. GATEUIL, Architecte.


Détails Demi-grandeur.

Marius Ladermann, Autogr.

# RECUEIL DE MENUISERIE PRATIQUE.

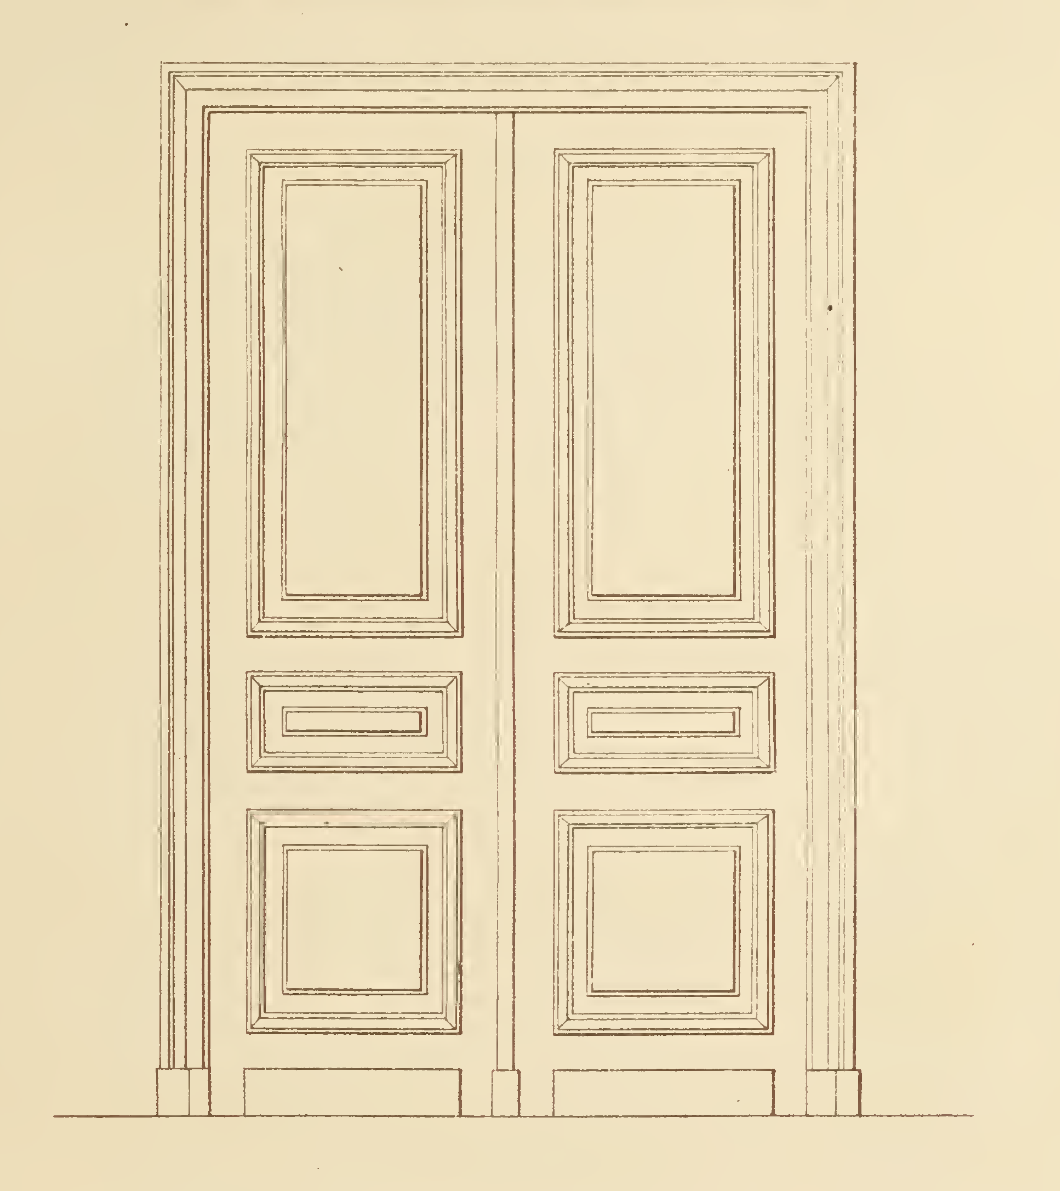

ÉLÉVATION.

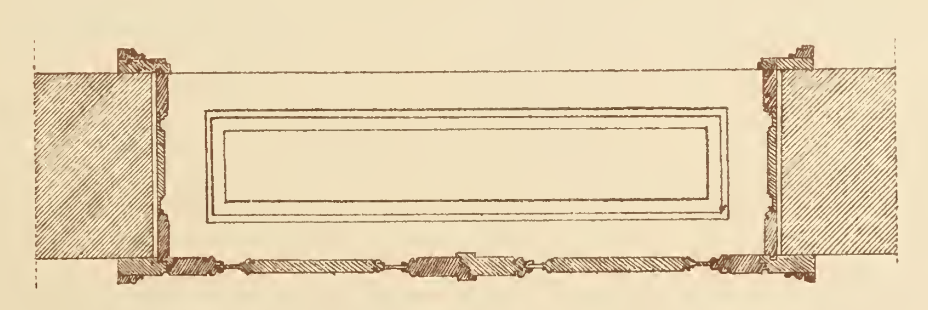


PLAN.

Echelle de 0,m05c = 1 Mètre

## PORTE D'INTÉRIEUR A DEUX VANTAUX

N. Gateuil, Archite

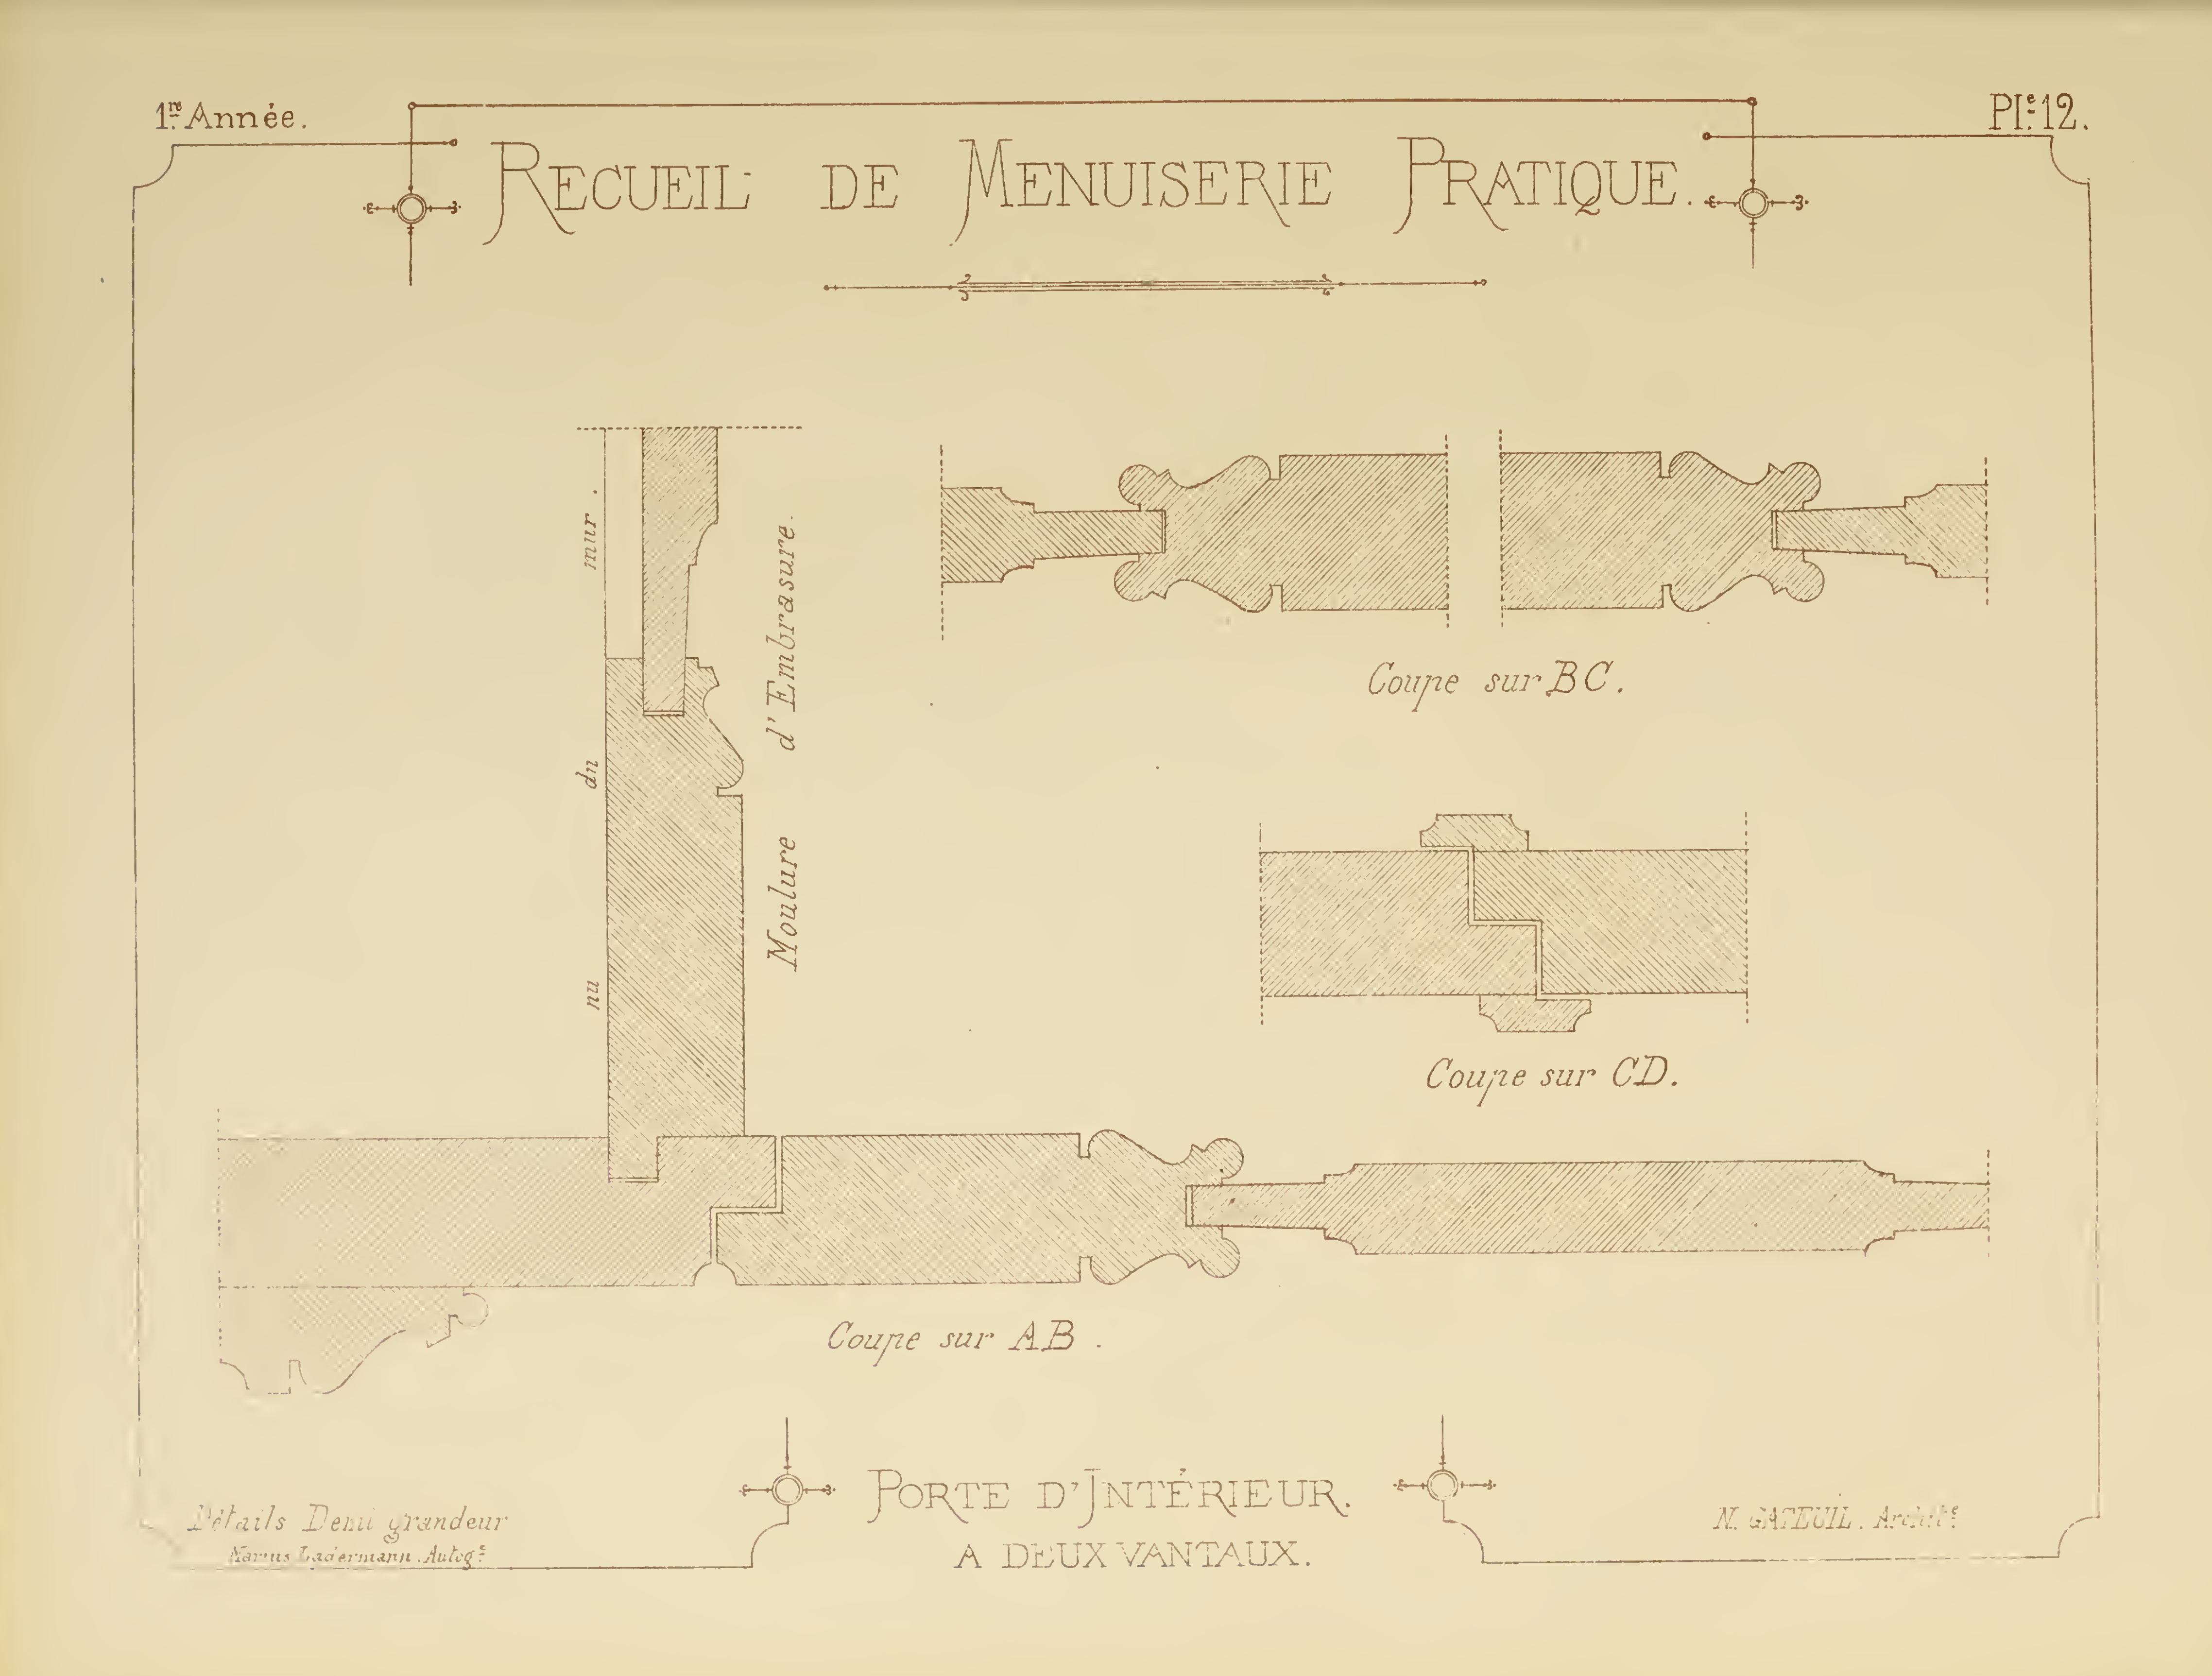
1re Année.
Pl. 12.
RECUEIL DE MENUISERIE PRATIQUE.
nu du mur.
Moulure d'Embrasure.
Coupe sur BC.
Coupe sur CD.
Coupe sur AB.
Détails Demi grandeur
PORTE D'INTÉRIEUR.
A DEUX VANTAUX.
N. GATEUIL. Archte


ÉLÉVATION.

Echelle de 0m,10c pour 1 Mètre.

I. FERRAND, Archte


## CHEMINÉE EN BOIS POUR FUMOIR

N. GATEUIL, Archt del.

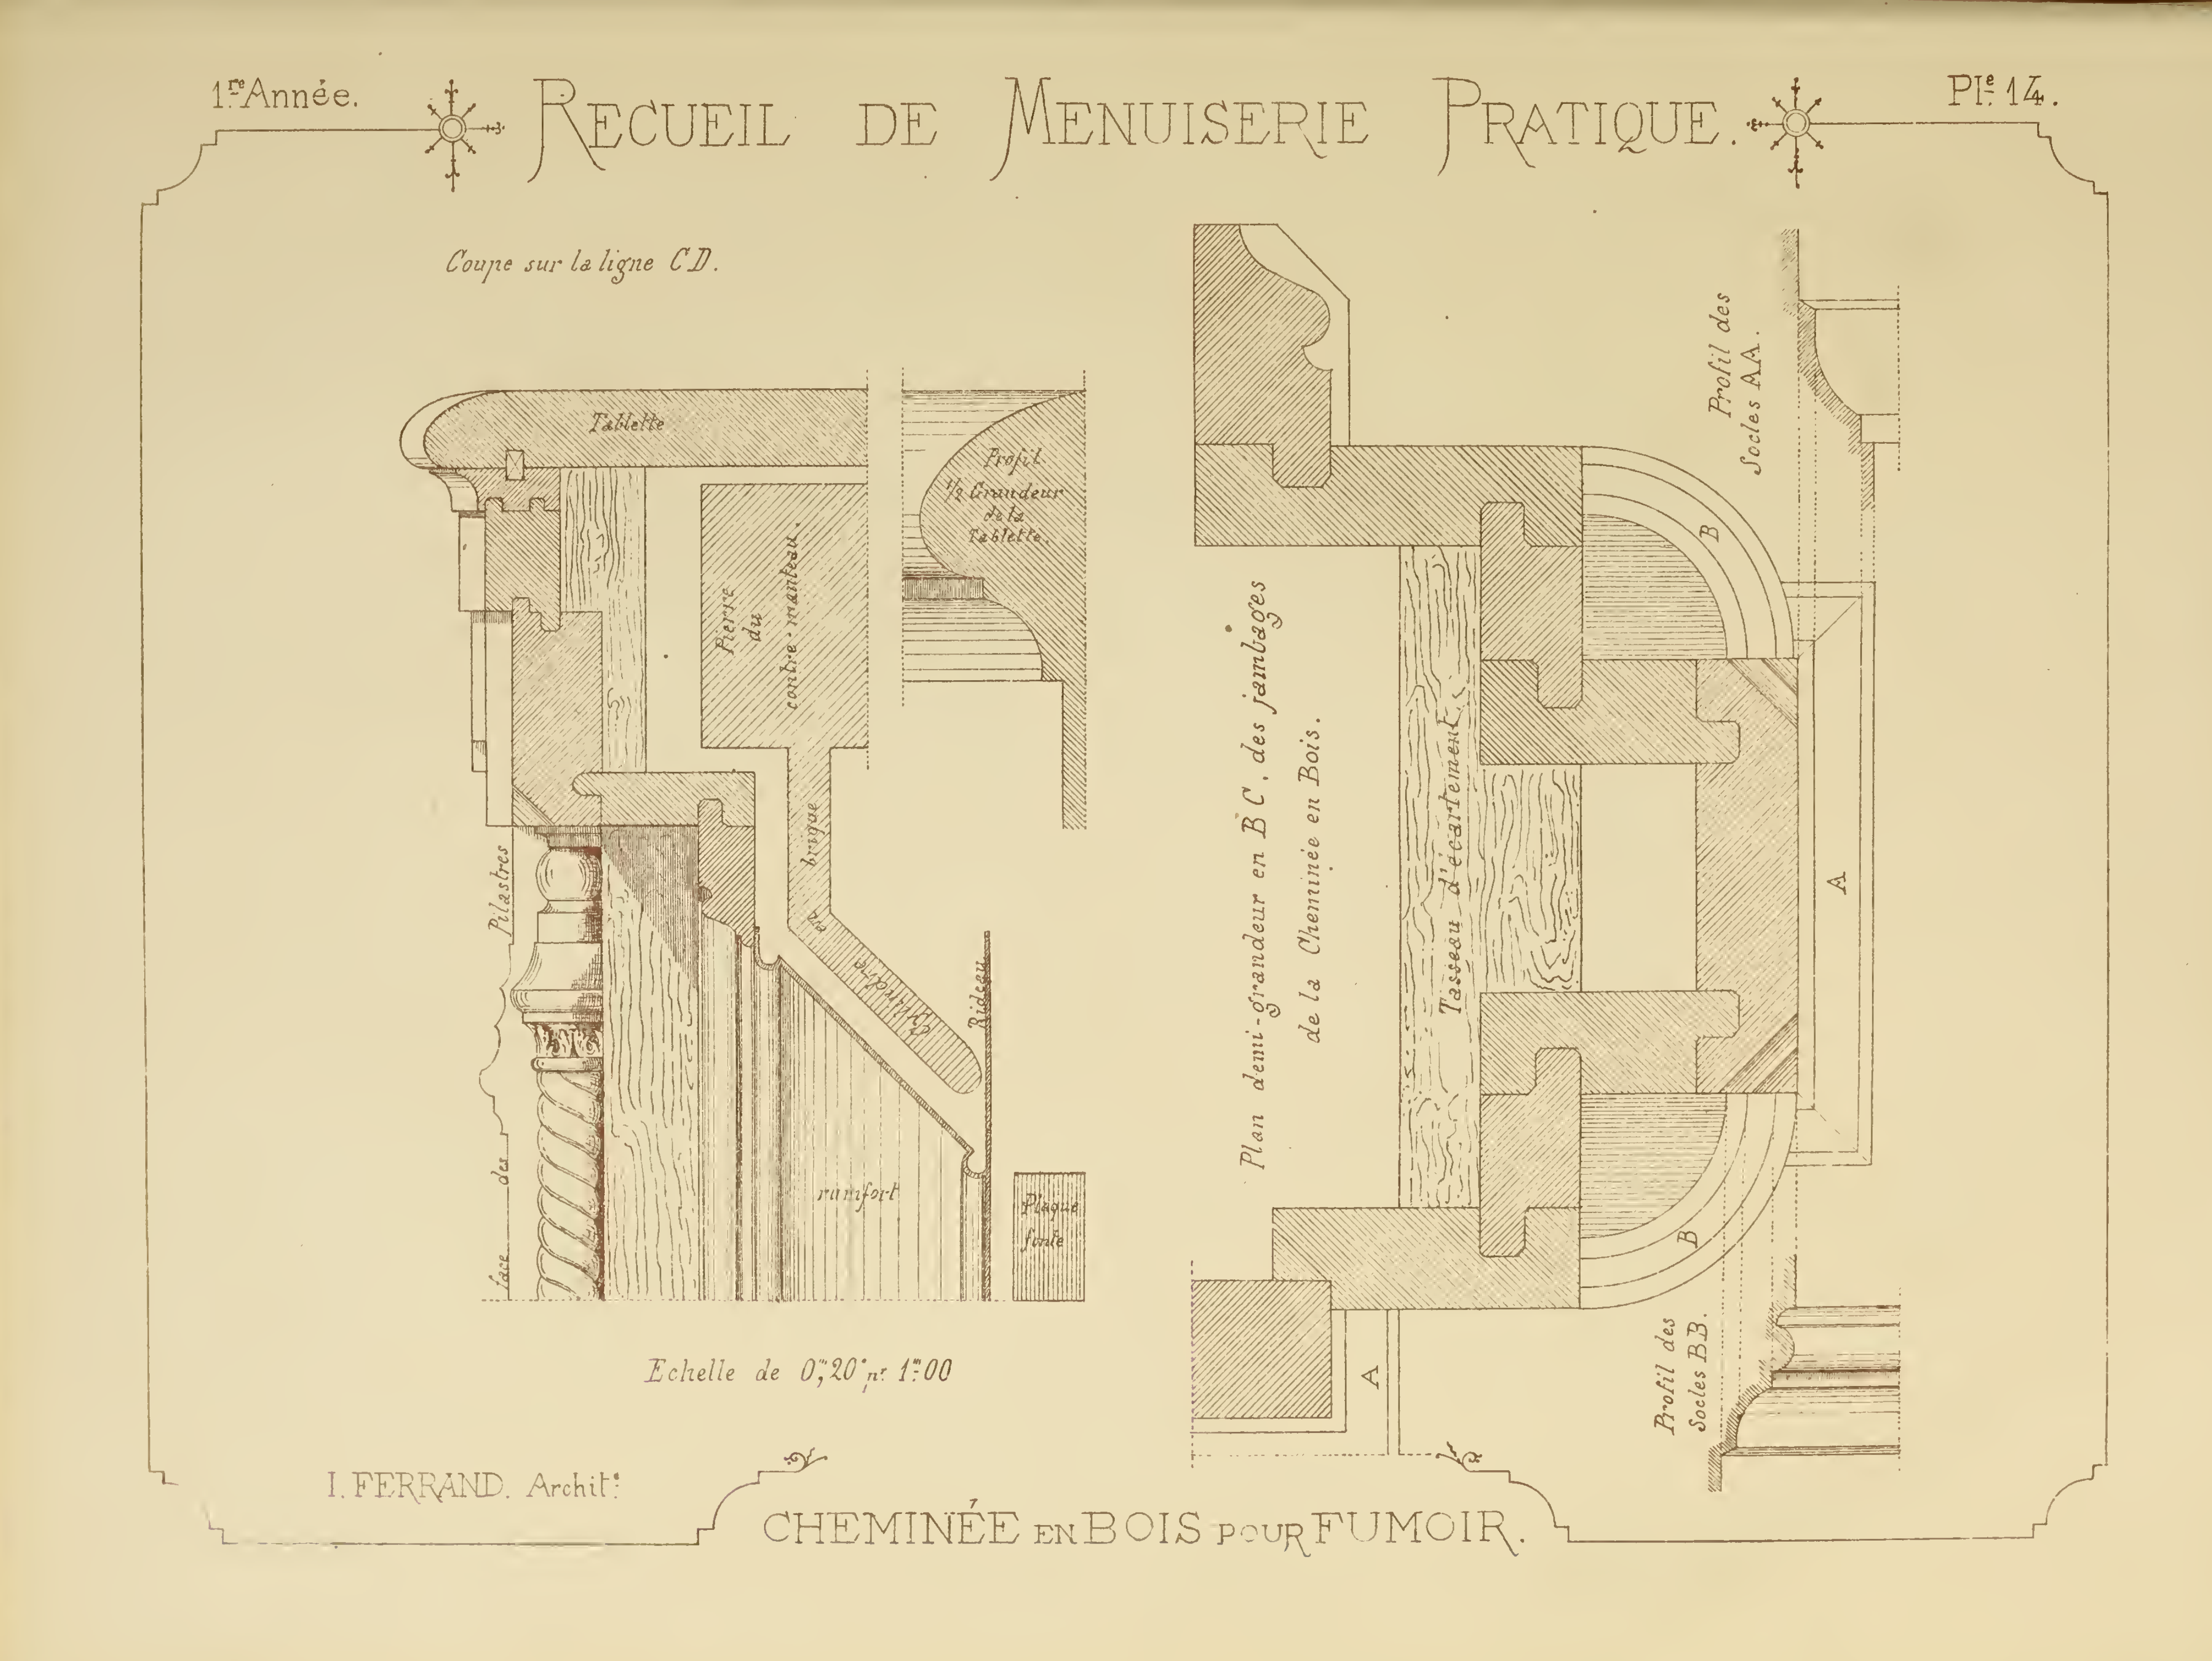




I. FERRAND. Archit.

CHEMINÉE EN BOIS POUR FUMOIR.

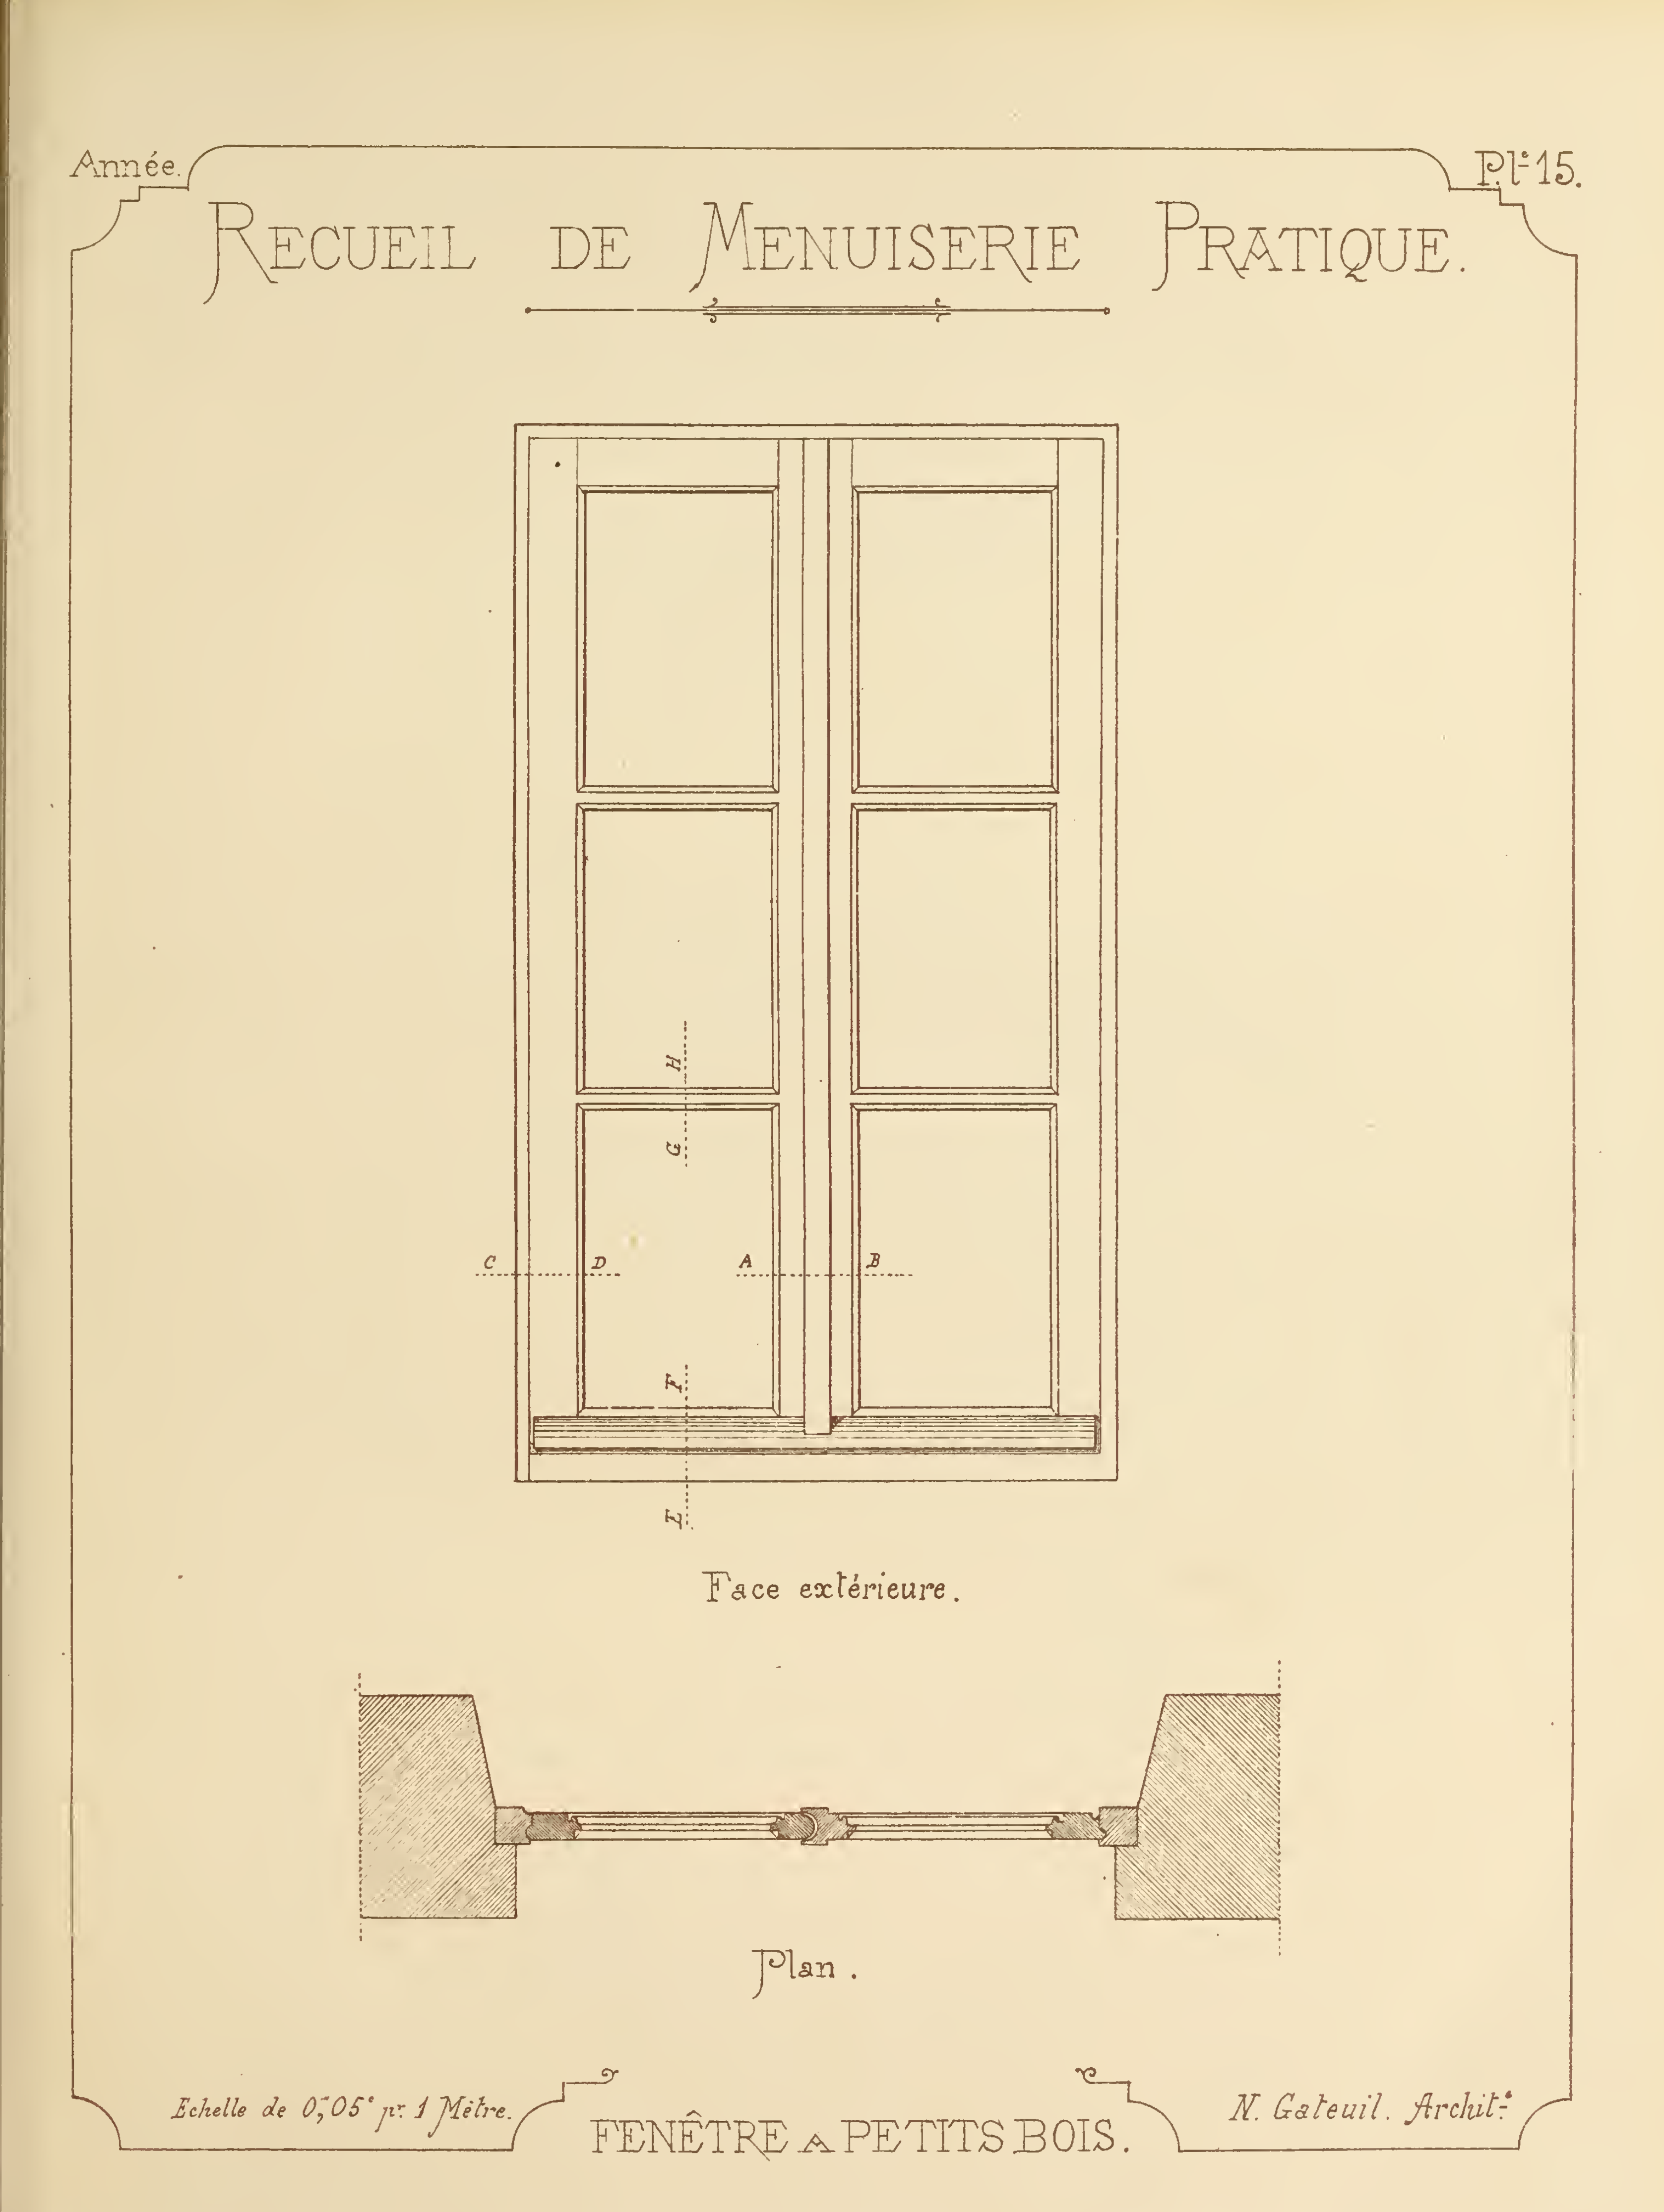

Année.
Pl. 15.
RECUEIL DE MENUISERIE PRATIQUE.
H
G
C
D
A
B
F
E
Face extérieure.
Plan.
Echelle de 0,05 p. 1 Mètre.
FENÊTRE A PETITS BOIS.
N. Gateuil. Archit.

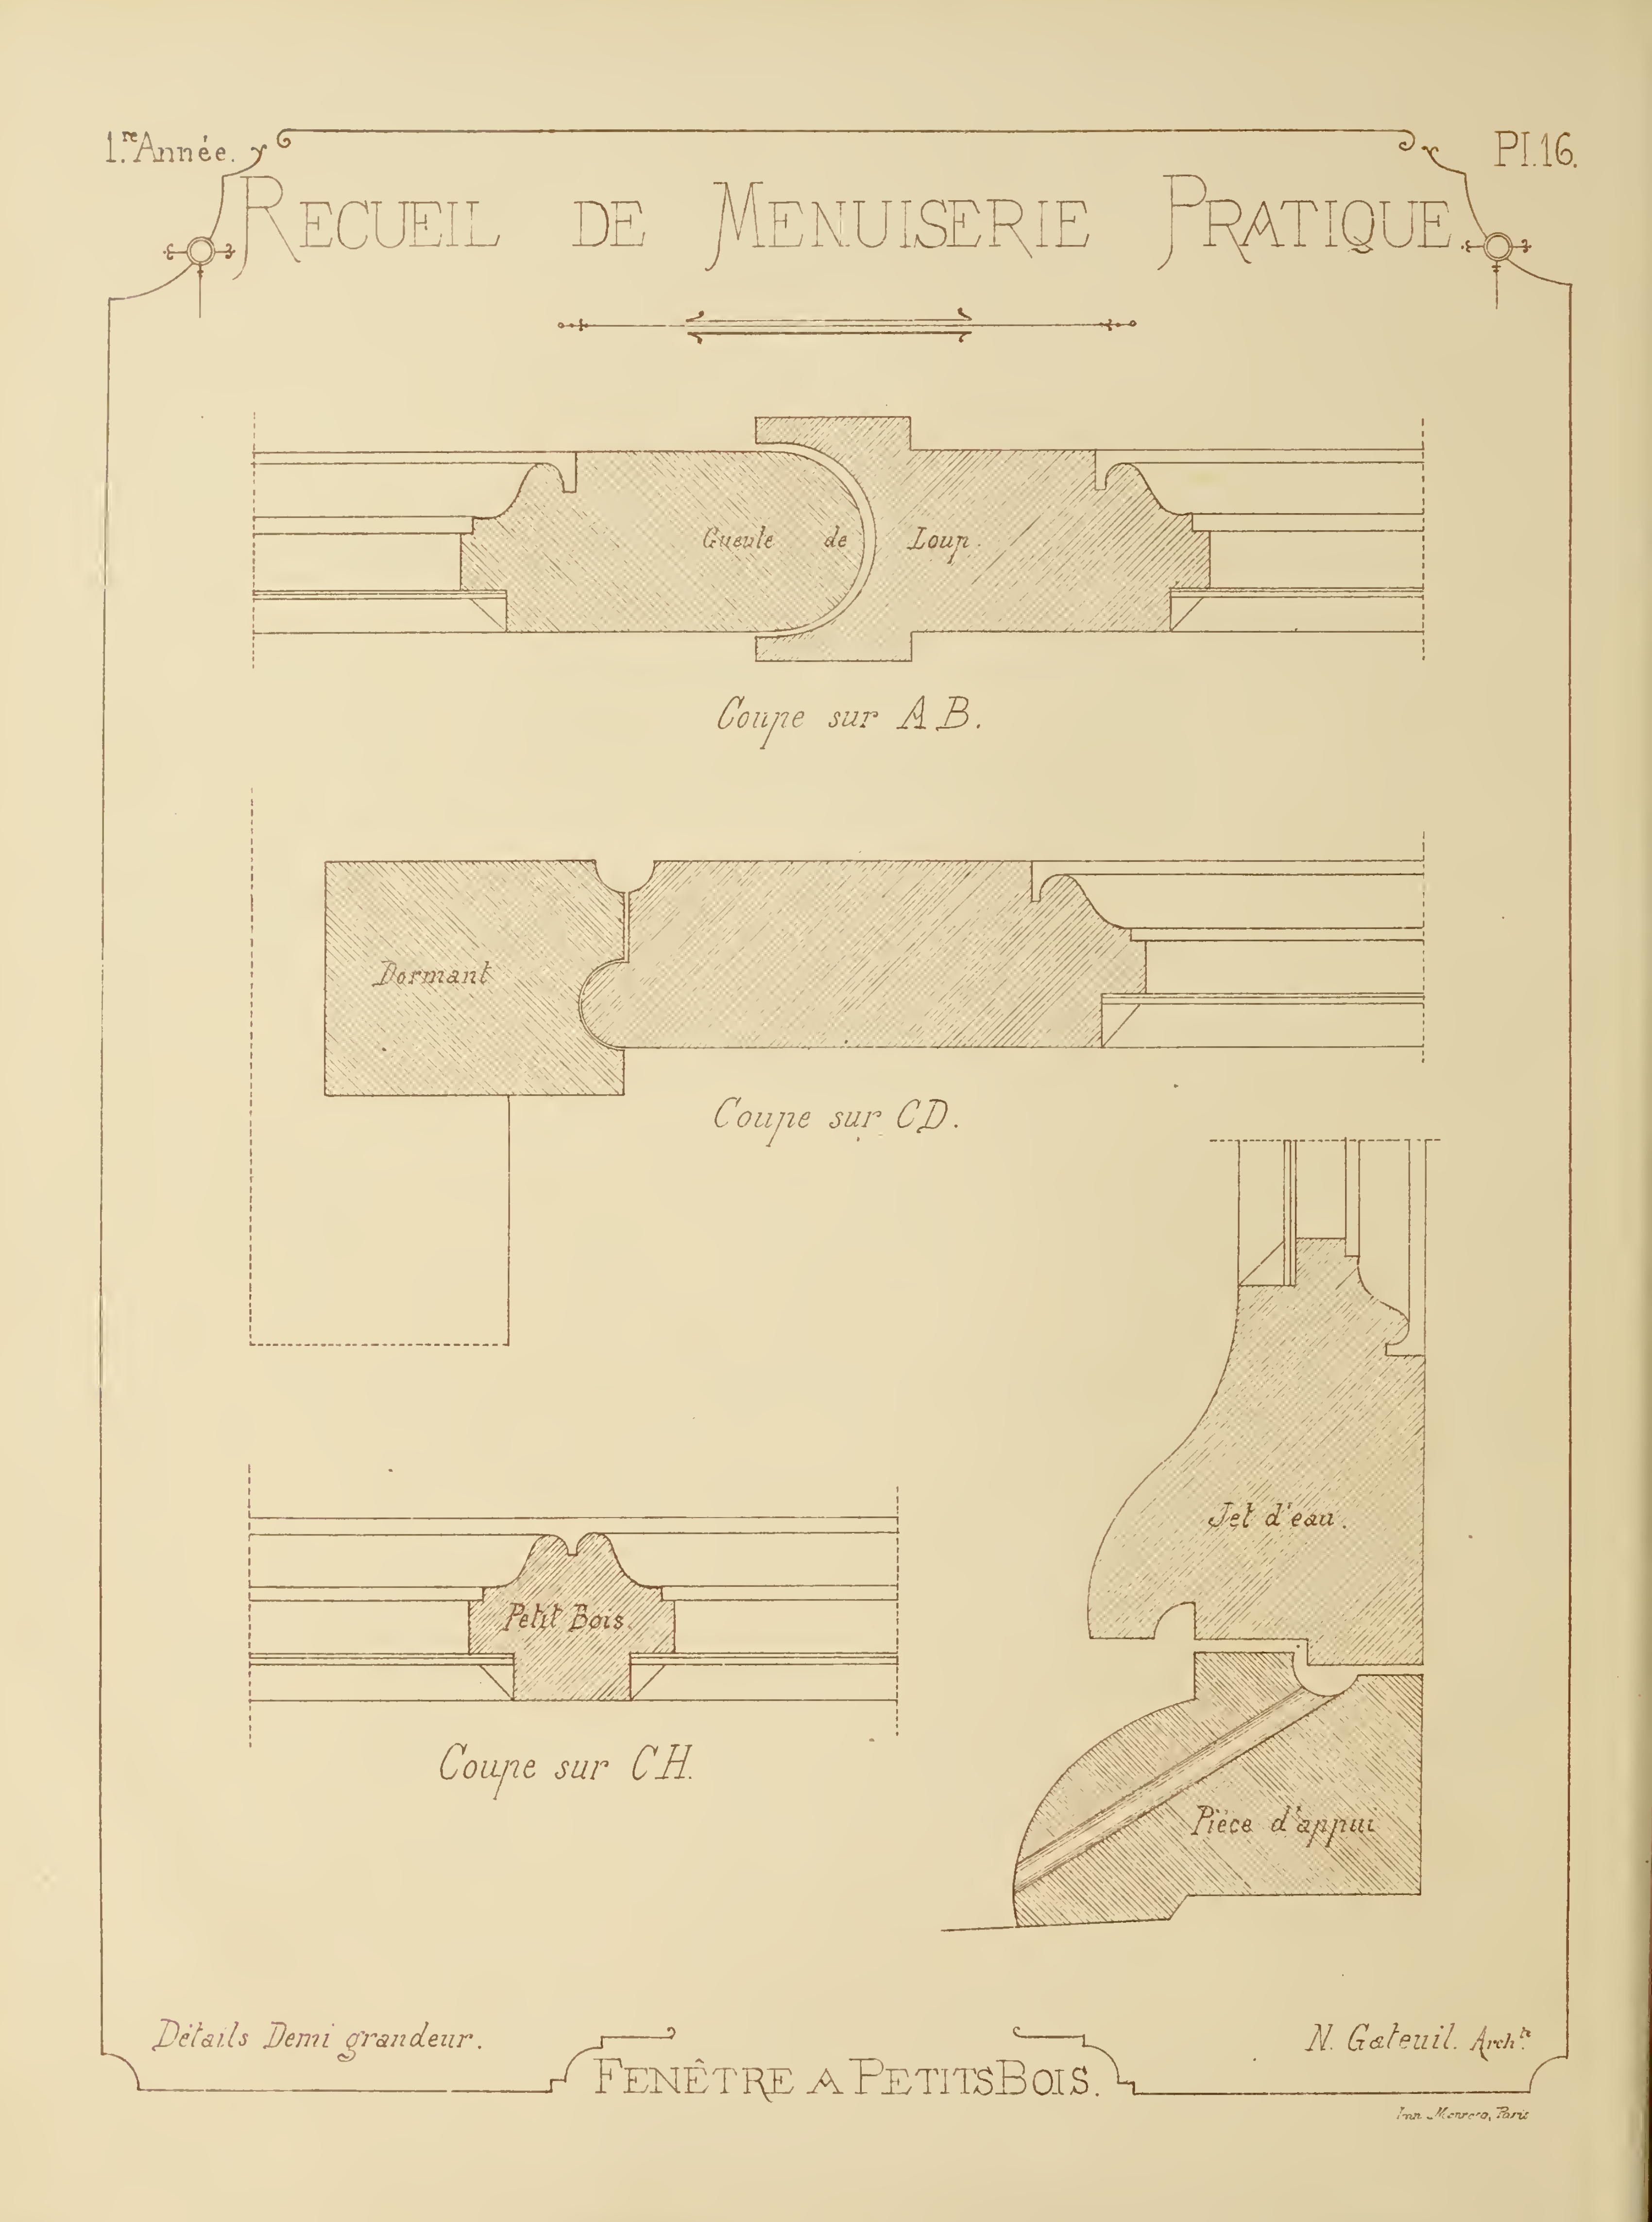
1re Année.
Pl. 16.
Recueil de Menuiserie Pratique
Gueule de Loup.
Coupe sur A.B.
Dormant
Coupe sur C.D.
Jet d'eau.
Petit Bois.
Coupe sur C.H.
Pièce d'appui
Détails Demi grandeur.
N. Gateuil. Archte
Fenêtre a Petits Bois.
Imp. Monrocq, Paris

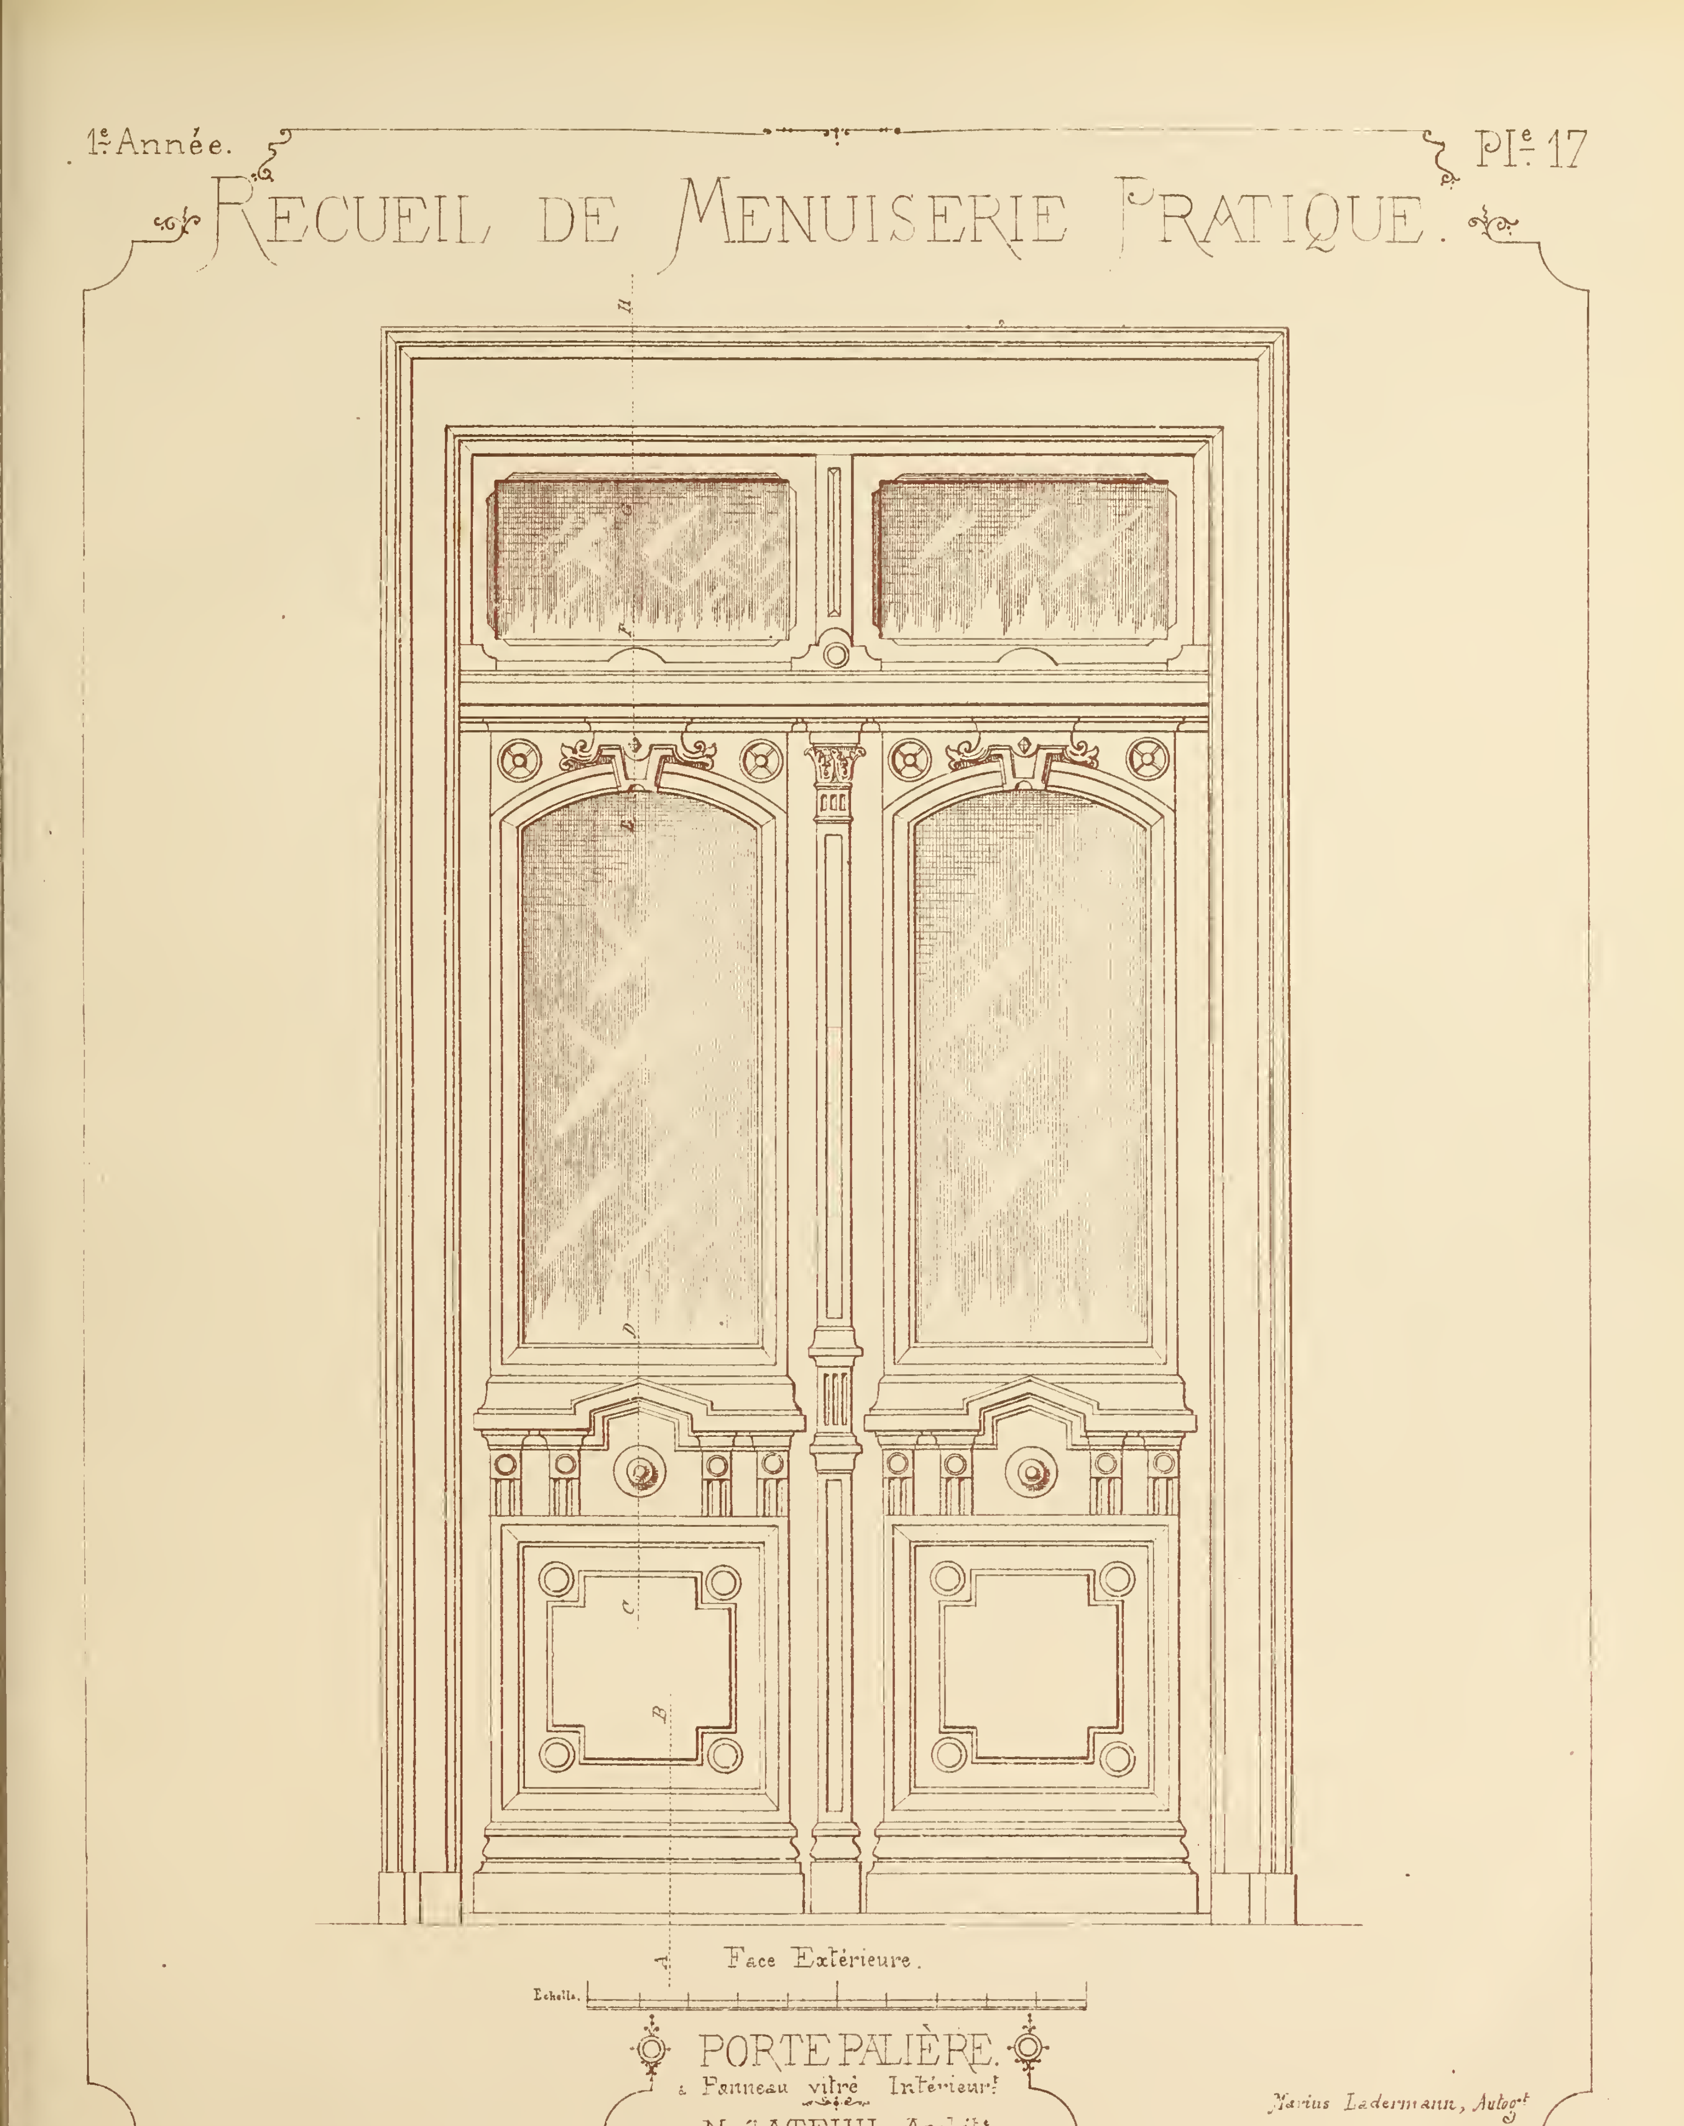
1re Année.
Ple 17
RECUEIL DE MENUISERIE PRATIQUE.
Face Extérieure.
Echelle.
PORTE PALIÈRE.
à Panneau vitré Intérieur.
N. GATEUIL, Archit.
Marius Ledermann, Autogr.
Paris, Monrocq. Imp, 3, r. Suger

# RECUEIL DE MENUISERIE PRATIQUE.

Coupe sur CD.

Coupe sur AB.

Coupe sur EF.

Coupe sur GH.

Moulure d'embrasure.


## — PORTE PALIÈRE. —

à Panneau Vitré Intérieur.

Echelle de $0^m,25^c$ pour 1 Mètre

N. GATEUIL, Archit.

Marius Ladermann, Autogr.

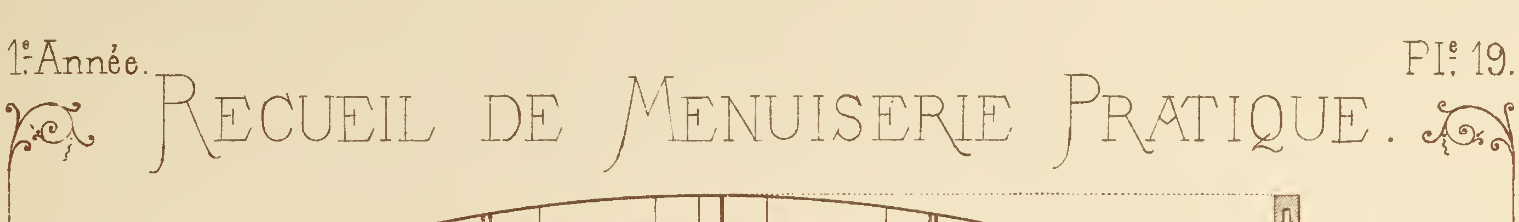


Elévation.

Coupe.



Plan.

# PERSIENNE BRISÉE DANS LE TABLEAU.


ferrée sur le Dormant de la Croisée.

*Echelle de 0m,10c pour 1 Mètre.*

*Marius Ladermann, Autogr.*


N. GATEUIL, Archite.


# RECUEIL DE MENUISERIE PRATIQUE.

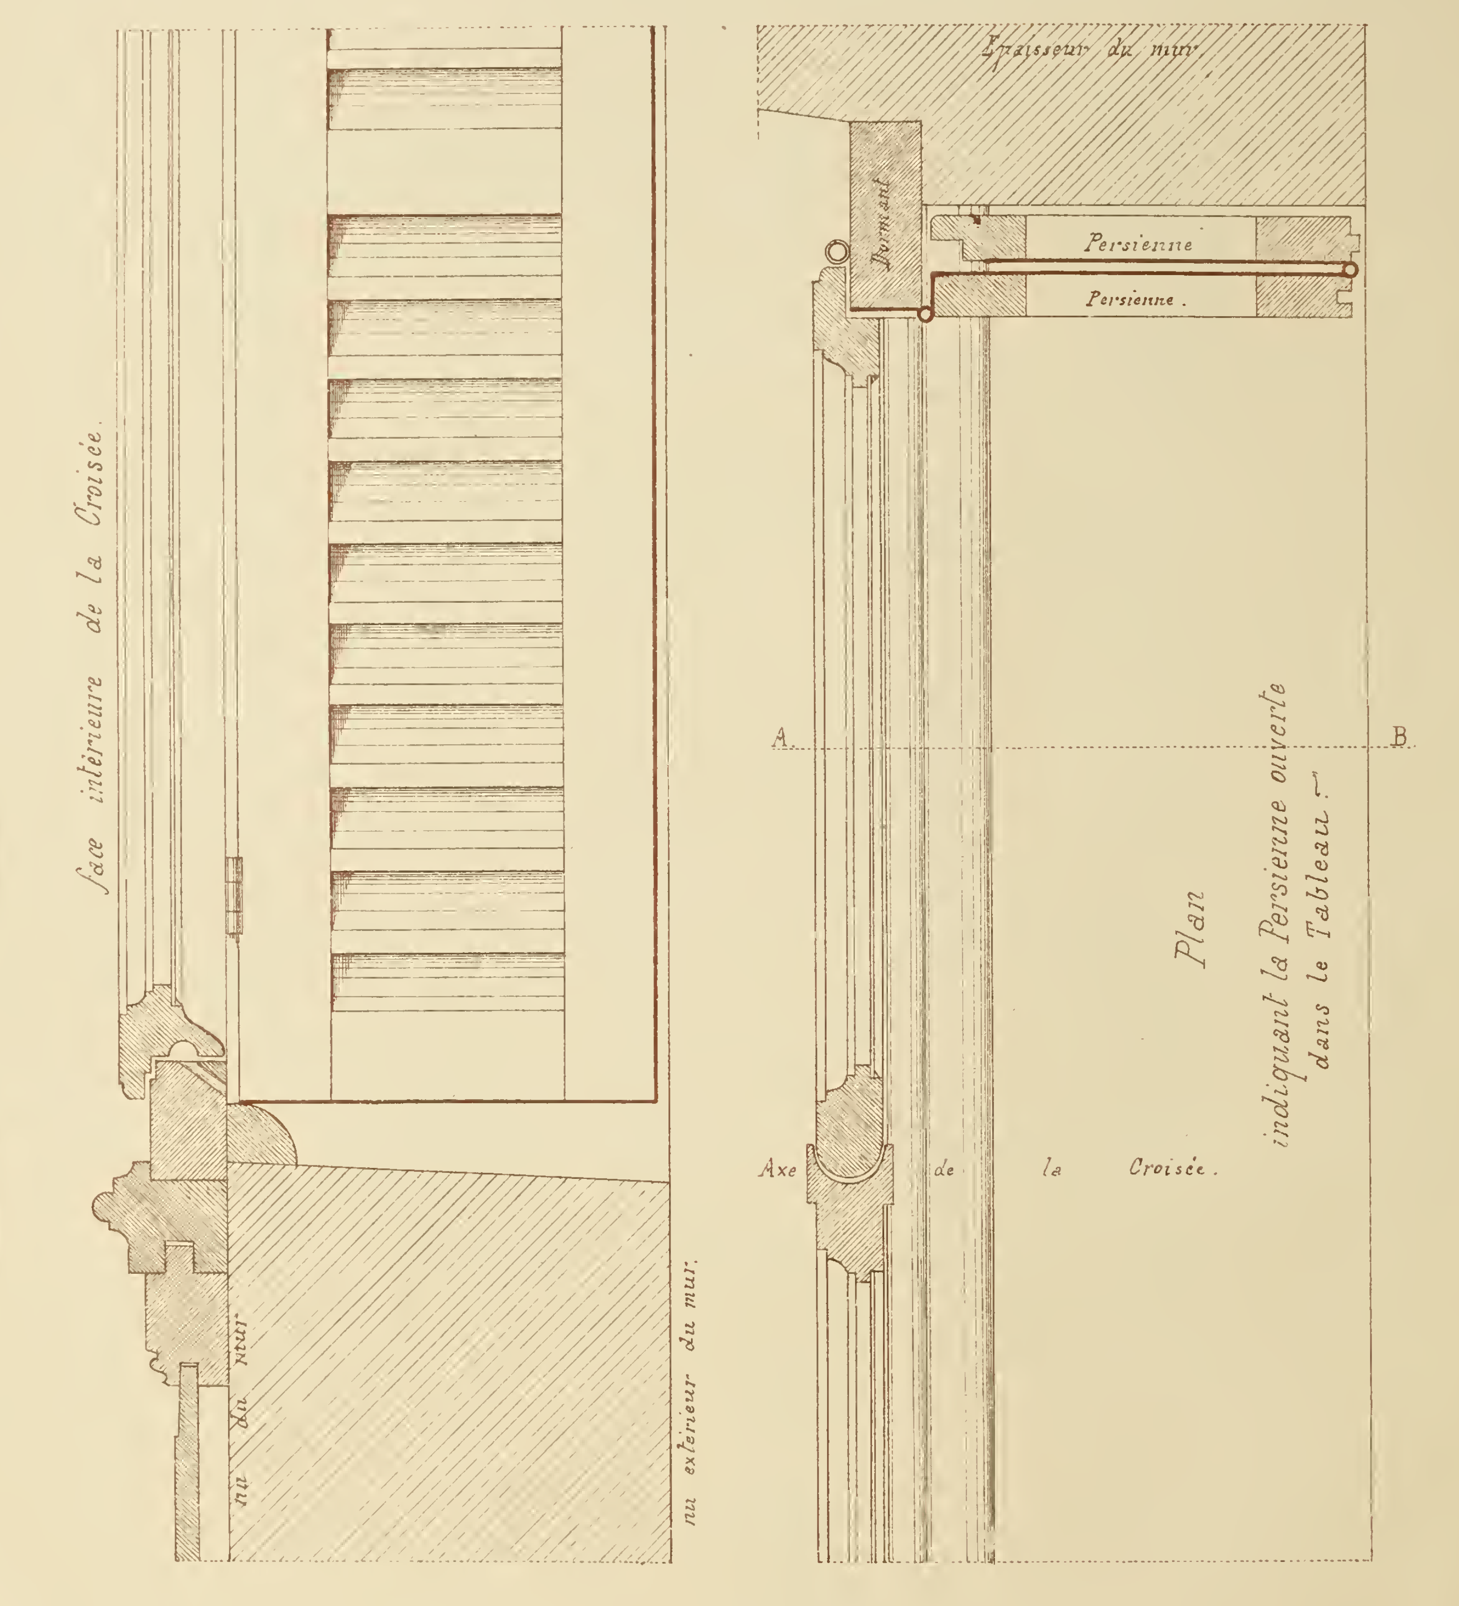



Coupe sur AB du plan.

Détails à 0m,20c p. 1 Mre


## PERSIENNE BRISÉE DANS LE TABLEAU.

ferrée sur le Dormant de la Croisée.

N. GATEUIL Archte

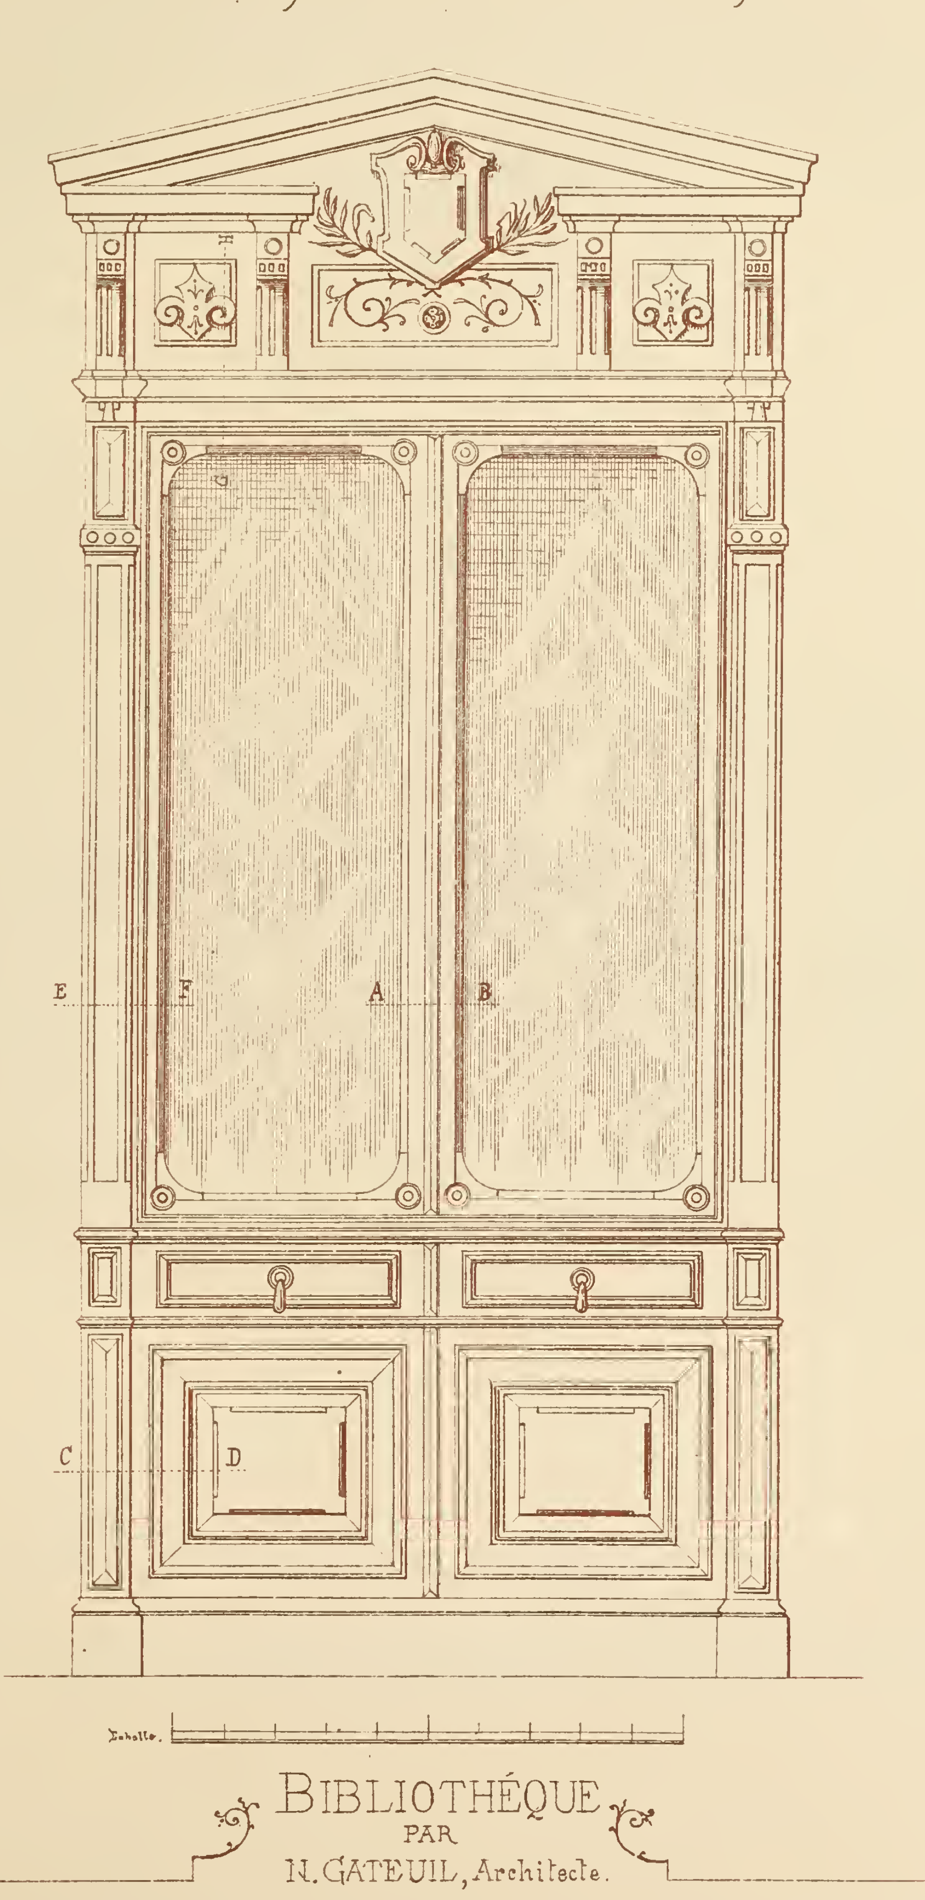


Bibliothéque
par
N. Gateuil, Architecte.

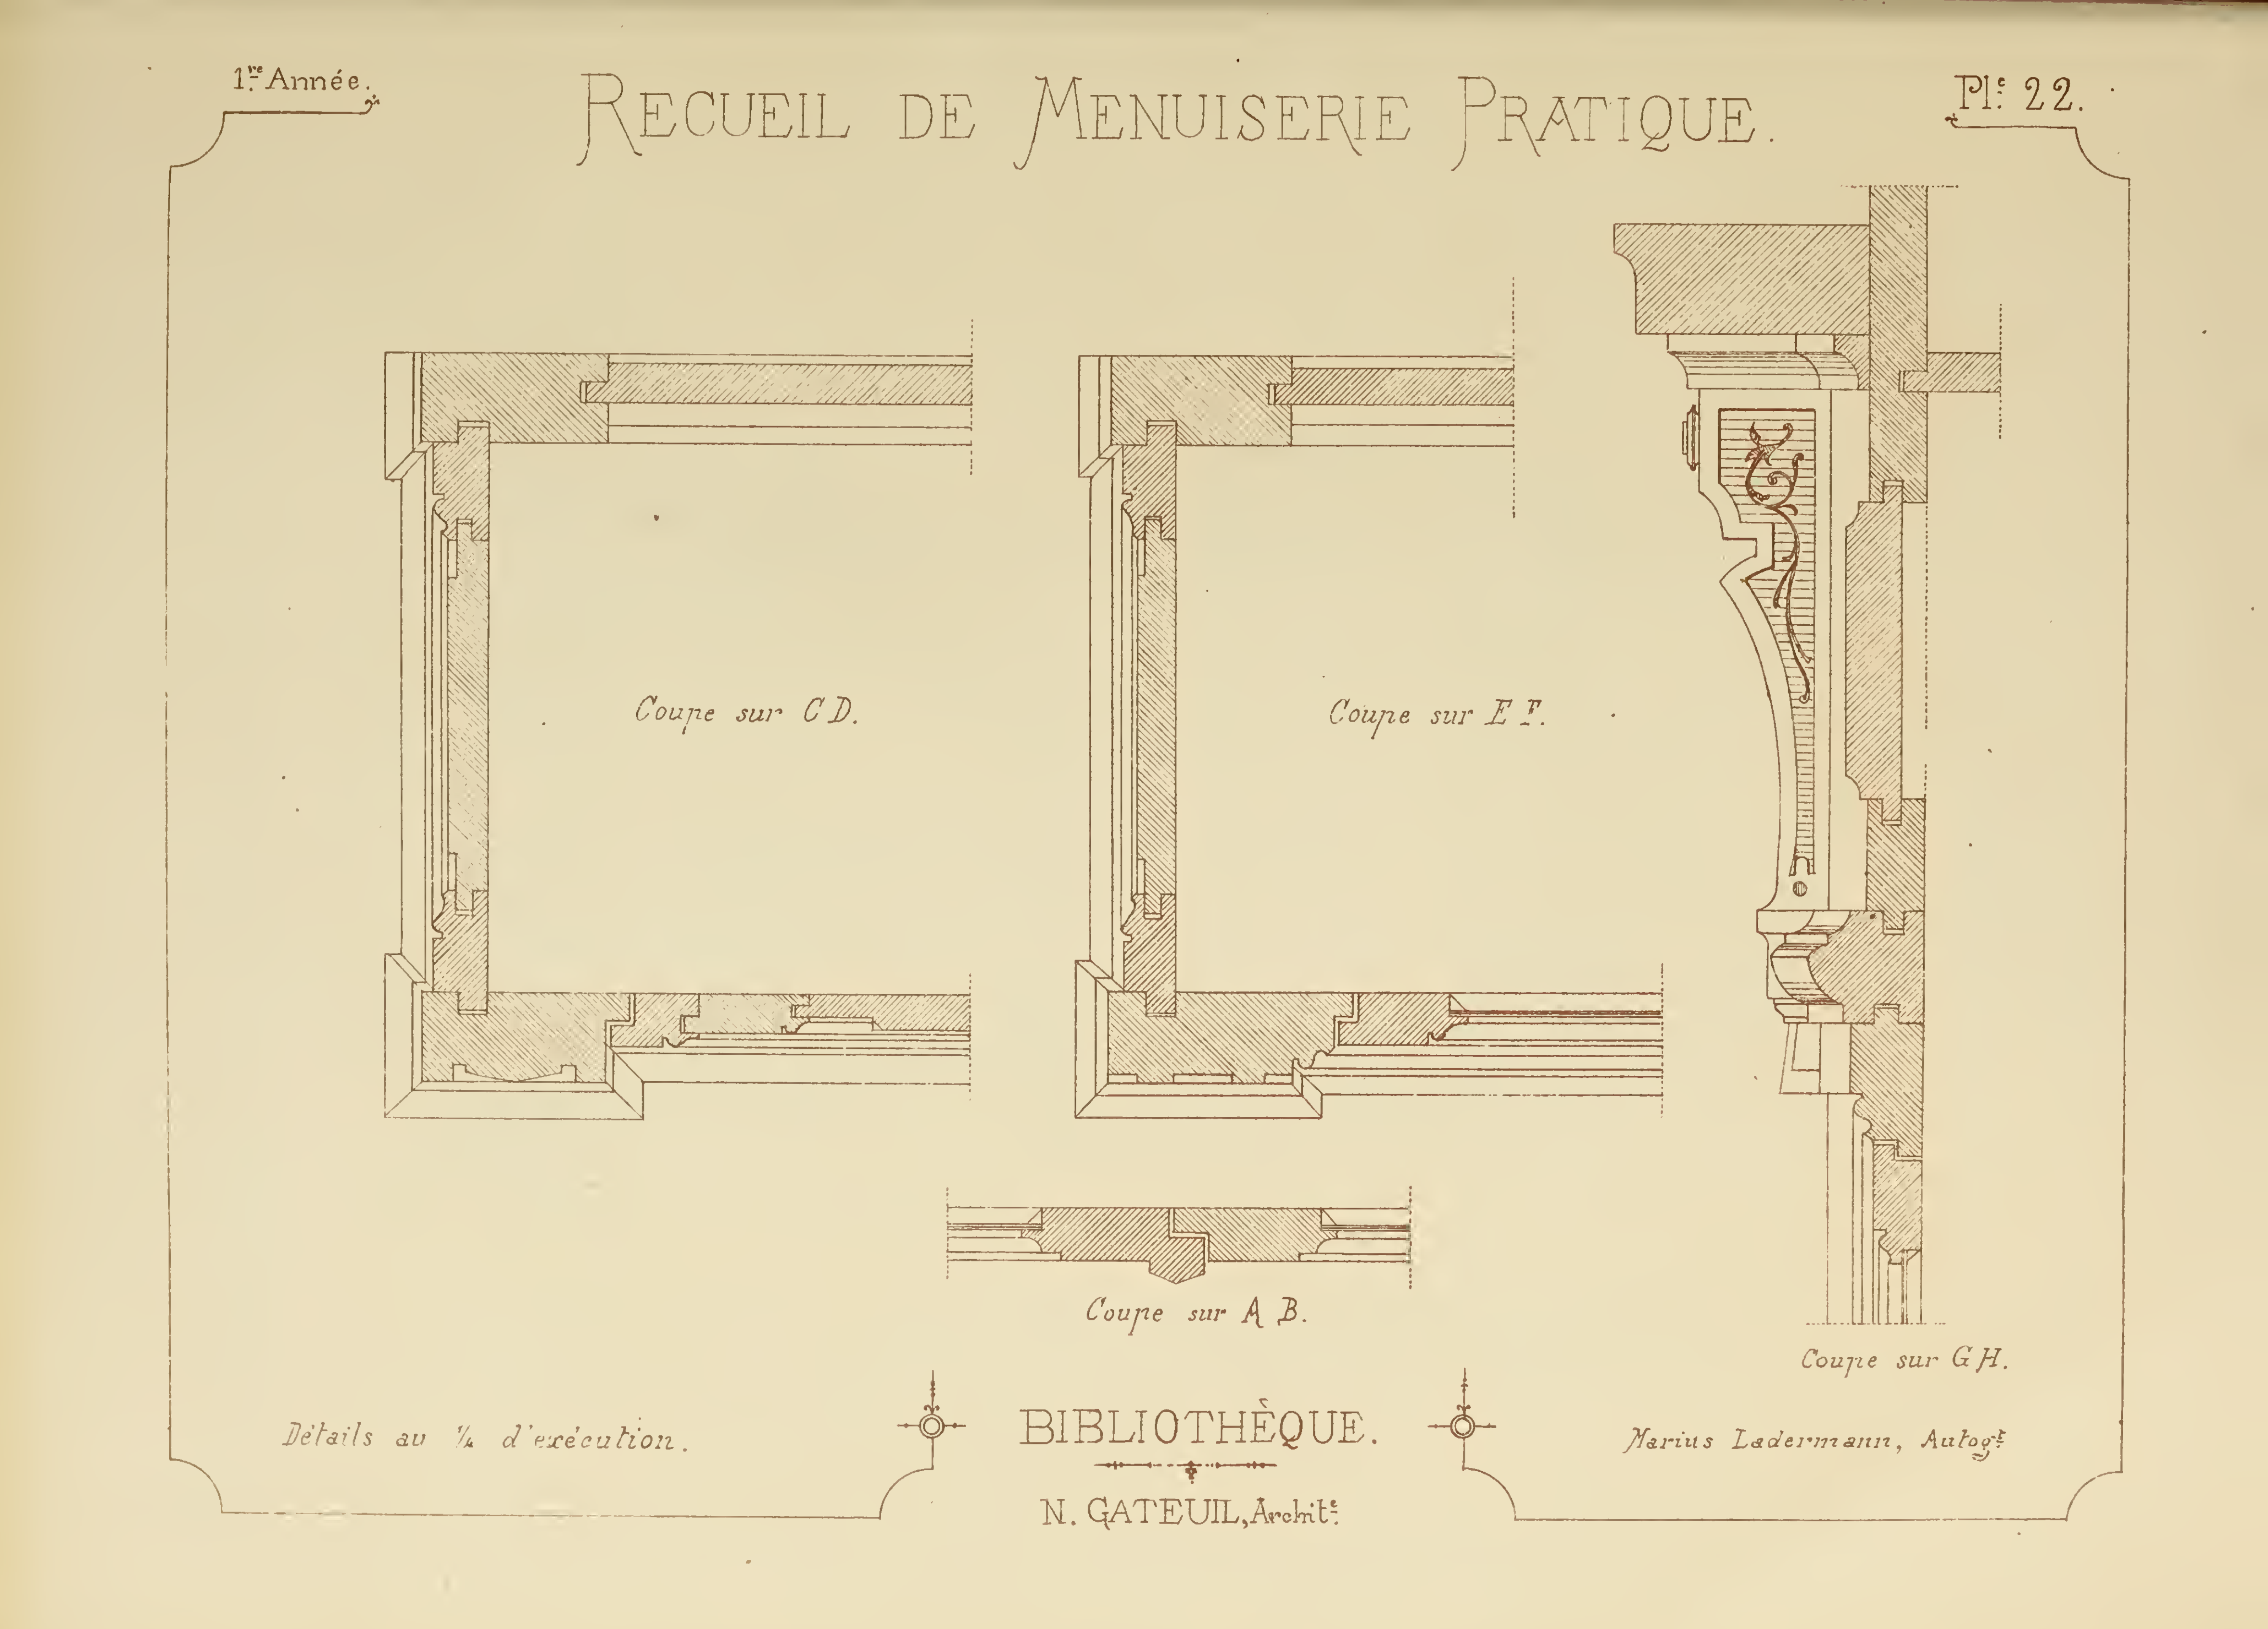



Détails au ¼ d'exécution.

BIBLIOTHÈQUE.

N. GATEUIL, Archte.

Marius Ladermann, Autogr.

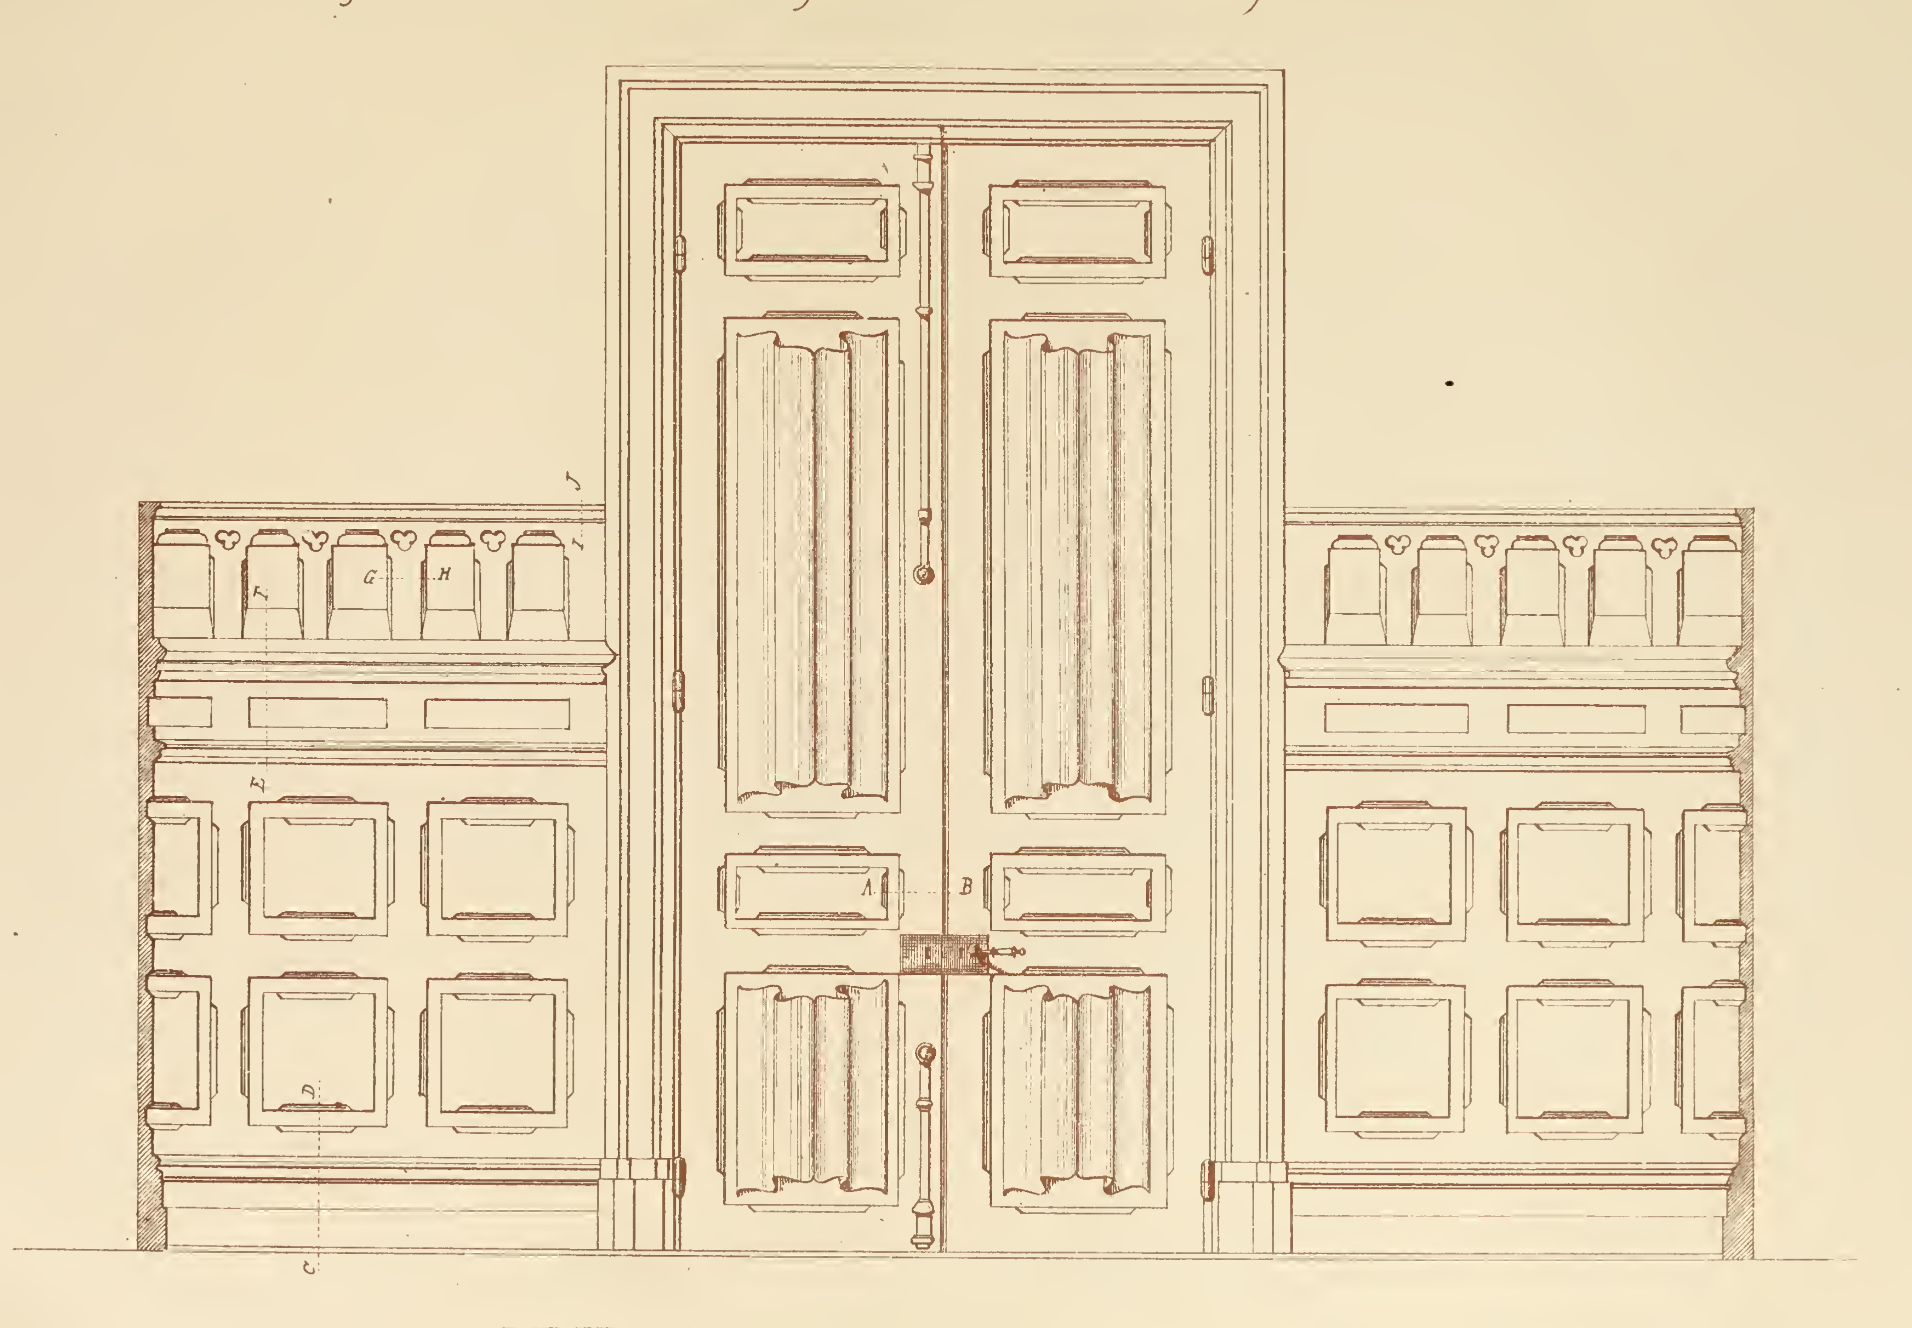


Echelle de 0m 05c pr 1 Mètre.


PORTE ET LAMBRIS POUR CABINET DE TRAVAIL.

I. FERRAND, Architecte du Lycée de Bordeaux et de Pau.

N. GATEUIL, Archit. del.

# RECUEIL DE MENUISERIE PRATIQUE.



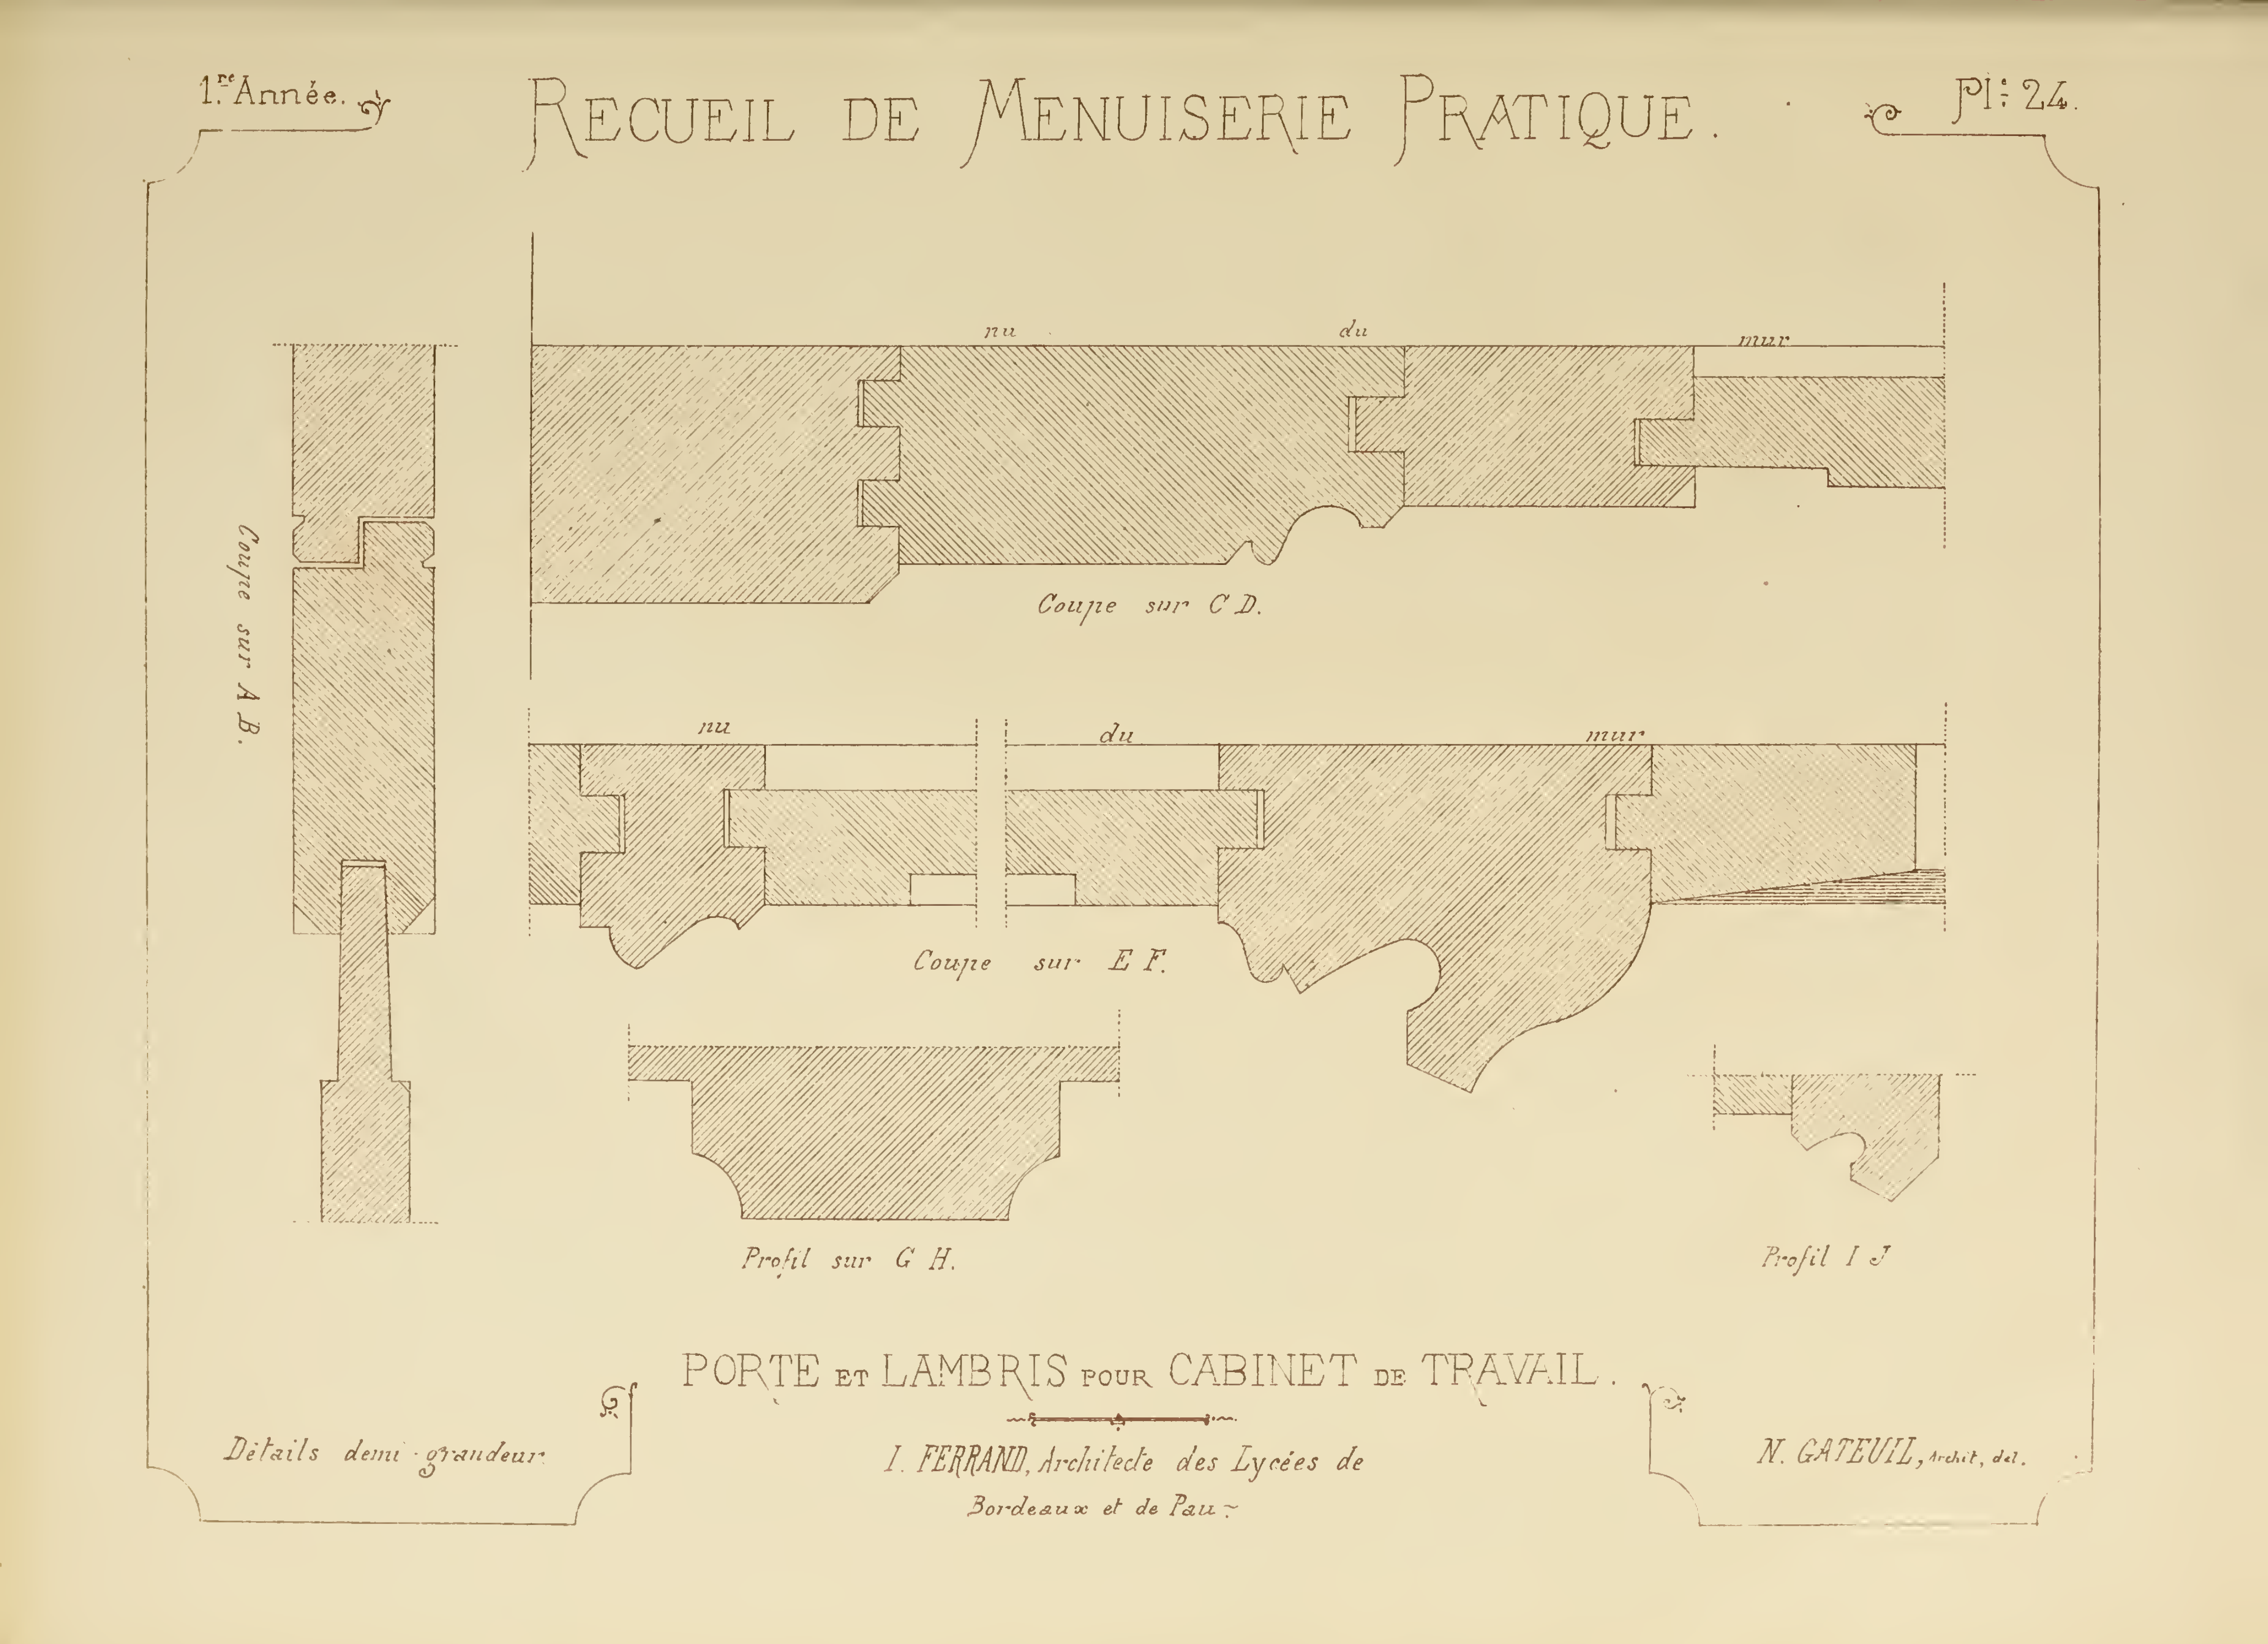


## PORTE ET LAMBRIS POUR CABINET DE TRAVAIL.

Détails demi-grandeur.

I. FERRAND, Architecte des Lycées de Bordeaux et de Pau.

N. GATEUIL, Archit. del.


PORTE D'ENTRÉE.
Face extérieure
L. BEZENCENNET, Archit.
Échelle. 0 50
N. GATEUIL, Archit. del.

Echelle 0 50 ½ Mètre

# PORTE D'ENTRÉE.

— Face Intérieure. —

L. BEZENCENNET, Archte

Marius Ladermann, Autgr

N. GATEUIL, Archte del

# RECUEIL DE MENUISERIE PRATIQUE.




## PORTE D'ENTRÉE.

L. BEZENCENNET, Architecte.


Détails au ¼ d'exécution.

N. GATEUIL, Archit.e del.

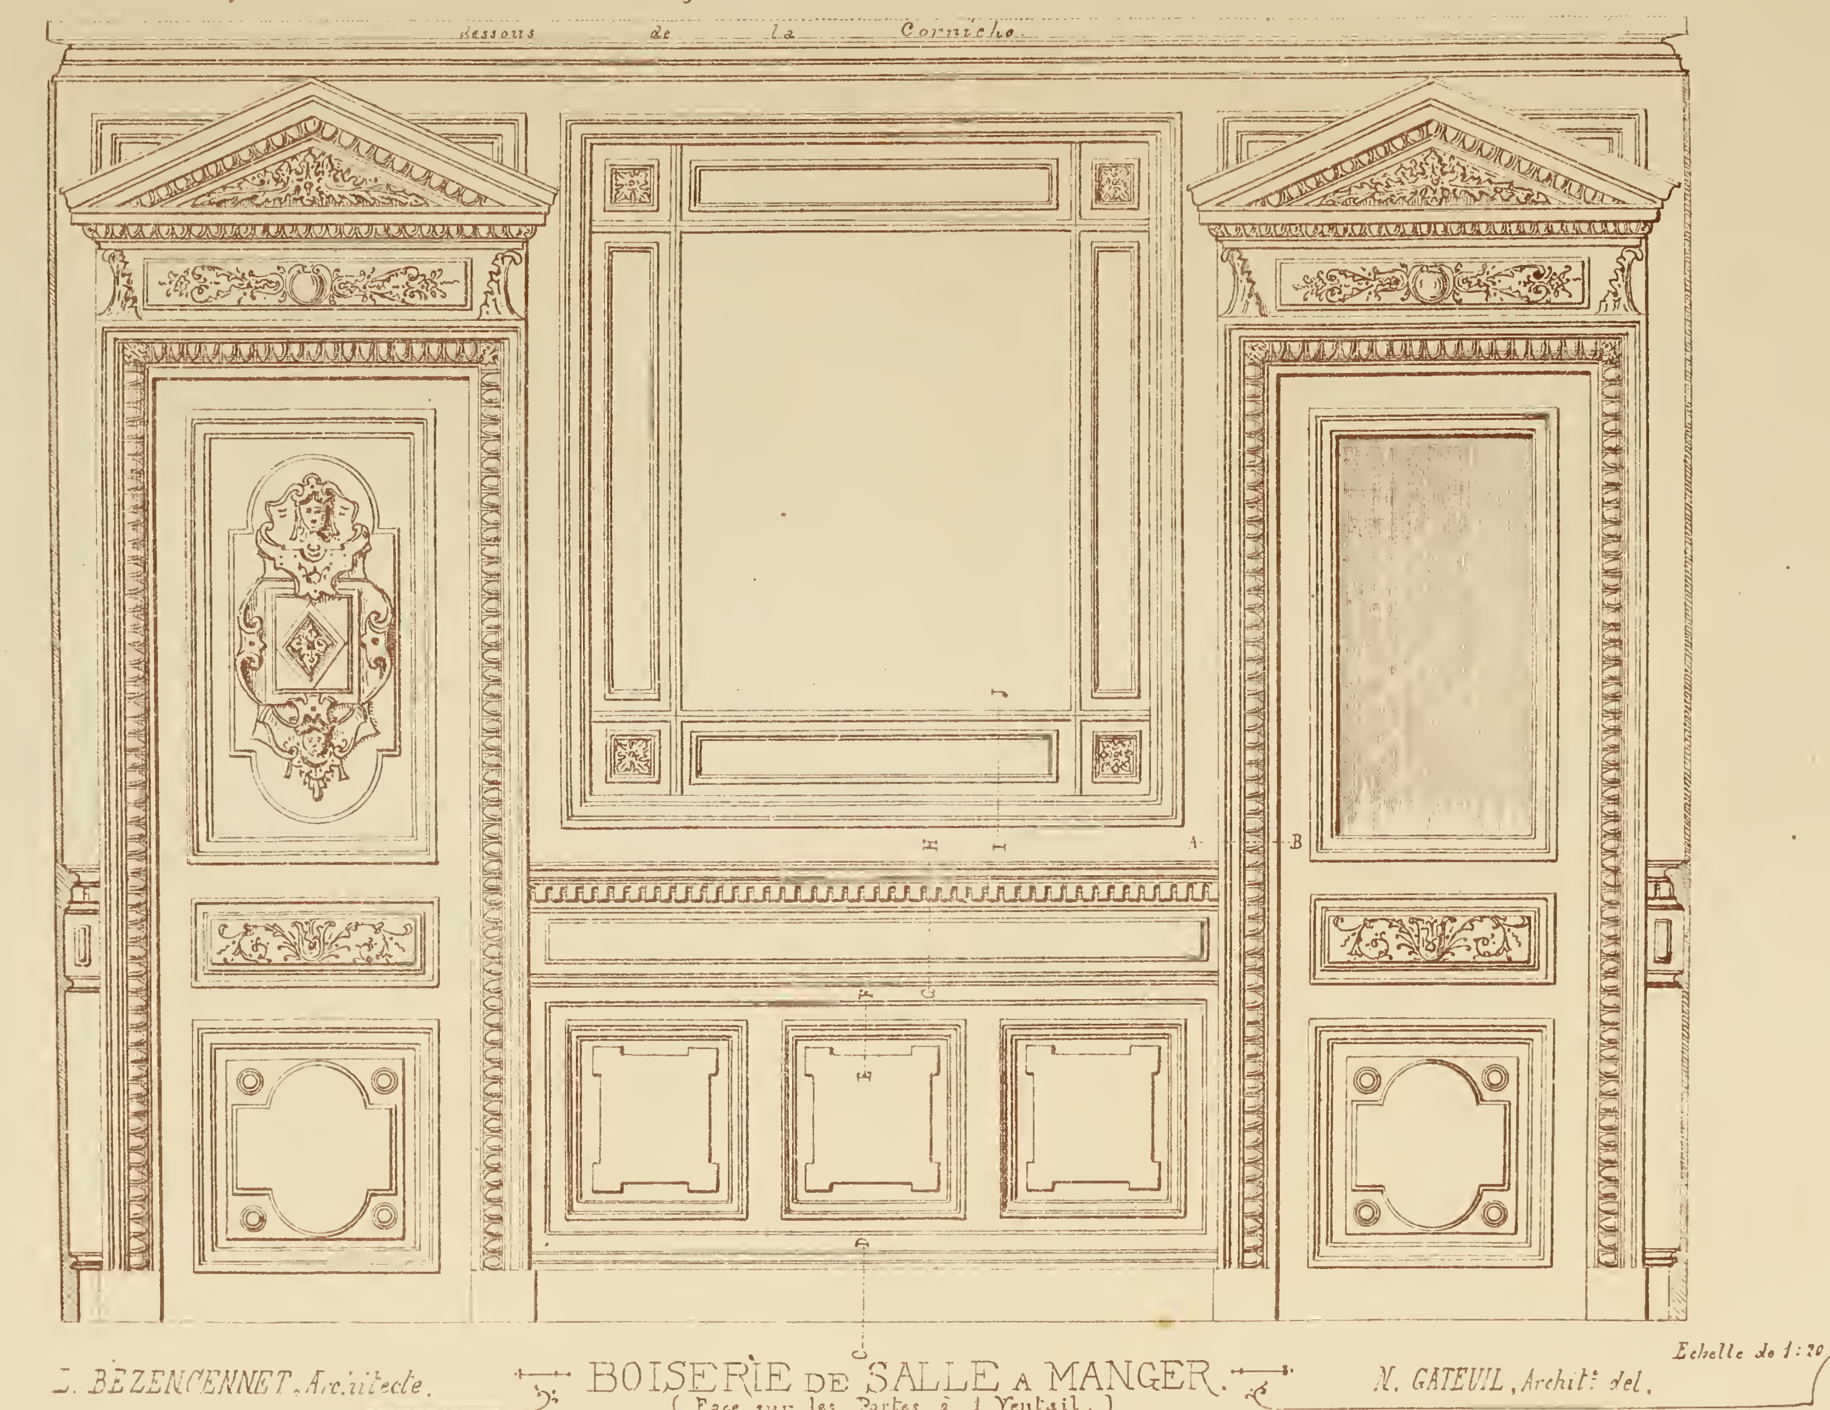


L. BEZENCENNET, Architecte. BOISERIE DE SALLE A MANGER. (Face sur les Portes à 1 Ventail.) N. GATEUIL, Archit. del.

Echelle de 1:20

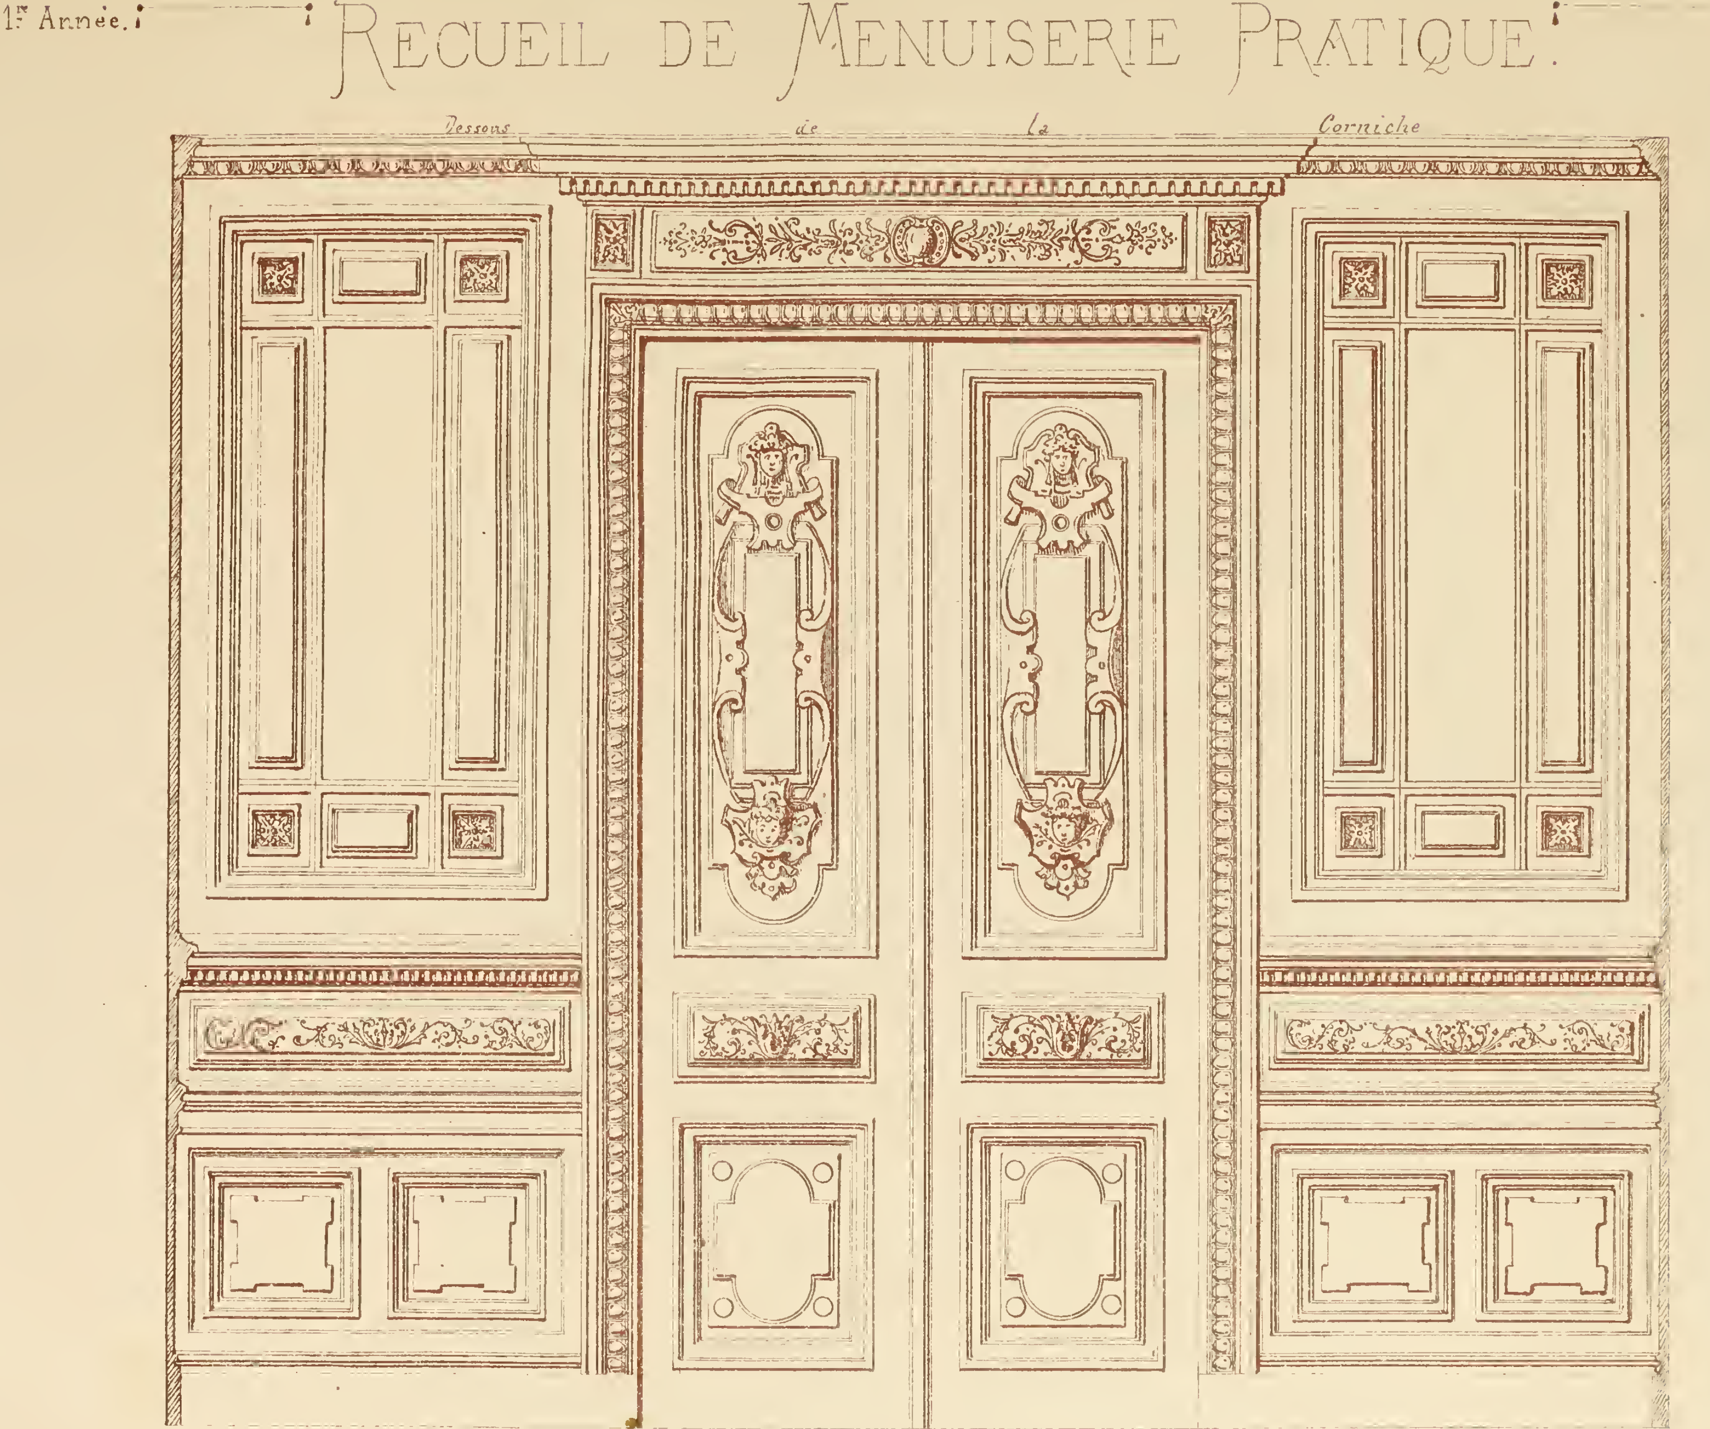



# BOISERIE DE SALLE A MANGER.

Face sur la Porte à Deux Vantaux

Echelle 1:20

L. BEZENCENNET, Architecte. N. GATEUIL, Architecte, del.

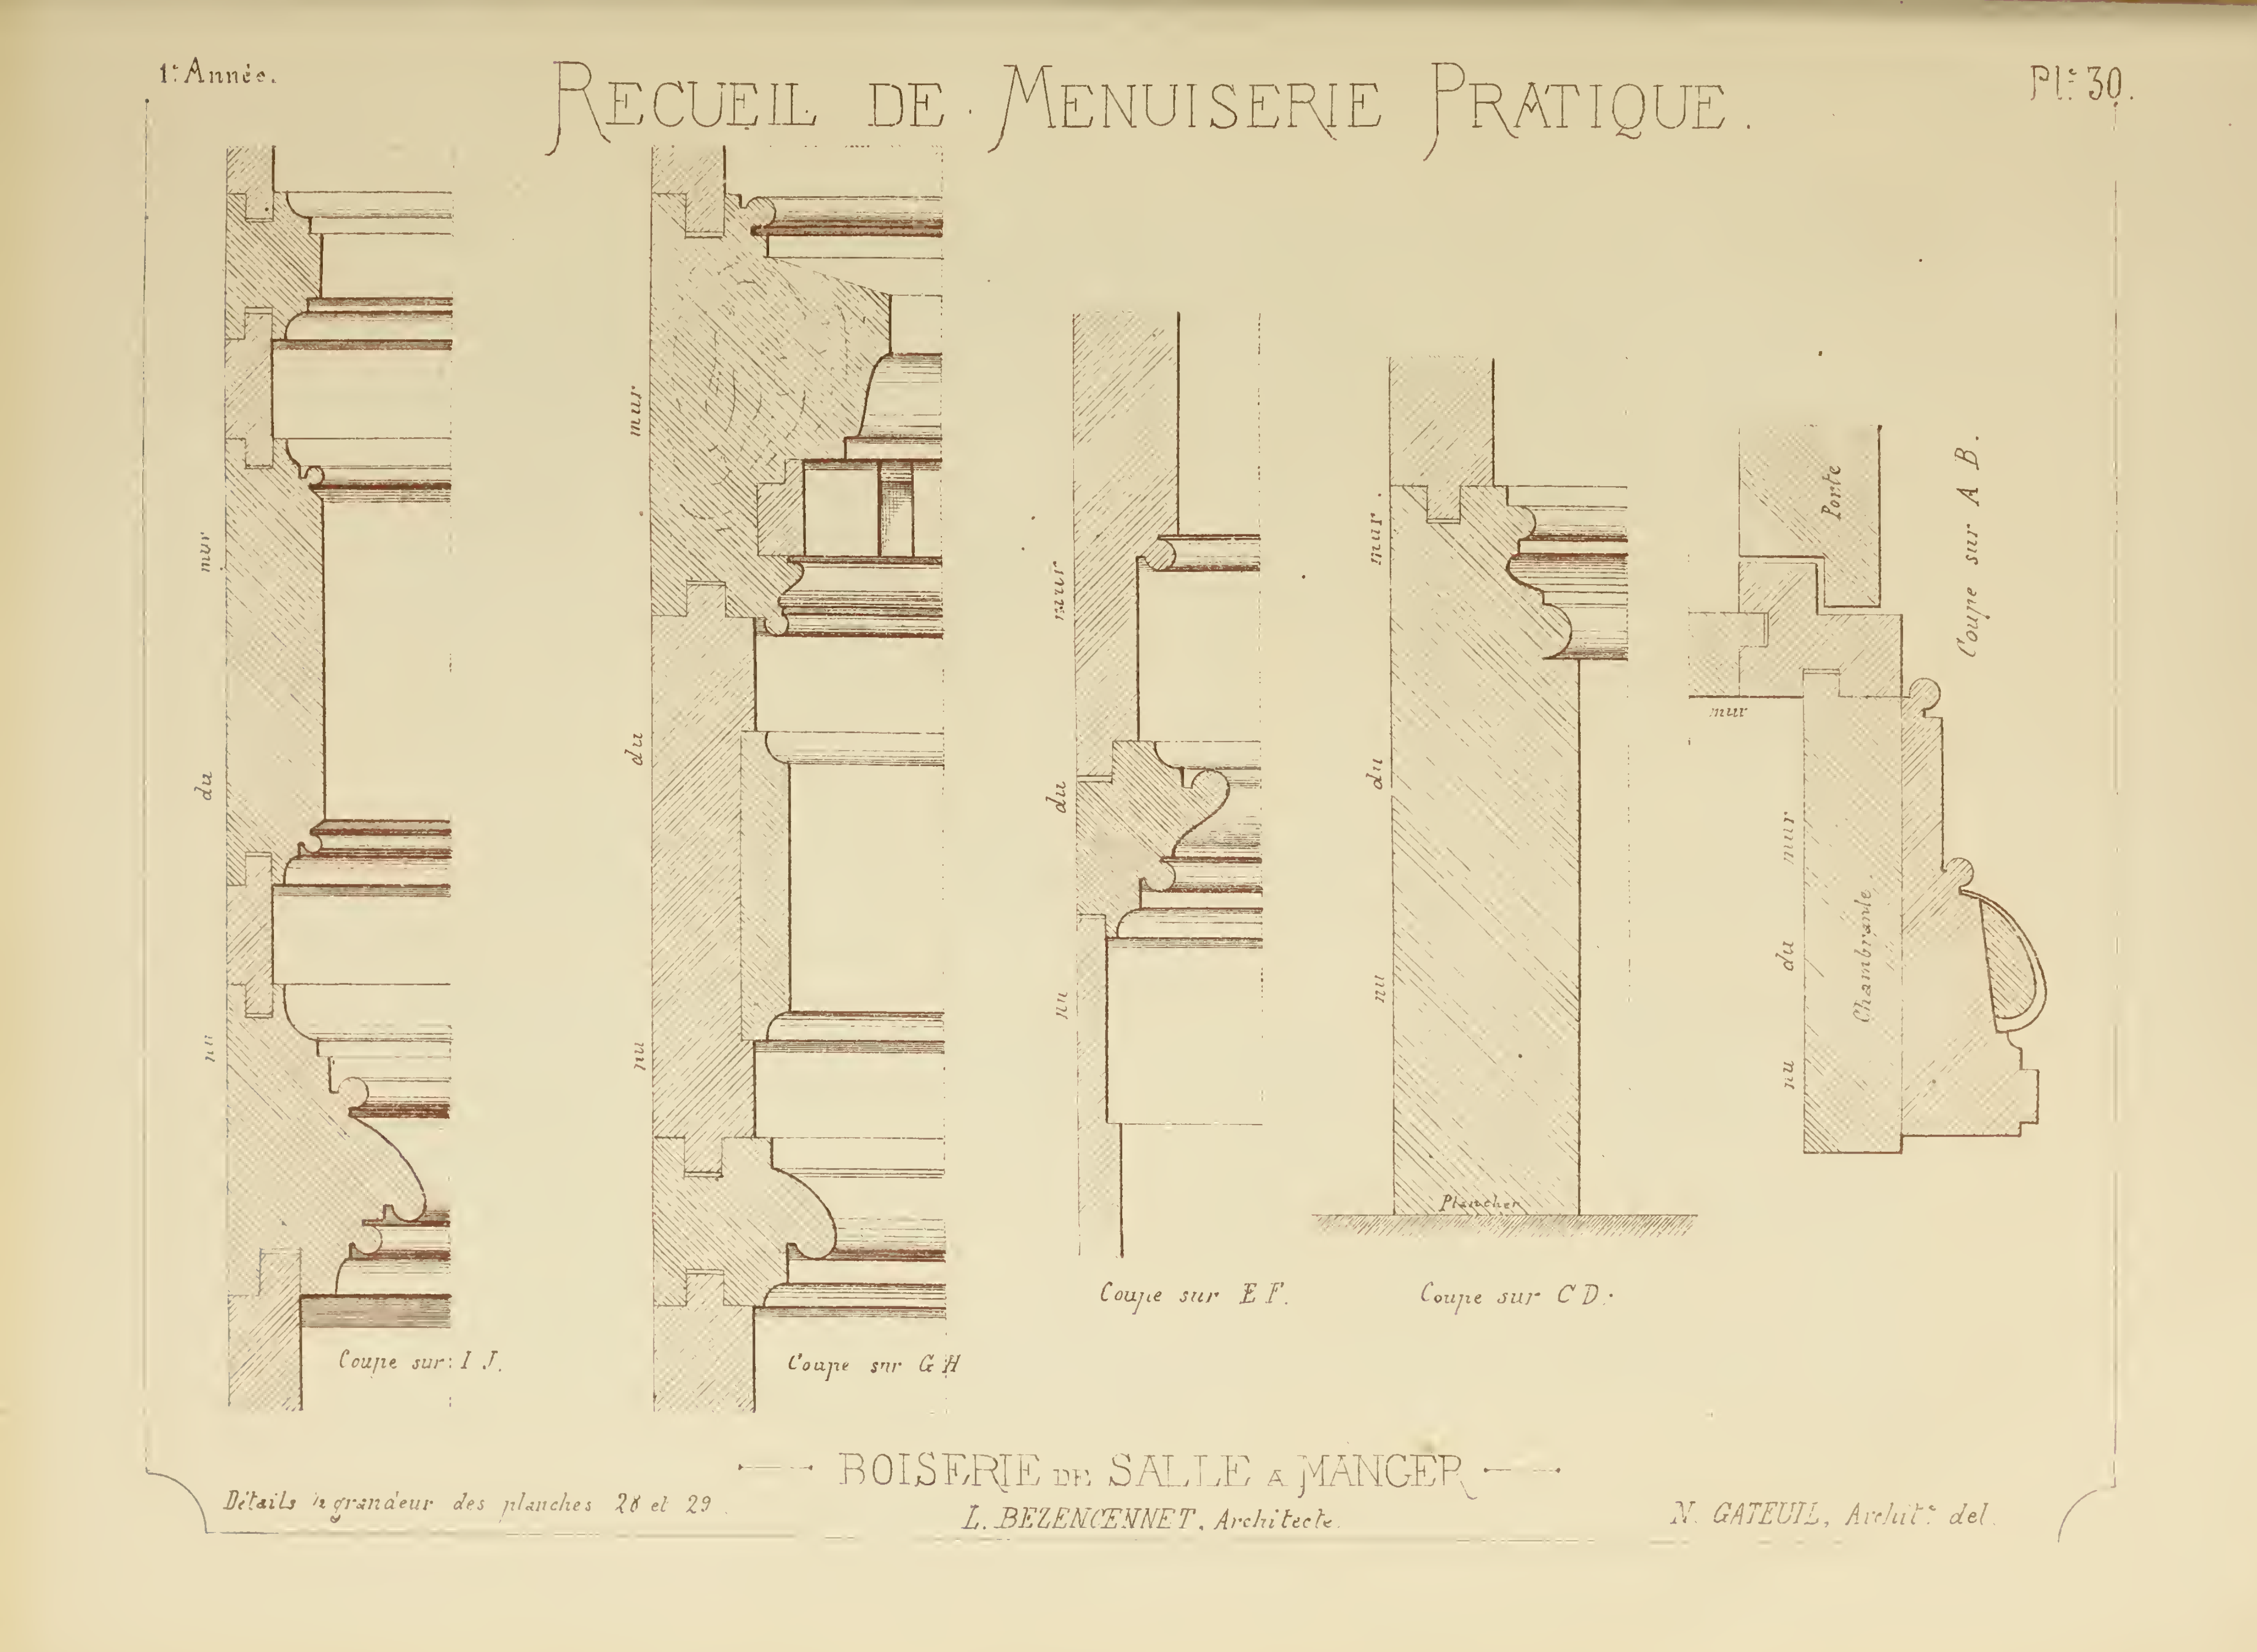



BOISERIE DE SALLE A MANGER


Détails grandeur des planches 28 et 29.

L. BEZENCENNET, Architecte.

N. GATEUIL, Archte del.

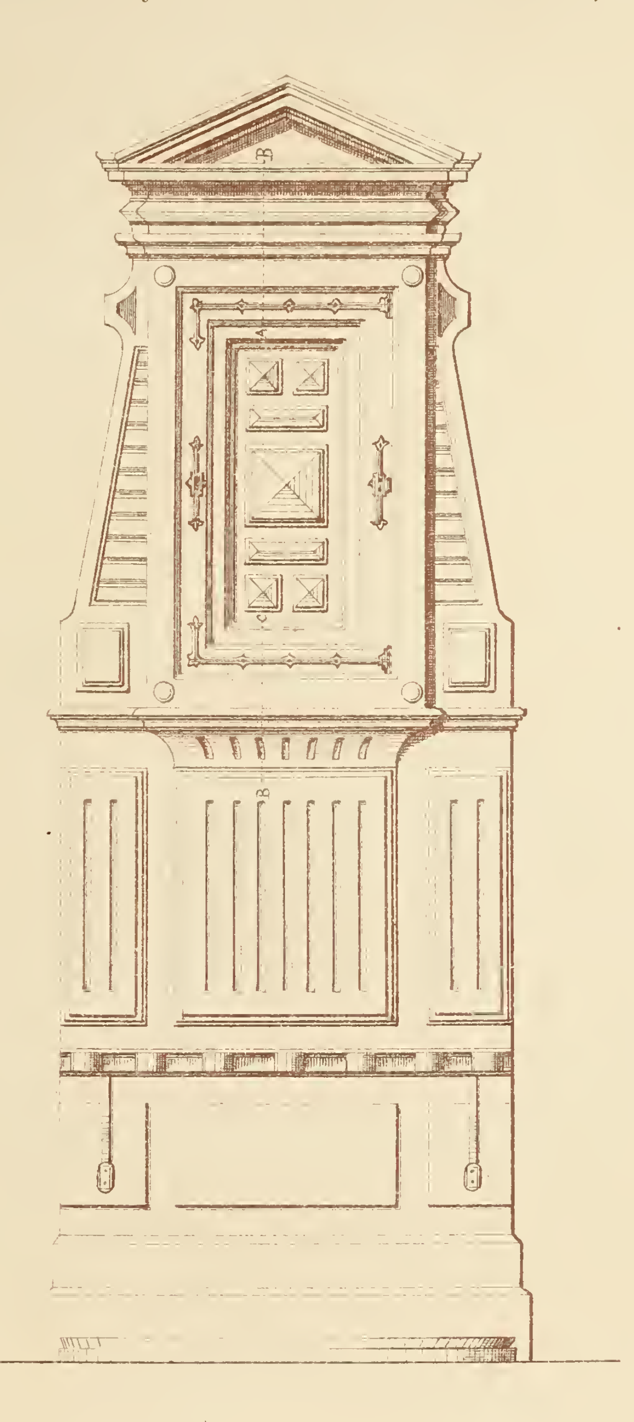

Plan du Porte-parapluie.

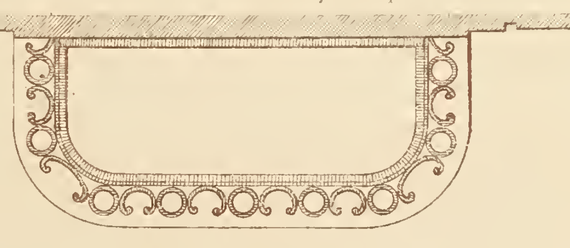

# BOISERIE D'APPLIQUE POUR PORTE-MANTEAUX.

— Porte-clefs au centre et Porte-parapluies dessous. —

Echelle [illegible],05 = 1 Mètre.

— I. FERRAND, Architecte. —

N. GATEUIL, Archte del.

BOISERIE D'APPLIQUE POUR PORTE-MANTEAUX.


Détails demi-grandeur

Porte-clefs au centre, et Porte-parapluies dessous.


I. FERRAND, Architecte.

N. GATEUIL, Archte del.

# RECUEIL DE MENUISERIE PRATIQUE.

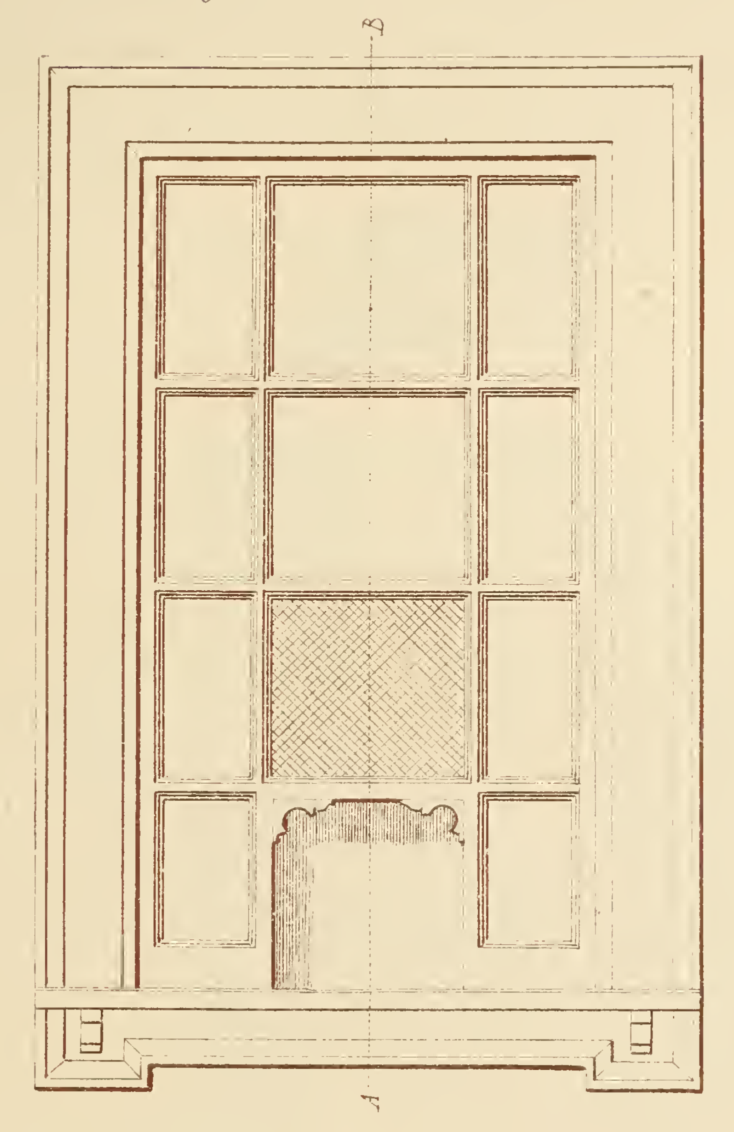


Elévation.

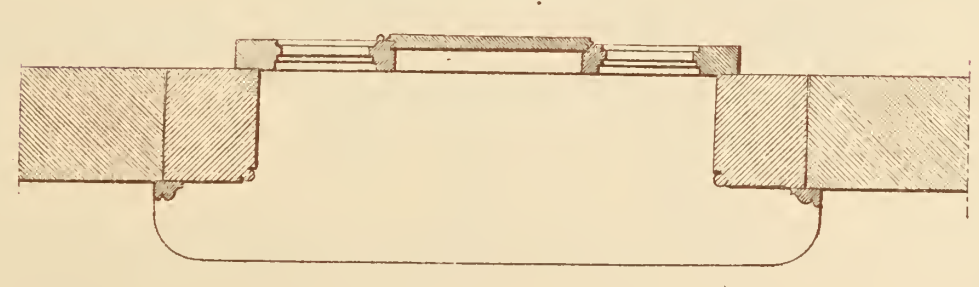

Plan.

— Chemin de fer de la Suisse Occidentale. —

Guichet des voyageurs pour les Stations de 3.e Classe.

Echelle de 0,10 pour 1 Mètre.


N. GATEUIL, Architecte, del.

Marius Ludermann, Autog.



Imp. Monrocq Paris

# RECUEIL DE MENUISERIE PRATIQUE.

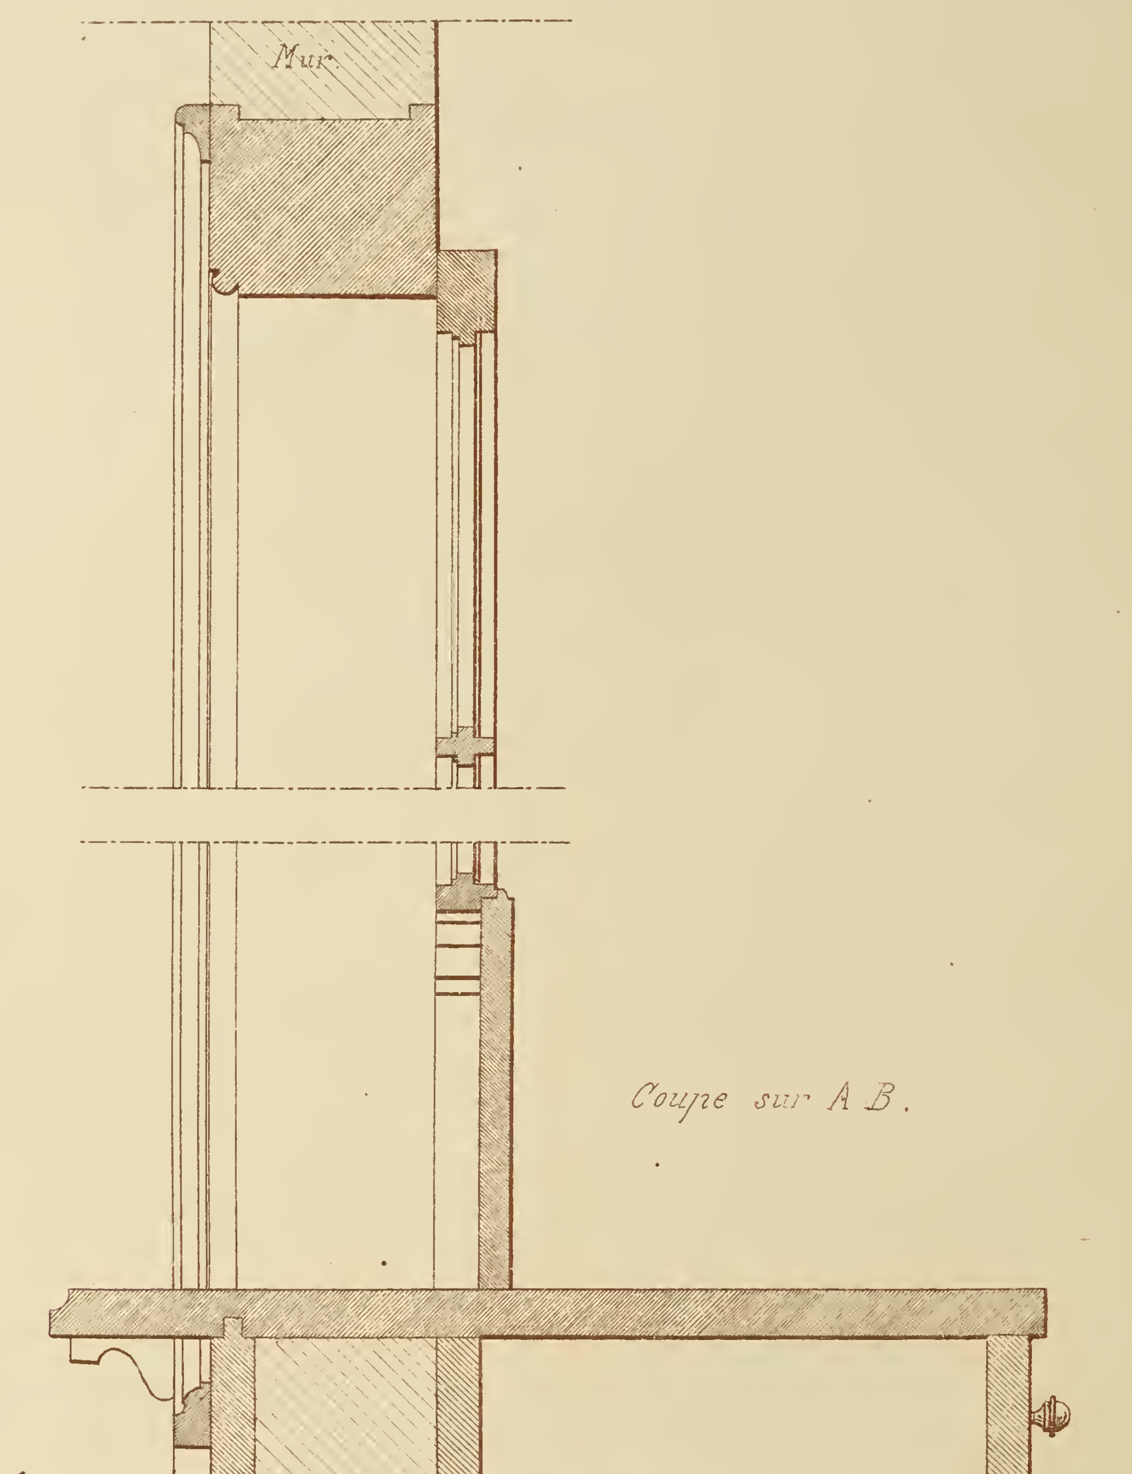



Echelle de 0m,20c = 1 Mètre

Chemin de fer de la Suisse Occidentale.
(Guichet des voyageurs pour les Stations de 3e Classe)

N. CATEUIL Archte del

# RECUEIL DE MENUISERIE PRATIQUE.

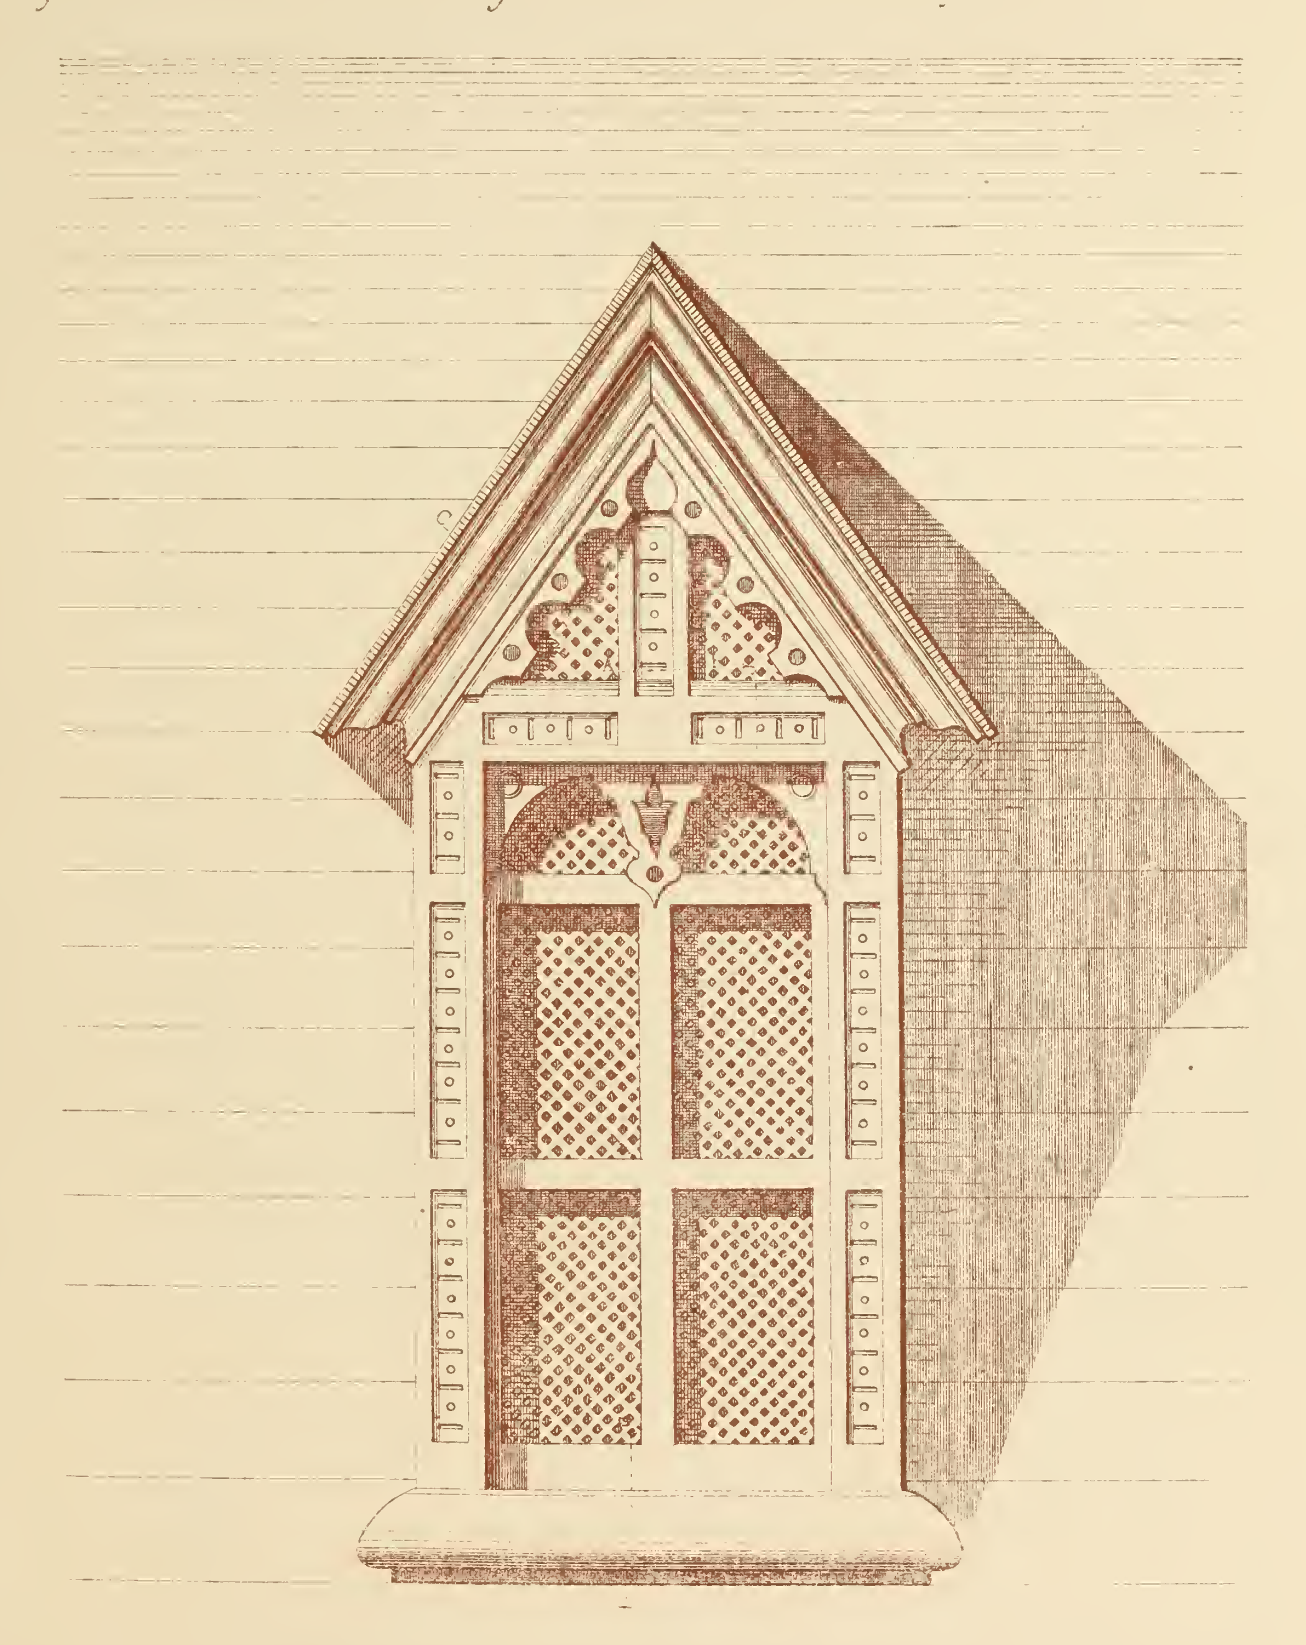


ÉLÉVATION D'UNE LUCARNE EN BOIS.

*Servant de décor et d'aération dans les Combles.*

*Echelle de 0.10 pour 1 Mètre.*

*N. GATEUIL, Architecte.*

*Marius Ladermann, Autogr.*

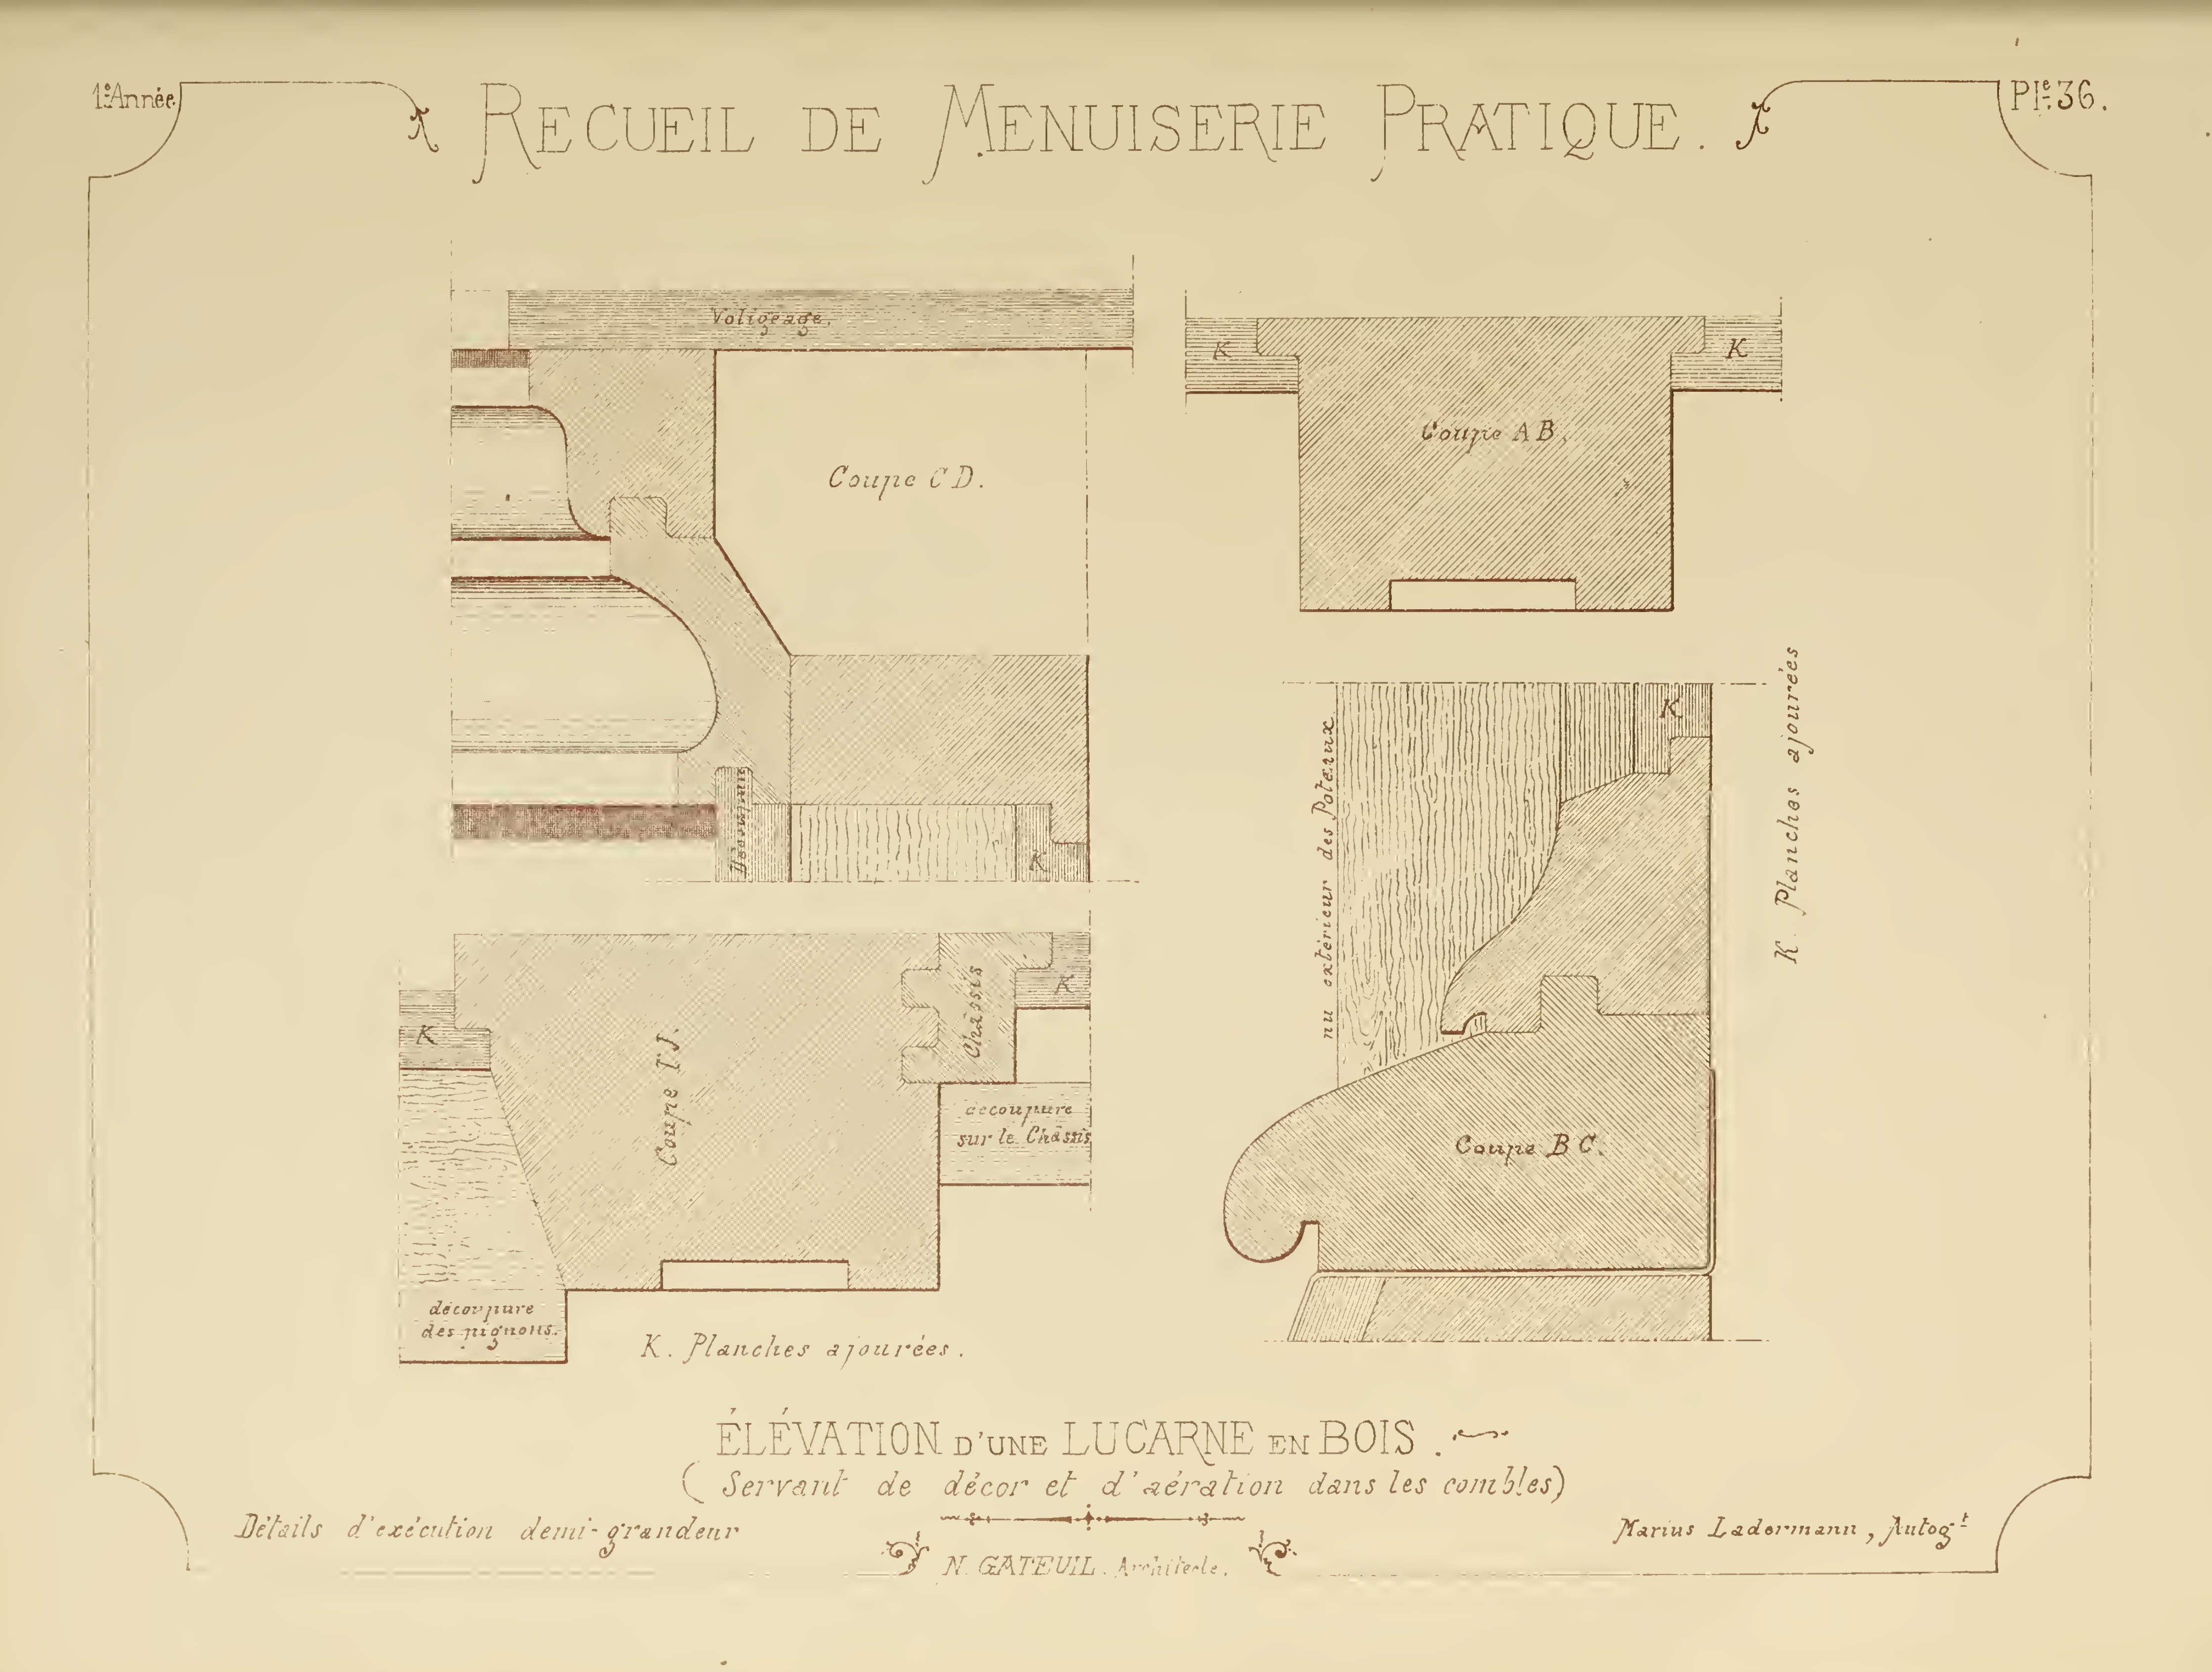


ÉLÉVATION D'UNE LUCARNE EN BOIS.
(Servant de décor et d'aération dans les combles)

Détails d'exécution demi-grandeur

N. GATEUIL. Architecte.

Marius Ladermann, Autog.t

# Recueil de Menuiserie Pratique.



## SELLERIE

*Élévation d'une Vitrine pour porte-selles, couvertures, porte-brides et aciers.*

*Echelle de 0,05 = 1 Mètre.*

*Marius Ledermann, Autog.*

*N. GATEUIL, Architecte, del:*

Coupe d'un chevalet sur son applique, pour porte-selle.

Echelle de 0m 20 · 1 Mètre

Détail demi grandeur des tiroirs aux Couvertures.


Coupe transversale de la vitrine renfermant les porte-selles et couvertures

Echelle de 0m 05 pour 1 Mètre.

SELLERIE

N. GATEUIL, Architecte del.

# RECUEIL DE MENUISERIE PRATIQUE.

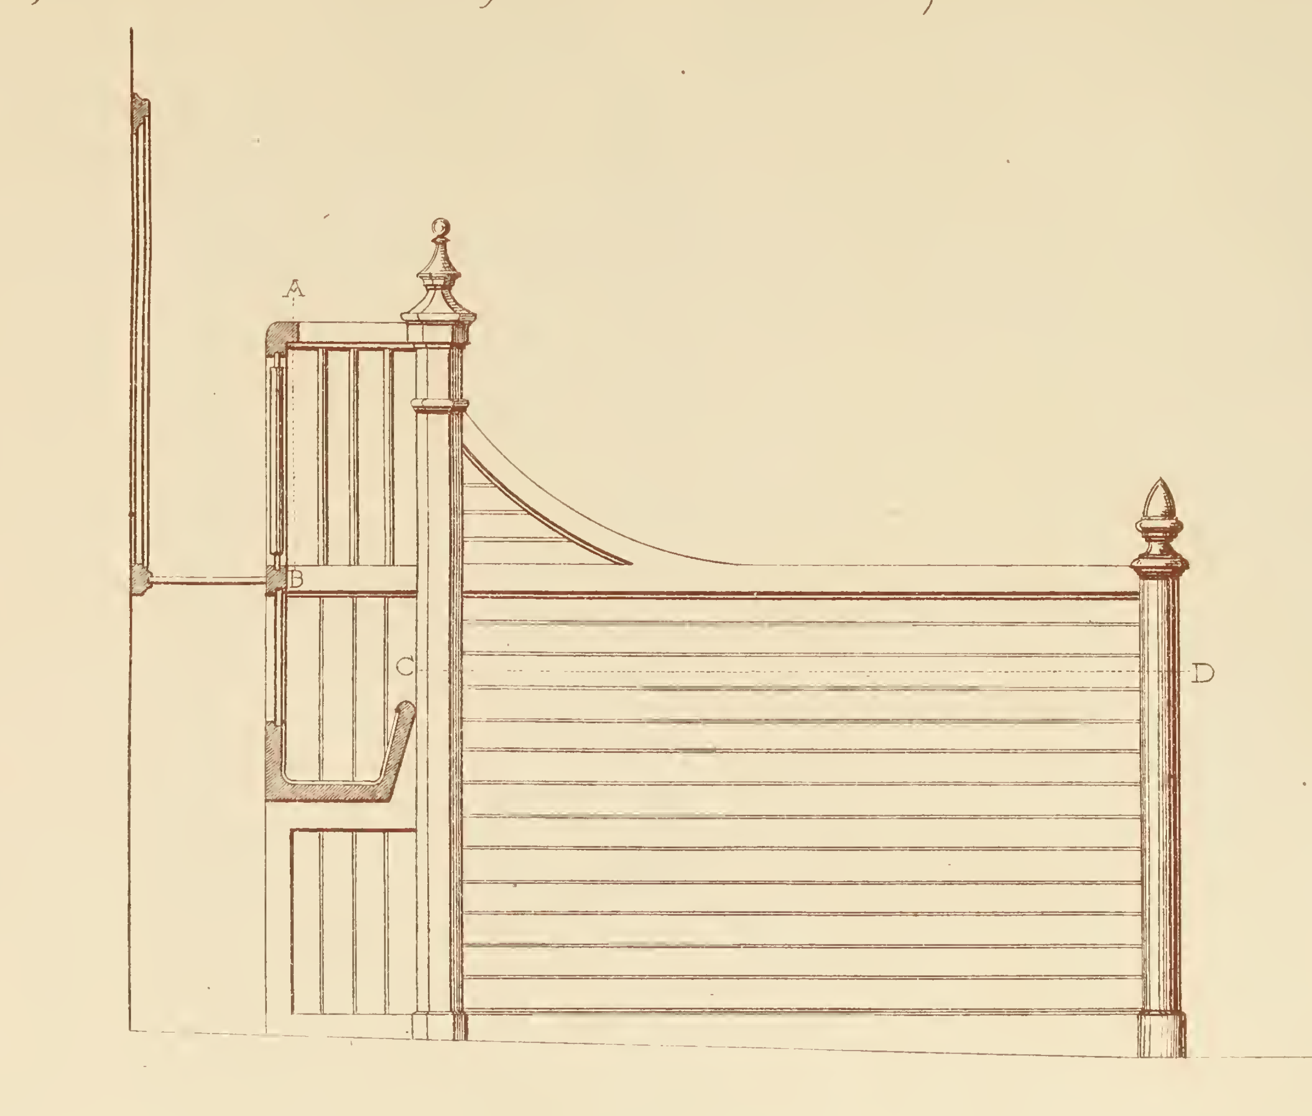



## ÉCURIE.

Type d'une Stalle toute en bois.

Echelle de 0,m04 pour 1 Mètre.


N. GATEUIL, Architecte, del.

Marius Ladermann, Autogr.

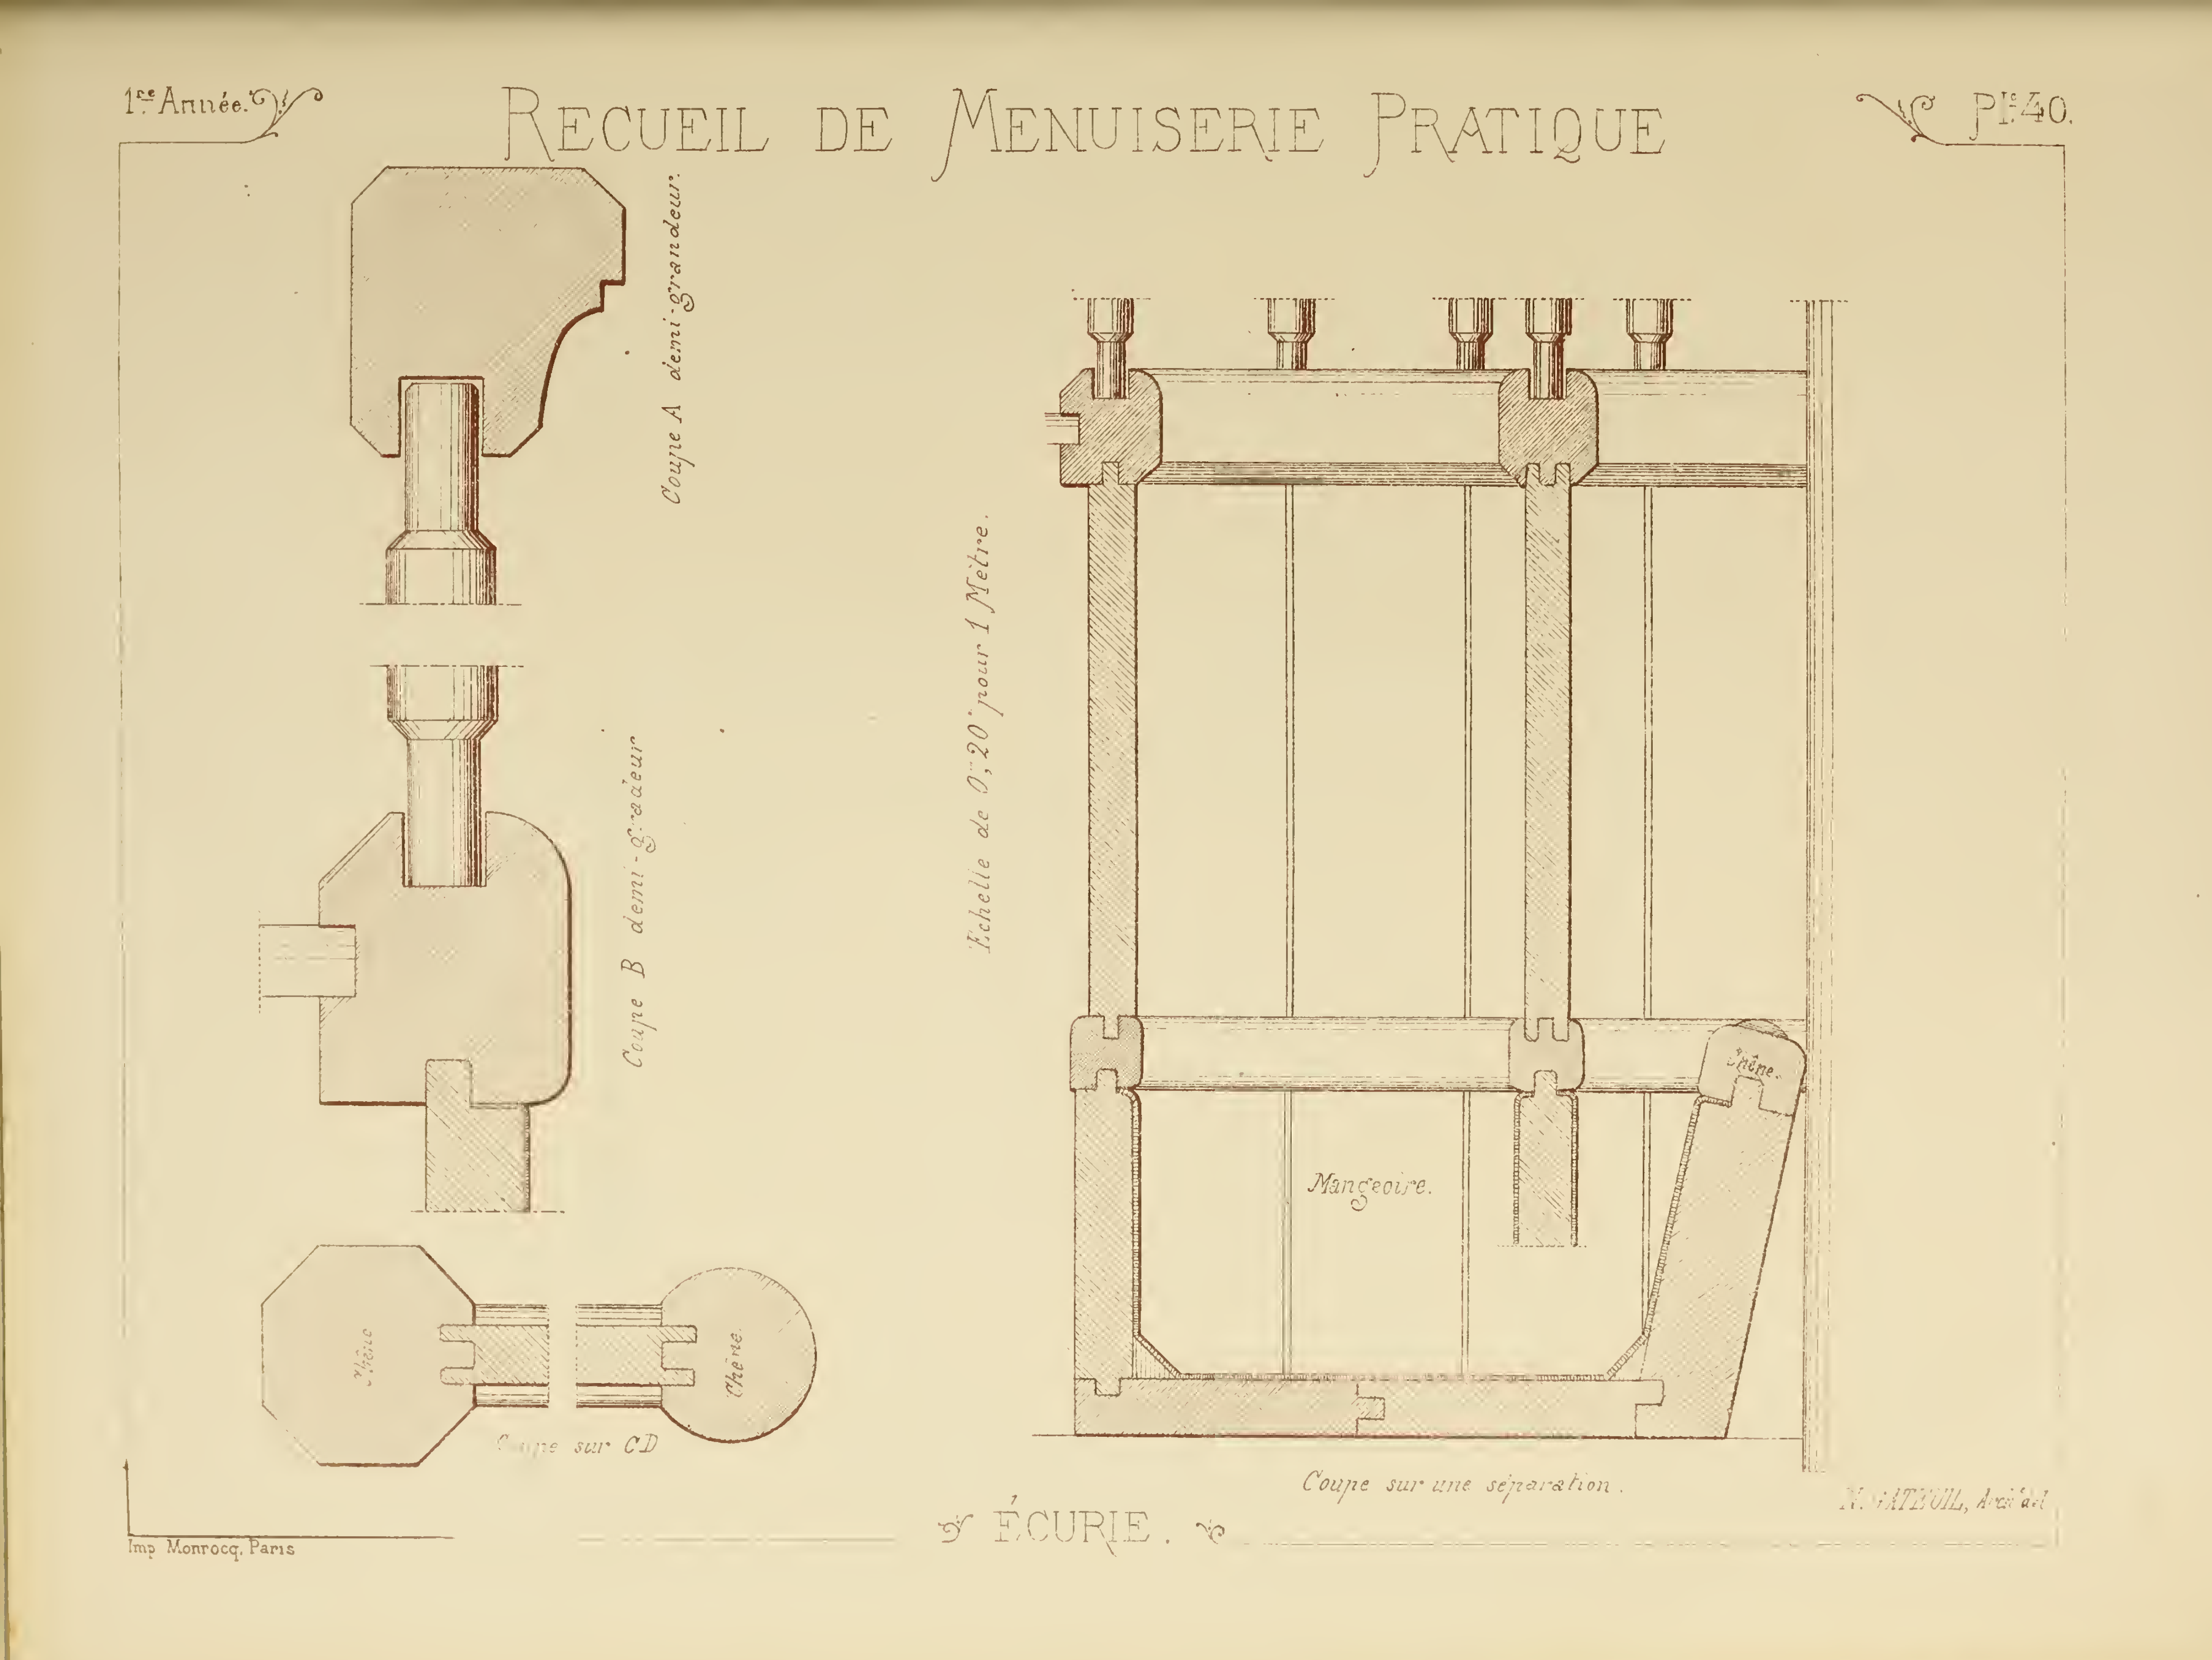


ÉCURIE.

Imp. Monrocq, Paris

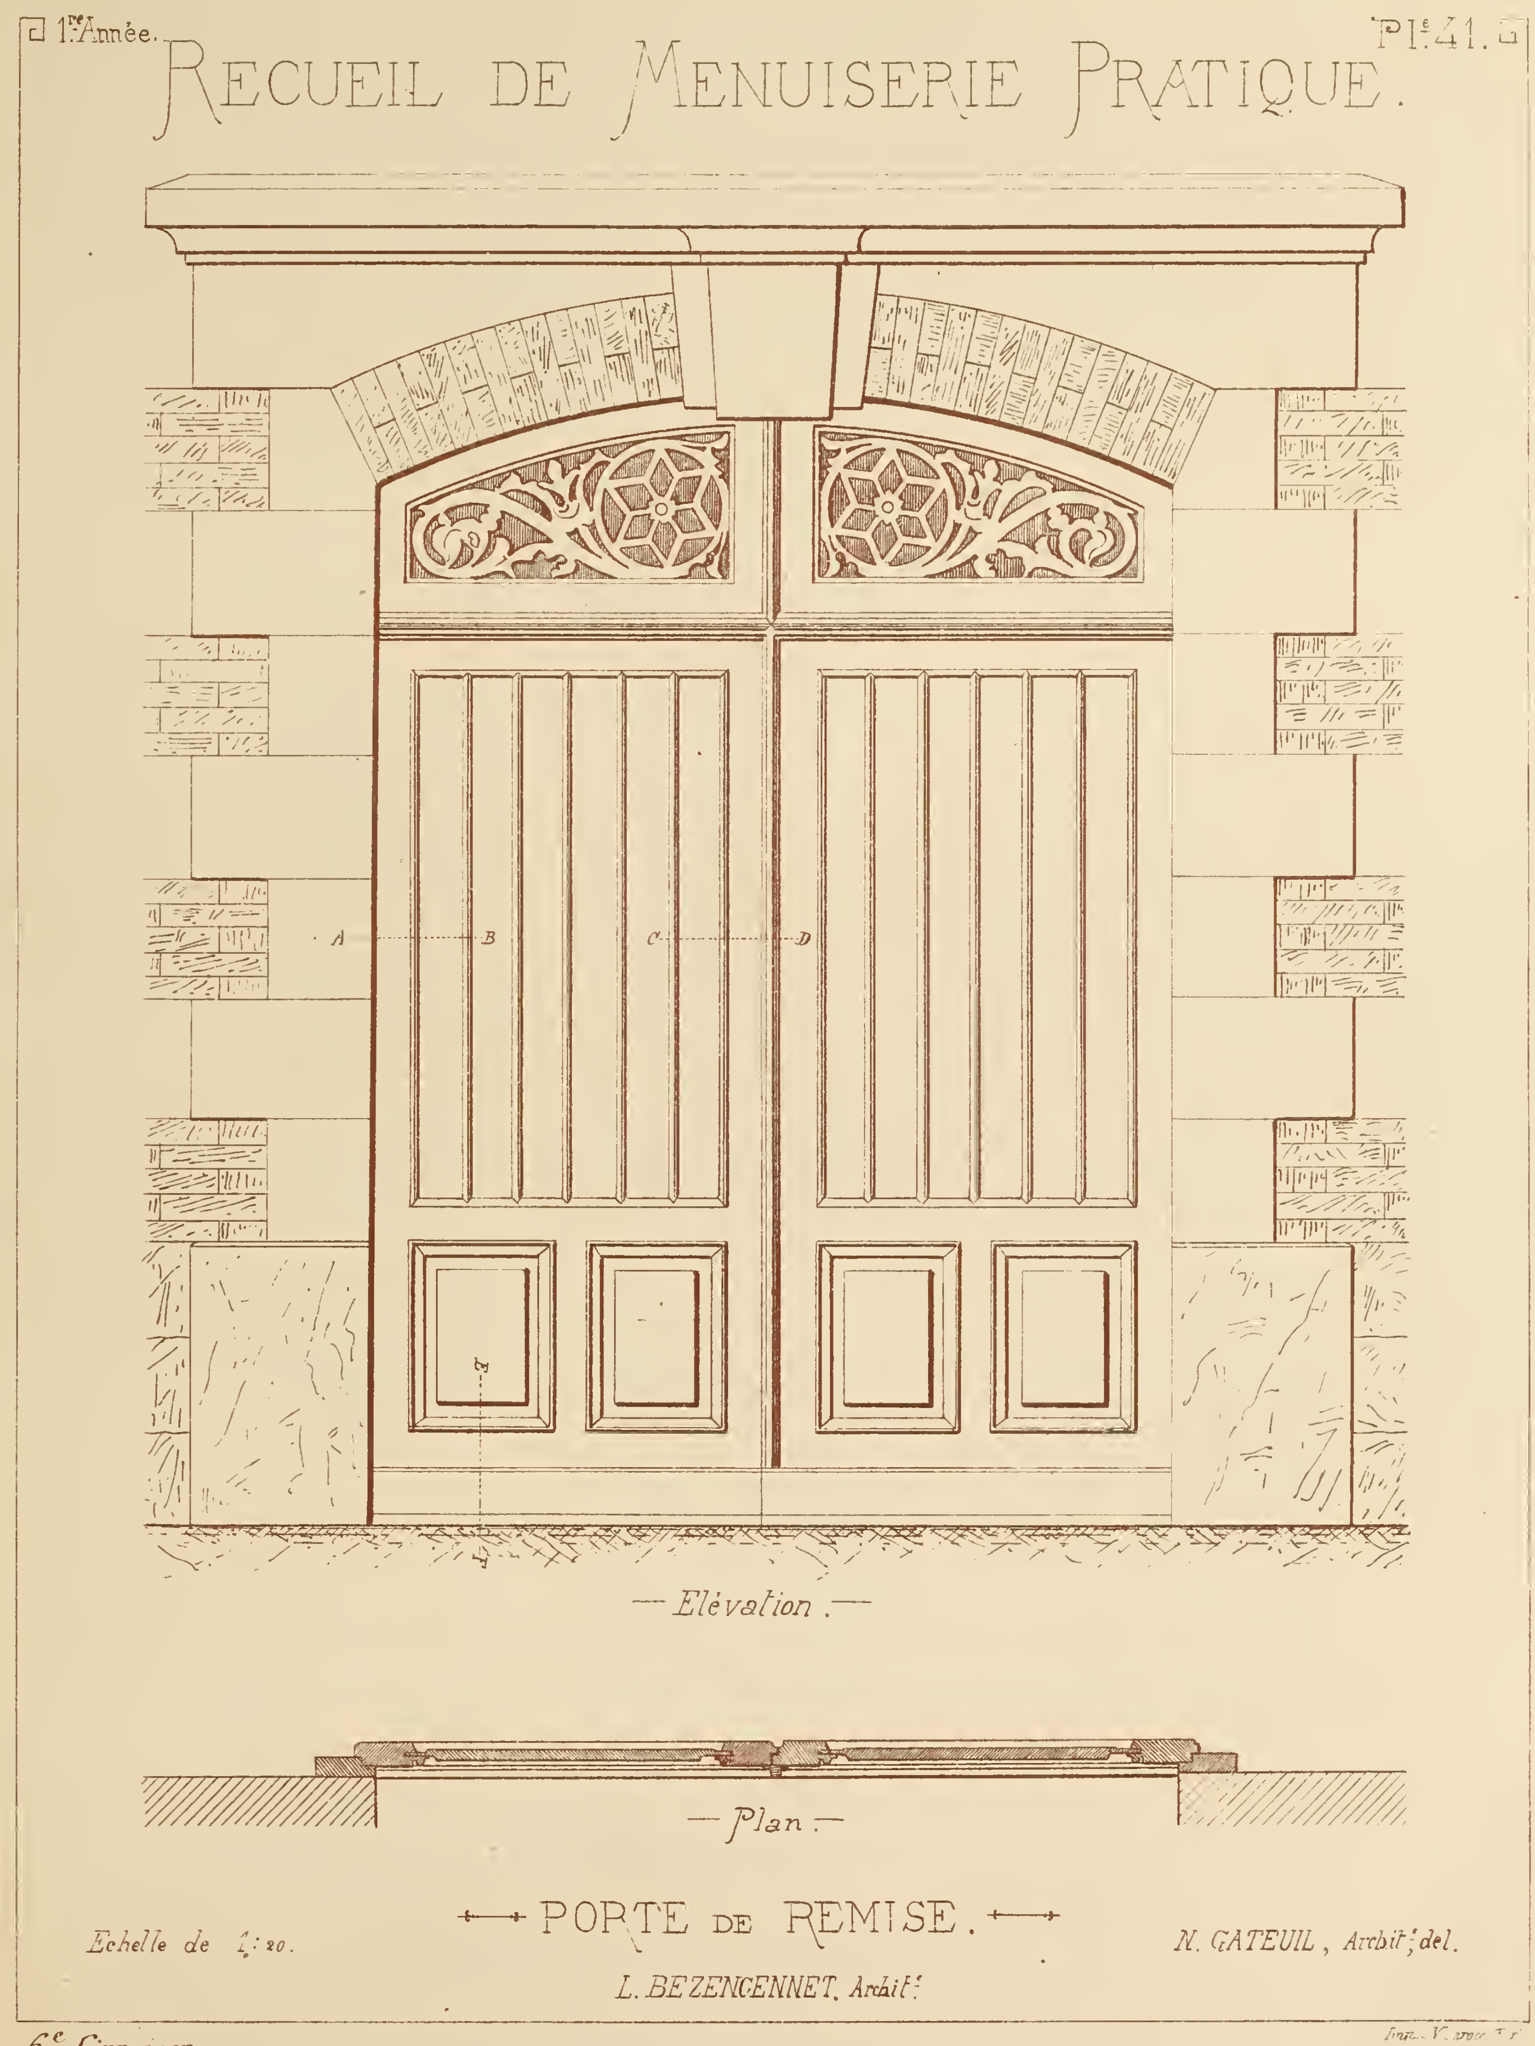
1re Année.
Recueil de Menuiserie Pratique.
Pl. 41.
A
B
C
D
E
— Elévation. —
— Plan. —
Porte de Remise.
Echelle de 1/20.
N. Gateuil, Archite del.
L. Bezencennet, Archite
6e Livraison.

# RECUEIL DE MENUISERIE PRATIQUE.

Face intérieure.

Coupe sur A B.

Face intérieure.

Coupe sur C D.

Face extérieure.

Coupe sur E F.


## PORTE DE REMISE.

Détails demi-grandeur.

L. BEZENCENNET, Architecte.

N. GATEUIL, Archit. del.

# RECUEIL DE MENUISERIE PRATIQUE.

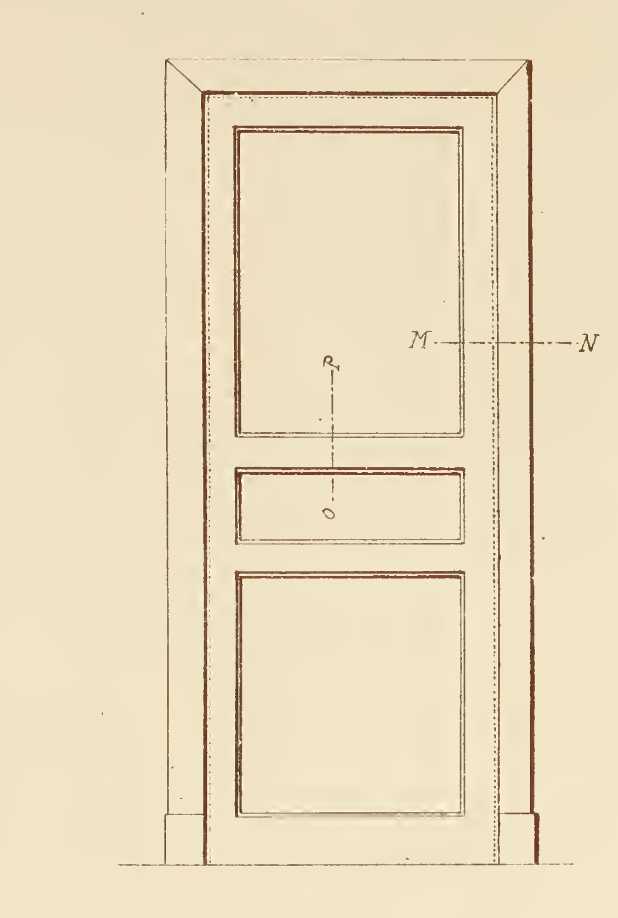


— Fenêtres du Rez-de-Chaussée —

— Portes Intérieures. —

— Volets des fenêtres du Rez-de-Chaussée. —

Echelle. de 0m,05 pour 1 Mètre.


MAISONS DE GARDES.

N. GATEUIL, Architecte, del.

A. RAGUENET, Architecte.

# RECUEIL DE MENUISERIE PRATIQUE.



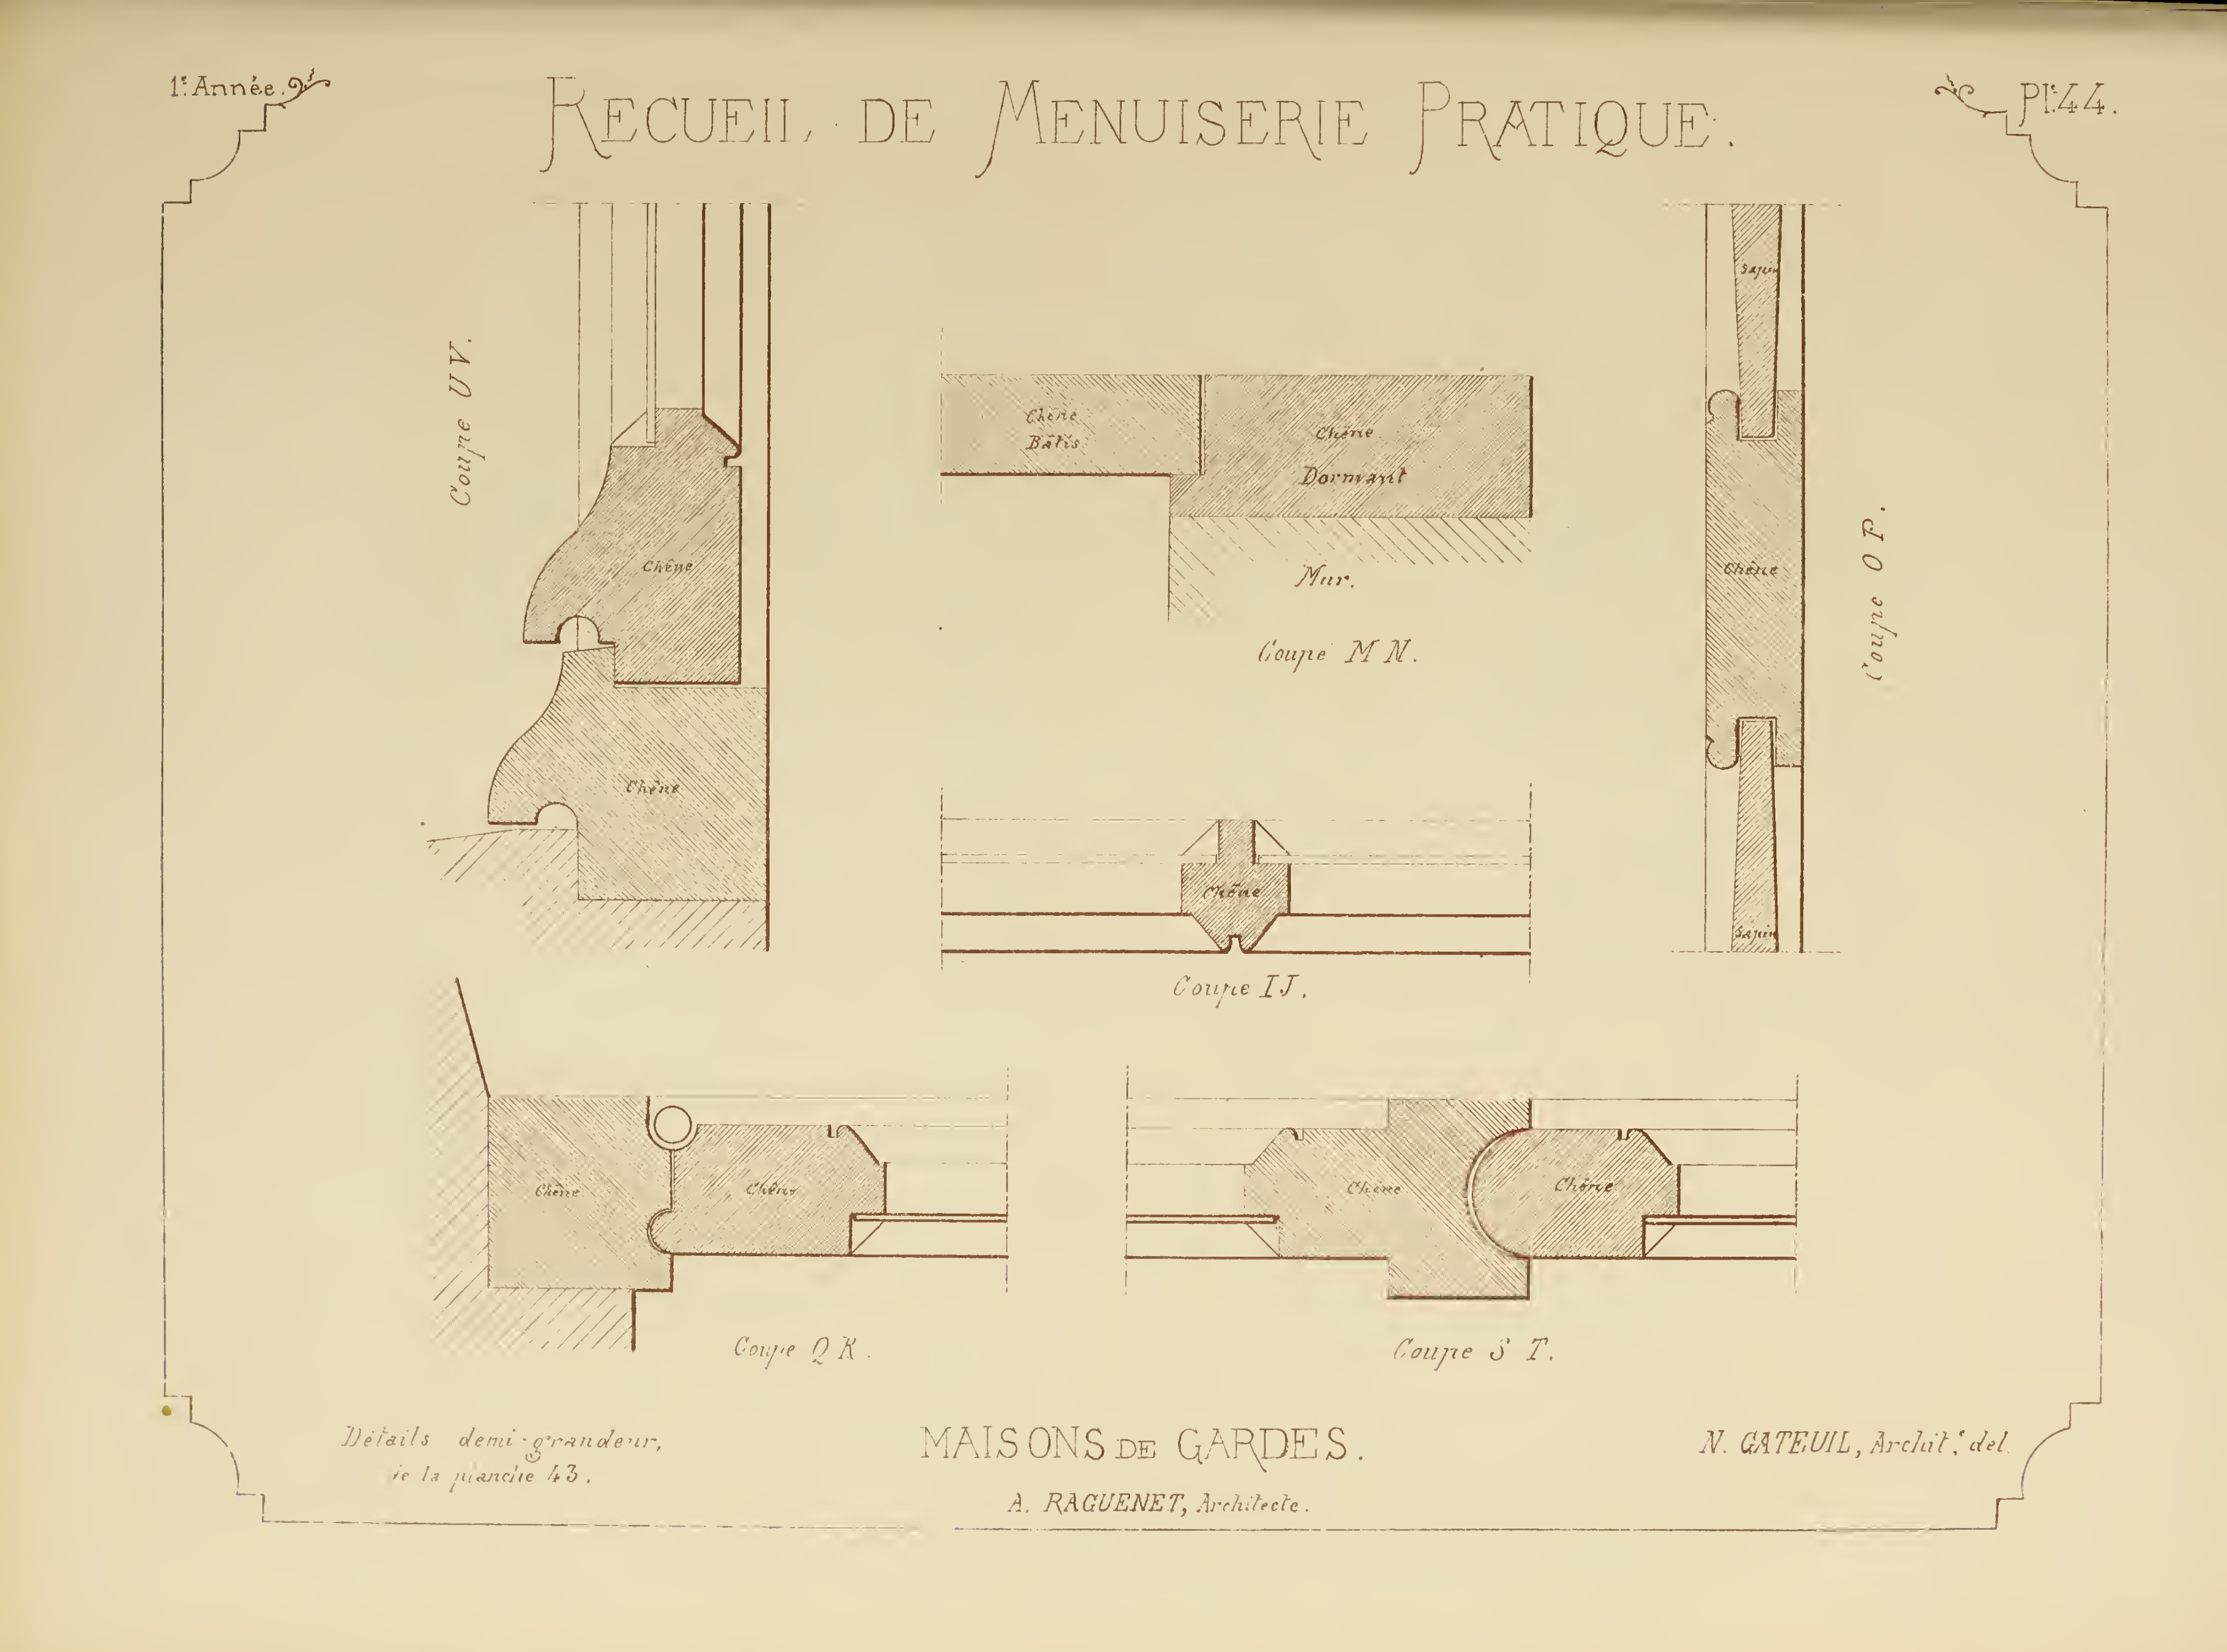


Détails demi-grandeur, de la planche 43.


MAISONS DE GARDES.

A. RAGUENET, Architecte.

N. GATEUIL, Archit.te del.

— Face. —

— Côté. —

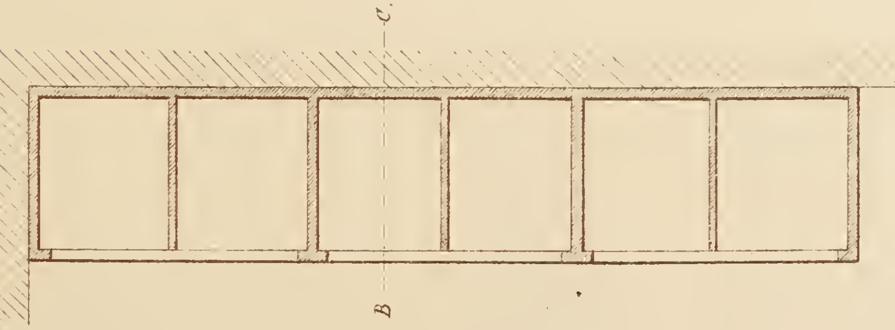


— Plan du Buffet-Bahut. —

— Echelle de 0m 04c pour 1 Mètre. —

I. FERRAND, Architecte.


# BUFFET-BAHUT DE CUISINE,

— Surmonté d'un dressoir fermé en grillage pour les confits, avec tiroirs aux épices dessous.

N. GATEUIL, Archit; del

# Recueil de Menuiserie Pratique.



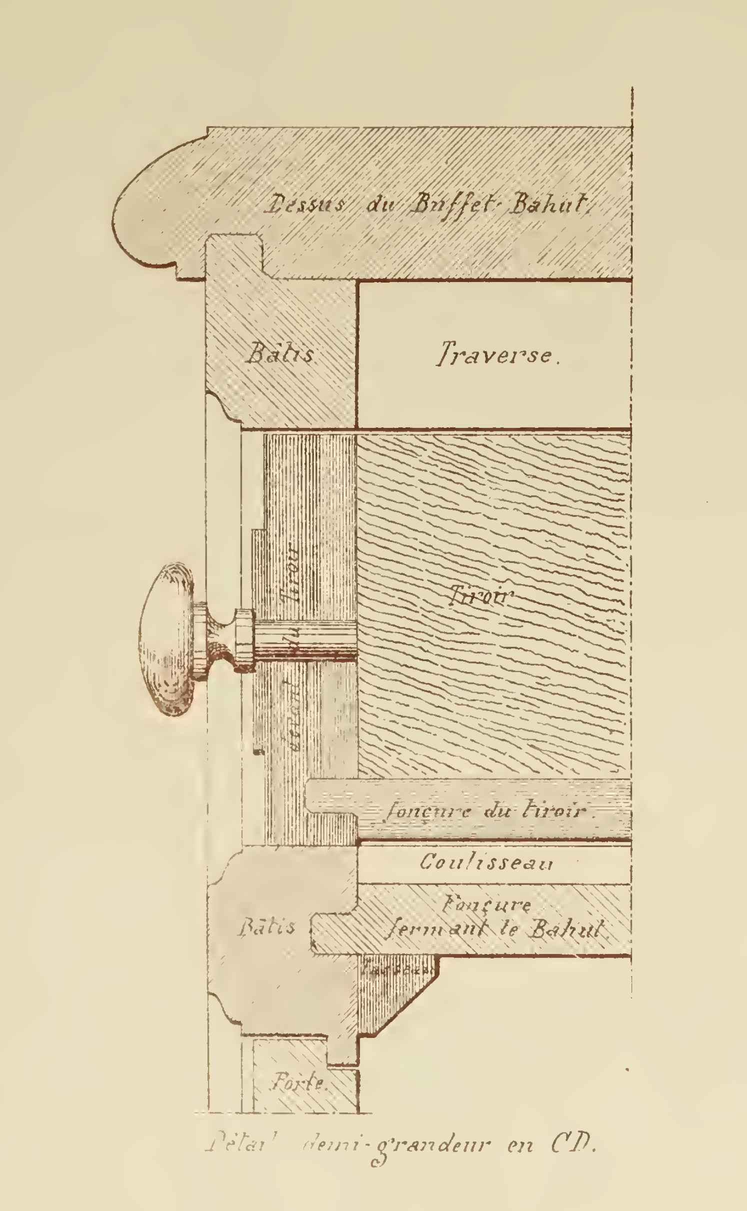


Détail demi-grandeur en CD.


Coupe d'une séparation en B C du plan.

Tiroir

Dessus du bahut


Tiroir

Echelle de 0,m05 pour 1 Mètre.

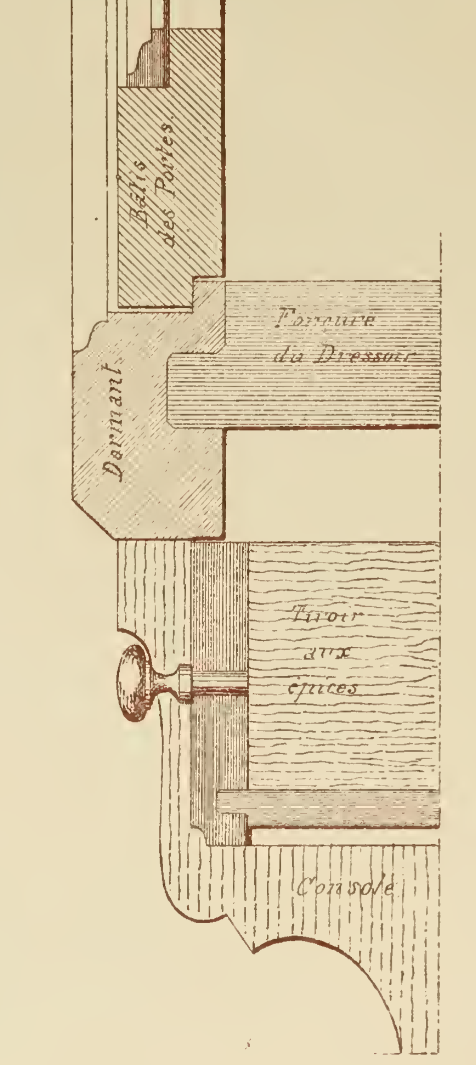


Détail demi-grandeur en A.B.

I. FERRAND, Architecte. — BUFFET-BAHUT DE CUISINE. — N. GATEUIL, Archite del.

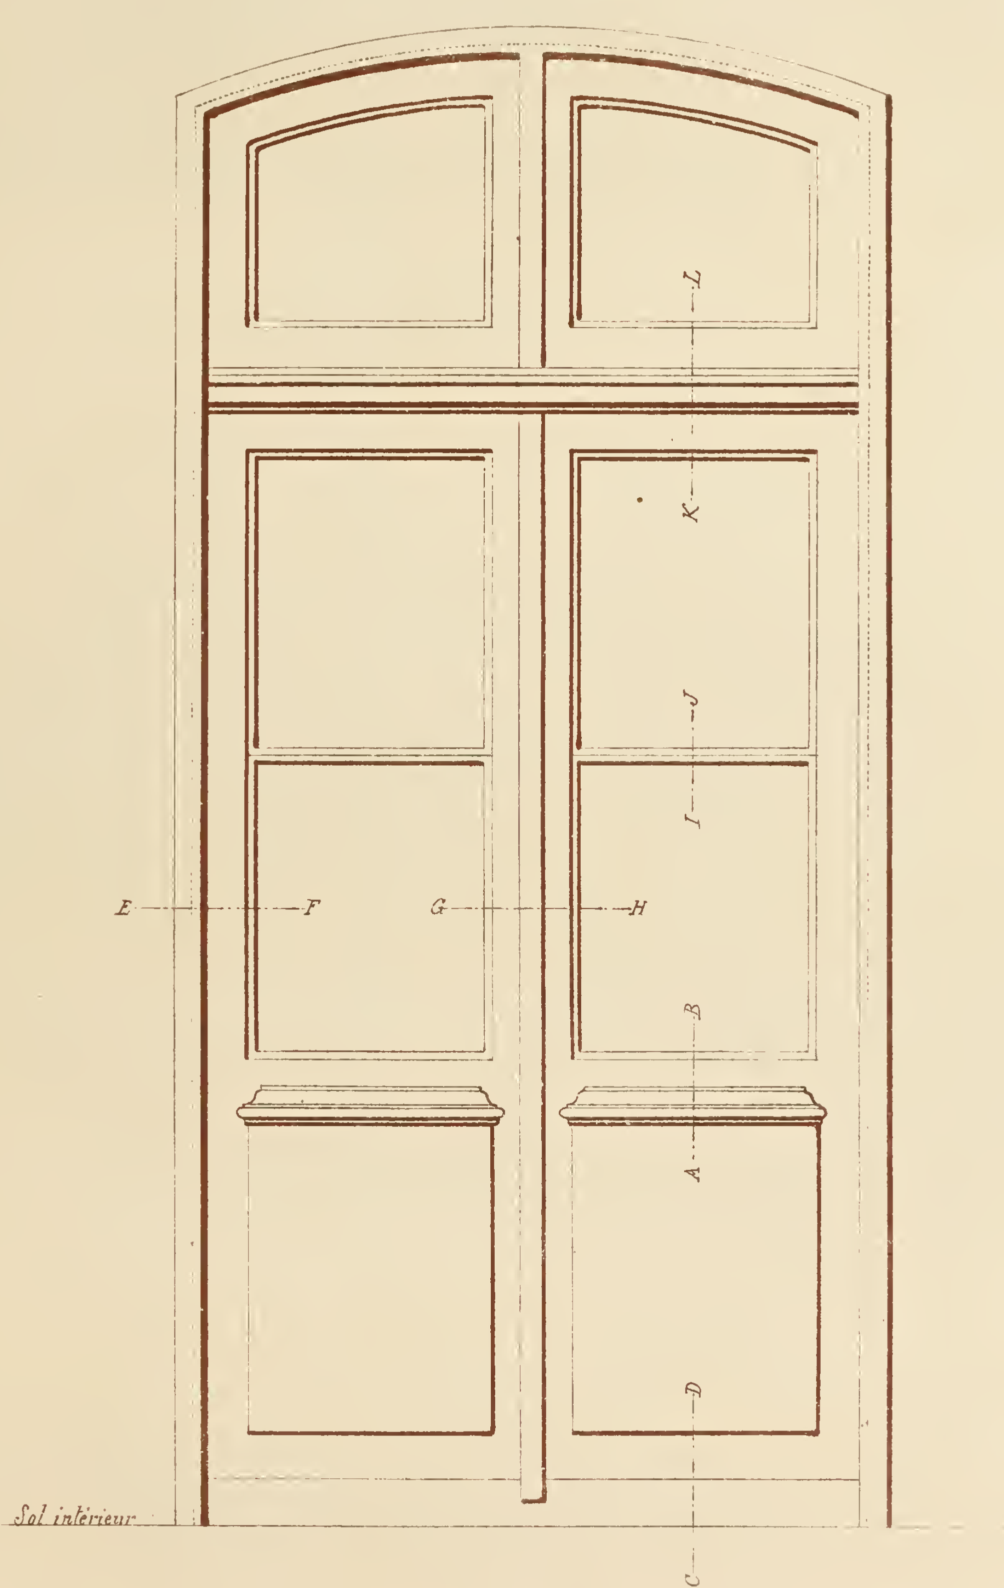


— Porte Principale côté de la Voie. —

Echelle de 0,075m = 1 Mètre

MAISONS DE GARDES.

A. RAGUENET, Architecte.

N. GATEUIL, Archite. del.


Détails demi-grandeur, de la planche 47.

MAISONS DE GARDES.

A. RAGUENET. Architecte.

N. GATEUIL, Archit.e del.

Imp. Monrocq Paris.

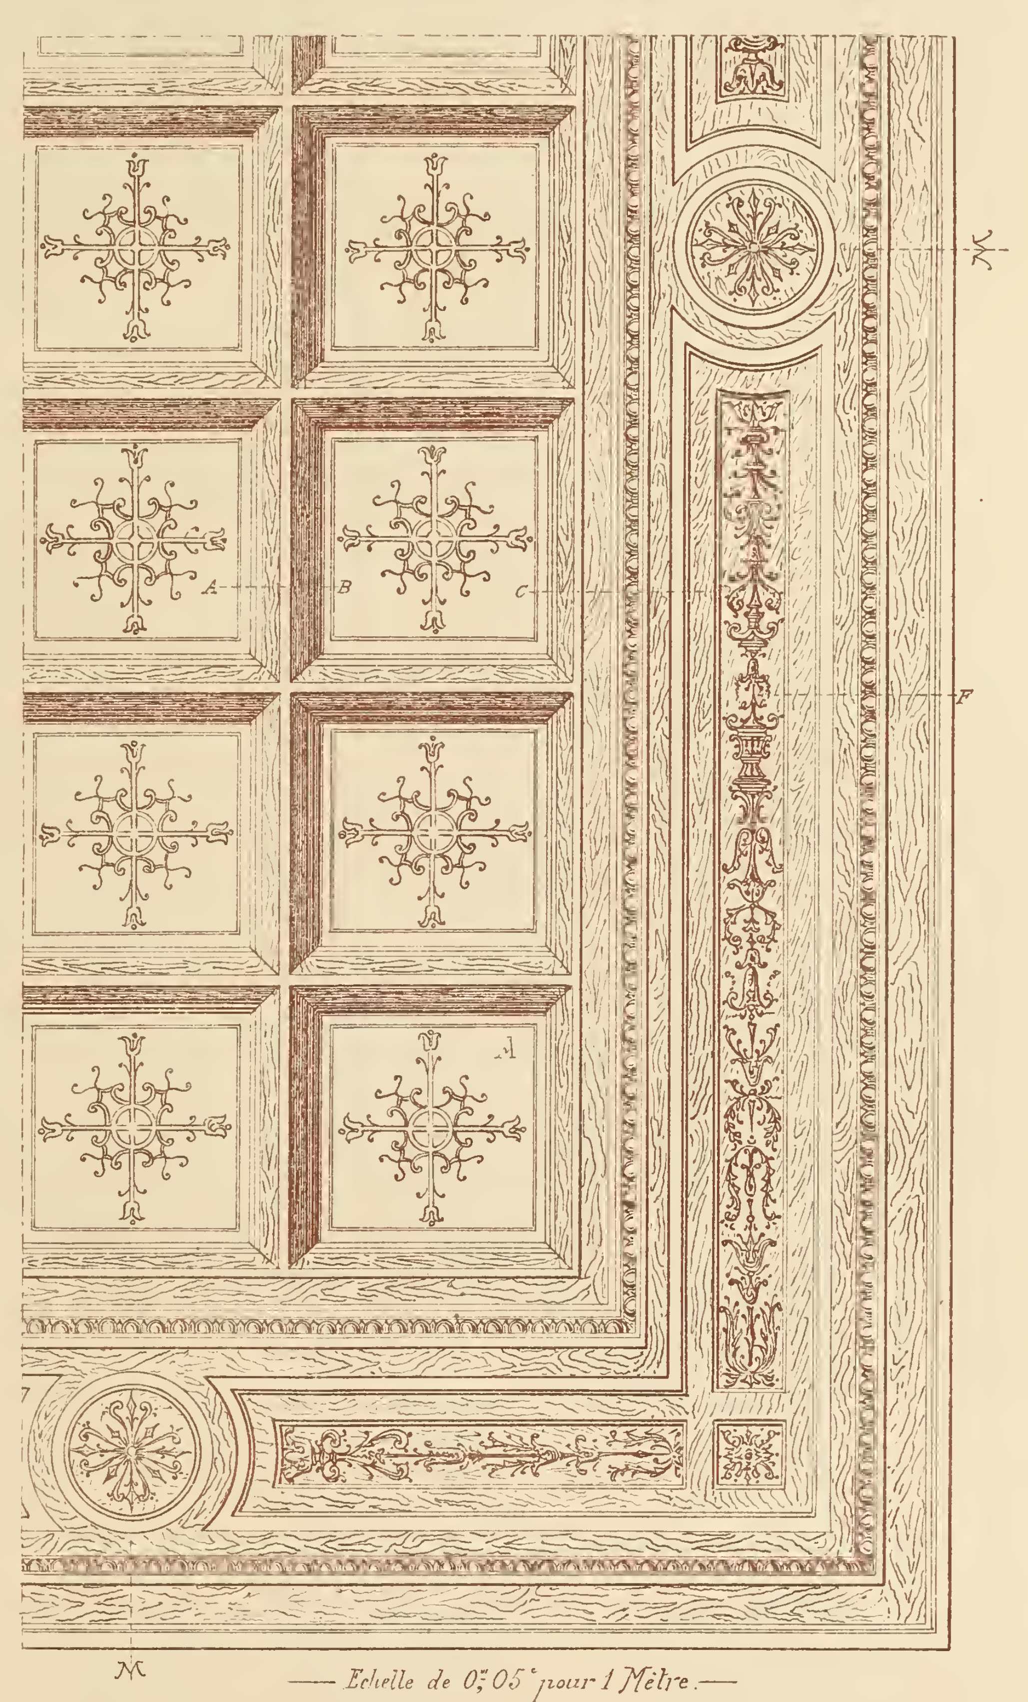


— Echelle de 0m 05c pour 1 Mètre. —

L. BEZENCENNET, Archte

## PLAFOND EN BOIS PEINT
(Le carré A est en Faïence.)

N. GATEUIL, Archte, del.


Mr L. autog.



Imp. Monrocq, Paris.

# RECUEIL DE MENUISERIE PRATIQUE.



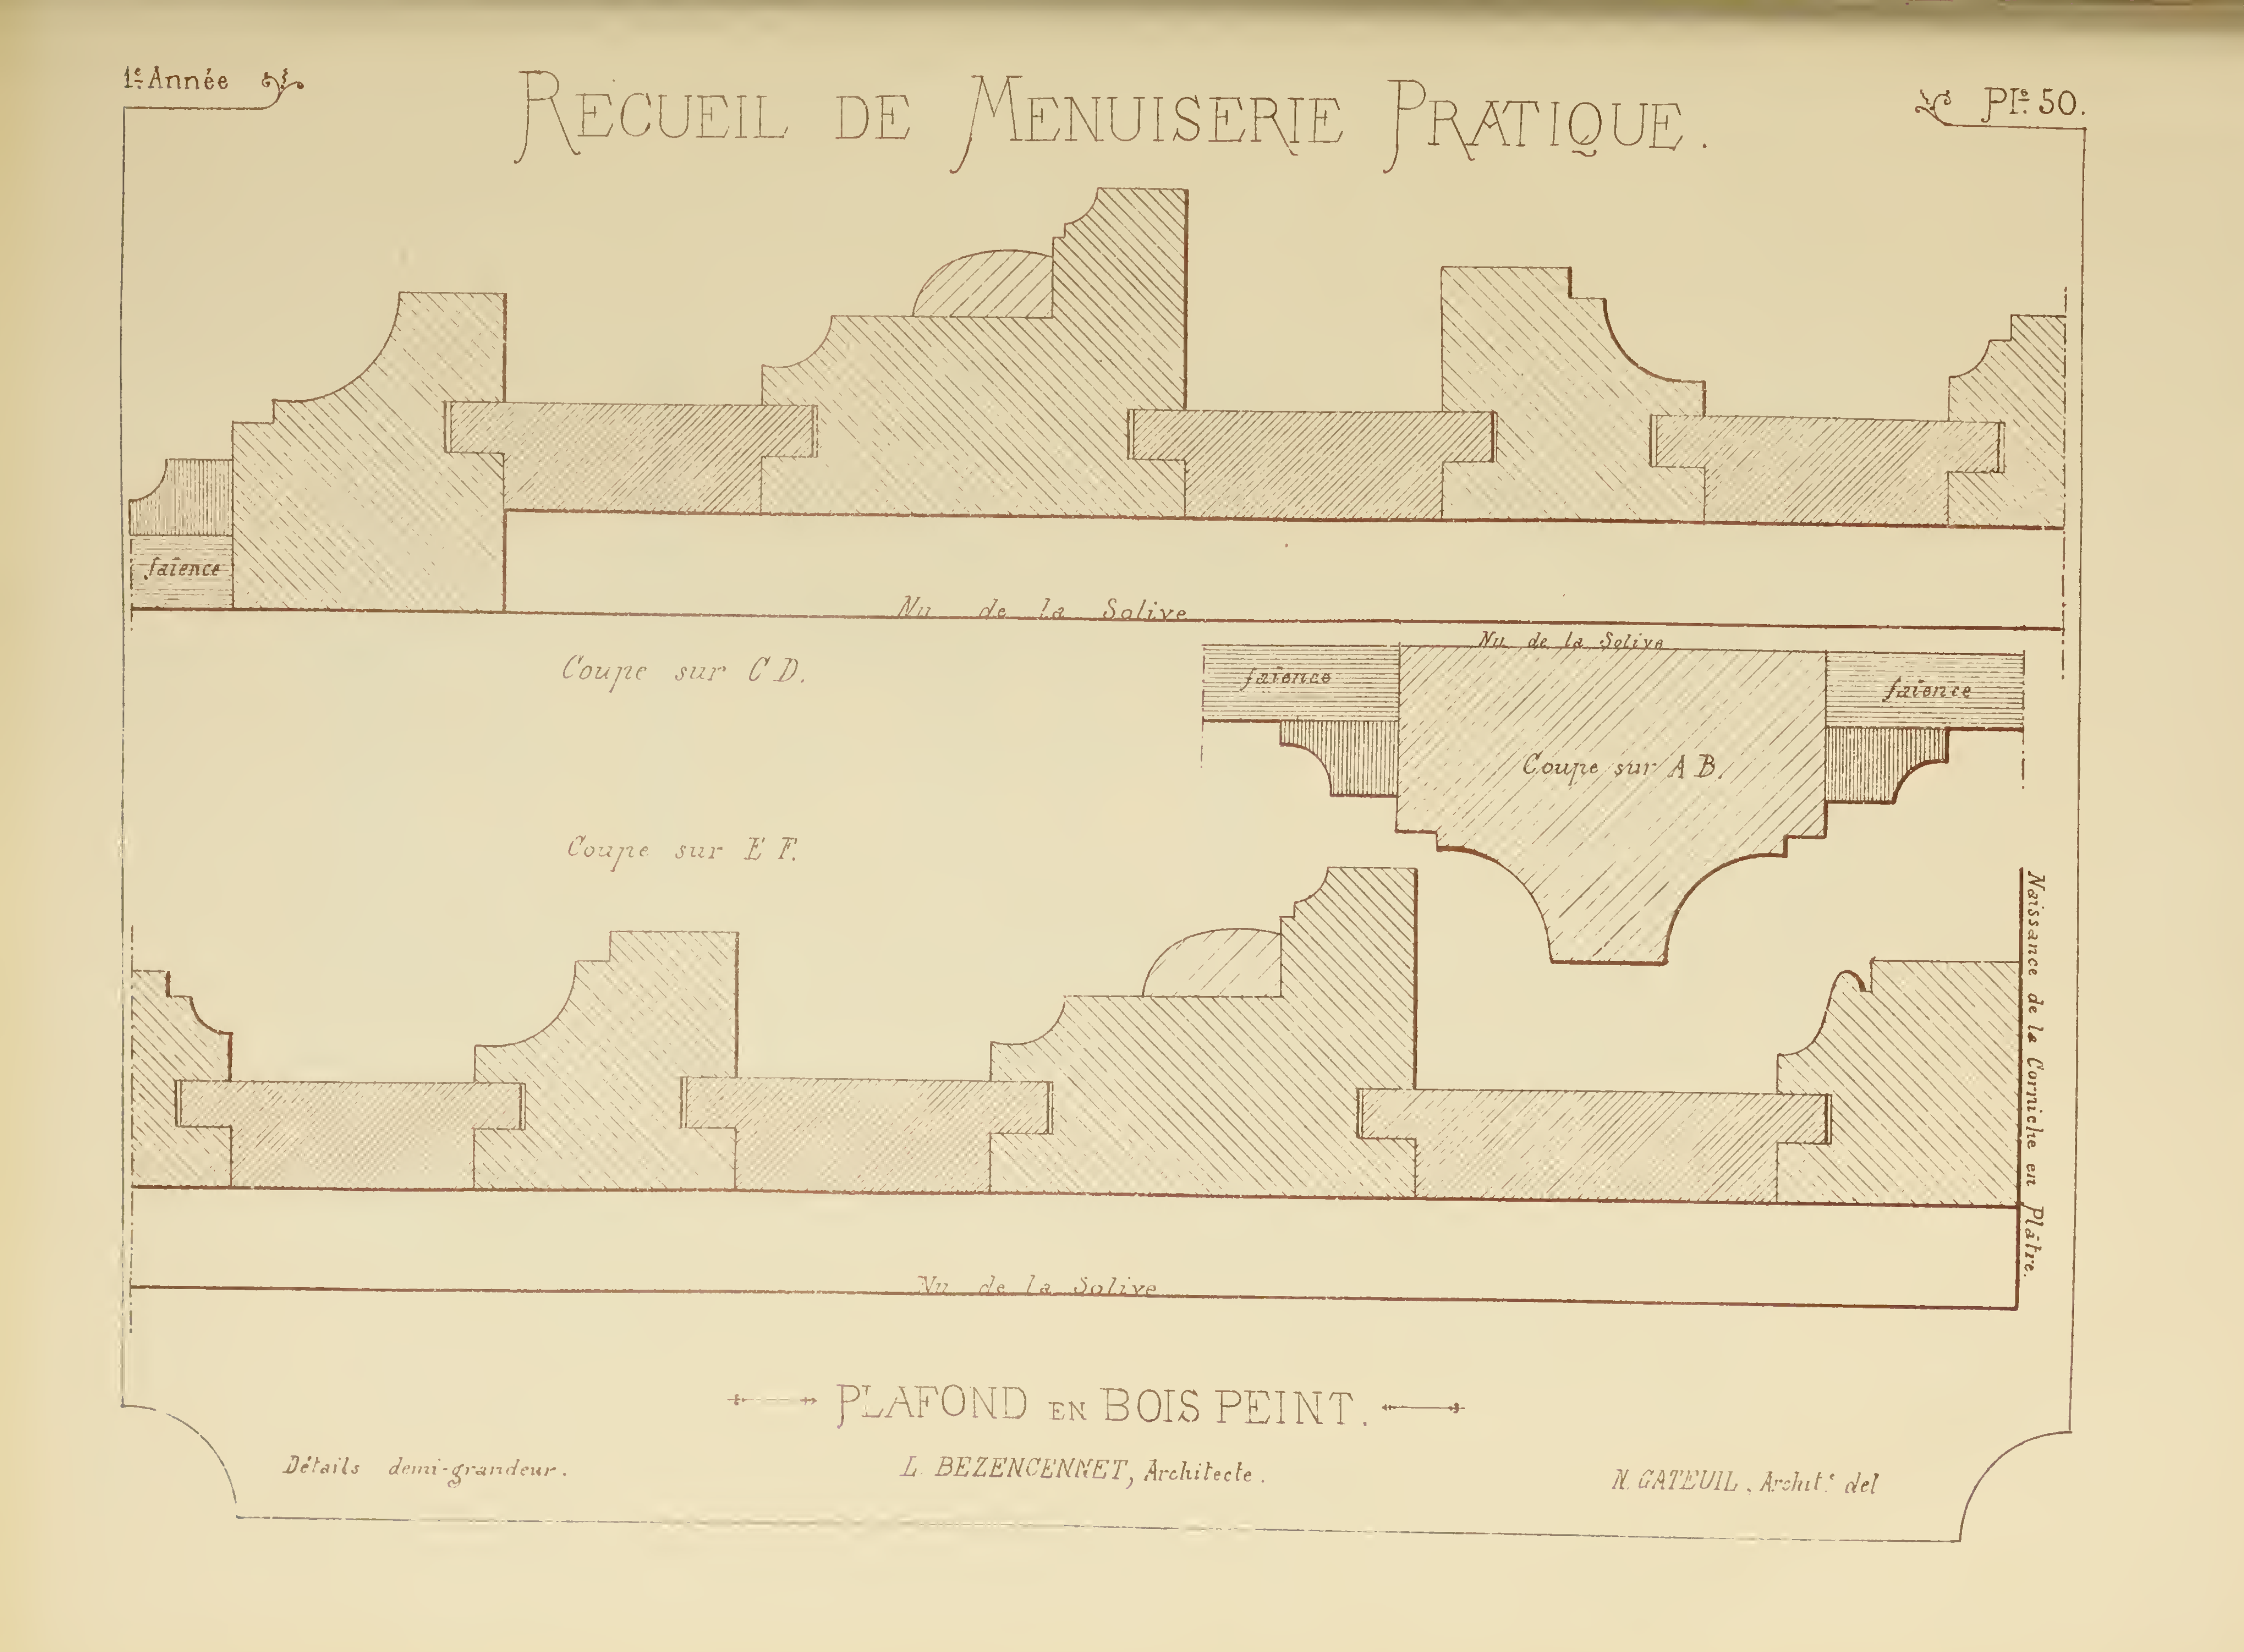


## PLAFOND EN BOIS PEINT.

Détails demi-grandeur.

L. BEZENCENNET, Architecte.

N. GATEUIL, Archit.te del

# RECUEIL DE MENUISERIE PRATIQUE.




PORTE DE PETIT SALON,


— à 1 Vantail. —

Echelle du 1 : 20

N. GATEUIL, Archit., del.

L. BEZENCENNET, Architecte.

# RECUEIL DE MENUISERIE PRATIQUE.

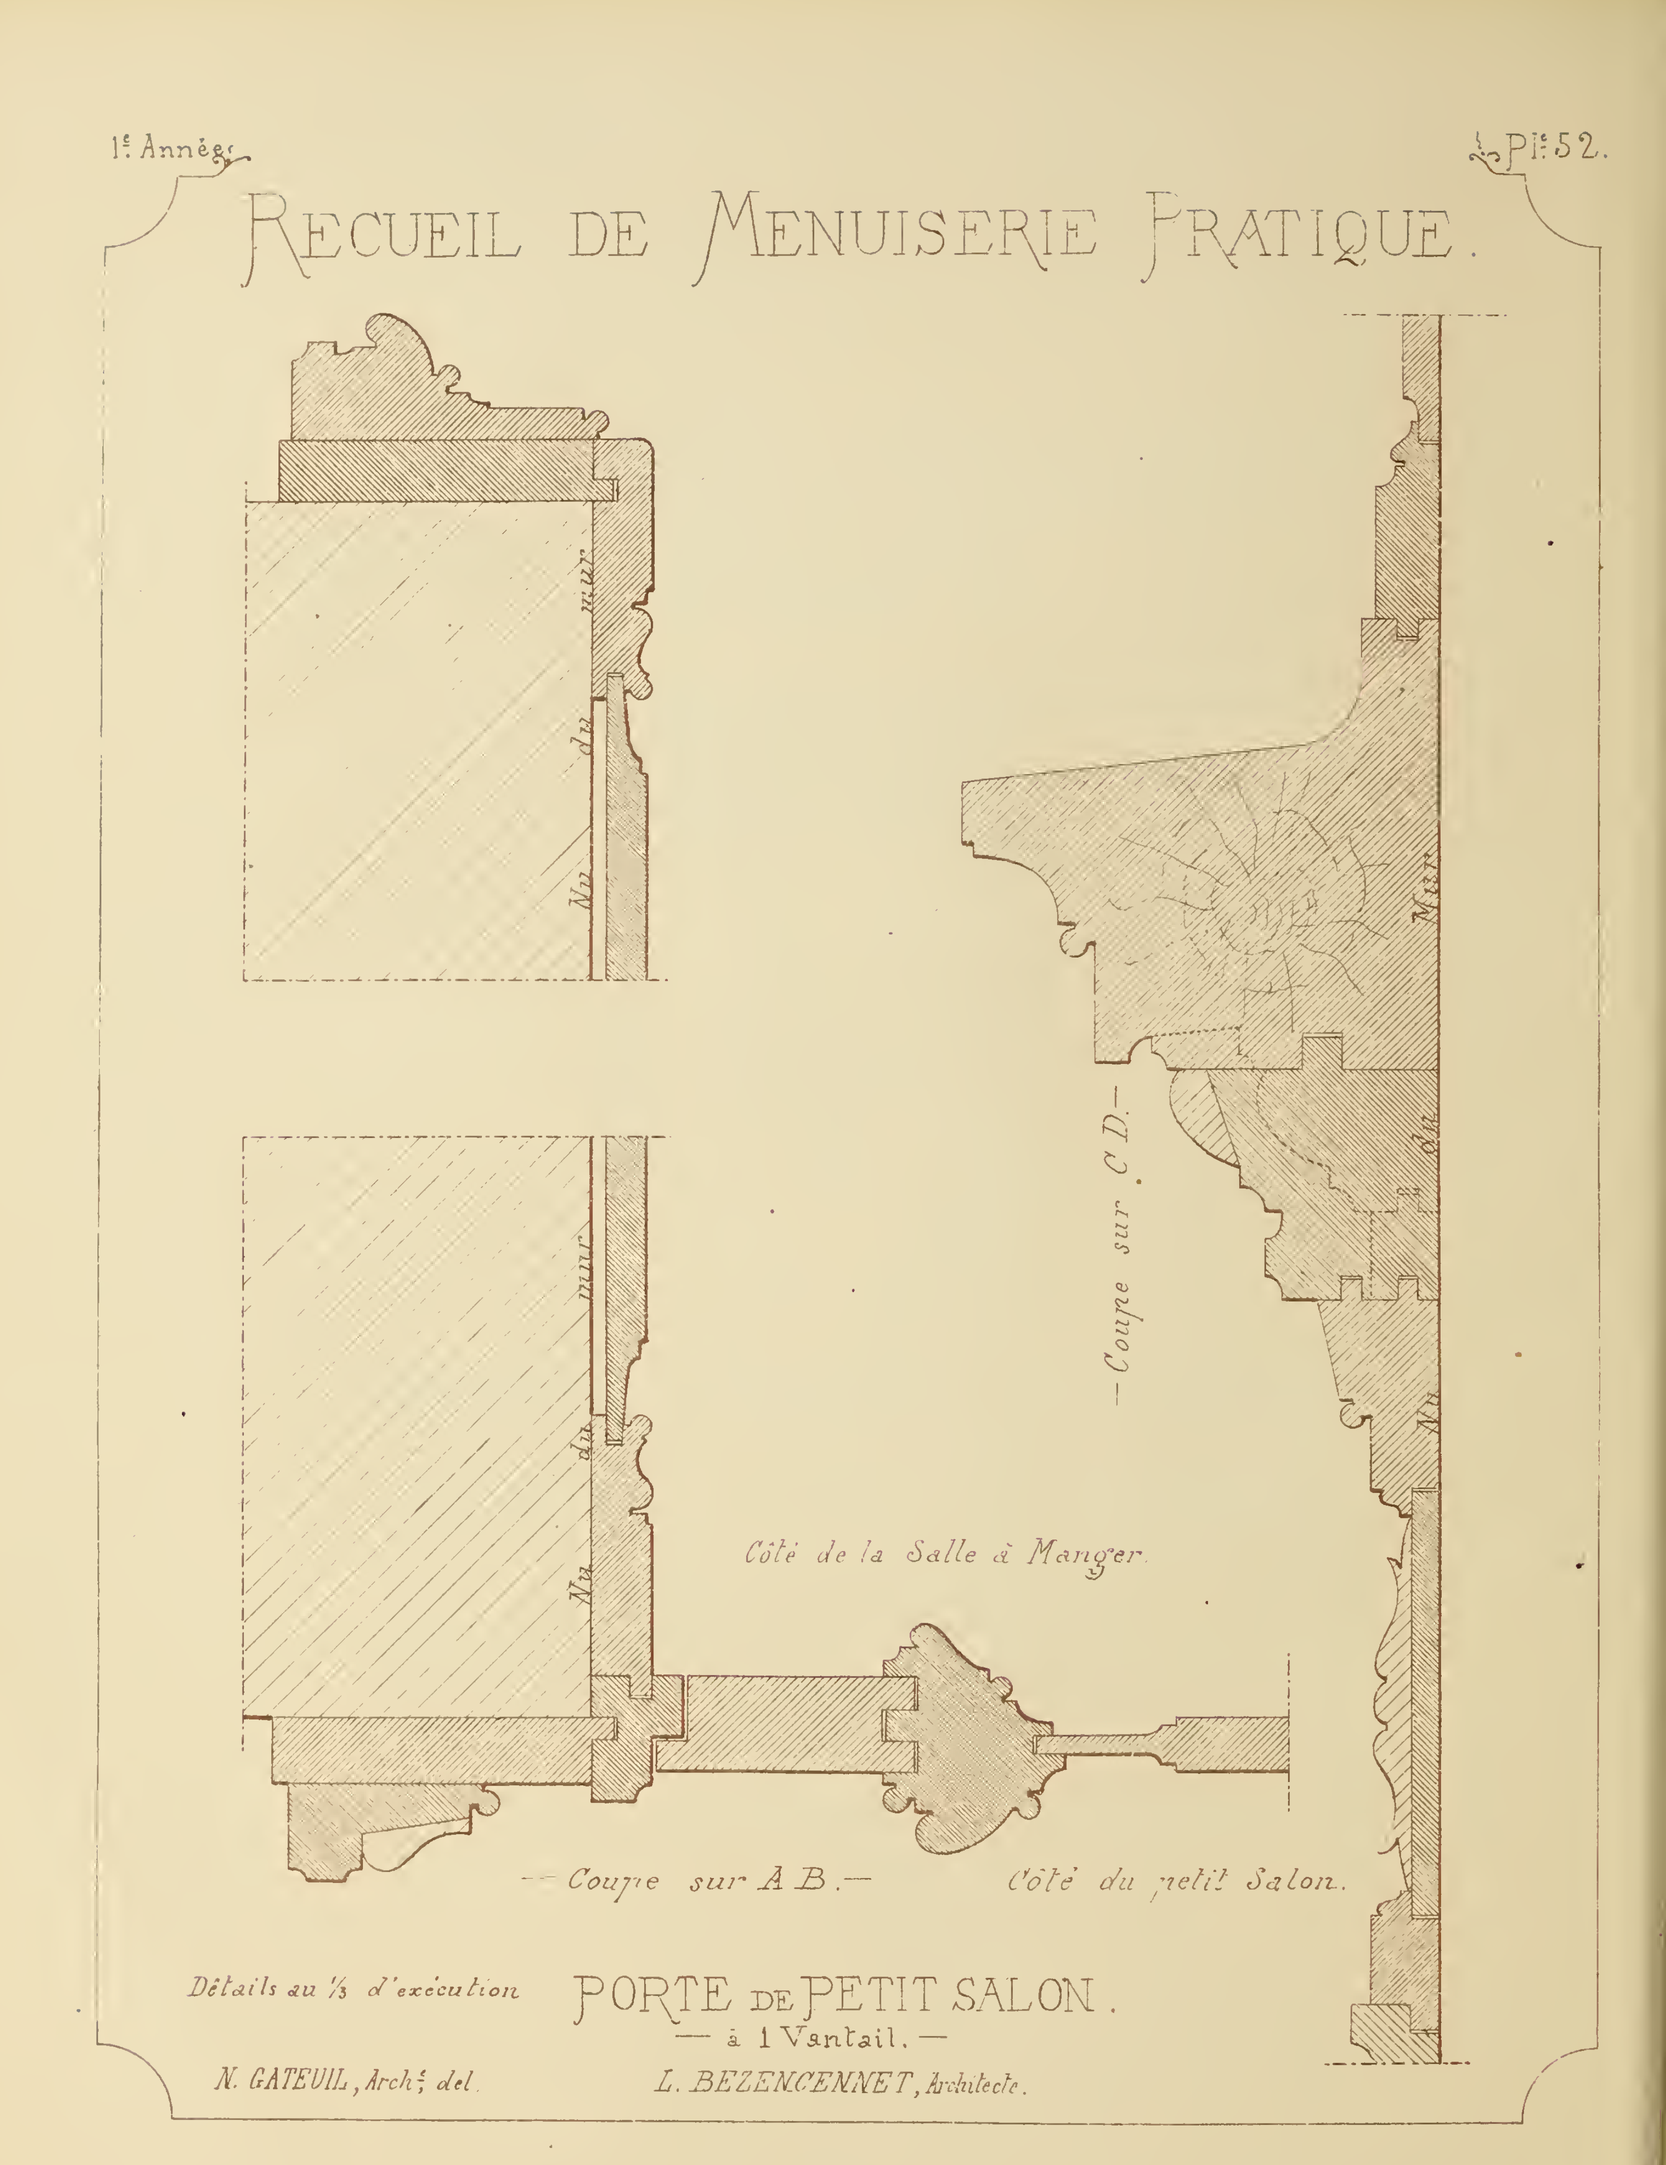



Détails au 1/3 d'exécution

## PORTE DE PETIT SALON.

— à 1 Vantail. —

N. GATEUIL, Archte del. L. BEZENCENNET, Architecte.

# RECUEIL DE MENUISERIE PRATIQUE.

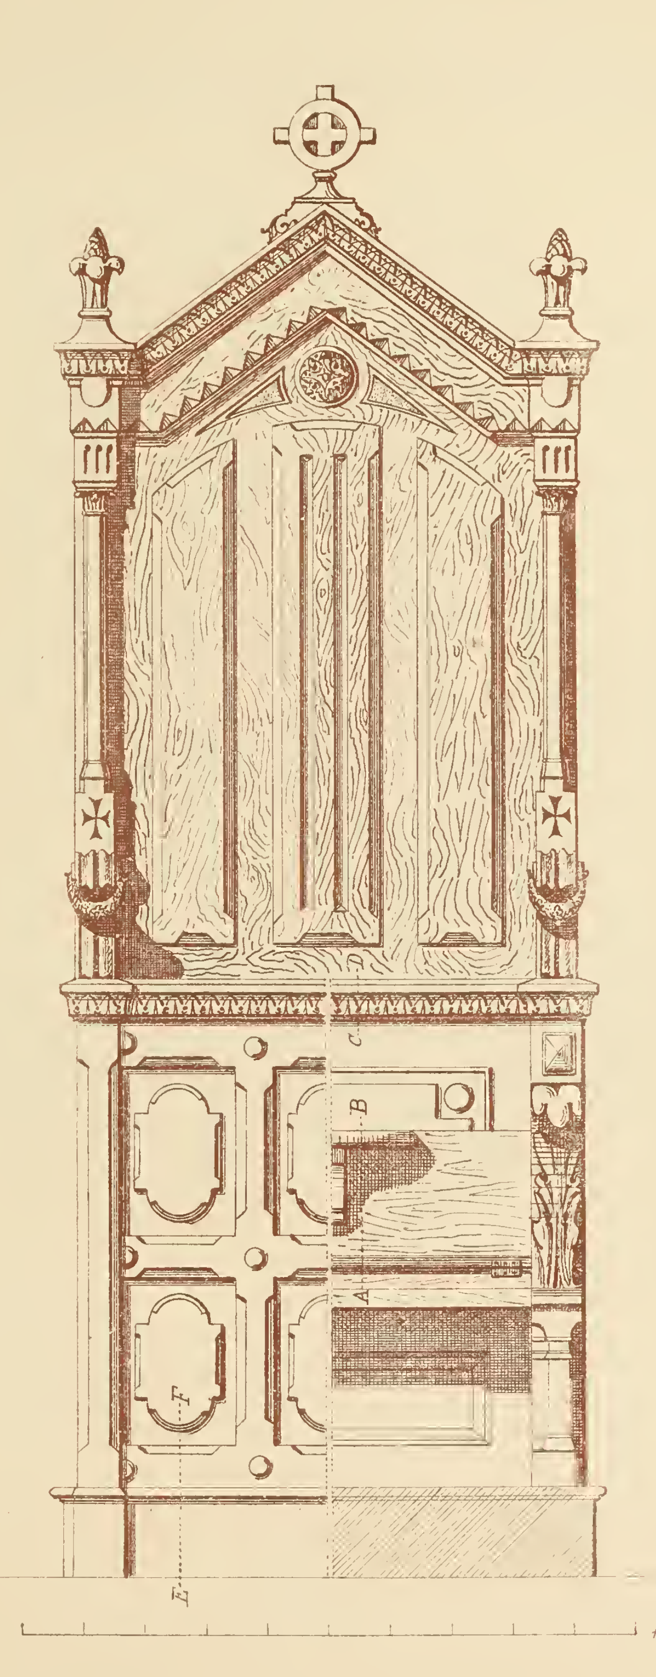



## STALLE DE CHOEUR.


N. GATEUIL, Architecte.

Marius Ludermann, Autogr.


# RECUEIL DE MENUISERIE PRATIQUE.

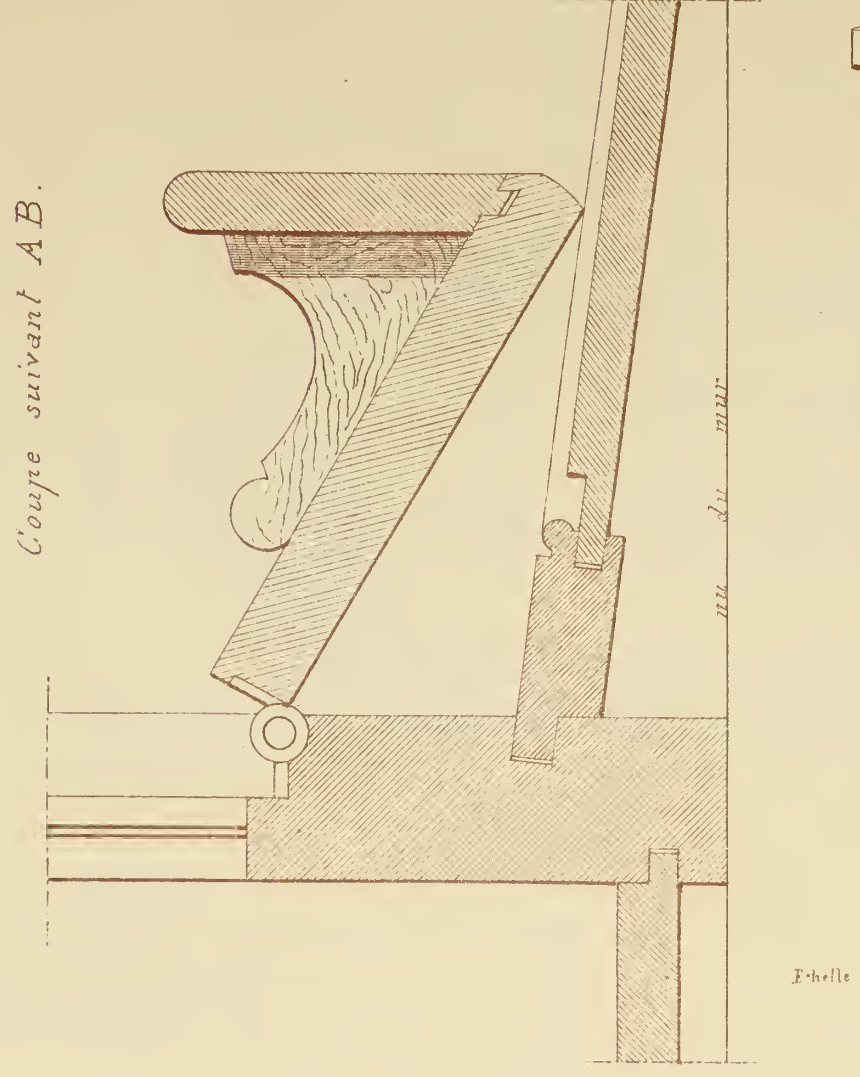


Coupe suivant AB.

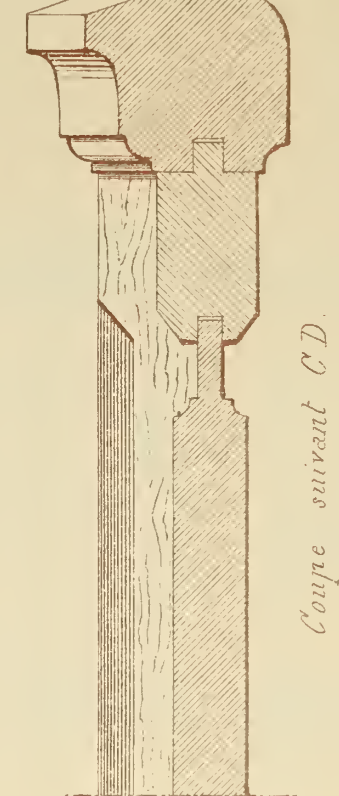

Coupe suivant CD.

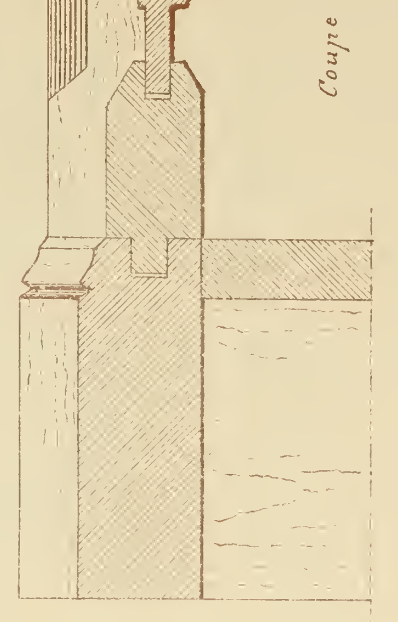


Coupe suivant EF.

Echelle 0 50 1 2 3 Decim.tres

## STALLE DE CHOEUR

N. GATEUIL, Architecte.

[illegible] Autog.

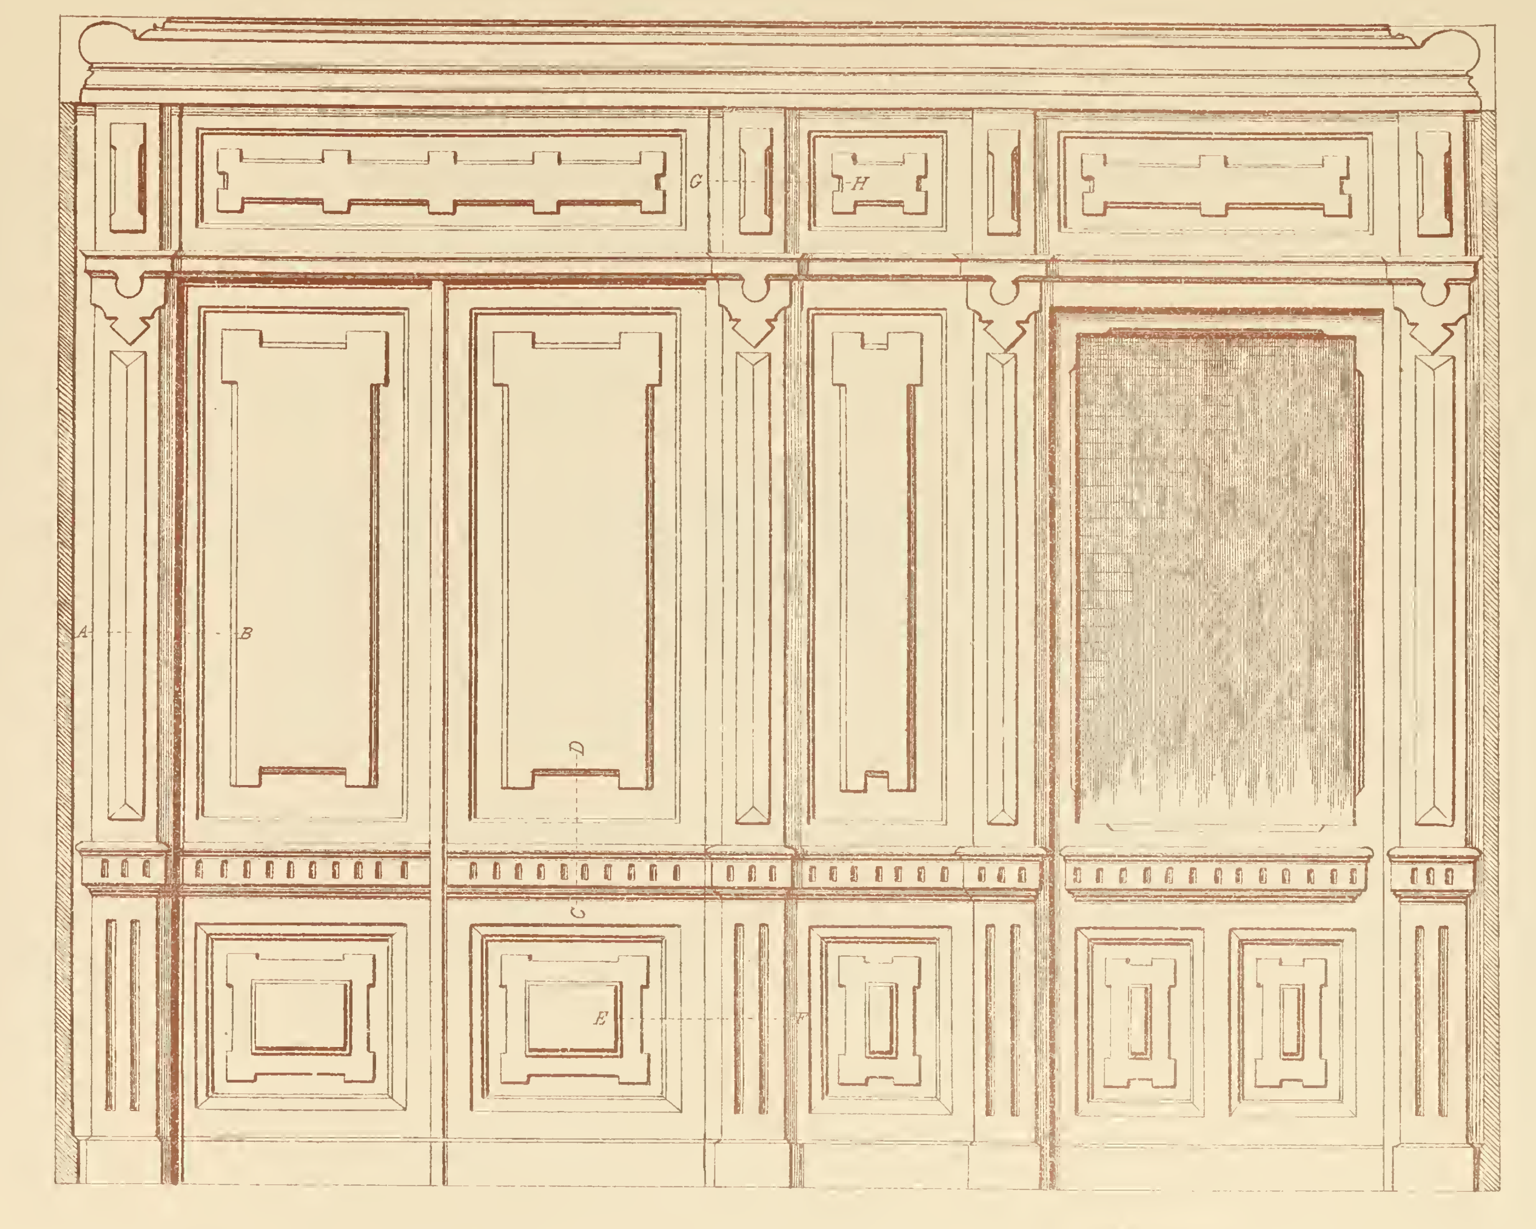



Échelle de 0,05 pour 1 Mètre.


BOISERIE pour SALLE A MANGER

(Style Néo-grec)

N. Gateuil, Archite del.

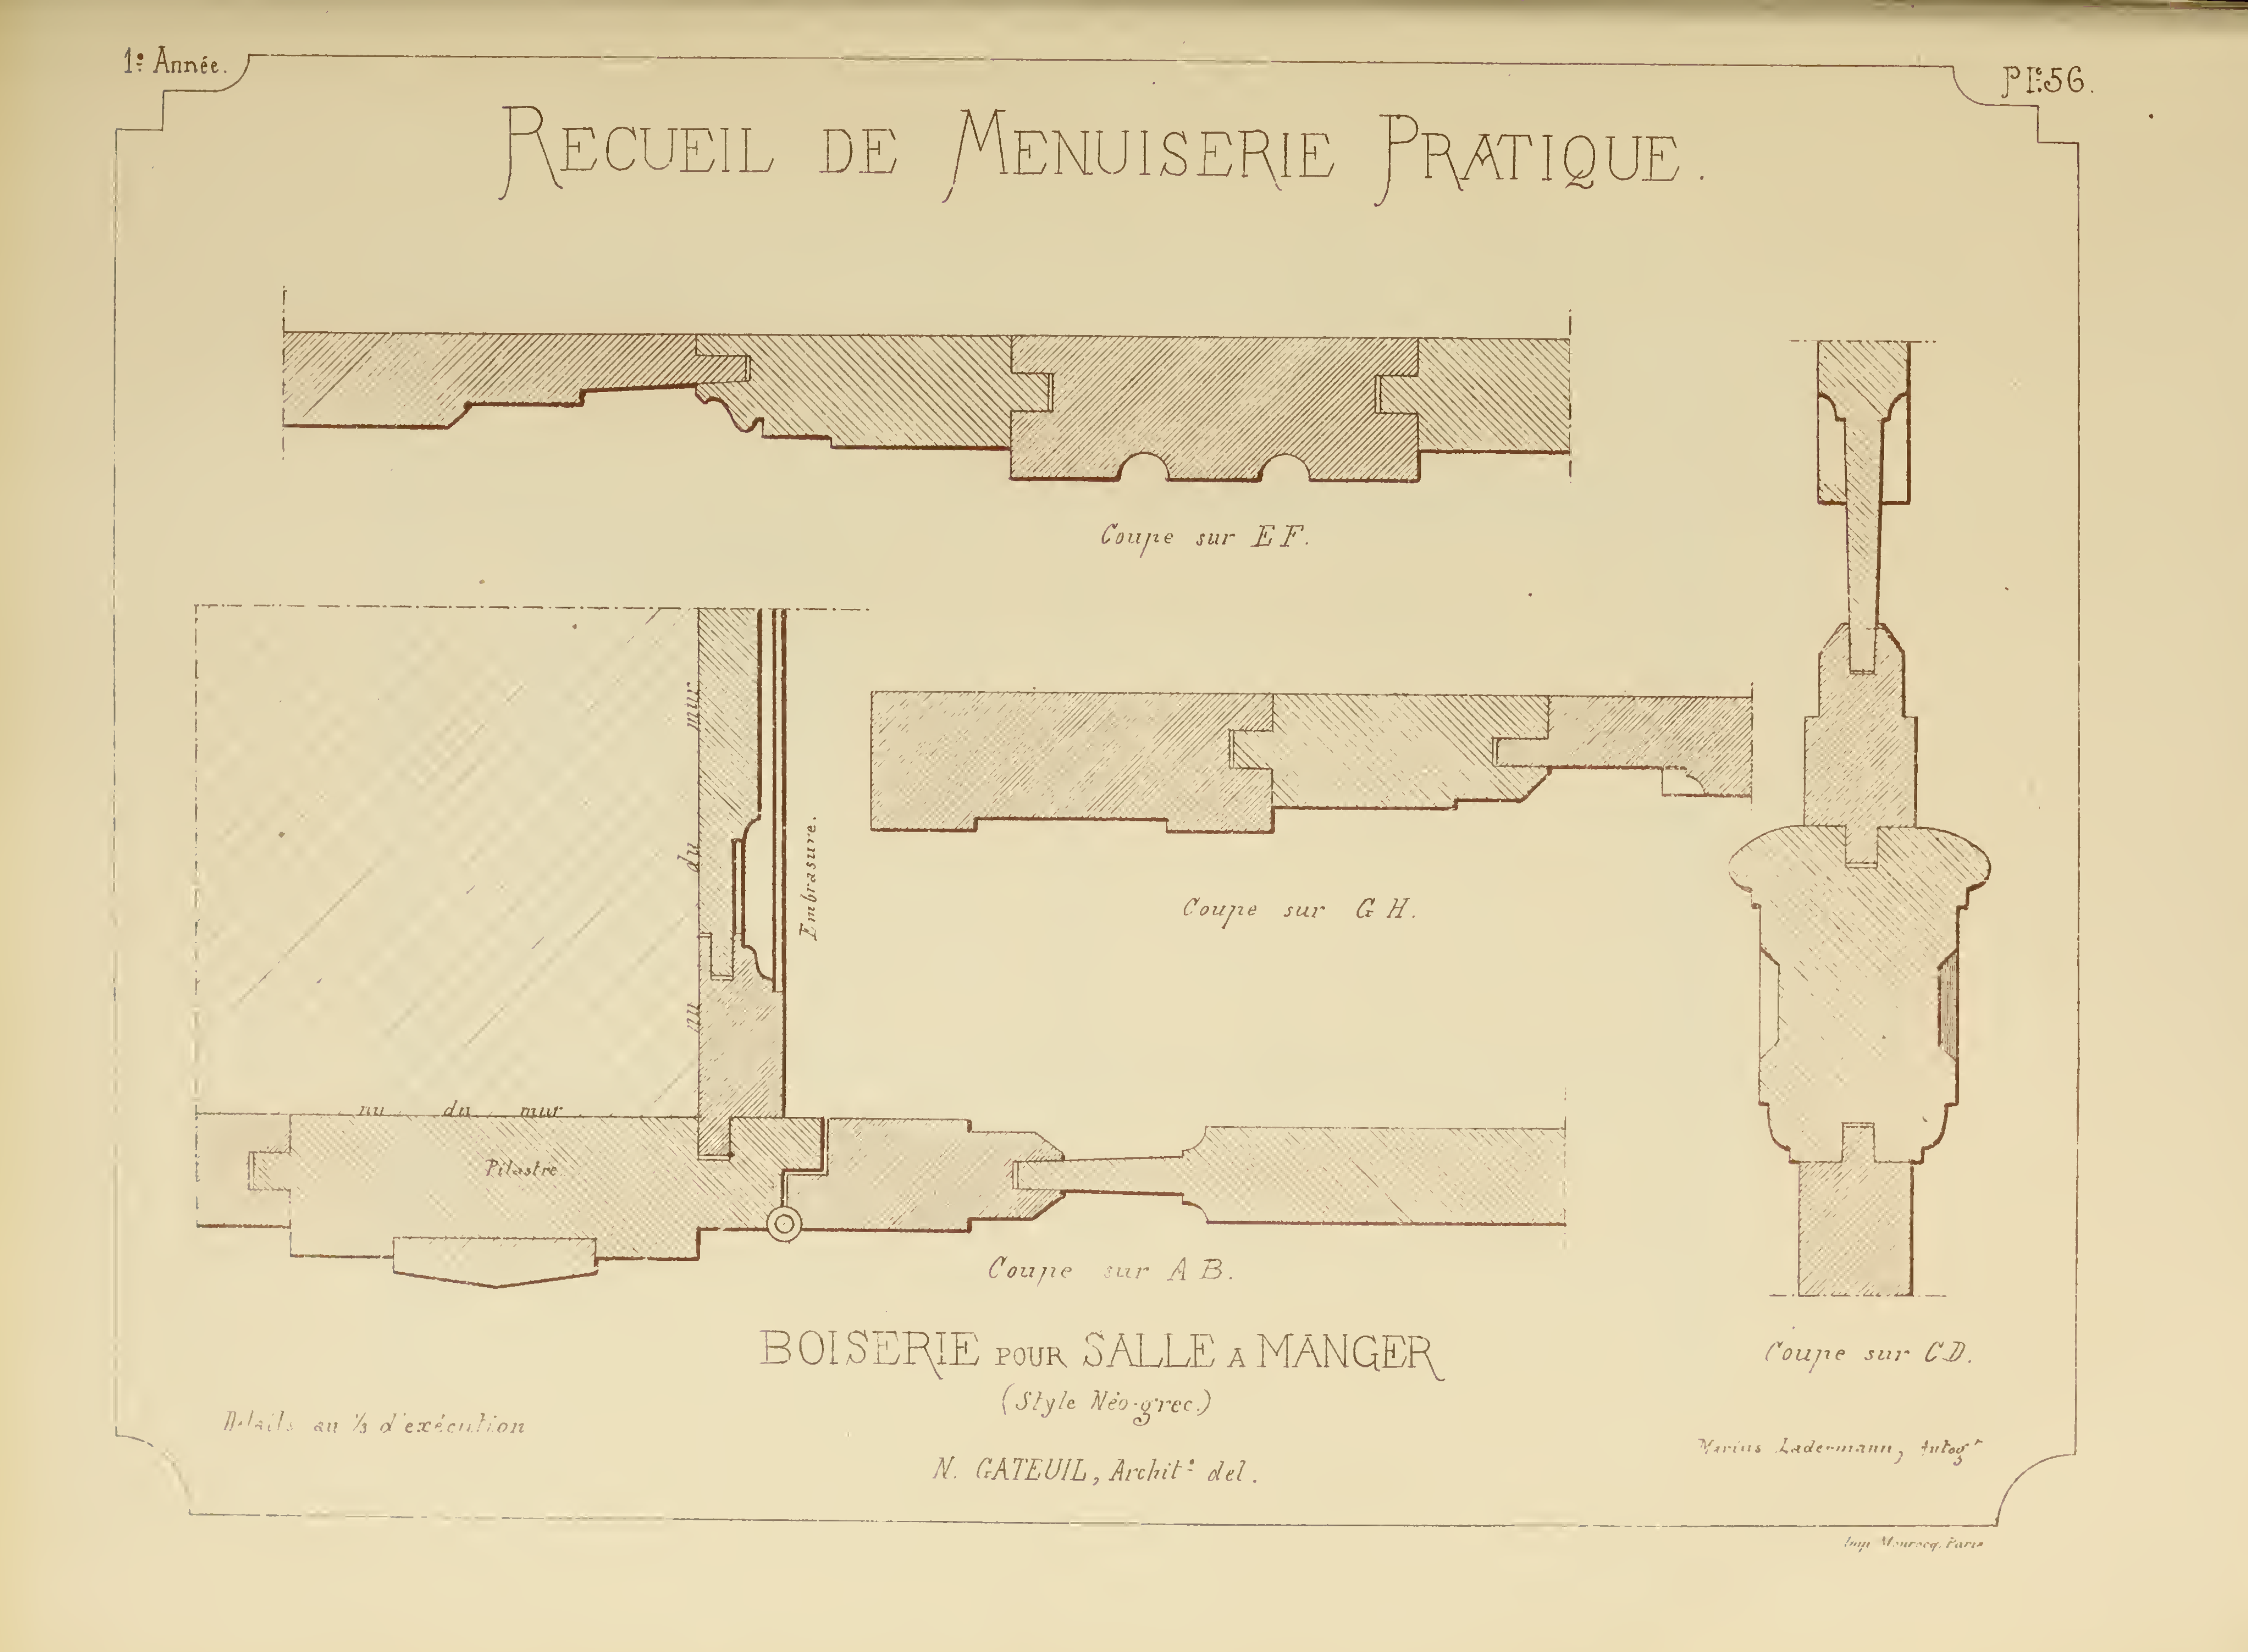
1re Année.
Pl. 56.
RECUEIL DE MENUISERIE PRATIQUE.
Coupe sur E F.
nu du mur
Embrasure.
Coupe sur G H.
Pilastre
Coupe sur A B.
Coupe sur C D.
BOISERIE POUR SALLE A MANGER
(Style Néo-grec.)
Détails au 1/3 d'exécution
N. GATEUIL, Archit.te del.
Marius Ladermann, Autog.r
Imp. Monrocq, Paris

# RECUEIL DE MENUISERIE PRATIQUE.

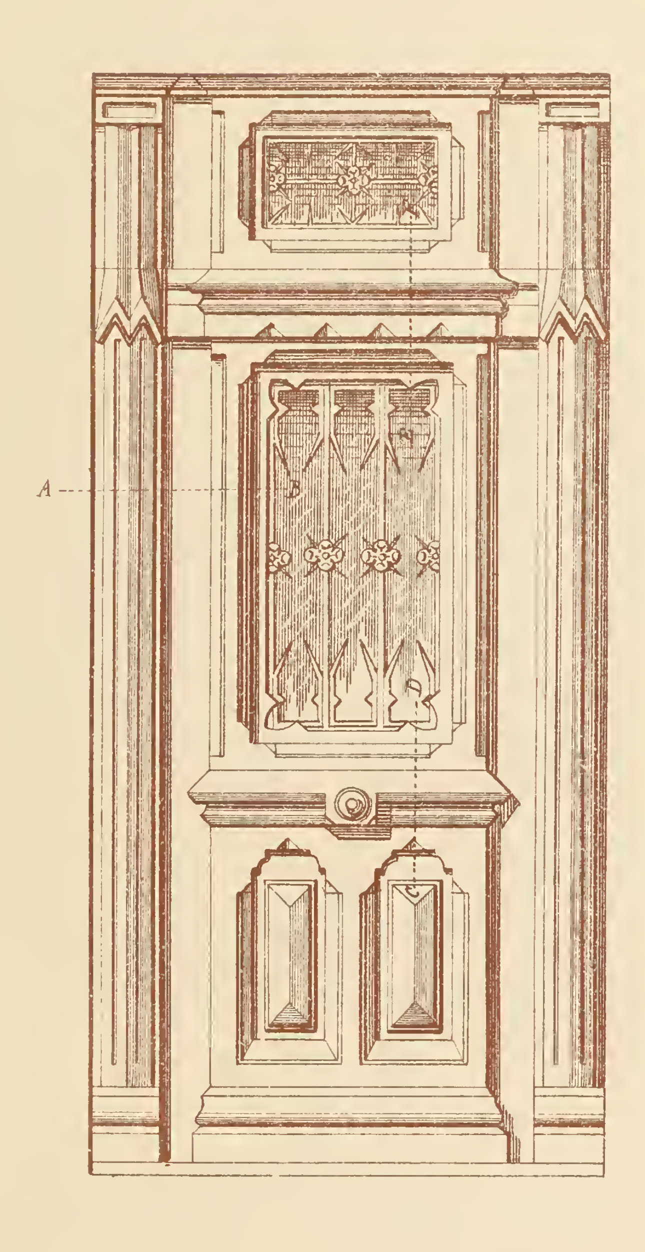



## PORTE D'ENTRÉE.


Echelle de 0m 05c pour 1 Mètre. Th. VAN MÜYDEN, Architecte. N. GATEUIL, Archite. del.



Imp. Monrocq Paris.


# RECUEIL DE MENUISERIE PRATIQUE.

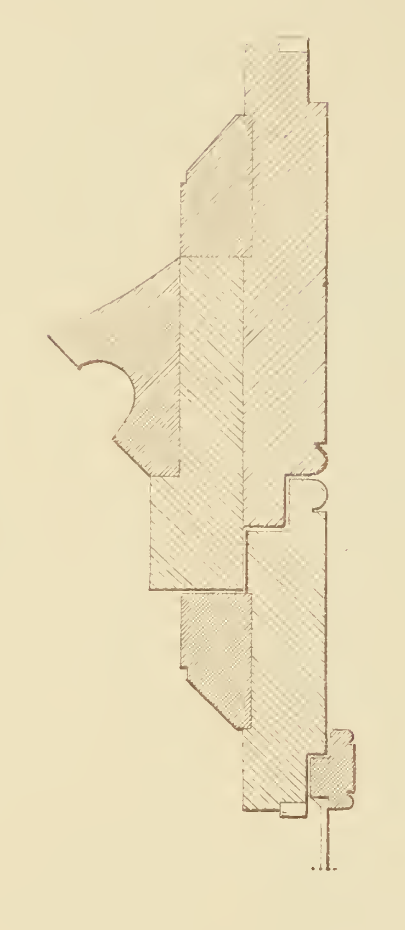

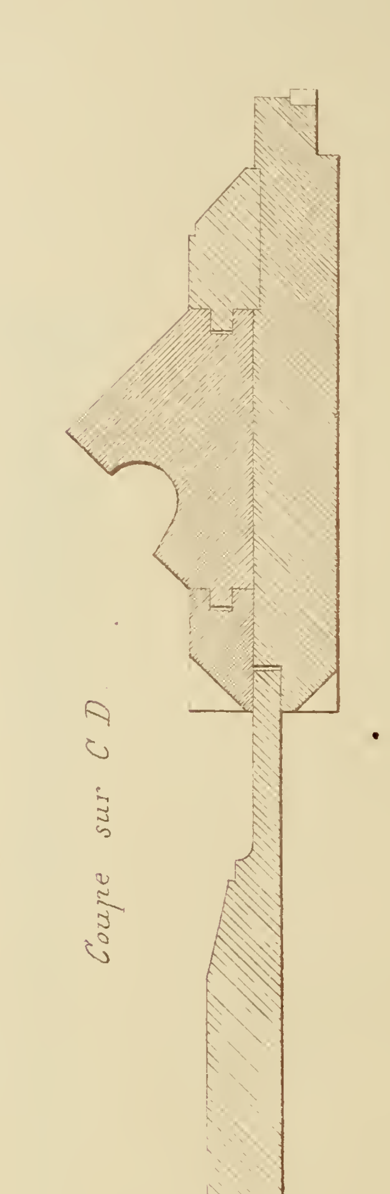
Détails au ¼ d'exécution.


Coupe sur A B.

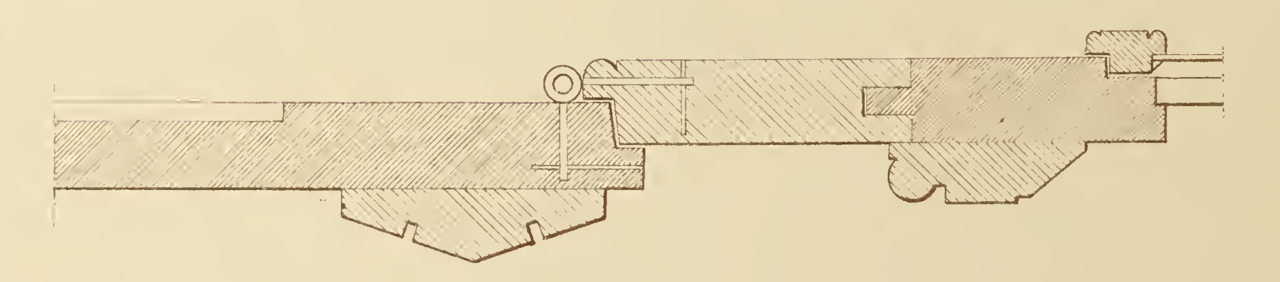

## PORTE D'ENTRÉE.

Marius Ladermann, Autogr. — Th. VAN MUYDEN, Architecte. — N. GATEUIL, Archit.te del.

# RECUEIL DE MENUISERIE PRATIQUE.

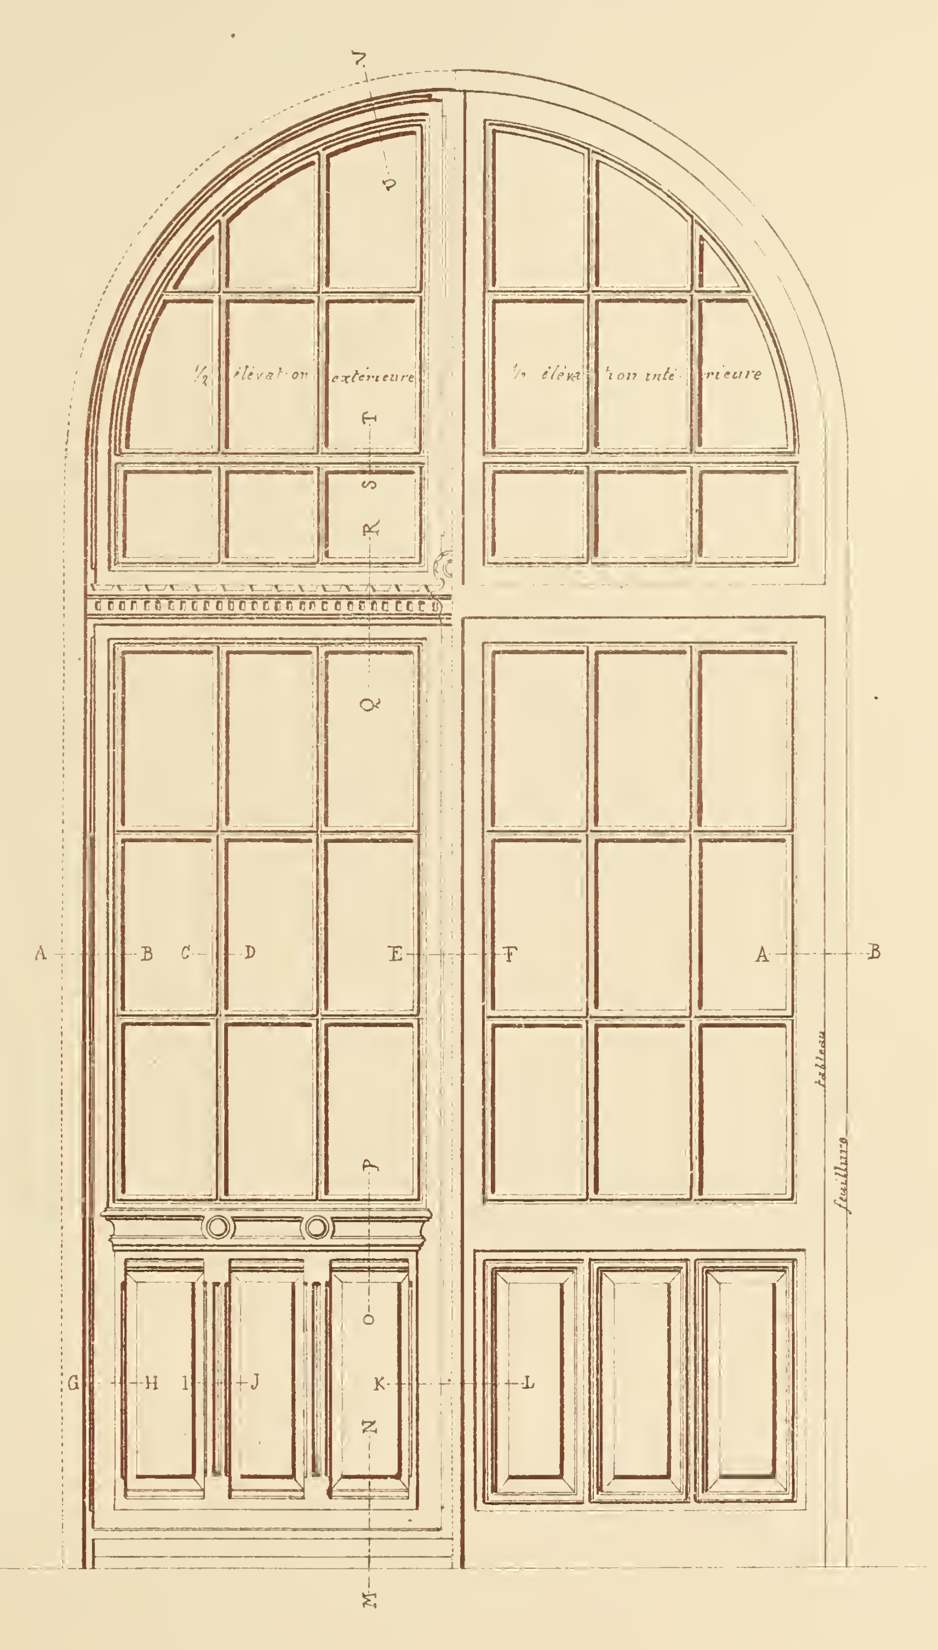


## — PORTES EXTÉRIEURES. —

Pour Bâtiments des Voyageurs (1re Classe)


— Chemin de Fer d'Orléans. —


A. RAGUENET, Archit.

Echelle de 0m,05c pour 1 Mètre.


N. GATEUIL, Archt. del.

# Recueil de Men

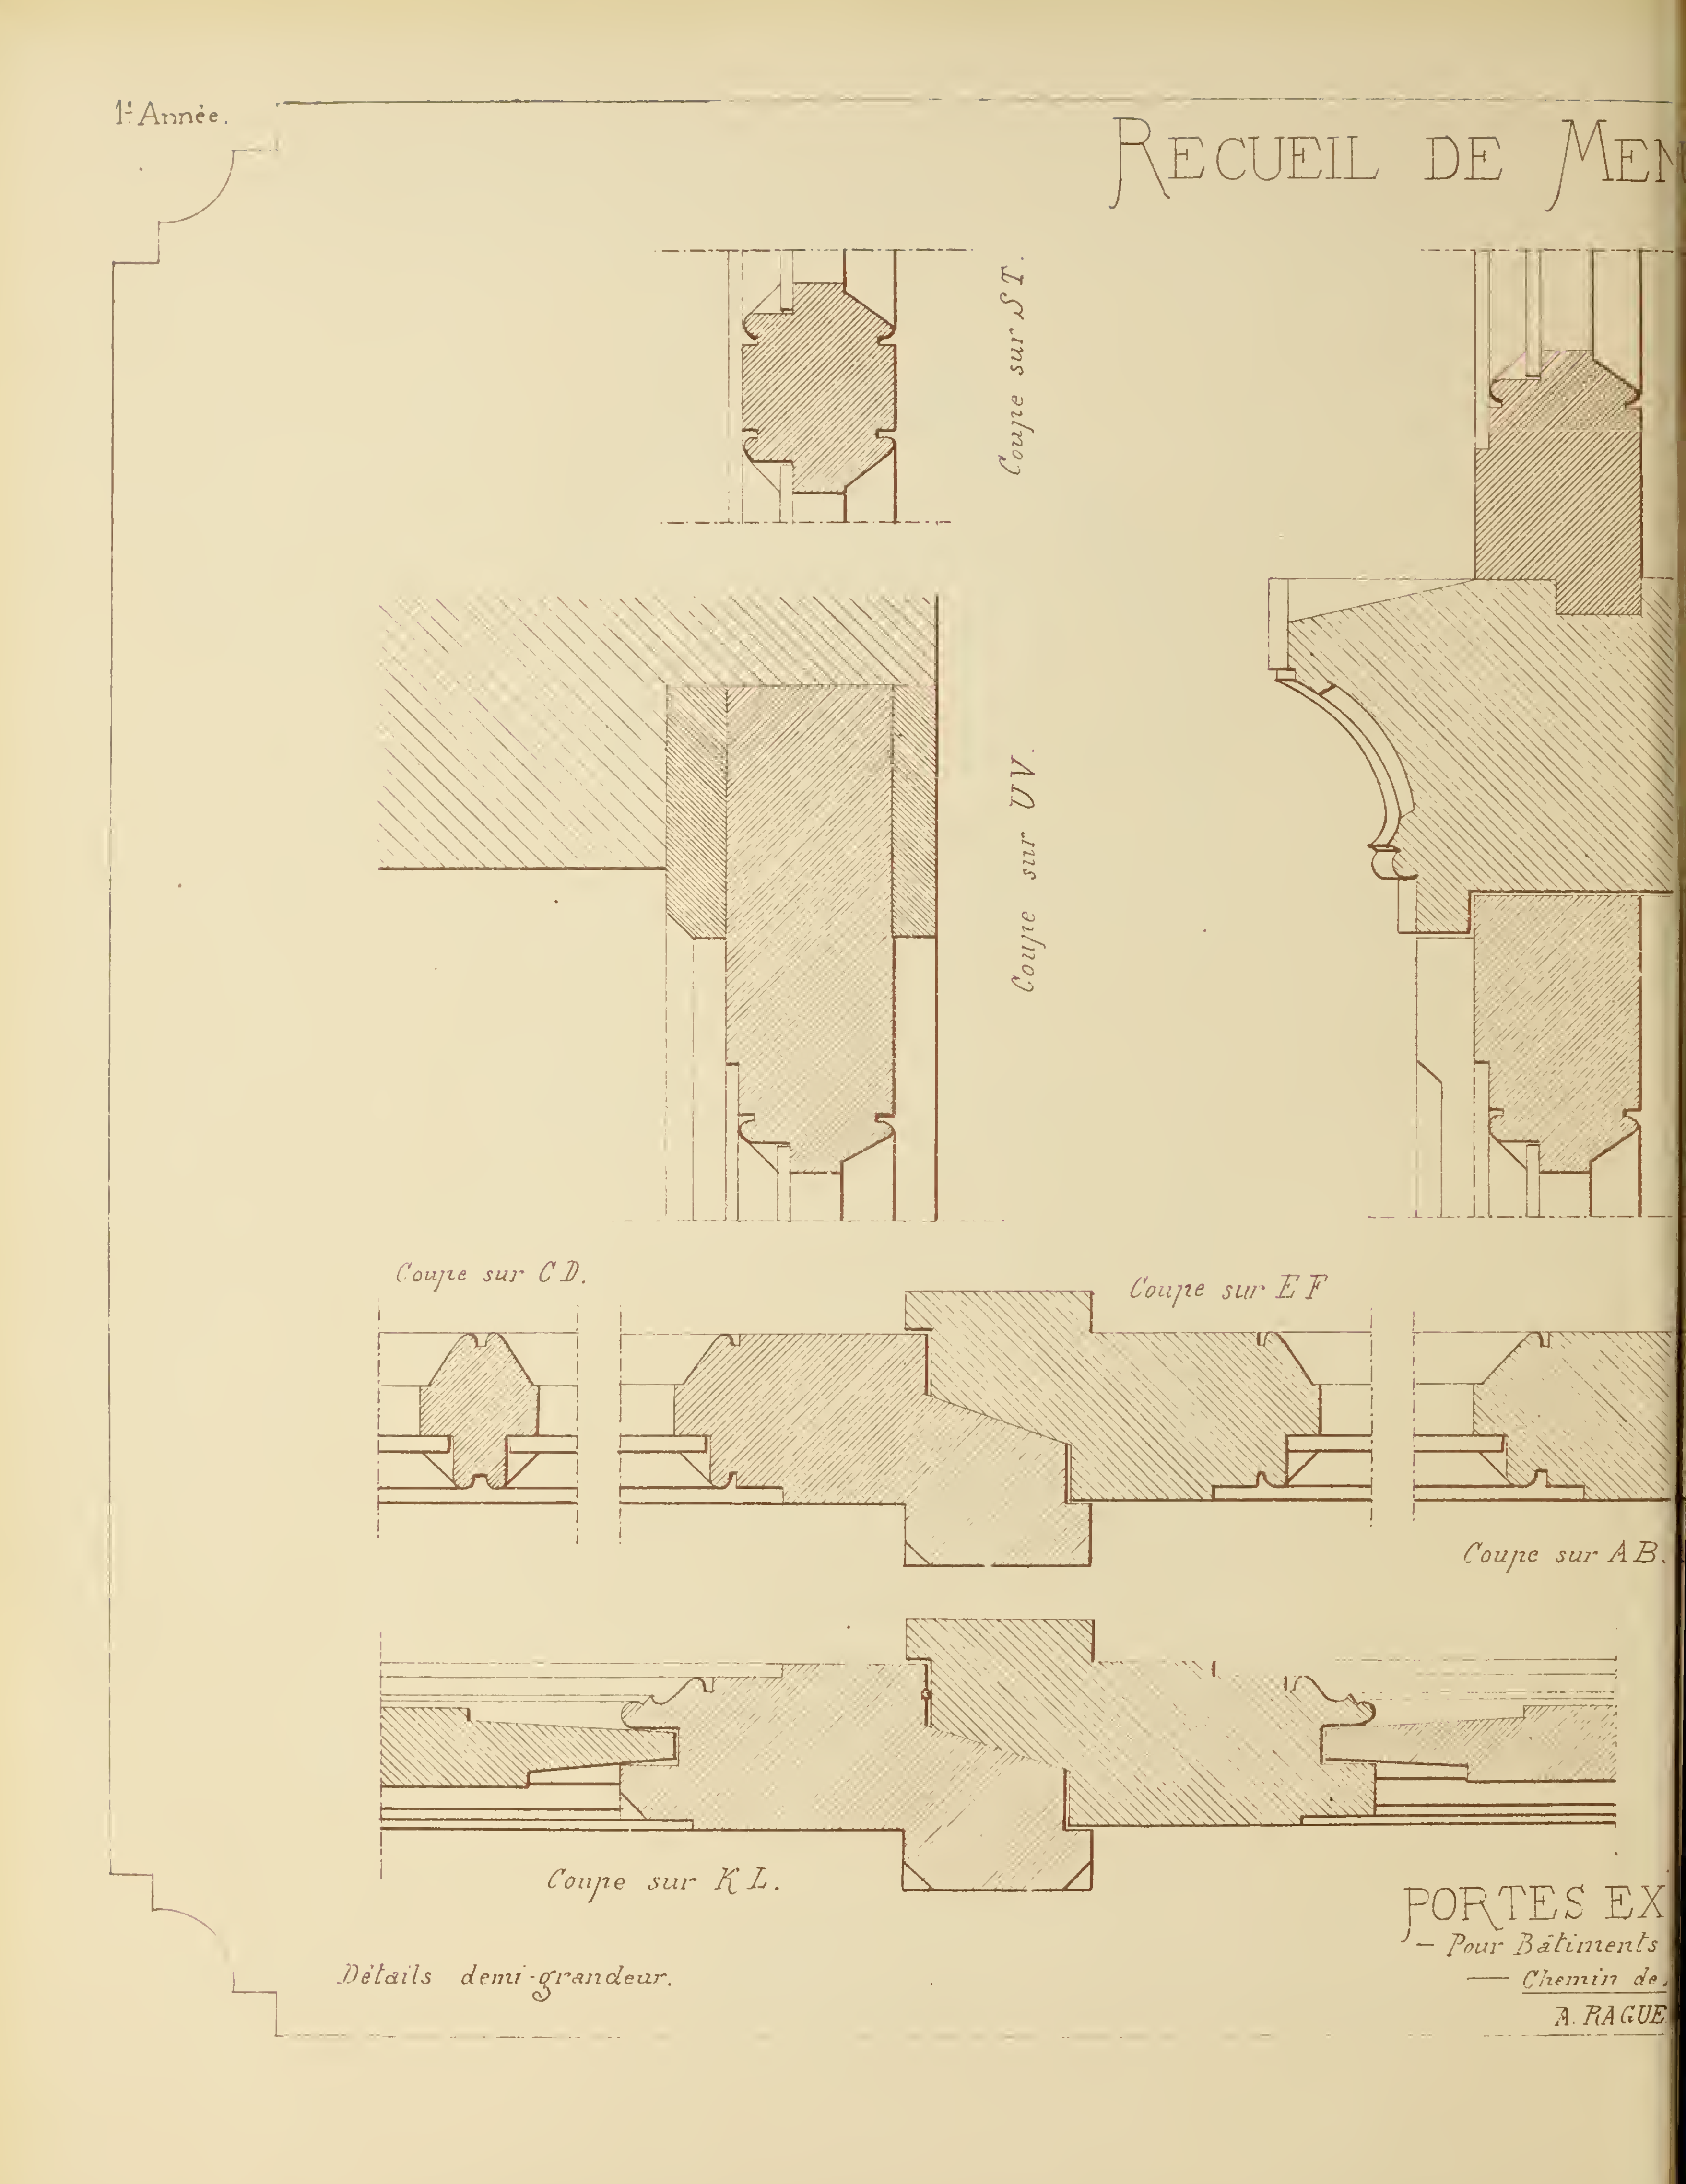


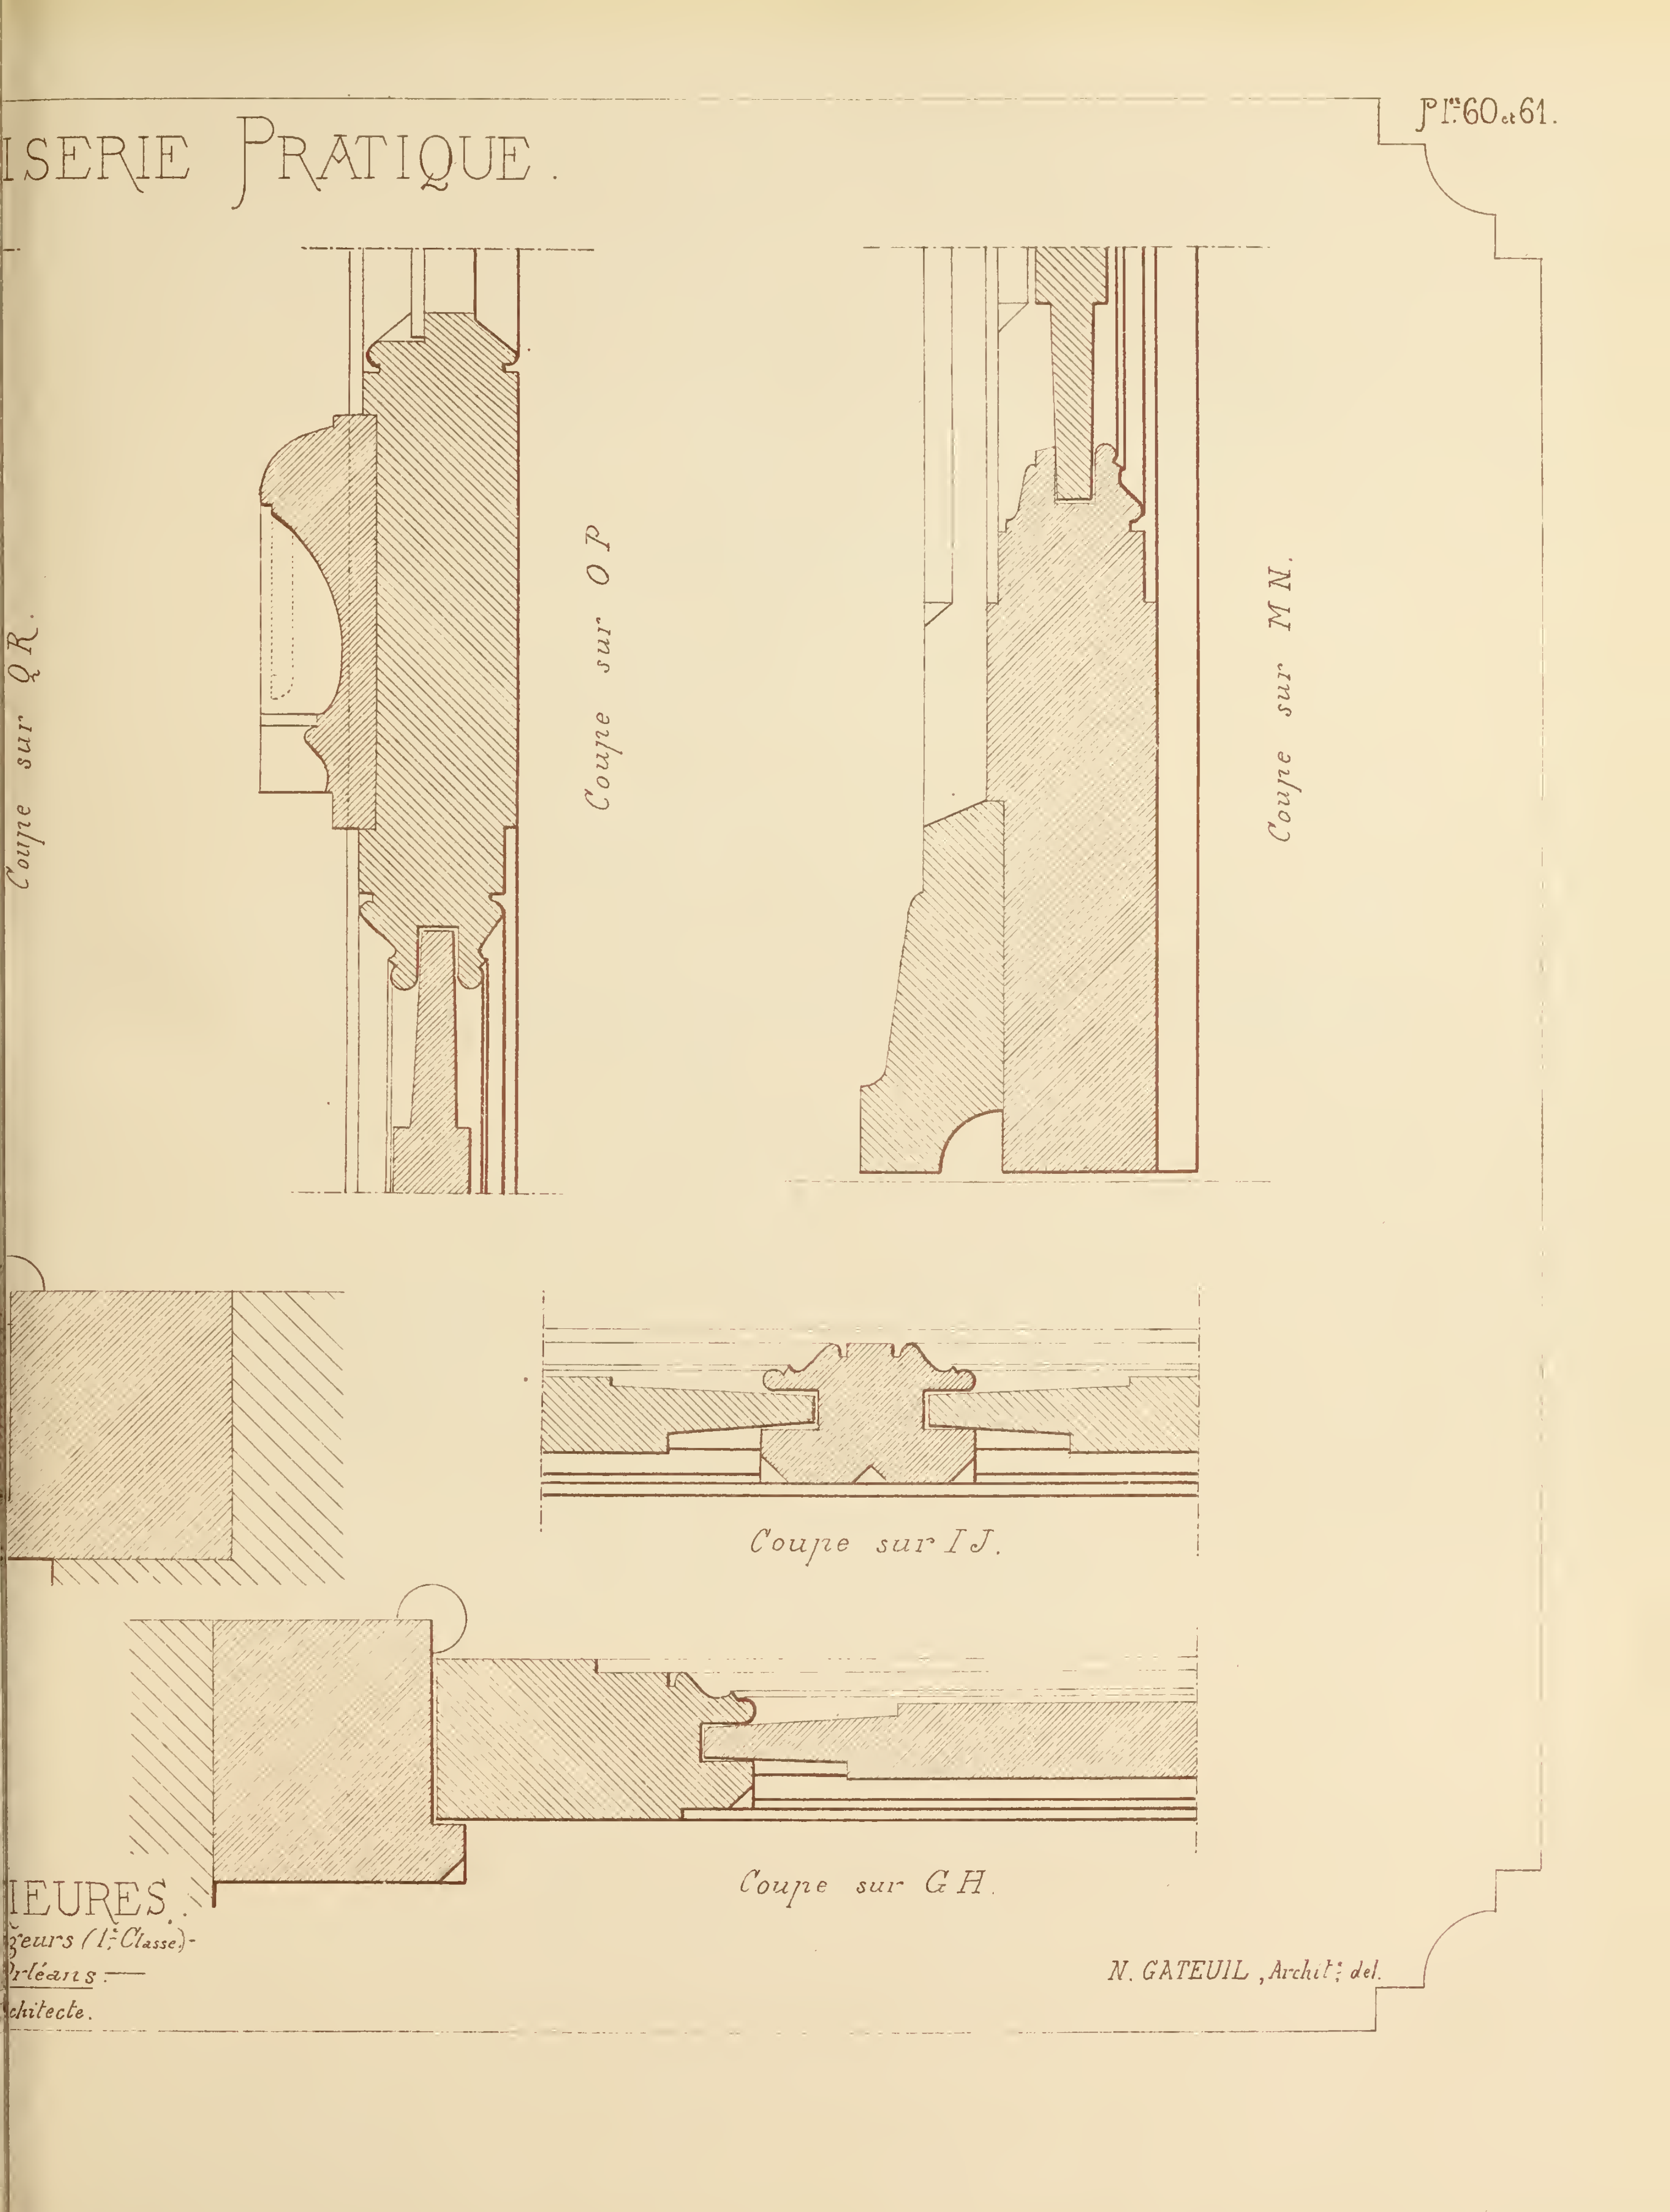
ISERIE PRATIQUE.
Pl.es 60 et 61.
Coupe sur QR.
Coupe sur OP
Coupe sur MN.
Coupe sur IJ.
Coupe sur GH.
IEURES.
geurs (1re Classe)-
rléans
chitecte.
N. GATEUIL, Archit.e del.


# RECUEIL DE MENUISERIE PRATIQUE.

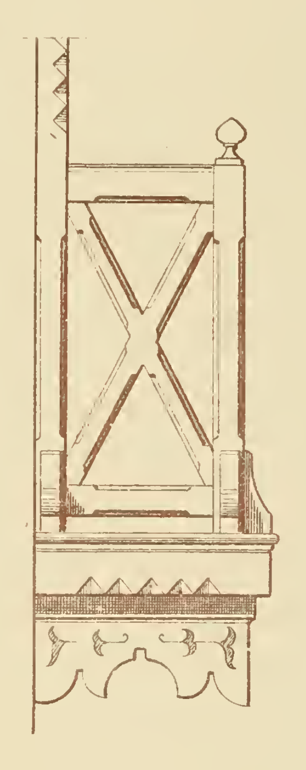

Face latérale.

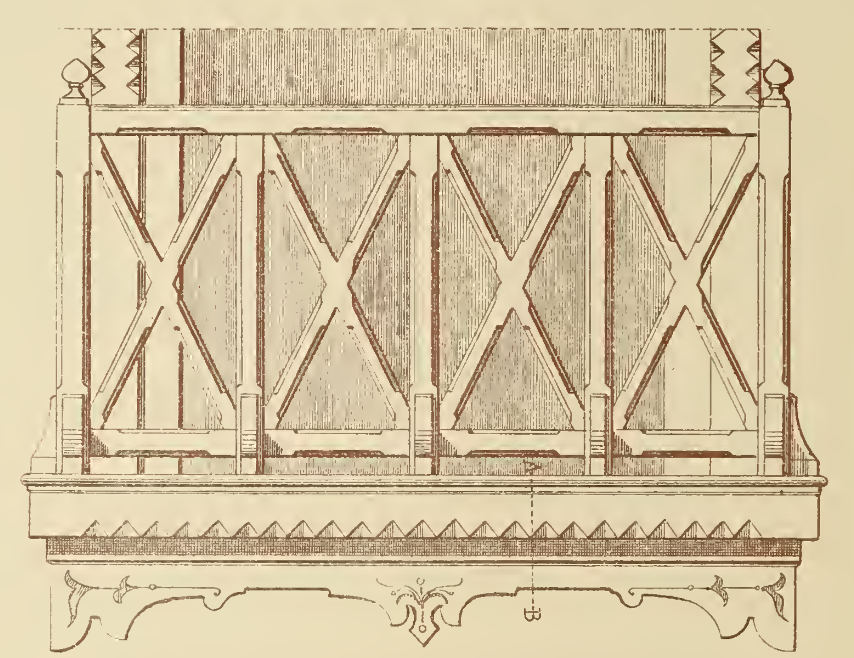

Face principale.

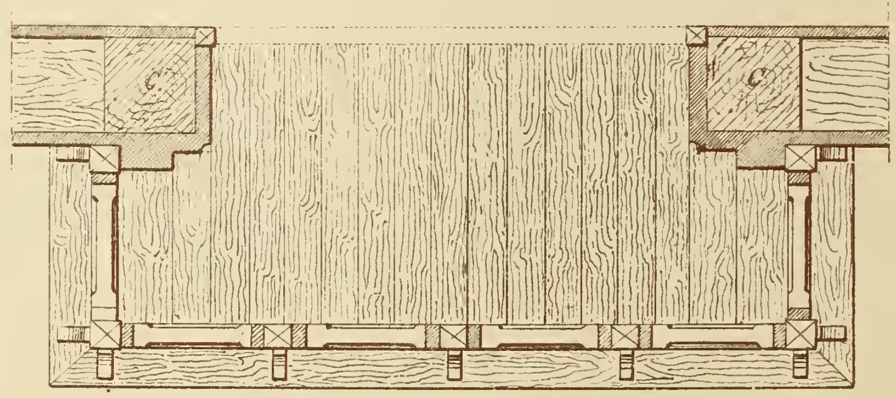

Echelle de 0,m05 pour 1 Mètre.

Plan.

## — CONSTRUCTIONS EN BOIS POUR CHALETS. —

- N. GATEUIL, Architecte, del. - Marius Ladermann, Autog.

# RECUEIL DE MENUISERIE PRATIQUE.

Plan du revêtement des poteaux C. de la croisée.

Cloison en briques

Plancher

Détail demi-grandeur d'un poteau d'angle.

Coupe de la main courante


Echelle de 0m 25c pour 1 Mètre.

Coupe sur AB.

— CONSTRUCTIONS EN BOIS POUR CHALETS. —

Marius Ladermann, Autog.

— N. GATEUIL, Architecte, del. —

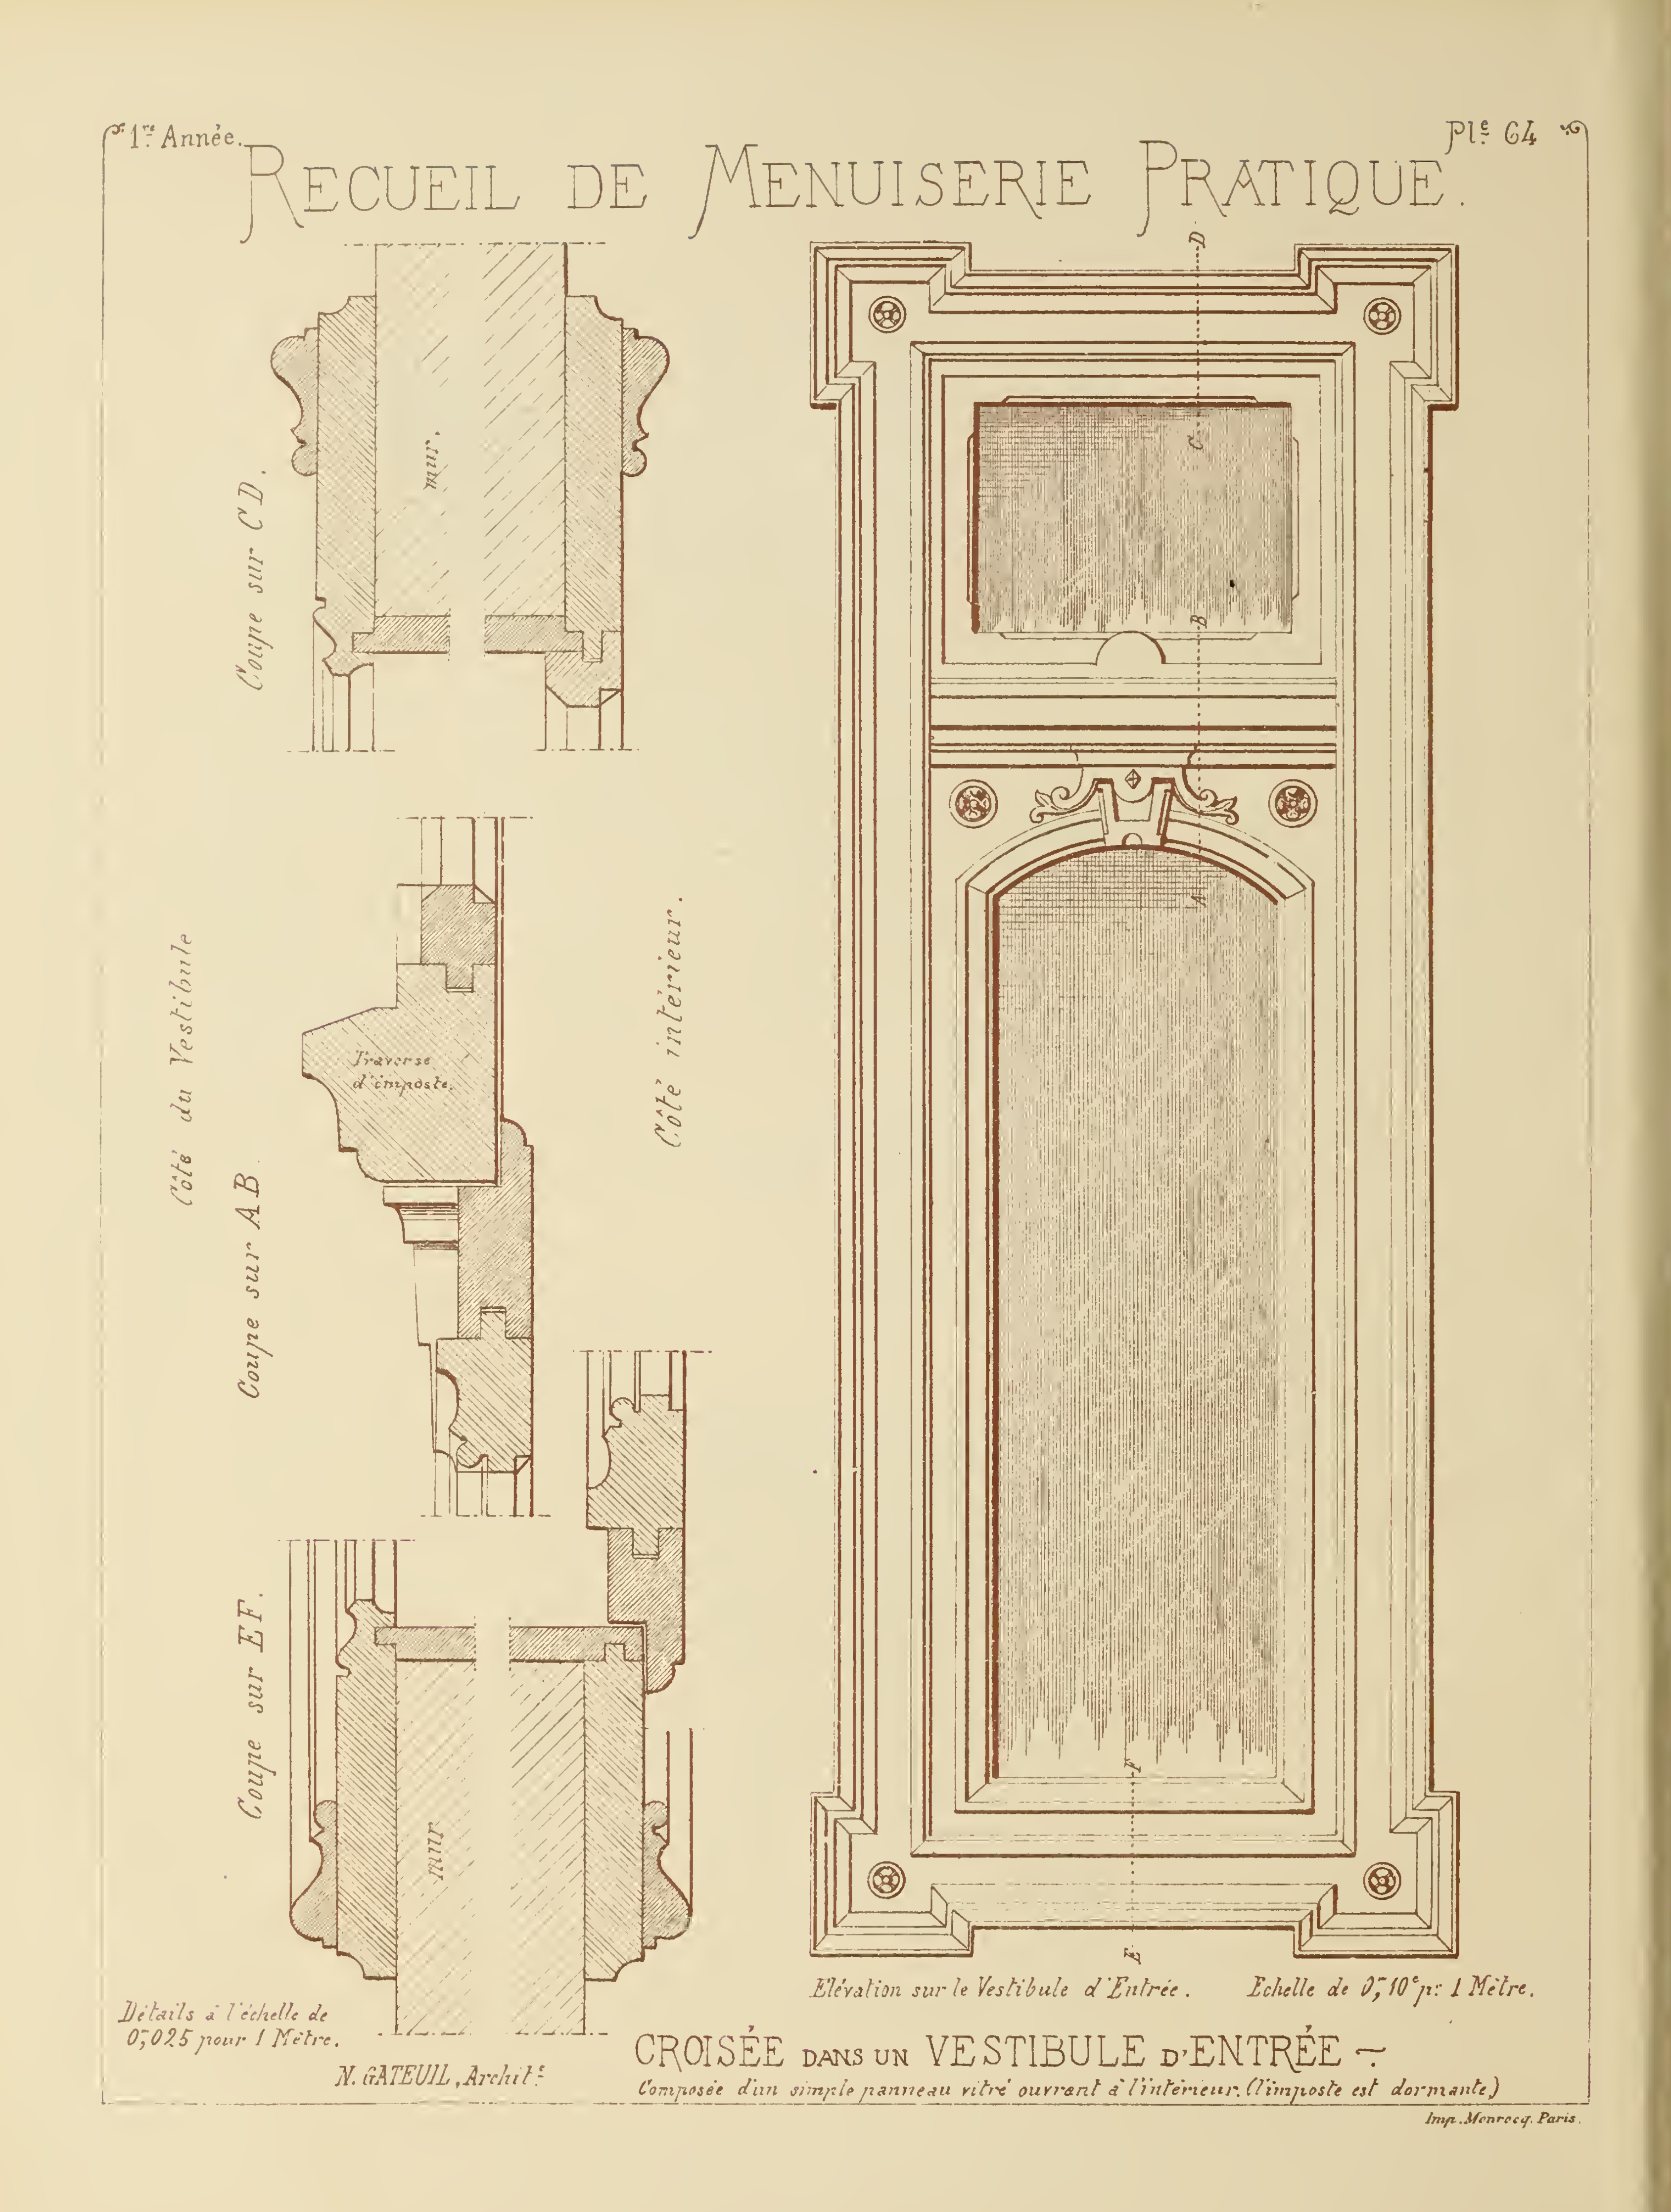



N. GATEUIL, Archite

CROISÉE DANS UN VESTIBULE D'ENTRÉE

*Composée d'un simple panneau vitré ouvrant à l'intérieur. (l'imposte est dormante)*

Imp. Monrocq. Paris.

# RECUEIL DE MENUISERIE PRATIQUE.

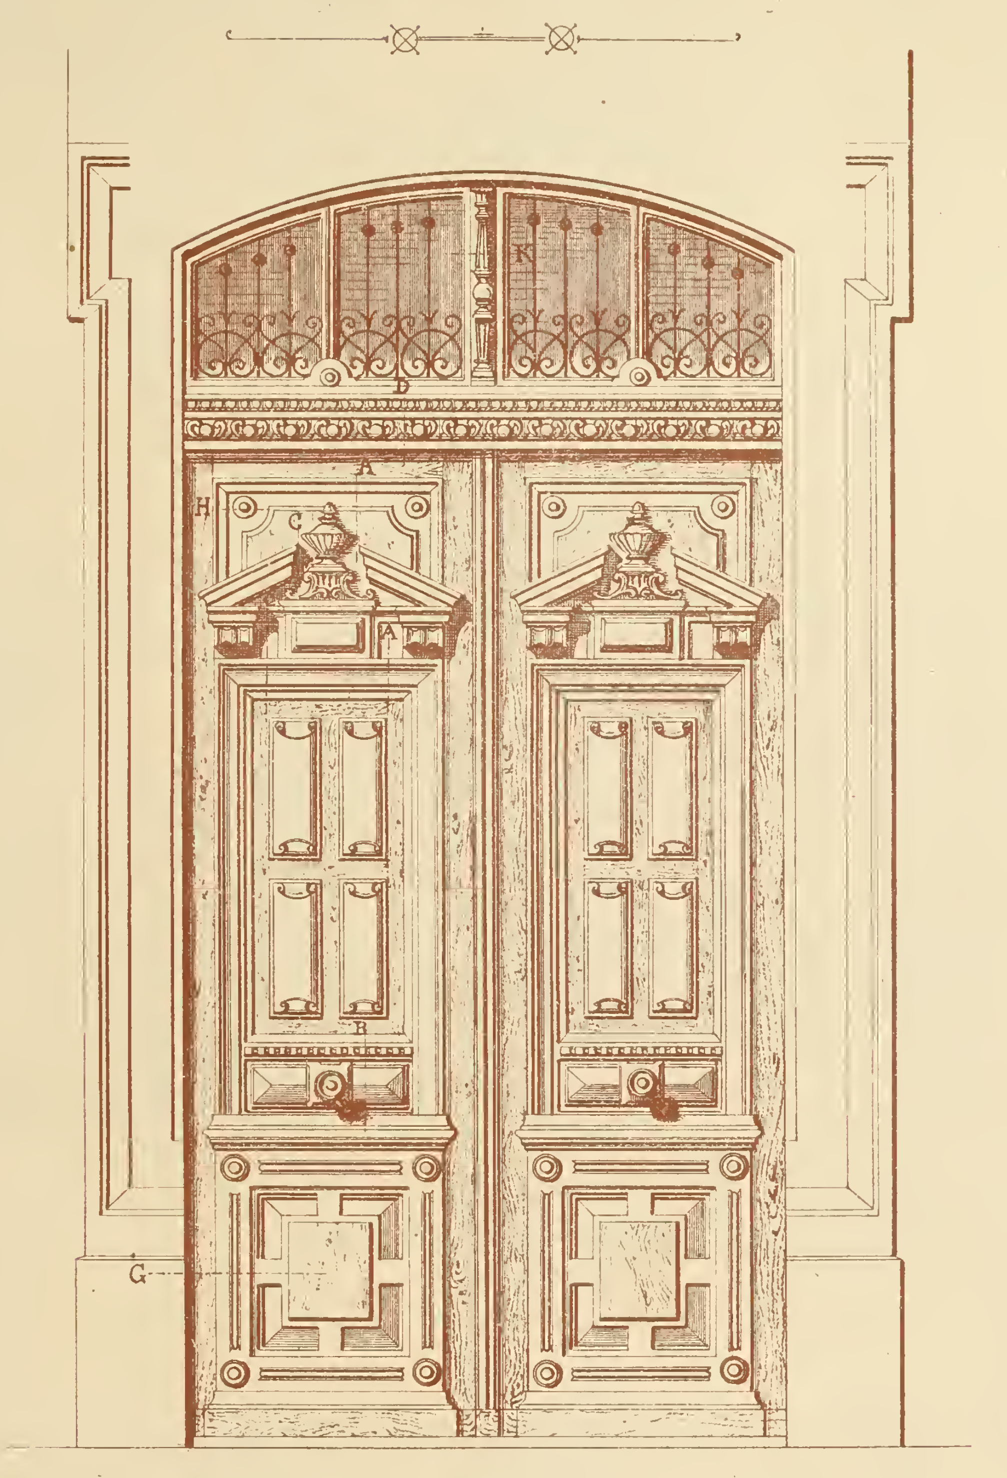


## PORTE D'ENTRÉE

PAR

M.M. BERTOLINI et CARRARD


— Architectes. —


Echelle de 0,m05c pour 1 Mètre.

N. GATEUIL, Architecte, del.



Imp. Monrocq. Paris.

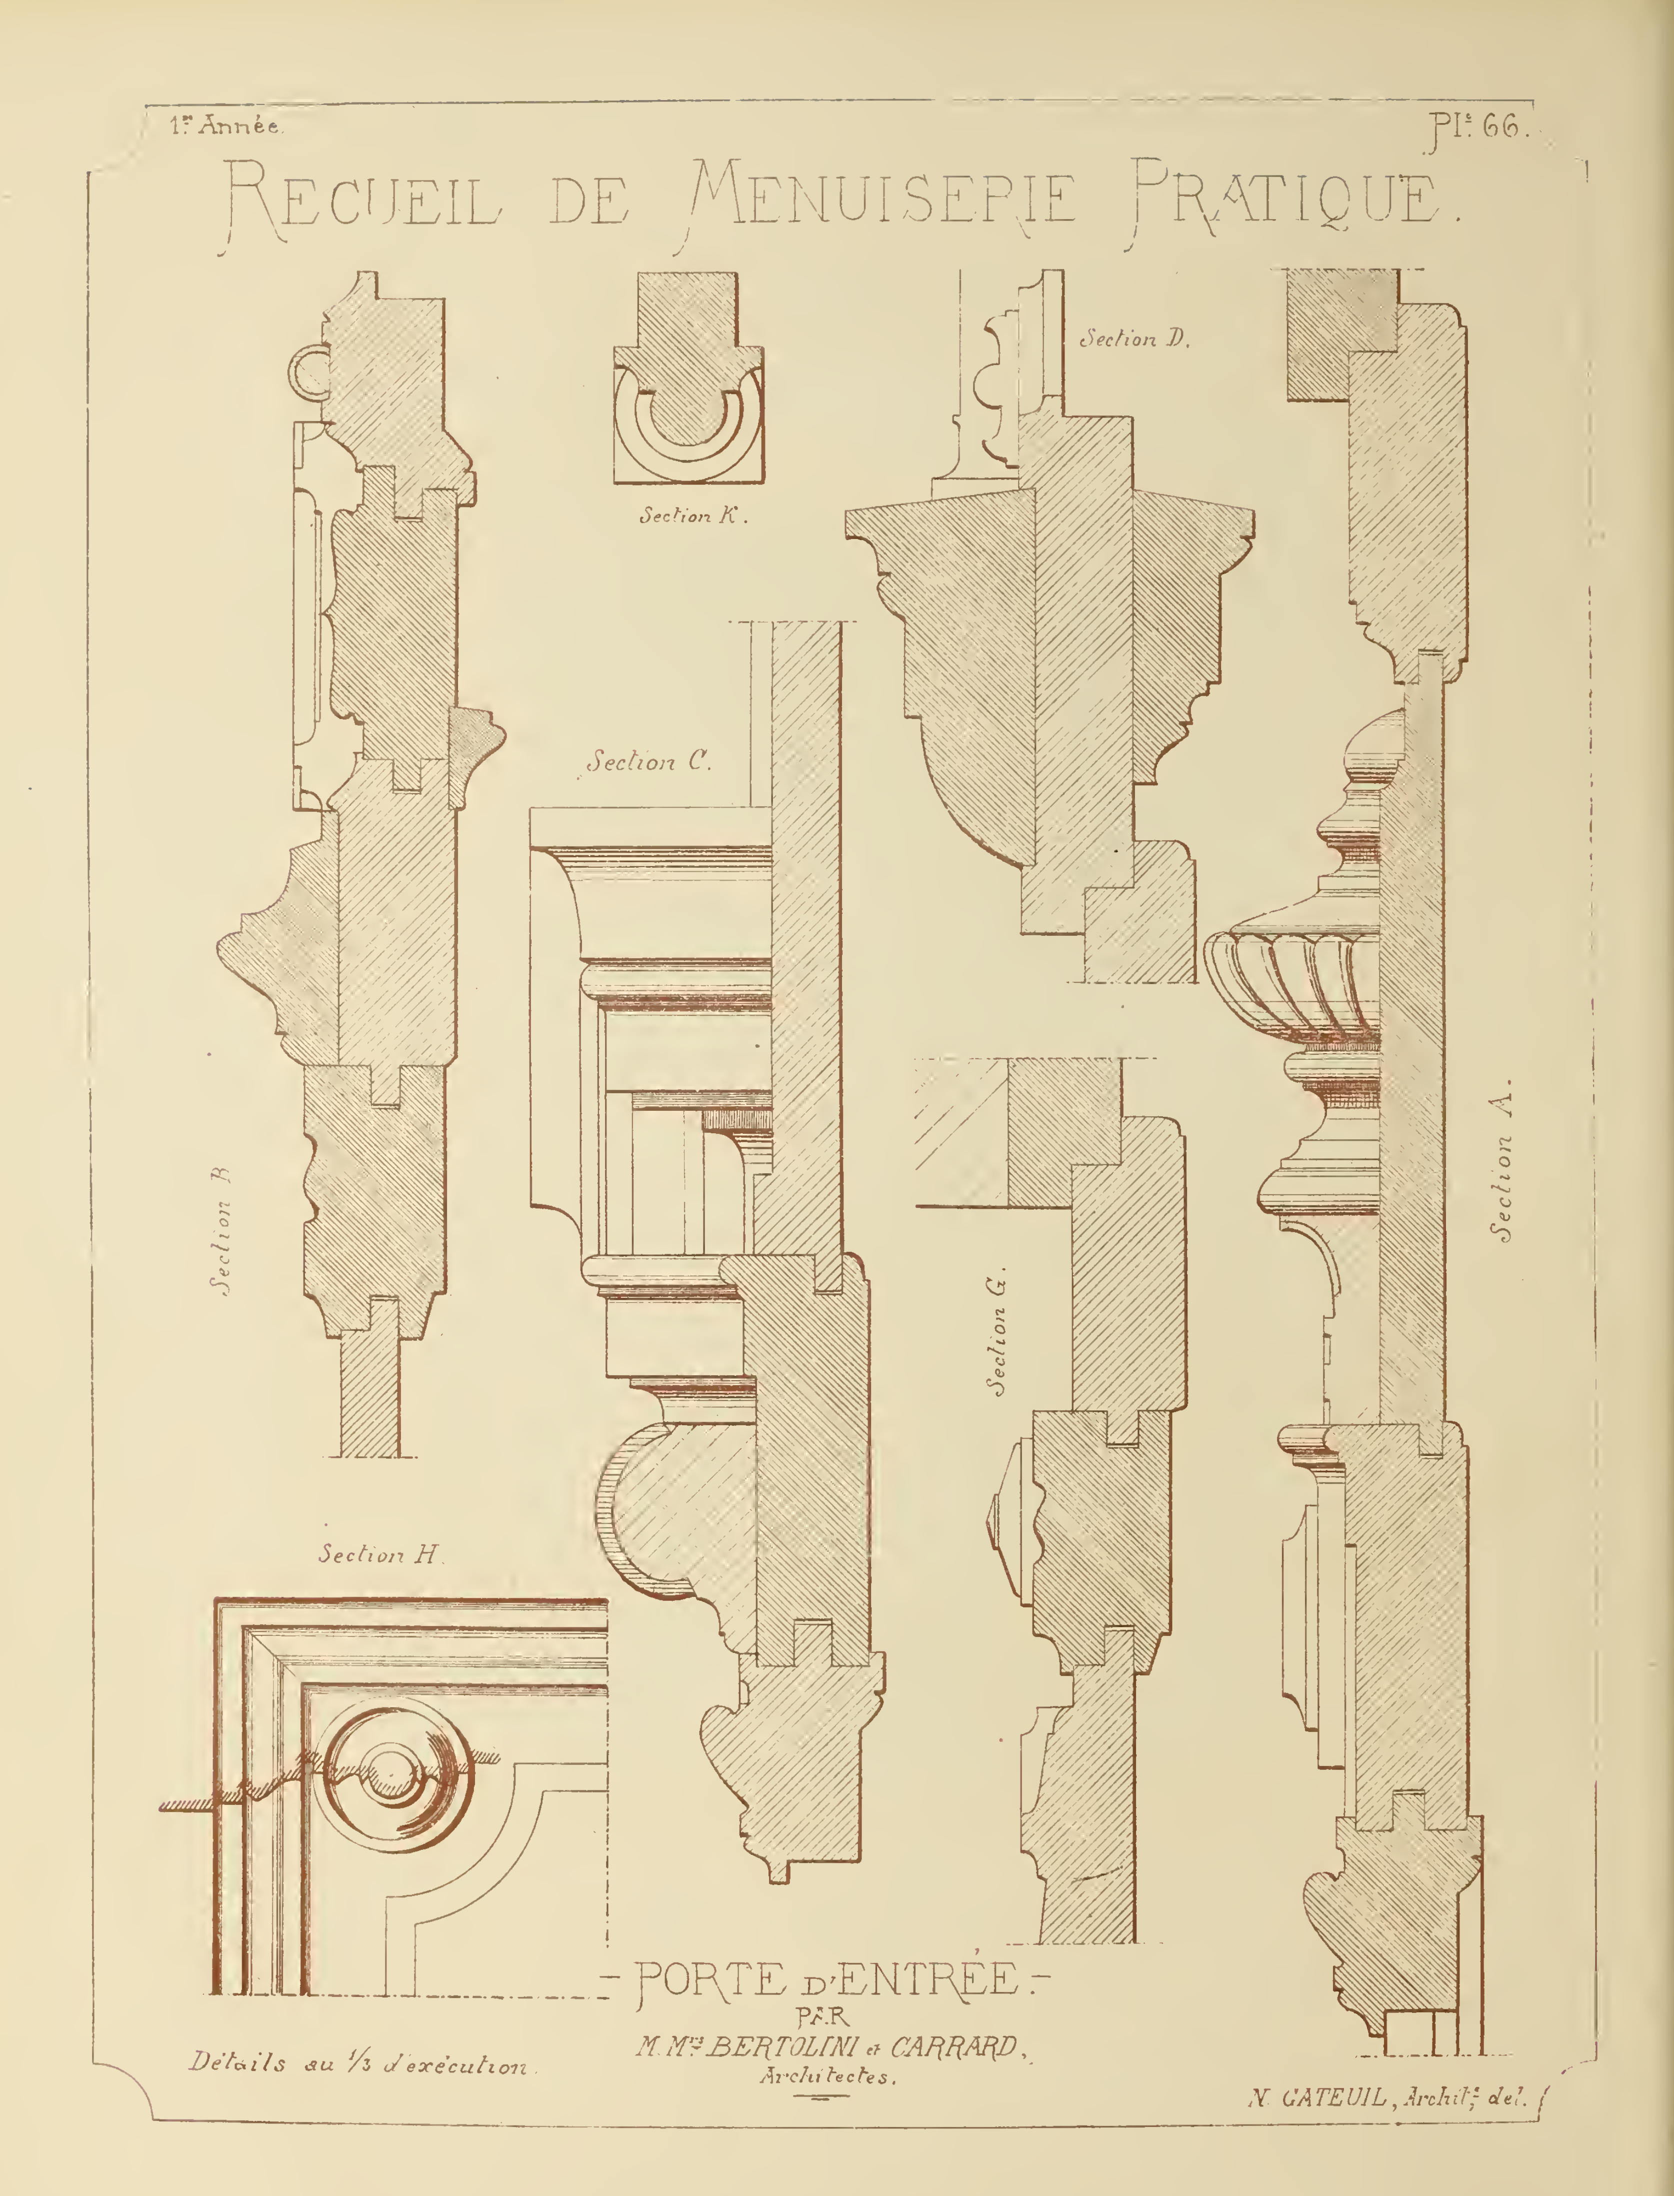
1re Année.
Pl. 66.
RECUEIL DE MENUISERIE PRATIQUE.
Section K.
Section D.
Section C.
Section B
Section A.
Section G.
Section H.
- PORTE D'ENTRÉE -
PAR
M.M. BERTOLINI et CARRARD,
Architectes.
Détails au 1/3 d'exécution.
N. CATEUIL, Archte del.

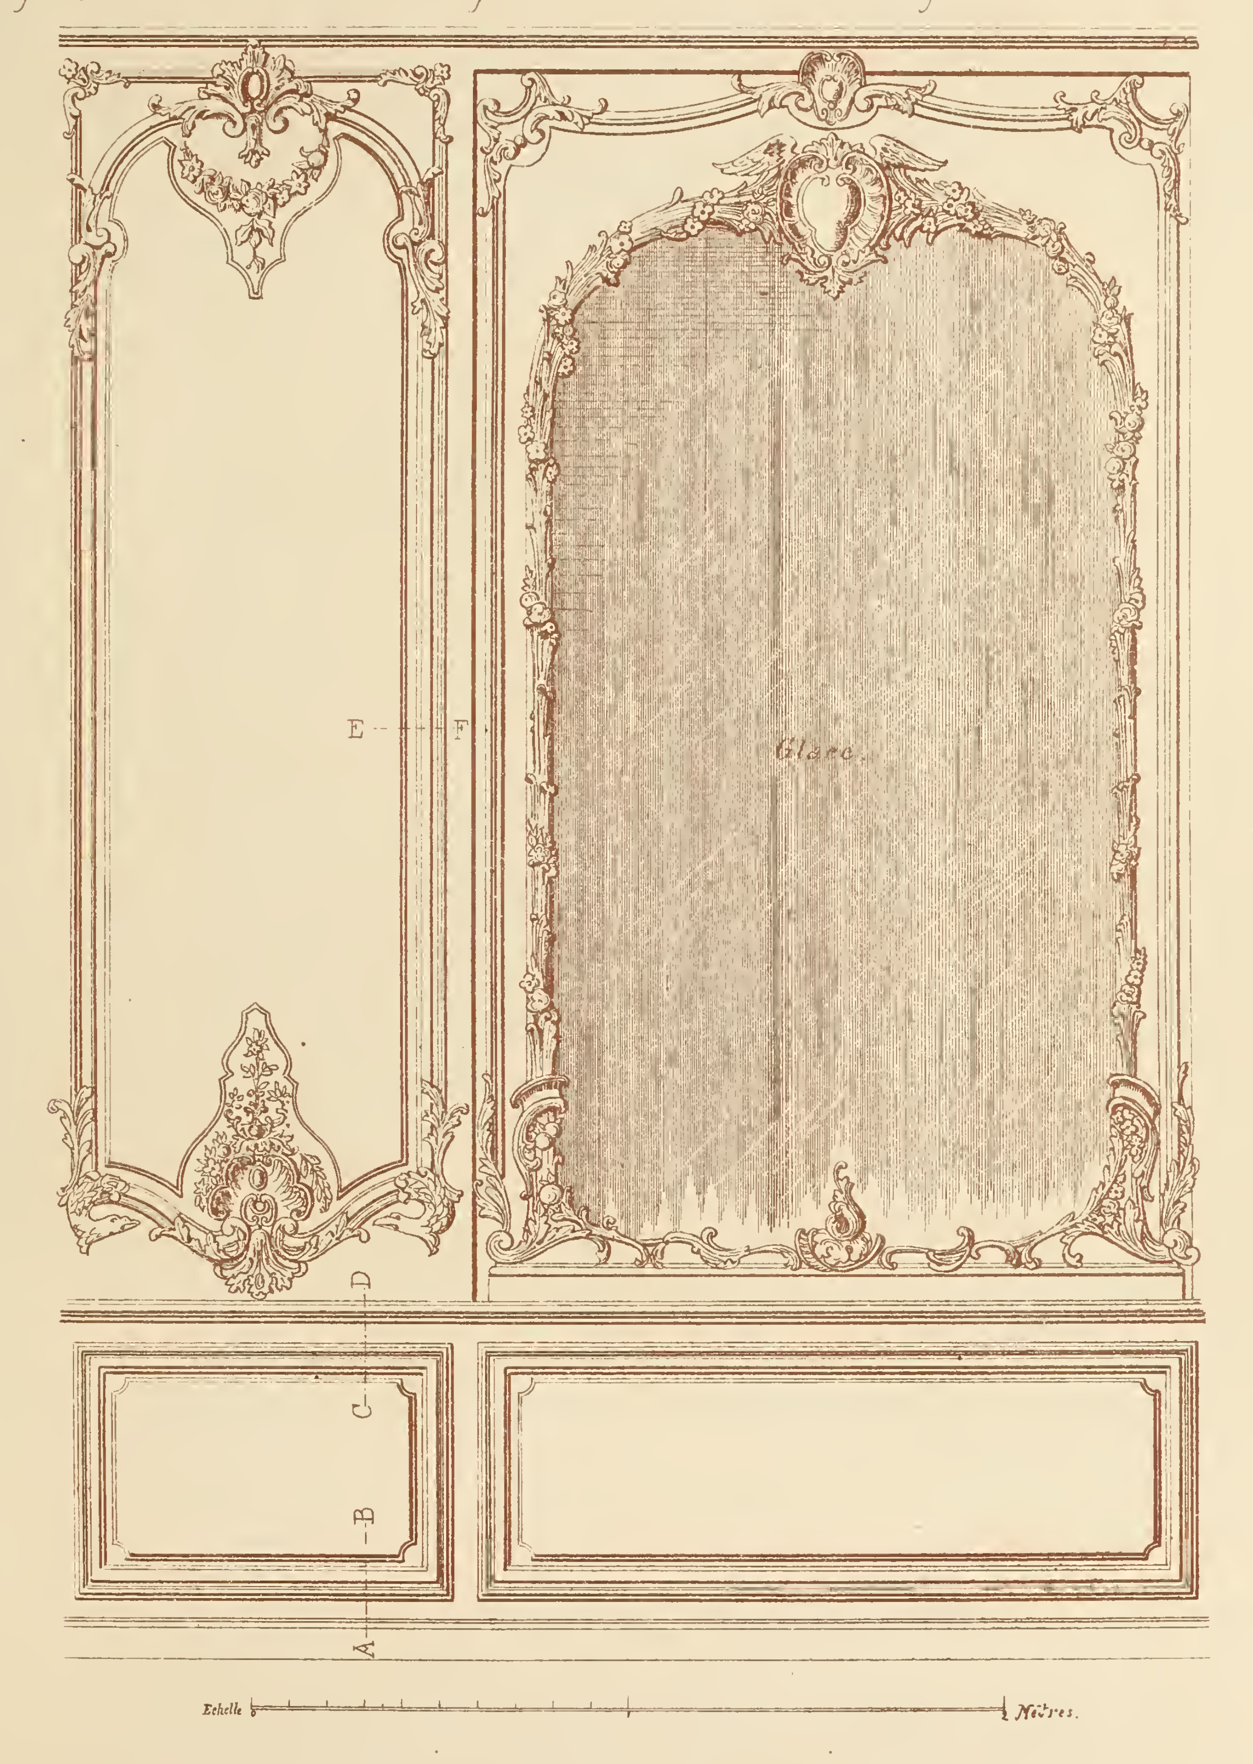




# BOISERIE LOUIS XV.

*Décoration de Salon.*


Marius Ladermann, Autogr. — N. GATEUIL, Architecte, del.

# RECUEIL DE MENUISERIE PRATIQUE.

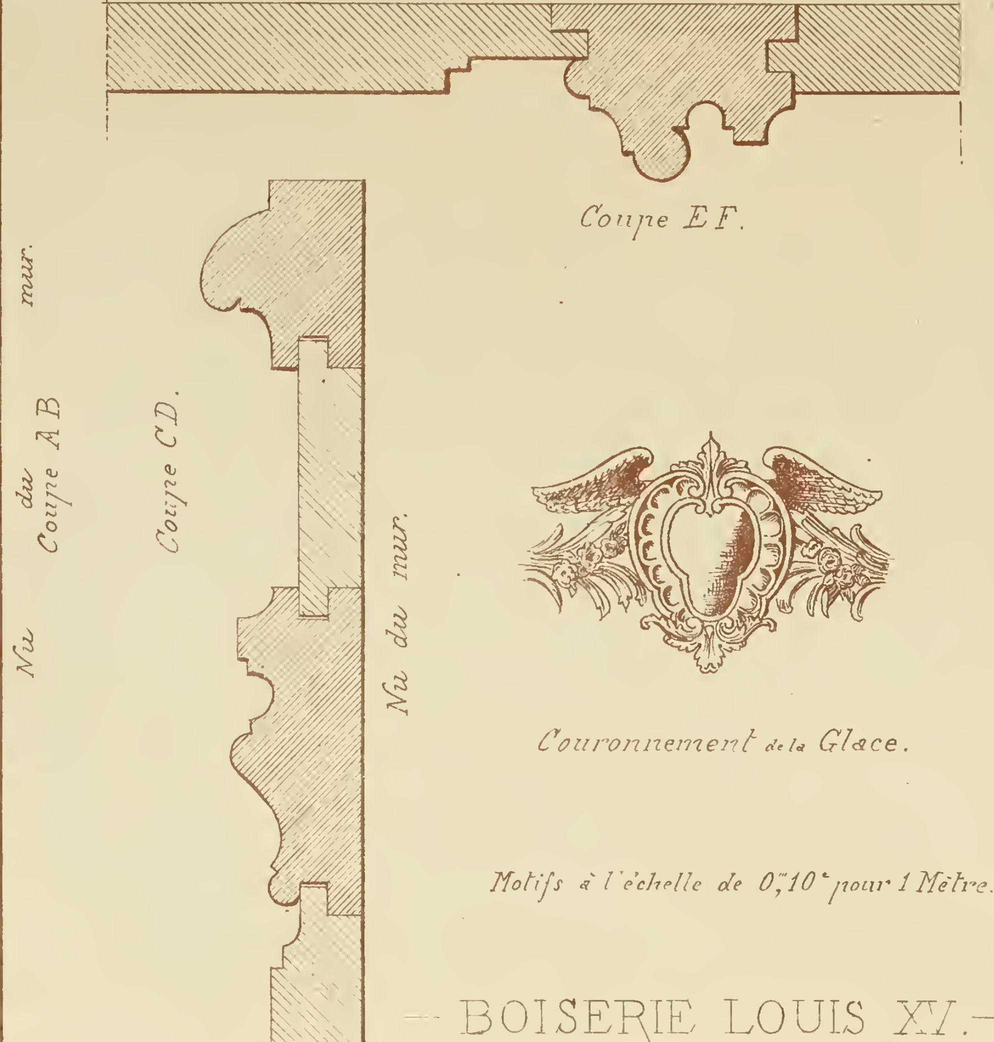

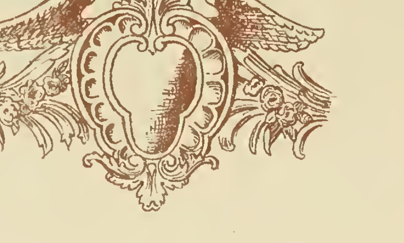Couronnement de la Glace.

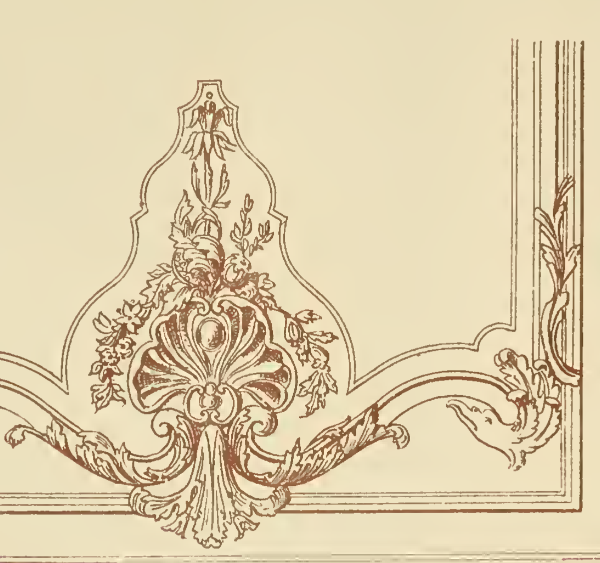

Motif supérieur du panneau.



Motif inférieur du panneau.

Motifs à l'échelle de 0m,10c pour 1 Mètre.

Détails au 1/3 d'exécution.

## — BOISERIE LOUIS XV. —

— Décoration de Salon. —

N. GATEUIL, Archit.te del.

# RECUEIL DE MENUISERIE PRATIQUE



## DEVANTURE DE MAGASIN


PAR

P. CHARTON, Architecte

Elévation et Coupe à l'échelle de 0,025 pour 1 Mètre.
Plan à l'échelle de 0,05 pour 1 Mètre.

N. GATEUIL, Archite del.

# RECUEIL DE MENUISERIE PRATIQUE.

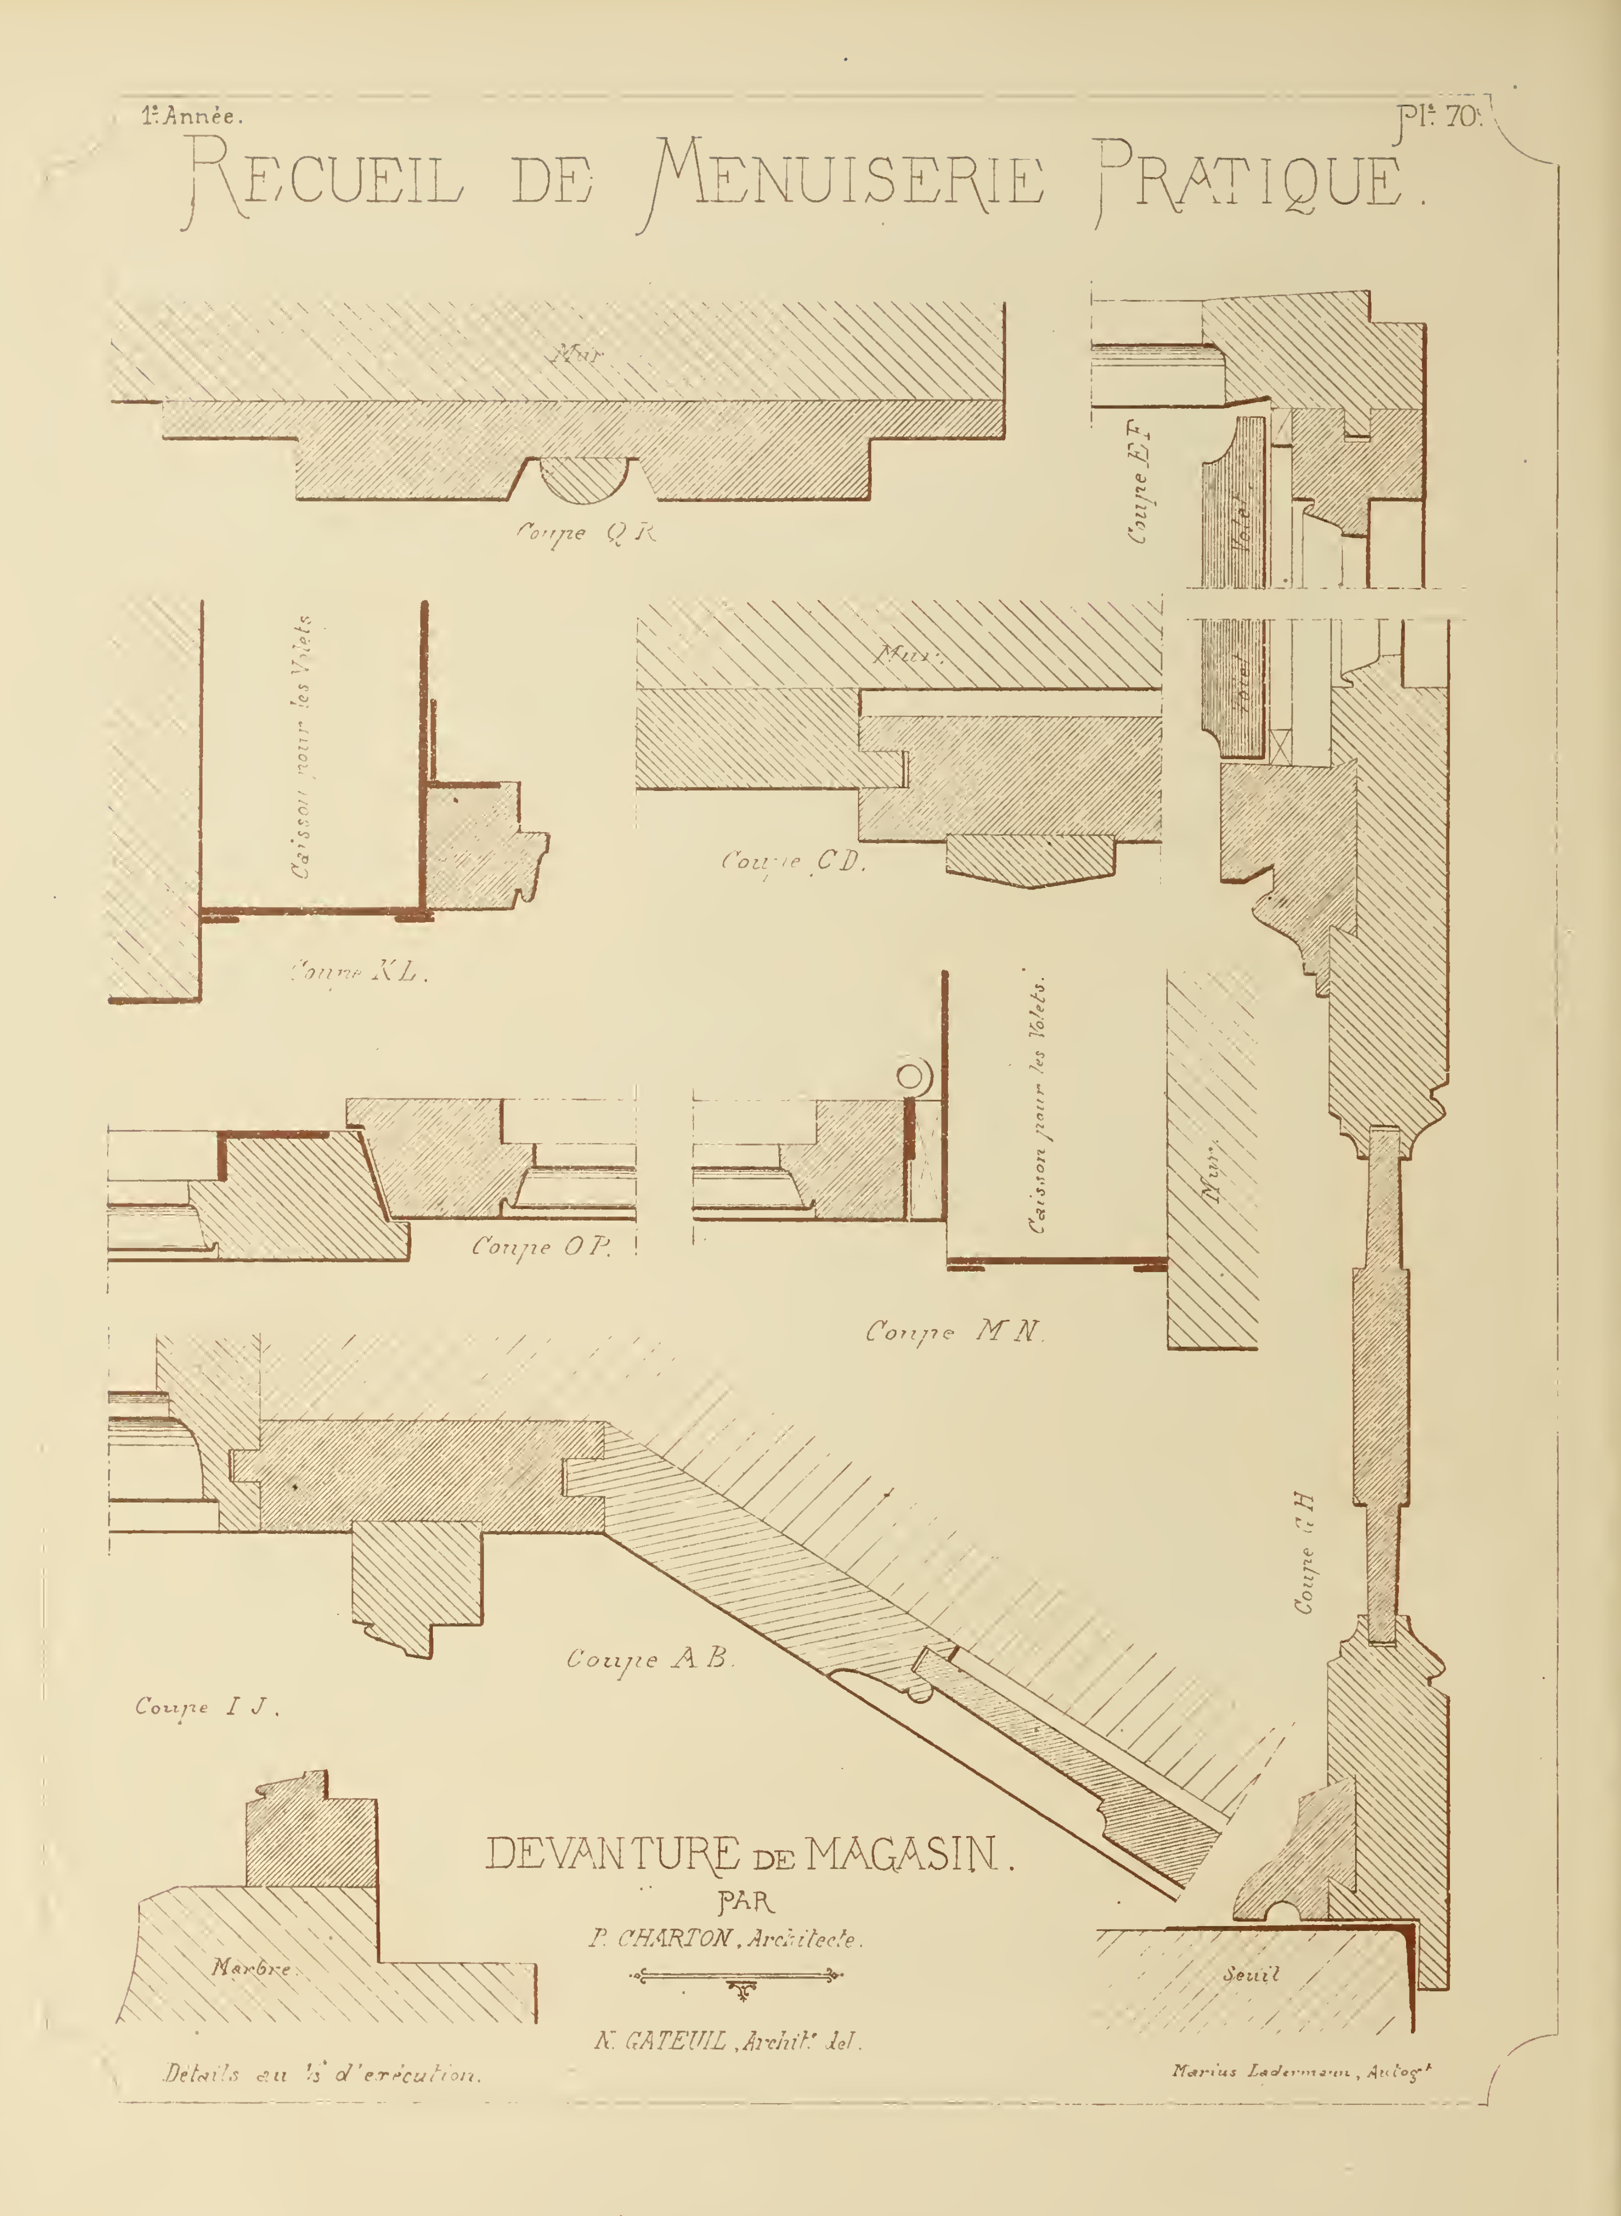


## DEVANTURE DE MAGASIN.

PAR

P. CHARTON, Architecte.

N. GATEUIL, Archit. del.

Détails au 1/5 d'exécution.

Marius Ladermann, Autogr.

# RECUEIL DE MENUISERIE PRATIQUE.




## BOISERIE POUR SALLE D'ATTENTE.


Chemin de Fer d'Orléans.

A. RAGUENET, Architecte.

Echelle de 0m,05c pour 1 Mètre.

N. GATEUIL, Archit. del.

# RECUEIL DE MENUISERIE PRATIQUE.

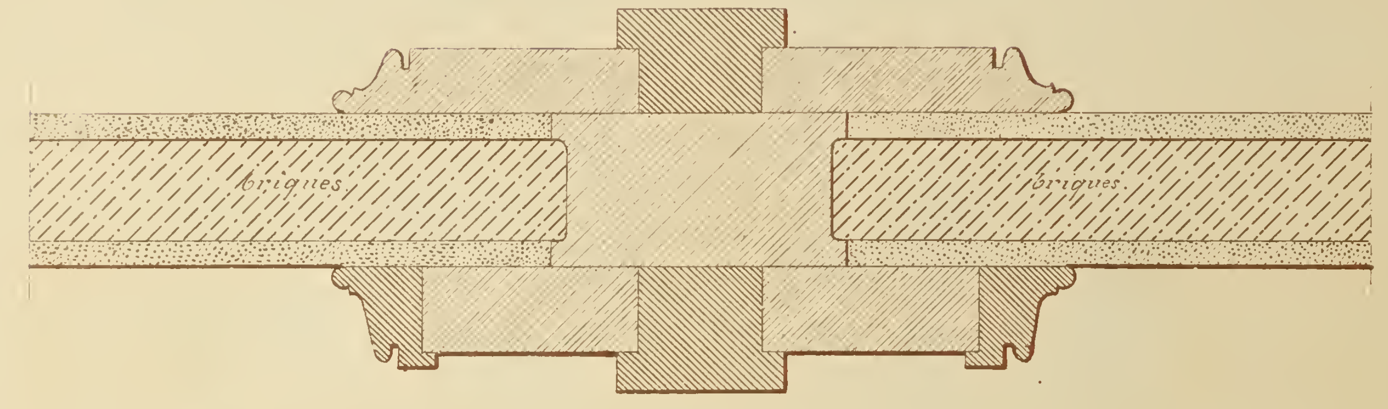


*Coupe suivant AB.*

briques
briques
briques

*Coupe suivant CD.*

briques

*Coupe suivant EF.*

*Détails demi-grandeur.*

## BOISERIE POUR SALLE D'ATTENTE.


*— Chemin de Fer d'Orléans. —*

N. GATEUIL, Archit.te del.

A. RAGUENET, Architecte.

Imp. Monrocq. Paris.

# RECUEIL DE MENUISERIE PRATIQUE.

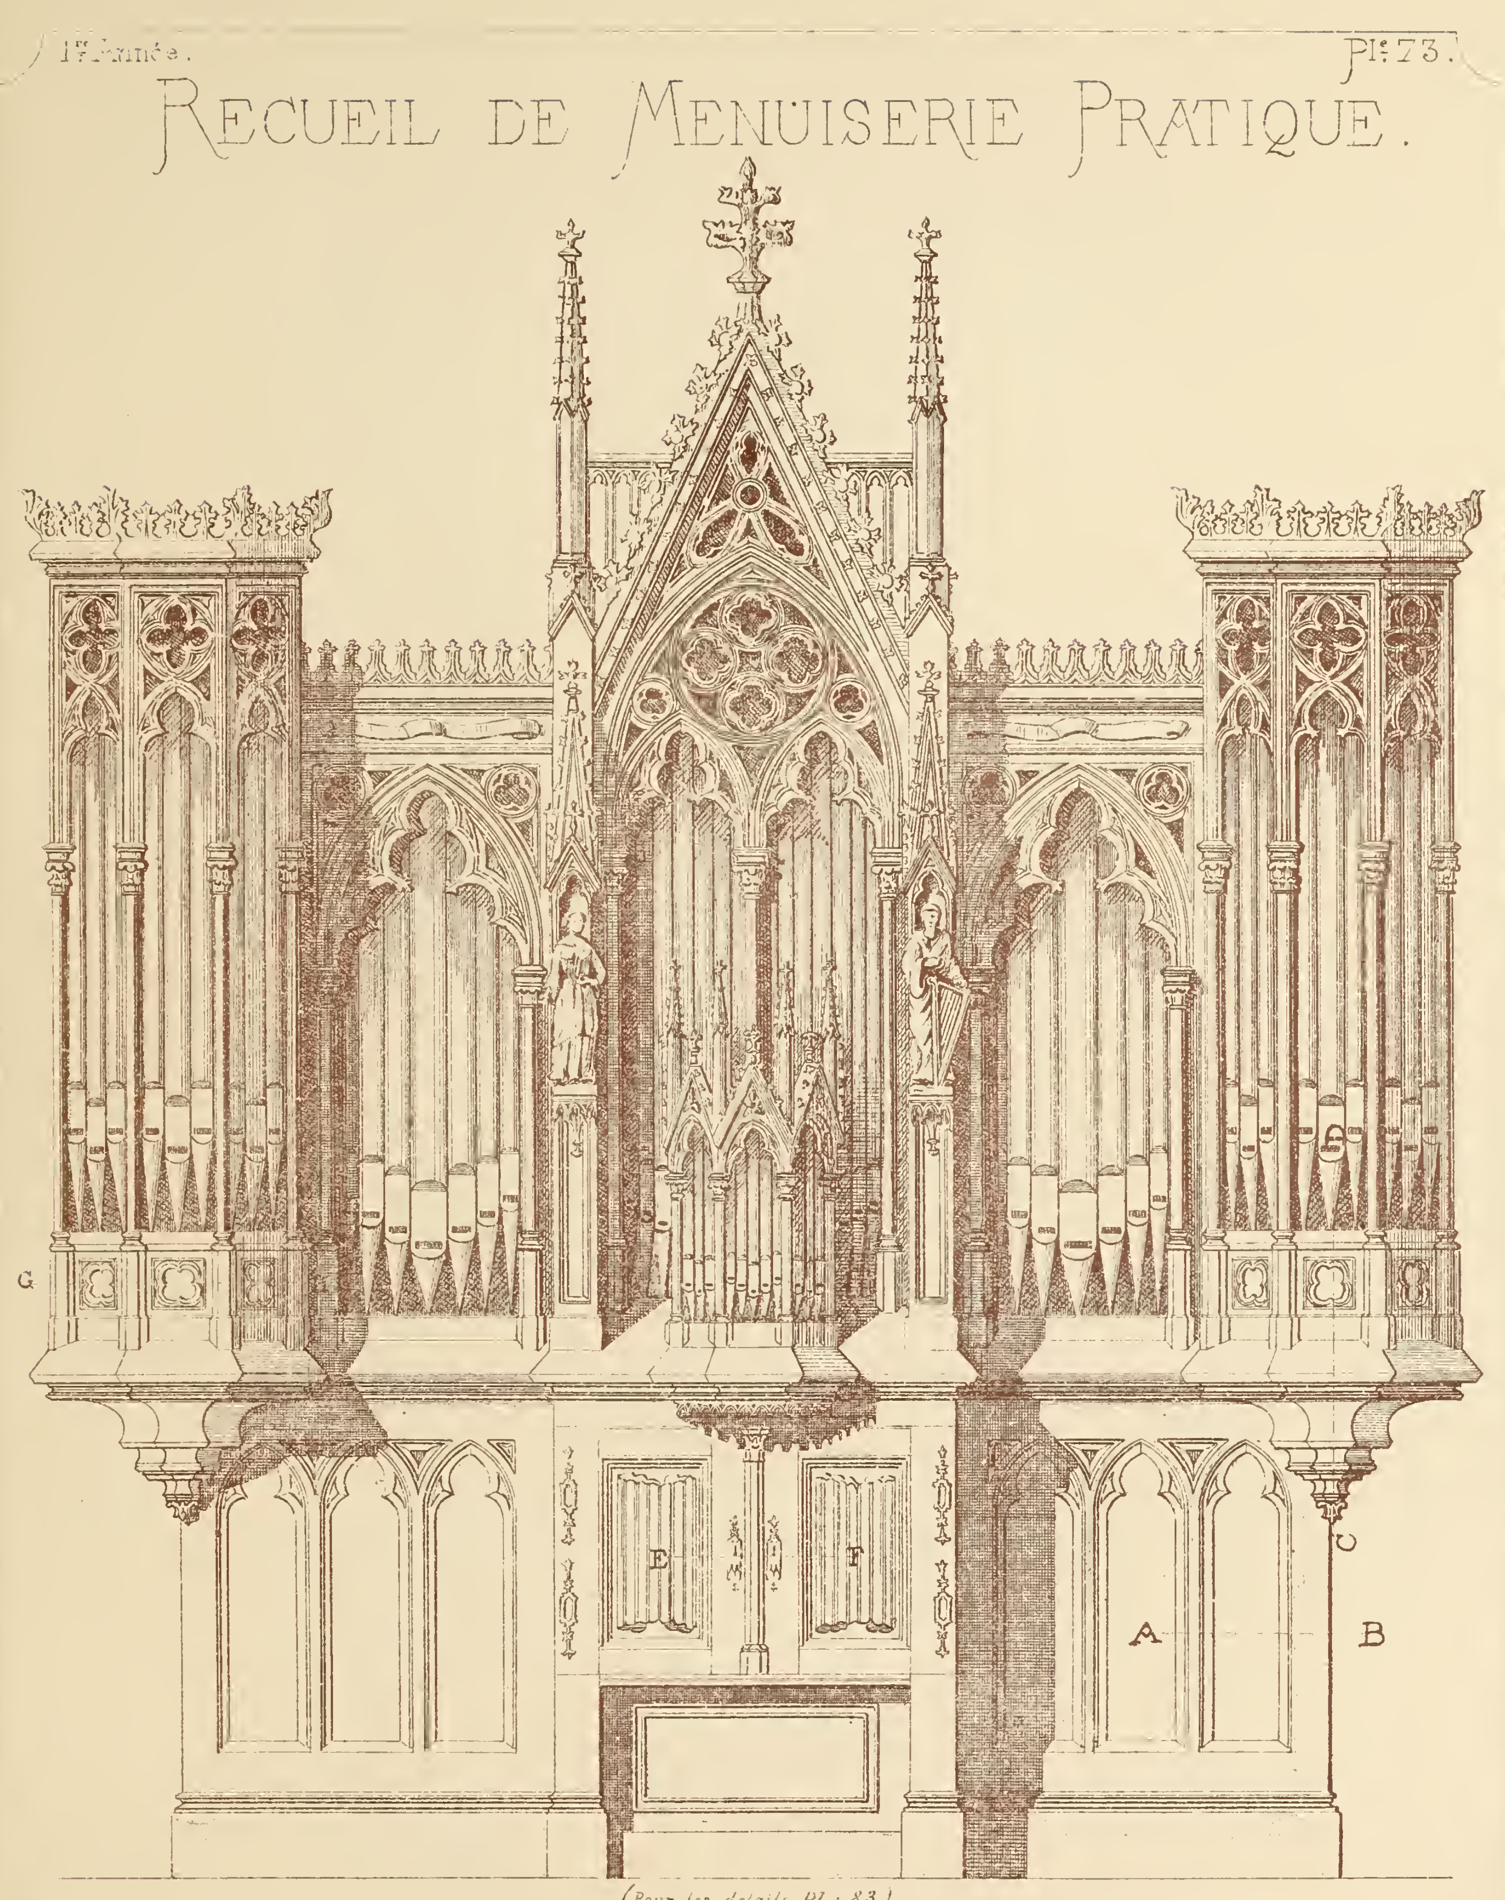


(Pour les details Pl : 83.)

*Echelle de 0m 03c pour 1 Mètre.*

## BUFFET D'ORGUE

*Marius Ledermann, Autogr.*

*N. GATEUIL, Architecte, del.*




Imp. Monrocq, Paris.


# Recueil de Menuiserie Pratique.

*Plan du battement.*

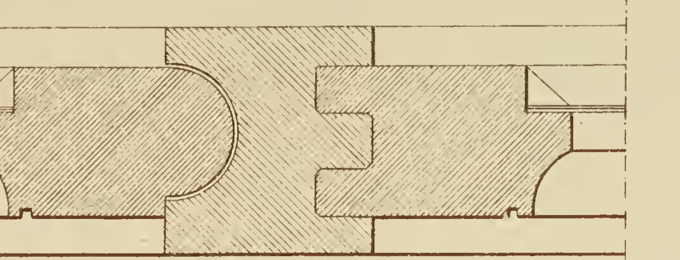

*Coupe du jet d'eau, et de la pièce d'appui.*

*Coupe des bâtis et dormants.*

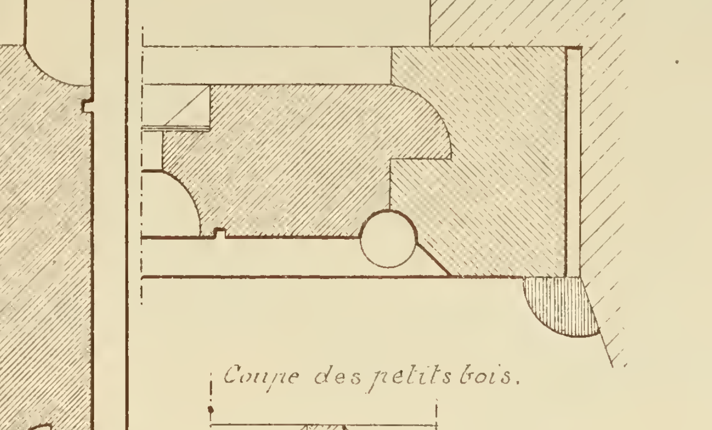

*Coupe des petits bois.*



## – CONSTRUCTIONS RURALES –

*Croisée pour Pavillon de Régisseur.*

*Détails demi-grandeur.*

*Echelle de 0,m05 pour 1 Mètre.*

*J. FERRAND, Architecte.*

*V. GATEUIL, [illegible] del.*

# RECUEIL DE MENUISERIE PRATIQUE.




## PORTE D'ENTRÉE.


Echelle.

0 1 2 Mètres.


N. GATEUIL, Architecte, del.

MM. NOLAU ET CONVENTS, Architectes.

# RECUEIL DE MENUISERIE PRATIQUE.

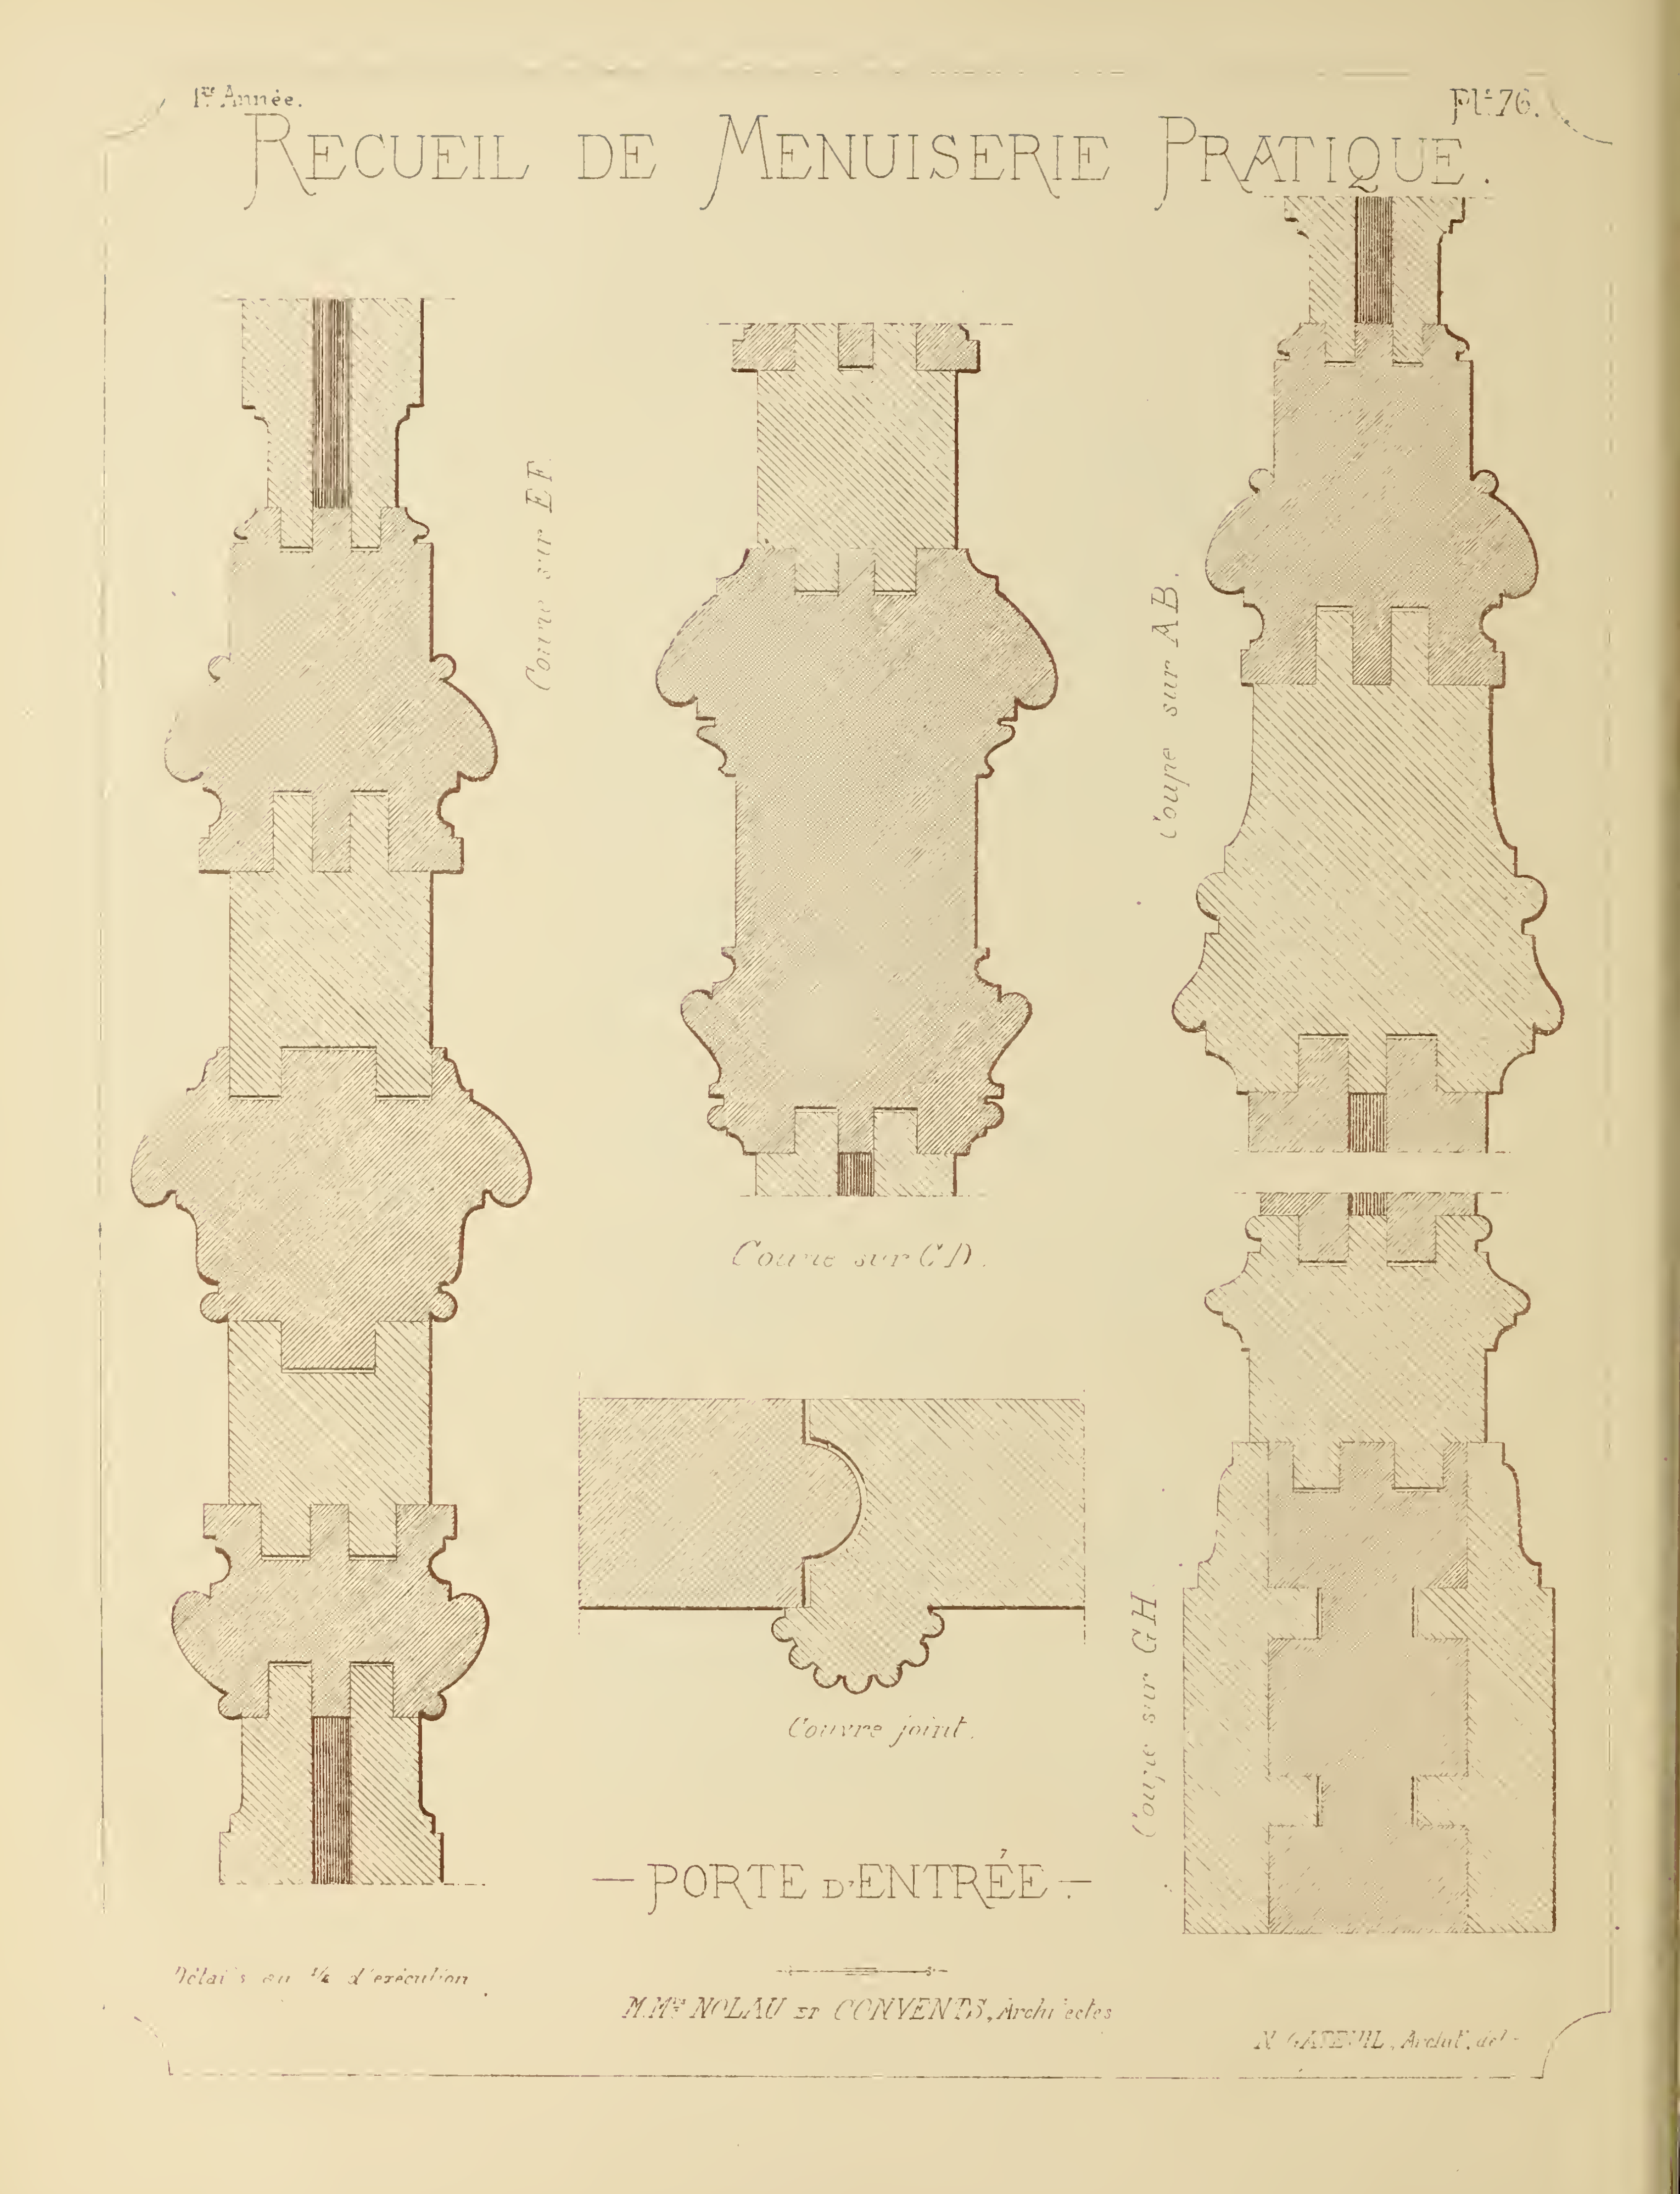

# RECUEIL DE MENUISERIE PRATIQUE.

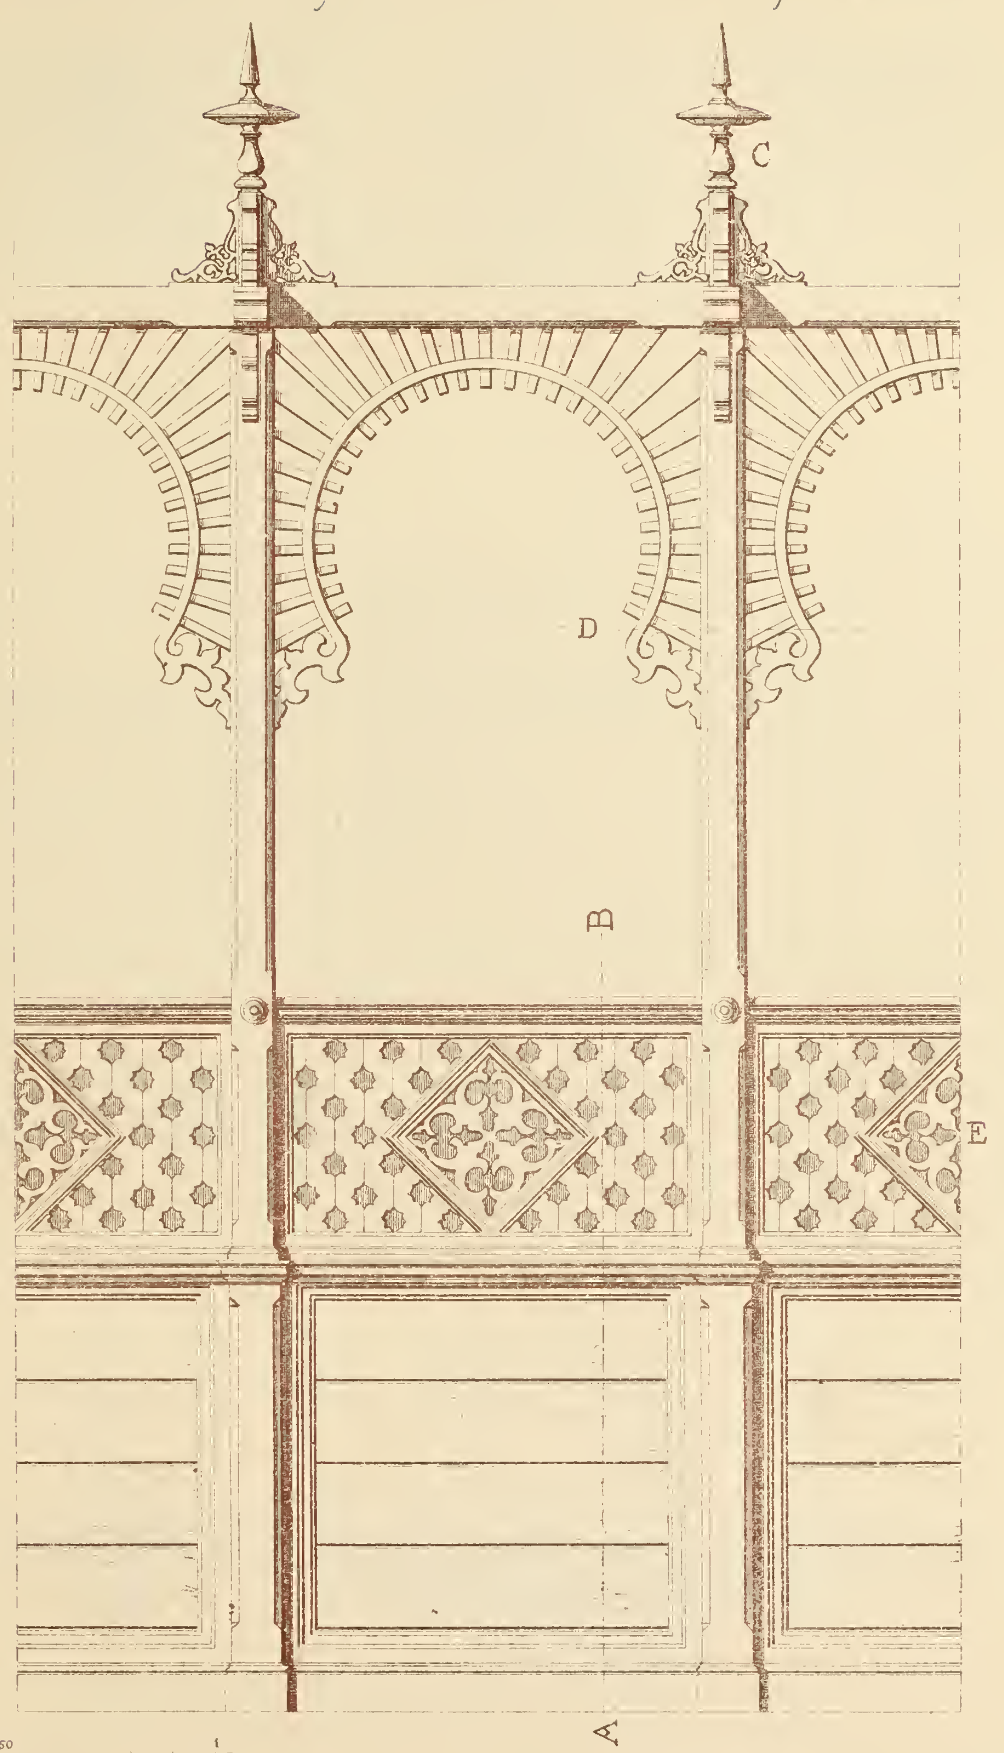



CLÔTURE DE JARDIN.


N. GATEUIL, Architecte, del.

Marius Ledermann, Autog.

# RECUEIL DE MENUISERIE PRATIQUE.

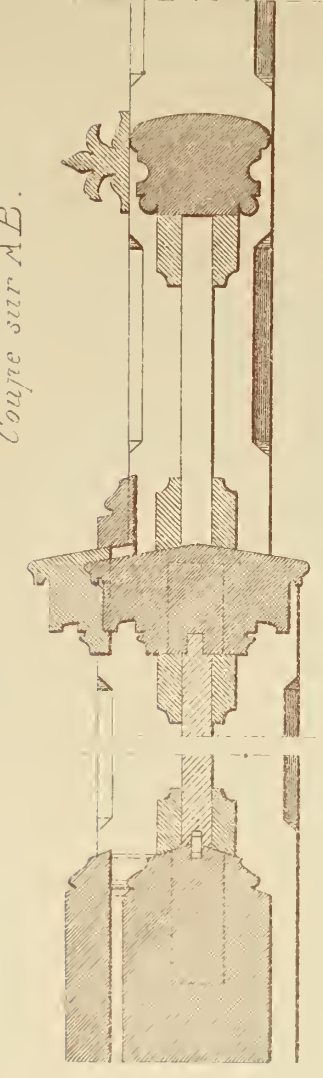


Coupe sur AB.

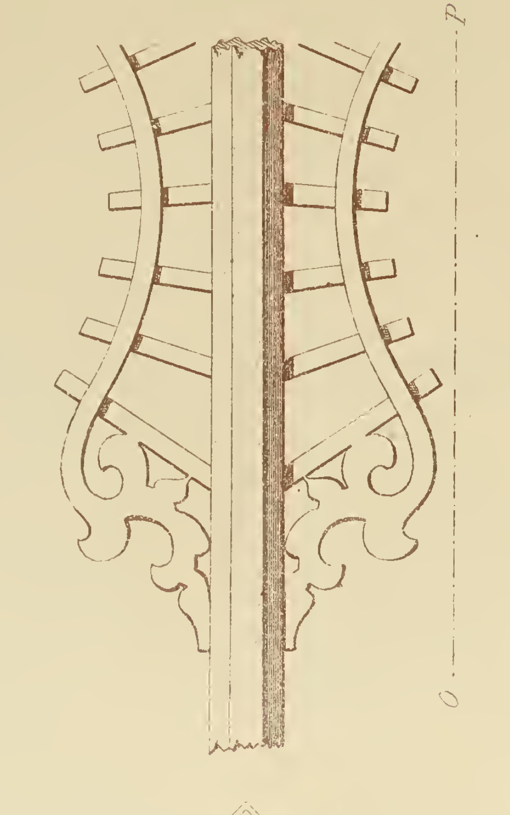


Détail D vu de face.



Profil sur la ligne O P.

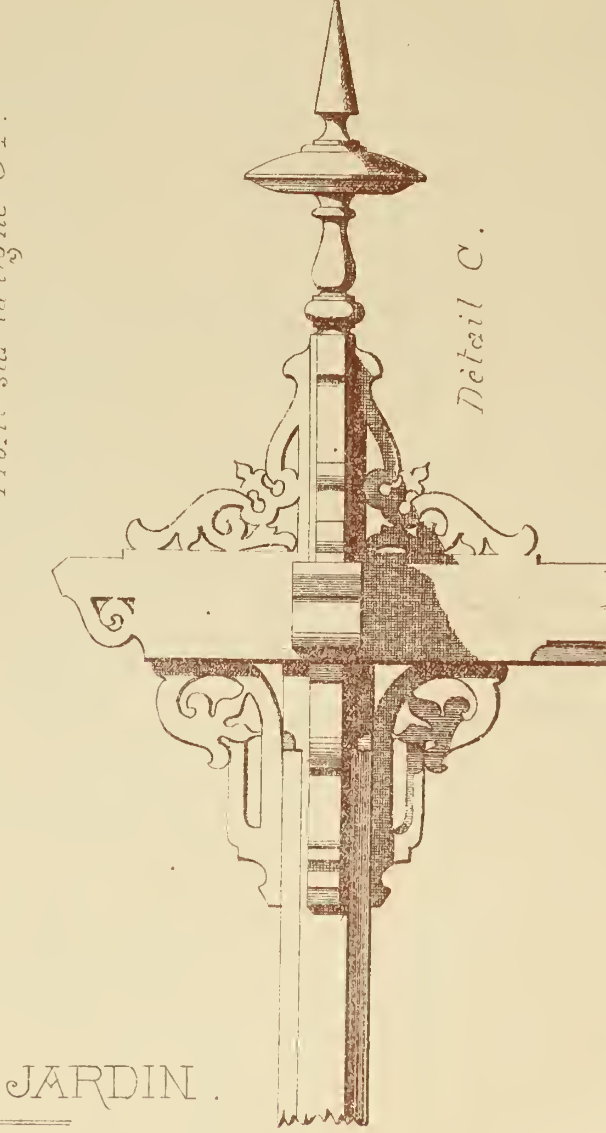

Détail C.

Détail E.


Détails à l'échelle de 0m,10 pour 1 Mètre.


## CLÔTURE DE JARDIN.

N. GATEUIL, Architecte, &c.

Marius Ledermann, Autog.

Coupe suivant la ligne A B du Plan.
Echelle de 0,025 pour 1 Mètre.

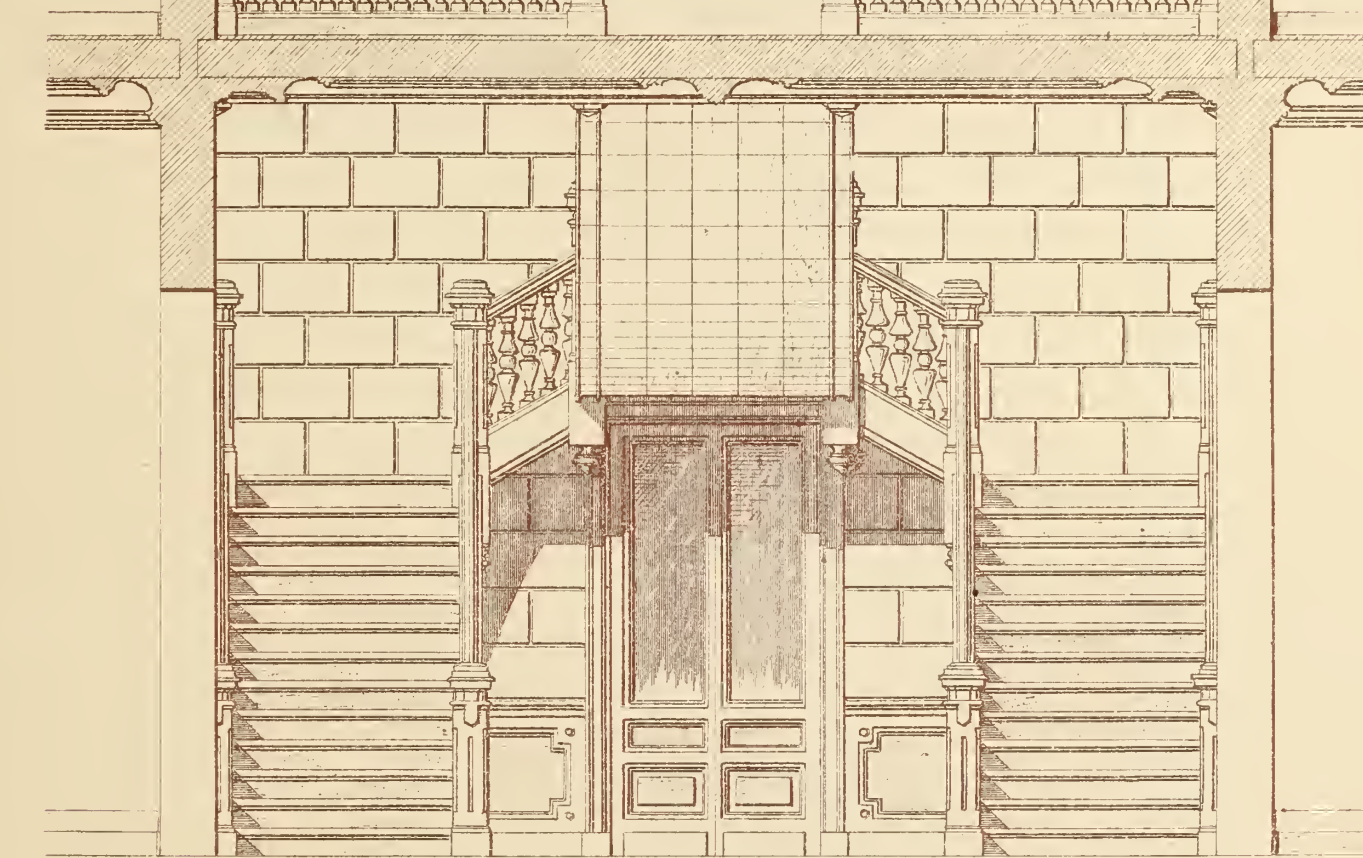

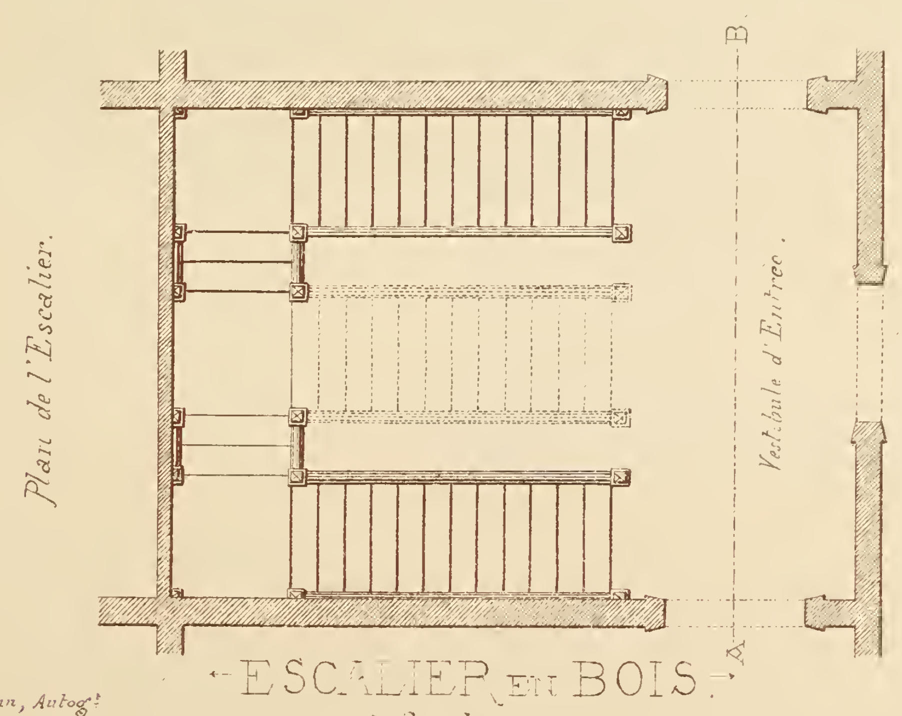


Plan de l'Escalier.

Echelle de 0m,0125 pour 1 Mètre


# ESCALIER EN BOIS.

à Bordeaux.

Varius Ledermann, Autogr.

V. GATEUIL. Archte.

# RECUEIL DE MENUISERIE PRATIQUE.

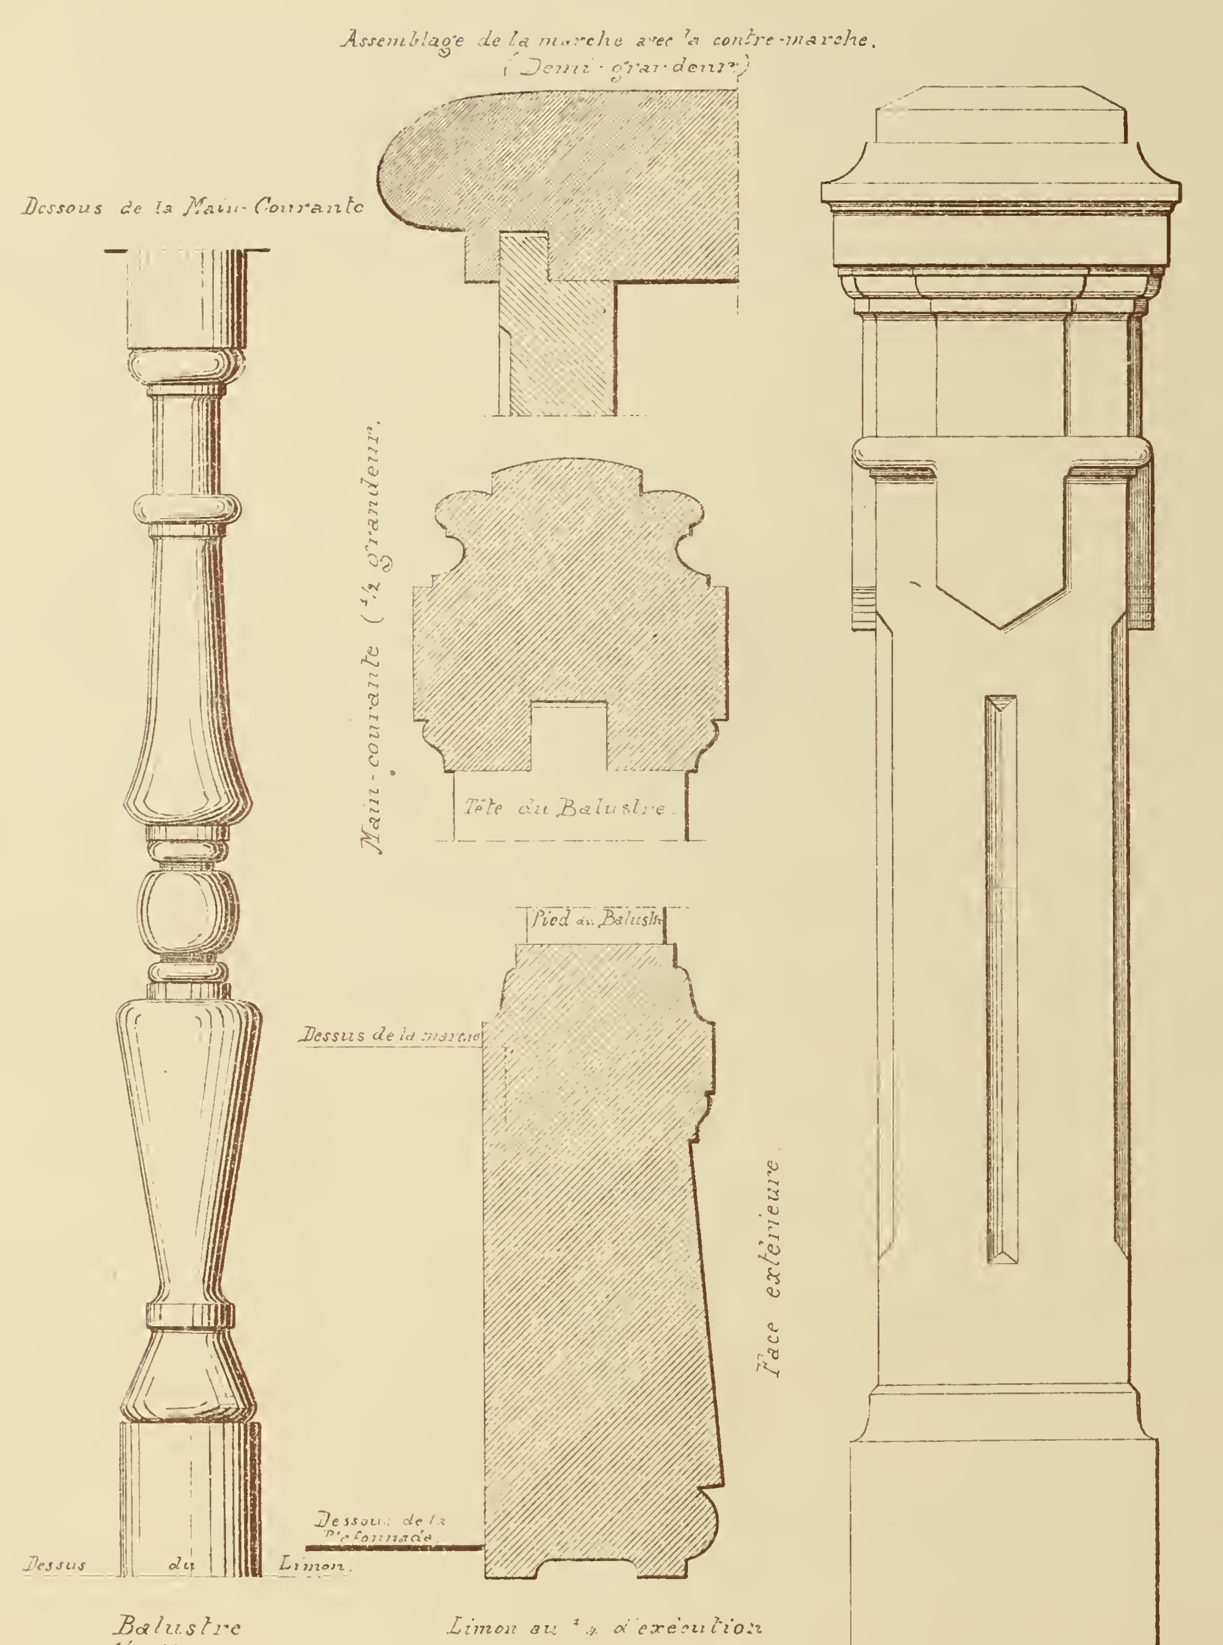


## ESCALIER EN BOIS.


— à Bordeaux. —

N. GATEUIL, Architecte.

Marius Ladermann, Autogr.

Imp. Monrocq. Paris.

# Recueil de Menuiserie Pratique.

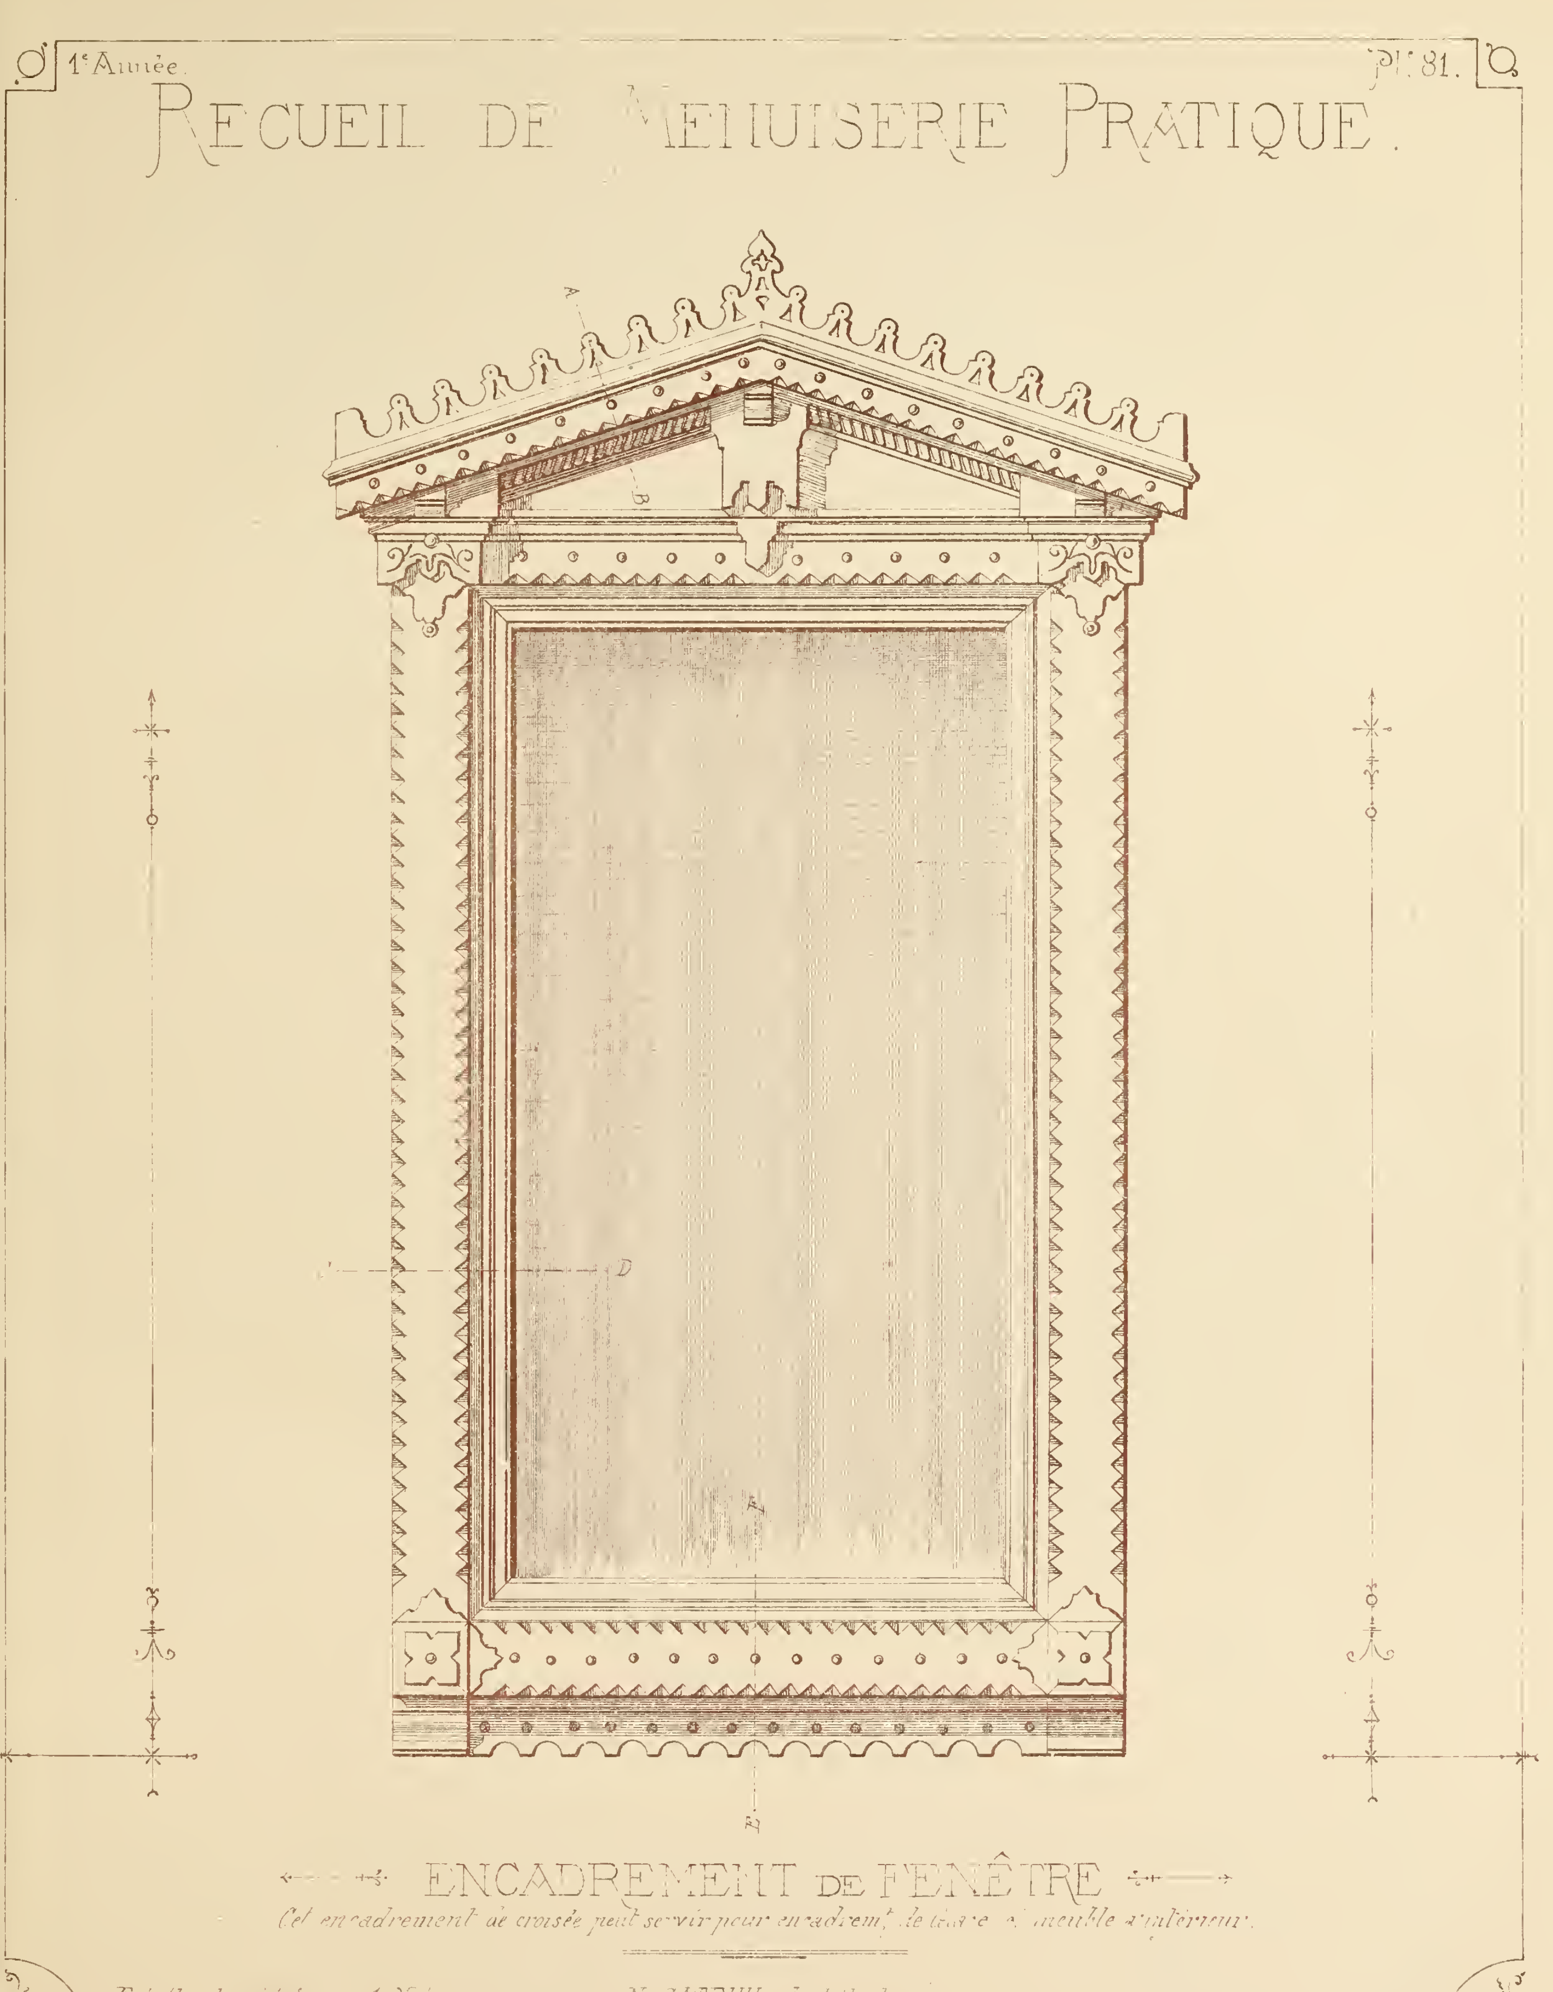


## ENCADREMENT DE FENÊTRE

*Cet encadrement de croisée peut servir pour encadrem.t de glace et meuble d'intérieur.*

Echelle de [illegible] pour 1 Mètre — N. GATEUIL, Architecte.

Marius Ladermann, Autog.

 Imp. Monrocq Paris

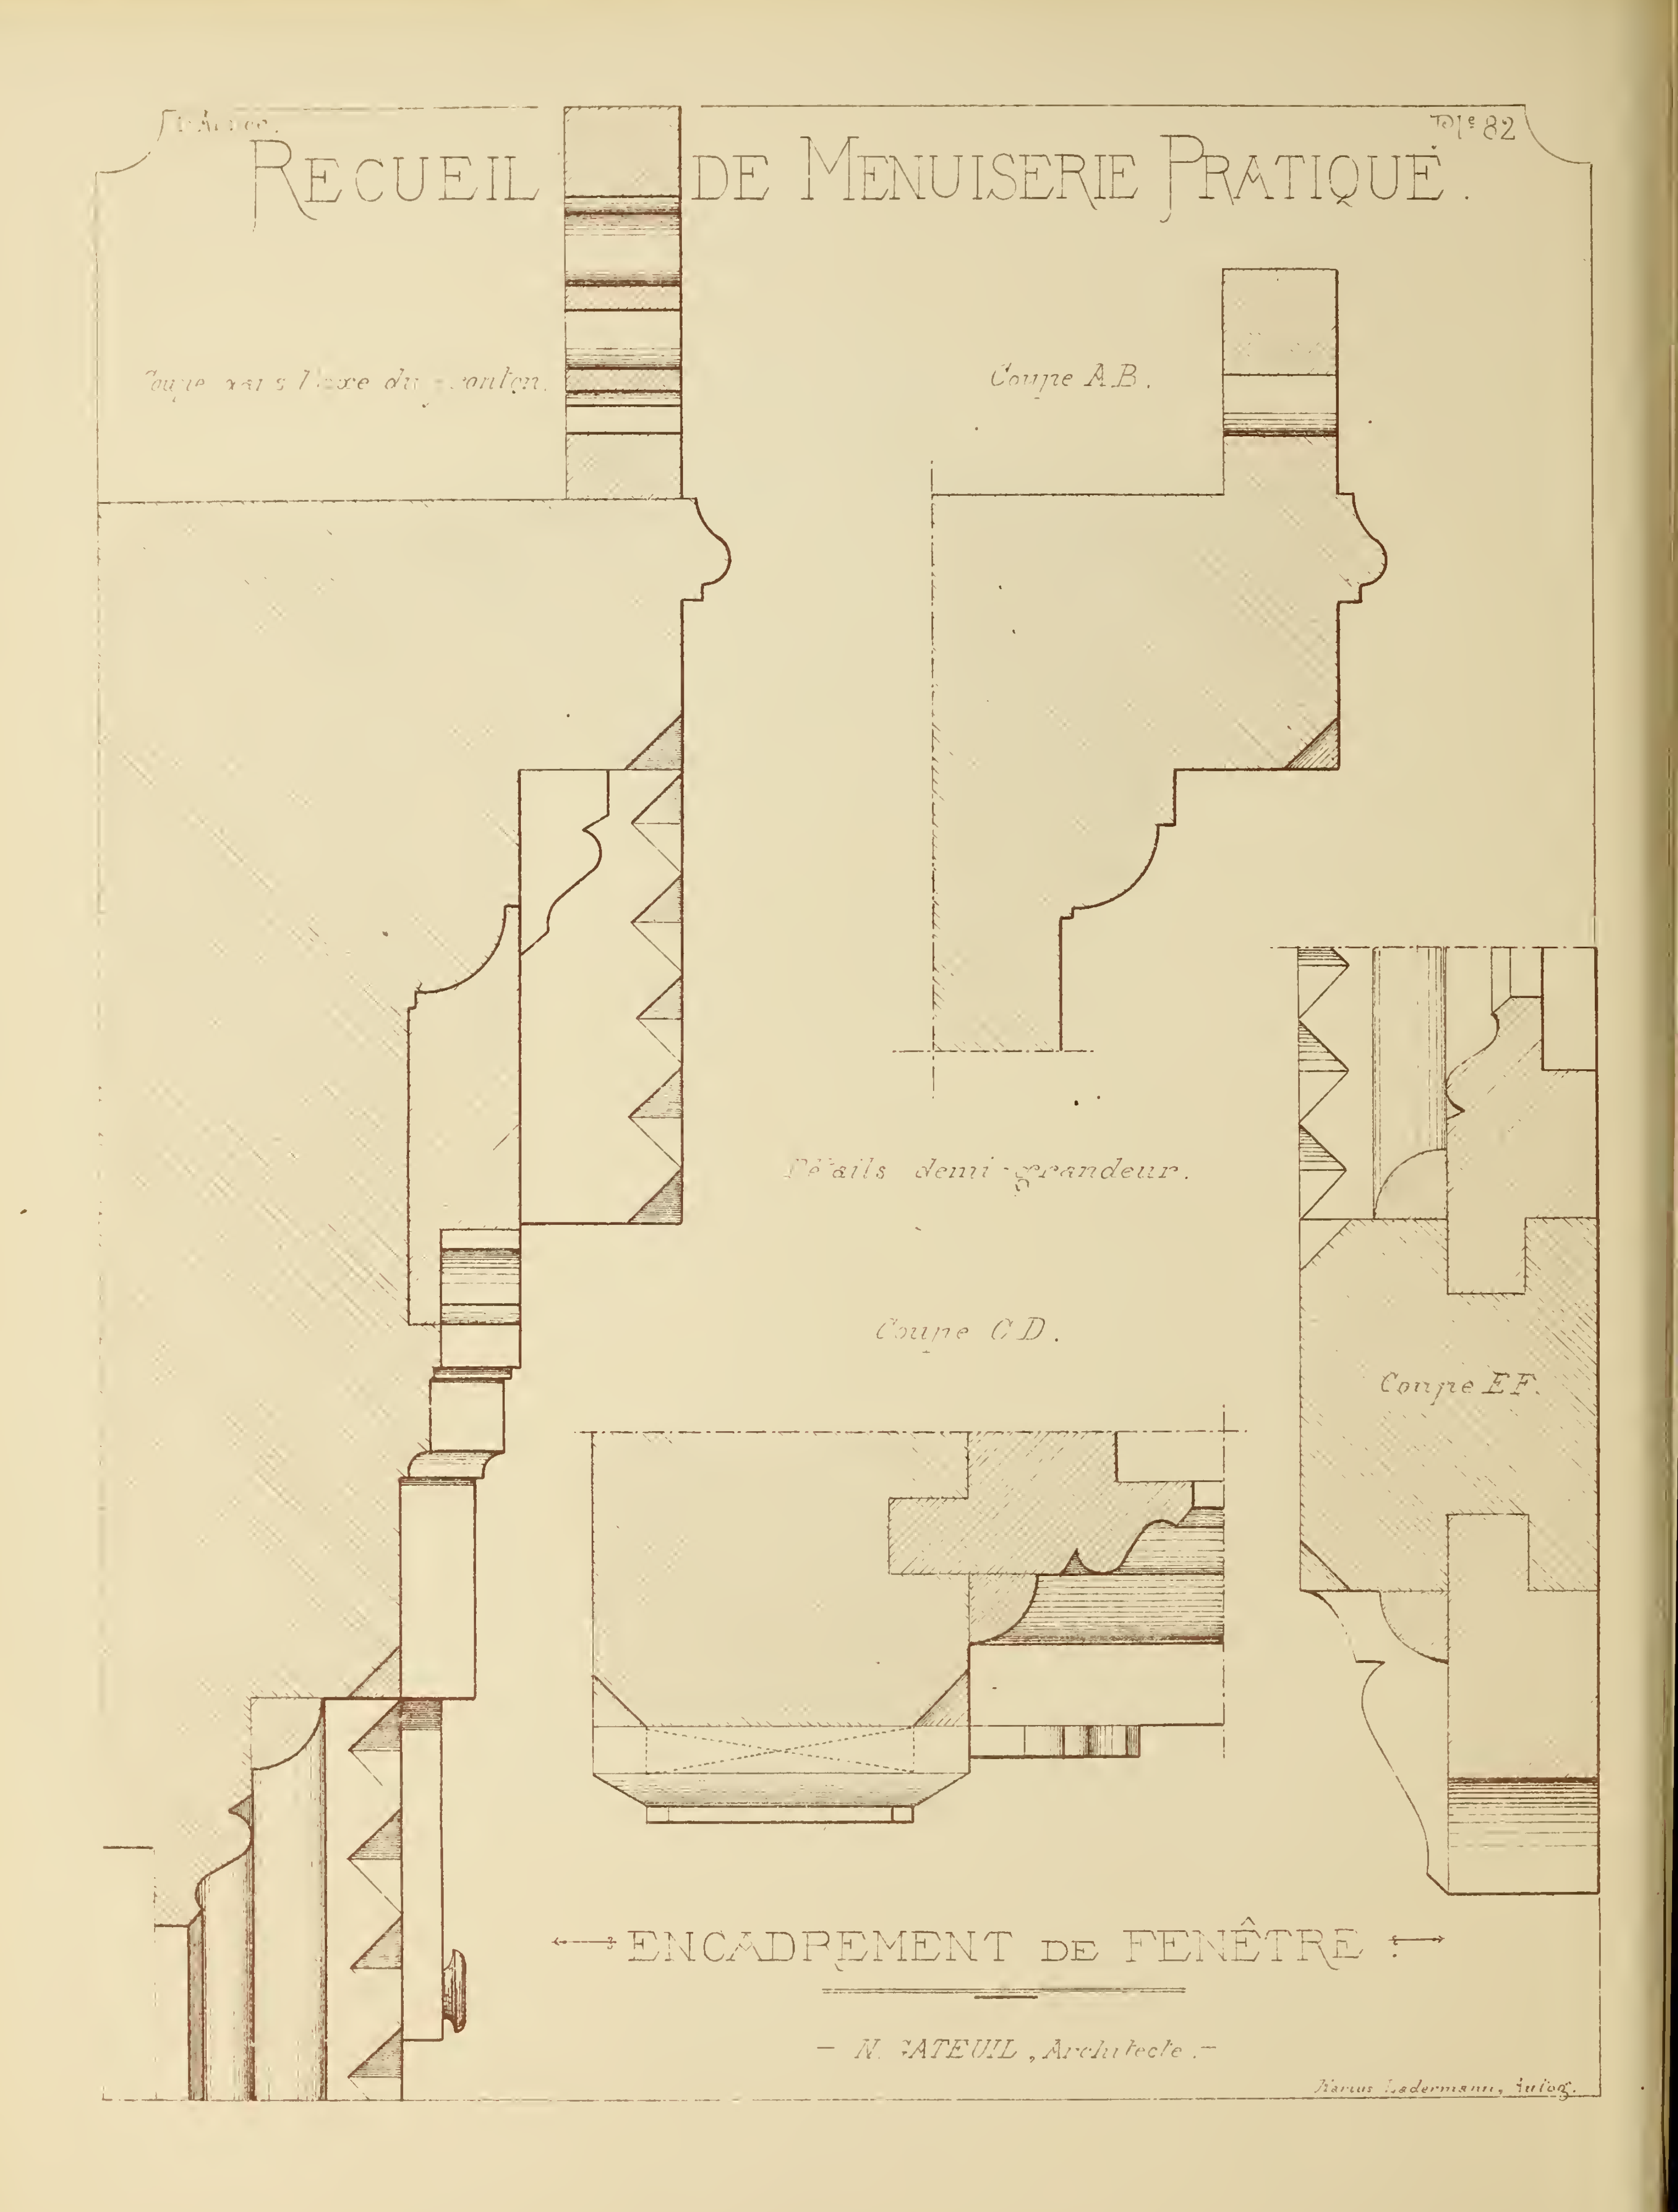

Pl^e 82
RECUEIL DE MENUISERIE PRATIQUE.
Coupe A.B.
Détails demi-grandeur.
Coupe C.D.
Coupe E.F.
ENCADREMENT DE FENÊTRE
— N. GATEUIL, Architecte. —
Marius Ledermann, Autog.

Coupe sur la ligne E F de la Ple 73.
Echelle de 0m,25c pr 1 Mètre.

Coupe sur la ligne G H de la Ple 73,
et Plan de l'angle octogonal.
Echelle de 0m,10c pr 1 Mètre

Coupe sur la ligne A B de la Ple 73.


Profil de 0m,25c pour 1 Mètre

0,15 0,15 0,10 0,15 0,15 0,05

N. GATEUIL, Archite del.

# BUFFET D'ORGUE.
## (DÉTAILS.)

# RECUEIL DE MENUISERIE PRATIQUE.

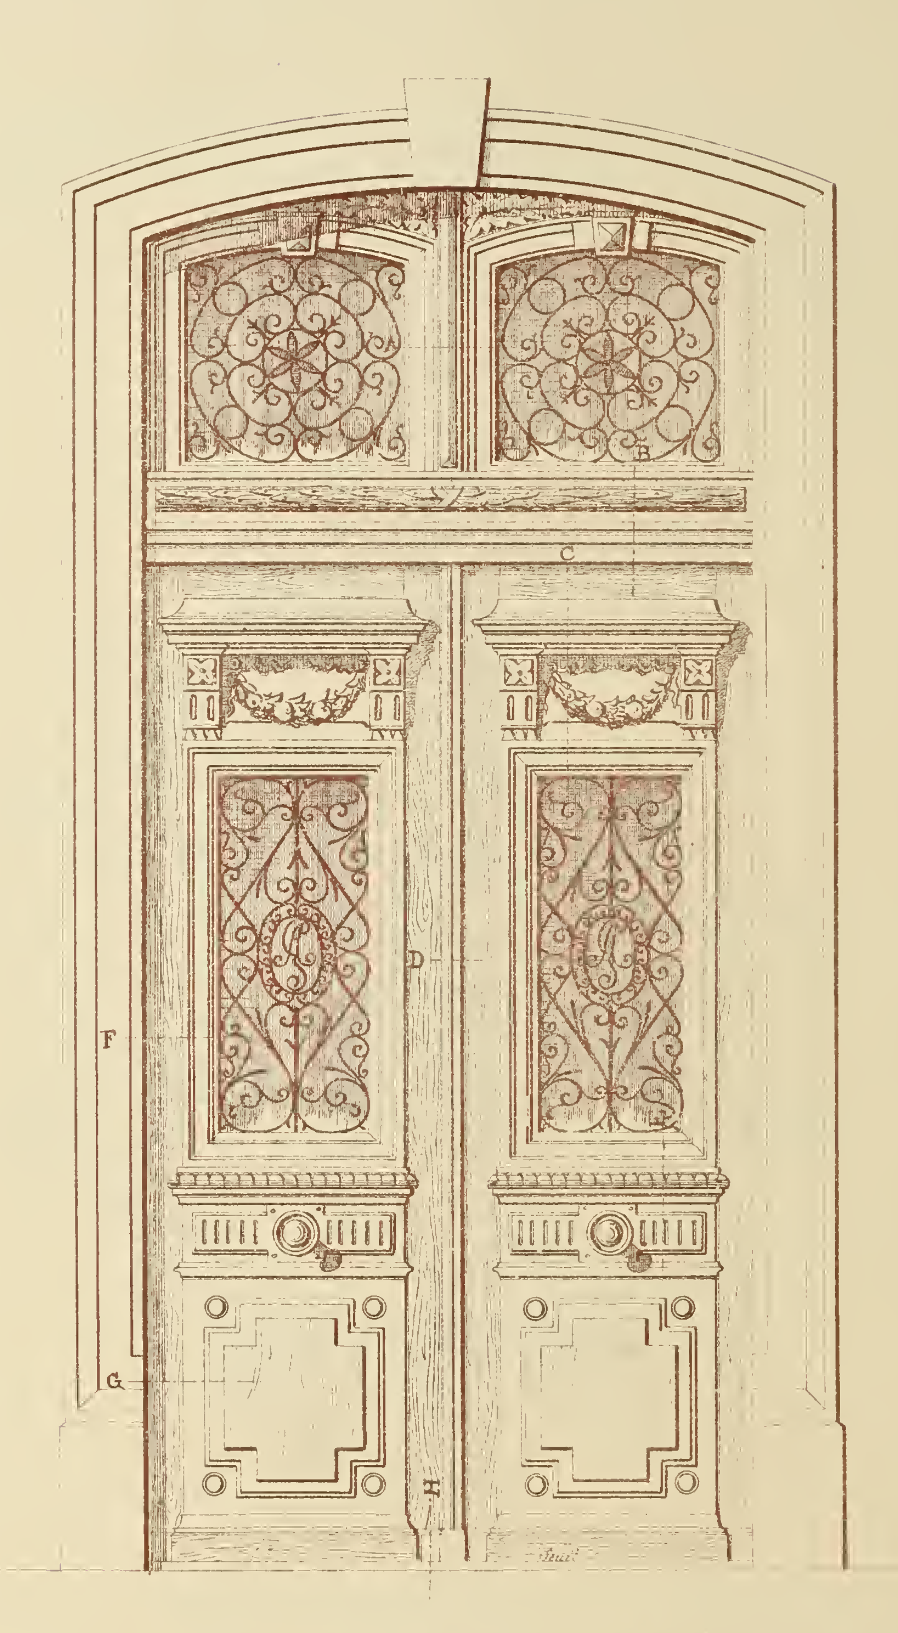



## PORTE D'ENTRÉE VITRÉE

Échelle de 0,05 c. p. M.


— MM. BERTOLINI & GERARD, —

Architectes

# RECUEIL DE MENUISERIE PRATIQUE.

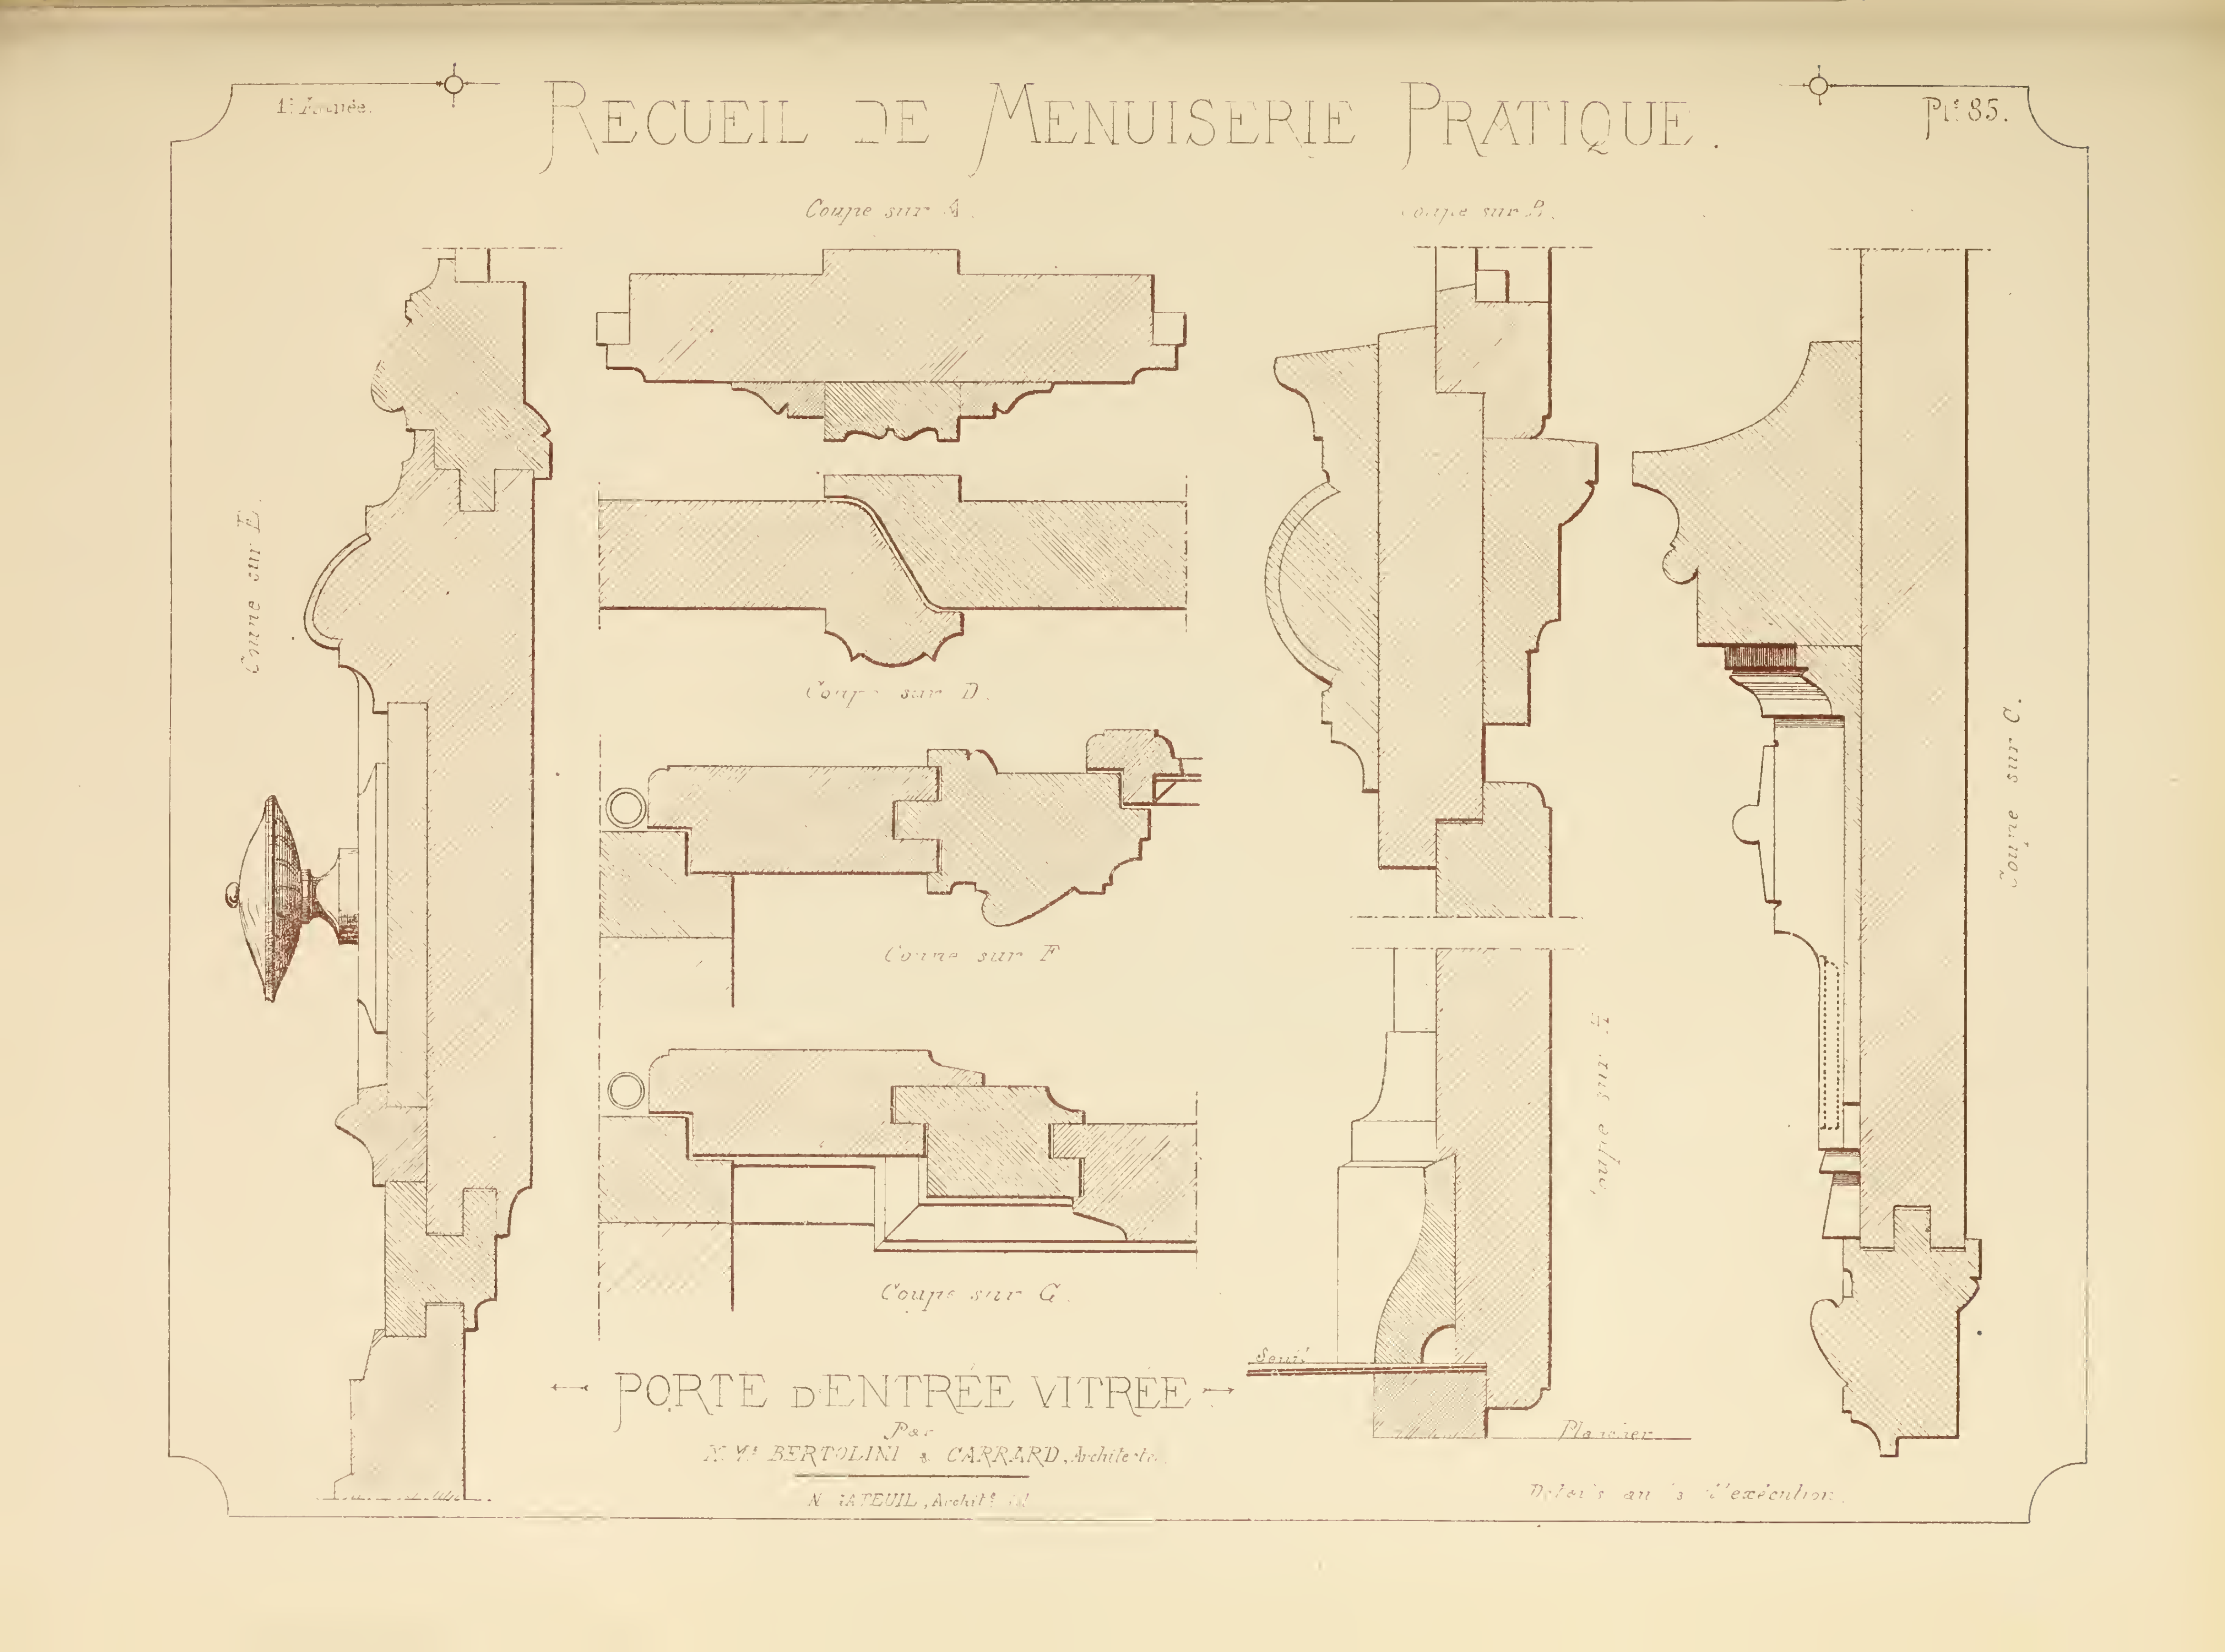

# RECUEIL DE MENUISERIE PRATIQUE.

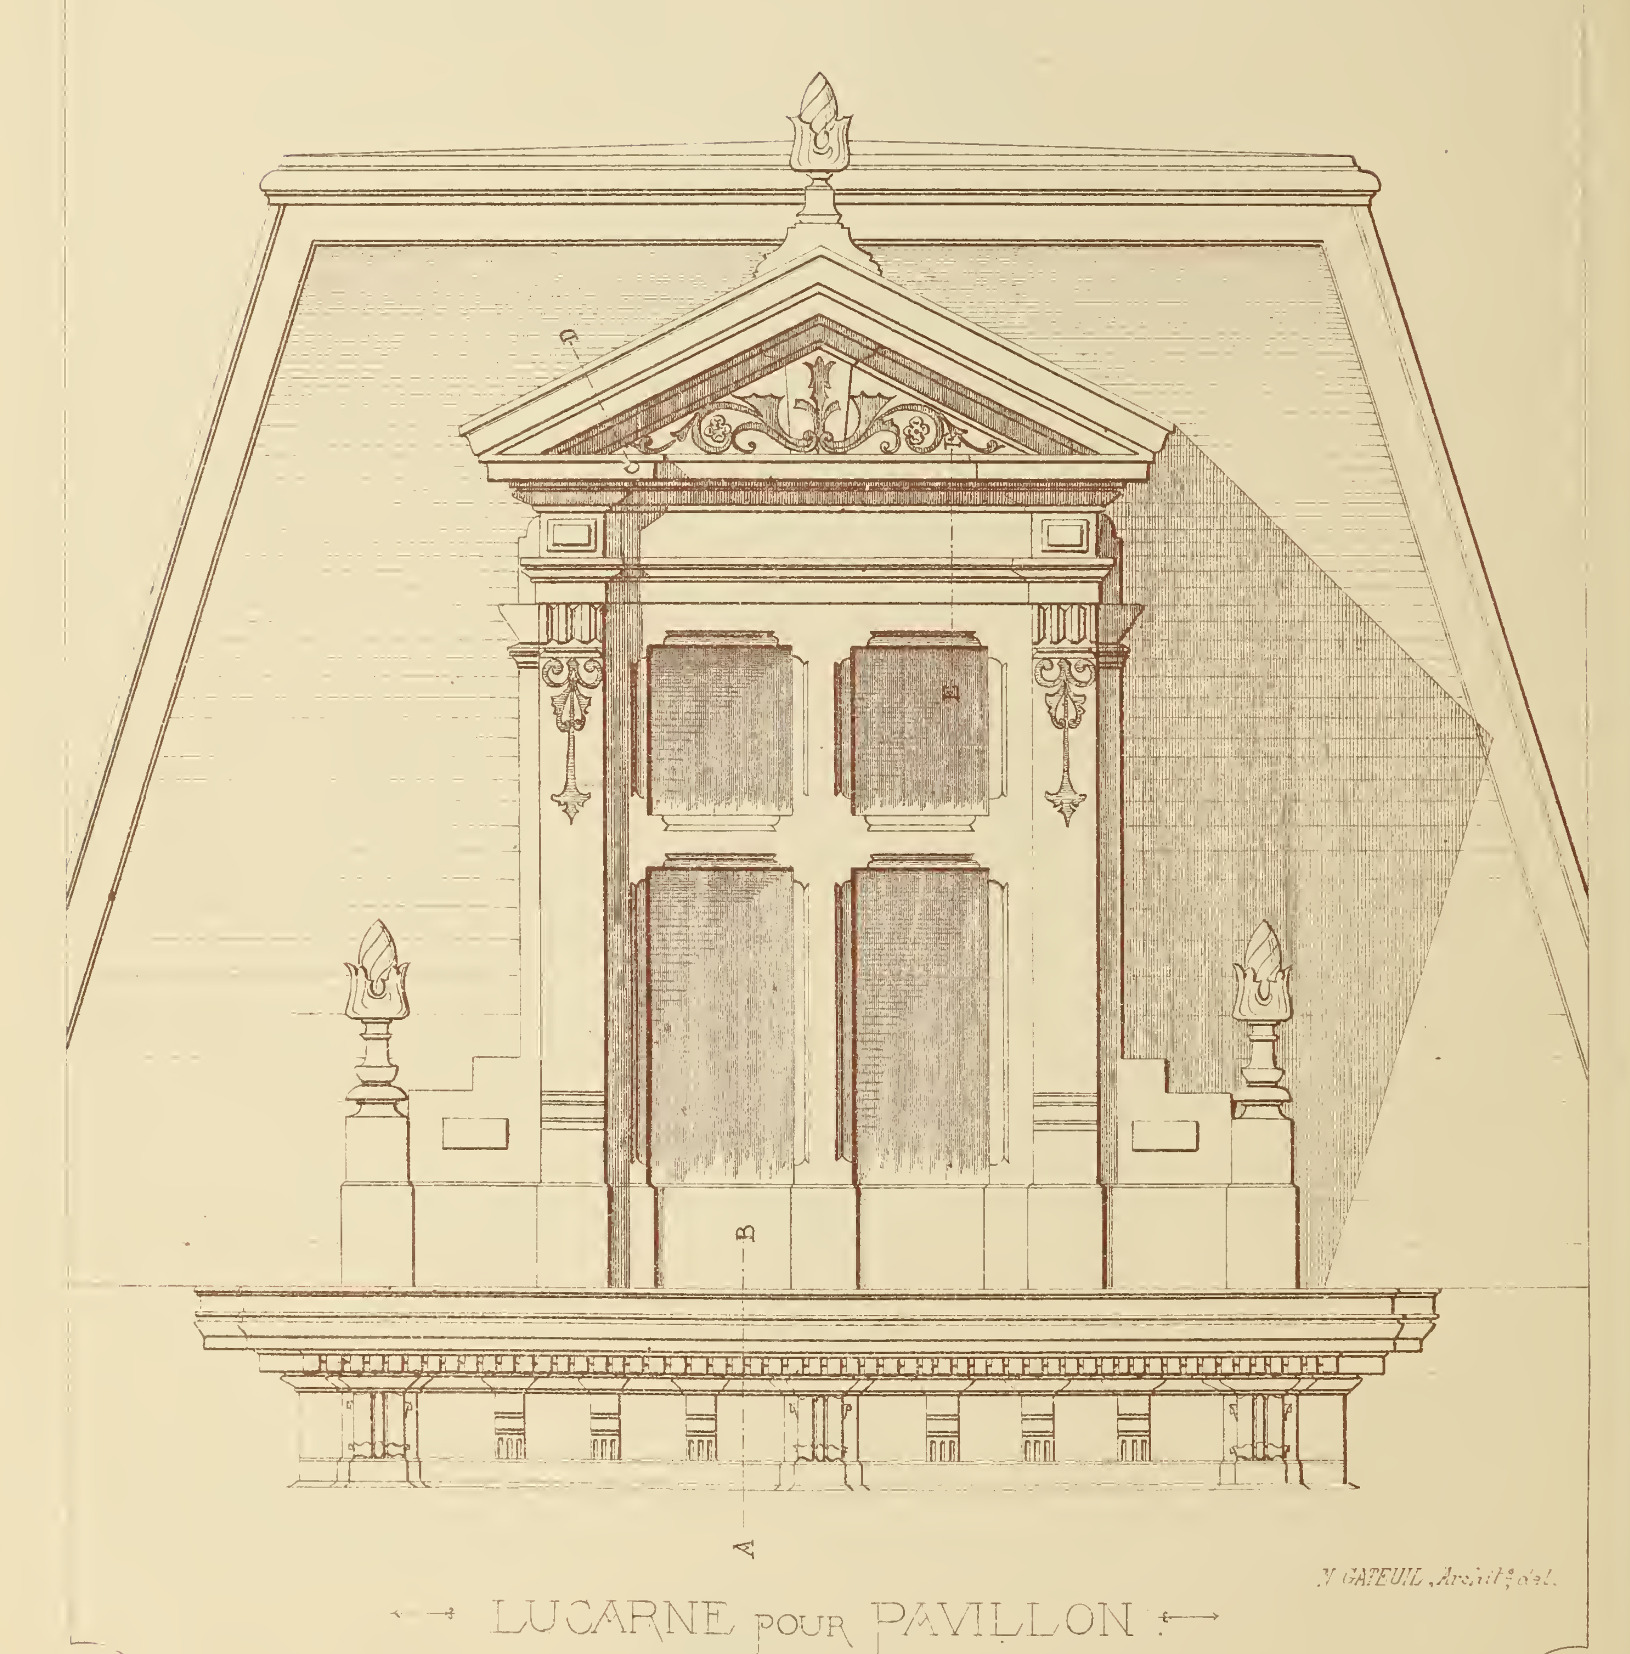



N. GATEUIL, Archit.te del.

## LUCARNE POUR PAVILLON.

Echelle de 0,067 pour Mètre.

L. BEZENCENNET, Architecte.

Marius Esderman, Autog.

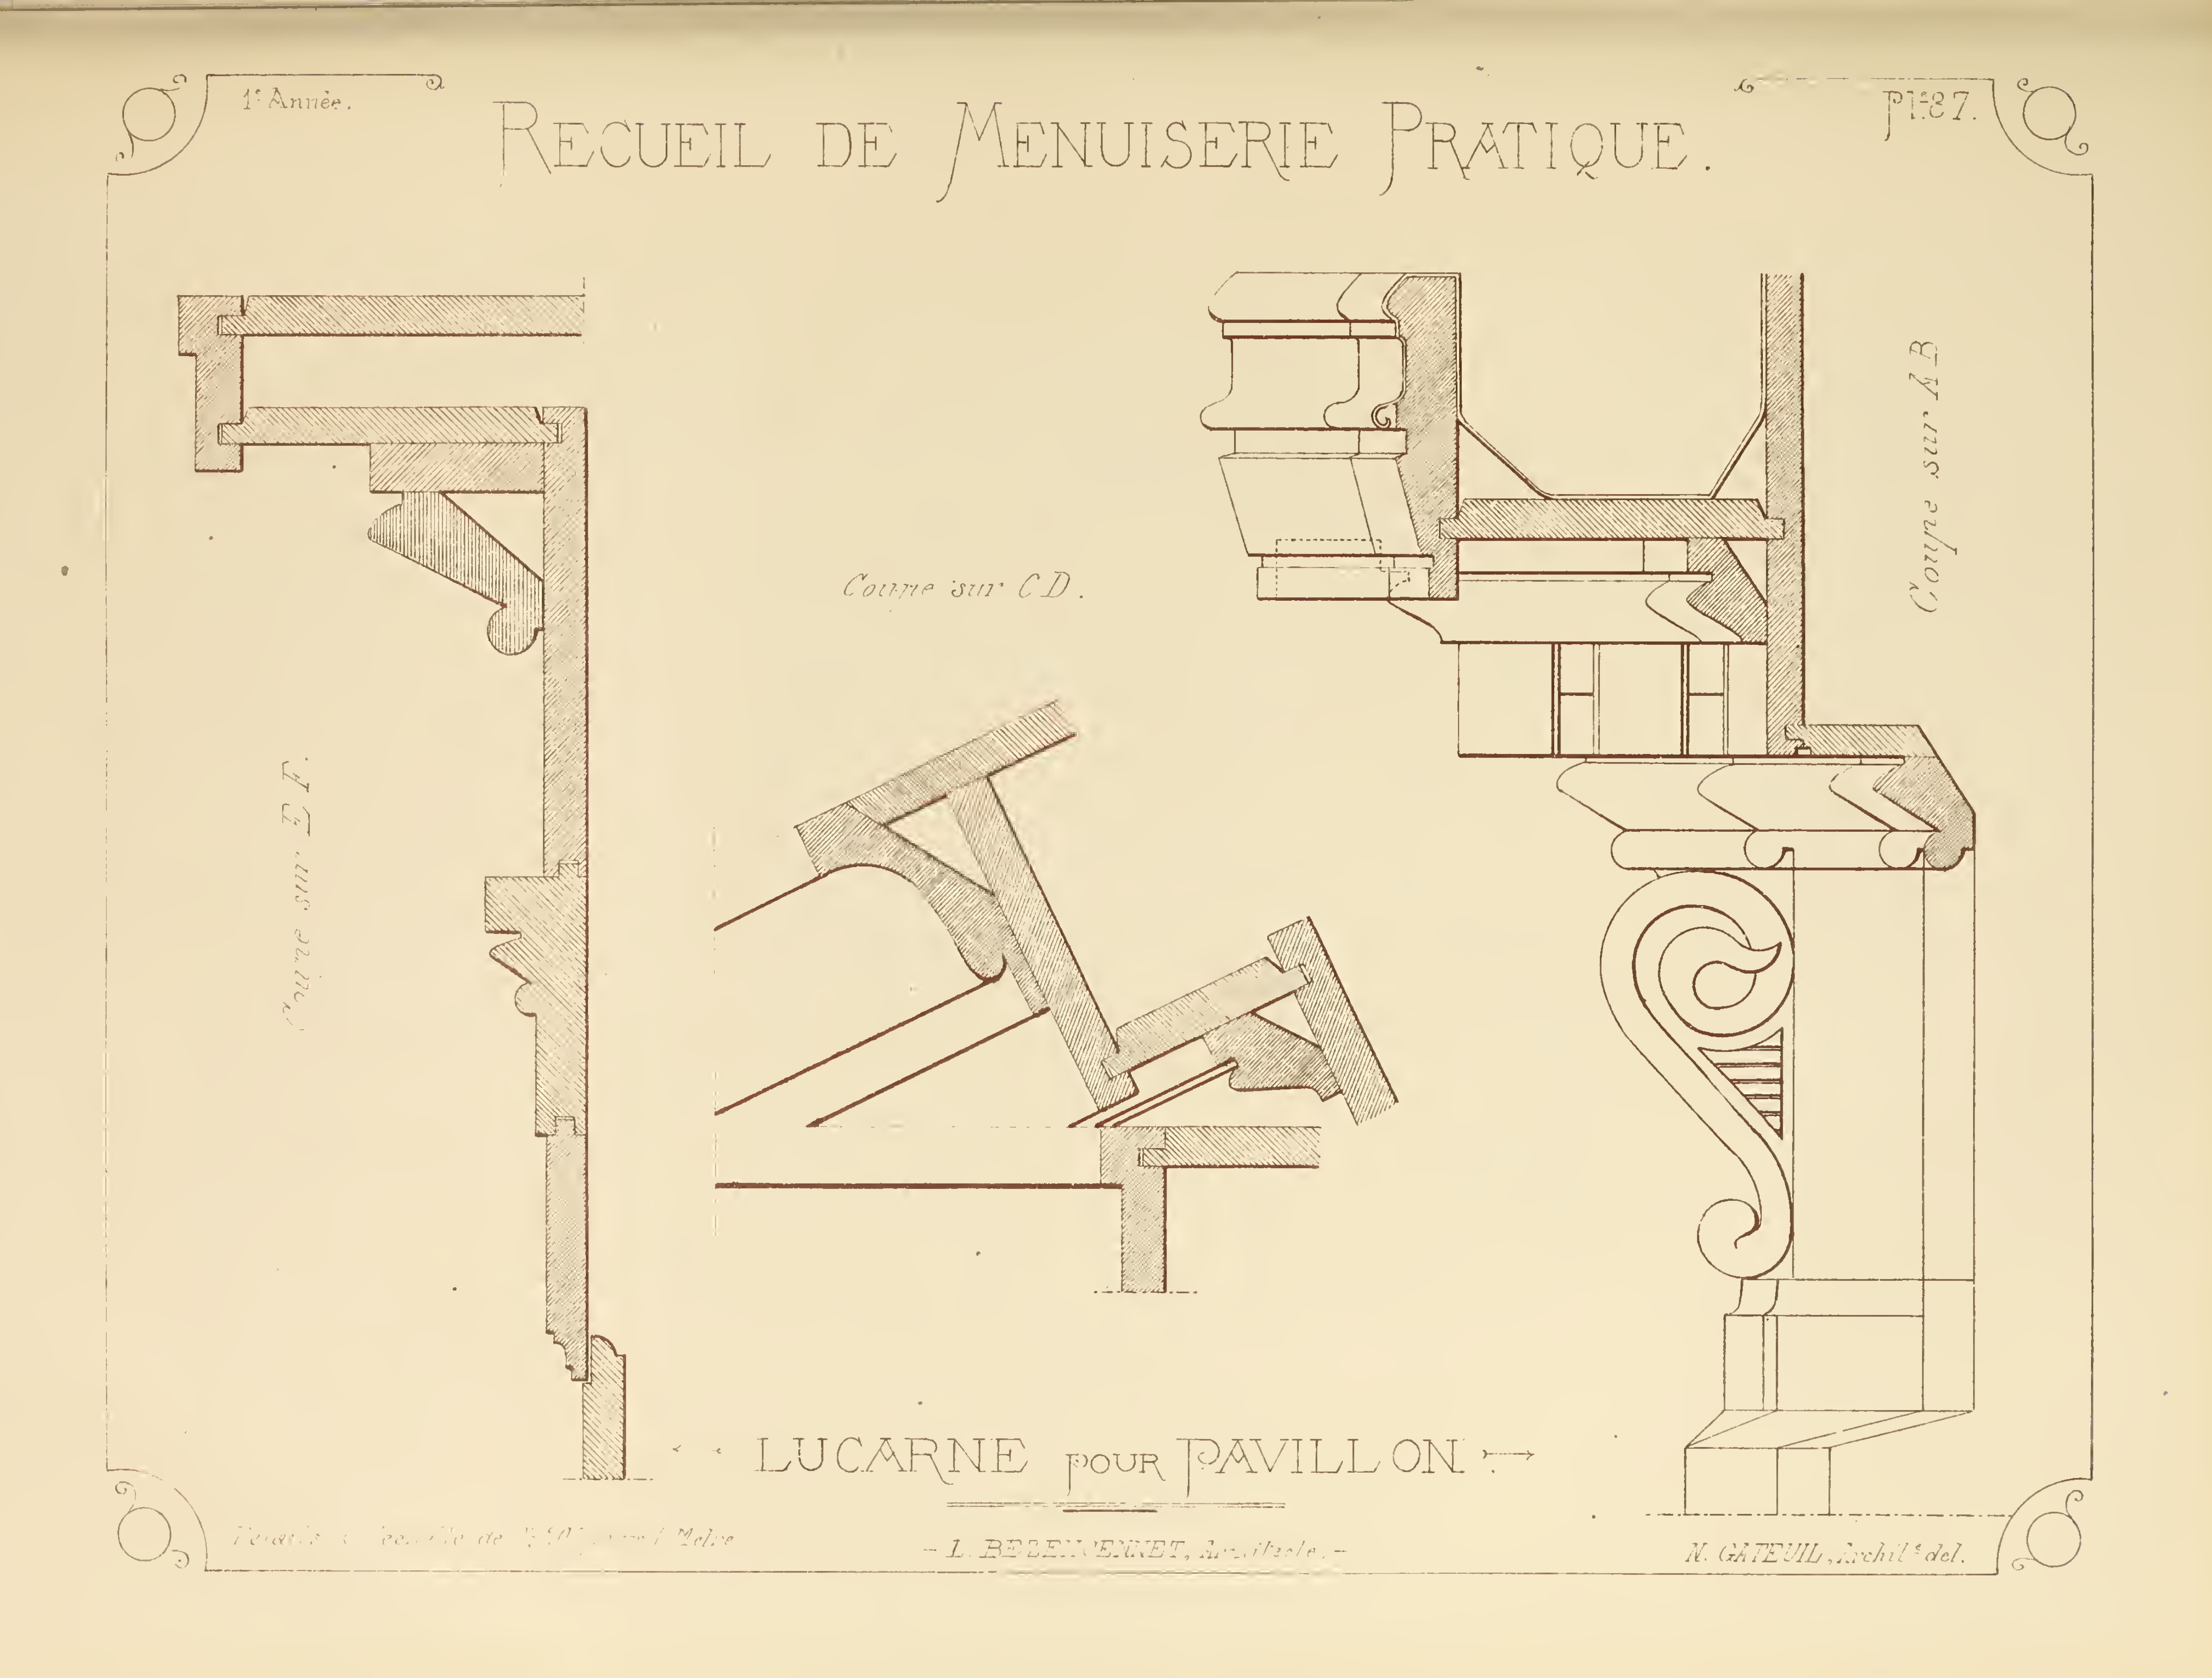
1e Année.
RECUEIL DE MENUISERIE PRATIQUE.
Pl. 87.
Coupe sur E F.
Coupe sur C D.
Coupe sur A B.
LUCARNE pour PAVILLON
N. GATEUIL, Archt.e del.

Face extérieure

Coupe sur E F.

Face intérieure

Coupe sur G H

A B C D E F G H

Coupe sur C D.

0.35

DESSUS DE PORTE.

Imp. Monrocq Paris

Face d'un casier double.

Côté d'un casier double.

# MOBILIER SCOLAIRE

Casiers pour une lingerie de Lycée.

J. FERRAND, Archt.

Echelle de 0,05 par 1 Mètre.


Chaque case comporte le menu linge d'un élève. Toutes les séparations sont en toile métallique pour laisser circuler l'air.


N. GATEUIL, Archt. del.

Imp Monrocq Paris.


MOBILIER SCOLAIRE.


J. FERRAND, Architecte

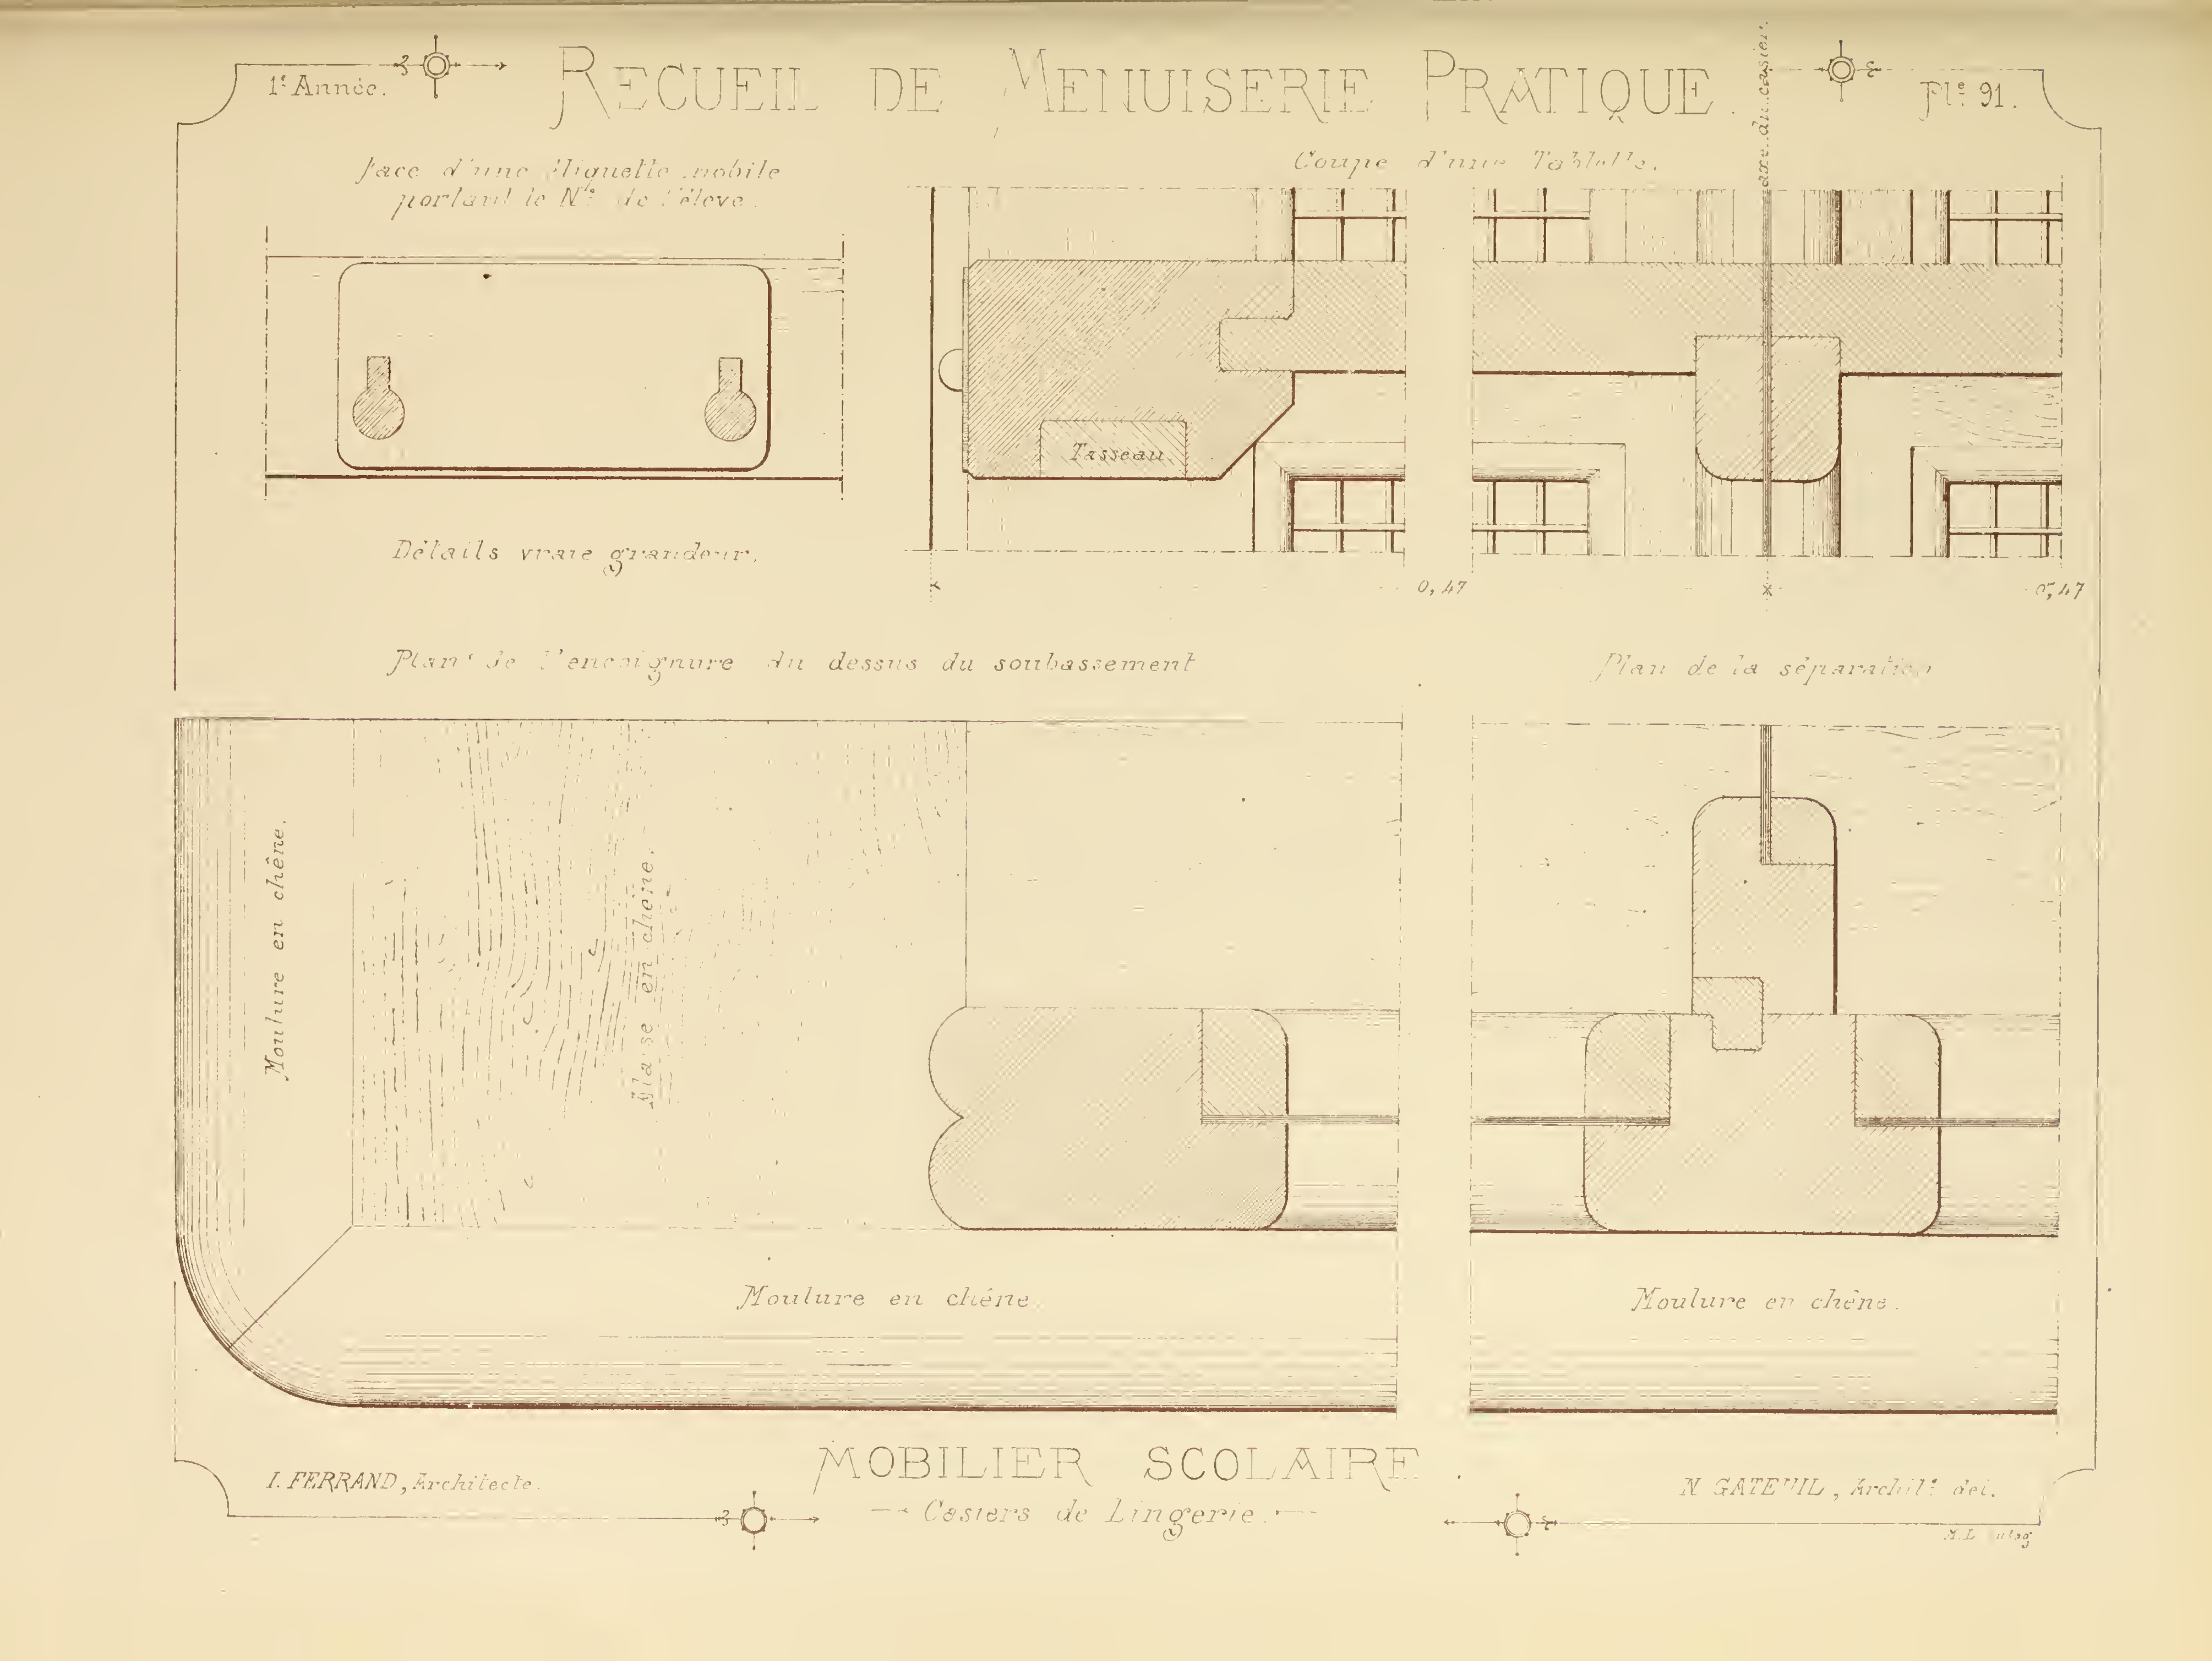
1re Année.
RECUEIL DE MENUISERIE PRATIQUE.
Pl. 91.
Face d'une étiquette mobile portant le No. de l'élève.
Coupe d'une Tablette.
axe du casier.
Tasseau
Détails vraie grandeur.
0,47
0,47
Plan de l'encoignure du dessus du soubassement
Plan de la séparation
Moulure en chêne.
Alaise en chêne.
Moulure en chêne.
Moulure en chêne.
I. FERRAND, Architecte.
MOBILIER SCOLAIRE.
Casiers de Lingerie.
N. GATEUIL, Archit. del.

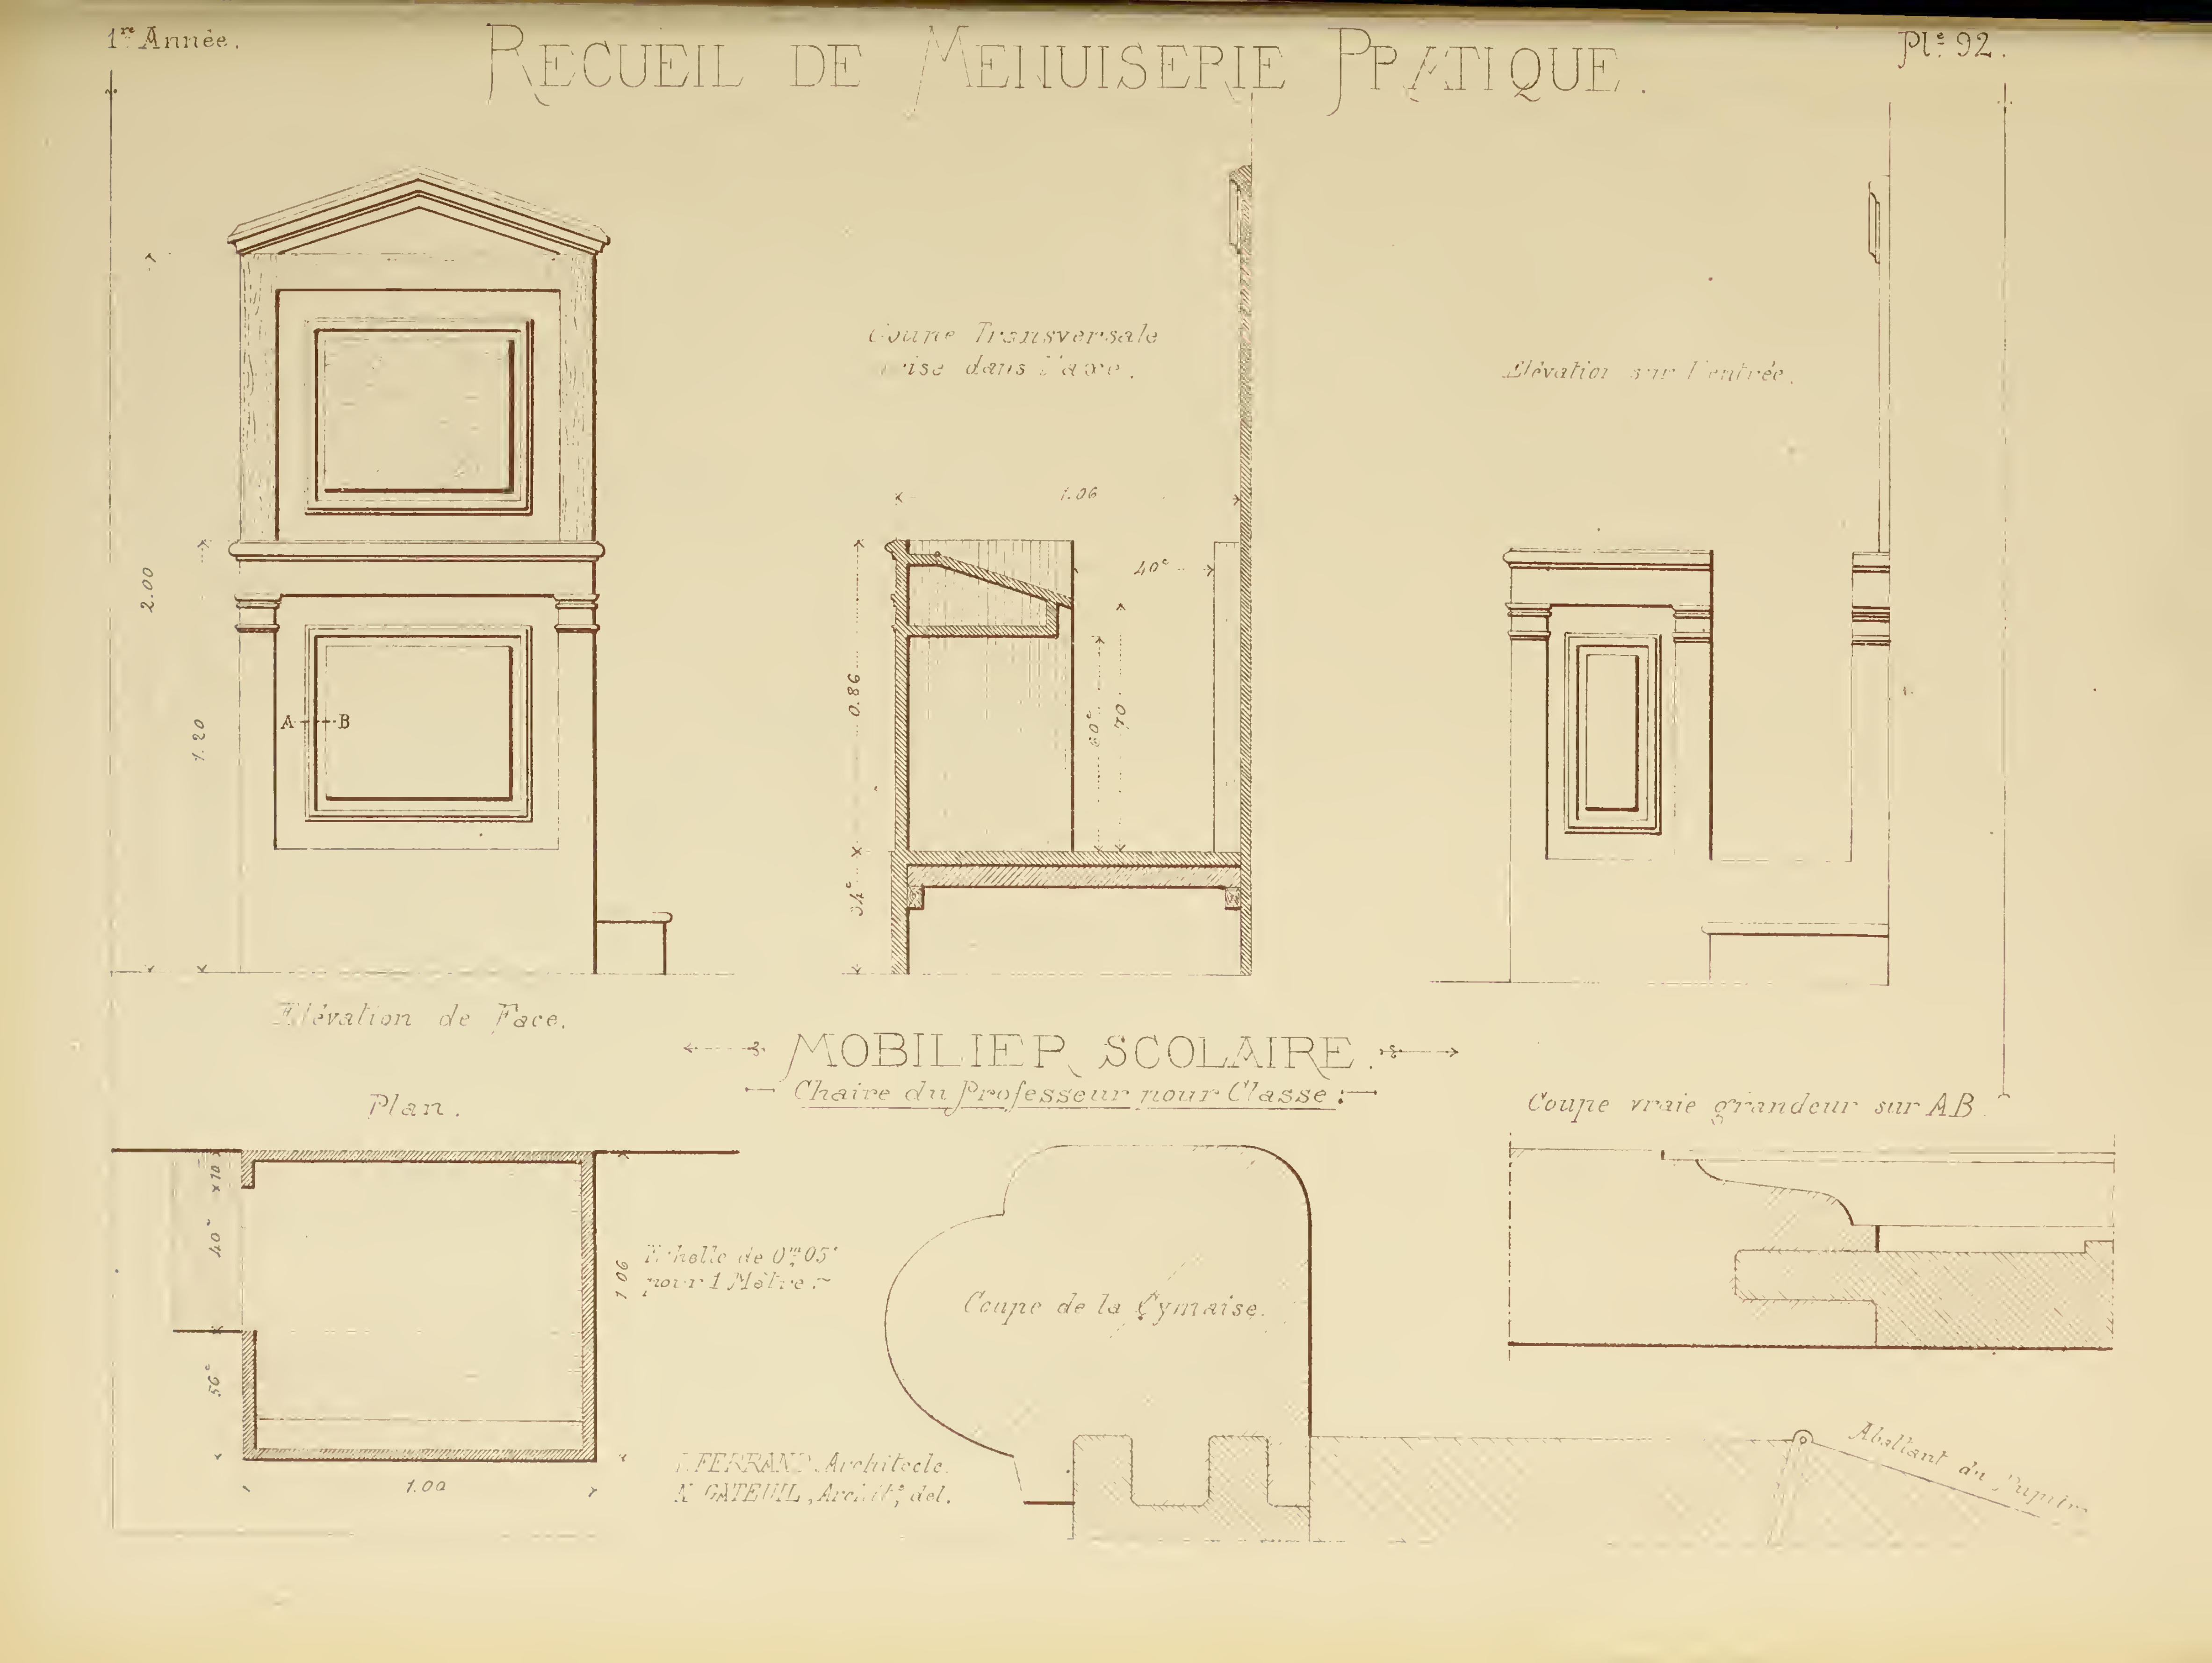

2.00
1.20
A B
Élévation de Face.
Coupe Transversale prise dans l'axe.
1.06
40c
0.86
60c
70
34c
Élévation sur l'entrée.
MOBILIER SCOLAIRE.
Chaire du Professeur pour Classe :
Plan.
10
40c
56c
1.06
1.00
Échelle de 0m,05 pour 1 Mètre.
Coupe de la Cymaise.
Coupe vraie grandeur sur AB.
Abattant du Pupitre
J. FERRAND, Architecte.
X. GATEUIL, Archite, del.

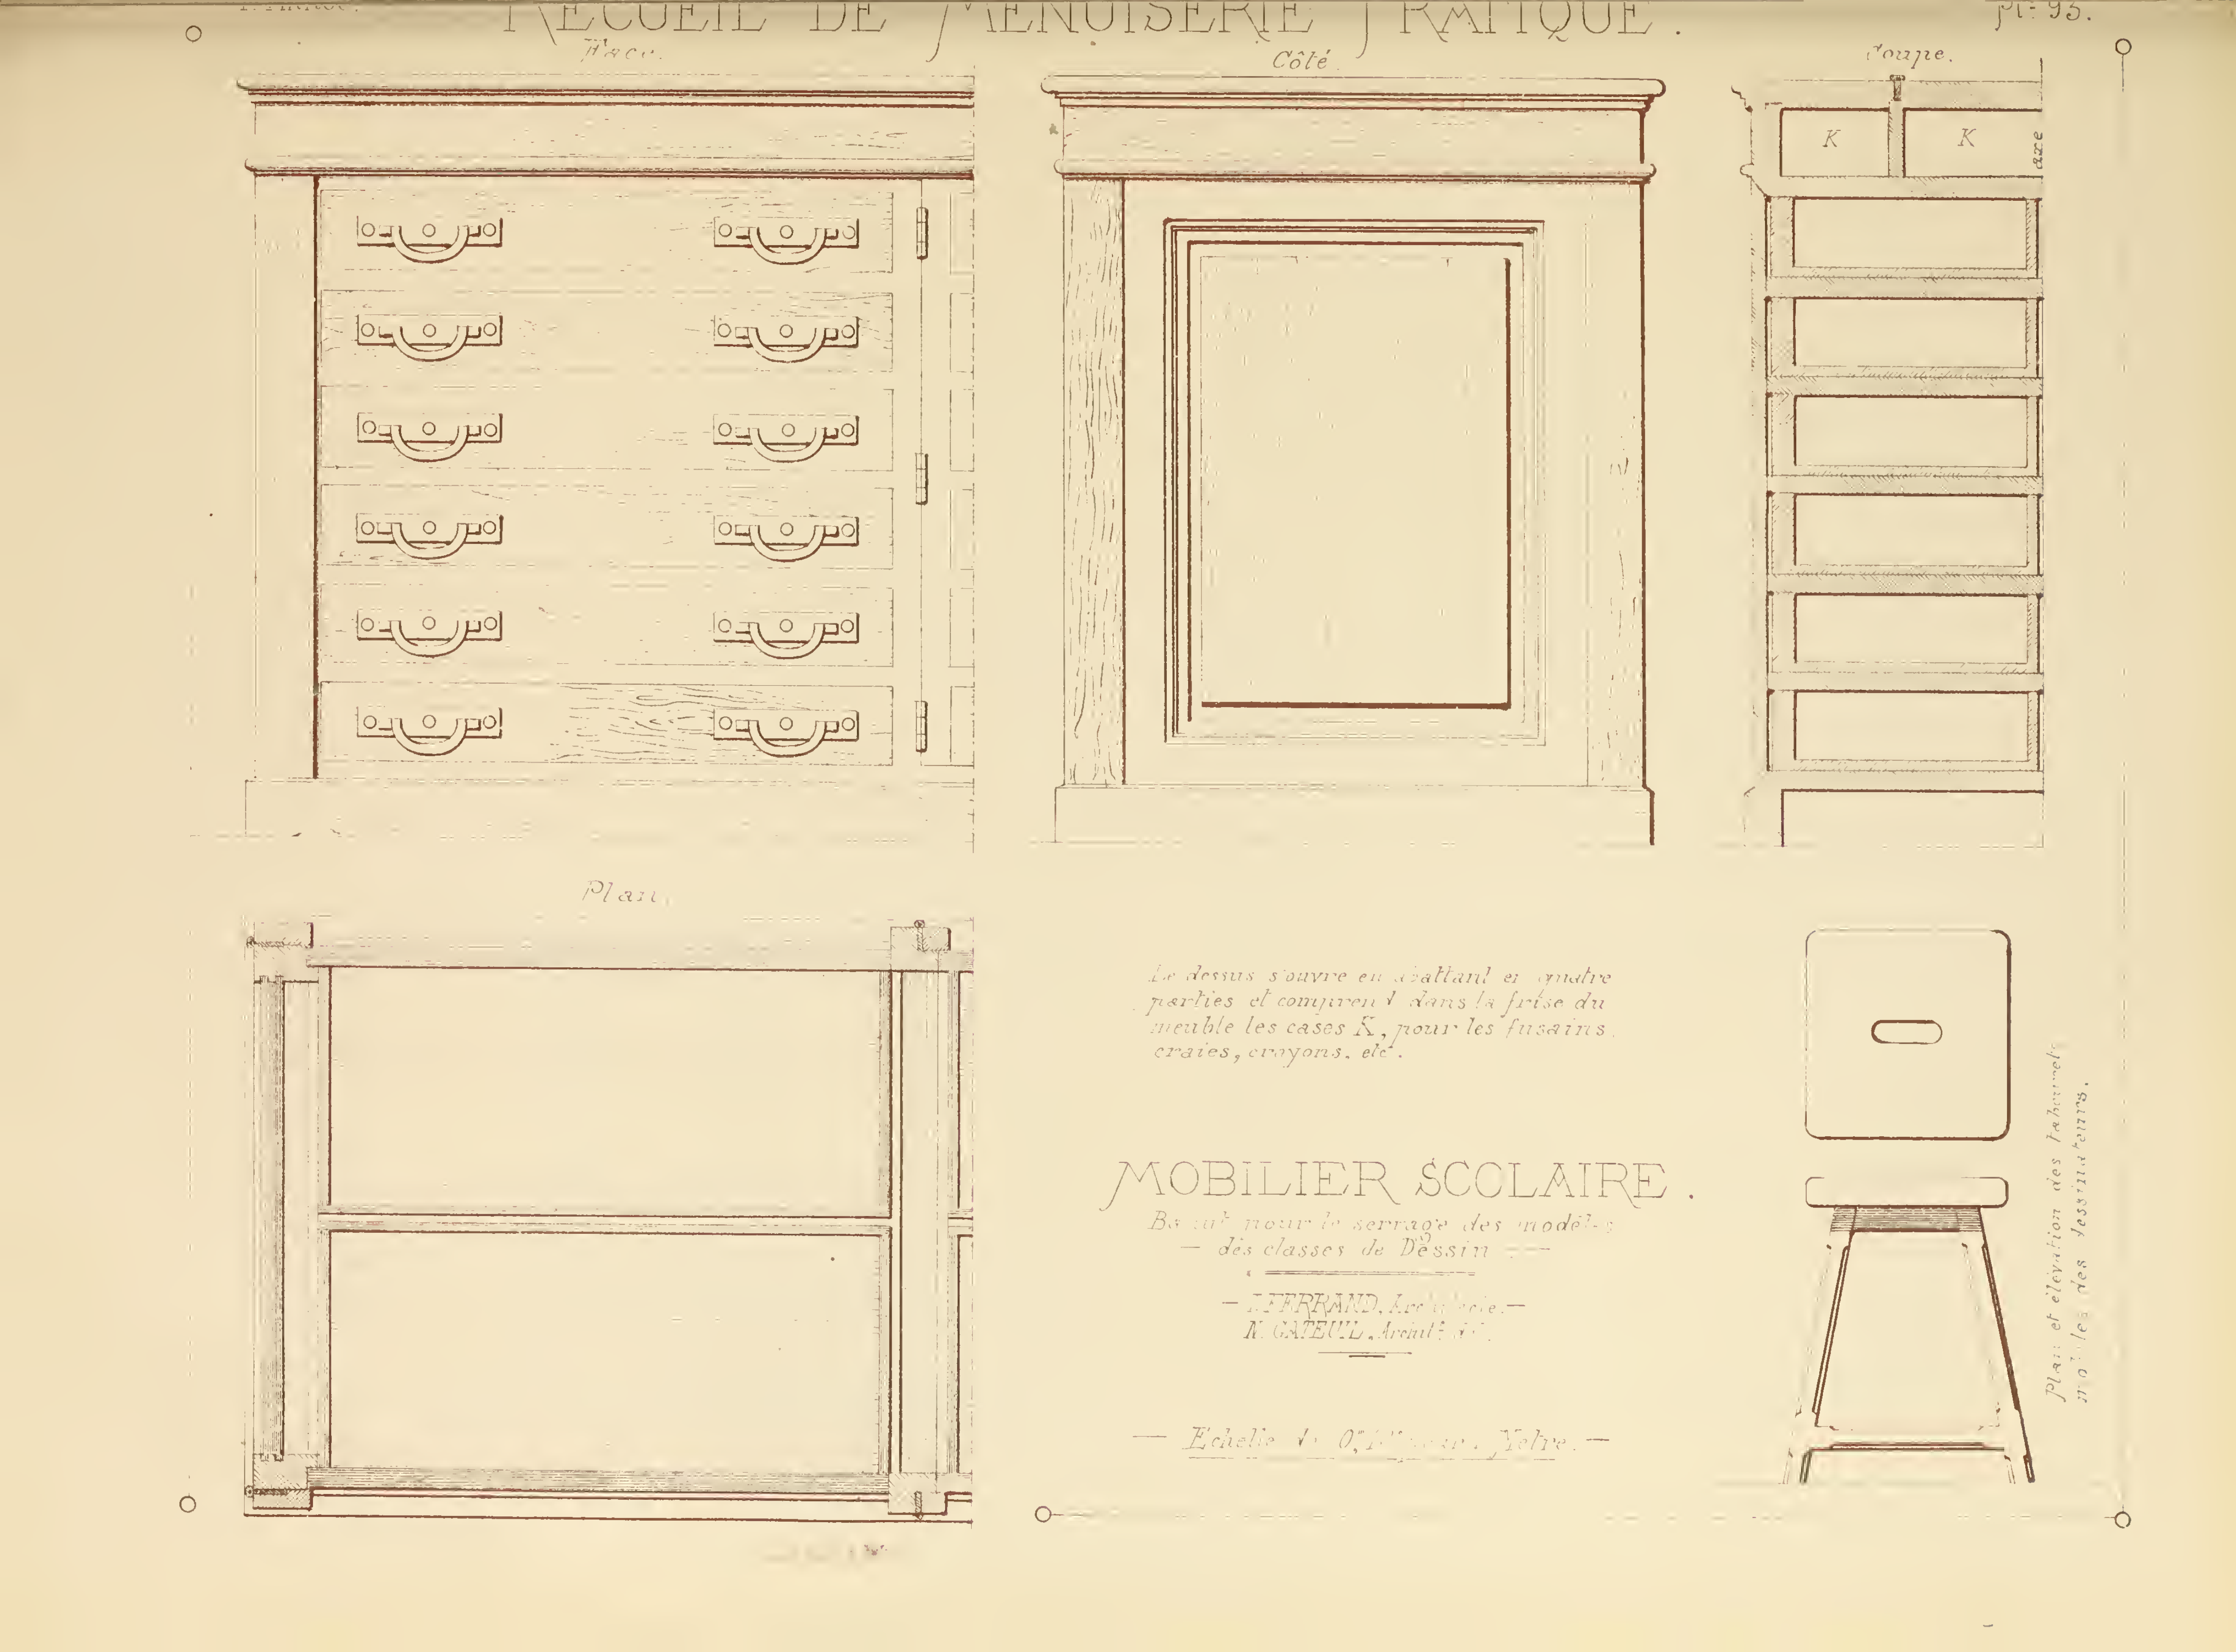
Face.
Côté.
Coupe.
K
K
axe
Plan.
Le dessus s'ouvre en abattant en quatre parties et comprend dans la frise du meuble les cases K, pour les fusains, craies, crayons, etc.
MOBILIER SCOLAIRE.
Bahut pour le serrage des modèles des classes de Dessin
— J. FERRAND, Architecte. —
N. GATEUIL, Archit.
— Echelle de 0m10 pour Mètre. —
Plan et élévation des tabourets modèles des dessinateurs.

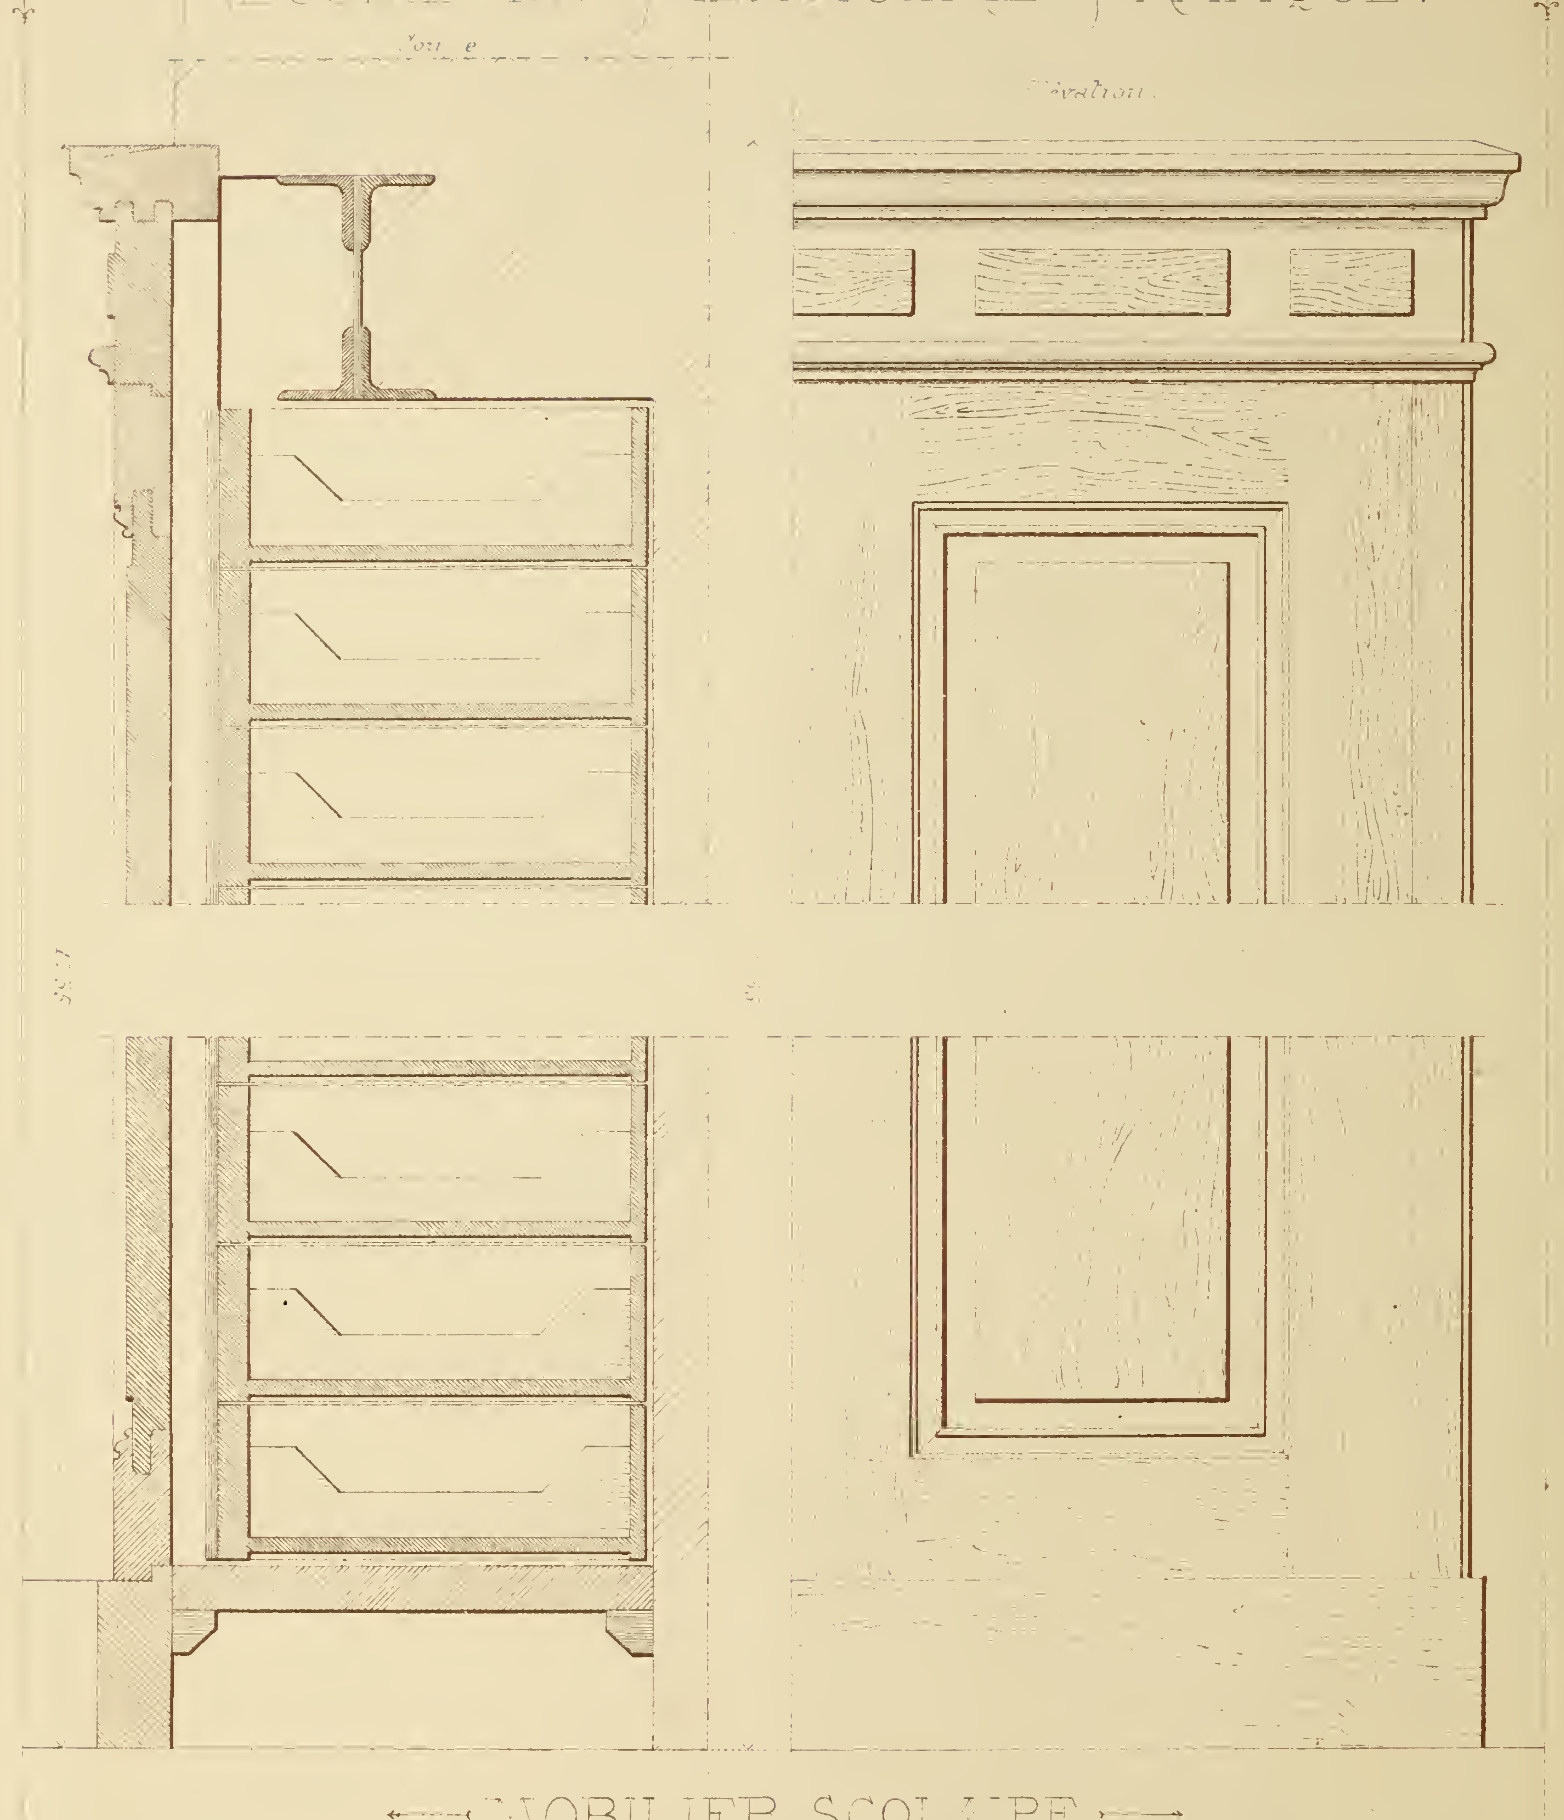

MOBILIER SCOLAIRE.

— Casiers pour le serrage de l'argenterie d'un Lycée. —

Echelle de $0^m,20^c$ pour 1 Mètre.

J. FERRAND, Architecte.

N. ATEUIL, Archte del.

Chacune des cases A, B, C, contient la serviette, le rouleau, la timbale, la cuillère, la fourchette et le couteau. (Chaque tiroir est fait pour dix cases)

Plan des Tiroirs

0,25

A

B

C

S

K

K

(Nota: Chaque tiroir contient dix cases.)

Coupe des Tiroirs.

Tous les tiroirs sont fermés par la Charnière continue S, dont les garçons de réfectoire ont la clé. Le dépensier responsable de tout, ferme ensuite la porte K.

Détails demi-grandeur

## MOBILIER SCOLAIRE

Casiers pour le serrage de l'argenterie d'un lycée

I. FERRAND, Architecte

H. GATEUIL Archte del

M. L. sculp.

# RECUEIL DE MENUISERIE PRATIQUE



## MOBILIER SCOLAIRE


Détails de Menuiseries des séquestrés d'un Lycée.

J. FERRAND, Archite
X. LATEUIL, Archt del.

Imp Monrocq Paris

# RECUEIL DE MENUISERIE PRATIQUE

Dessous de la Corniche.

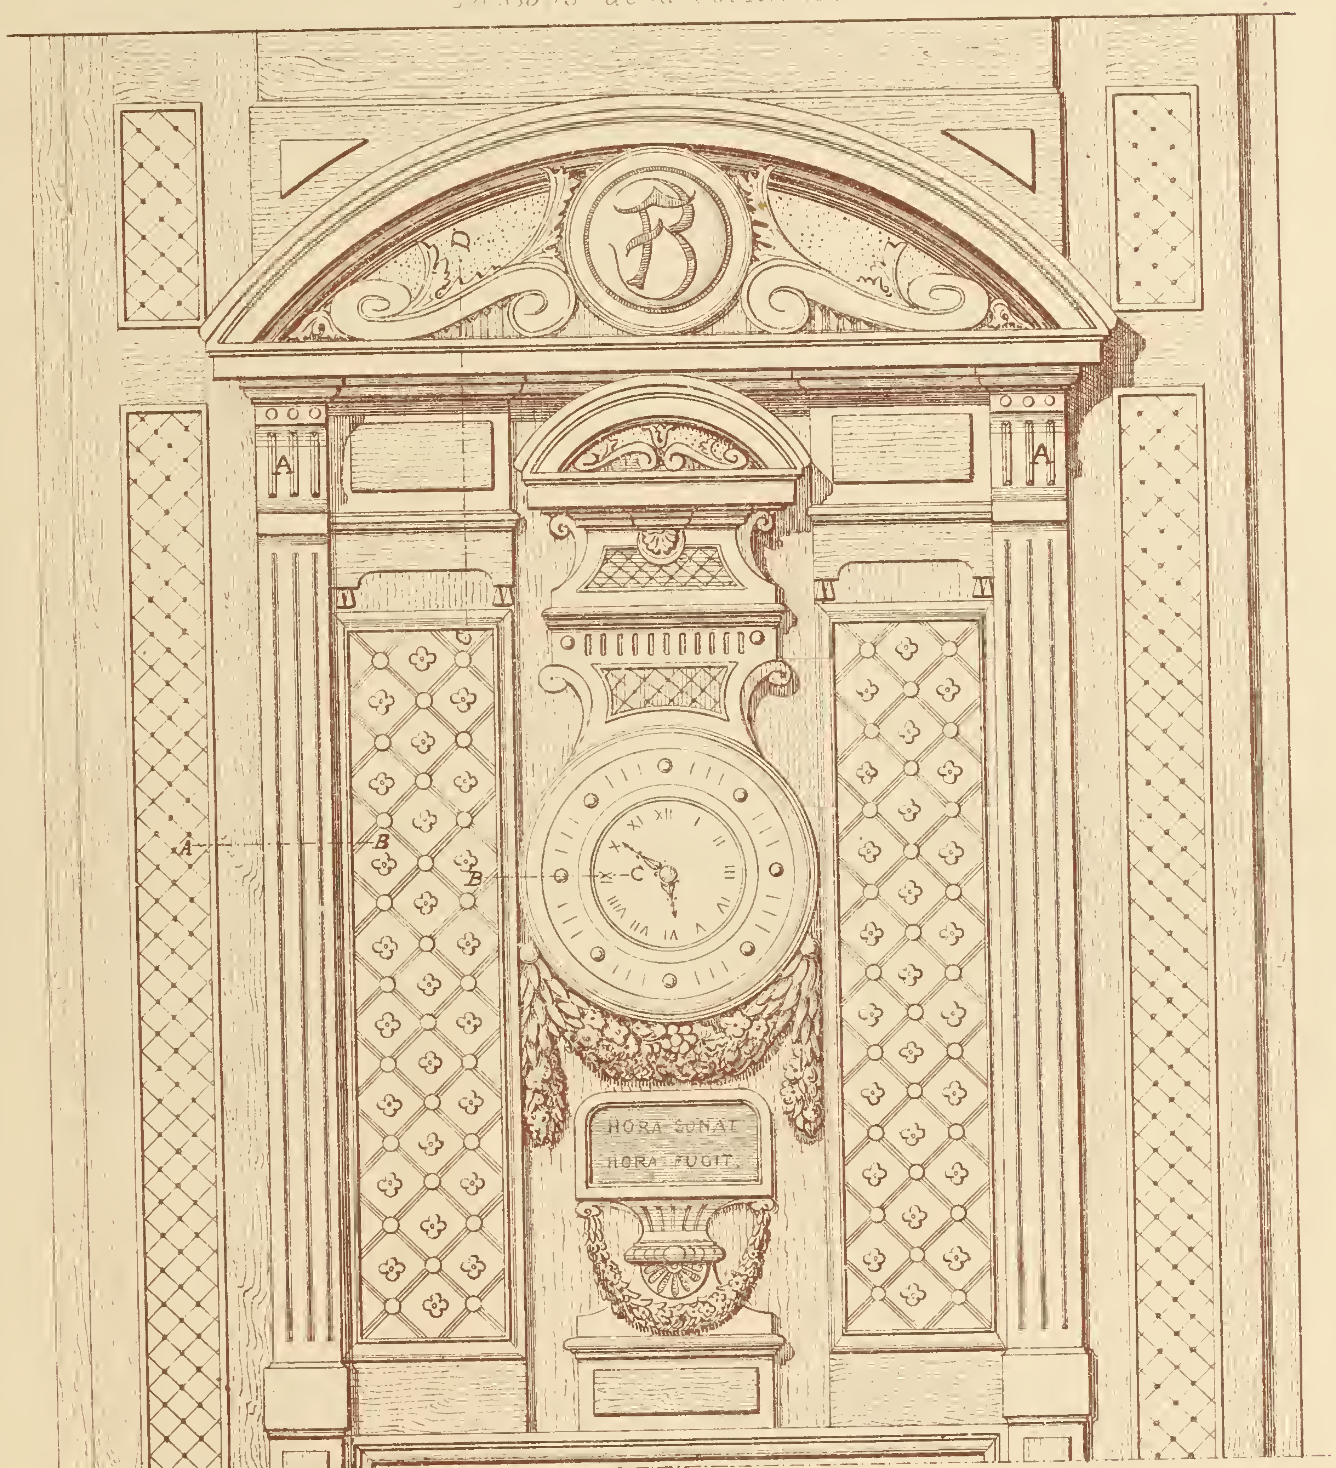


## DÉCORATION EN BOIS POUR CHEMINÉE DE SALLE A MANGER


N. GATEUIL, Architecte

Echelle de 0m 10c pour 1 Mètre.



Imp Monrocq Paris

# RECUEIL DE MENUISERIE PRATIQUE.

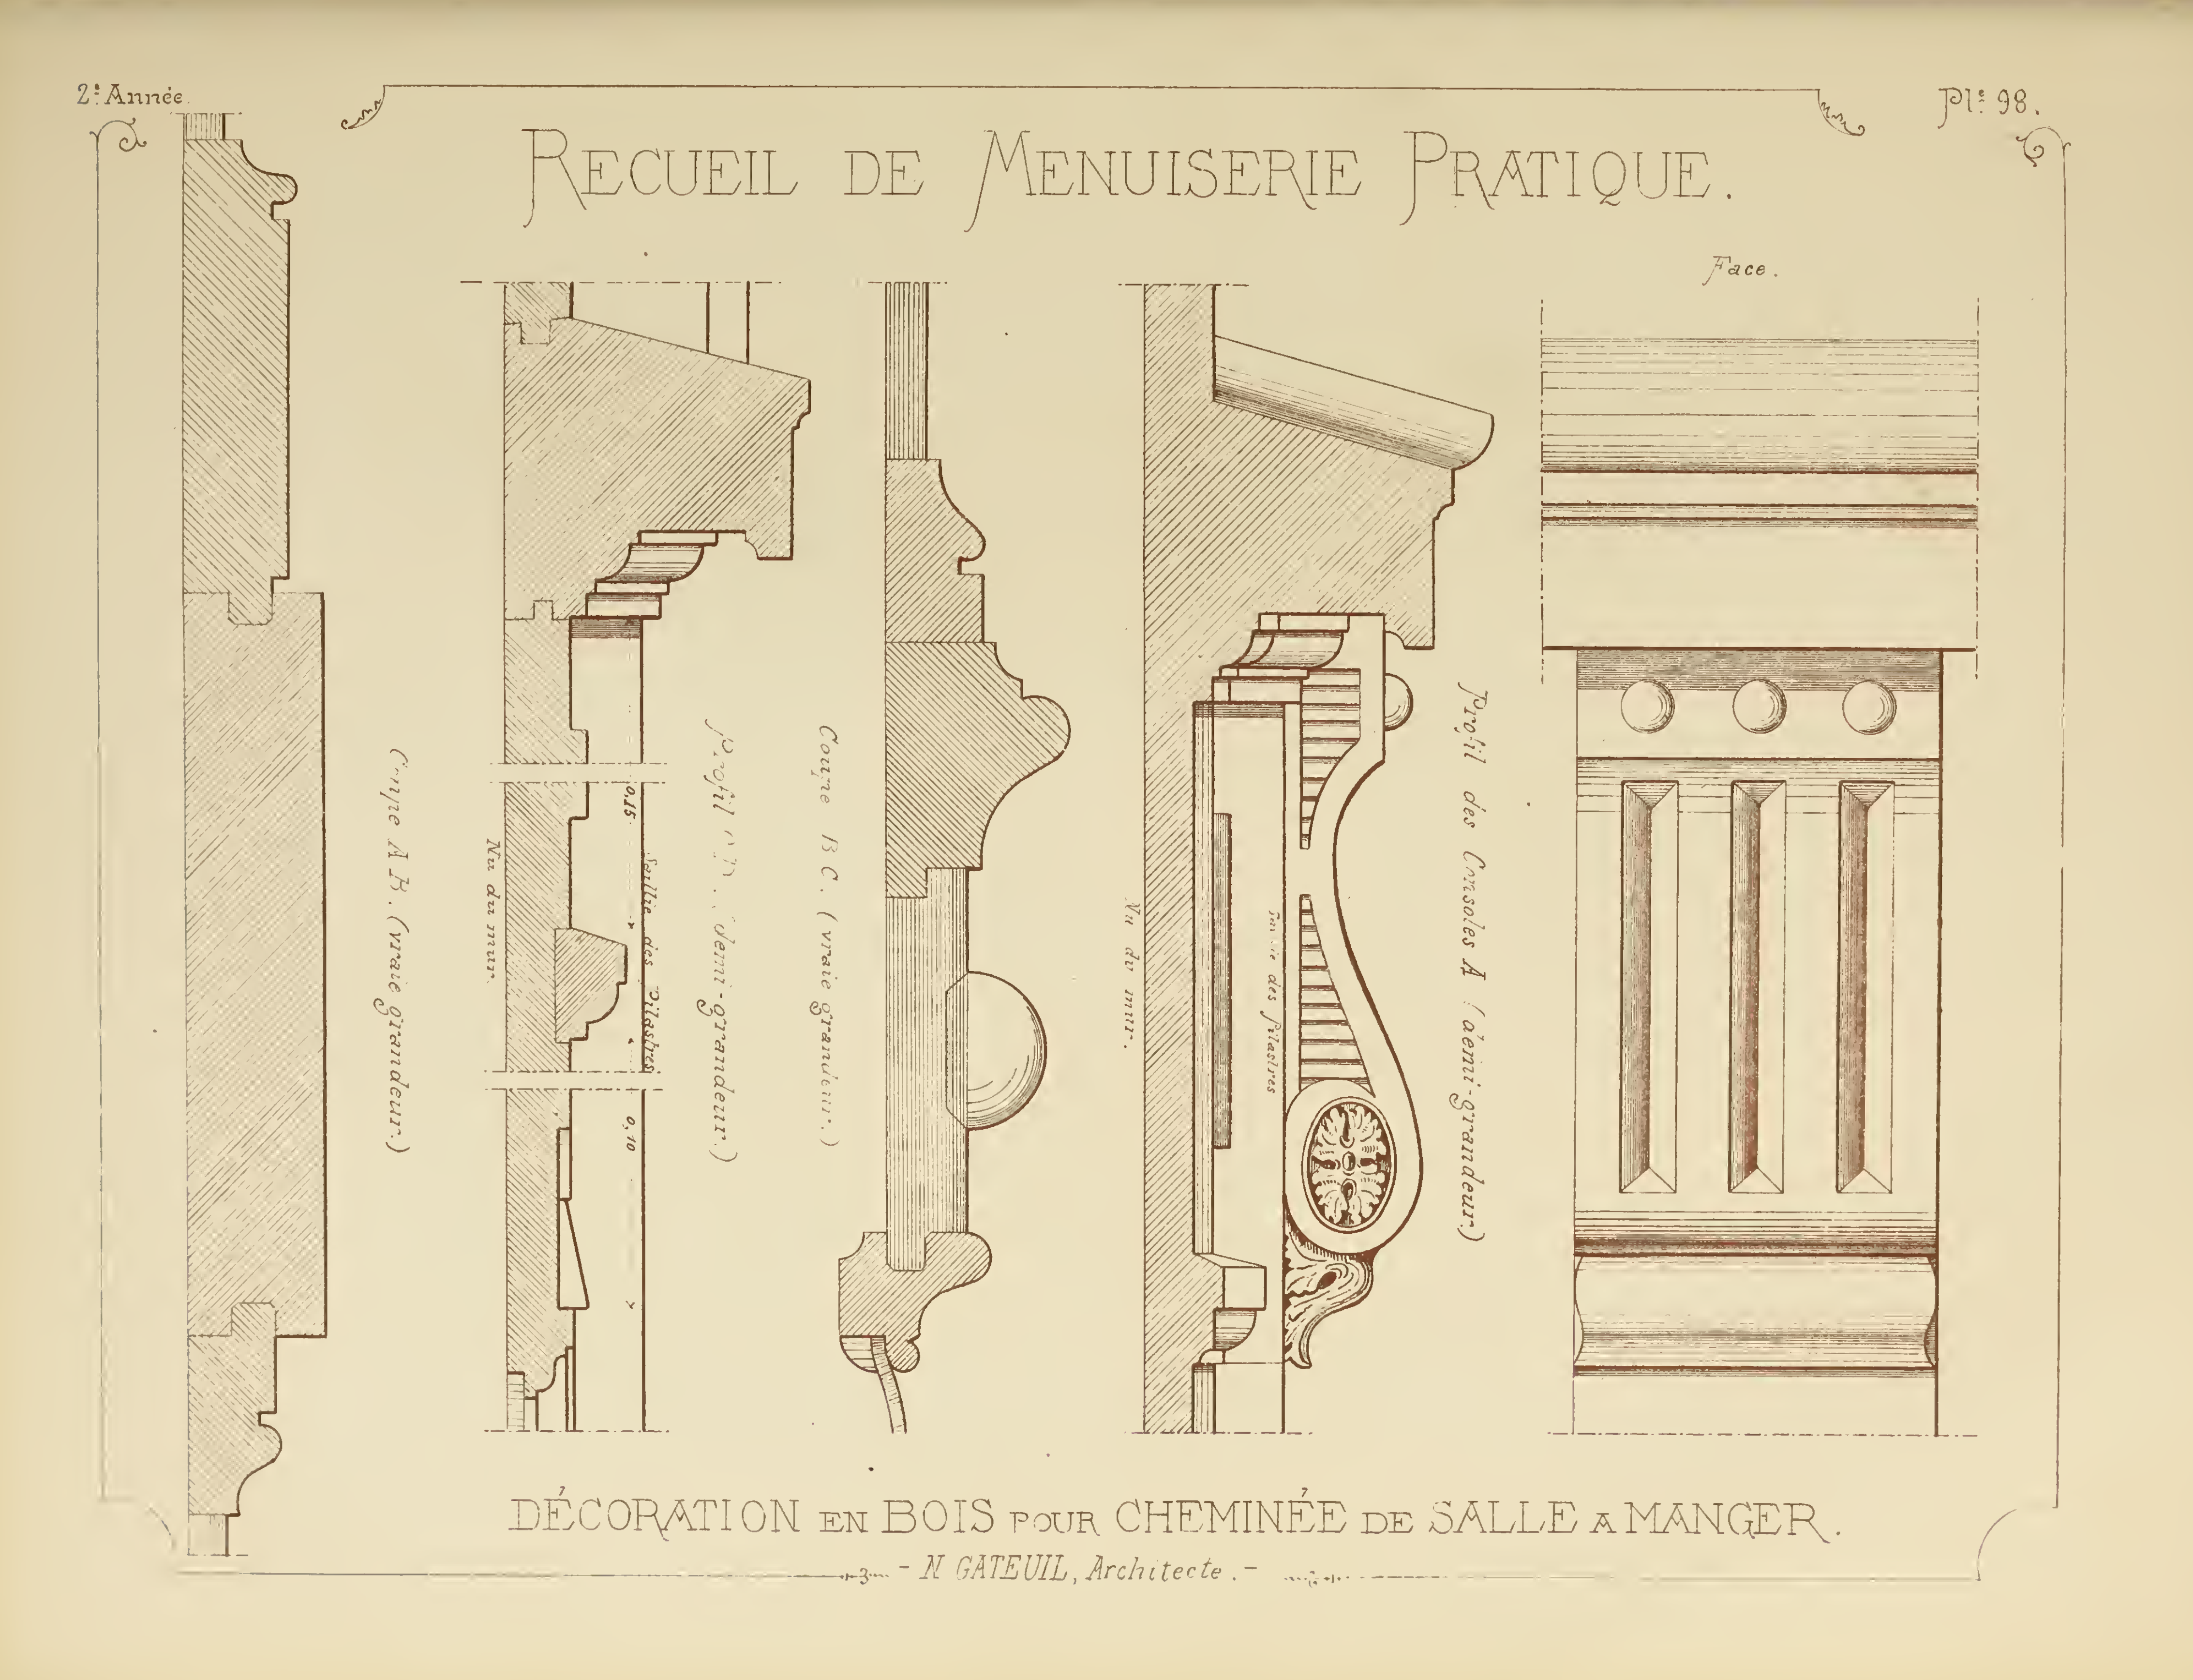


## DÉCORATION EN BOIS POUR CHEMINÉE DE SALLE A MANGER.

— N. GATEUIL, Architecte. —


# RECUEIL DE MENUISERIE PRATIQUE.




## CLÔTURE DE JARDIN.

V. Gateuil, Arch. dess.
M. L. sc.

# RECUEIL DE MENUISERIE PRATIQUE.

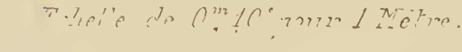

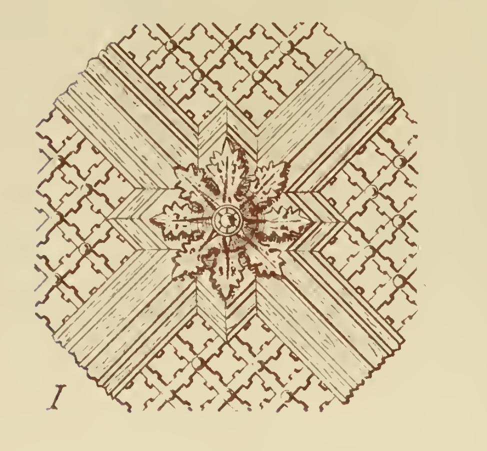

I


Échelle de 0m 10c pour 1 Mètre.








Coupe A B.

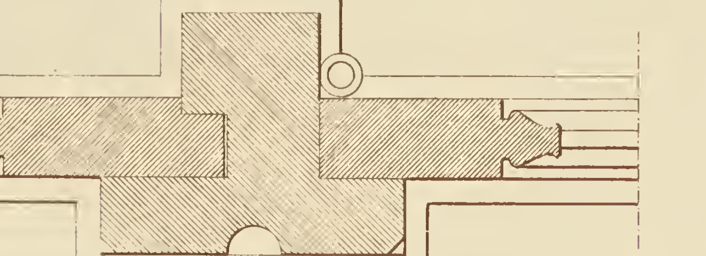

Coupe C D.



Coupe E F.

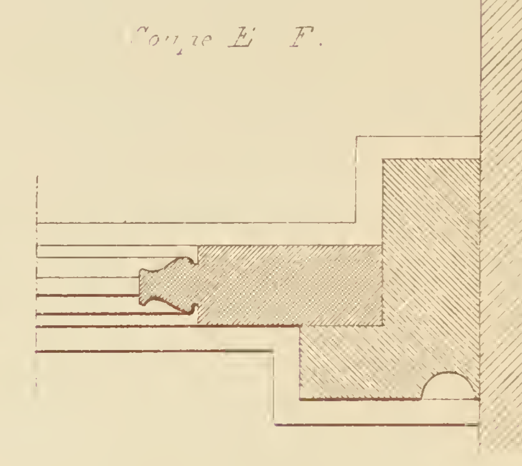



Échelle de 0m 25c pour 1 Mètre.

## CLÔTURE EN BOIS POUR JARDIN.


# RECUEIL DE MENUISERIE PRATIQUE.


de la Porte

B — C — A — B

axe

Echelle de 0m,05c pour 1 Mètre.

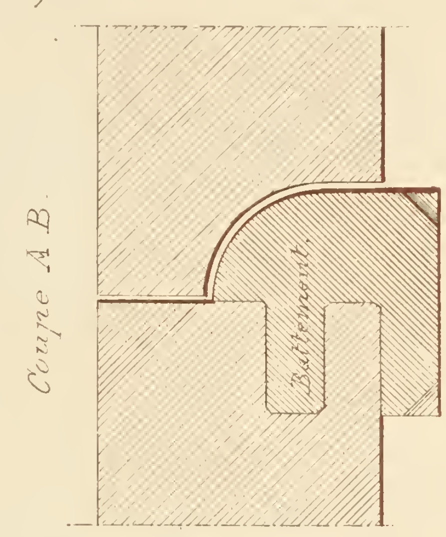


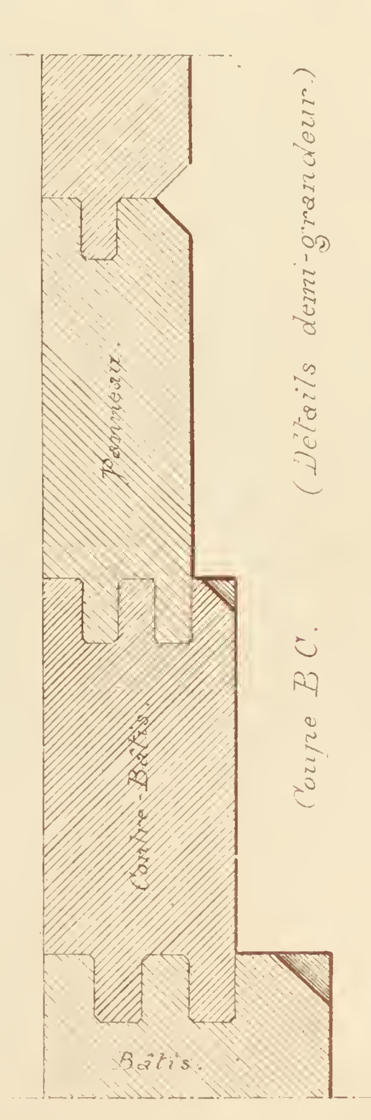
## PORTAIL D'ENTRÉE.

d'une Tonnellerie pour un grand Chai.

# RECUEIL DE MENUISERIE PRATIQUE

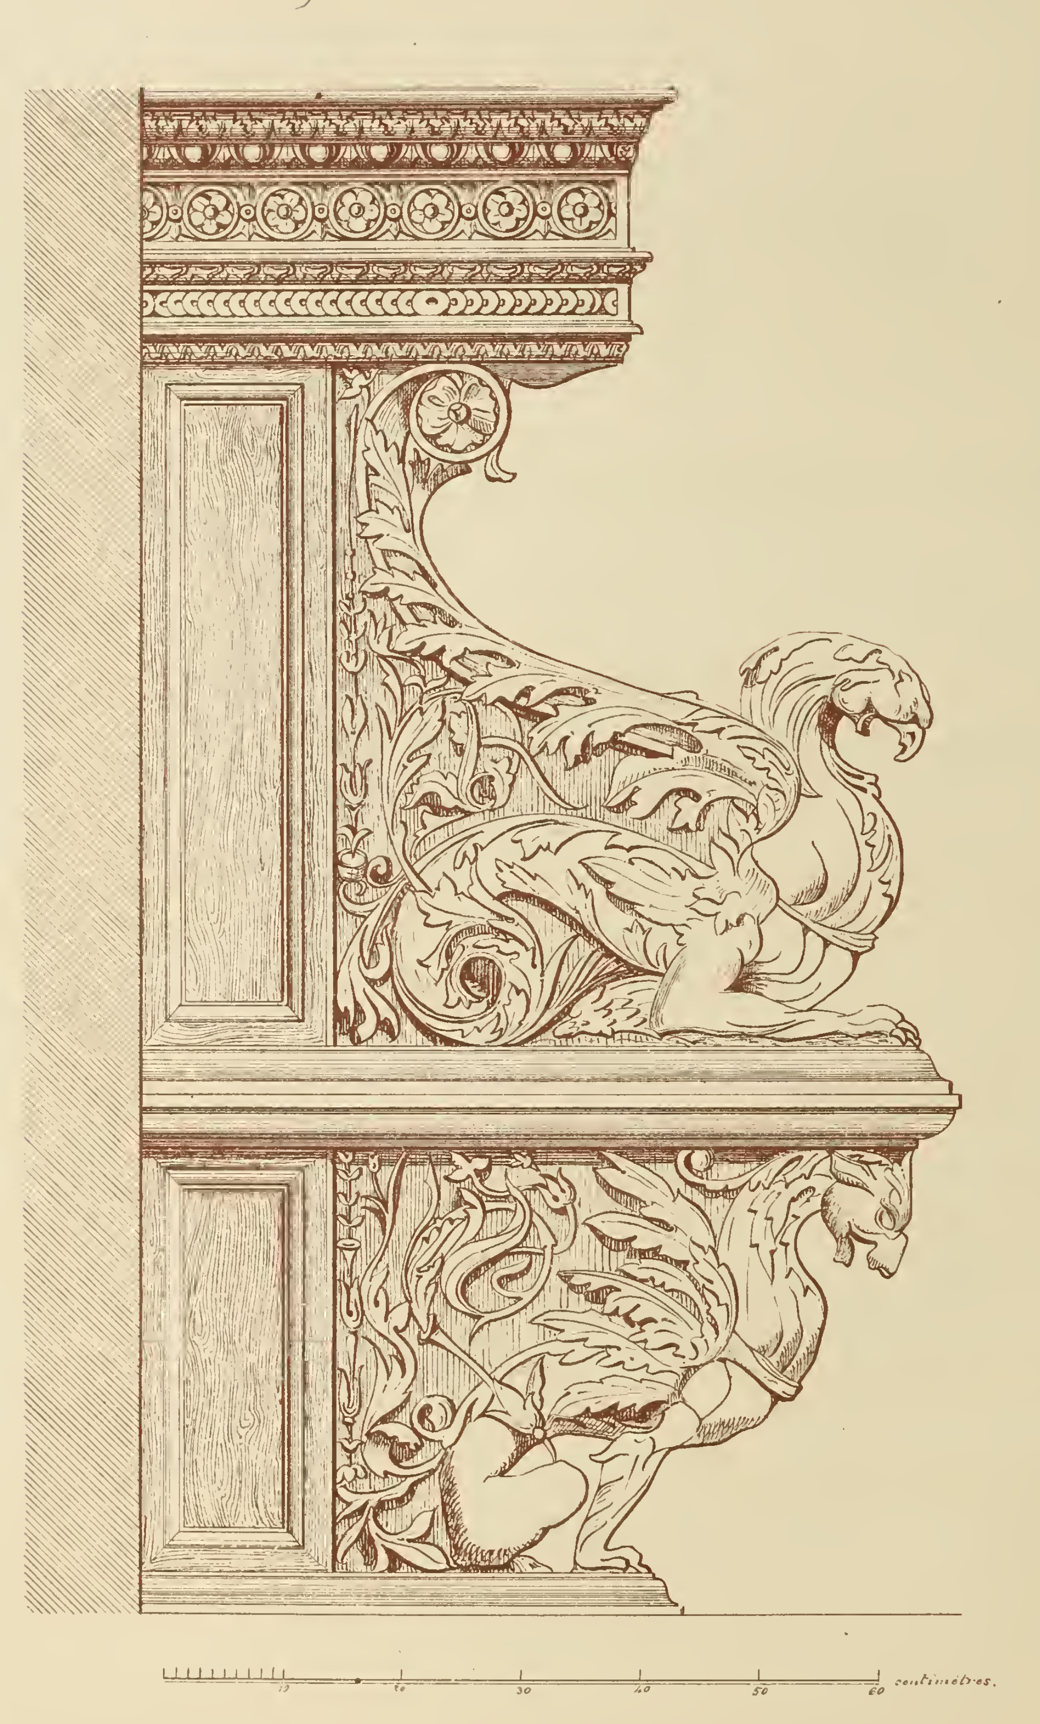



FACE LATÉRALE D'UNE STALLE EN BOIS.

*N. GATEUIL, Architecte. del.*


*J. L. autog.*

# RECUEIL DE MENUISERIE PRATIQUE.

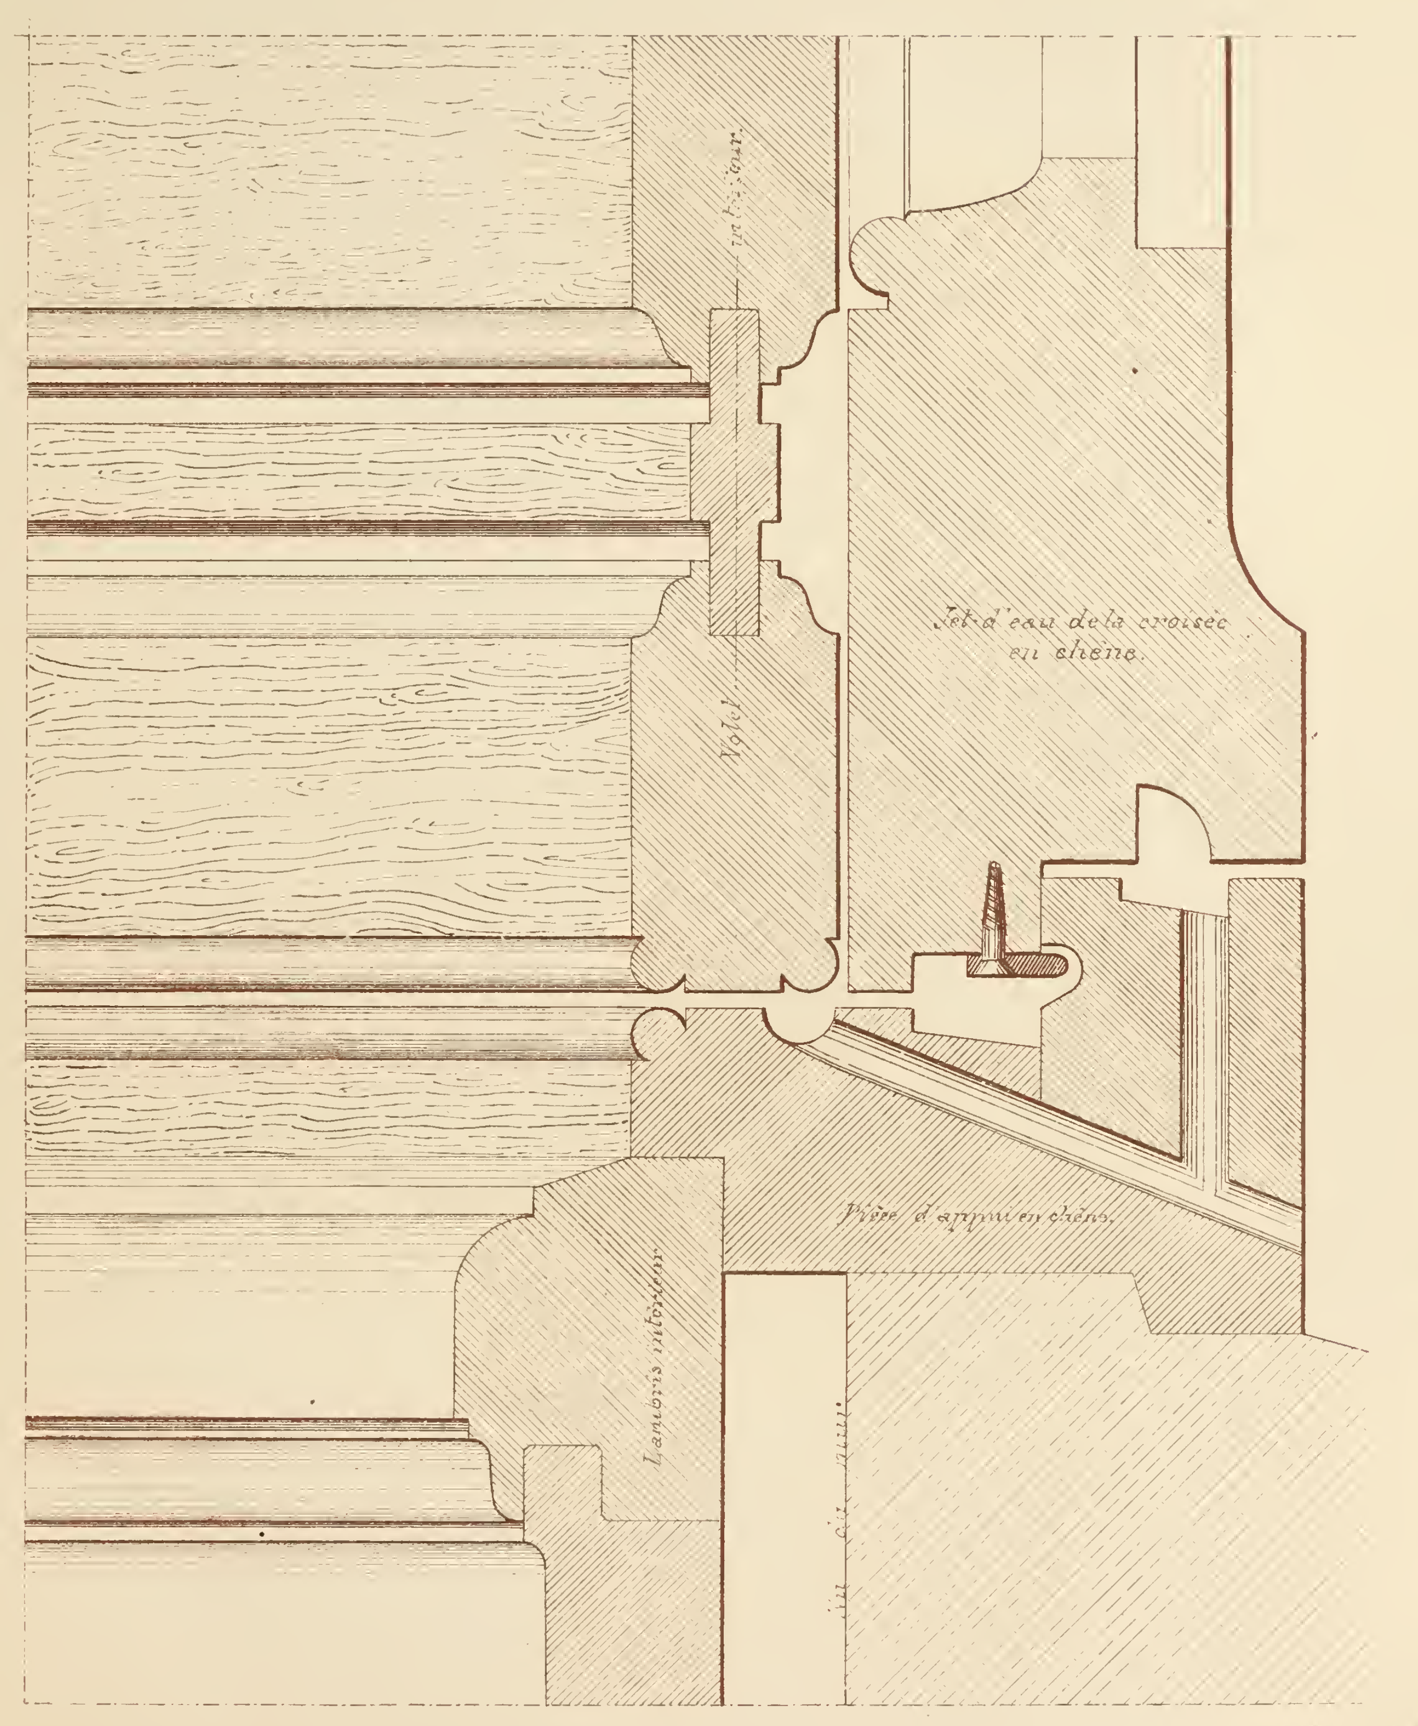


## SYSTÊME DE JET-D'EAU HERMÉTIQUE.

*Contre l'infiltration des eaux à l'intérieur.*

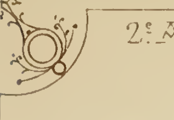





# RECUEIL DE MENUISERIE PRATIQUE.

Echelle de 0m,05c pour 1 Mètre.

(Pour les détails Pl. : 106.)


## BOISERIE DE SALLE A MANGER.

*En chêne verni avec applications de marbre.—*

N. GATEUIL, Architecte.



Imp. Monrocq Paris

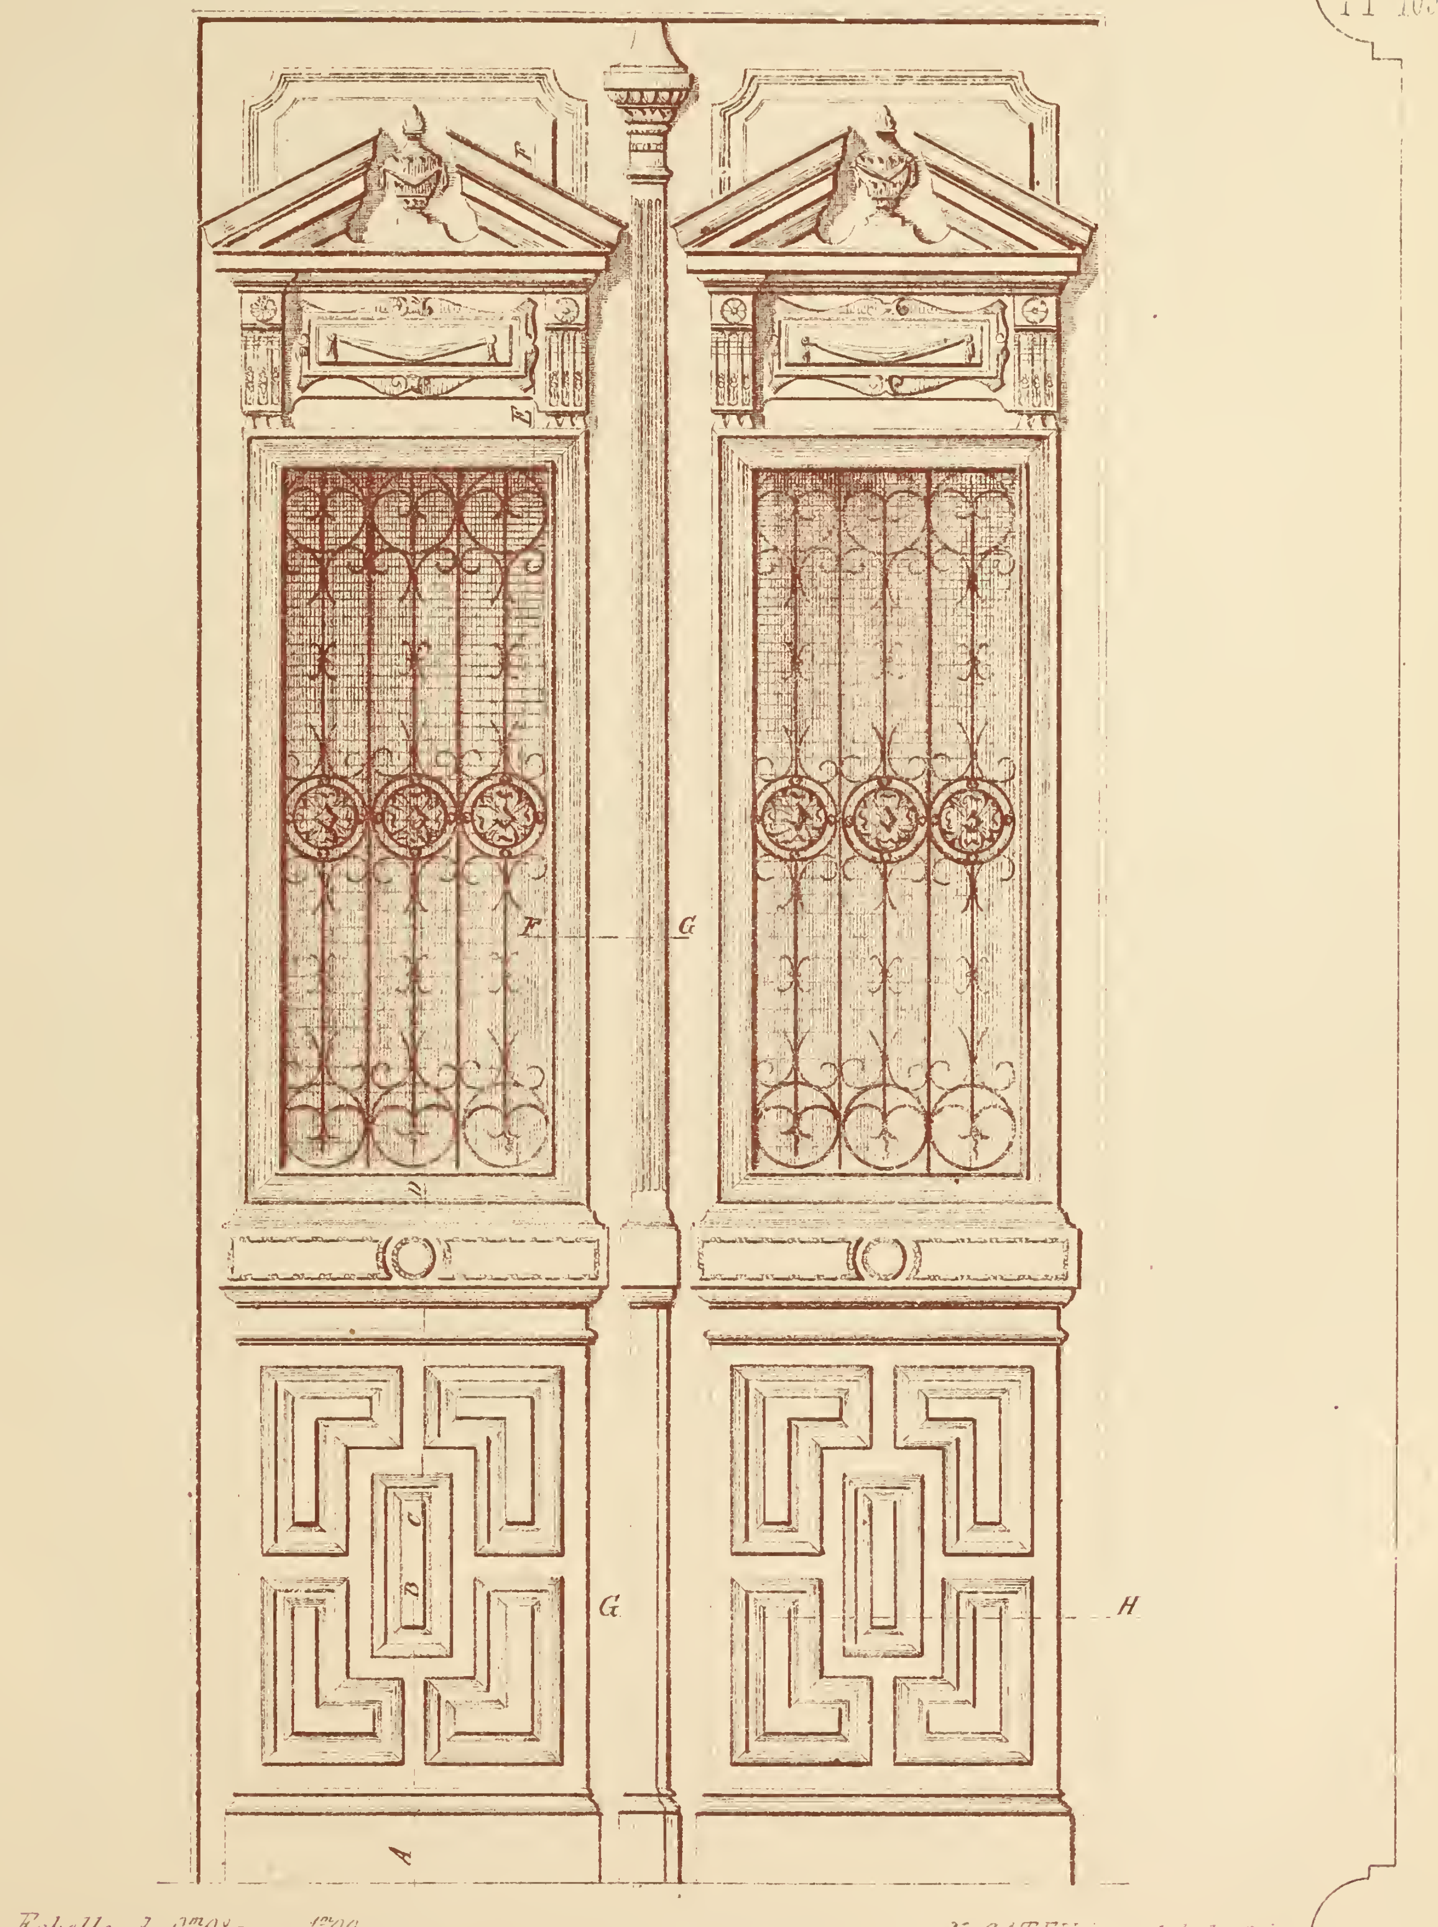


*Echelle de 0m08 pour 1m00*


*V. GATEUIL Architecte del.*

14e Livraison.

## PORTE D'ENTRÉE
### PAR Mr MÉRARD

Imp. Monrocq Paris

# RECUEIL DE MENUISERIE PRATIQUE.

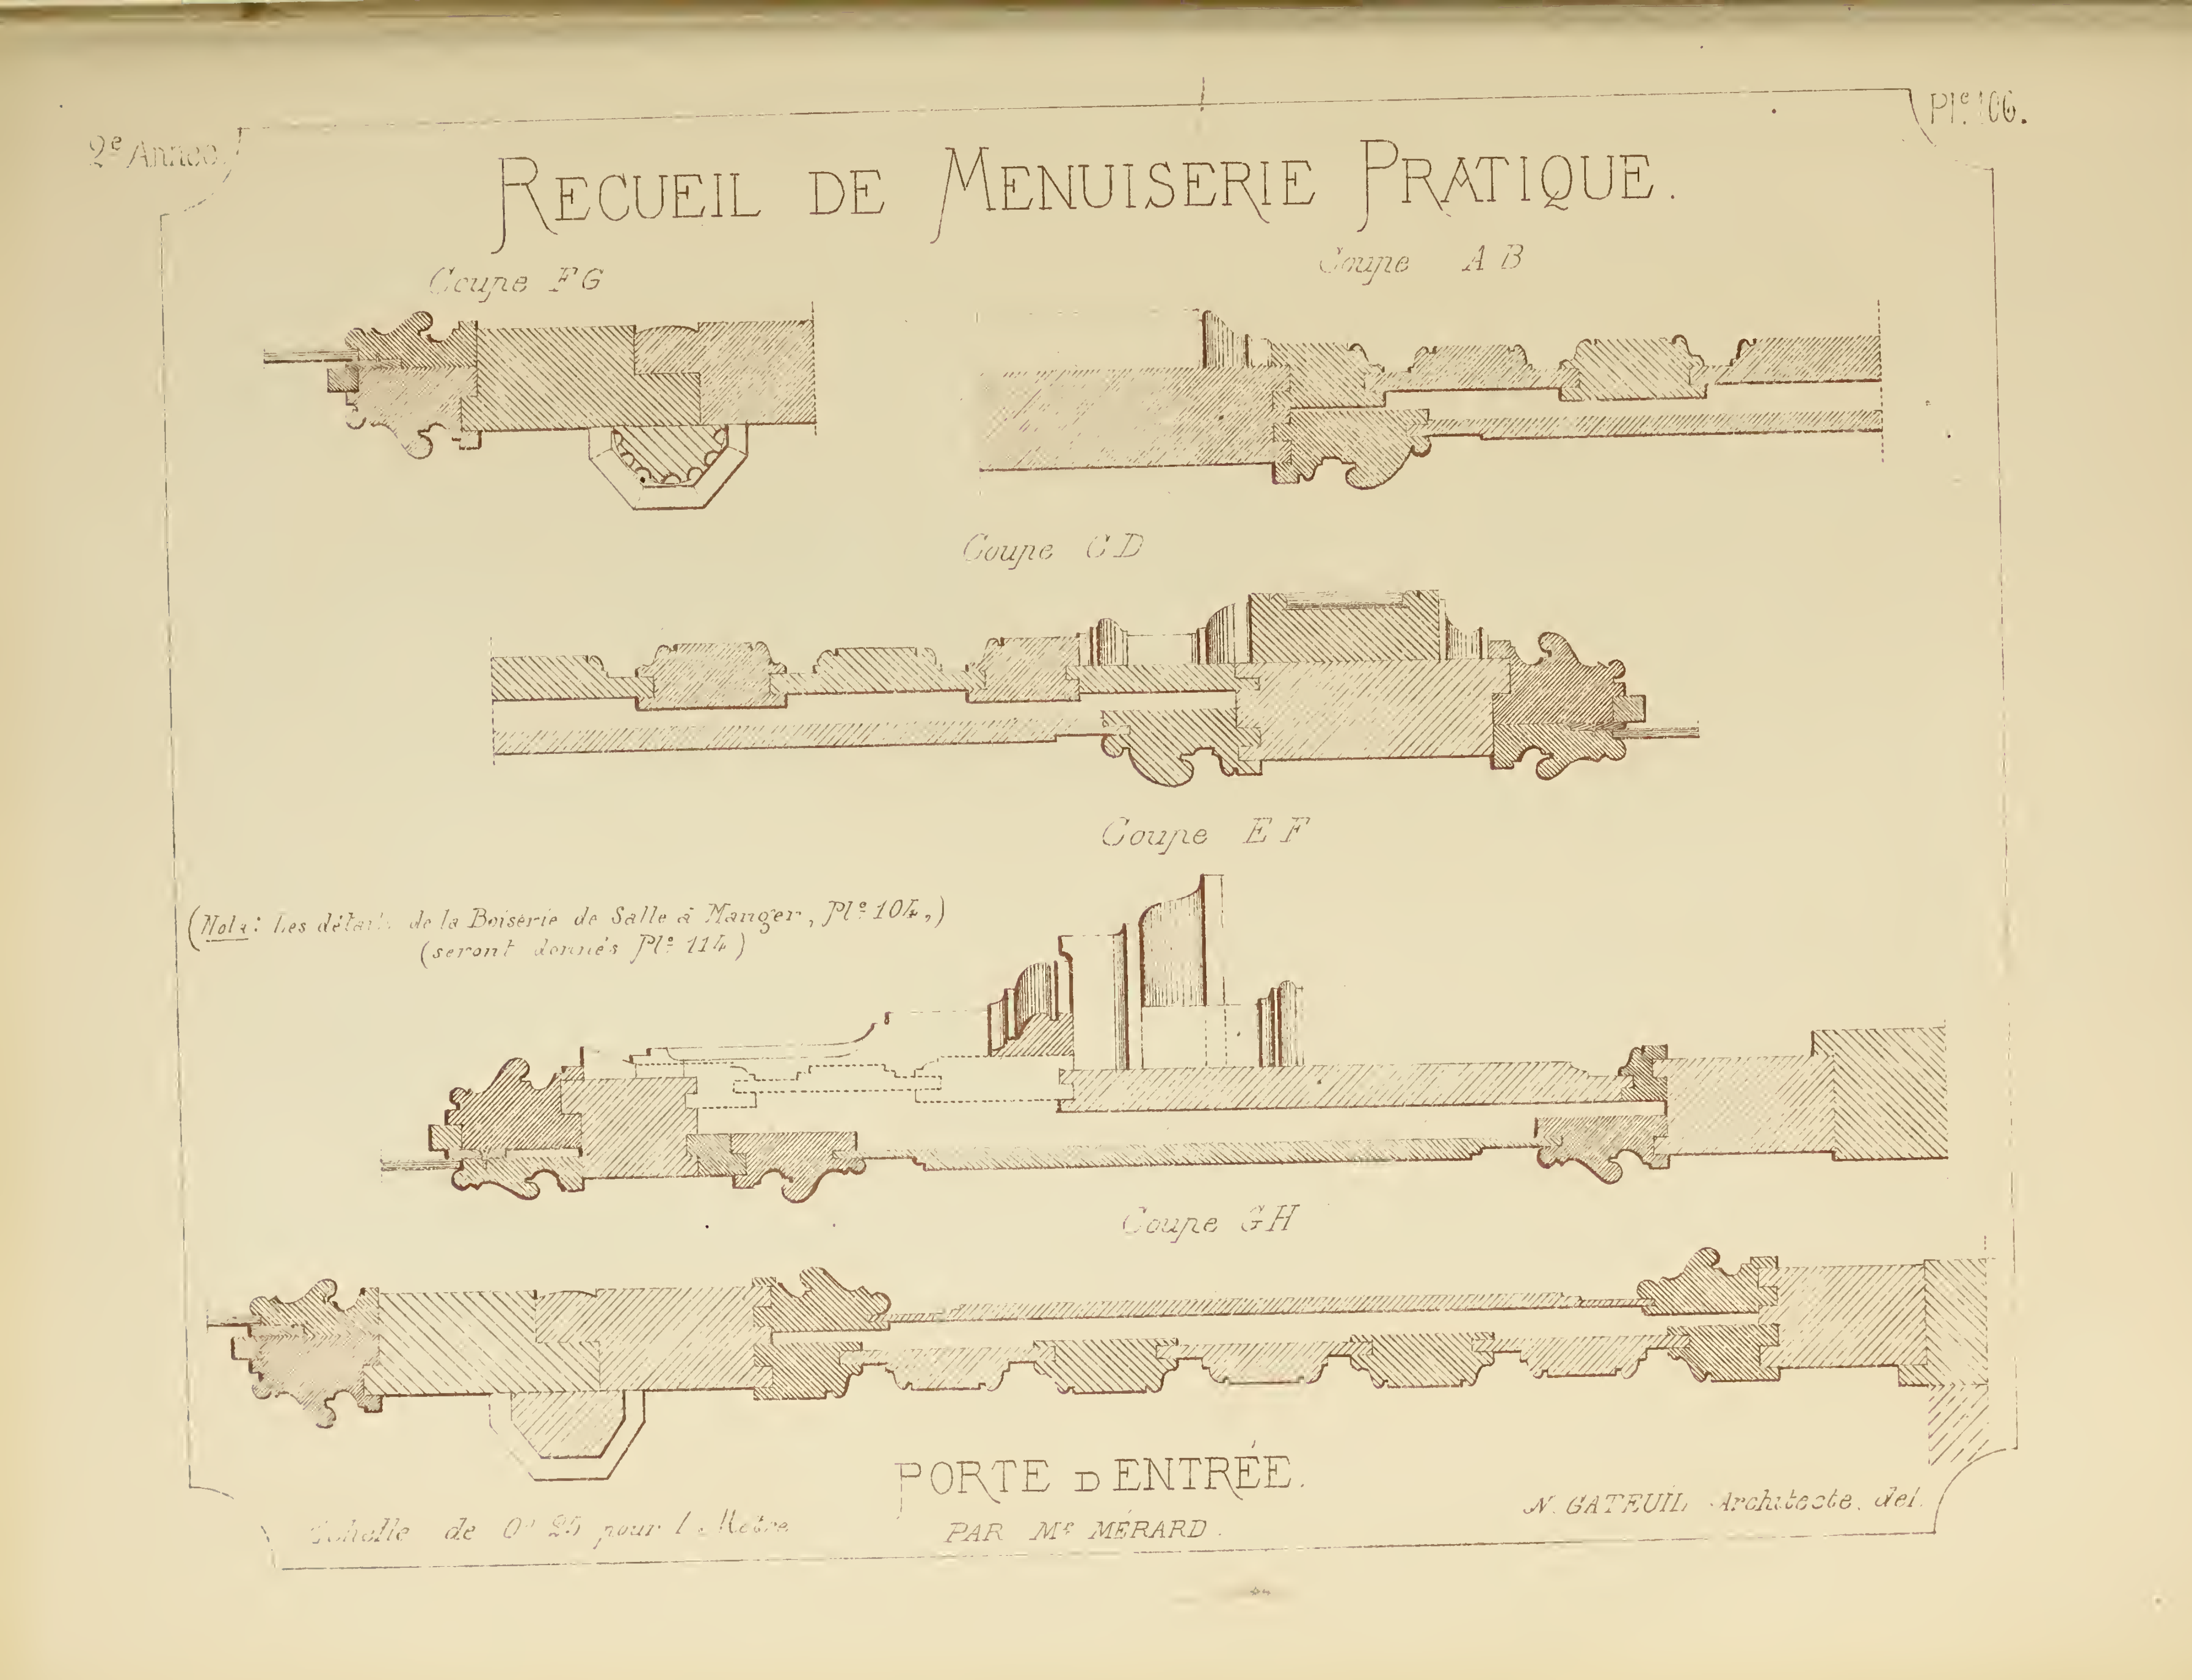


PORTE D'ENTRÉE.

PAR Mr MÉRARD.

Échelle de 0m 25 pour 1 Mètre

N. GATEUIL Architecte. del.






ABATTOIR.

Echelle de 0m,05 pour 1 Mètre.


— F. GUILLEMIN, Archte —

N. CATEUIL, Archte del.

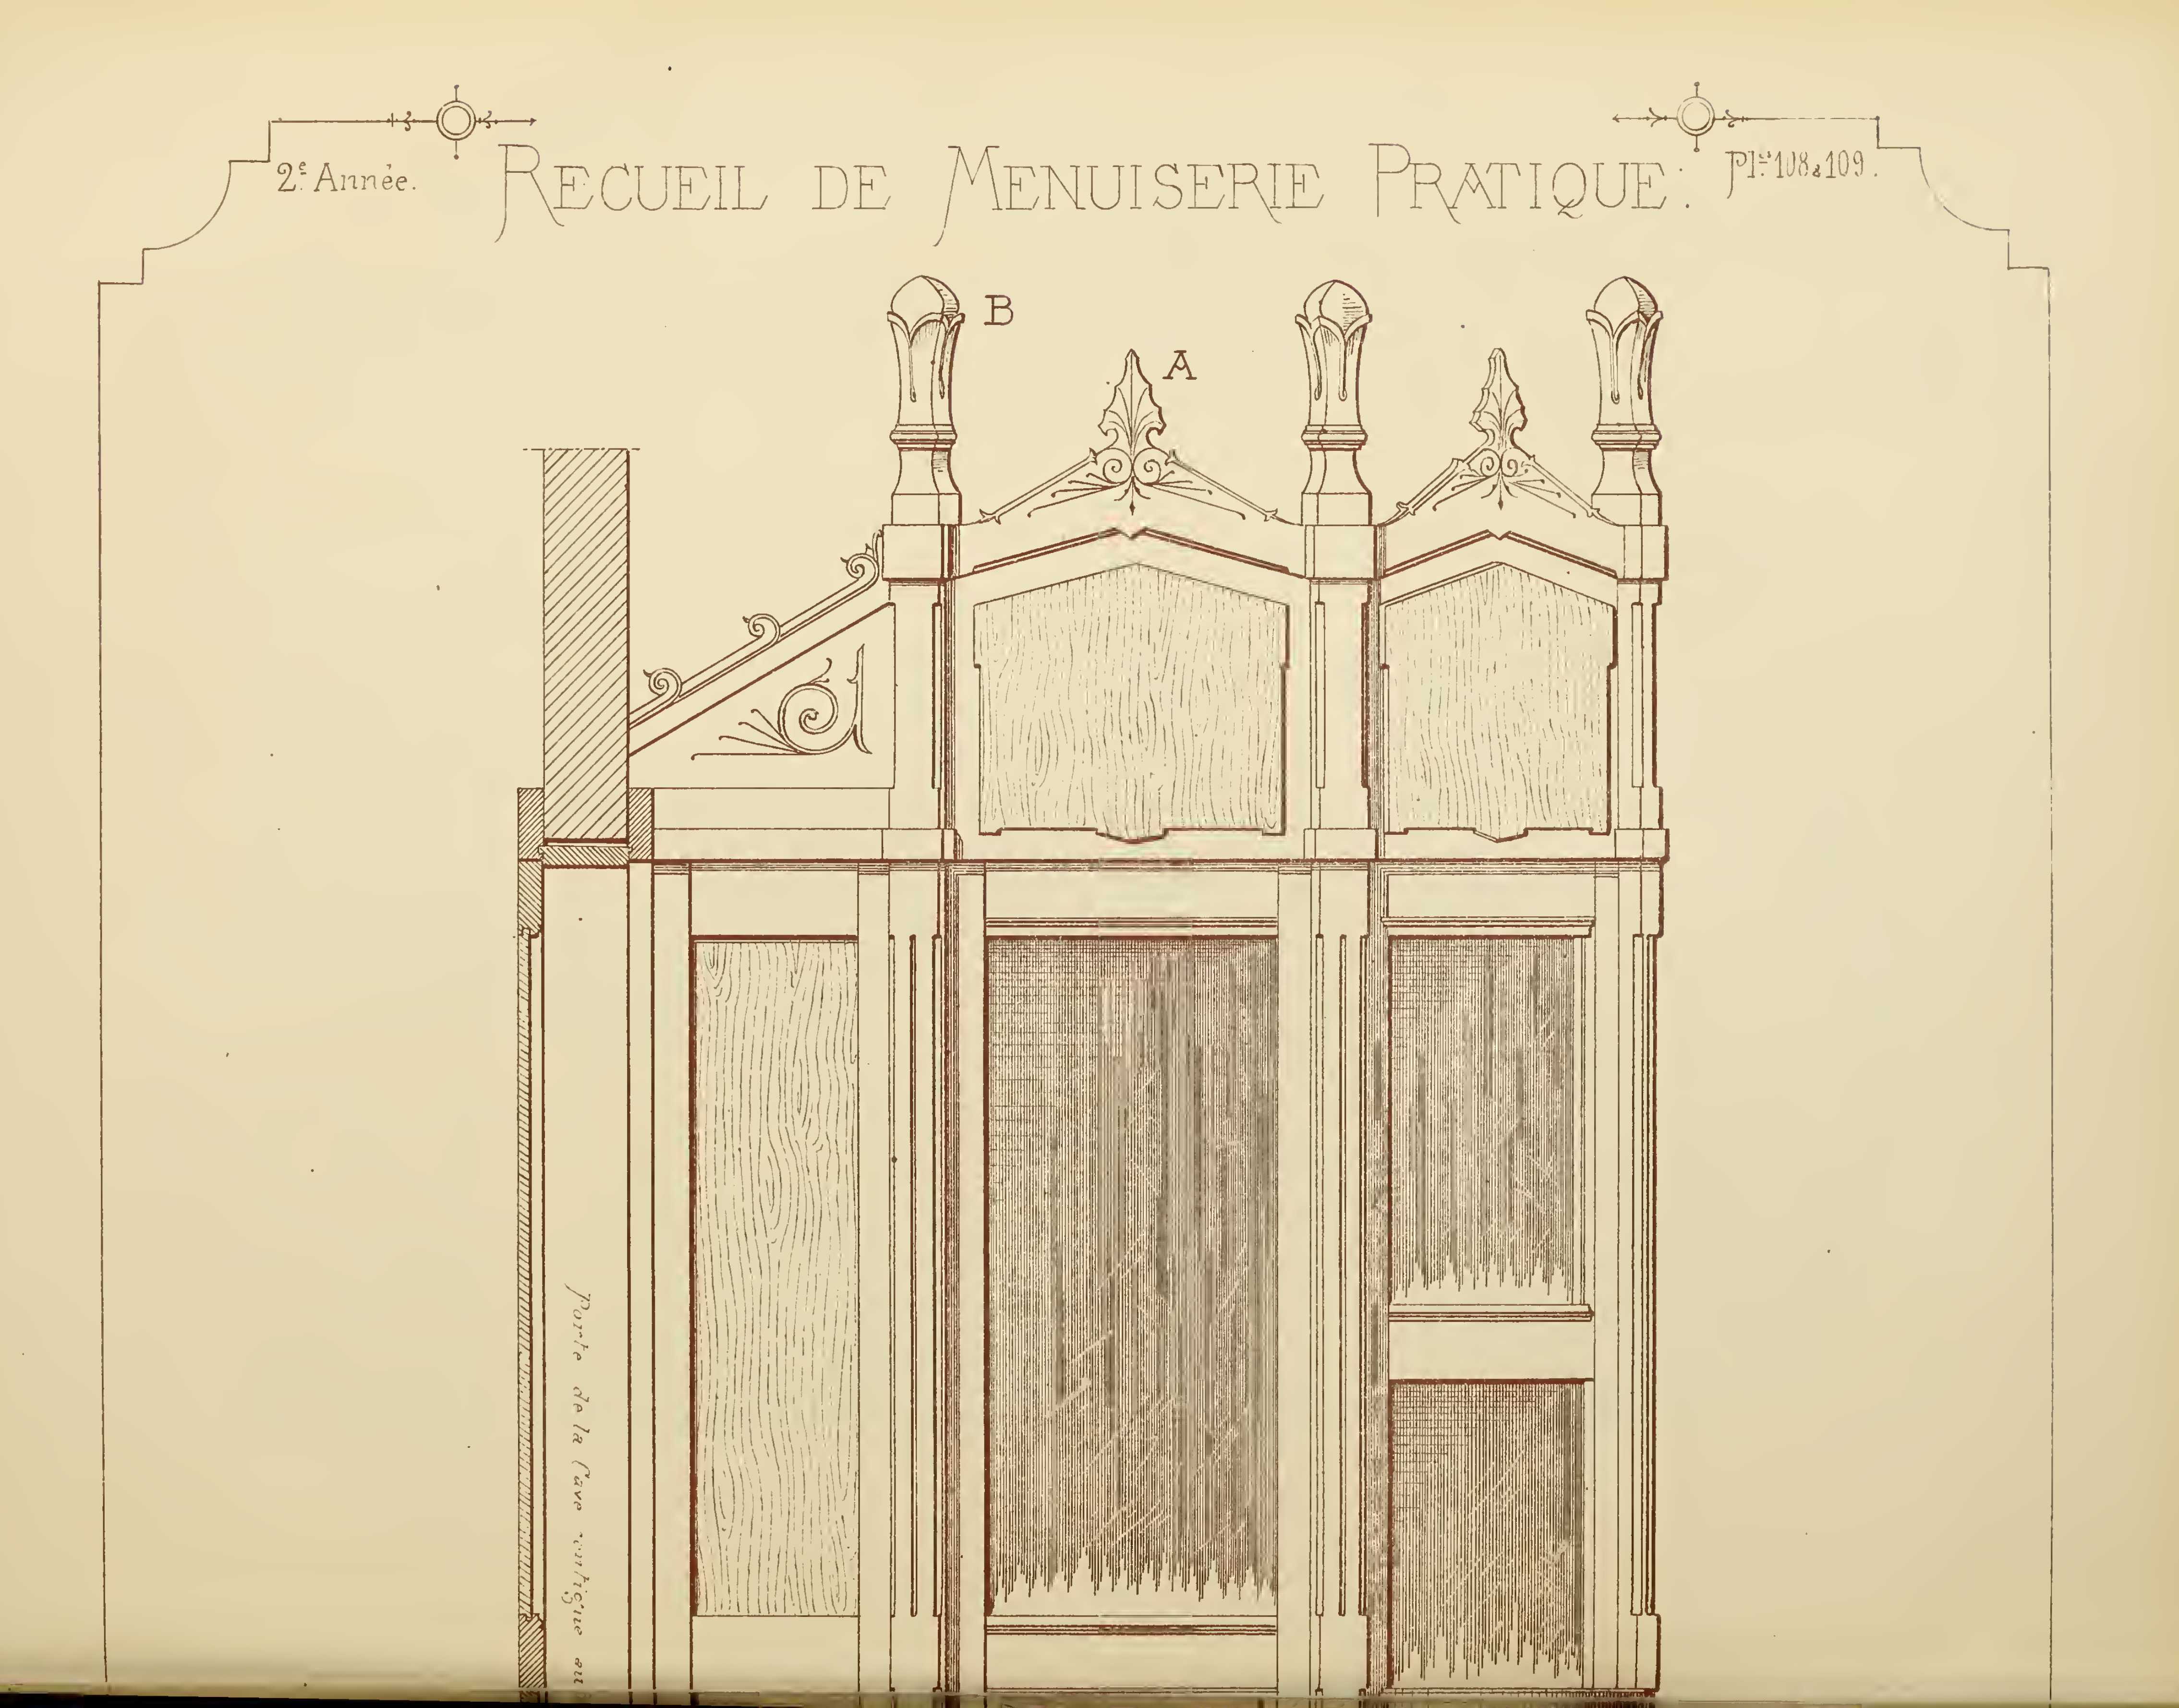
B
A
Porte de la Cave contigue au

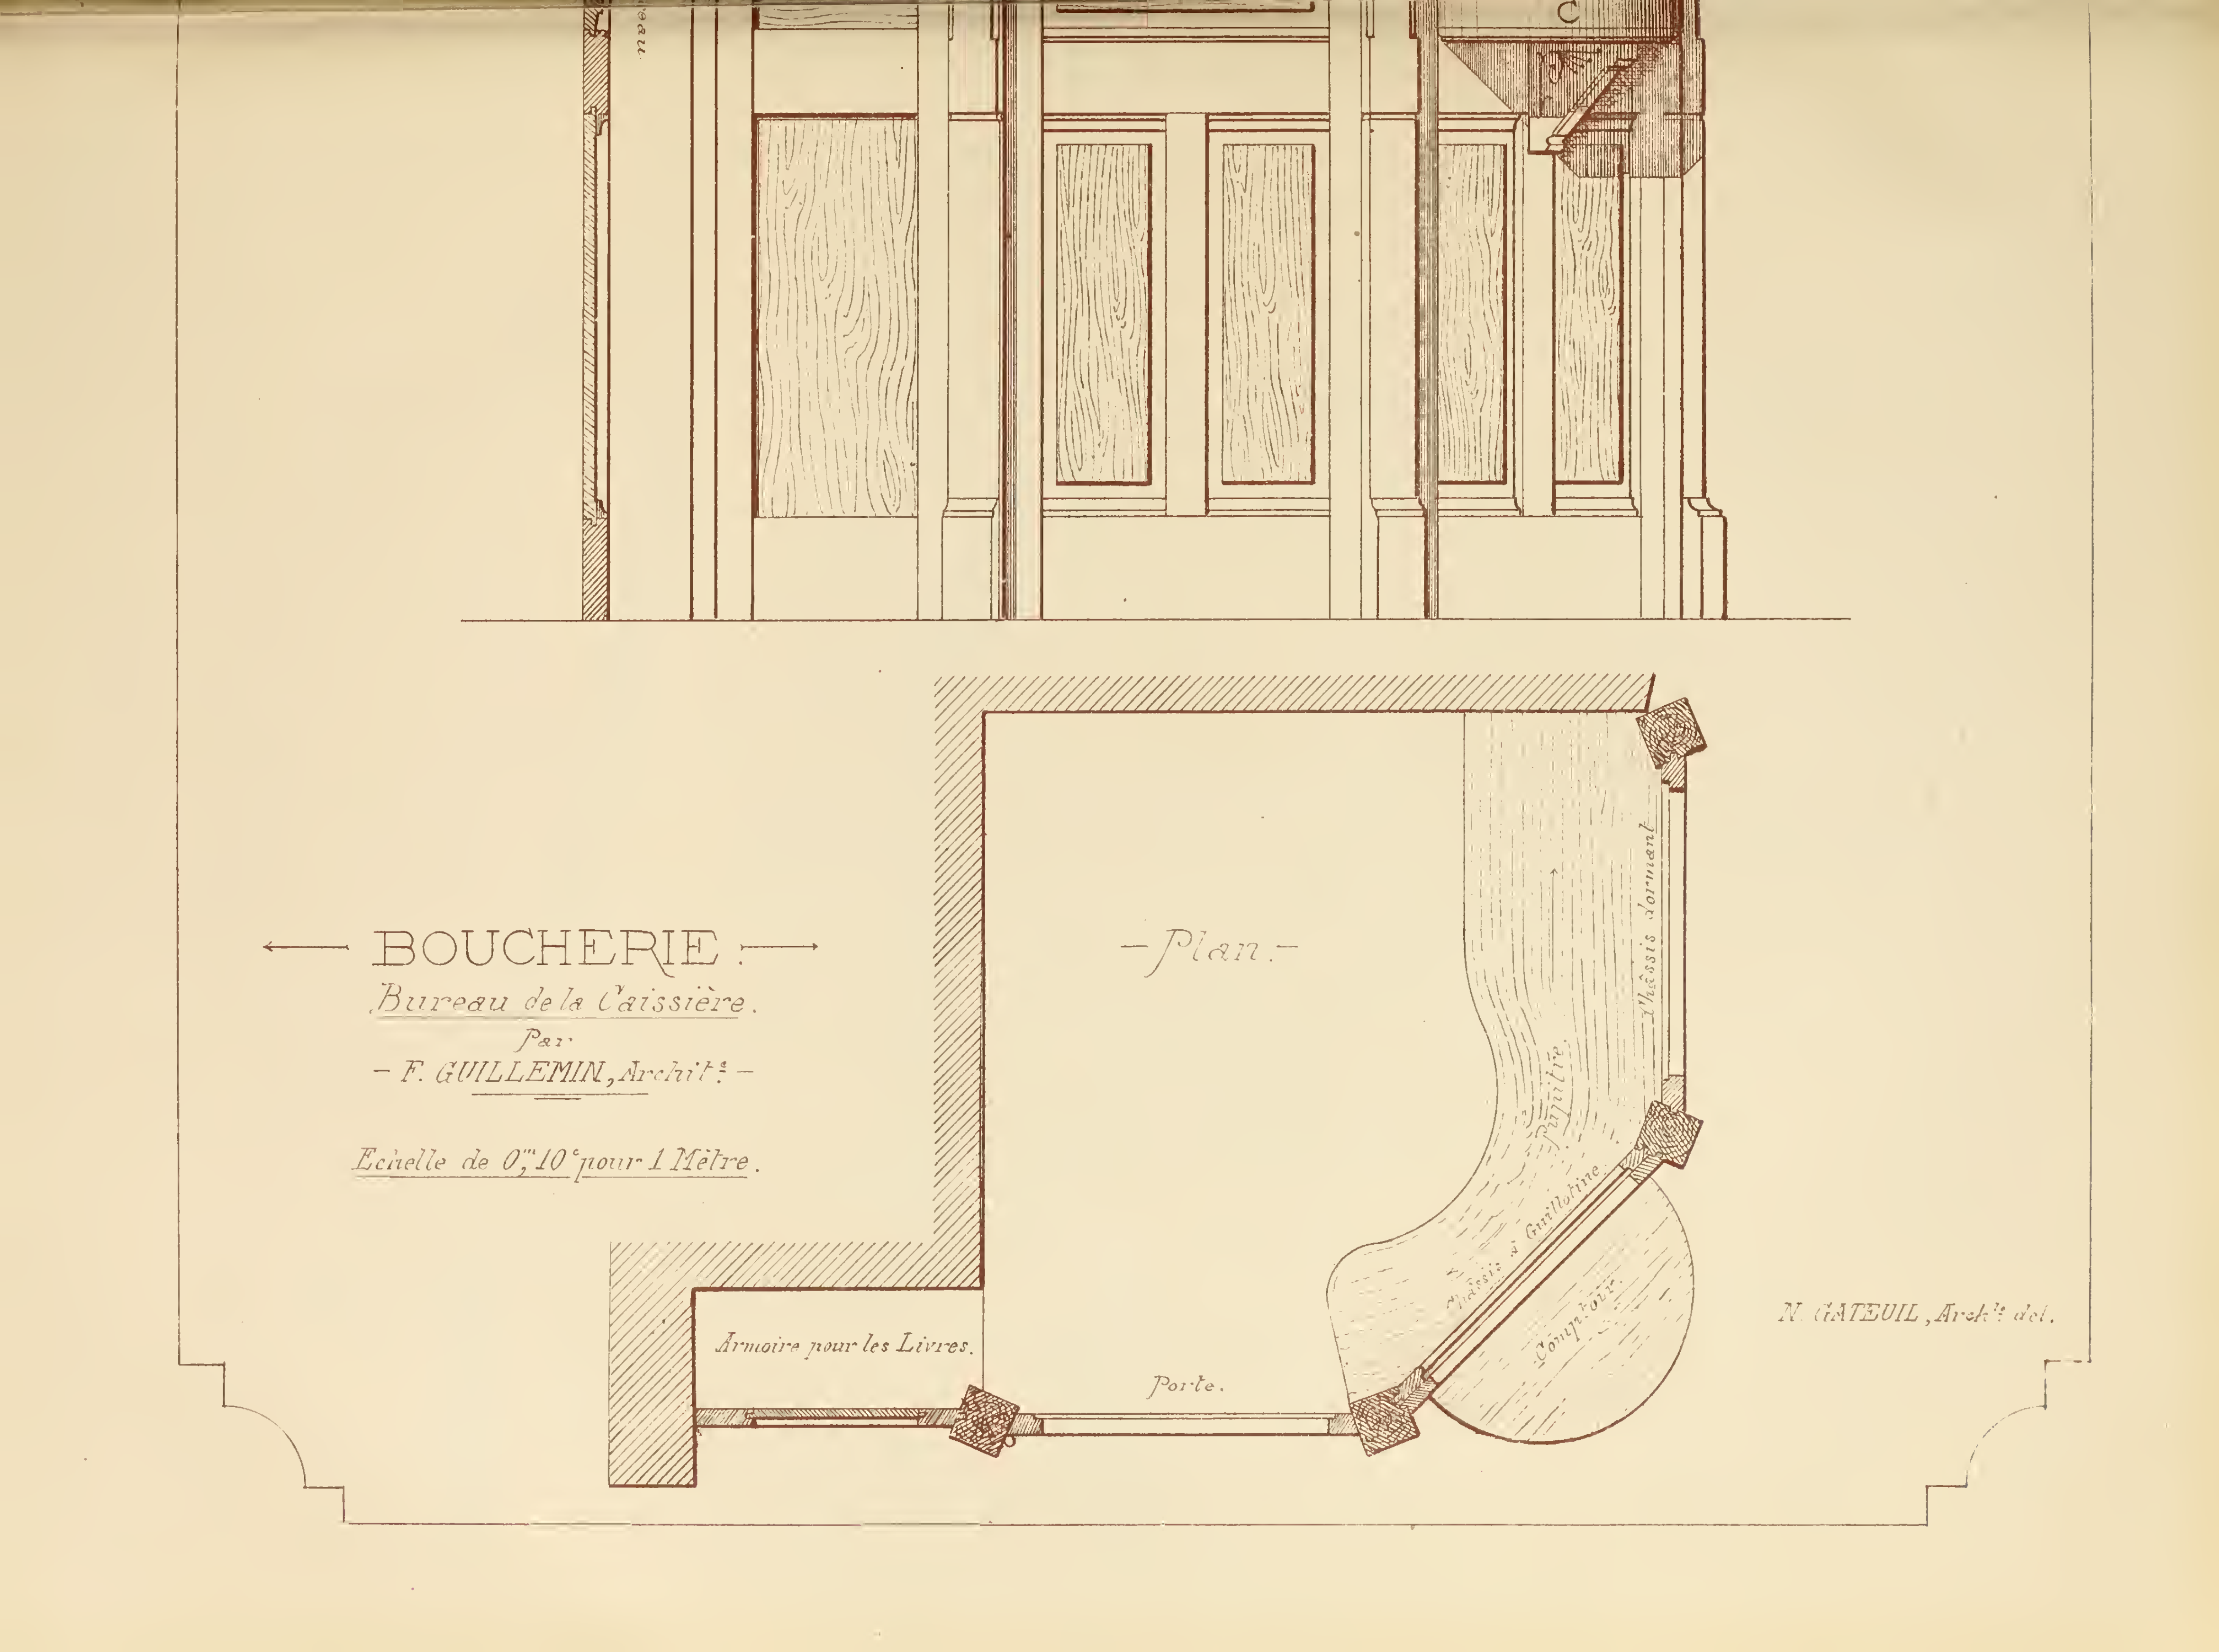

BOUCHERIE
Bureau de la Caissière.
Par
– F. GUILLEMIN, Archit.te –
Echelle de 0m,10c pour 1 Mètre.
– Plan –
Châssis dormant
Pupitre
Châssis à Guillotine
Comptoir
Porte.
Armoire pour les Livres.
C
N. GATEUIL, Archt. del.

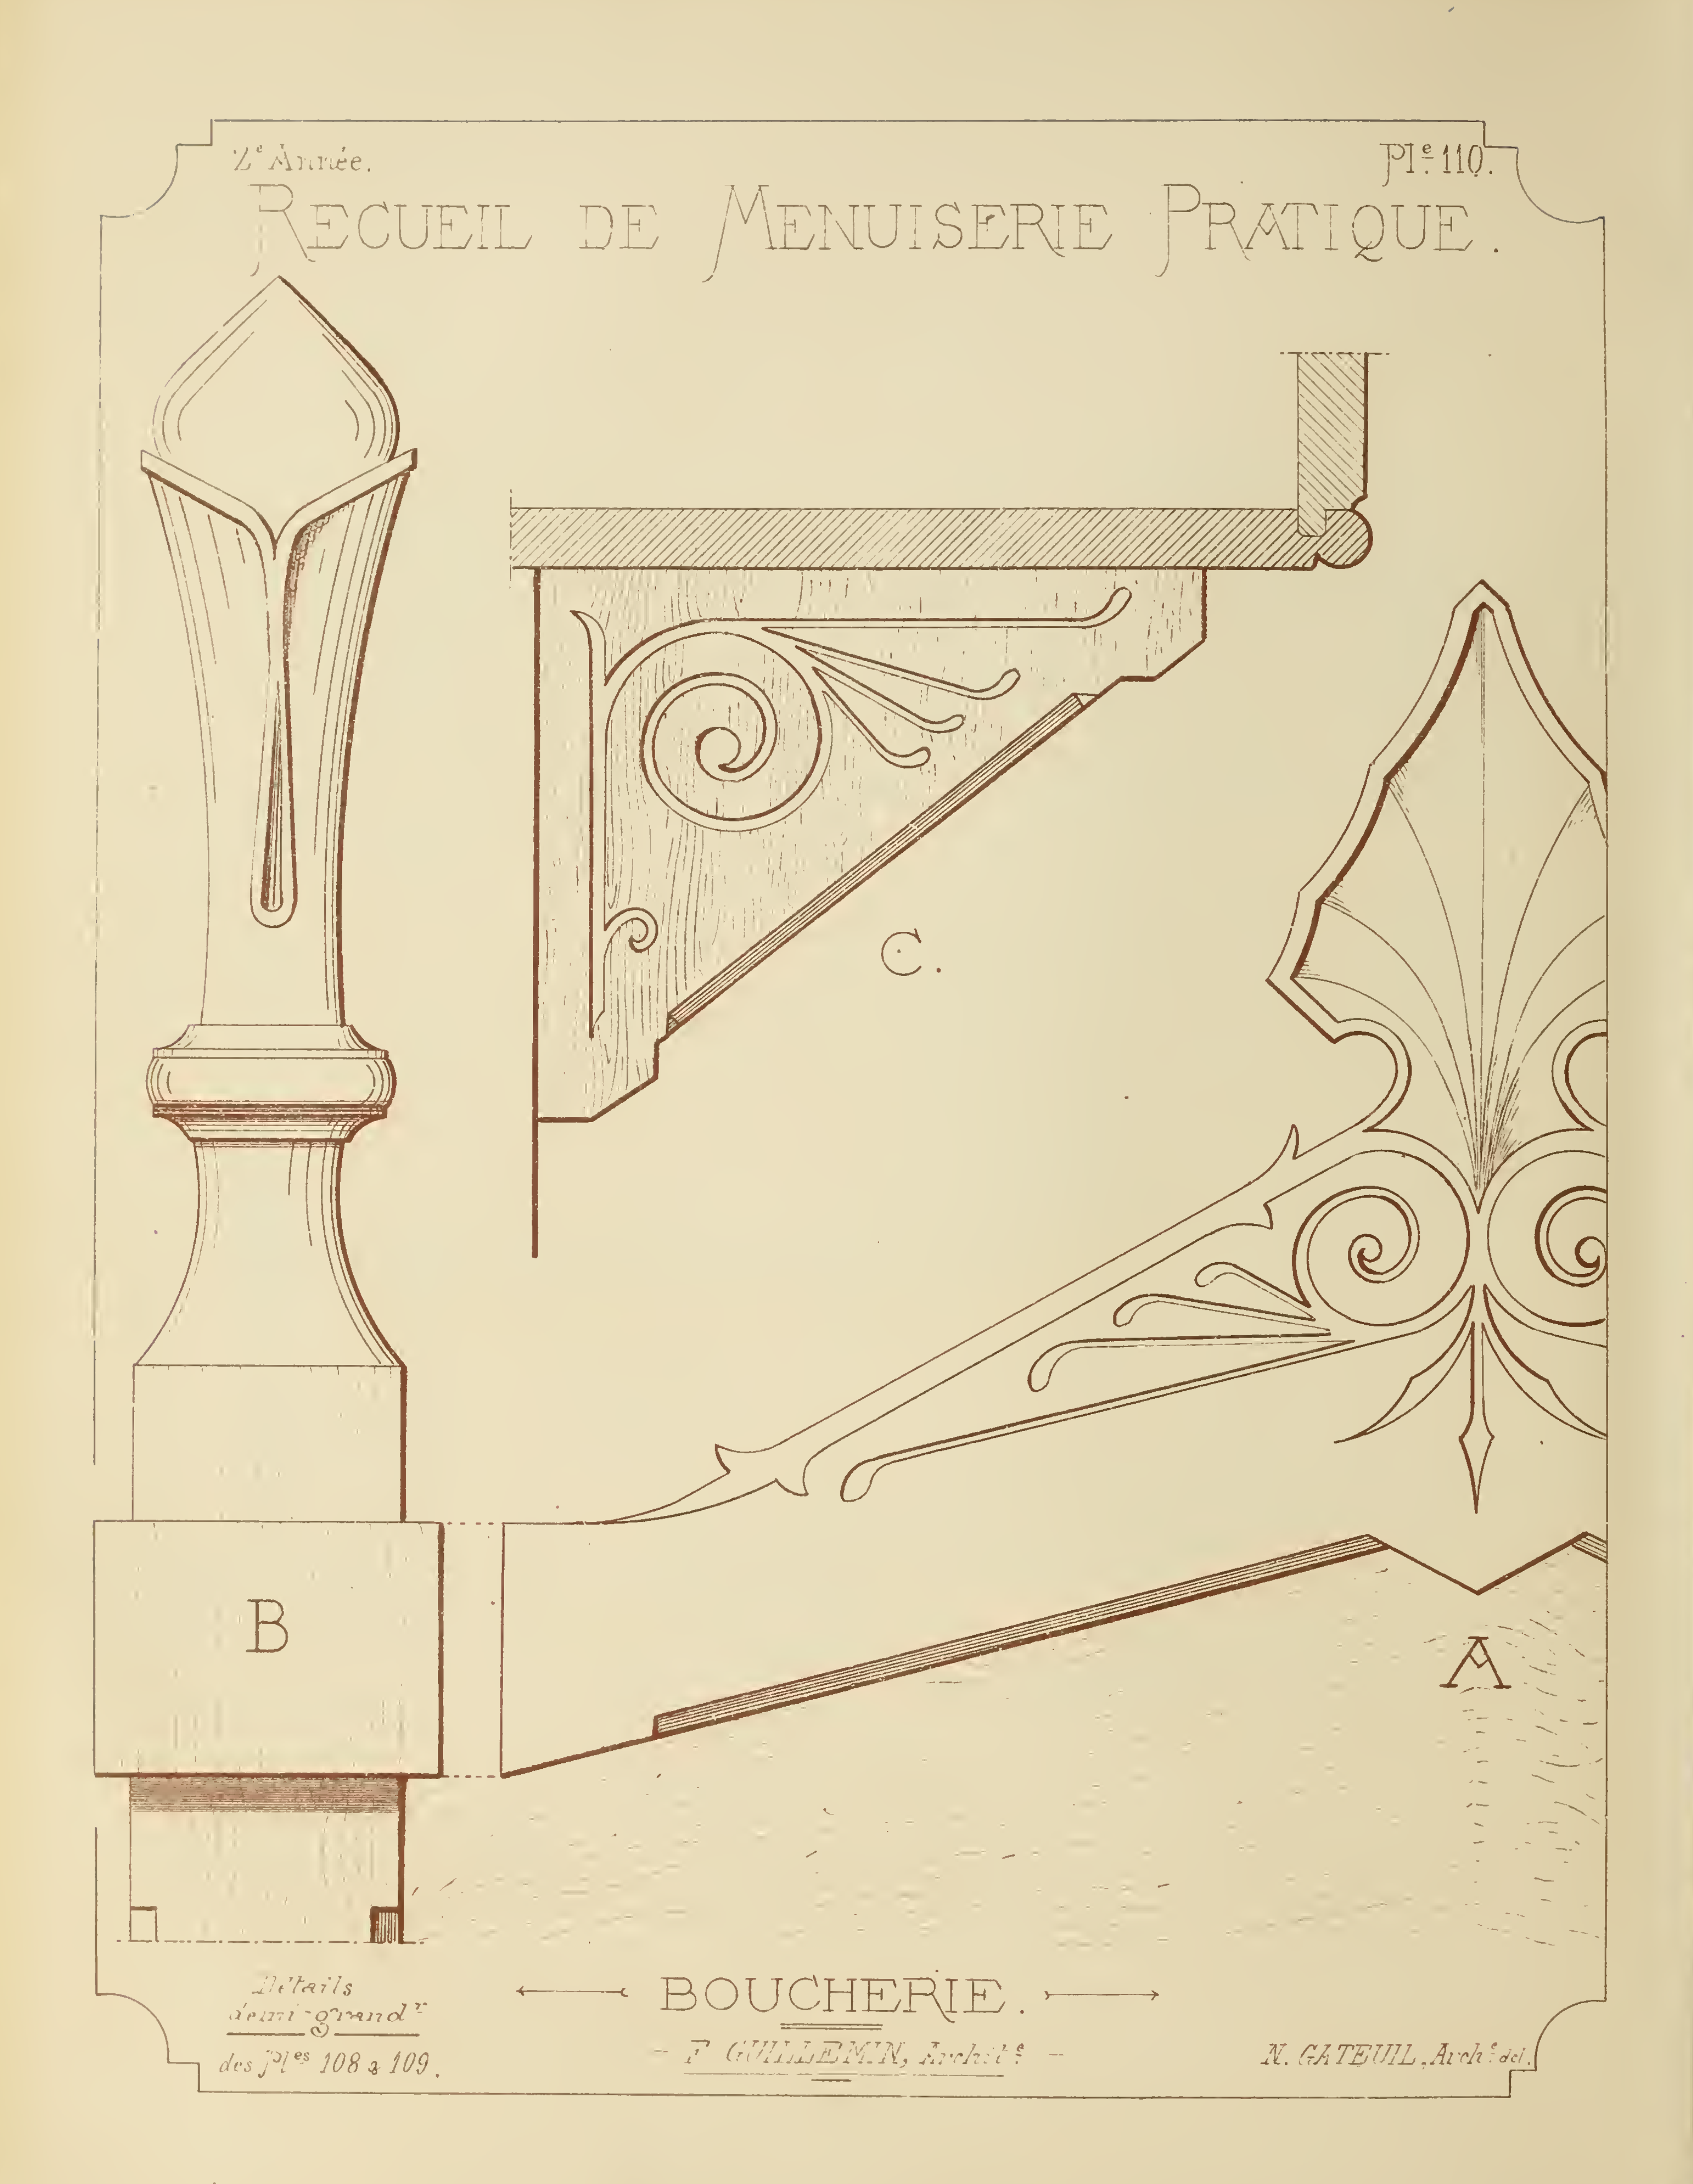
2e Année.
Ple 110.
RECUEIL DE MENUISERIE PRATIQUE.
C.
B
A
Détails demi-grandr des Ples 108 & 109.
BOUCHERIE.
F. GUILLEMIN, Archte
N. GATEUIL, Archte del.

# RECUEIL DE MENUISERIE PRATIQUE.



— Coupe sur A B —


— Élévation de la fenêtre (vue en dehors) —

Échelle de 0m05c pour 1 Mètre


## ABATTOIR.

F. GUILLEMIN Architecte.



— N. GATEUIL, Autog. —

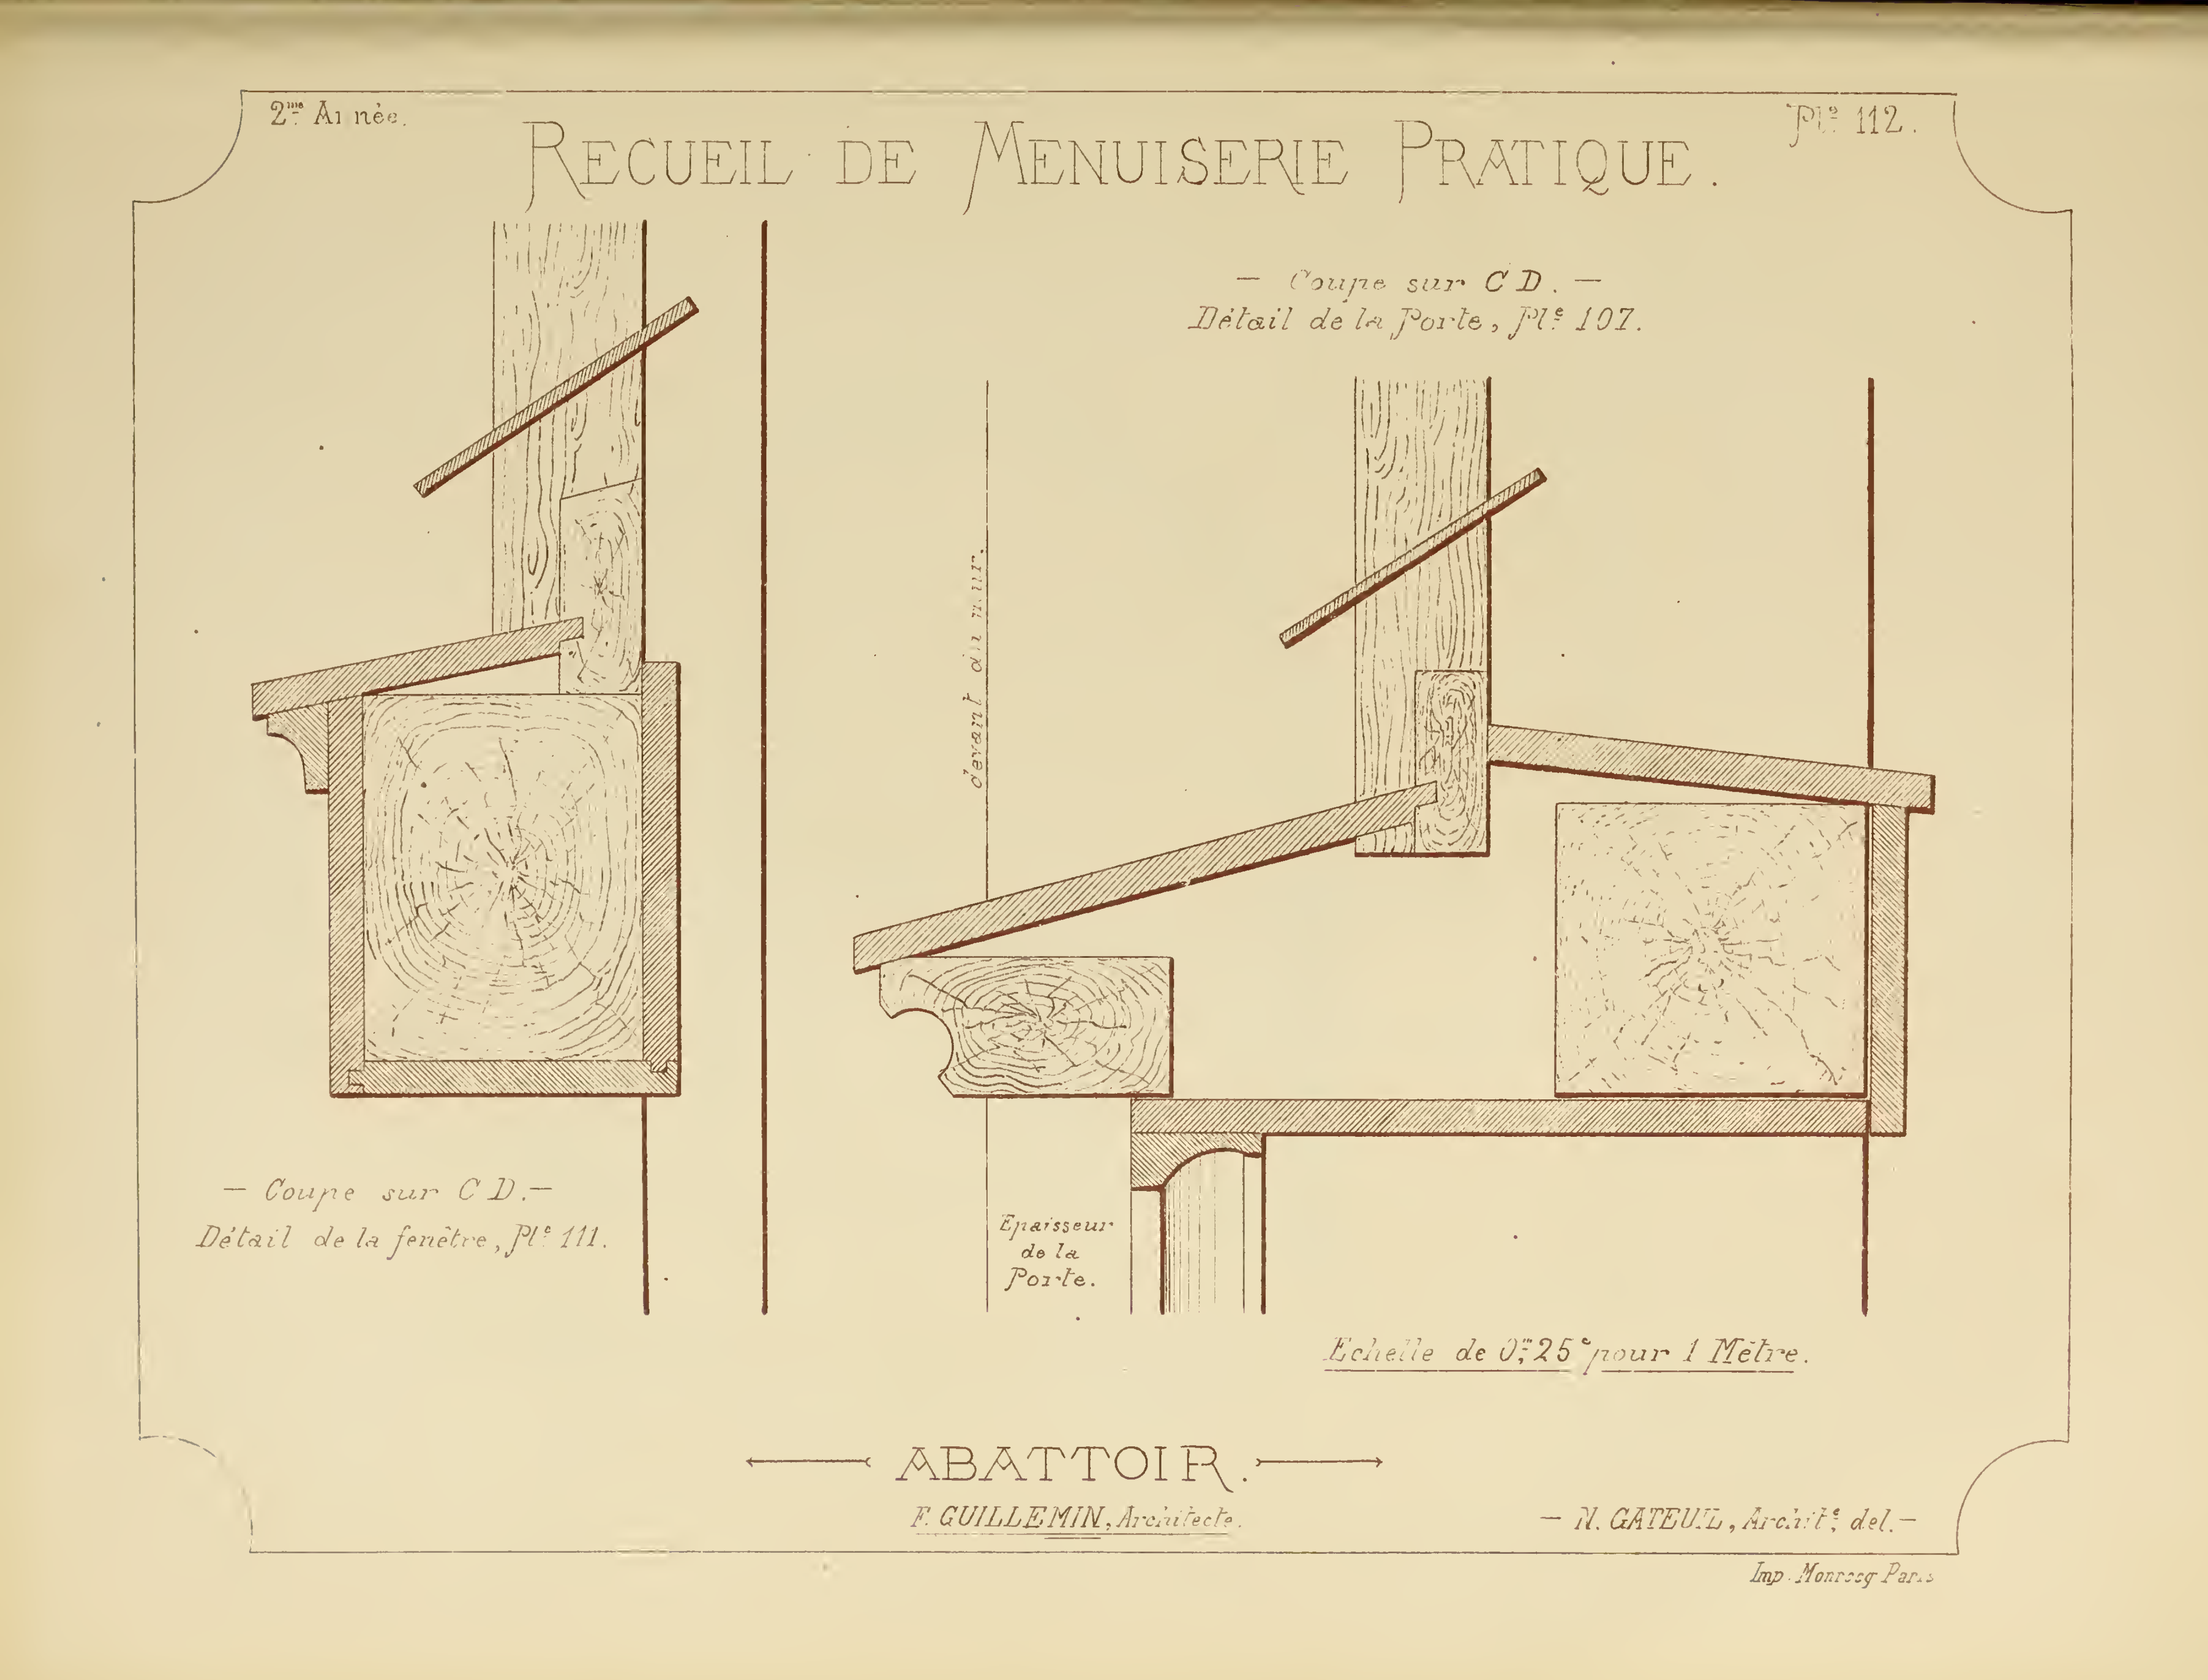

2me Année.
RECUEIL DE MENUISERIE PRATIQUE.
Ple 112.
— Coupe sur C D. —
Détail de la Porte, Ple 107.
devant du mur.
— Coupe sur C D. —
Détail de la fenêtre, Ple 111.
Epaisseur de la Porte.
Echelle de 0m,25c pour 1 Mètre.
ABATTOIR.
F. GUILLEMIN, Architecte.
— N. GATEUIL, Archte del. —
Imp. Monrocq Paris

# RECUEIL DE MENUISERIE PRATIQUE.

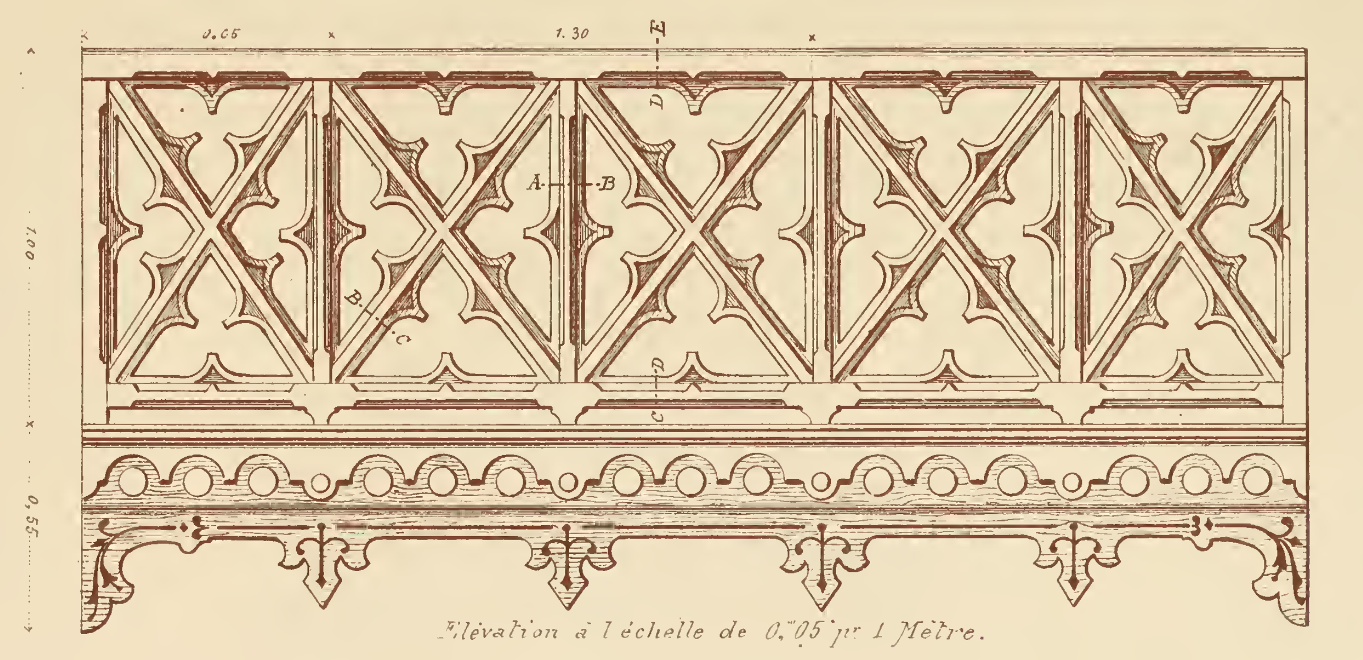


Élévation à l'échelle de 0m05 pr 1 Mètre.

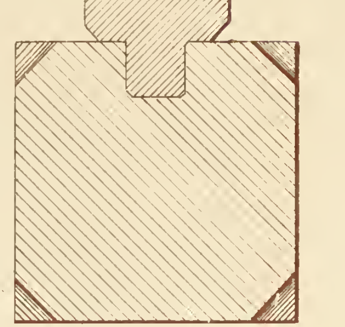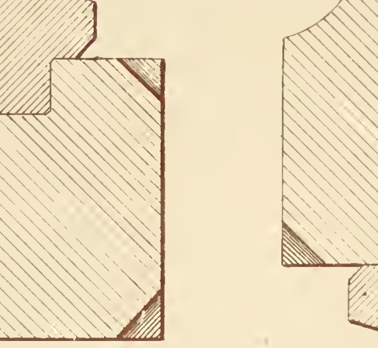

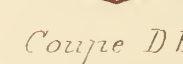Coupe A B. Coupe B C. Coupe C D. Coupe D E.


## BALCON EN BOIS.

Détails demi-grandeur.

N. GATEUIL, Archte del.



Imp. Monrocq. Paris.

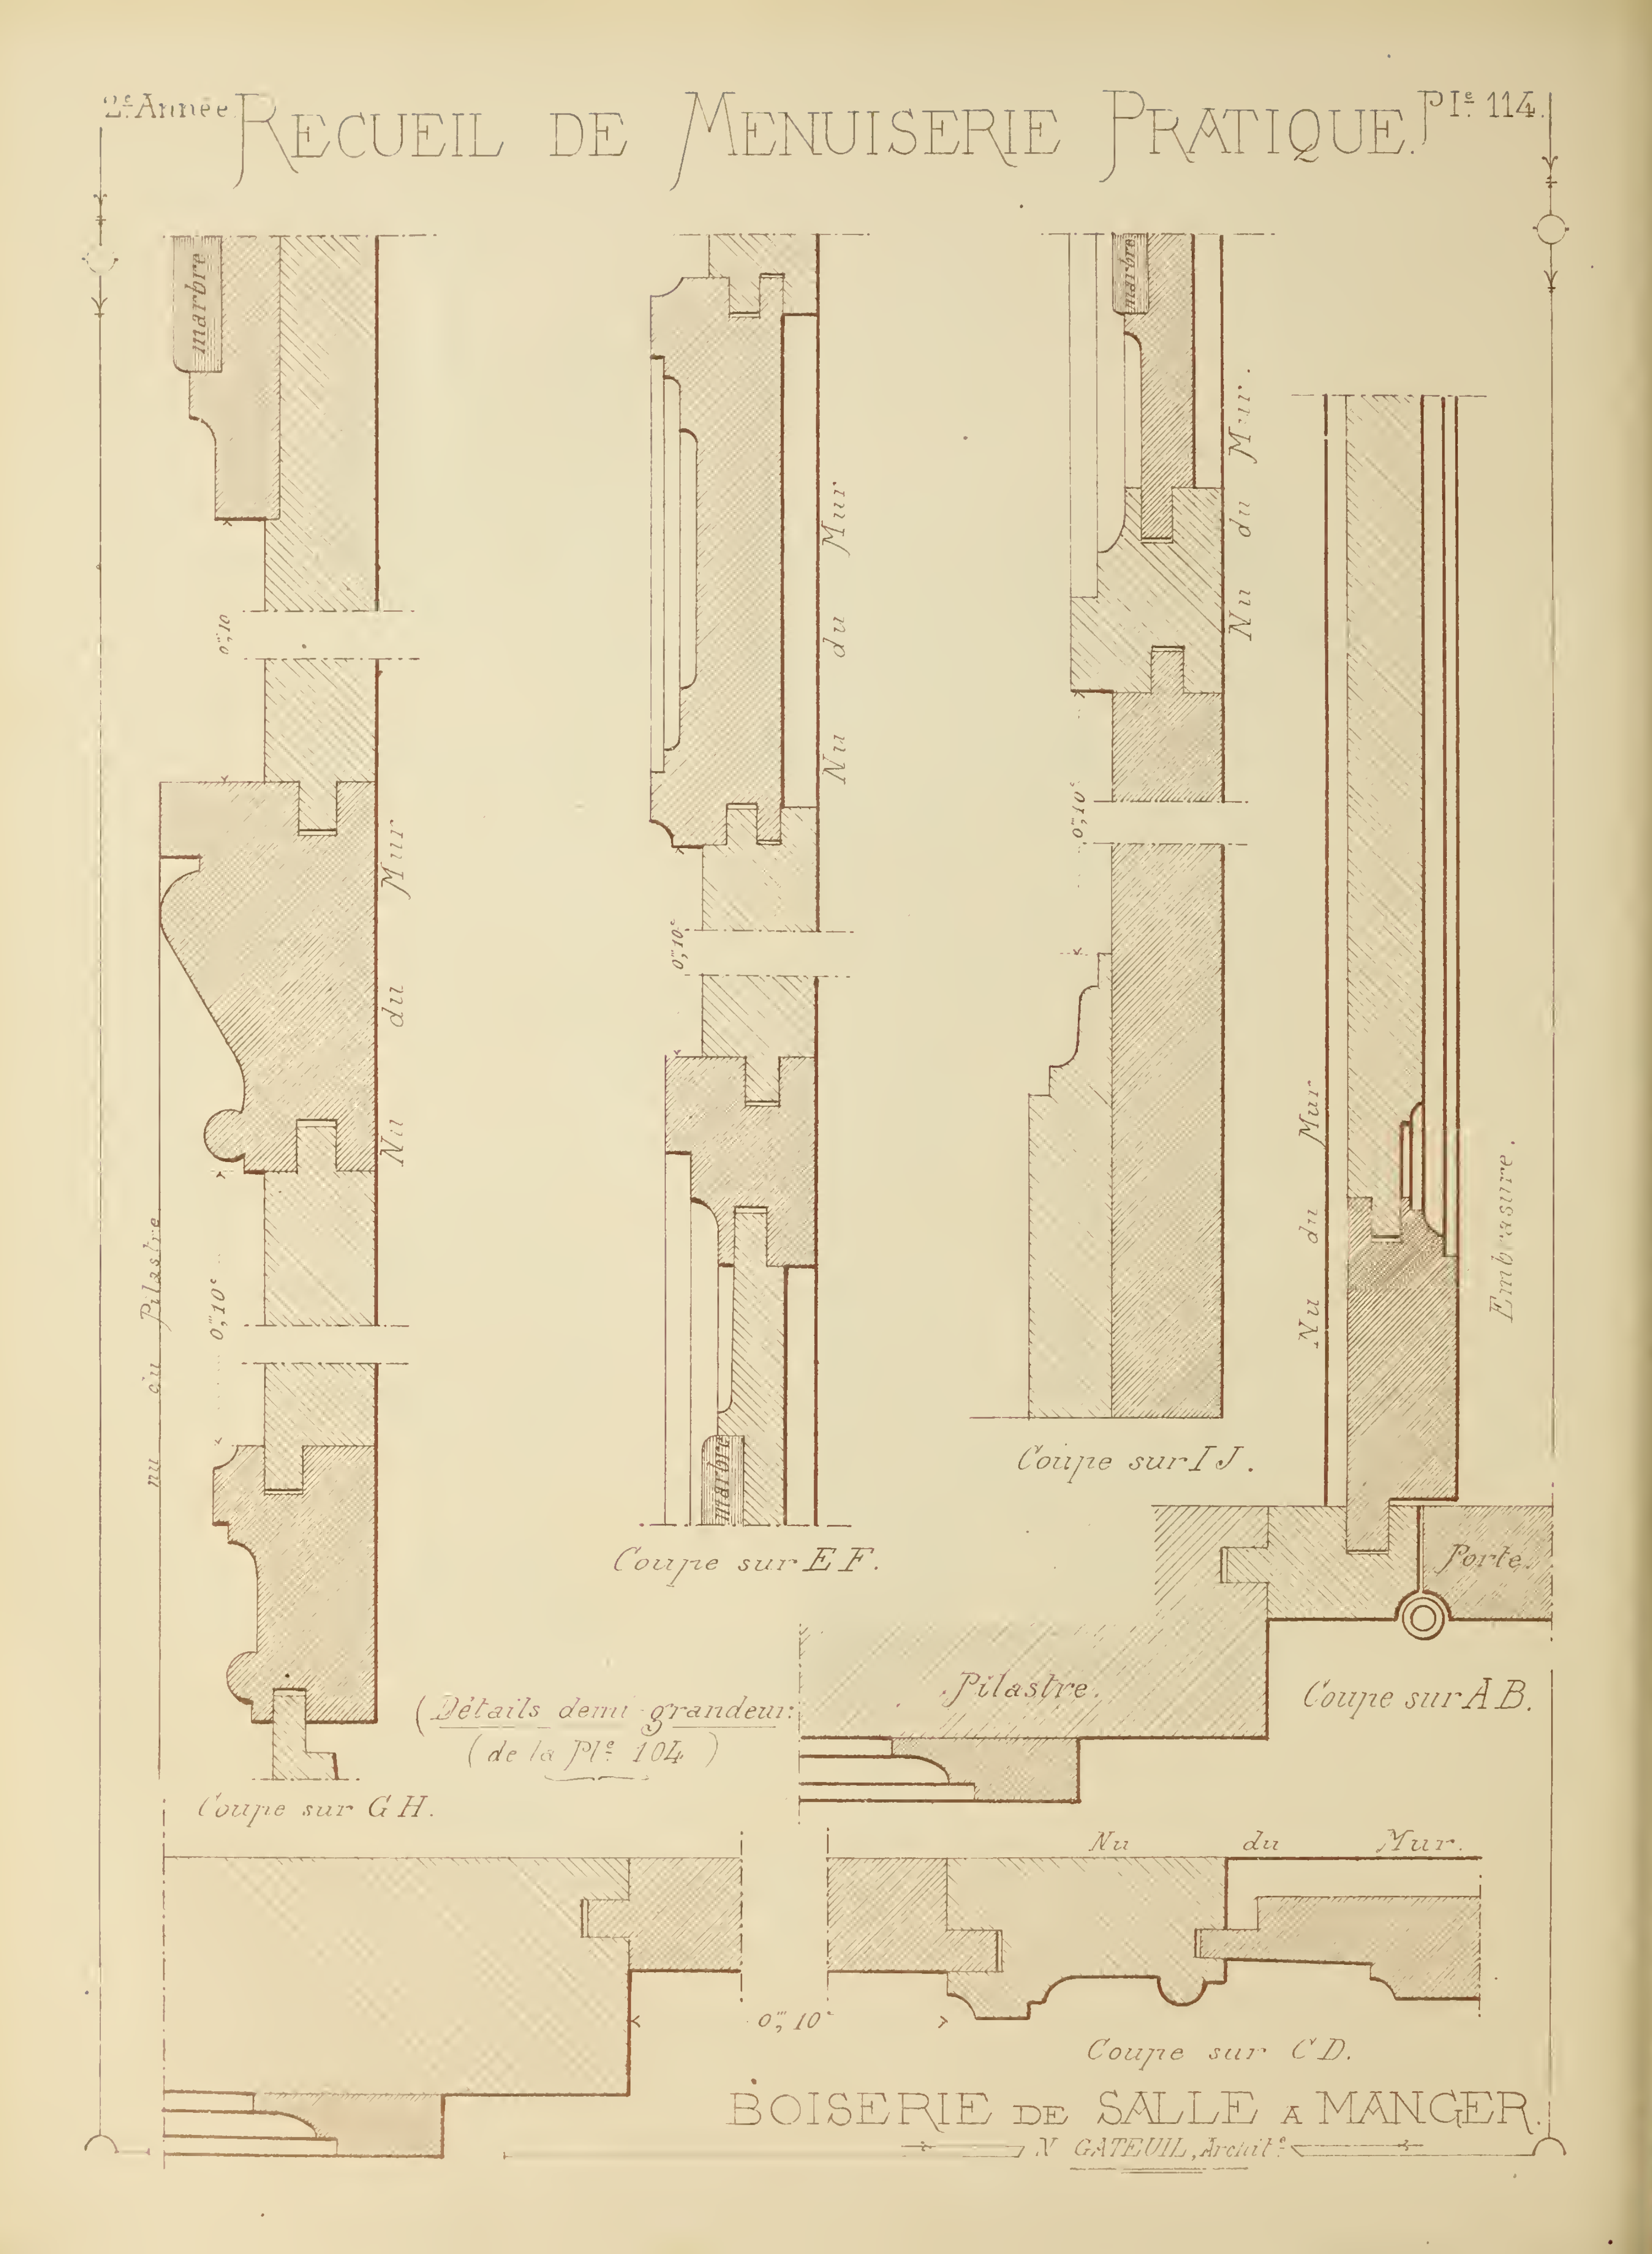


BOISERIE DE SALLE A MANGER.

N. GATEUIL, Archit.

# RECUEIL DE MENUISERIE PRATIQUE

*Vota : Les pieds des tables sont en fer.*
*A A. tiges en fer terminées en fourchette pour recevoir les dossiers des bancs.*

A
A
0.24
0.40
Mur
0.25
0.40
1.10
0.40
0.25
0.85

## MOBILIER SCOLAIRE


## BANCS EN GRADINS POUR CLASSE

*I. FERRAND Architecte*


*Echelle de 0m.10 pour 1 Mètre*

*V. GATEUIL Architecte, del.*

# Recueil de Me

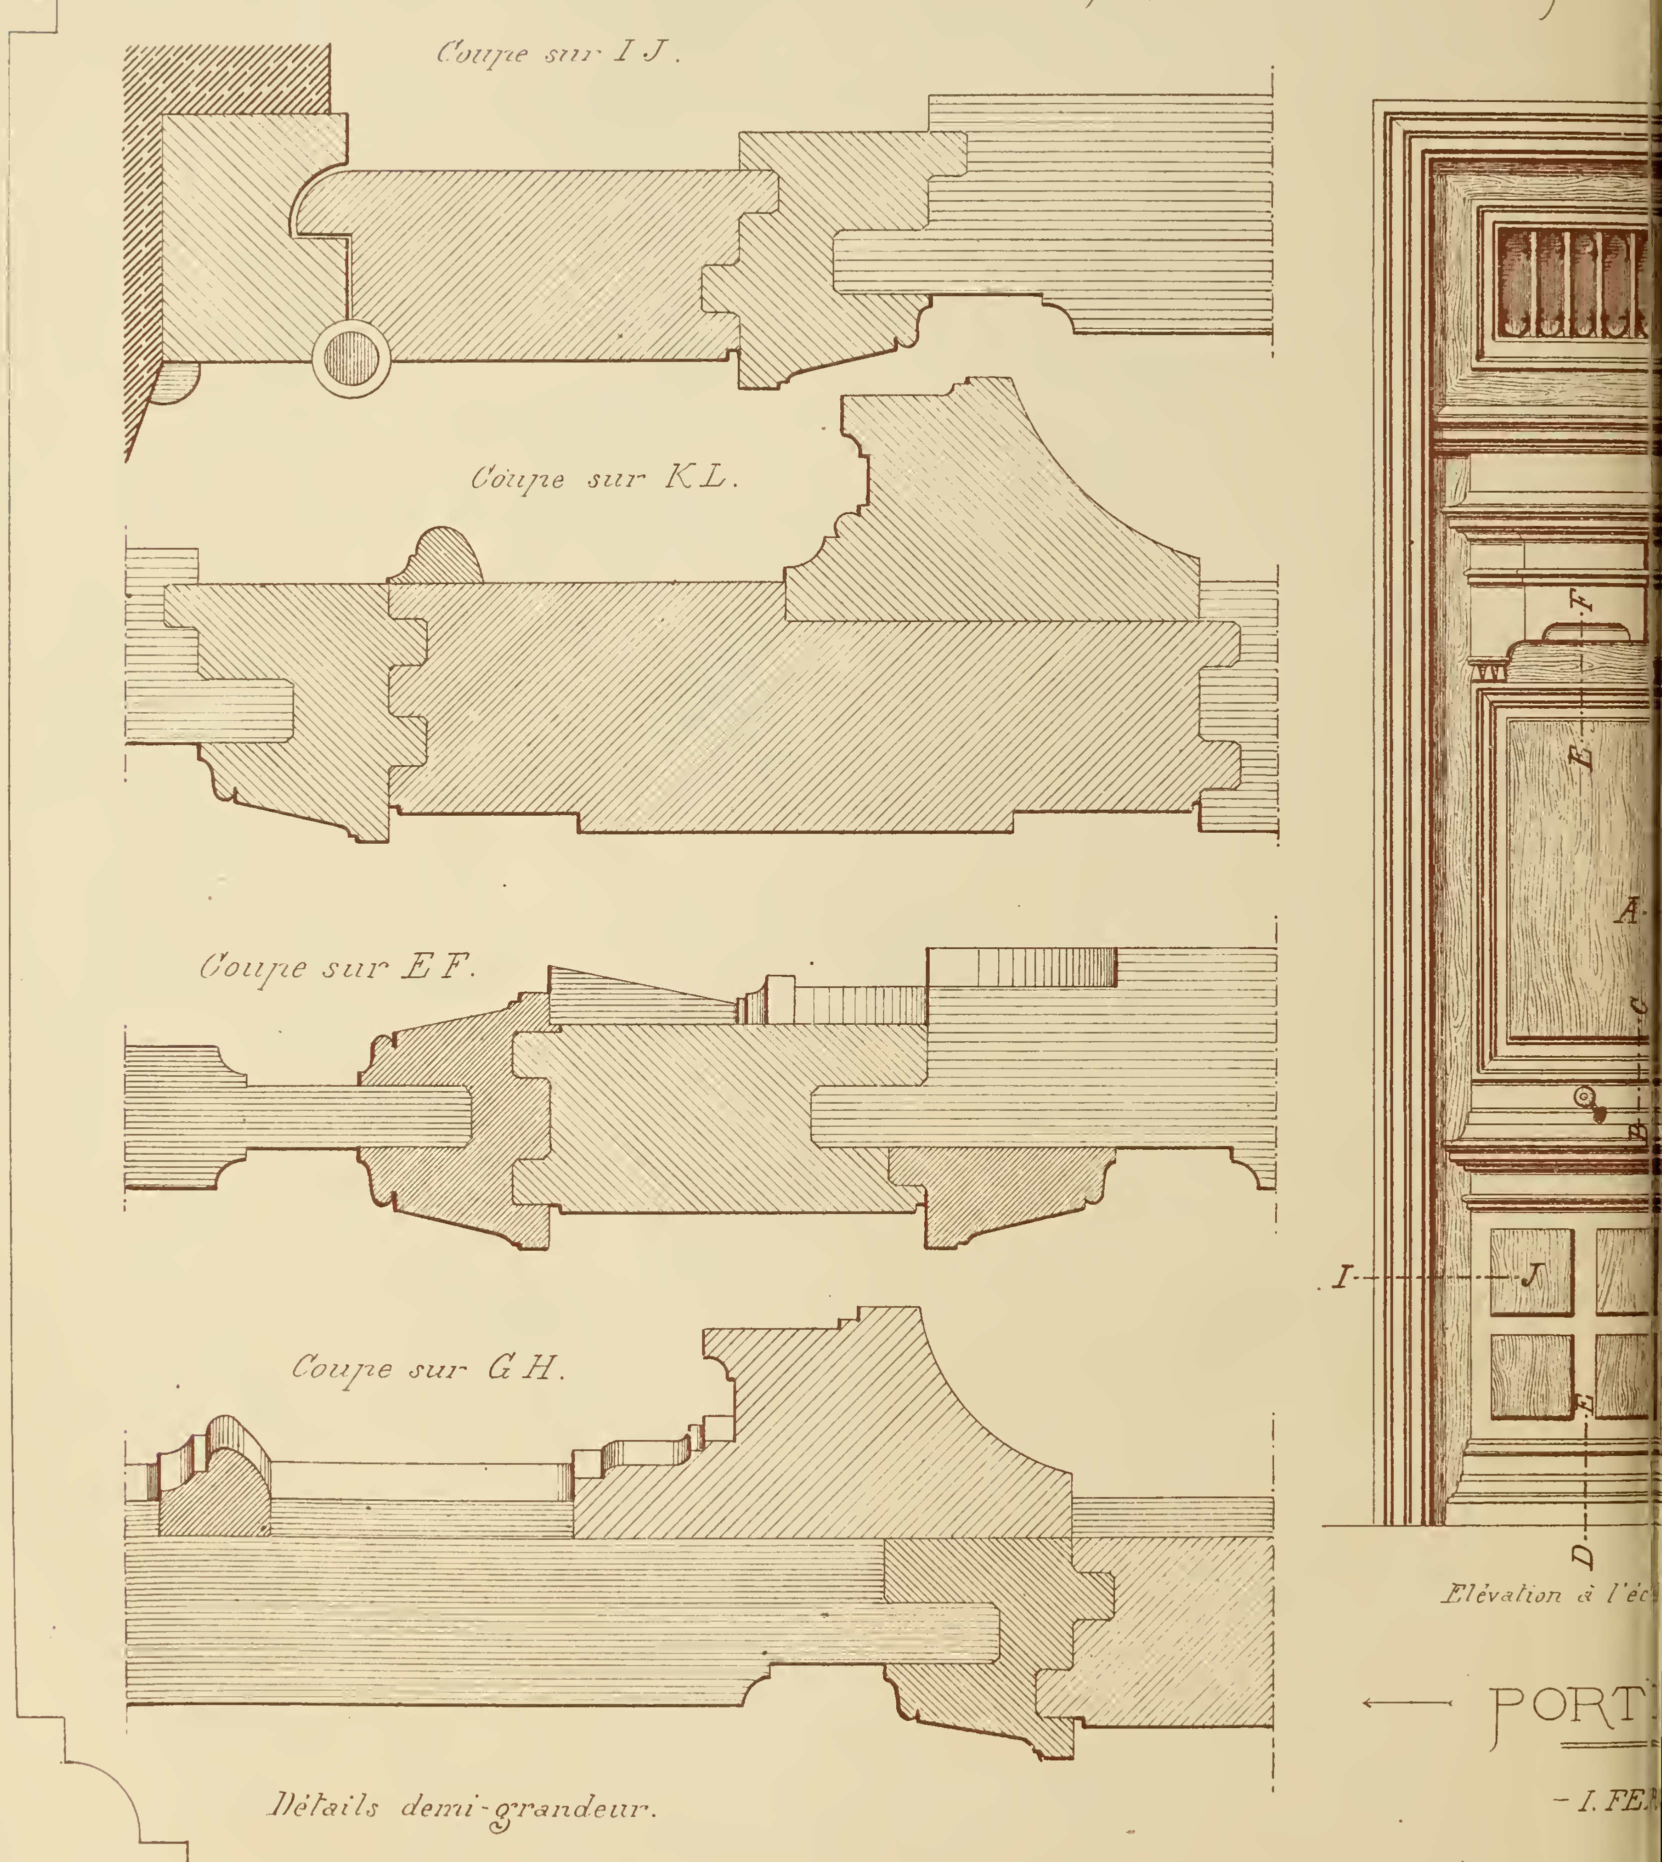



Détails demi-grandeur.

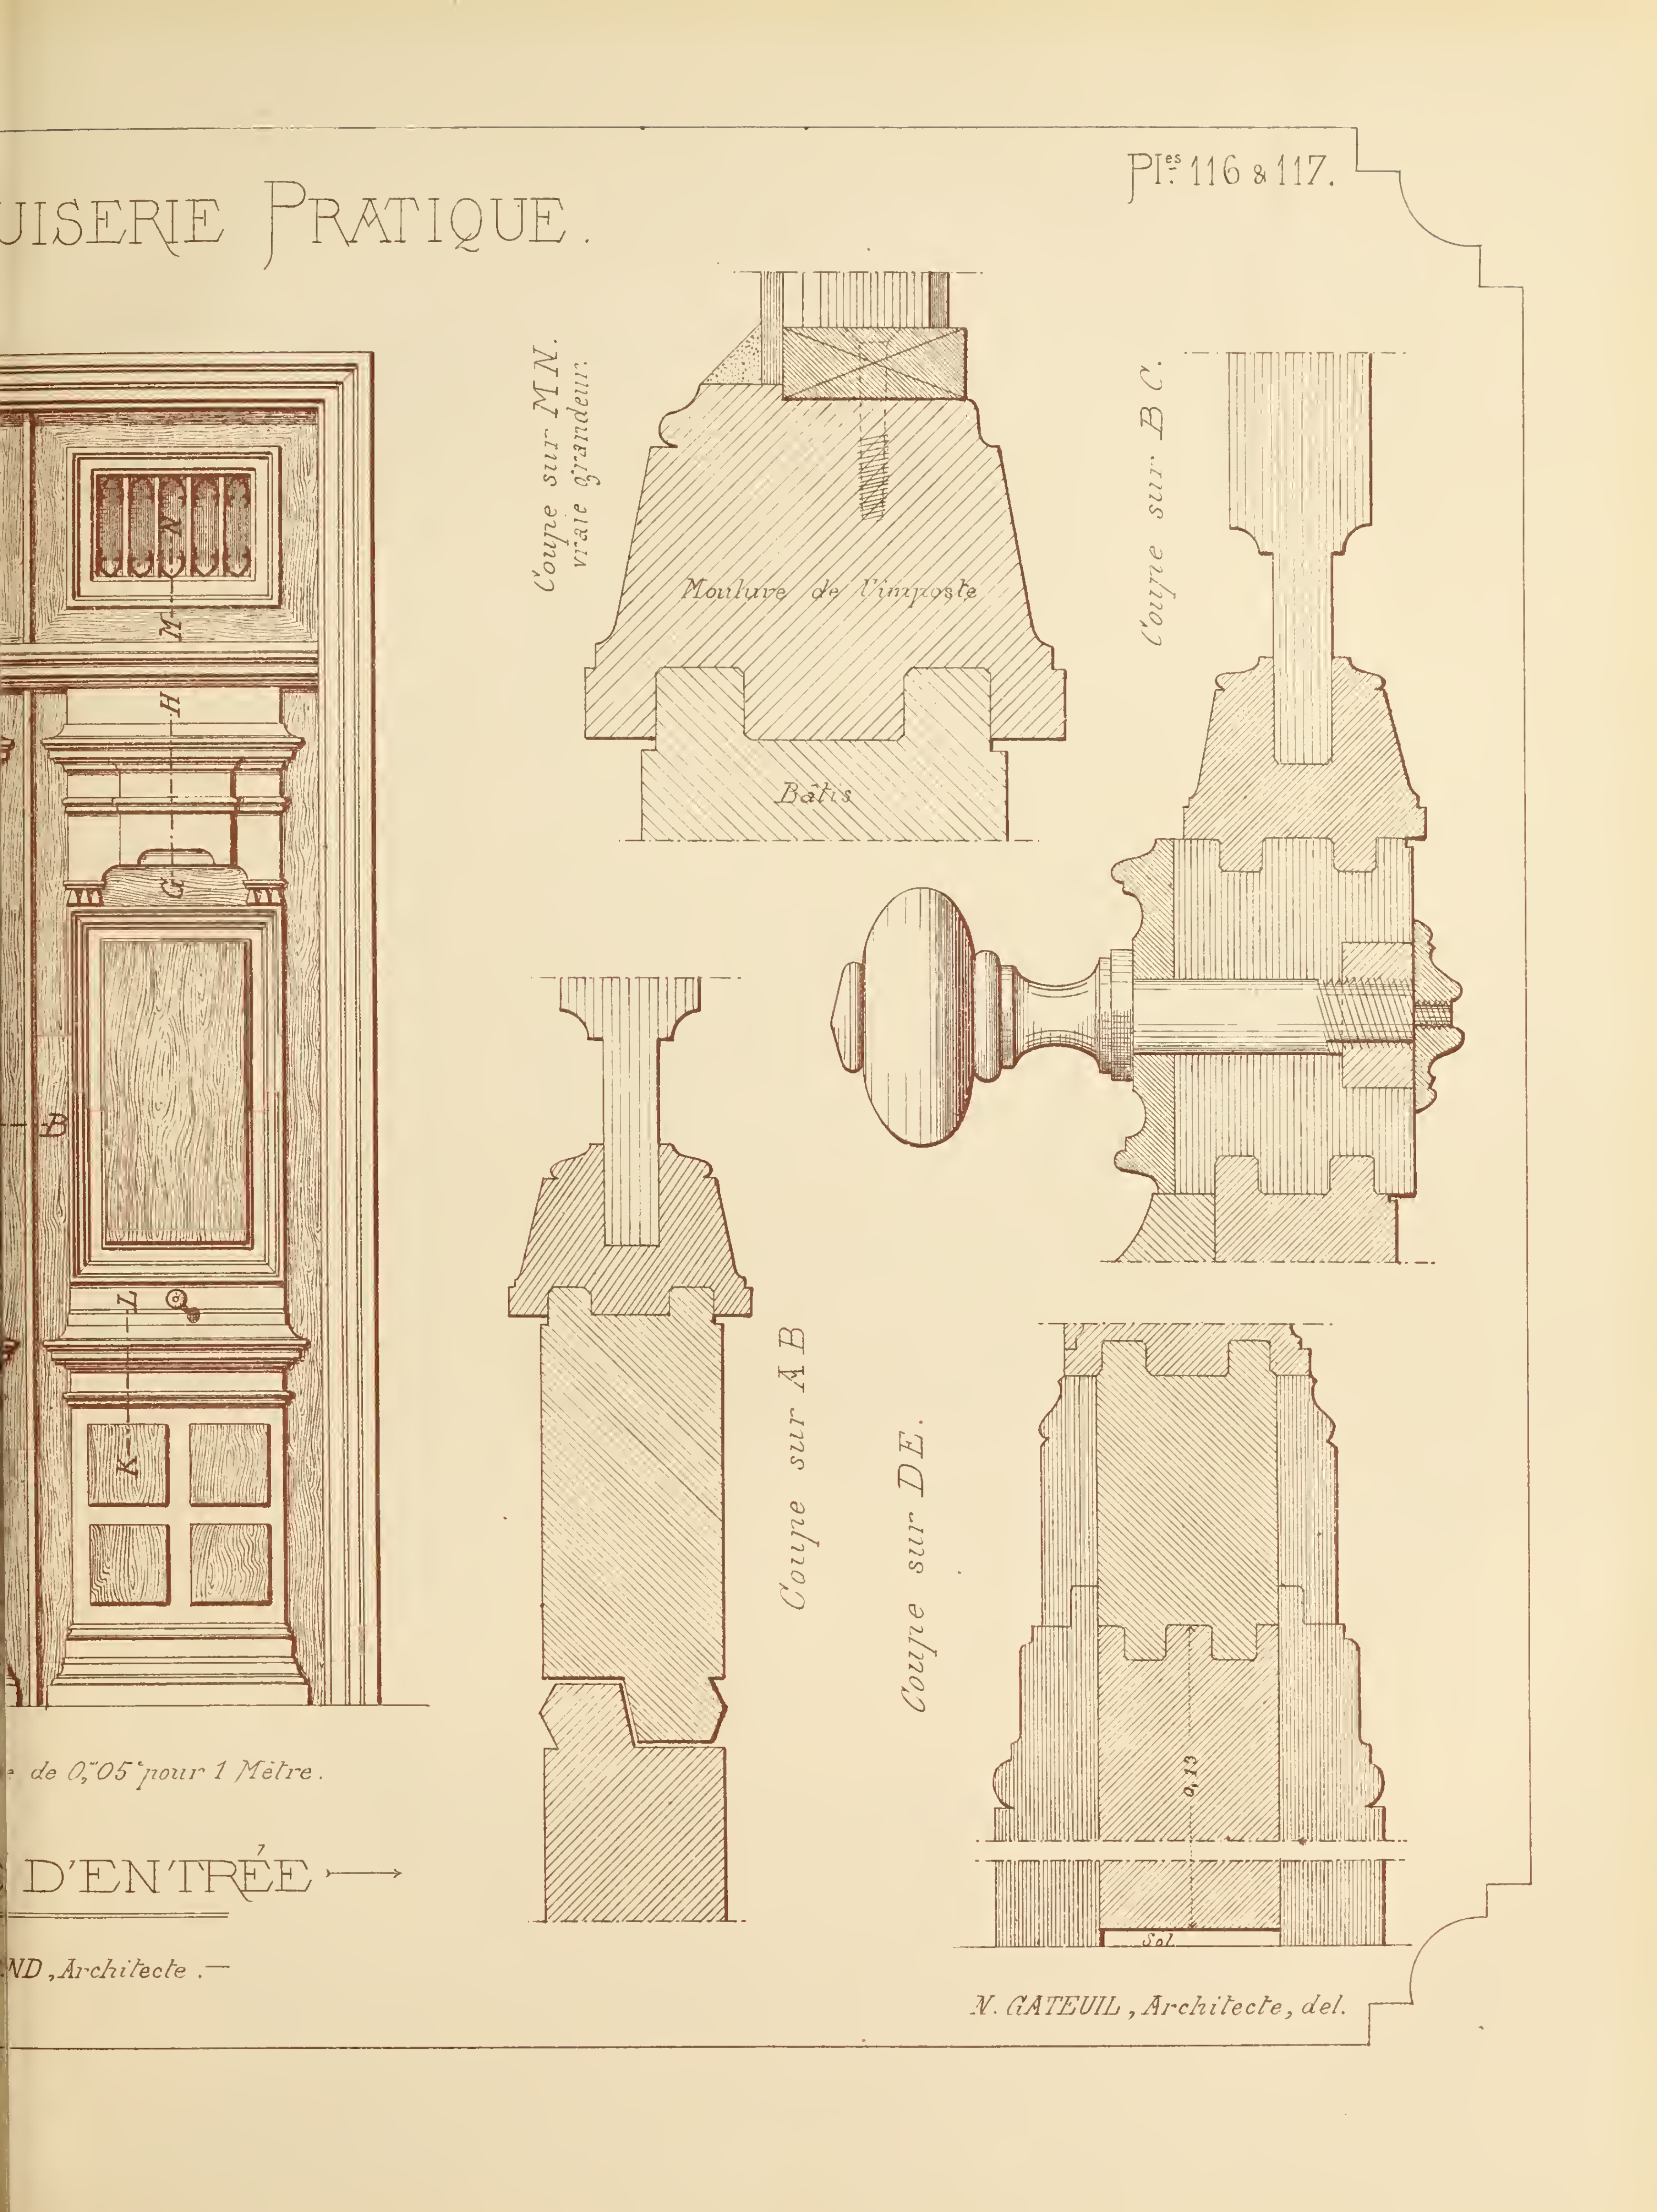
UISERIE PRATIQUE.
Pl.es 116 & 117.
Coupe sur MN. vraie grandeur.
Moulure de l'imposte
Bâtis
Coupe sur BC.
Coupe sur AB
Coupe sur DE.
0,13
Sol
e de 0,m05 pour 1 Mètre.
D'ENTRÉE
ND, Architecte.
N. GATEUIL, Architecte, del.

# RECUEIL DE MENUISERIE PRATIQUE.



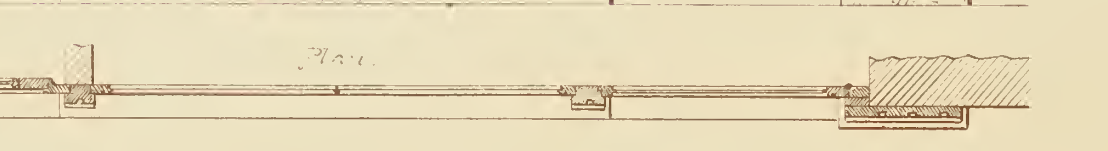

## DEVANTURE DE MAGASIN.


Échelle de 0,04 pour 1 Mètre.

P. CHARTON, Architecte

H. GATEUIL, Archit.e del

# RECUEIL DE MENUISERIE PRATIQUE.

Détail E. Détail F.

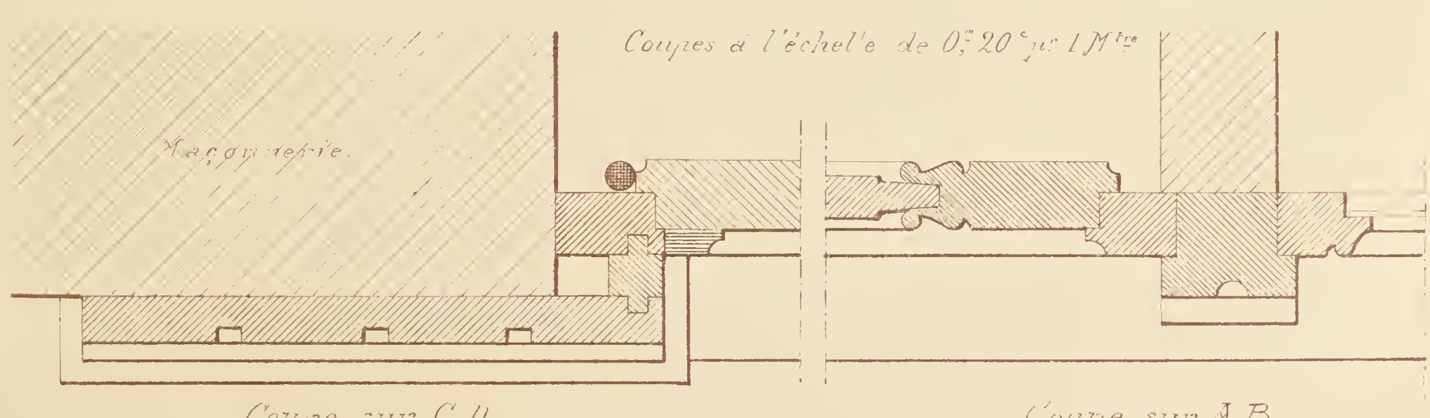


## DEVANTURE DE MAGASIN.

Détails E et F à l'échelle de 0m10 pour 1 Mètre.

— P. CHARTON, Architecte —

N. GATEUIL, Arch.te del.

H

I

C D

A B

E F

Coupe sur H-I.

— Élévation. —

Coupe sur CD.

Coupe sur A B.

Coupe sur E F.

Élévation à l'échelle de 0,075 p.r 1 Mètre.


Détails demi-grand.r

# CONFESSIONNAL.

N. GATEUIL, Arch.te del.

M. RUPRICH ROBERT, Architecte.

Imp. Monrocq. Paris.

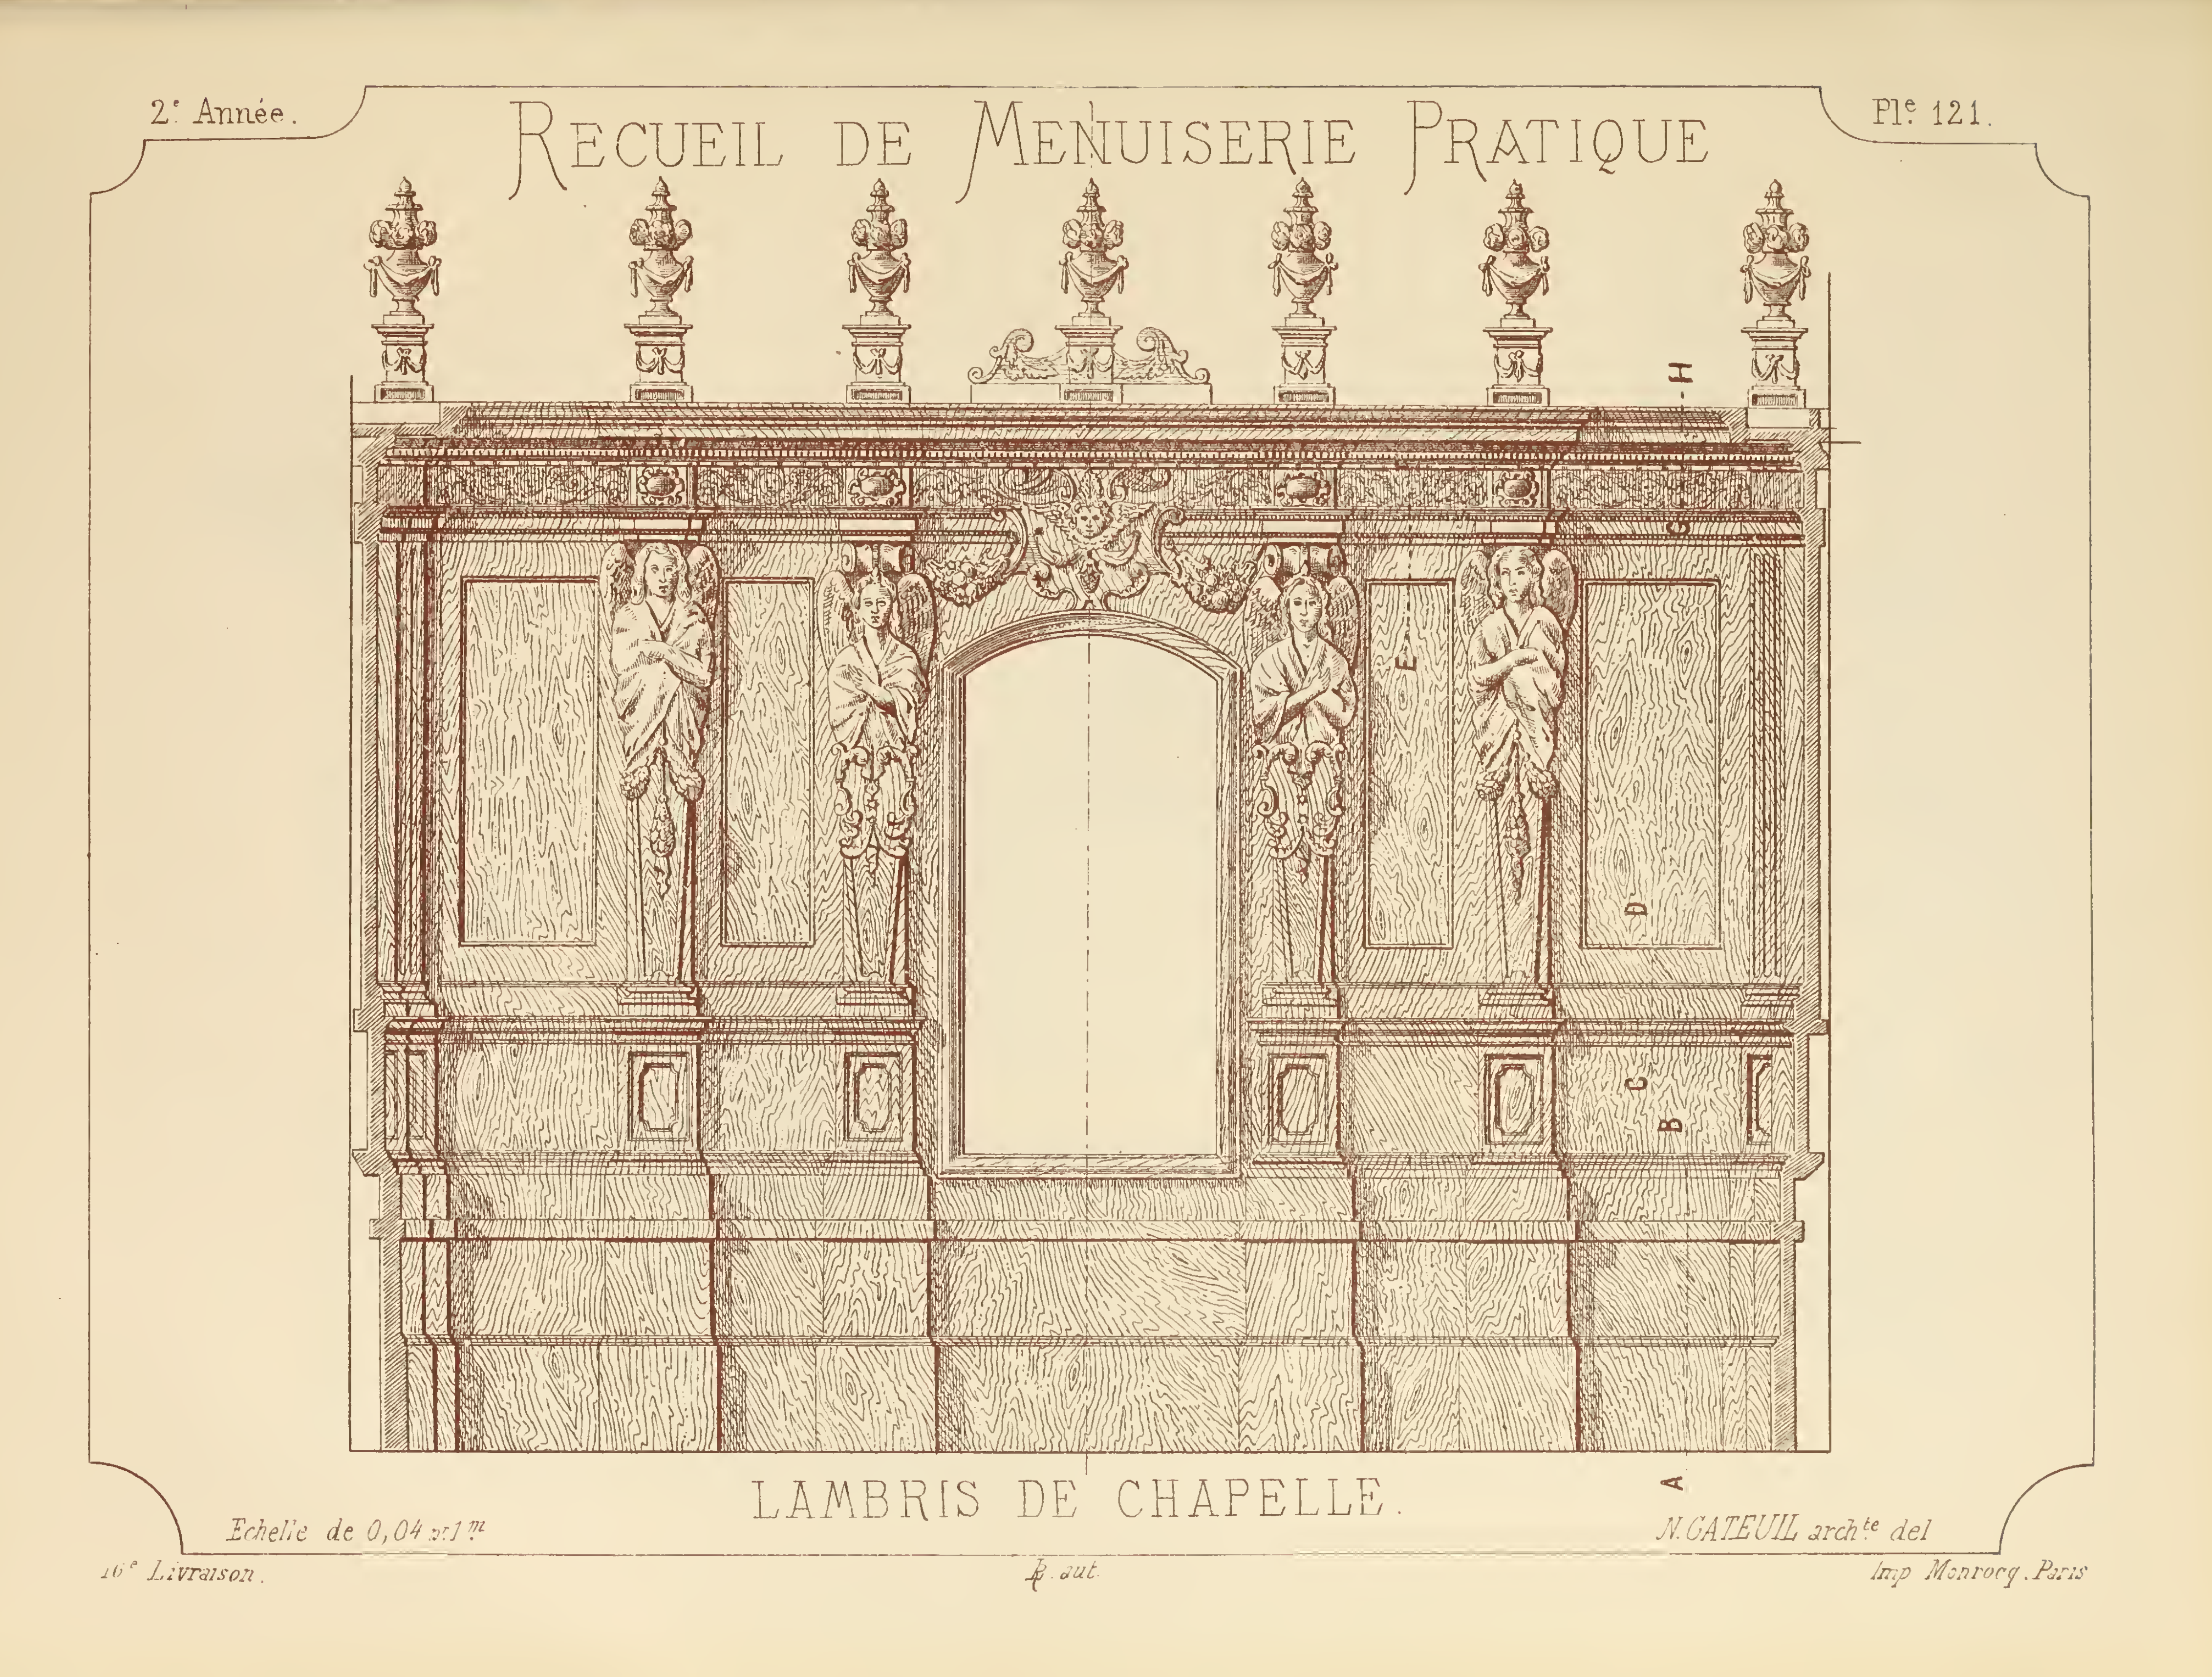
2e Année.
RECUEIL DE MENUISERIE PRATIQUE
Ple 121.
H
G
E
D
C
B
A
LAMBRIS DE CHAPELLE.
Echelle de 0,04 p.1m
N. GATEUIL archte del
16e Livraison.
Imp Monrocq. Paris

# RECUEIL DE MENUISERIE PRATIQUE.

Coupe sur G H.

Détails au 1/4 d'exécution.

## LAMBRIS DE CHAPELLE.

-- N. GATEUIL, Architecte, del. --

Coupe sur E F


Coupe sur C D.

Coupe sur A B.

0,38

0,40

0,m78

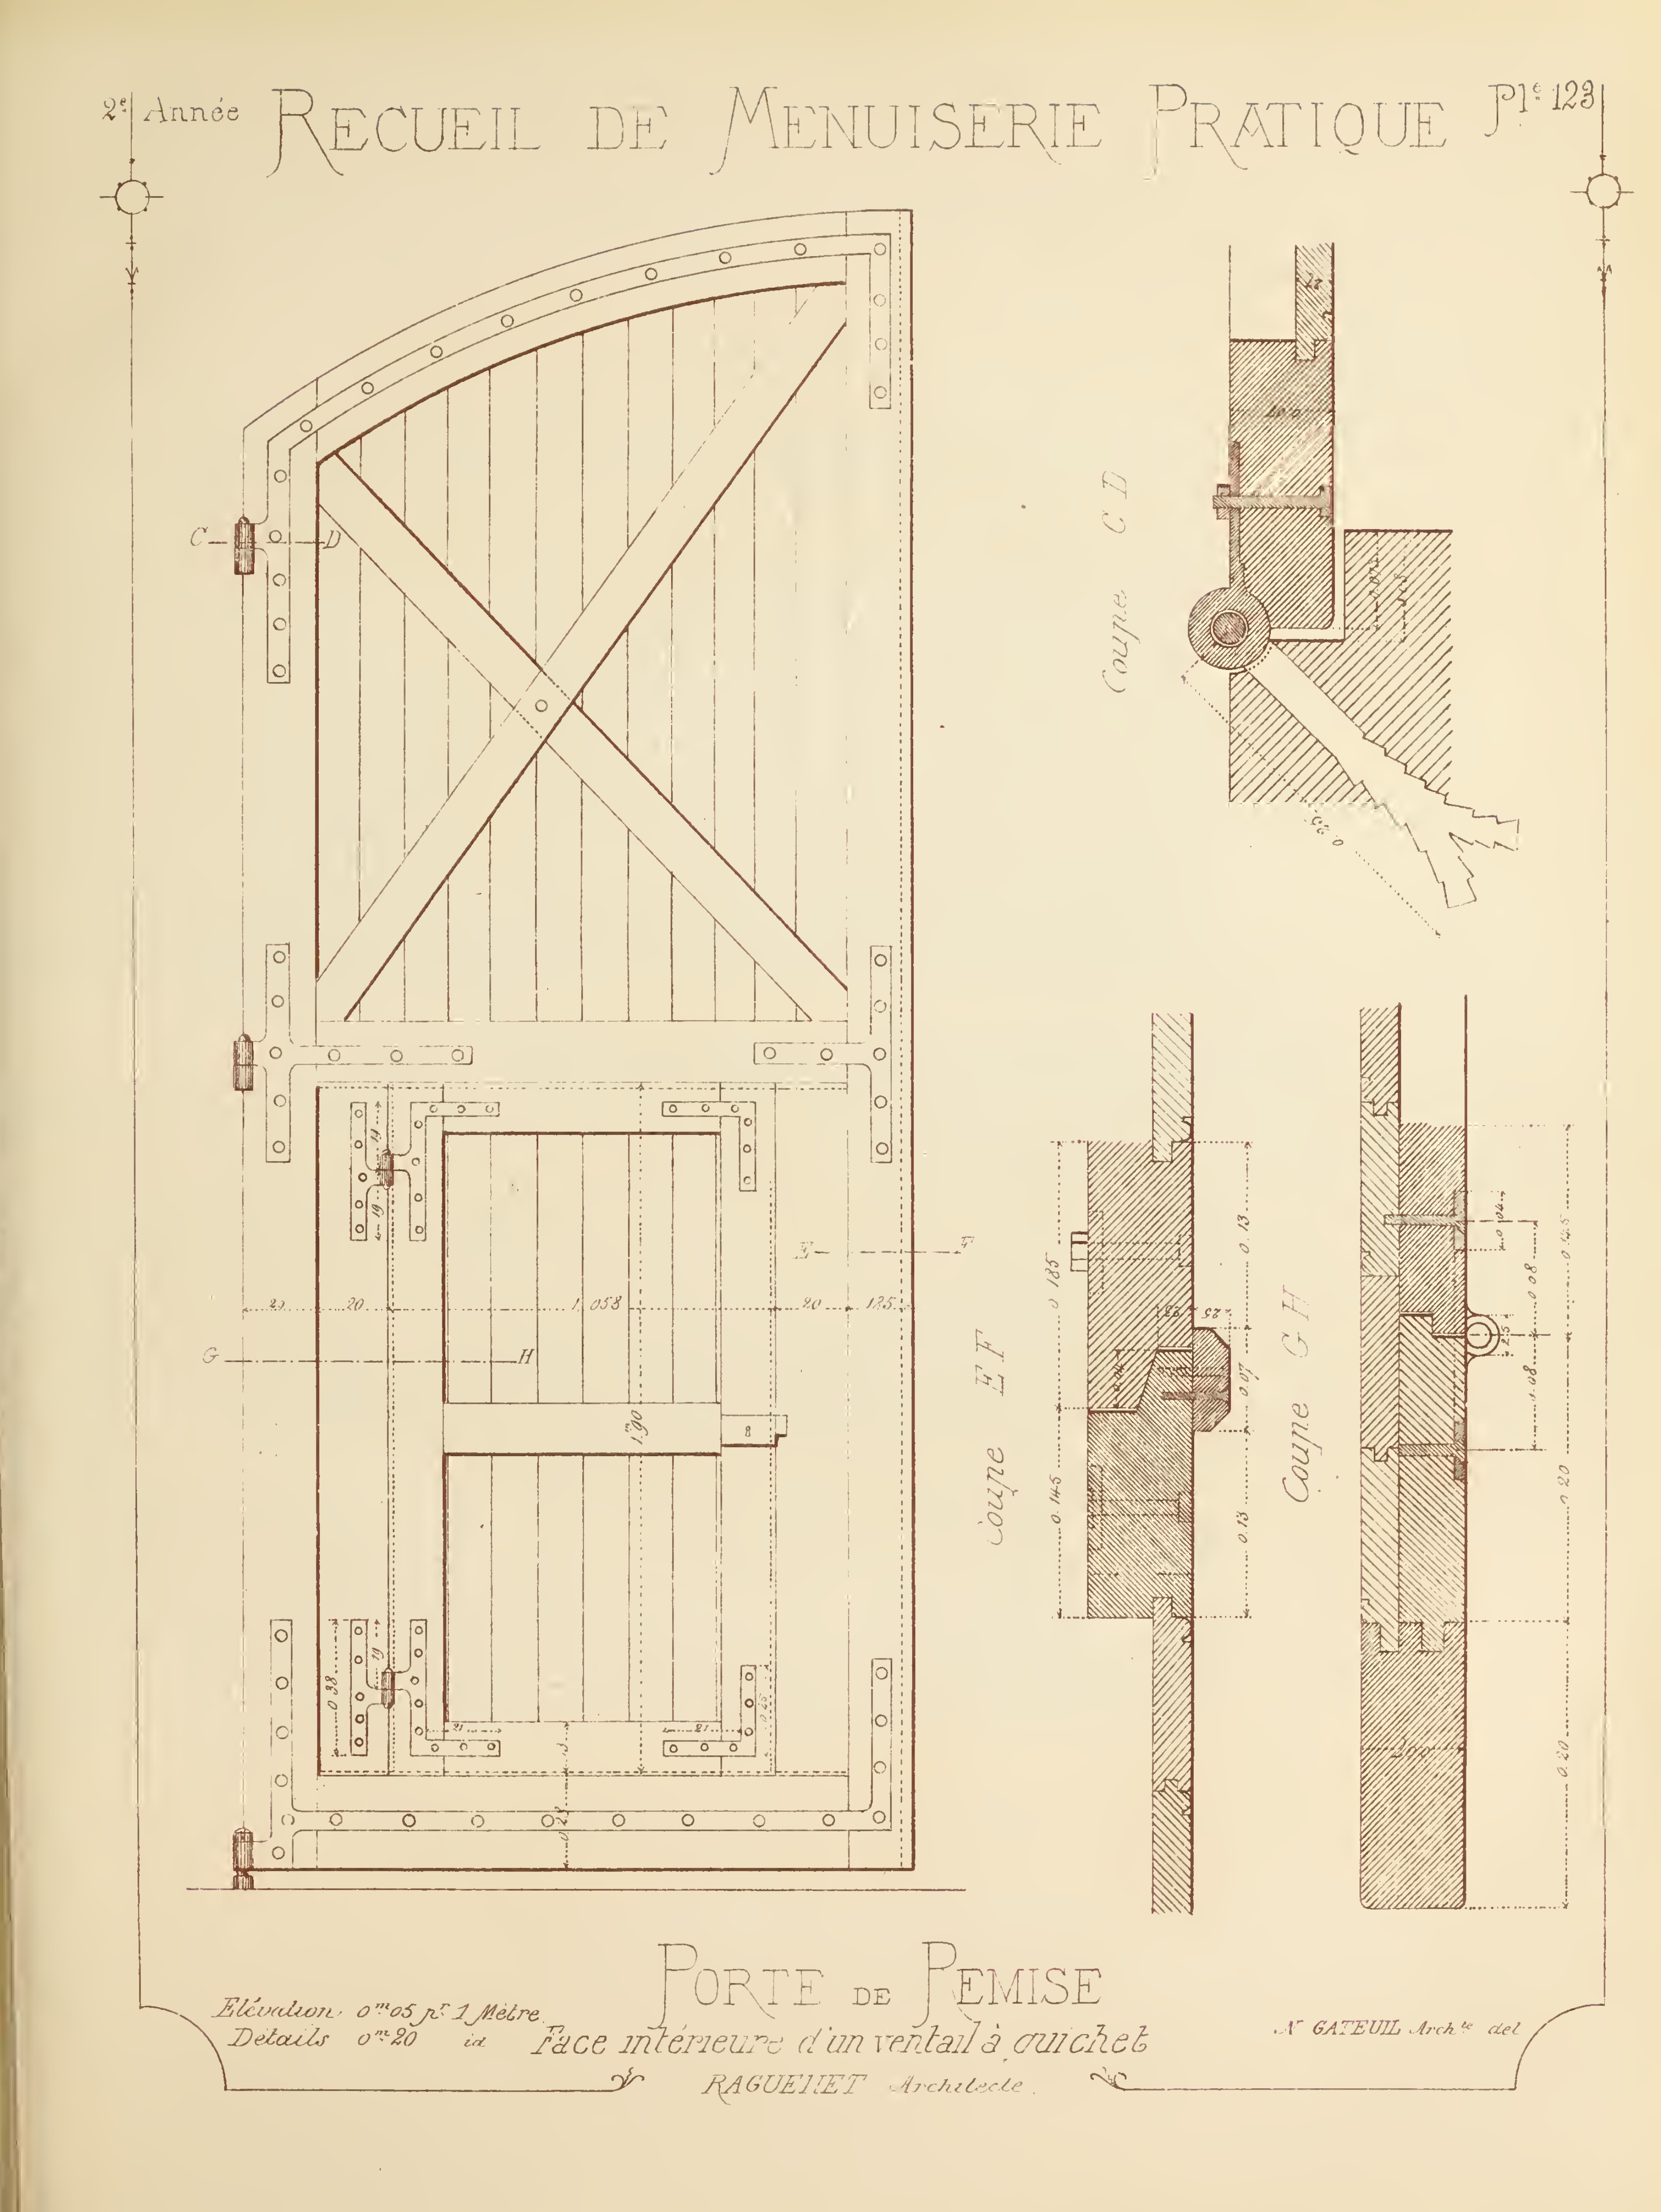



# PORTE DE REMISE

## Face intérieure d'un ventail à guichet

RAGUENET Architecte

# RECUEIL DE MENUISERIE PRATIQUE

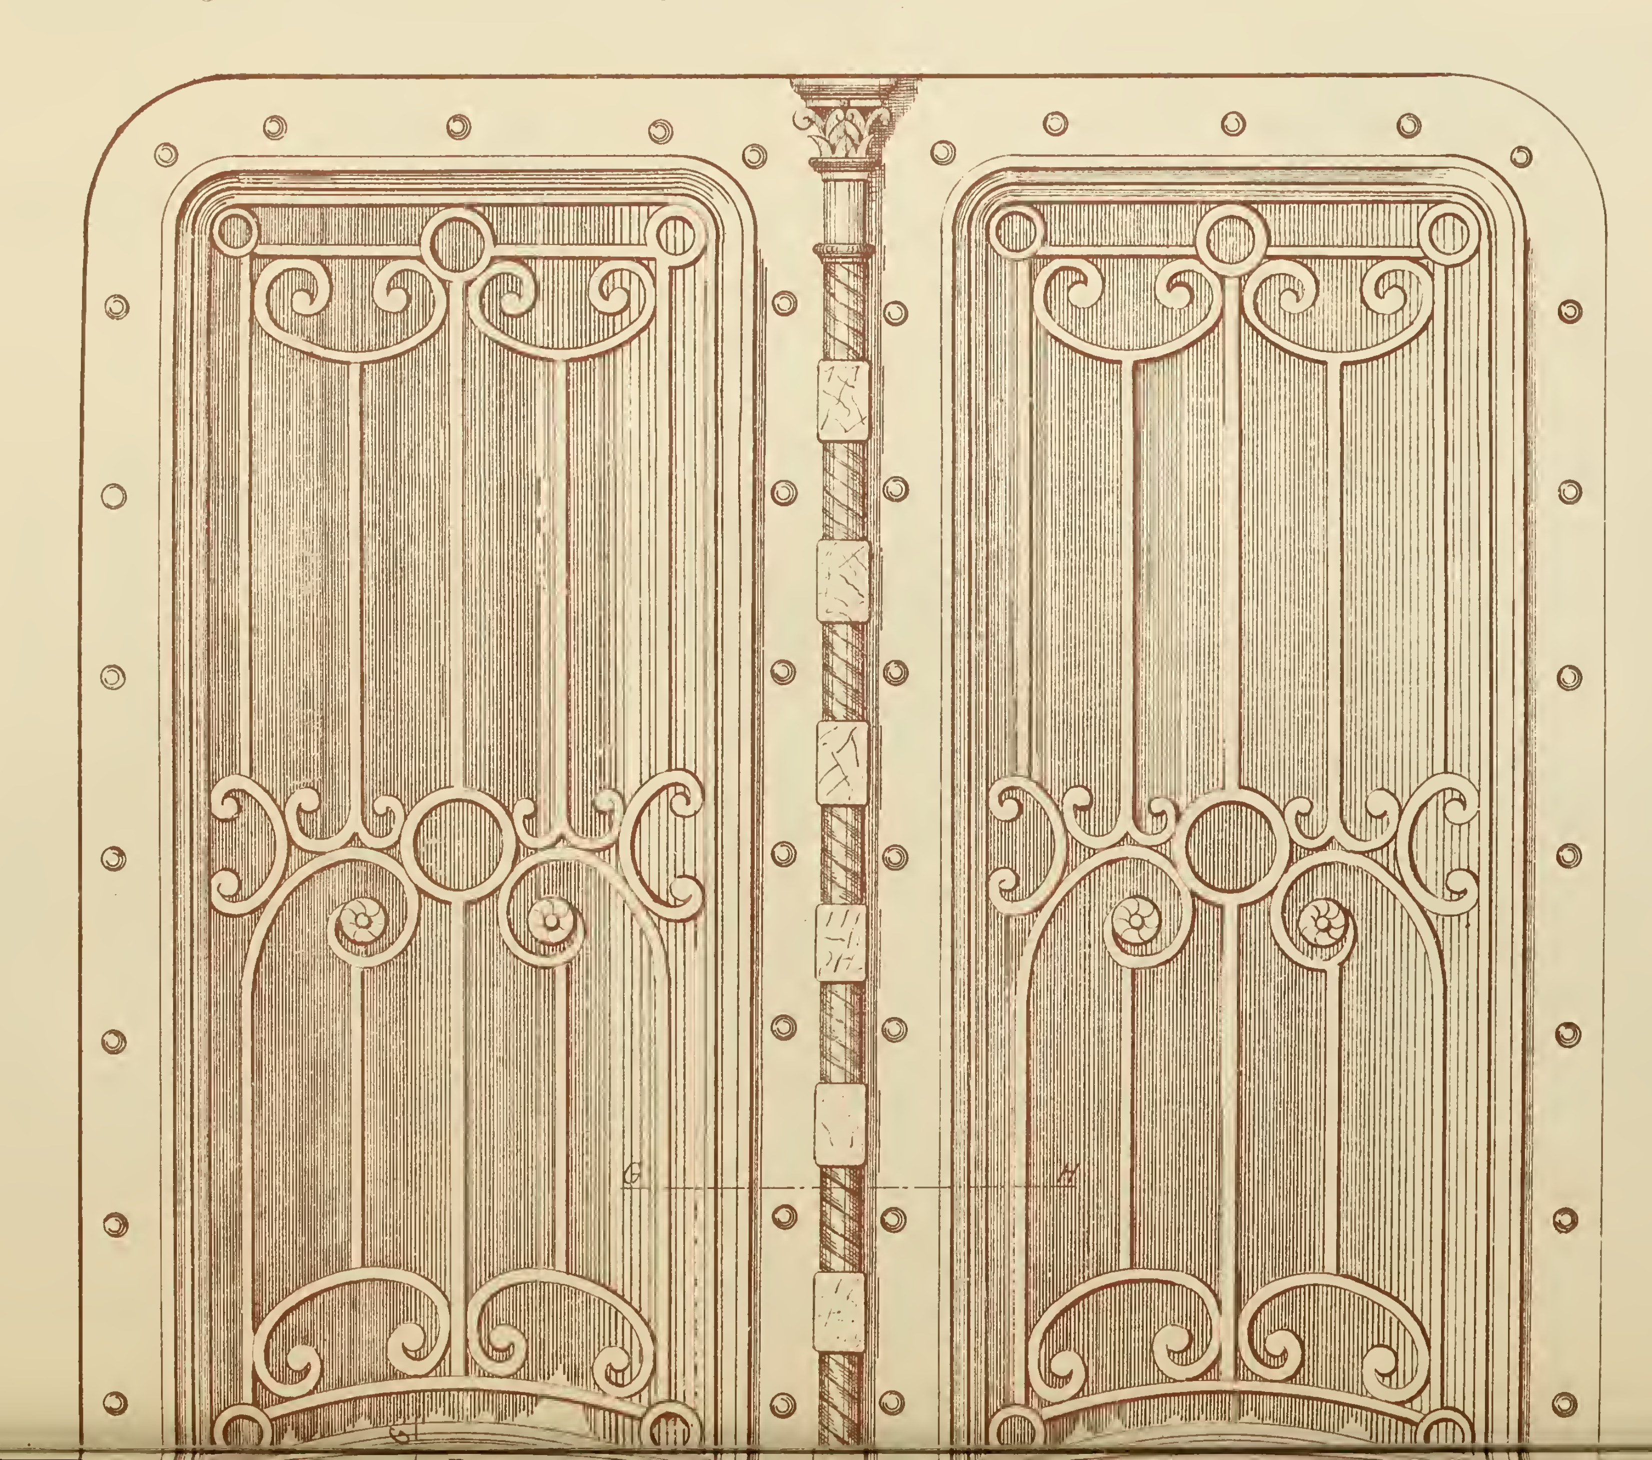





PORTE D'ENTRÉE

*Échelle de 0m075 pour 1 Mètre*

*N GATEUIL Architecte, del*

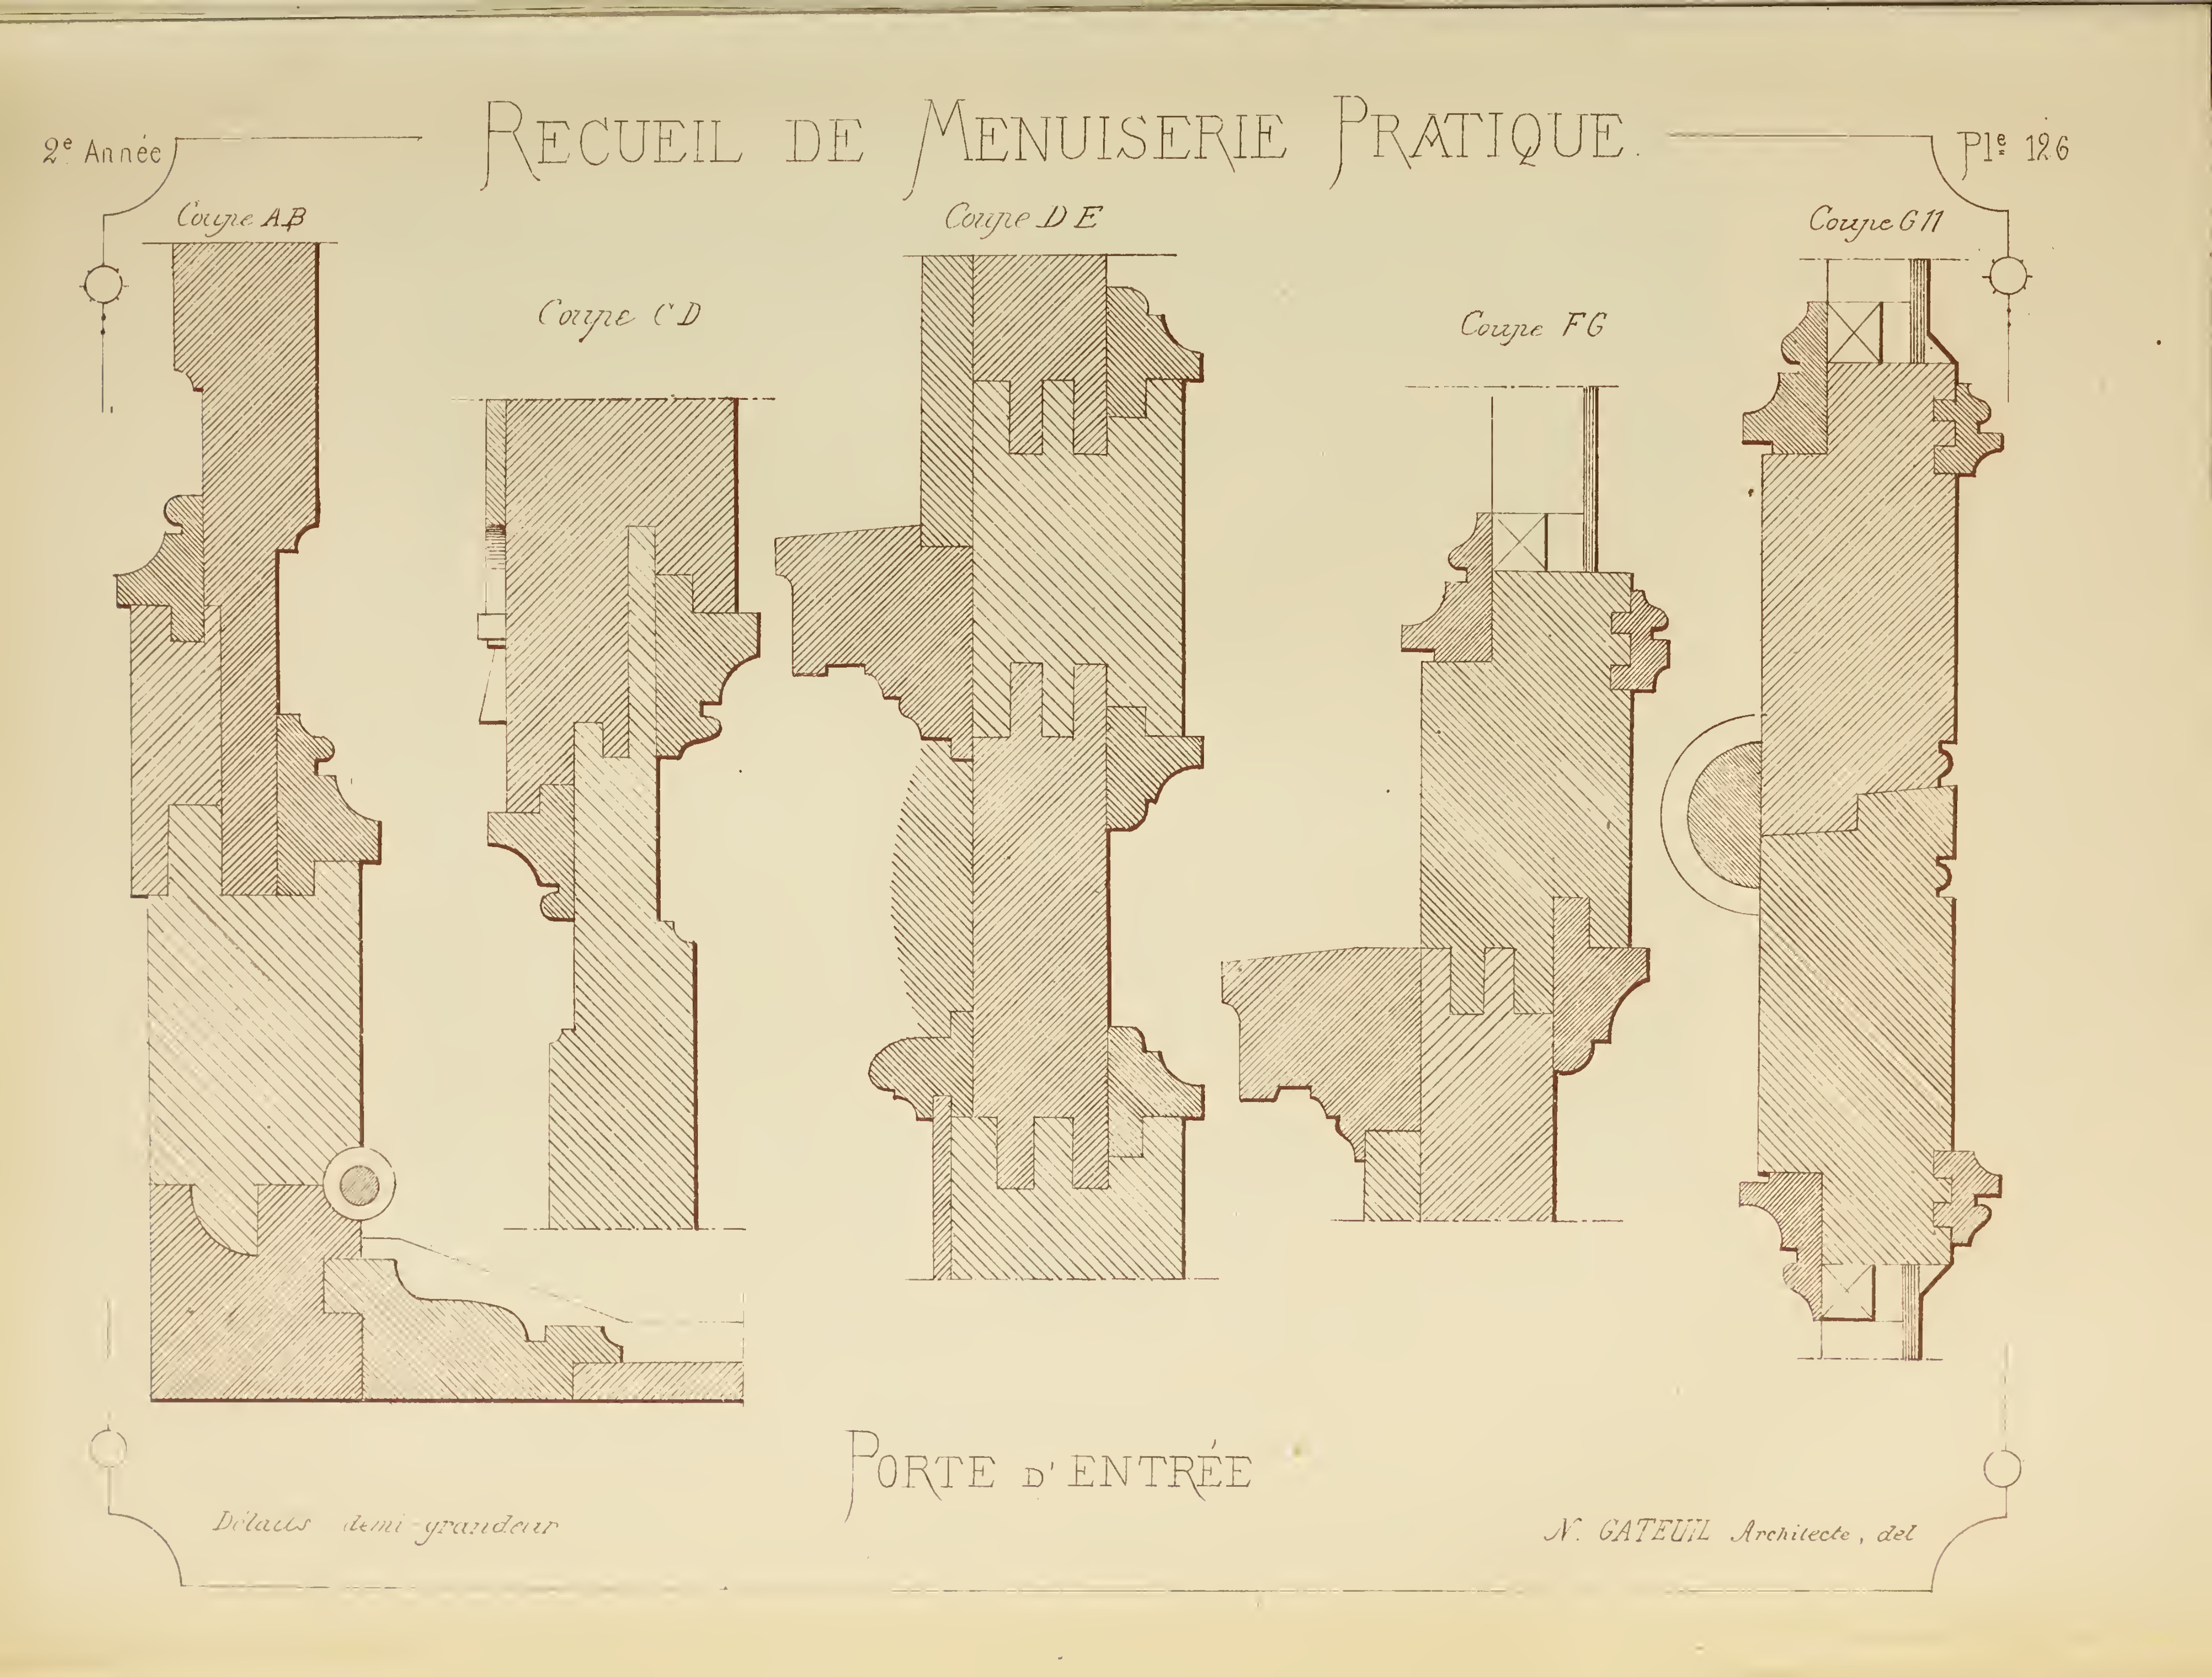



PORTE D'ENTRÉE

Détails demi-grandeur

N. GATEUIL Architecte, del

# RECUEIL DE MENUISERIE PRATIQUE.

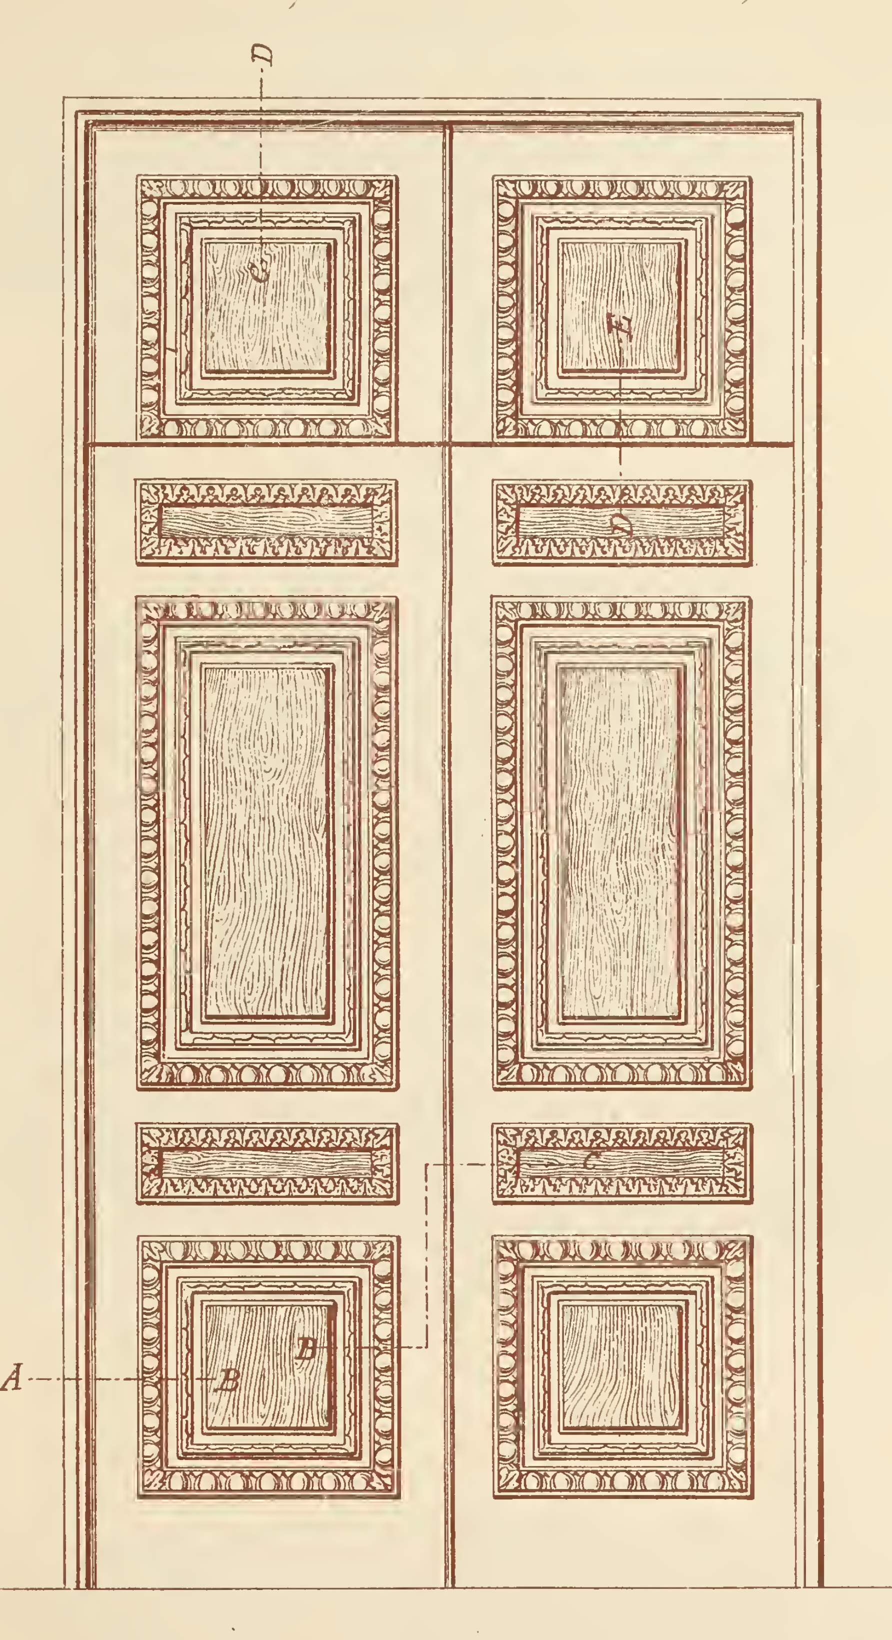


## PORTE INTÉRIEURE.

— à deux Vantaux. —

Echelle de 0,m05c p.r 1 Mètre. (Avec Imposte dormante) N. GATEUIL, Archit.e del.

Coupe sur A.B.

Coupe sur B C.

Coupe sur C D.

Coupe sur D E.

# PORTE INTÉRIEURE.

— à deux Vantaux —
(avec Imposte dormante).

Echelle des Détails :
0m,30c pour 1 Mètre.

N. GATEUIL, Archit. del.

Imp Monrocq. Paris.




*Nota* : Les motifs G, sont des appliques d'acier poli; et les tablettes H, dans la frise, sont des faïences de Gien, fond blanc avec ornements gros bleu.

# BUFFET-BAHUT.

## Pour Salle à Manger.

PAR

N. GATEUIL, Architecte.

Echelle de 0m,06c pour 1 Mètre.



Imp. Monrocq. Paris

Coupe sur A-B.

Face de la Vitrine.

Nu du Pilastre

0,20

Tablette saillante.

Coupe sur E-F.

Face du Tiroir.

Nu du Pilastre

Base du Pilastre

Profil de la Base du Pilastre

Détails demi-grandeur.

Coupe sur C-D.

Axe du Pilastre


Profil de la base du Pilastre

BUFFET-BAHUT :

– Pour Salle à Manger –

PAR

– N. GATEUIL, Architecte –

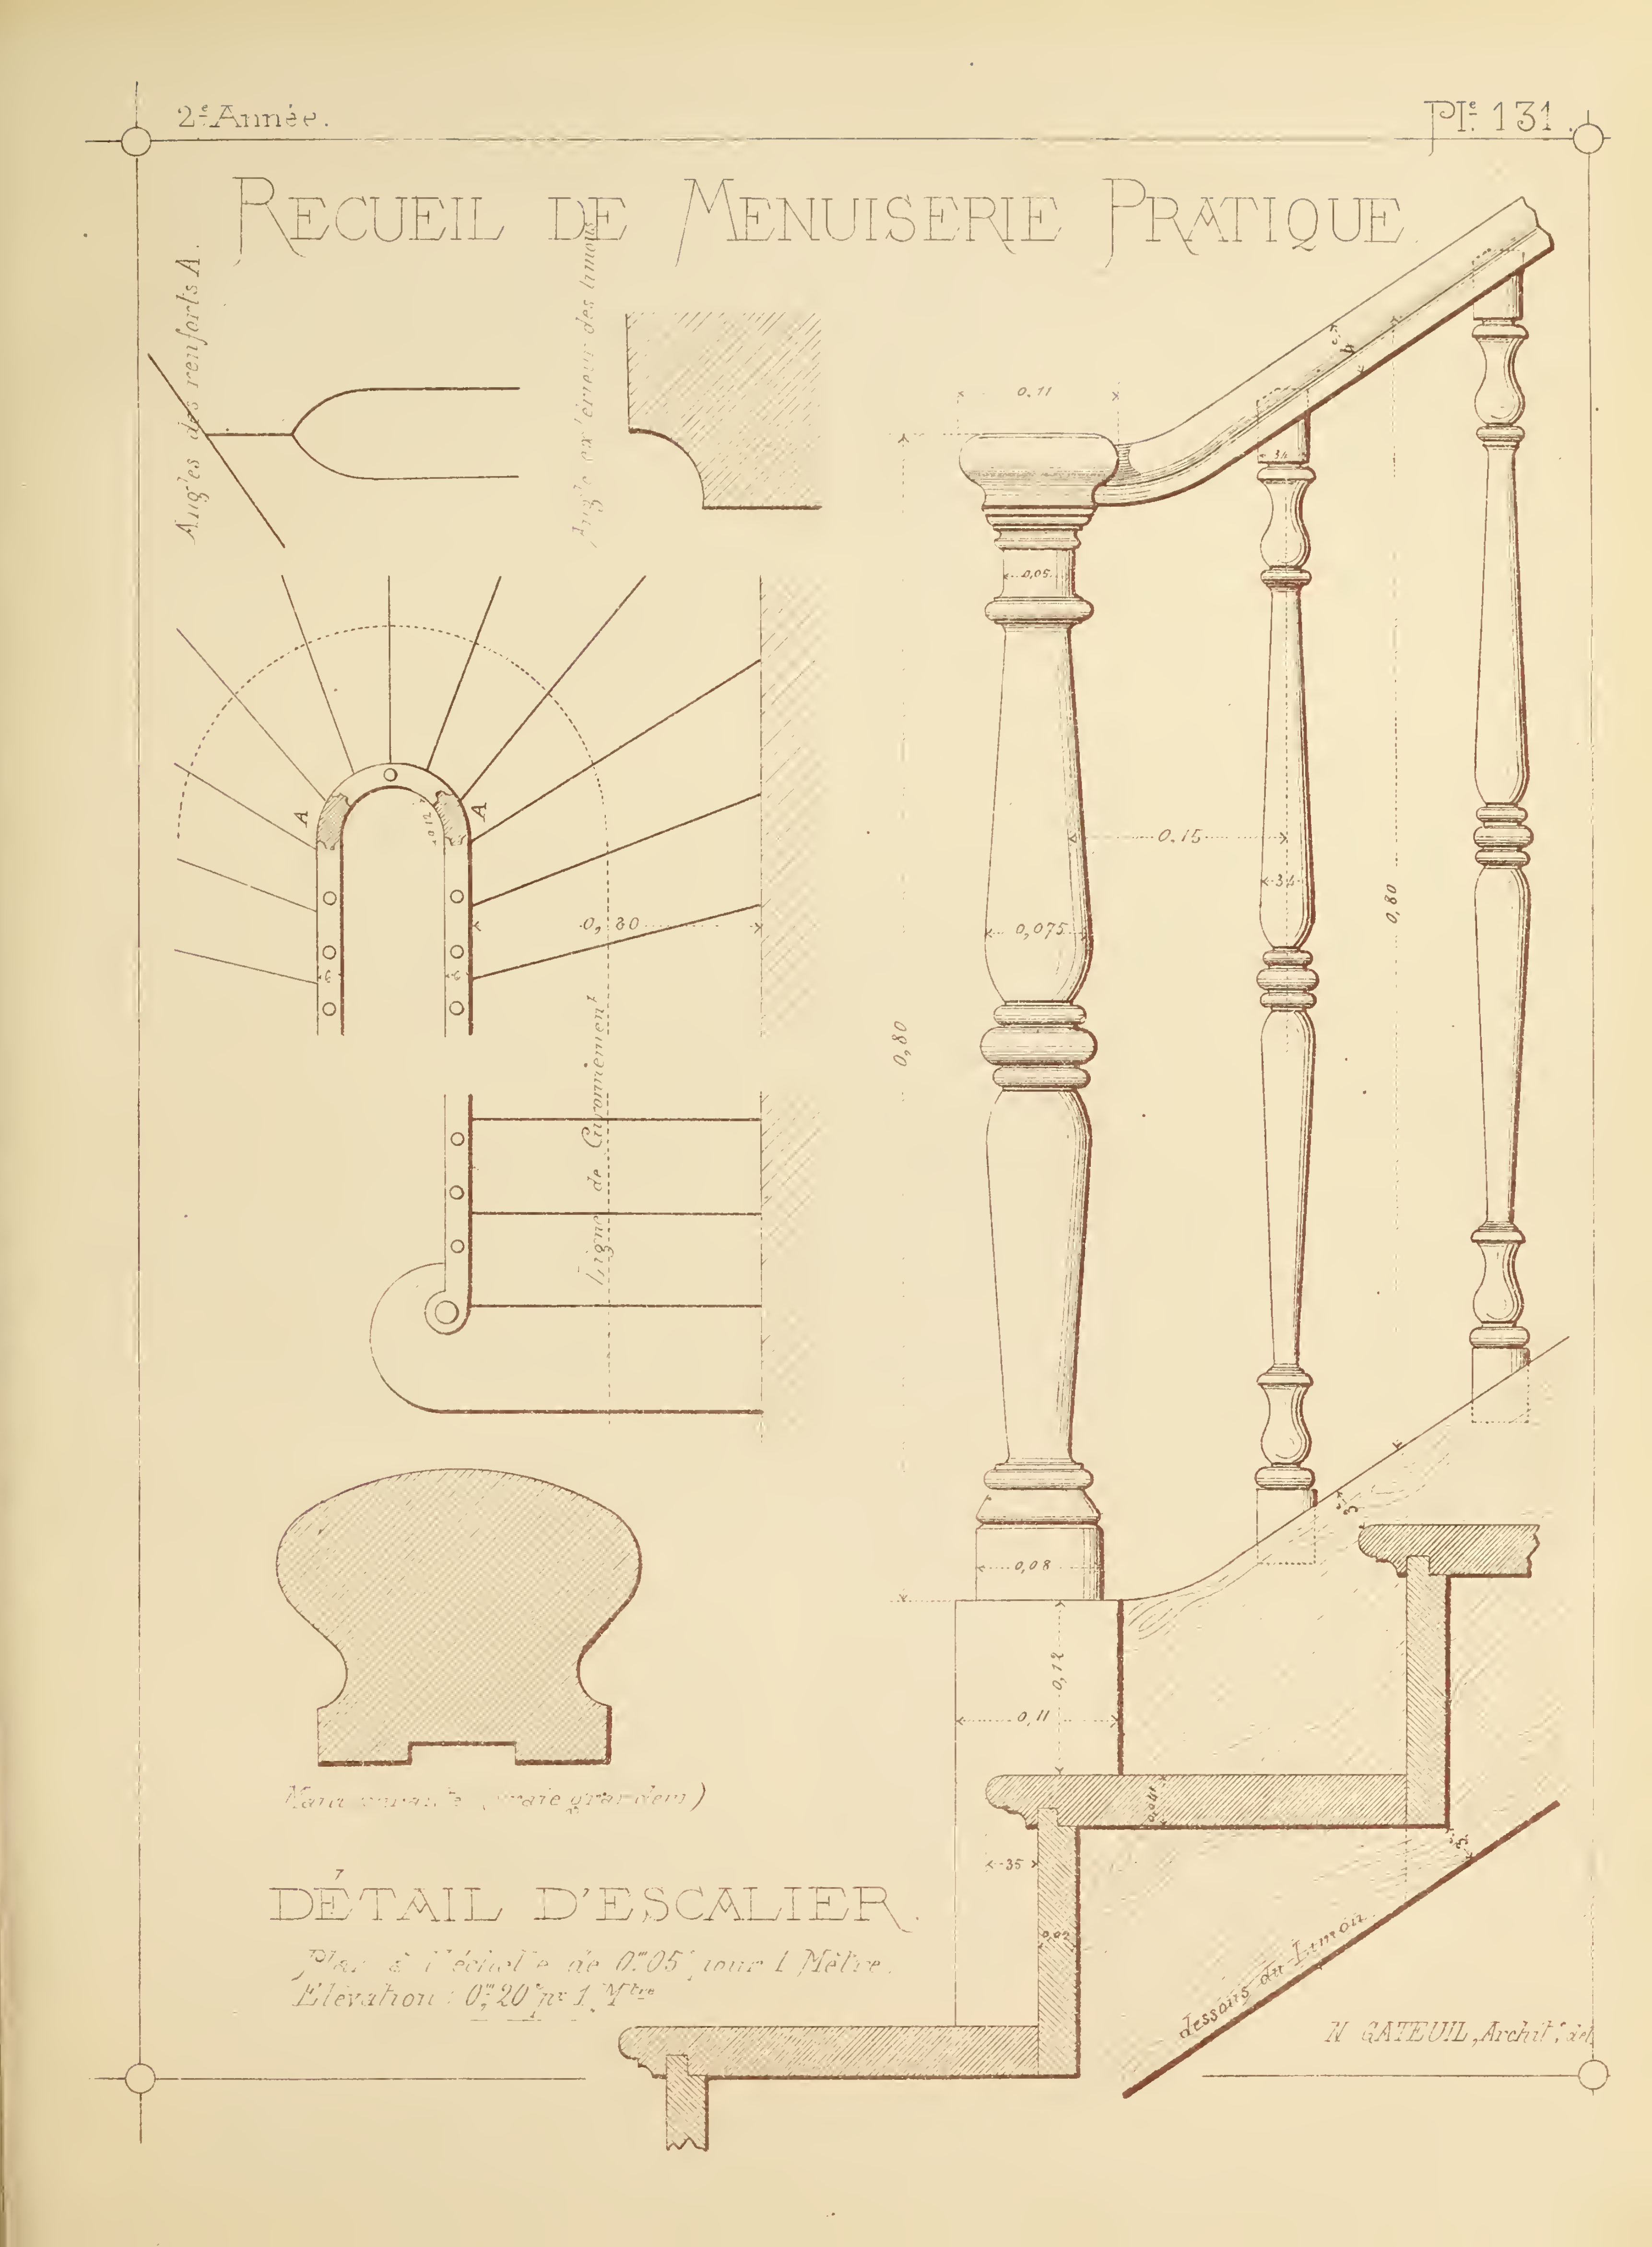


RECUEIL DE MENUISERIE PRATIQUE
Angles des renforts A.
Angle extérieur des limons
A
A
0,12
0,30
Ligne de Giron
0,11
0,05
0,15
0,075
0,80
0,80
0,08
0,12
0,11
0,35
0,04
0,02
Dessous du Limon
DÉTAIL D'ESCALIER.
Plan à l'échelle de 0m05 pour 1 Mètre.
Élévation : 0m20 pr 1 Mtre
N. GATEUIL, Archit.

# RECUEIL DE MENUISERIE PRATIQUE.

Profil E-F.

Profil G-H.


Profil A-B.

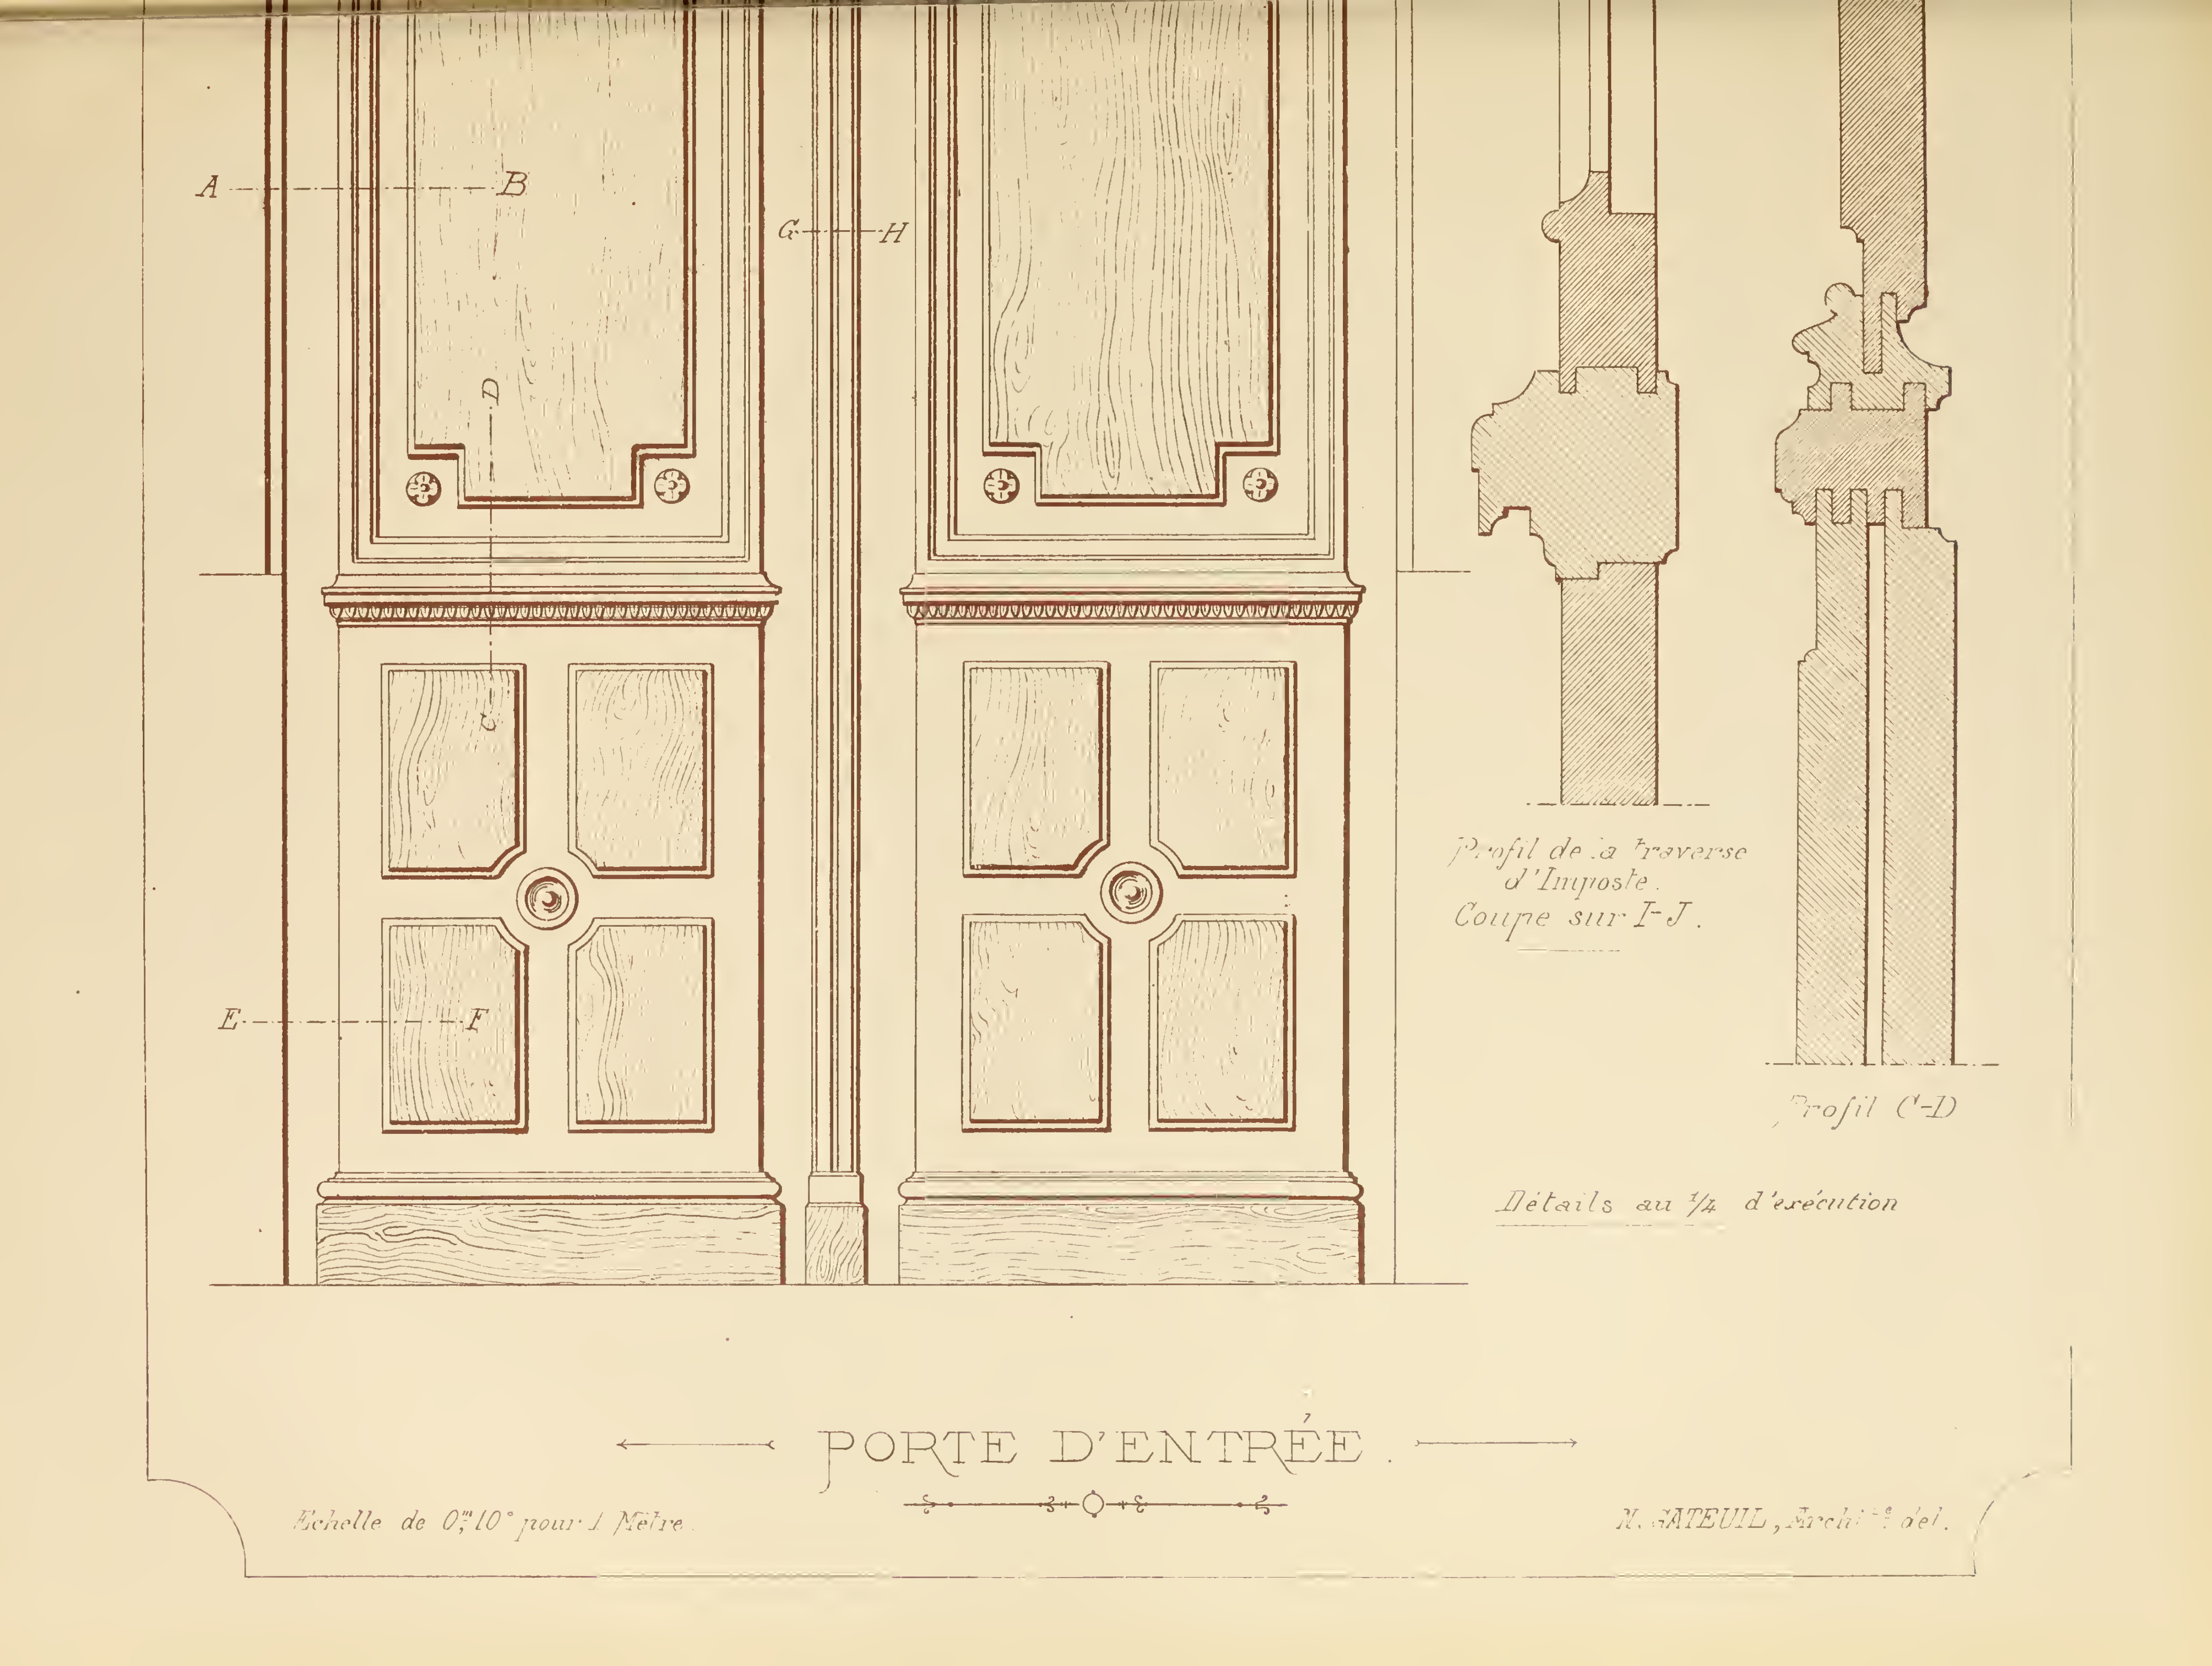


PORTE D'ENTRÉE.

Echelle de 0m,10c pour 1 Mètre.


N. GATEUIL, Archte del.

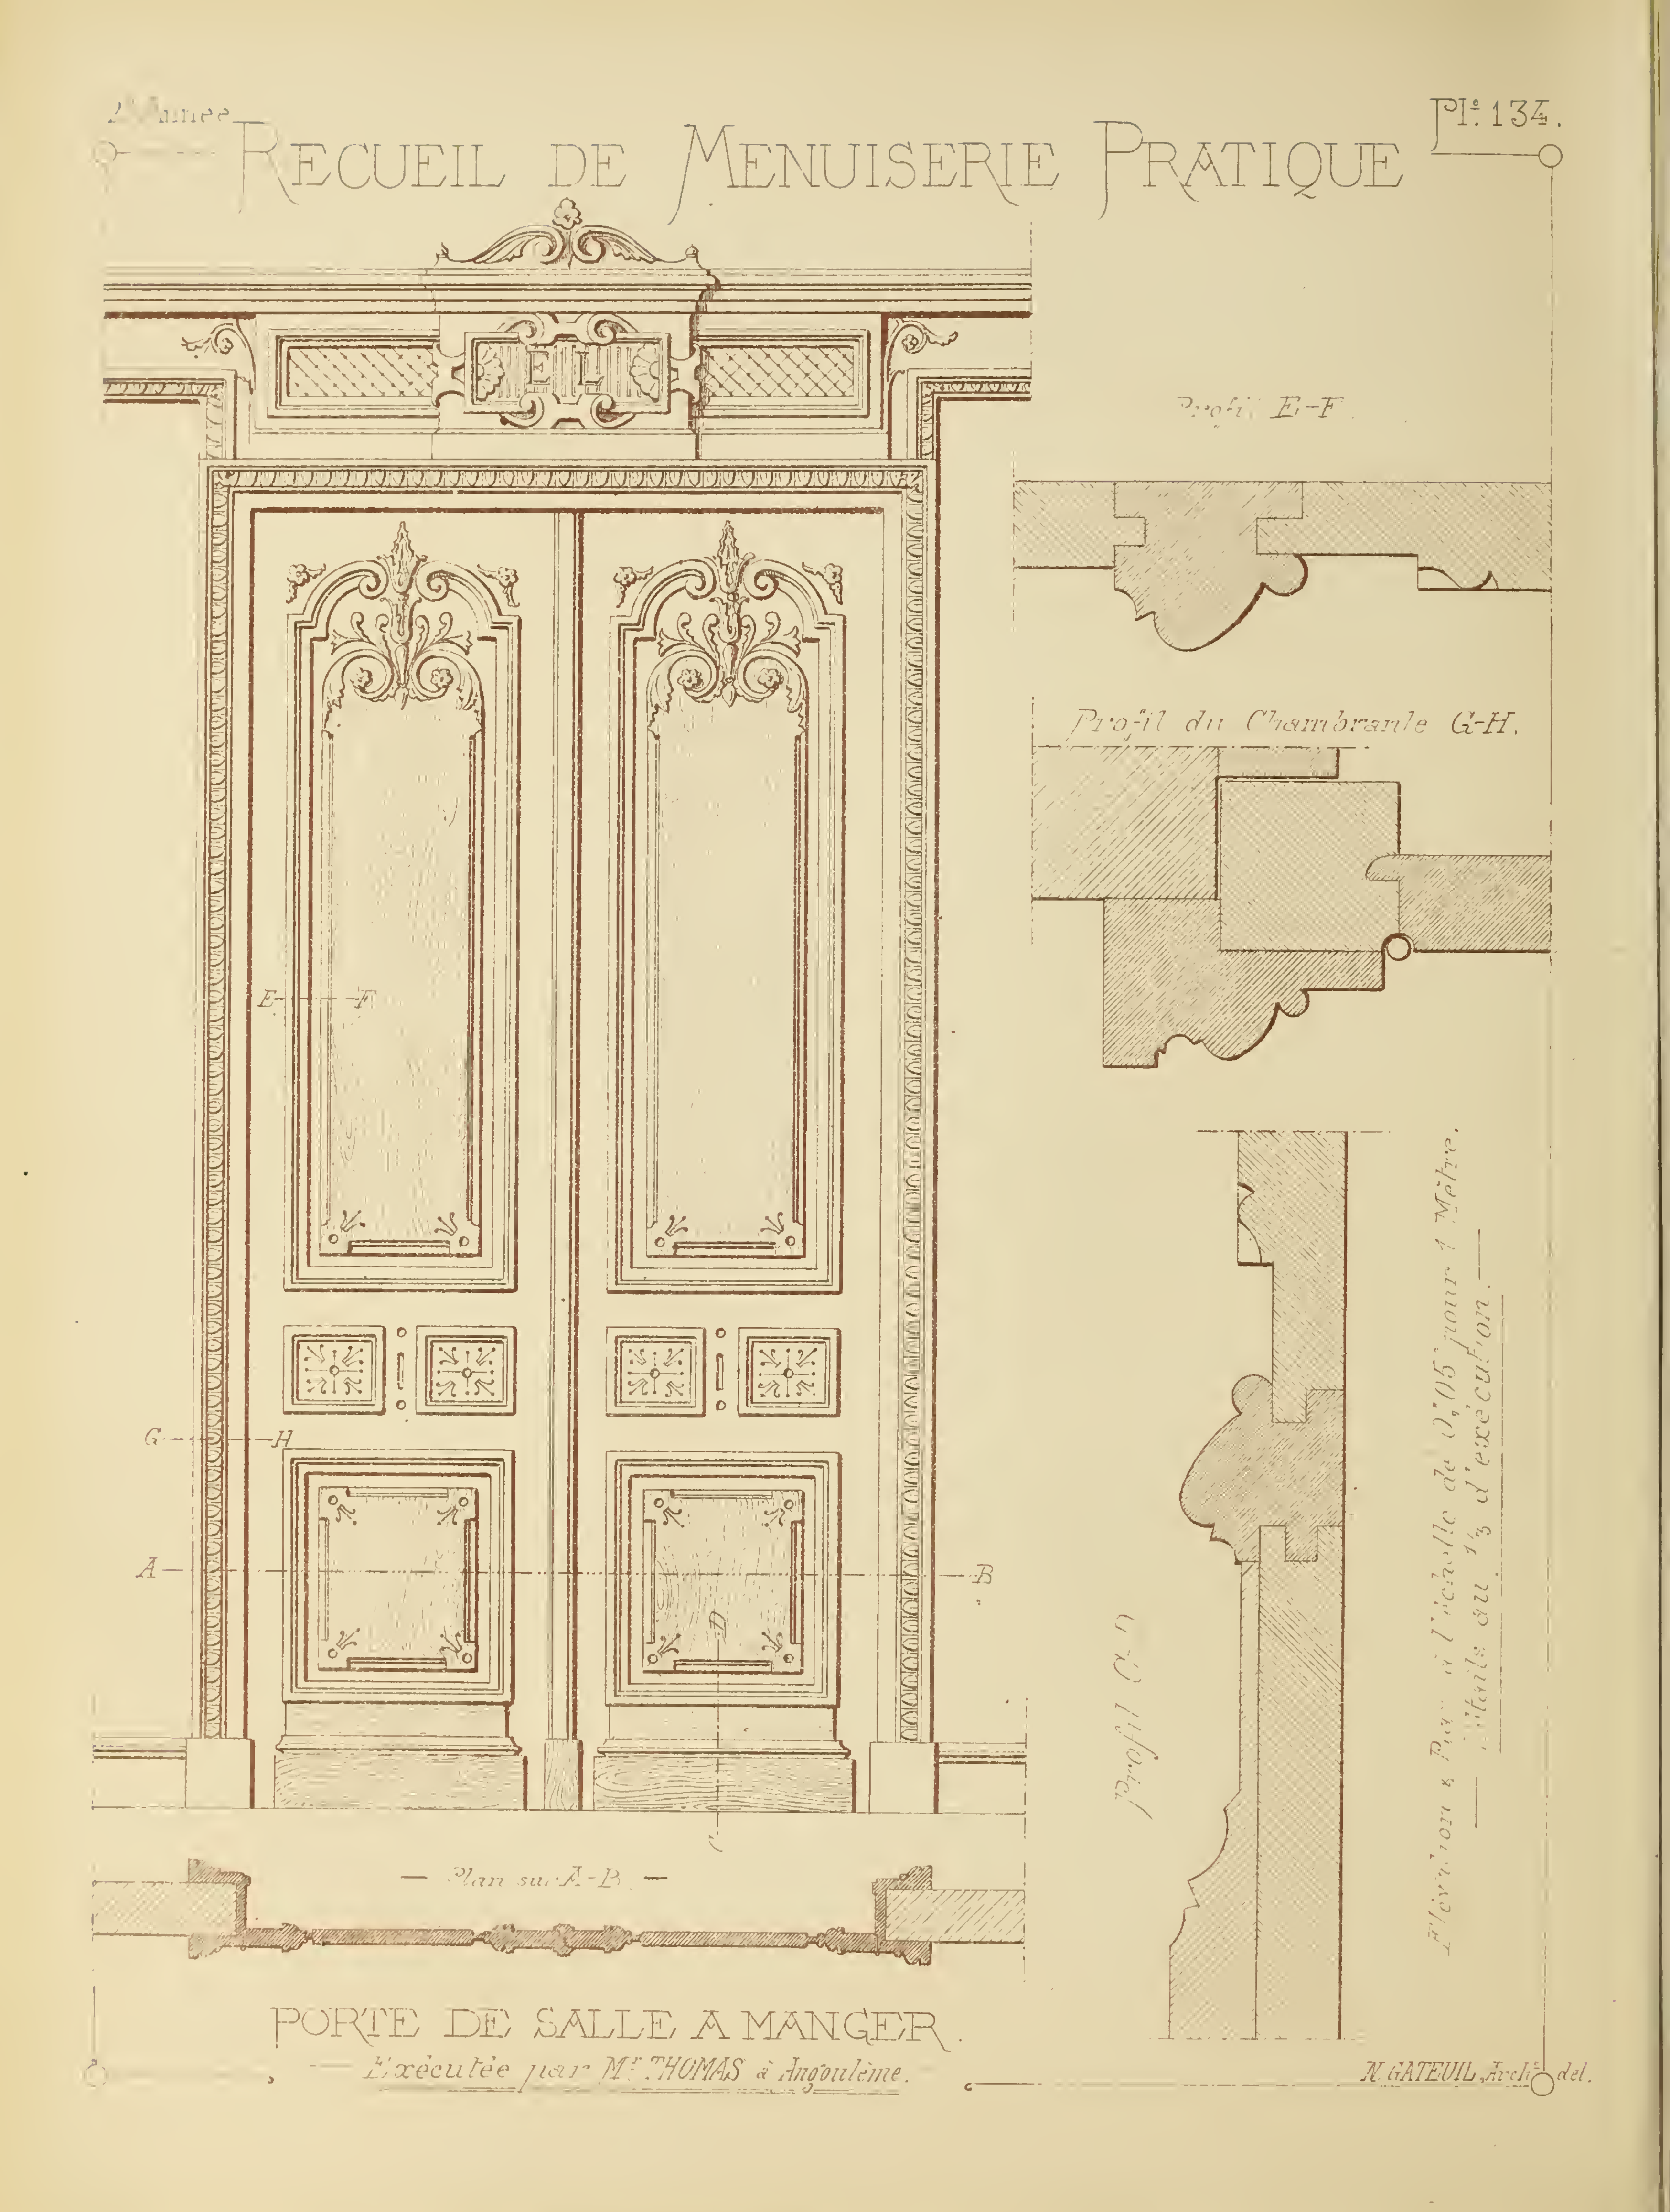
Profil E-F.
Profil du Chambranle G-H.
Profil C-D
Élévation et Plan à l'échelle de 0,05 pour 1 Mètre.
Détails au 1/3 d'exécution.
E-F
G-H
A-B
— Plan sur A-B —
PORTE DE SALLE A MANGER.
Exécutée par Mr THOMAS à Angoulême.
N. GATEUIL, Archte del.

# Recueil de Menuiserie Pratique

— Élévation —


— Coupe transversale —

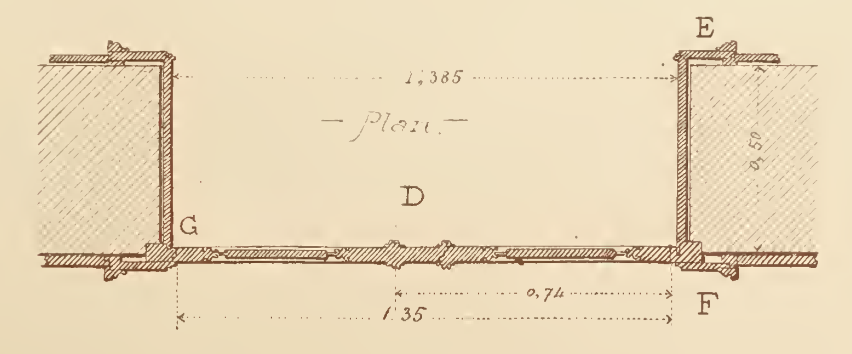



## PORTE INTÉRIEURE à deux Vantaux.

Echelle de 0m,05 pour 1 Mètre

— N. GATEUIL Archte, del.

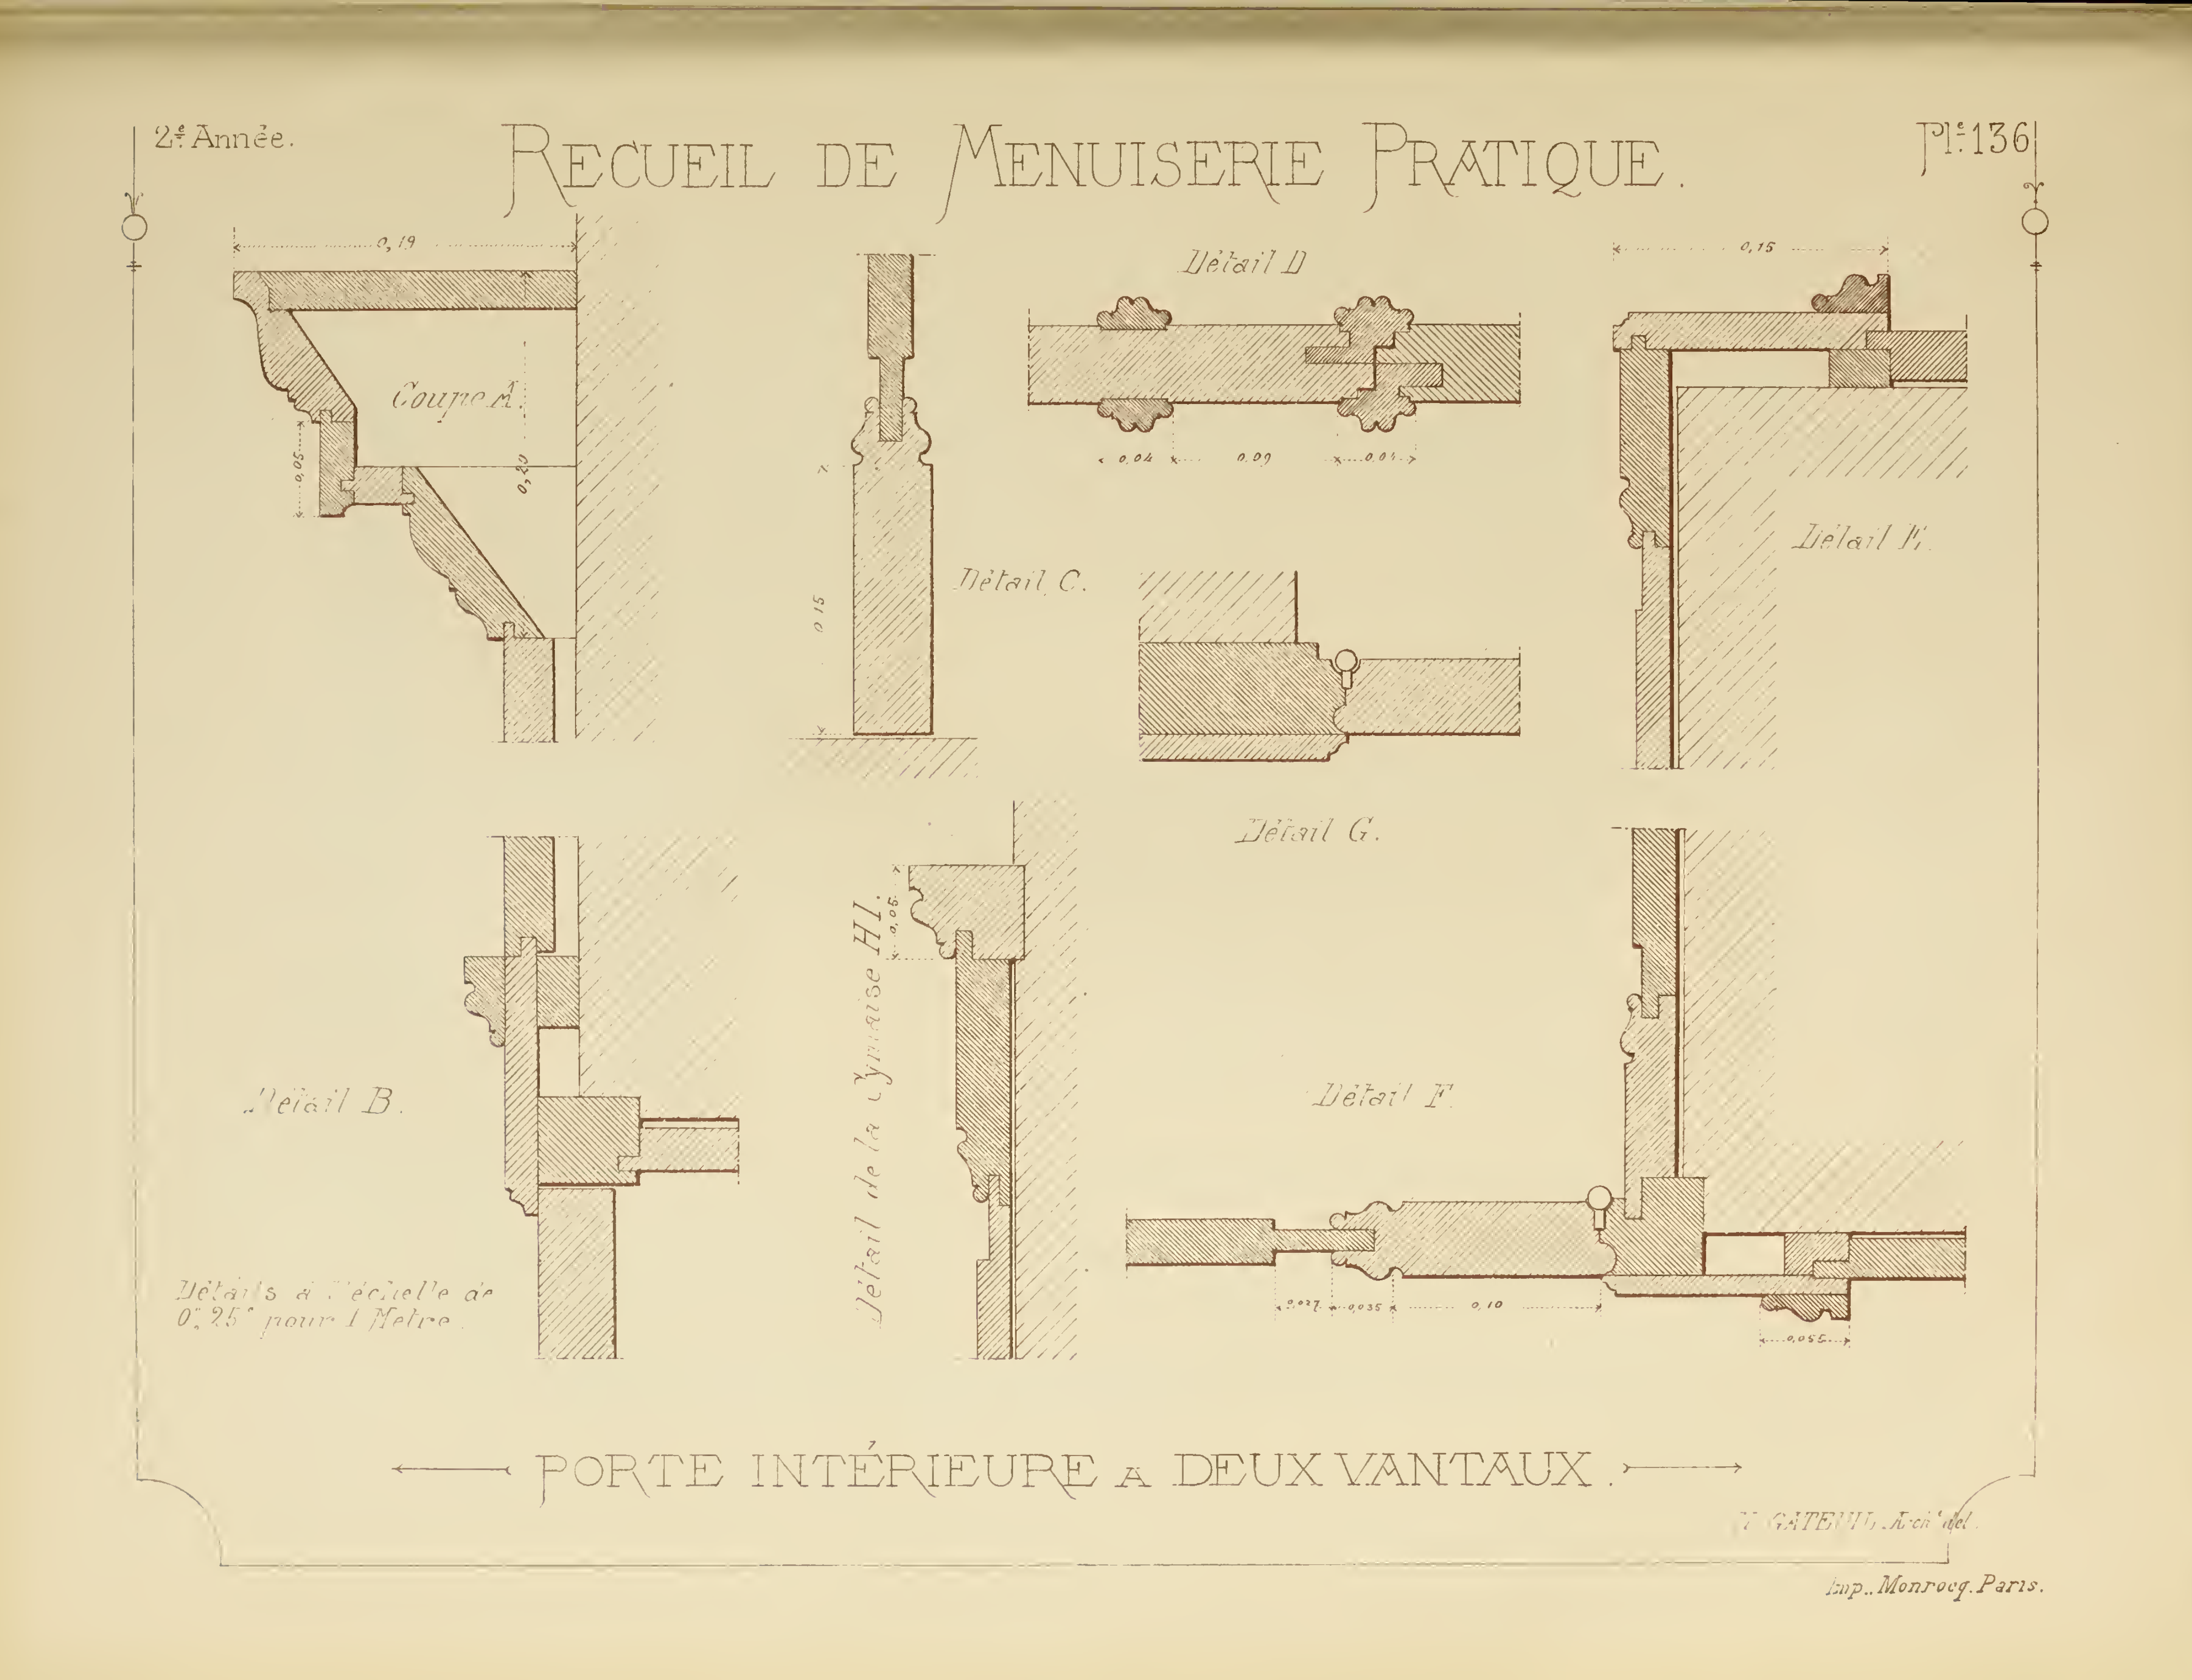
2e Année.
RECUEIL DE MENUISERIE PRATIQUE.
Pl. 136
Coupe A.
0,19
0,05
0,20
Détail C.
0,15
Détail D
0,04
0,09
Détail E.
Détail G.
Détail B.
Détail de la Cymaise HI.
Détail F.
0,027
0,035
0,10
0,055
Détails à l'échelle de 0m 25c pour 1 Mètre.
PORTE INTÉRIEURE A DEUX VANTAUX.
Imp. Monrocq. Paris.

# RECUEIL DE MENUISERIE PRATIQUE.

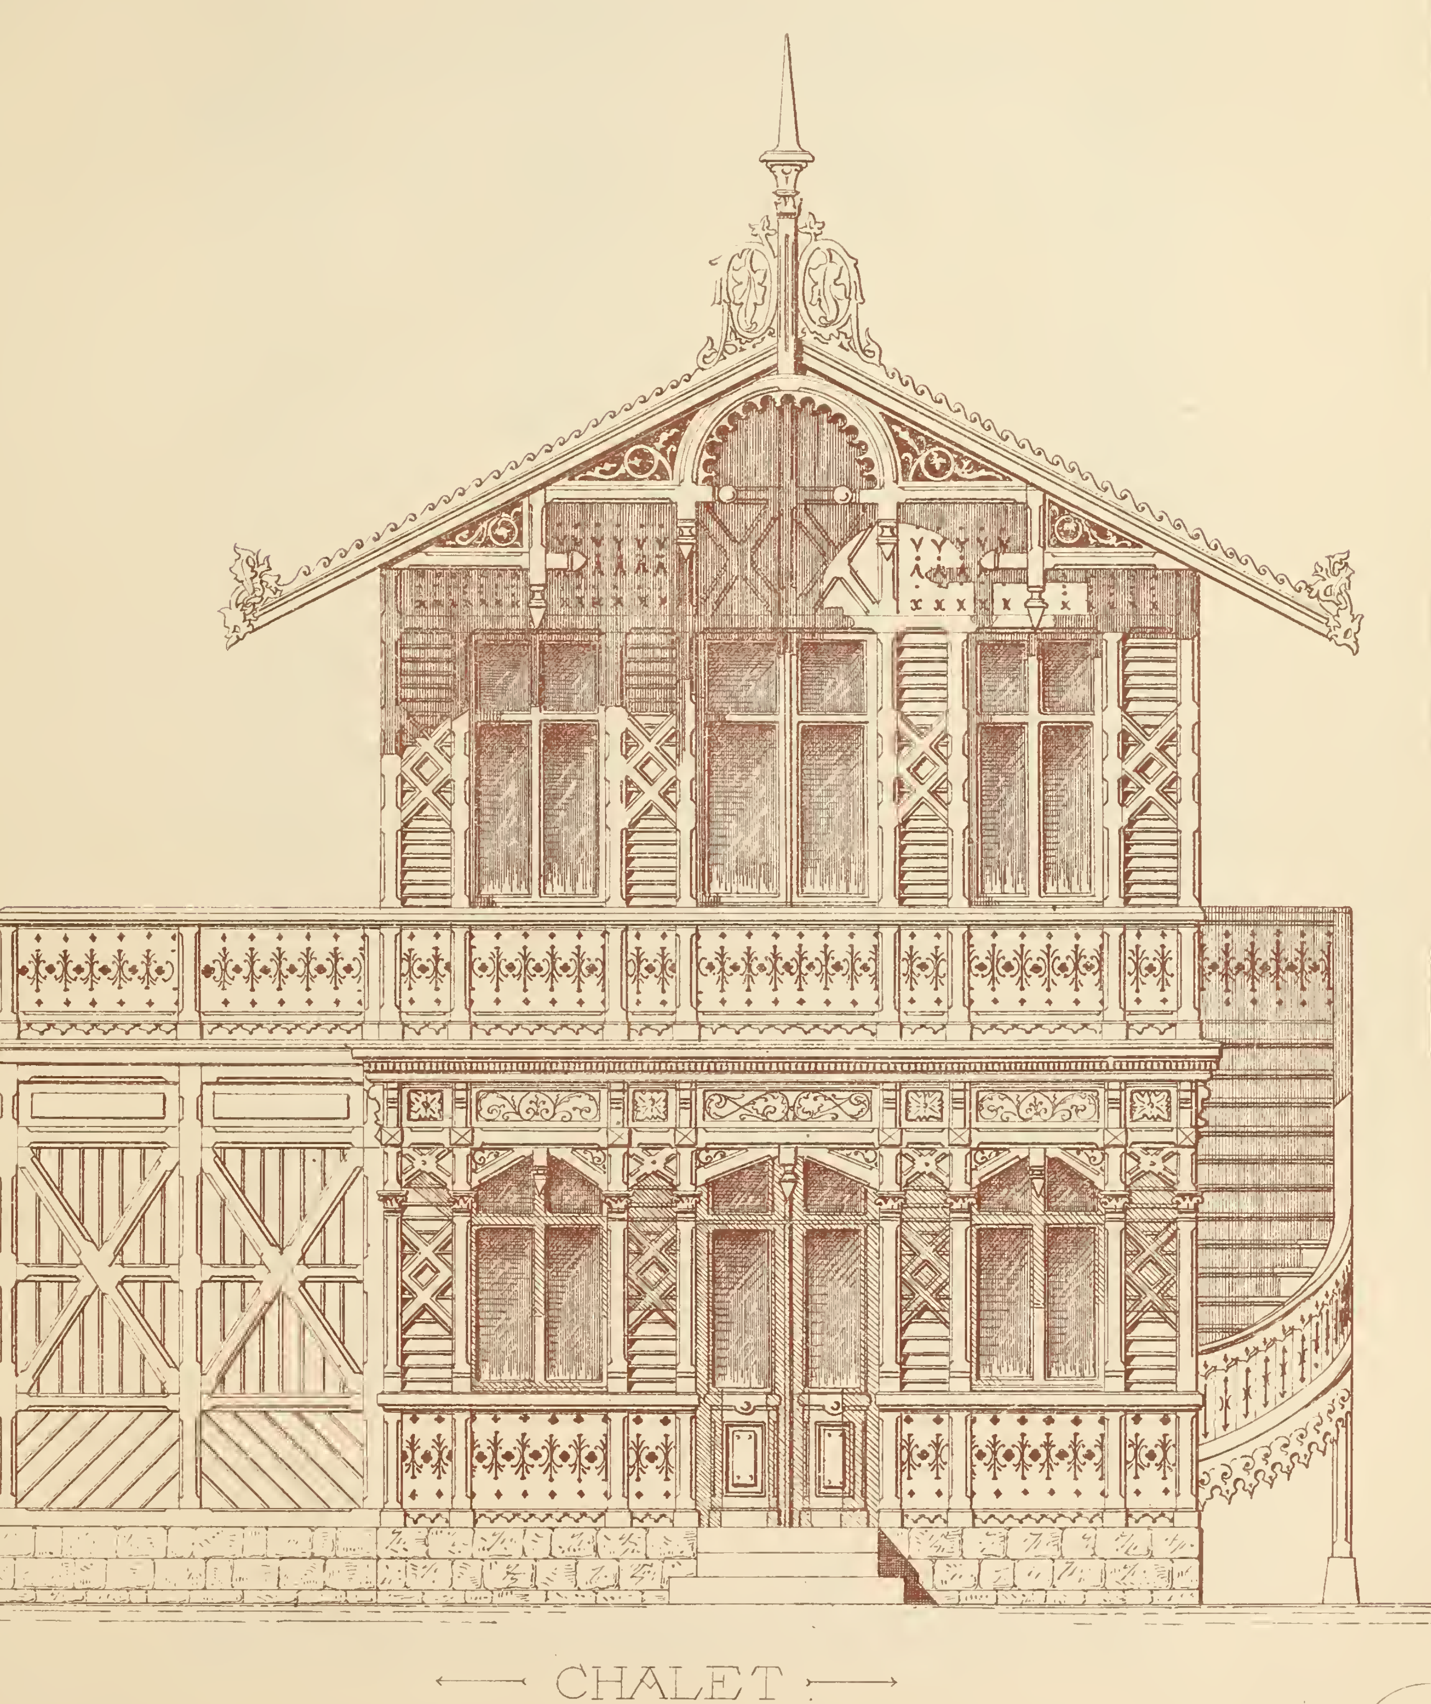

CHALET

Echelle de 0m02c pour 1 Mètre.

M. ISOZ, Architecte.

K. GATEUIL, Archit. adt.



Imp. Monrocq, Paris.

# Recueil de Menuiserie Pratique.



— Plan sur A-B. —

## Porte d'entrée

*Echelle de 0m025 — pour 1 Mètre. —*

N. GATEUIL, Architecte

# RECUEIL DE MENUISERIE PRATIQUE.






## PORTE D'ENTRÉE.

Détails à l'échelle de 0m,25c pour 1 Mètre


N. GATEUIL, Archte.


# Recueil de Men

— Face extérieure. — — Fac

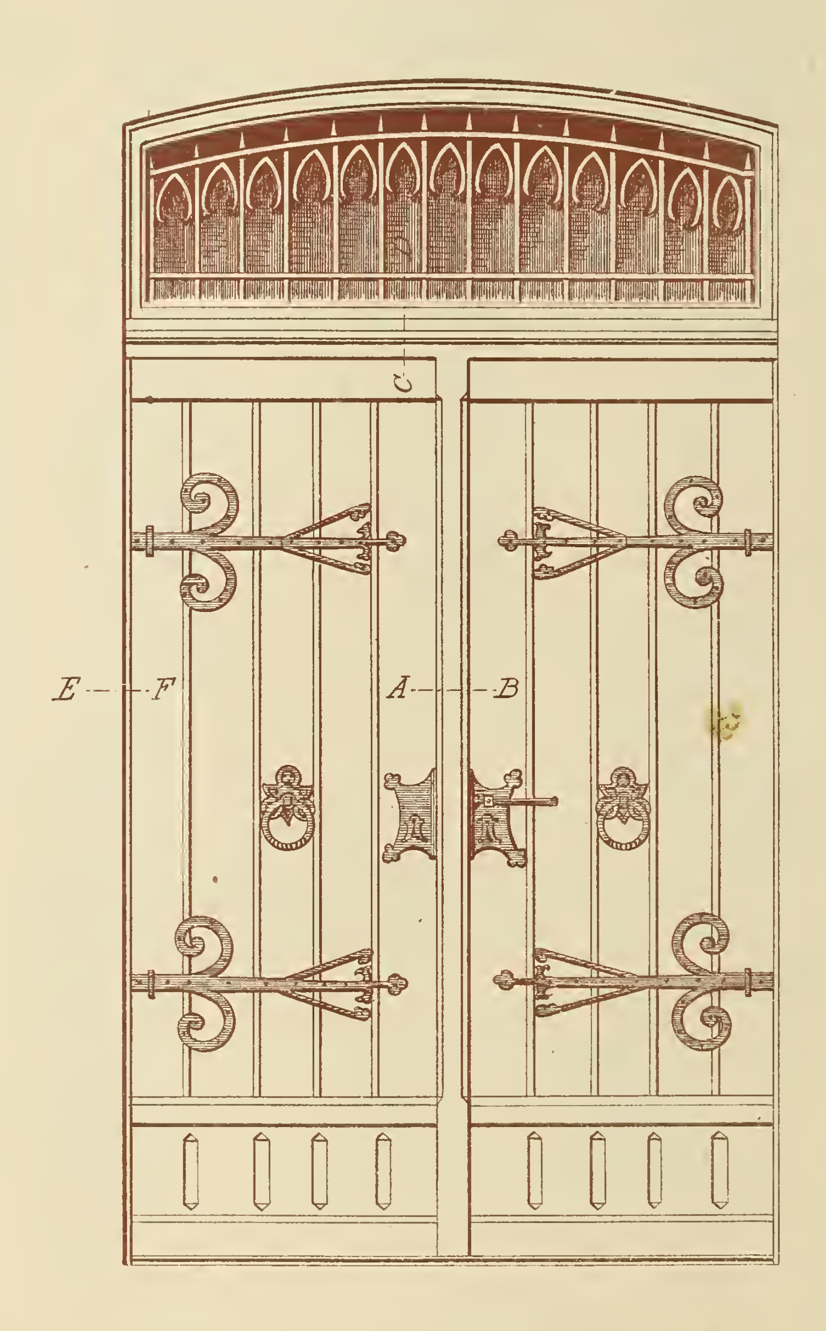


— Coupe. —

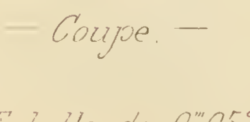

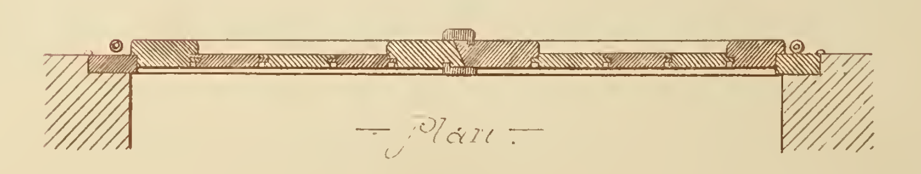
— Plan —


PORTE I


M. Ms. I

# ISERIE PRATIQUE.

intérieure.

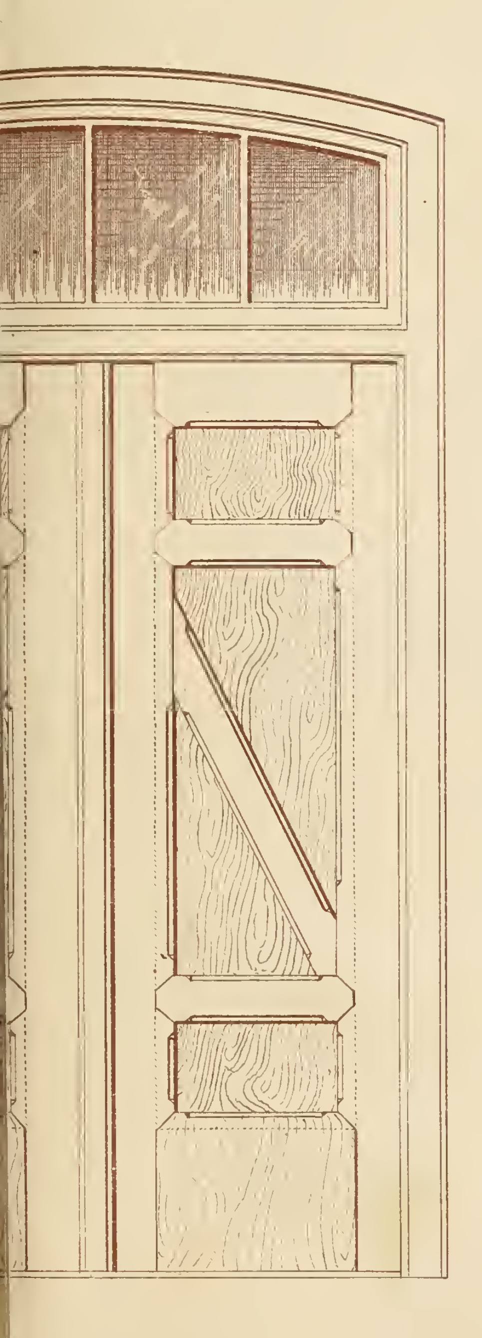

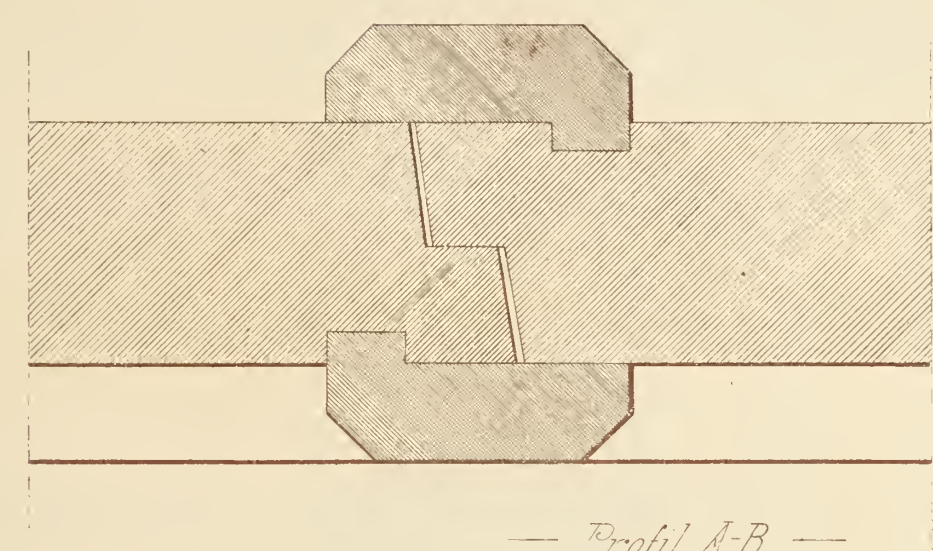

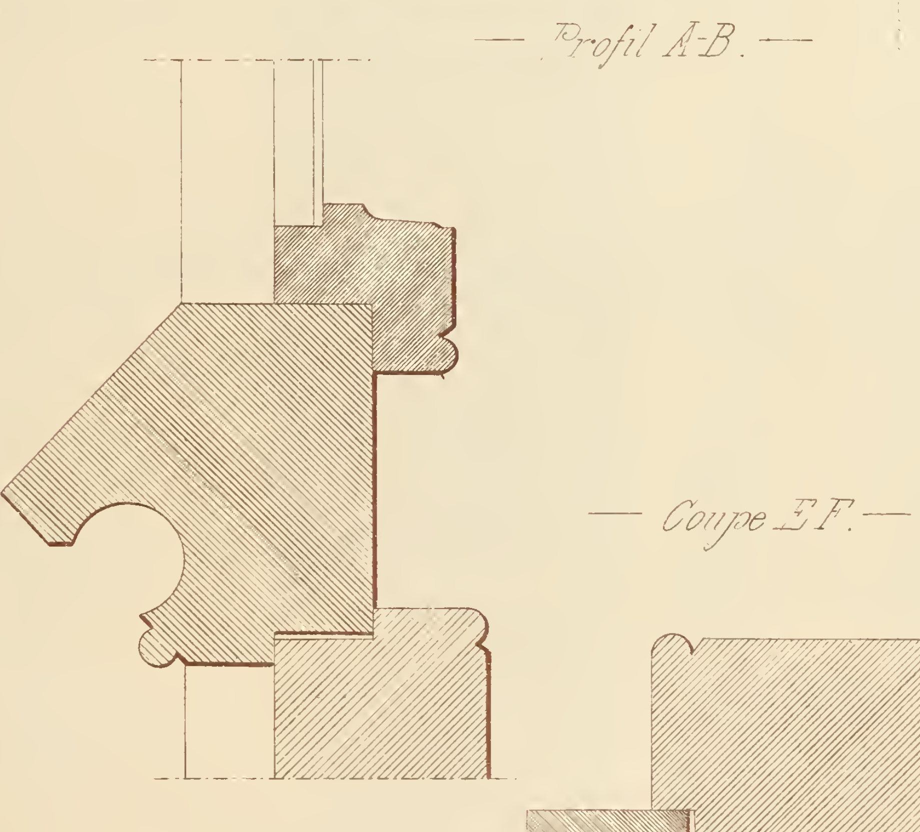

Détails demi-grandeur.

## ENTRÉE DE SACRISTIE.

URRIT & SIMMLER, Architectes, (à GENÈVE.)

N. GATEUIL, Archit.e del.

# RECUEIL DE MENUISERIE PRATIQUE.

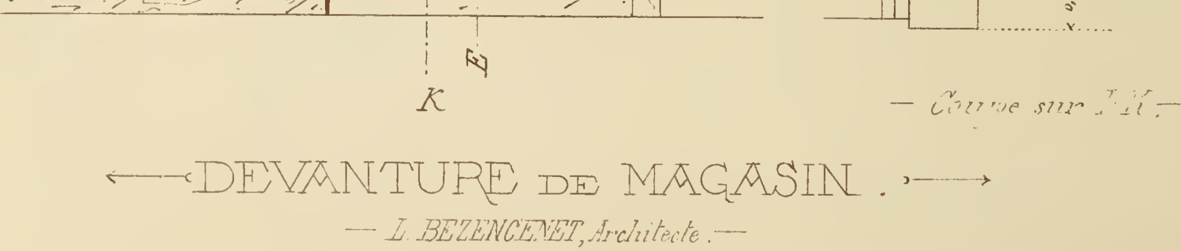



DEVANTURE DE MAGASIN.

— L. BEZENCENET, Architecte. —

Echelle de 0m,05 pour 1 Mètre. —

N. GATEUIL, Archite del.

# RECUEIL DE MENUISERIE PRATIQUE.

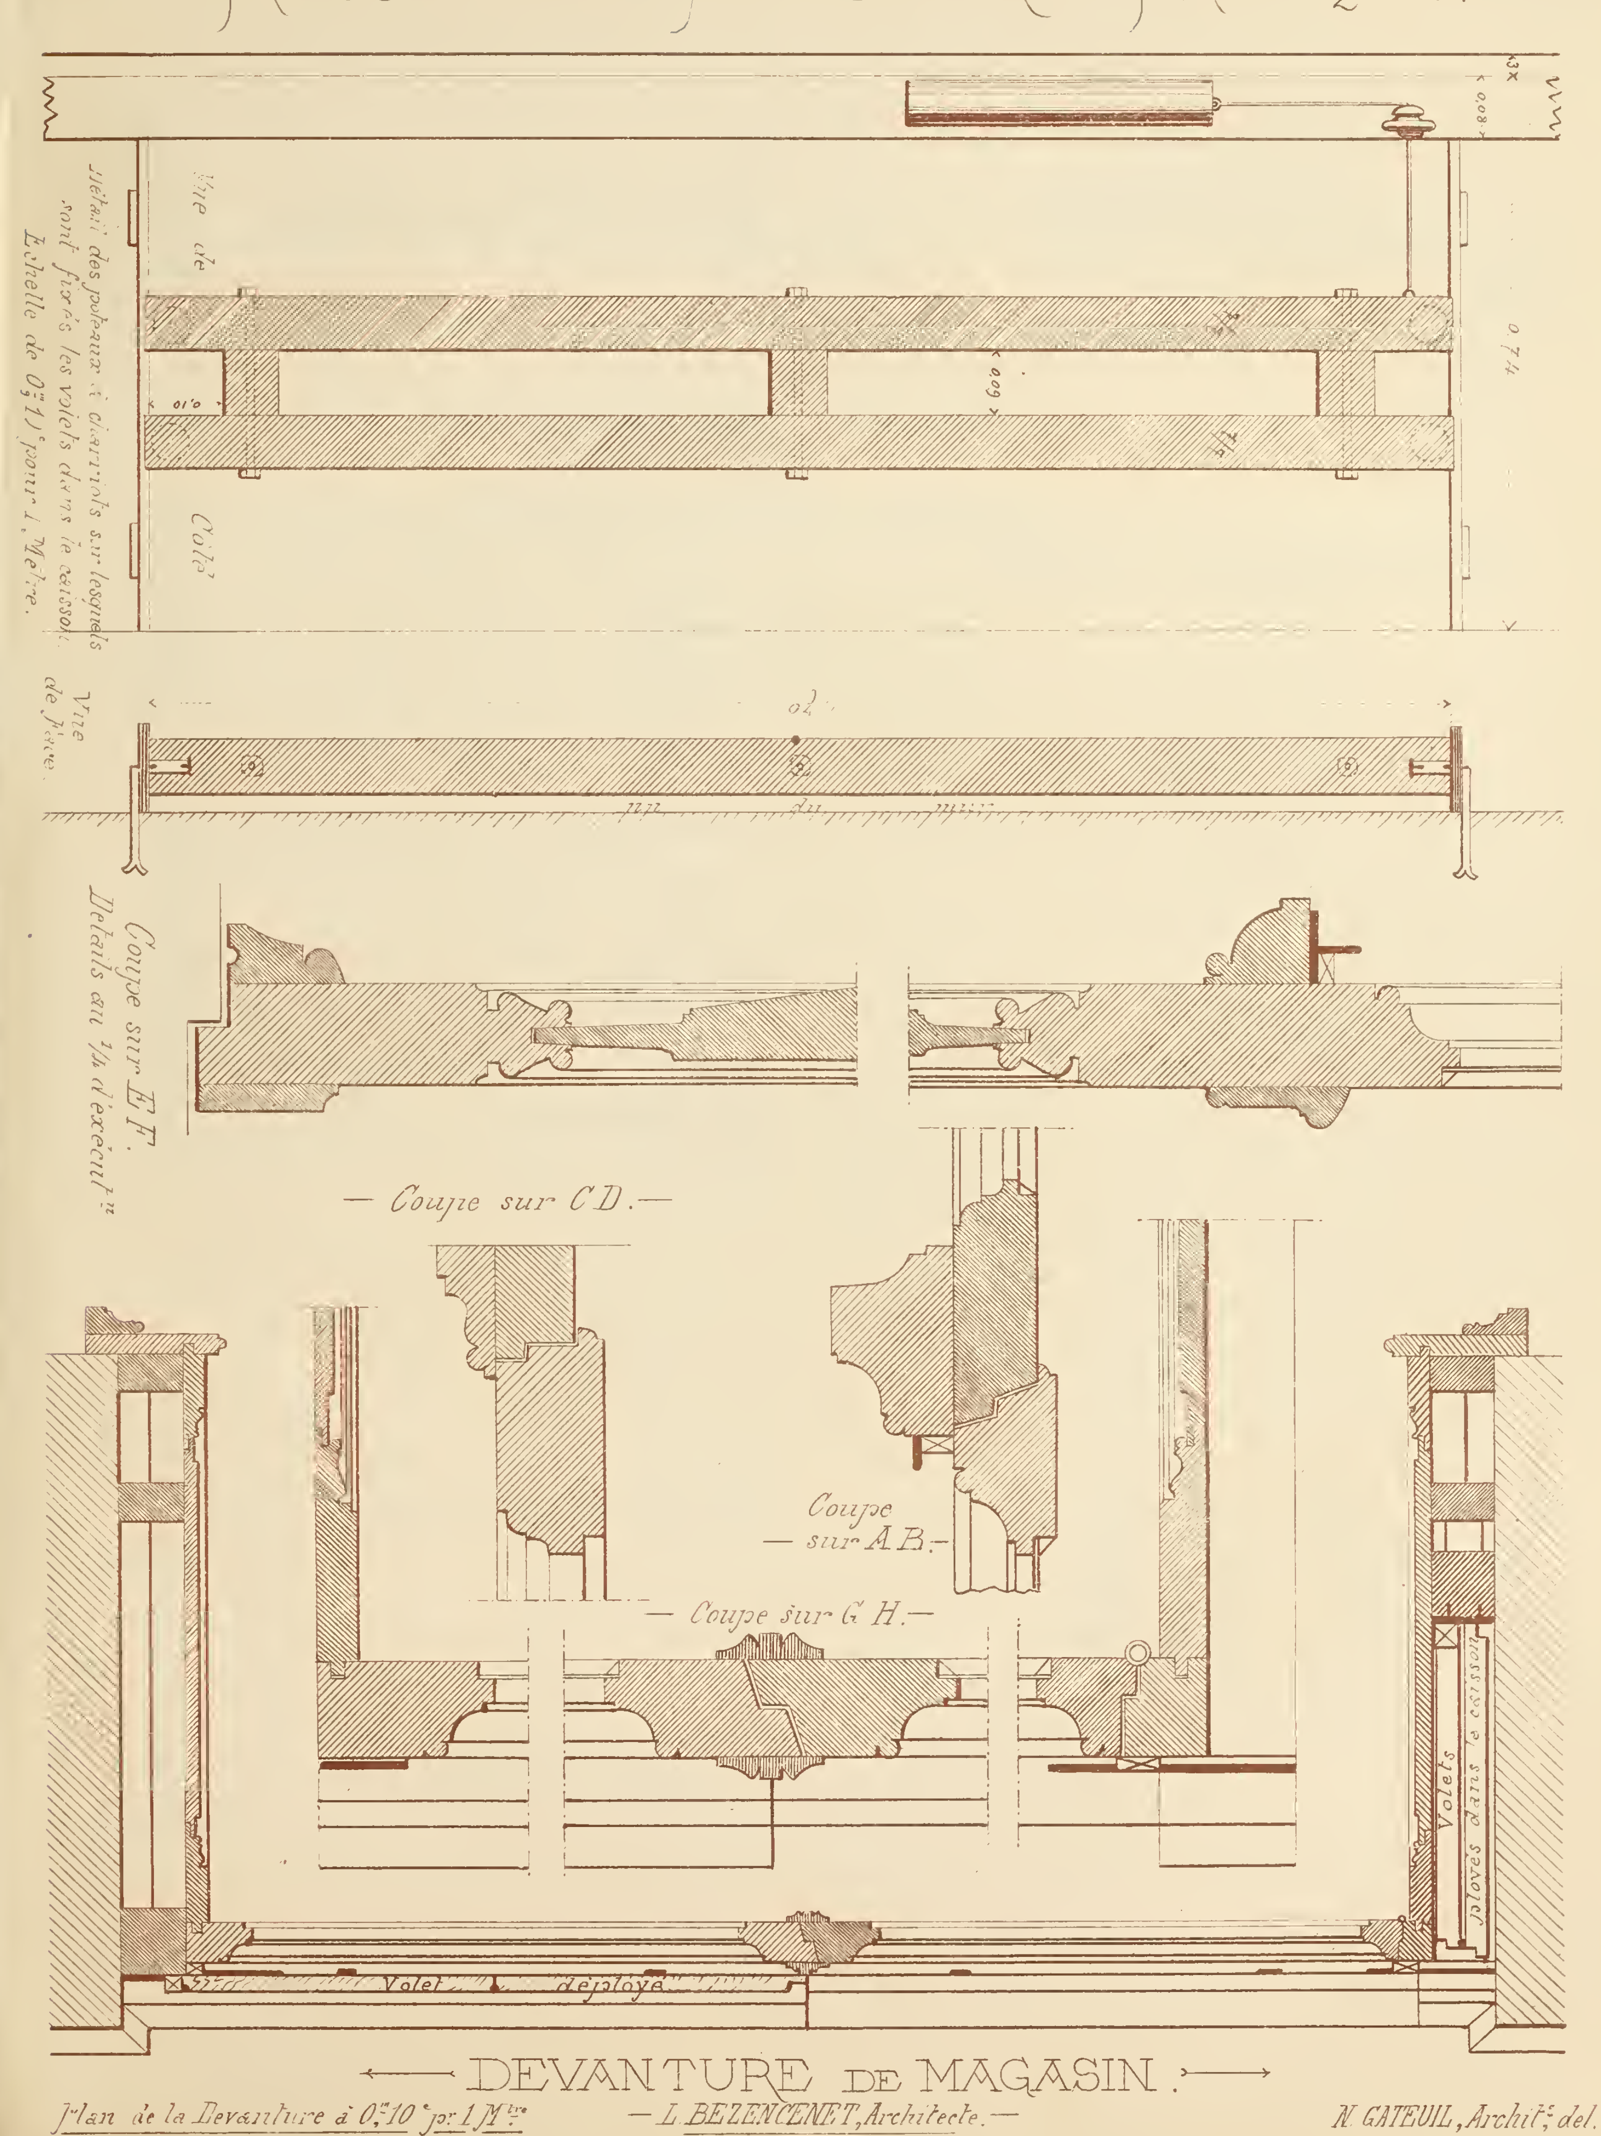


DEVANTURE DE MAGASIN.

Plan de la Devanture à 0m,10 pr 1 Mètre — L. BEZENCENET, Architecte. — N. GATEUIL, Archit. del.

Dessus en Marbre.

– Traverse du haut –

– Coupe sur AB –

– Élévation à l'échelle de 0m,12c pour 1 Mètre –
– Détails au 1/4 d'exécution. –

# TABLE DE COMMUNION


Pour Église Protestante.

MM. BOURRIT & SIMMLER,
– Architectes à Genève –

– Plan –
d'un Pied.

N. GETEUIL,
Architecte, del.

Imp. Monrocq, Paris.

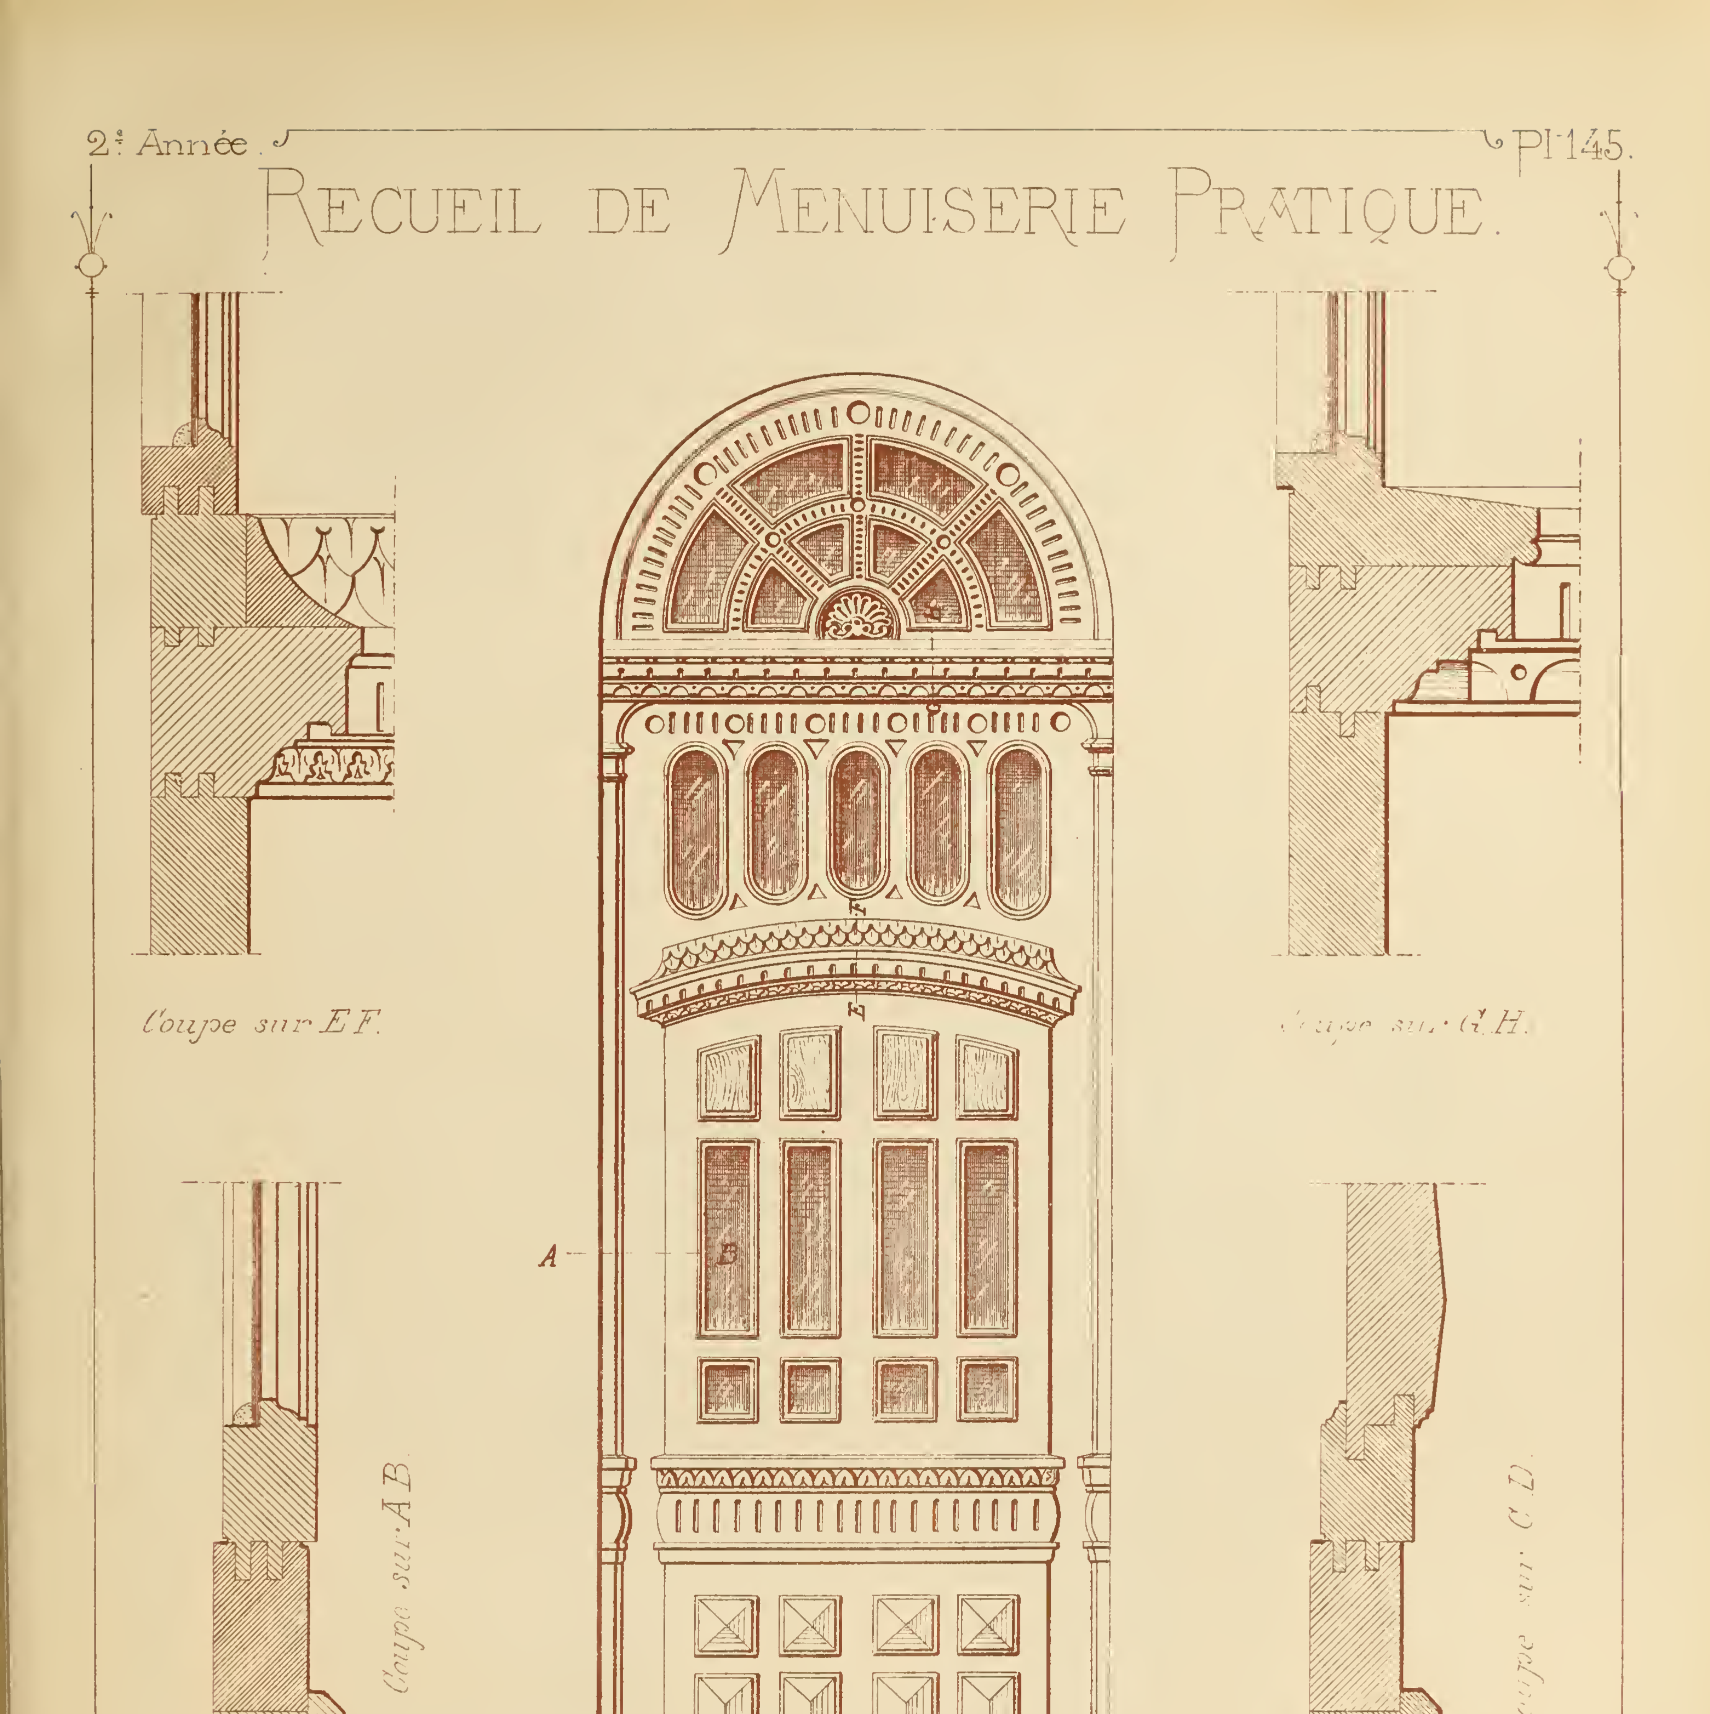


Elévation à l'échelle de 0,m05 pour 1 Mètre.

Détails ½ grandeur.

# PORTE DE CHAPELLE.


(à un Vantail.)

I. FERRAND, Architecte.


X. GATEUIL, Archte del.



Imp. Monrocq. Paris.

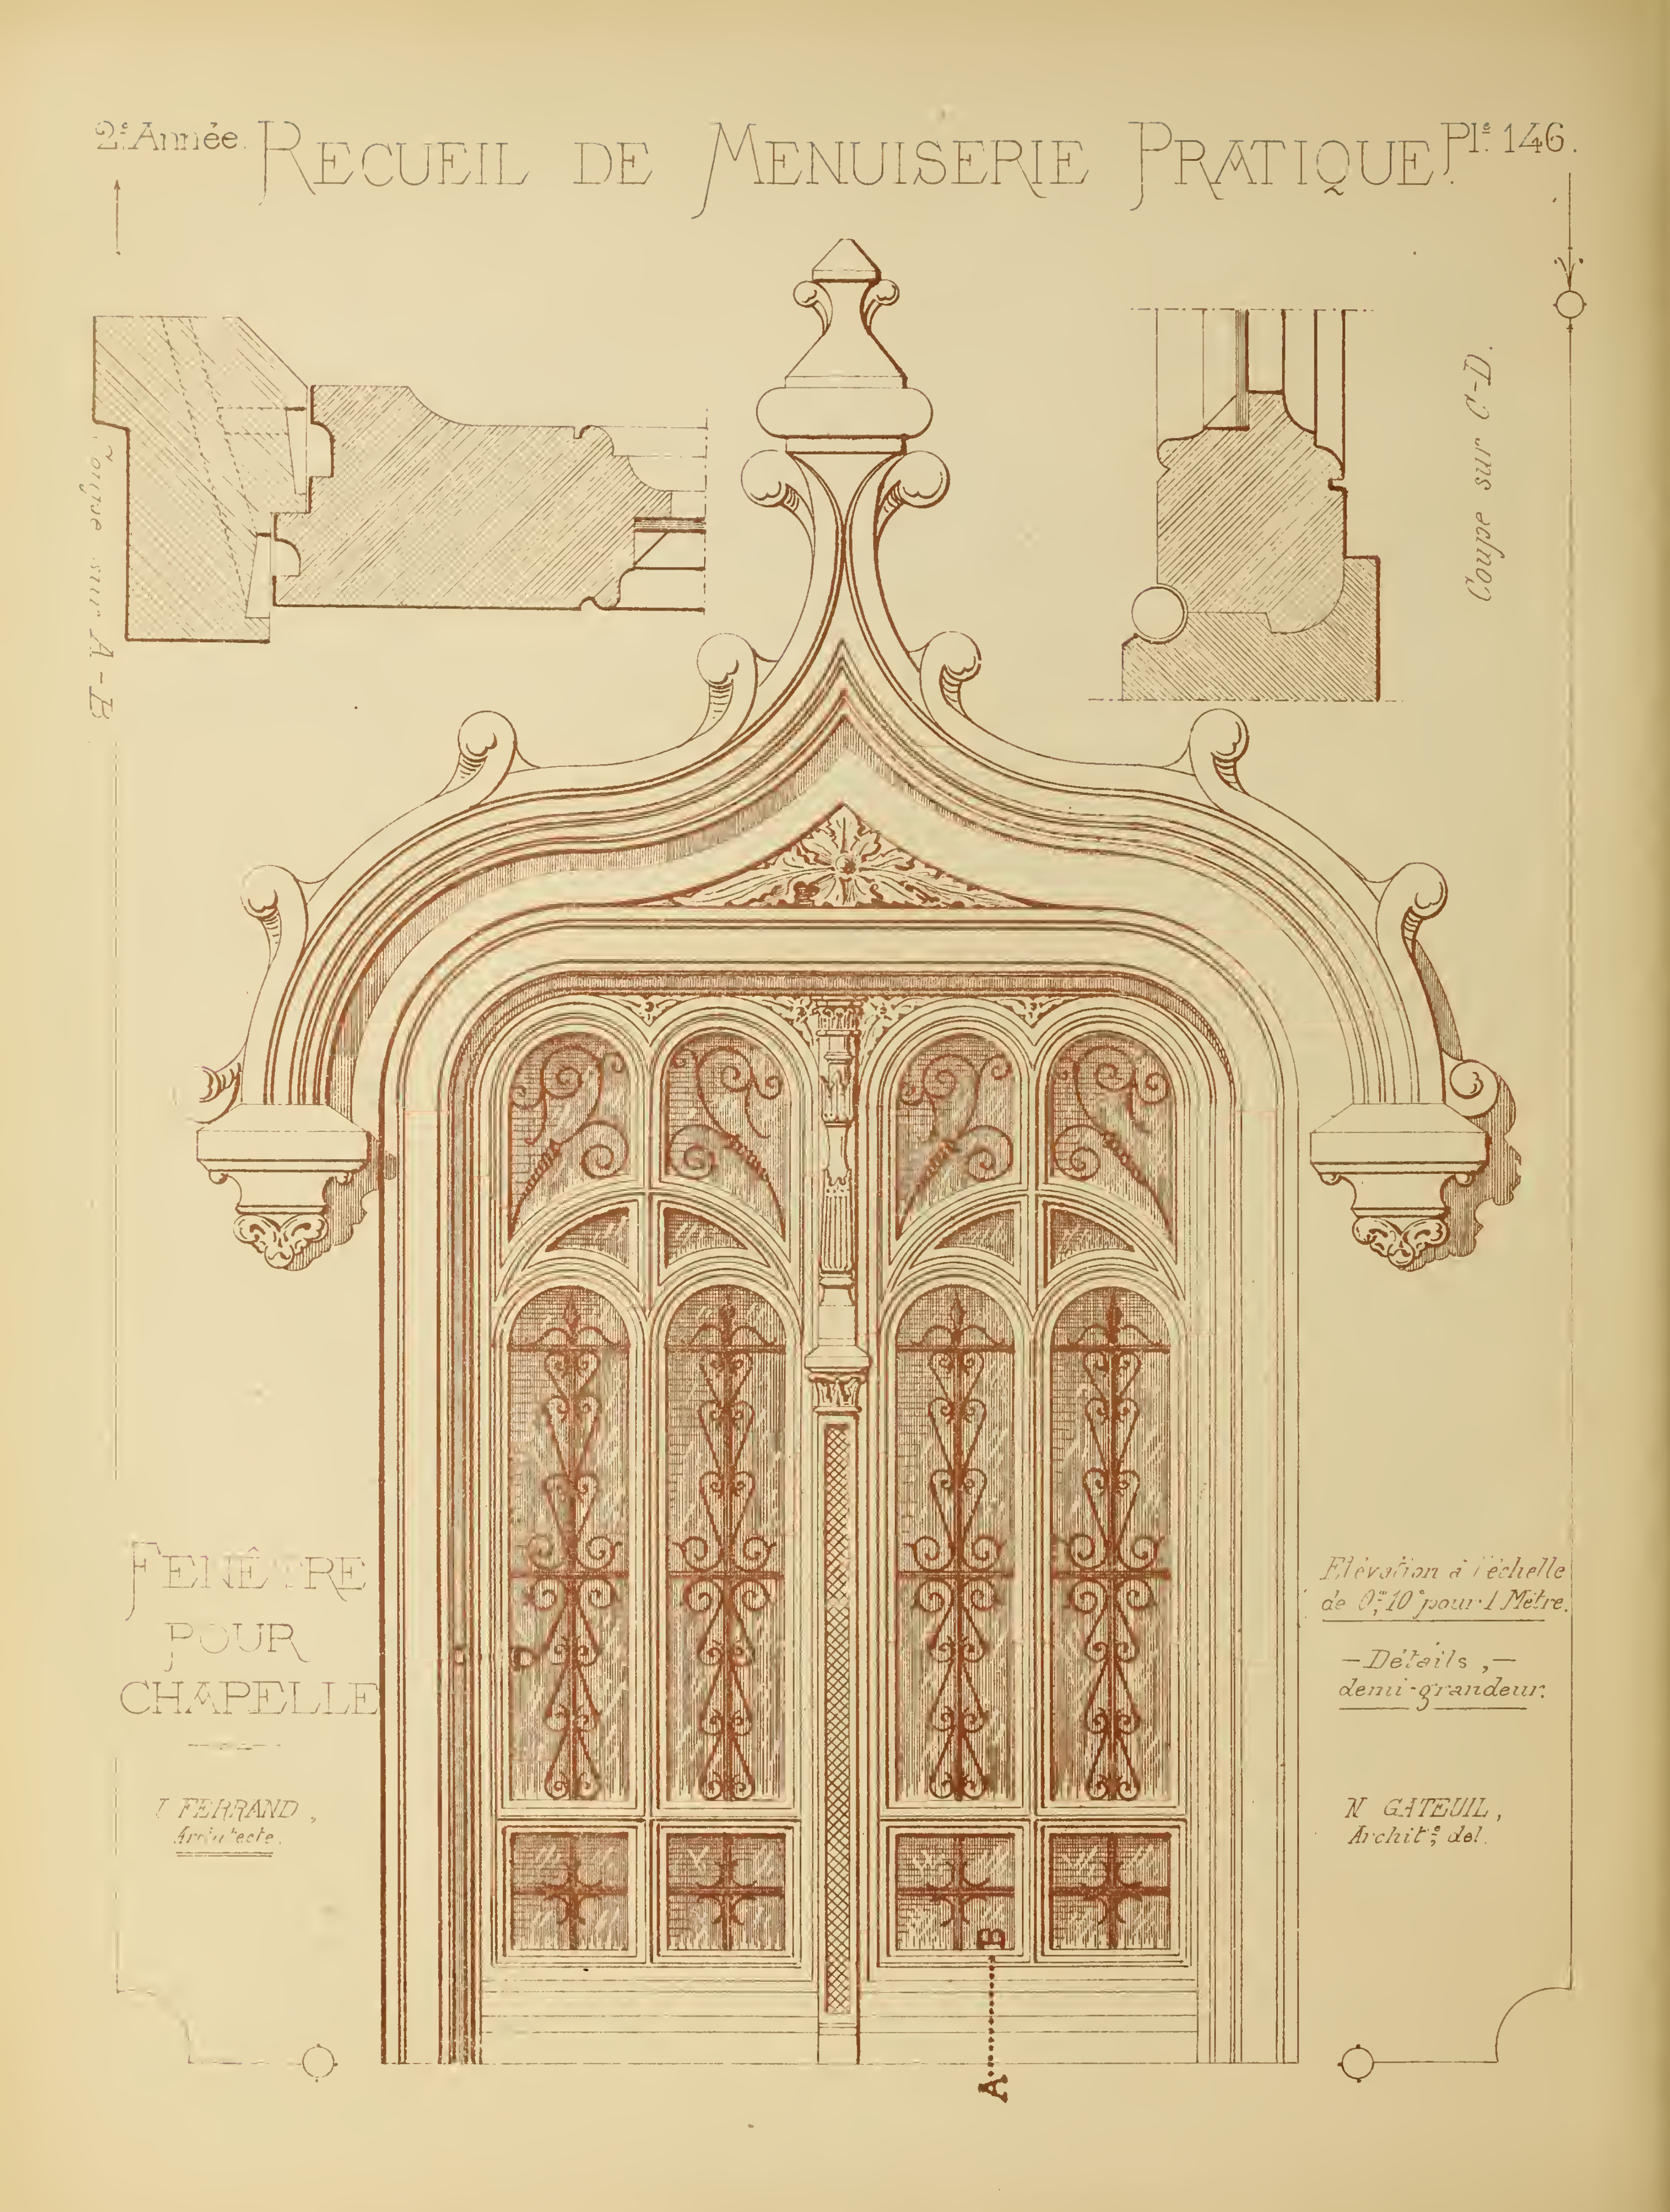
Coupe sur A-B
Coupe sur C-D
FENÊTRE
POUR
CHAPELLE
J. FERRAND,
Architecte.
Élévation à l'échelle
de 0m,10c pour 1 Mètre.
—Détails,—
demi-grandeur.
N. GATEUIL,
Archite del.
B
A


# RECUEIL DE MENUISERIE PRATIQUE.

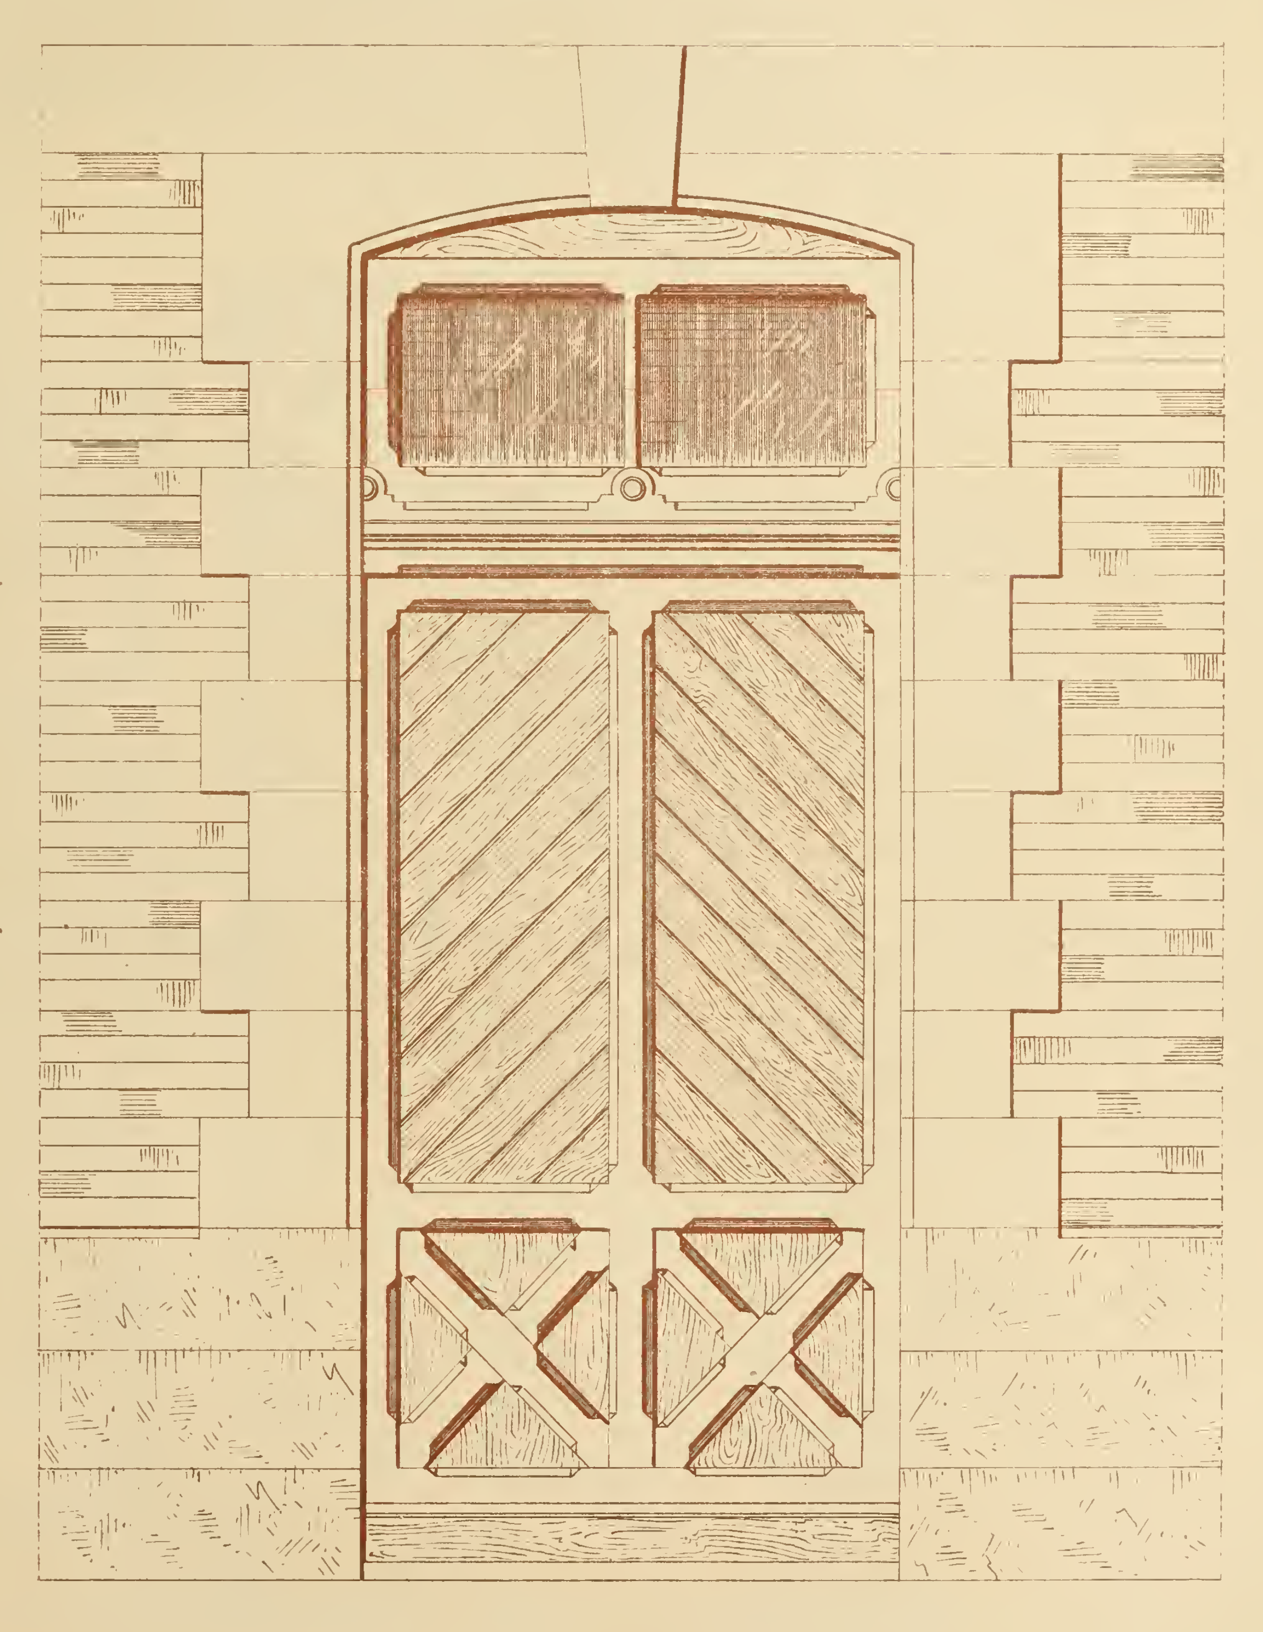


PORTE D'ÉCURIE.

Echelle de 0m,05 pour 1 Mètre. — L. BEZENCENET, Architecte. — N. GATEUIL, Archt., del.

# RECUEIL DE MENUISERIE PRATIQUE.

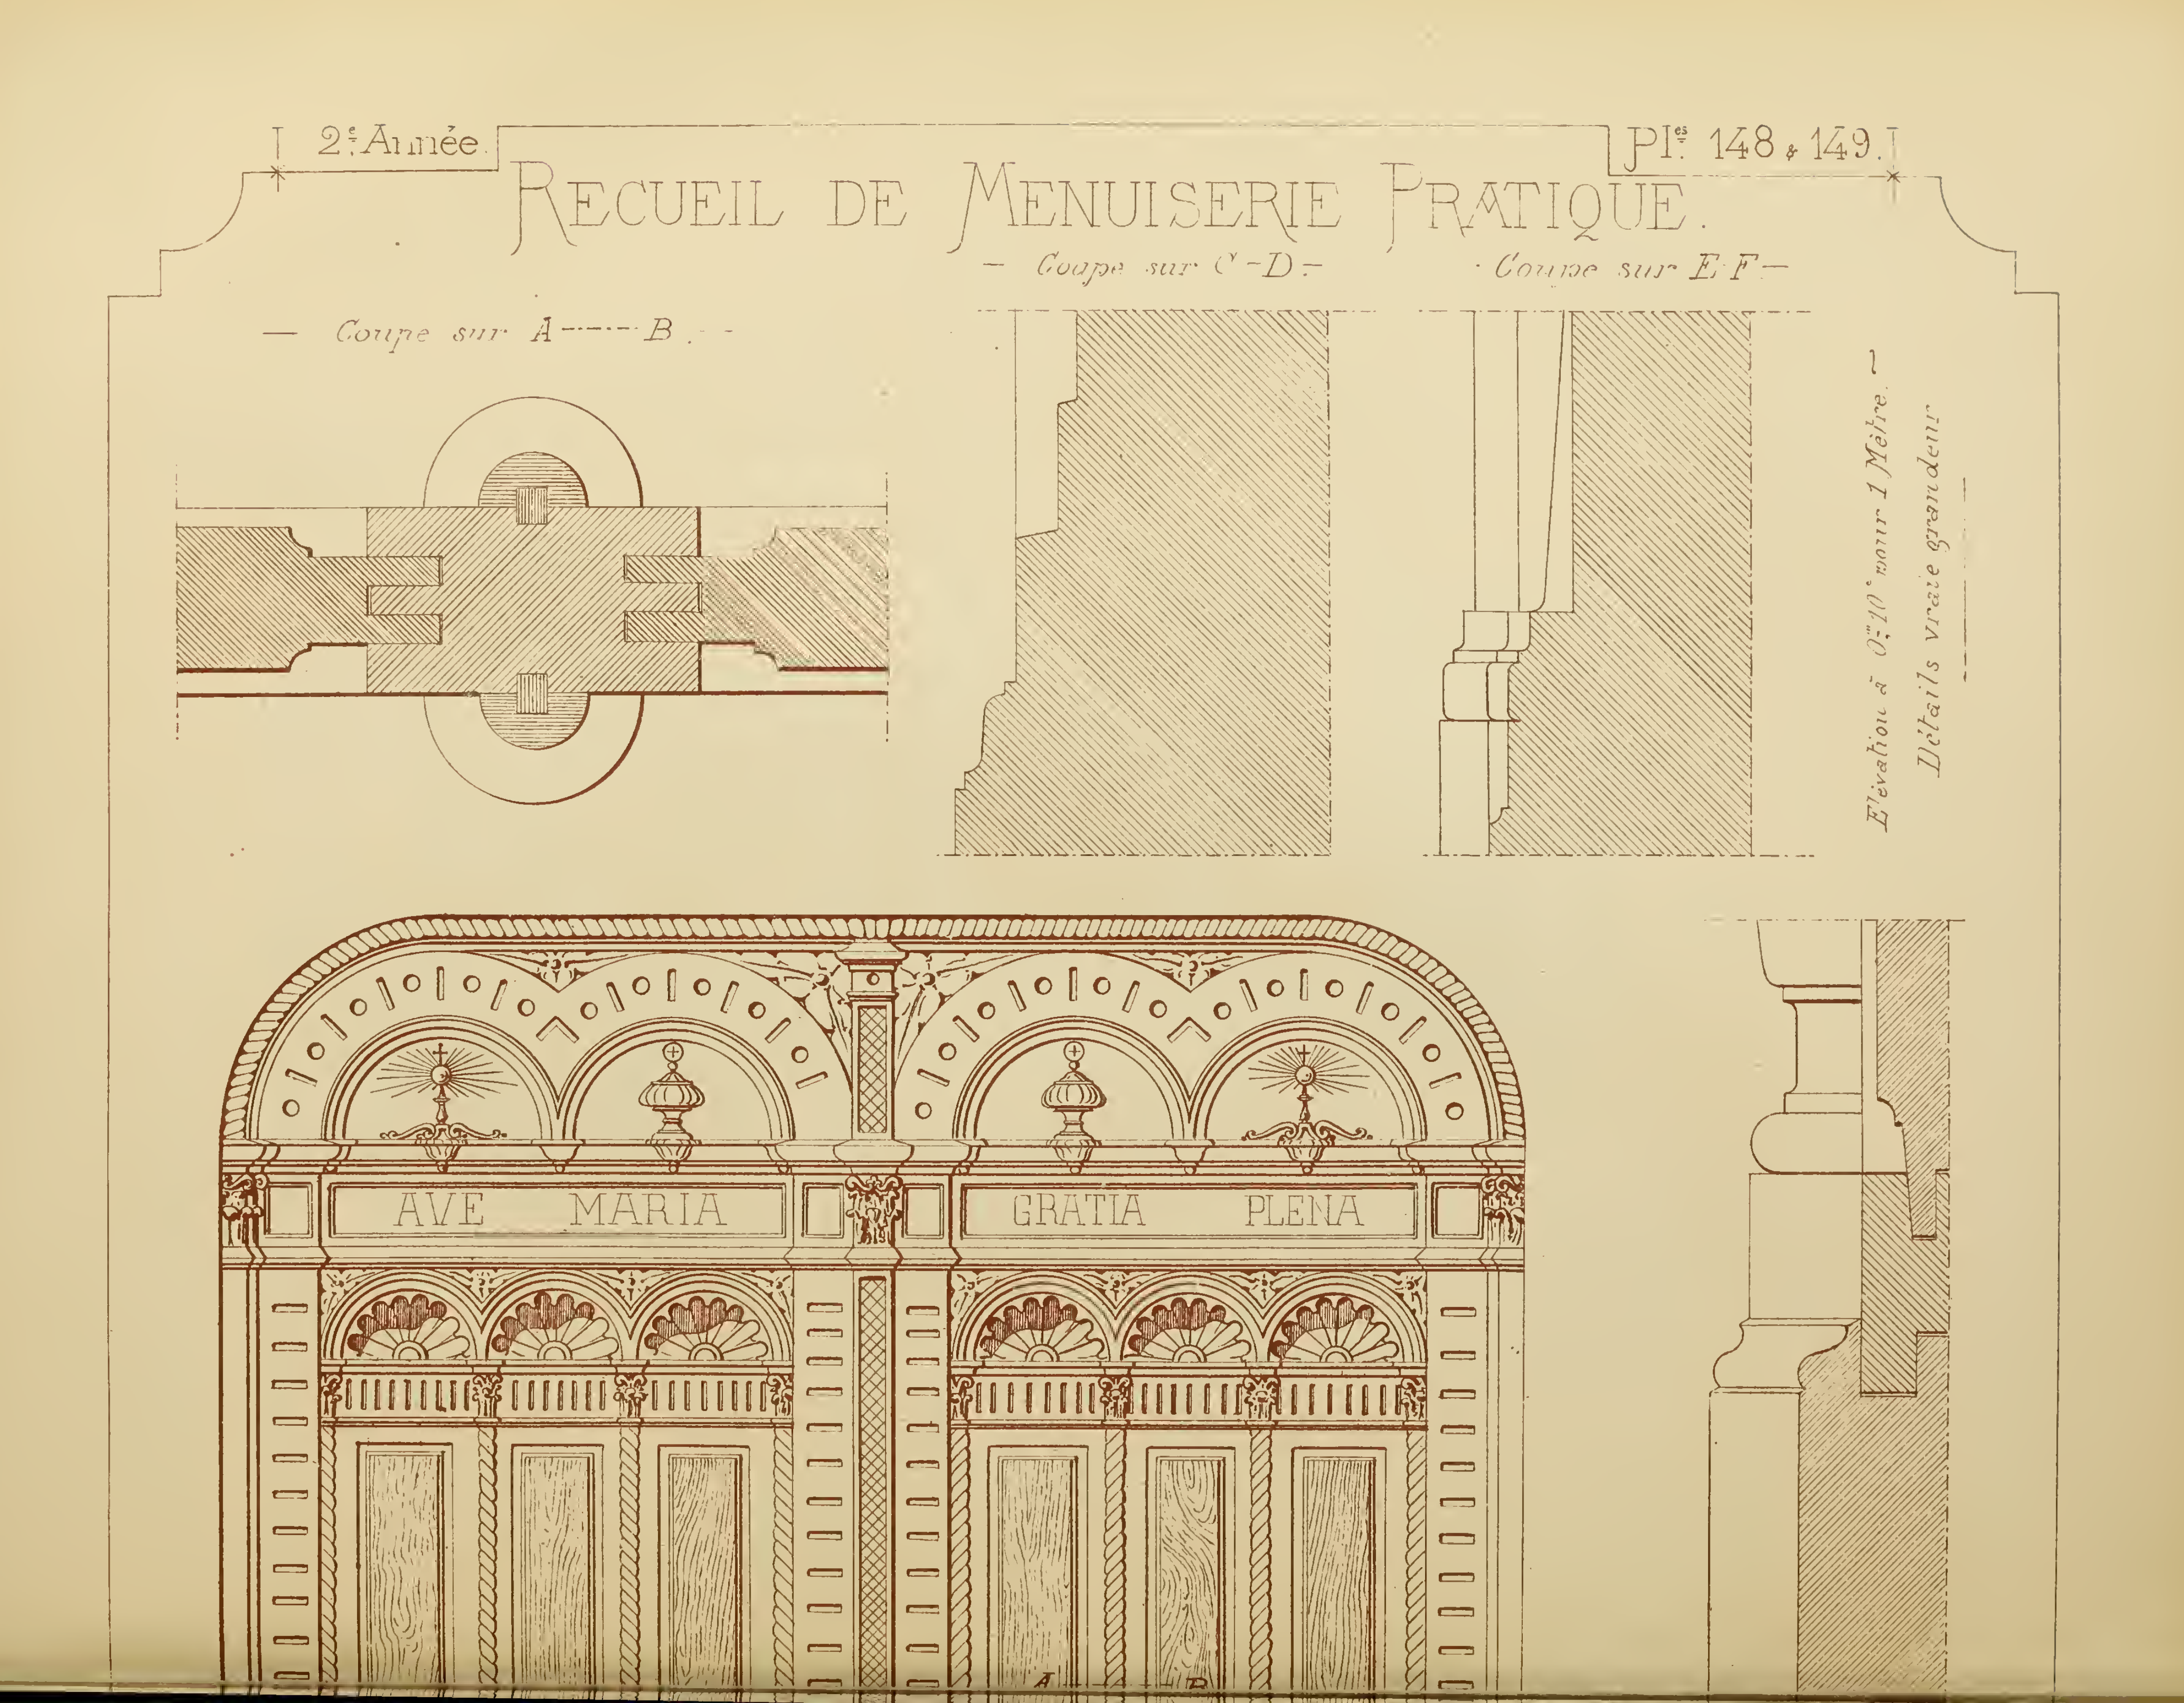

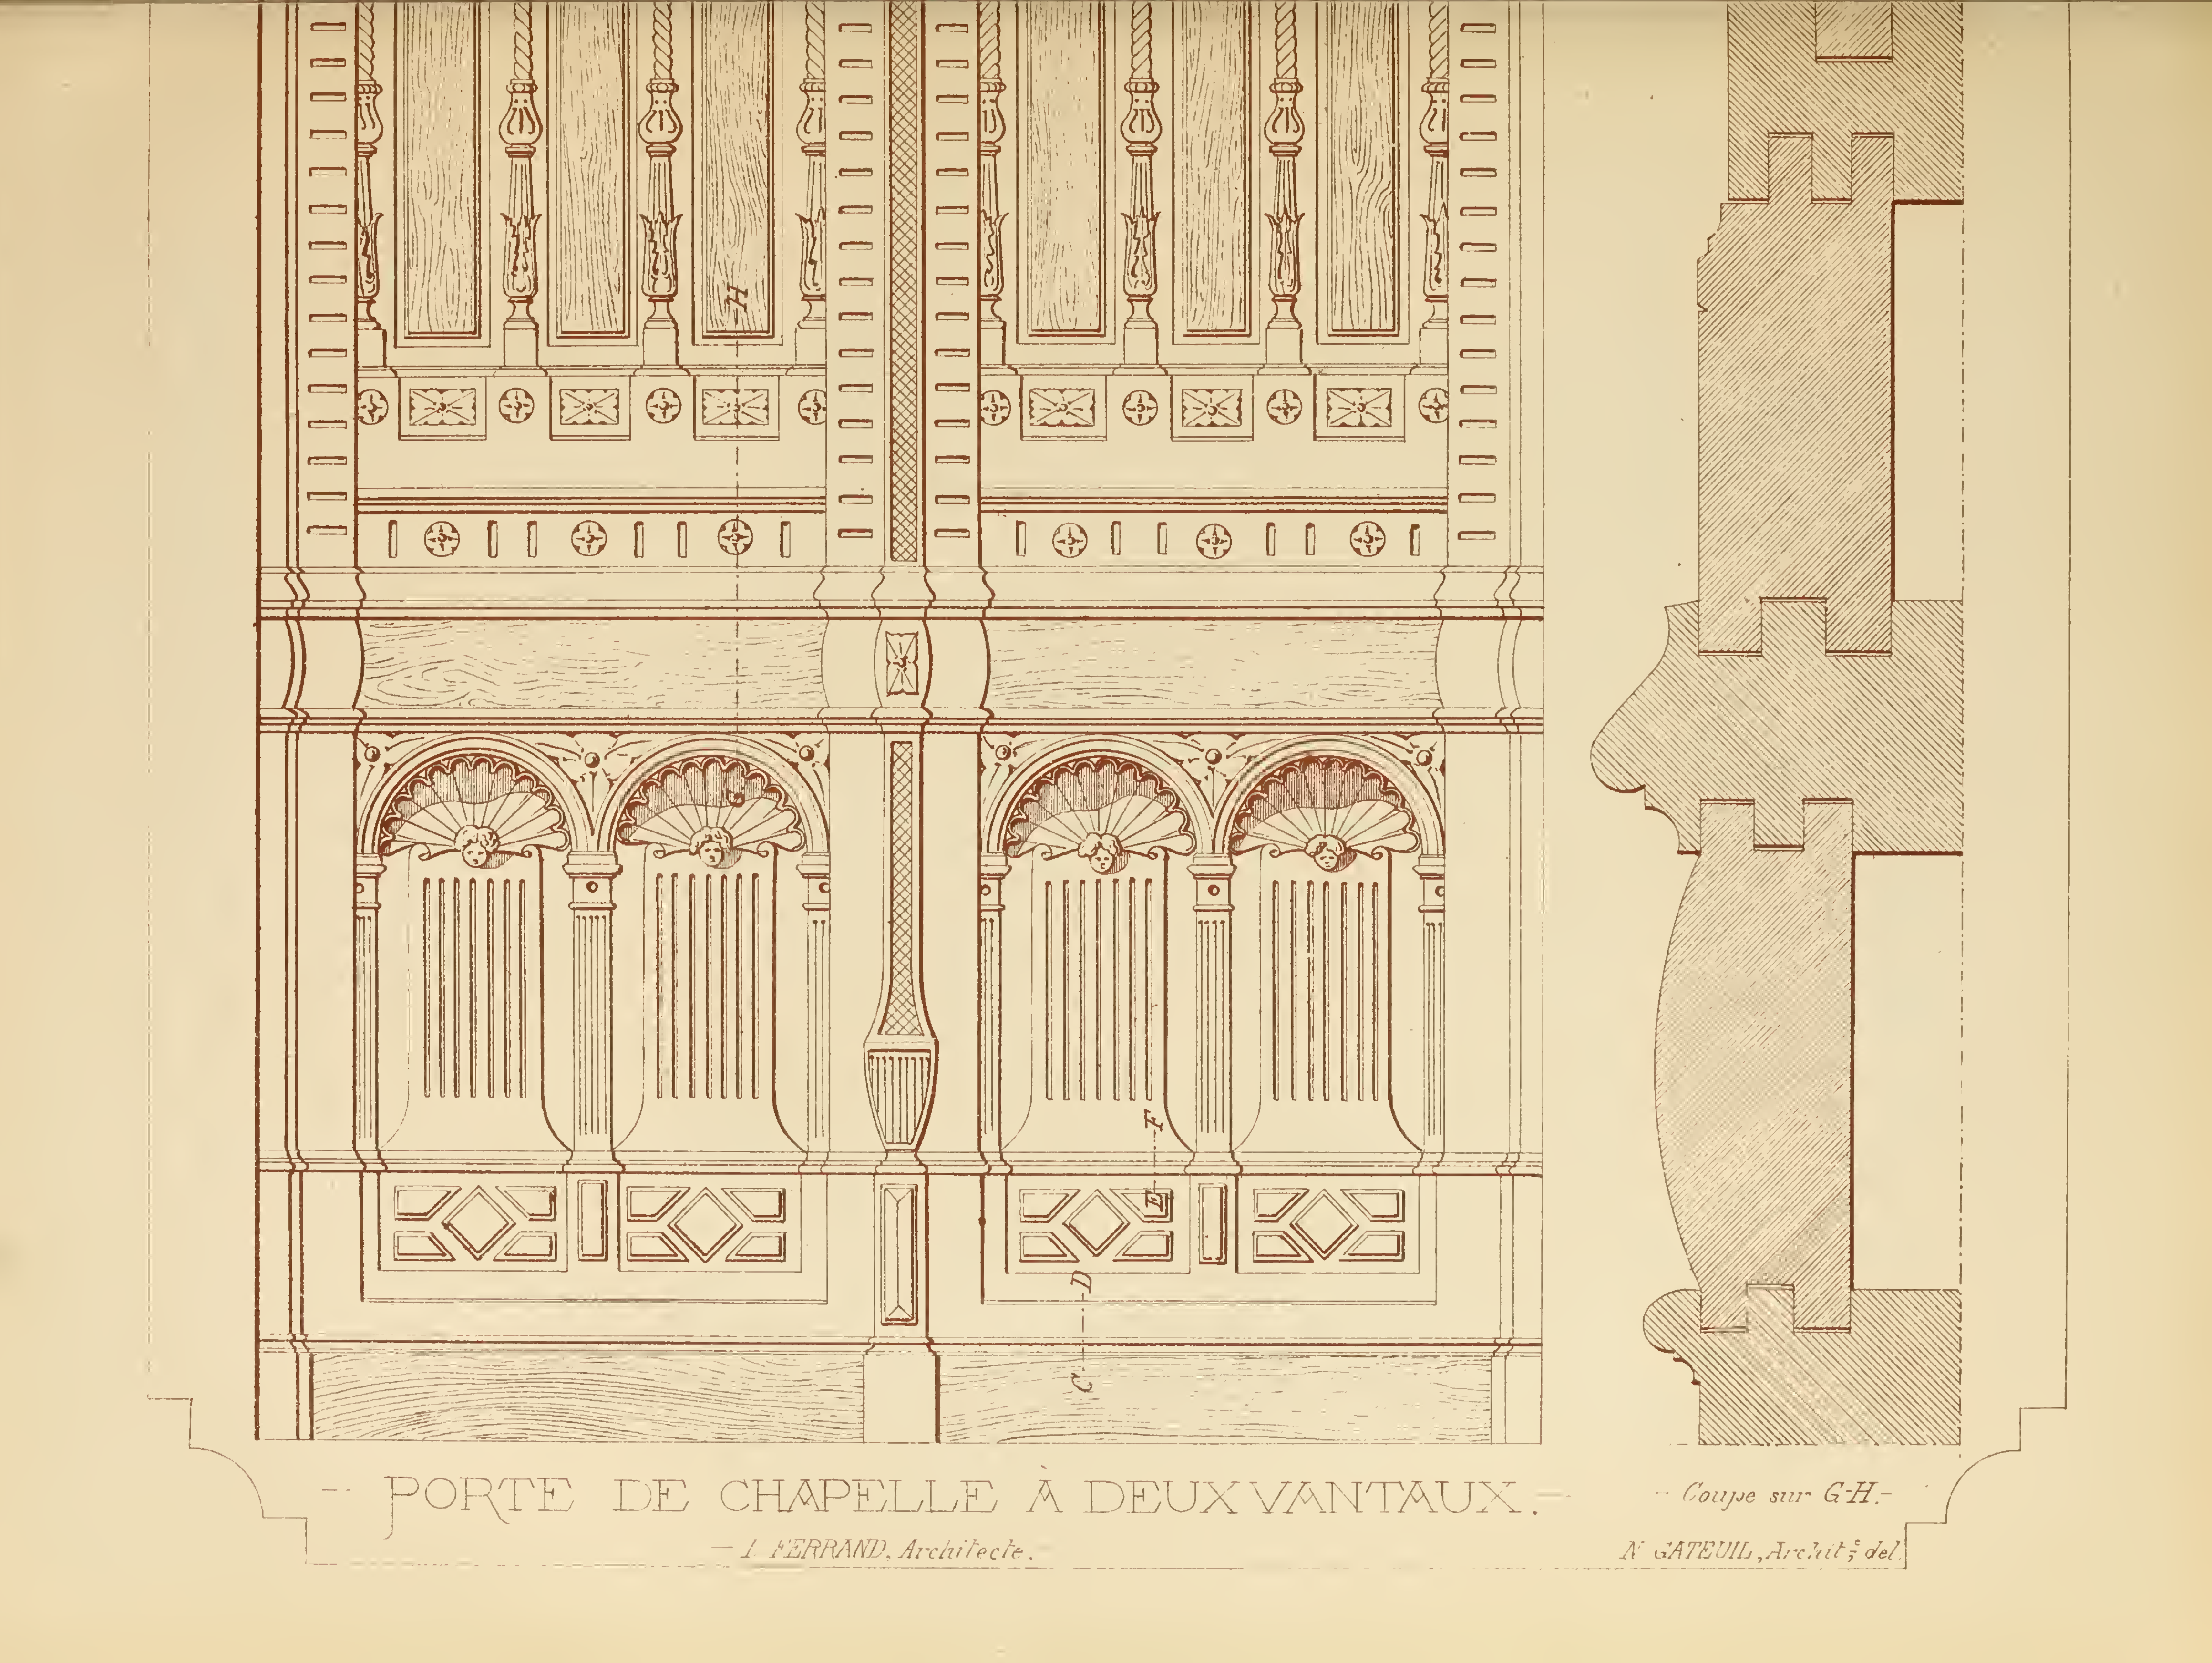
H
F
D
C
- PORTE DE CHAPELLE À DEUX VANTAUX. -
- J. FERRAND, Architecte.
- Coupe sur G-H. -
N. GATEUIL, Archit.te del.


# PORTE DE REMISE.

(à 3 Vitraux)

Echelle de 0,05 pour 1 Mètre

L. BEZENCENET, Archte

E. GATEUIL, Archte del.

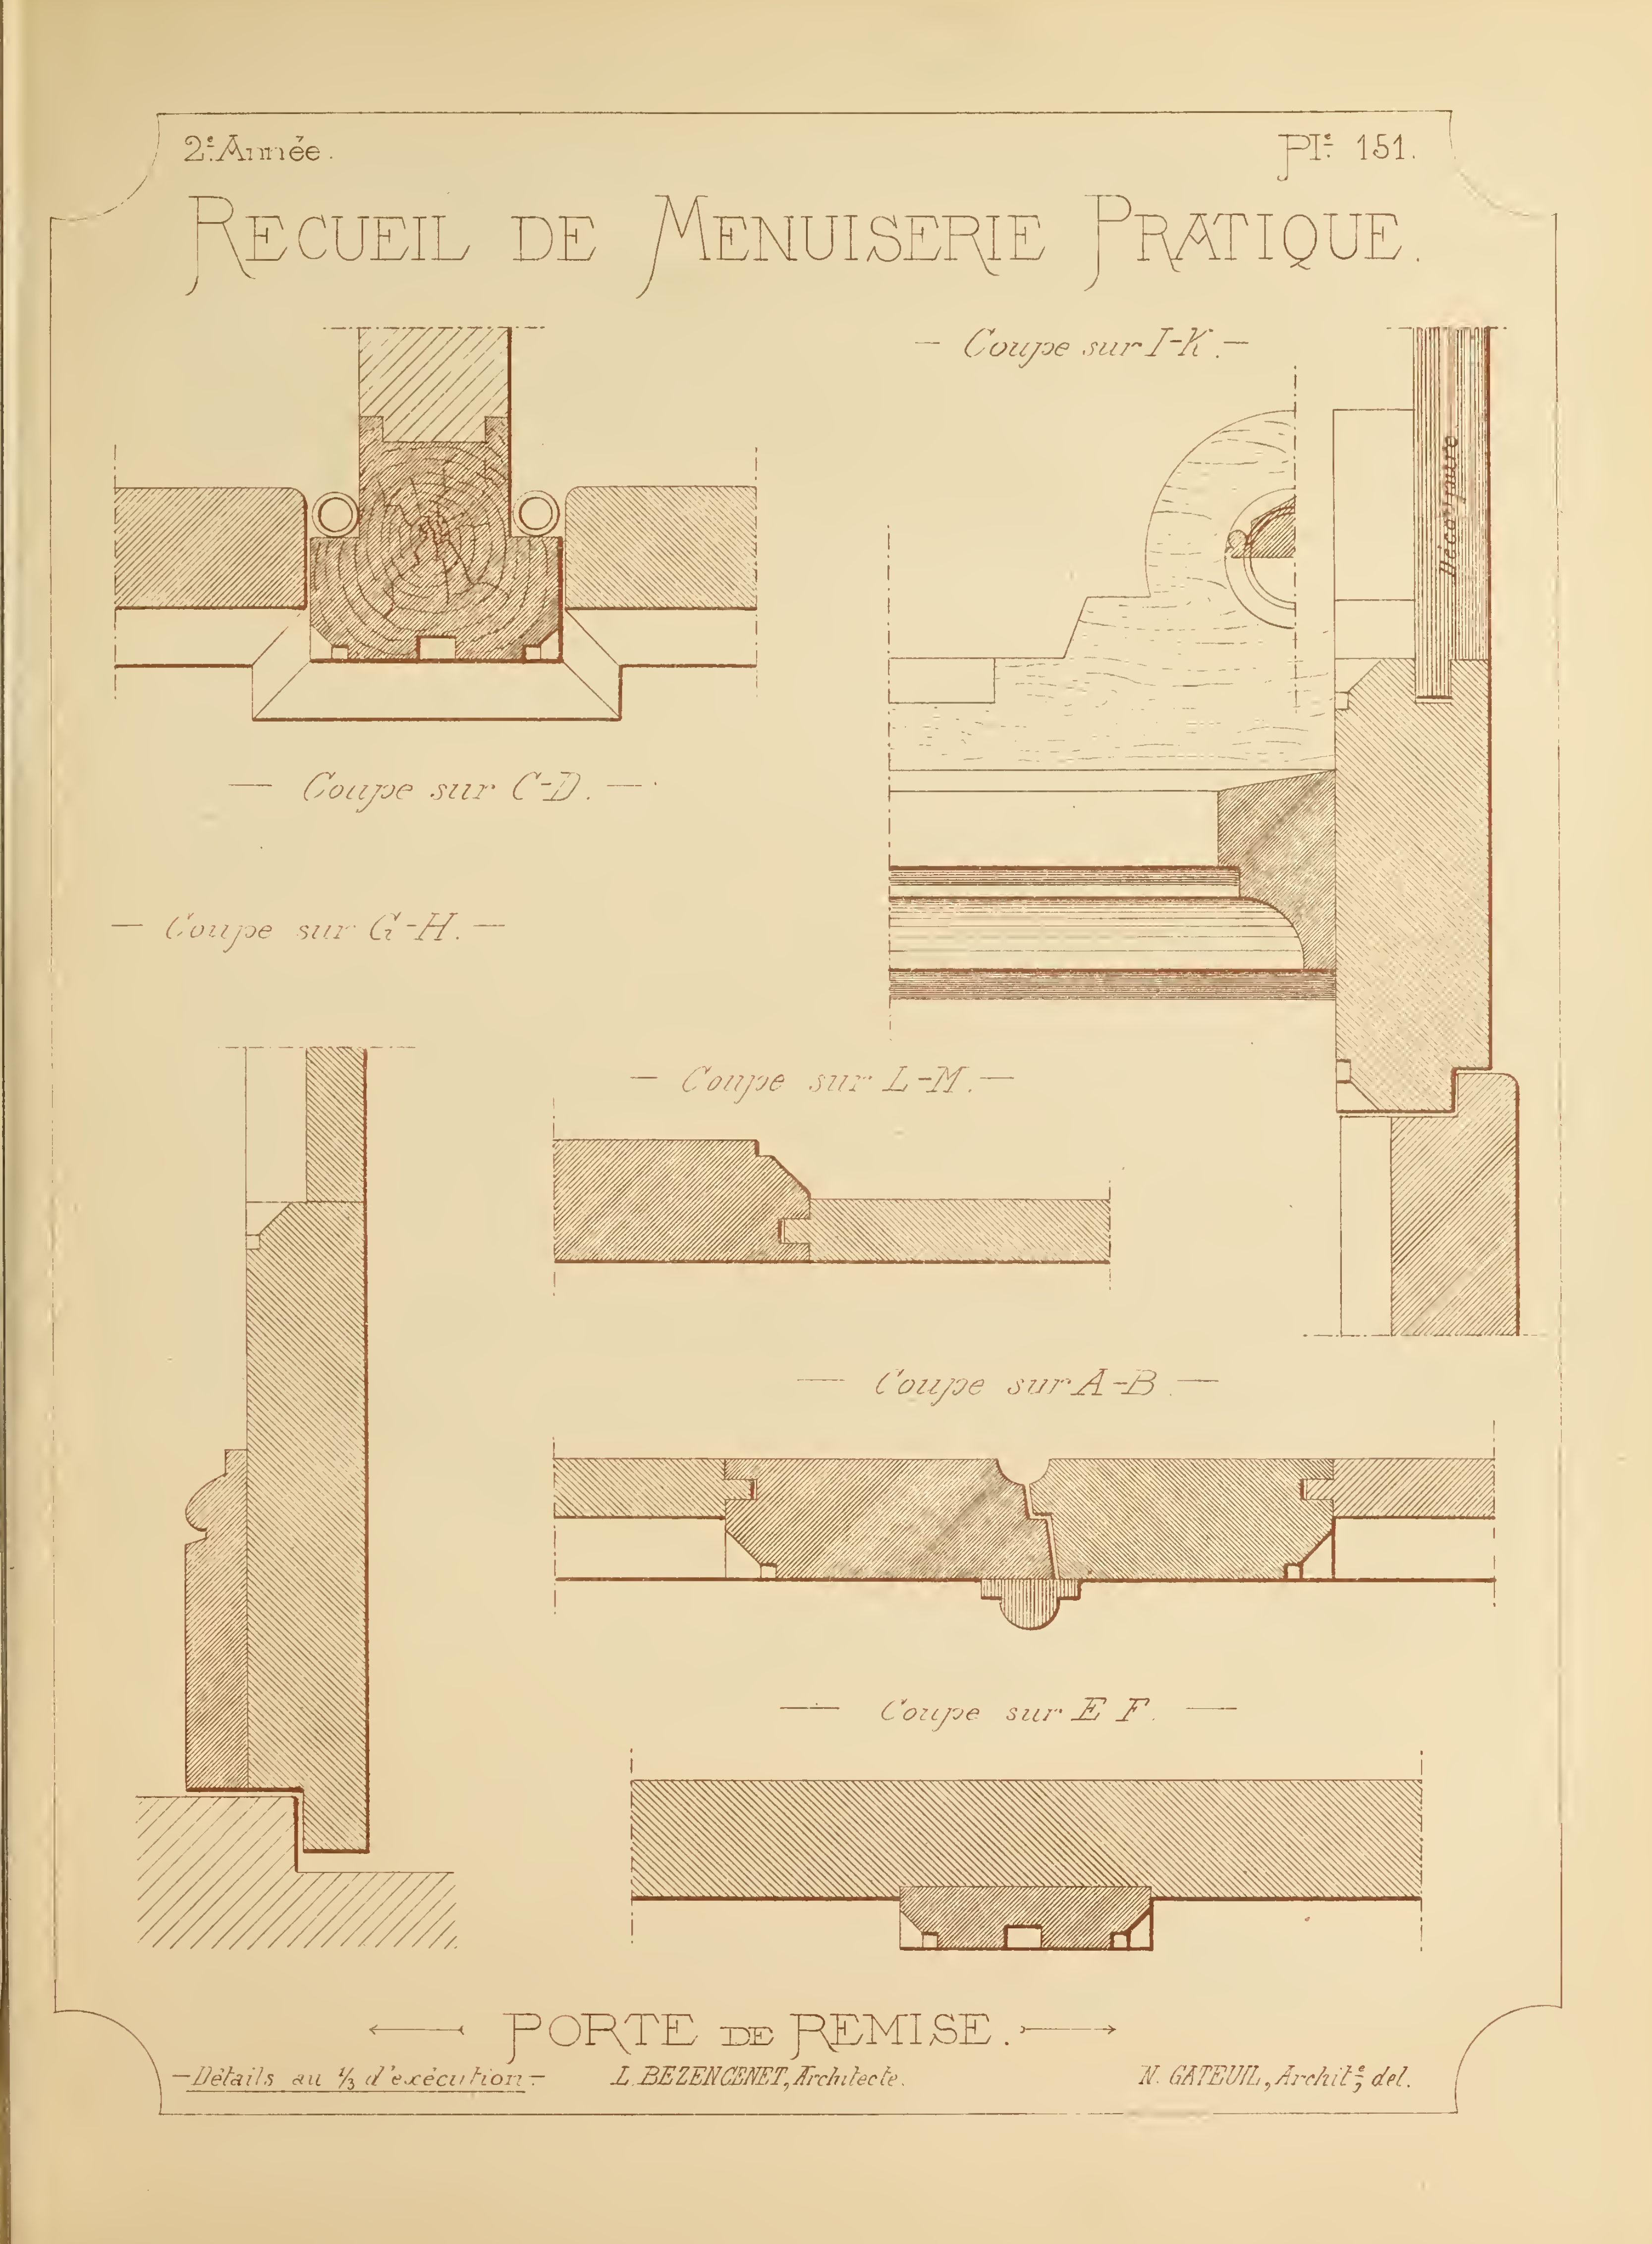
2e Année.
Pl. 151.
RECUEIL DE MENUISERIE PRATIQUE.
— Coupe sur I-K. —
Décrottoire
— Coupe sur C-D. —
— Coupe sur G-H. —
— Coupe sur L-M. —
— Coupe sur A-B. —
— Coupe sur E F. —
PORTE DE REMISE.
—Détails au 1/3 d'exécution—
L. BEZENCENET, Architecte.
N. GATEUIL, Archite del.

# RECUEIL DE MENUISERIE PRATIQUE.



h g f e a b c d n o m l k i


— Echelle de 0m,05 pour 1 Mètre. —
(Pour les détails, voir)
(la Planche 155)


## ⟵ BOISERIE DE SALLE À MANGER ⟶

L. BEZENCENET, Architecte.

N. GATEUIL, Archit.e del.


Imp. Monrocq. Paris.

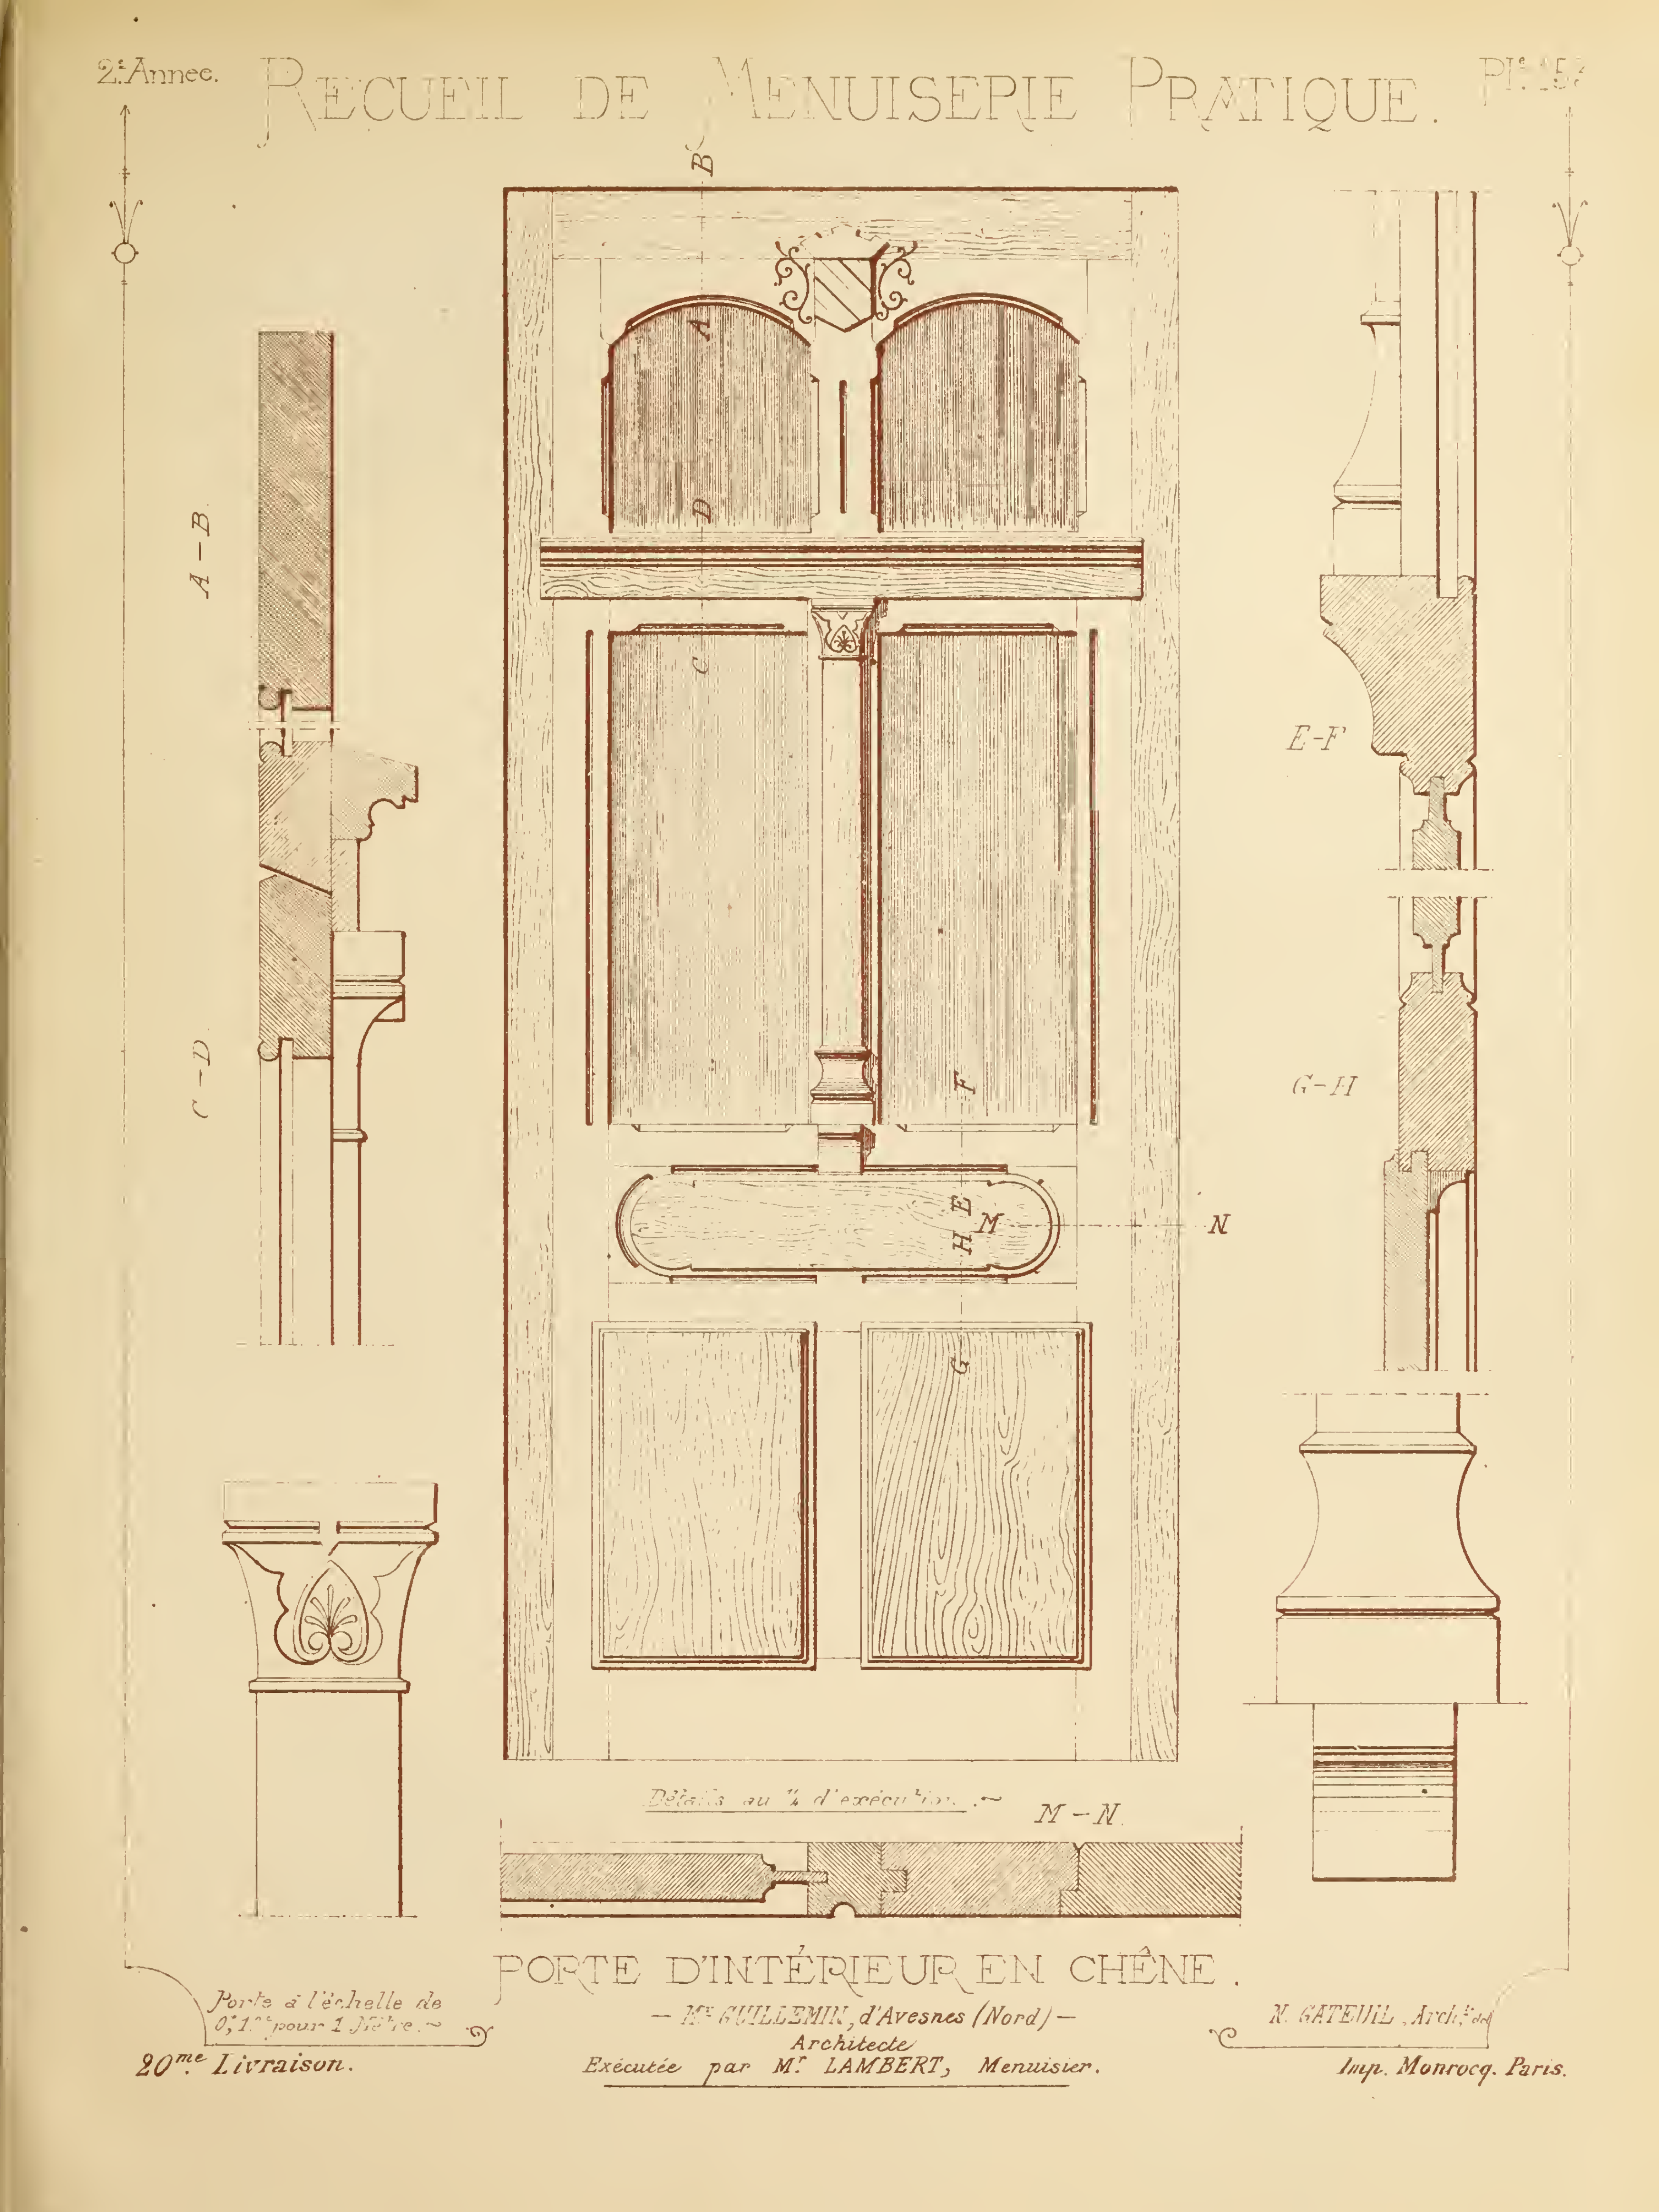
2e Année.
RECUEIL DE MENUISERIE PRATIQUE.
Pl. 15?
A – B
C – D
E-F
G-H
N
M – N
Détails au ¼ d'exécution.
PORTE D'INTÉRIEUR EN CHÊNE.
Porte à l'échelle de 0,1c pour 1 Mètre.
— Mr GUILLEMIN, d'Avesnes (Nord) — Architecte
N. GATEUIL, Archte del
20me Livraison.
Exécutée par Mr LAMBERT, Menuisier.
Imp. Monrocq. Paris.

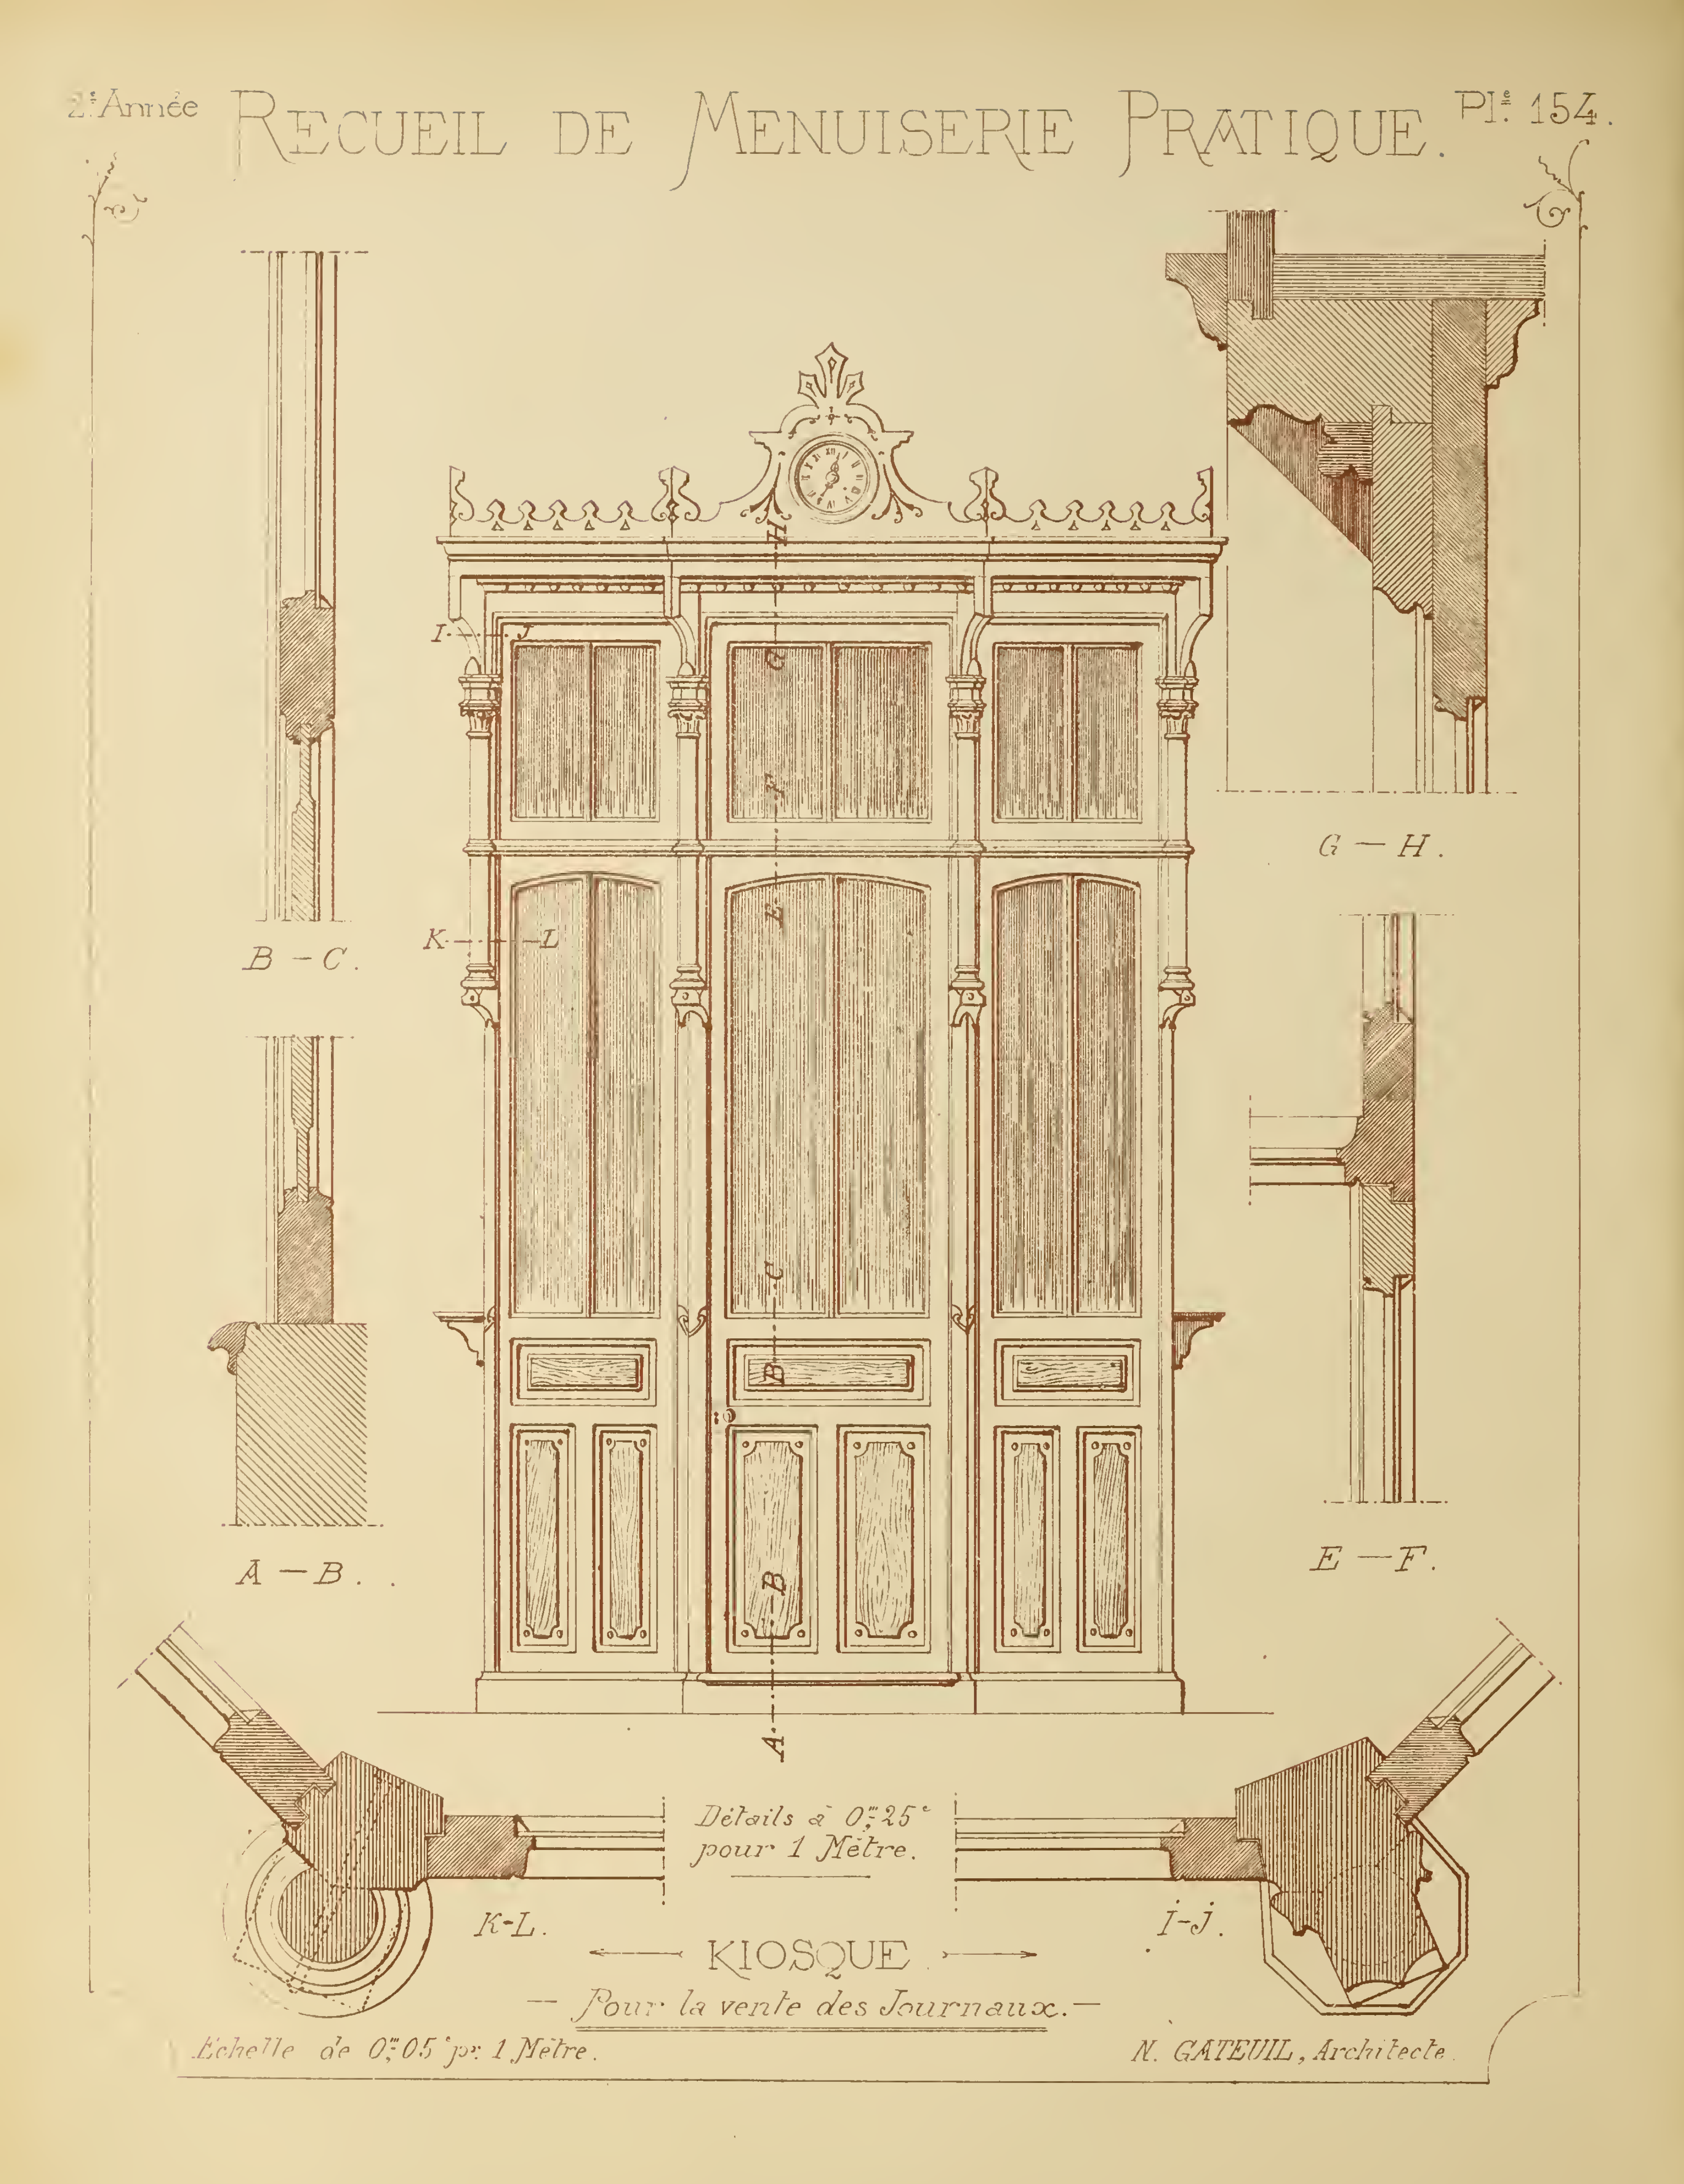
B — C.
A — B.
G — H.
E — F.
K—L
I—J
Détails à 0m,25c pour 1 Mètre.
K-L.
I-J.
KIOSQUE
— Pour la vente des Journaux. —
Echelle de 0m,05c pr. 1 Mètre.
N. GATEUIL, Architecte.

# RECUEIL DE MENUISERIE PRATIQUE.



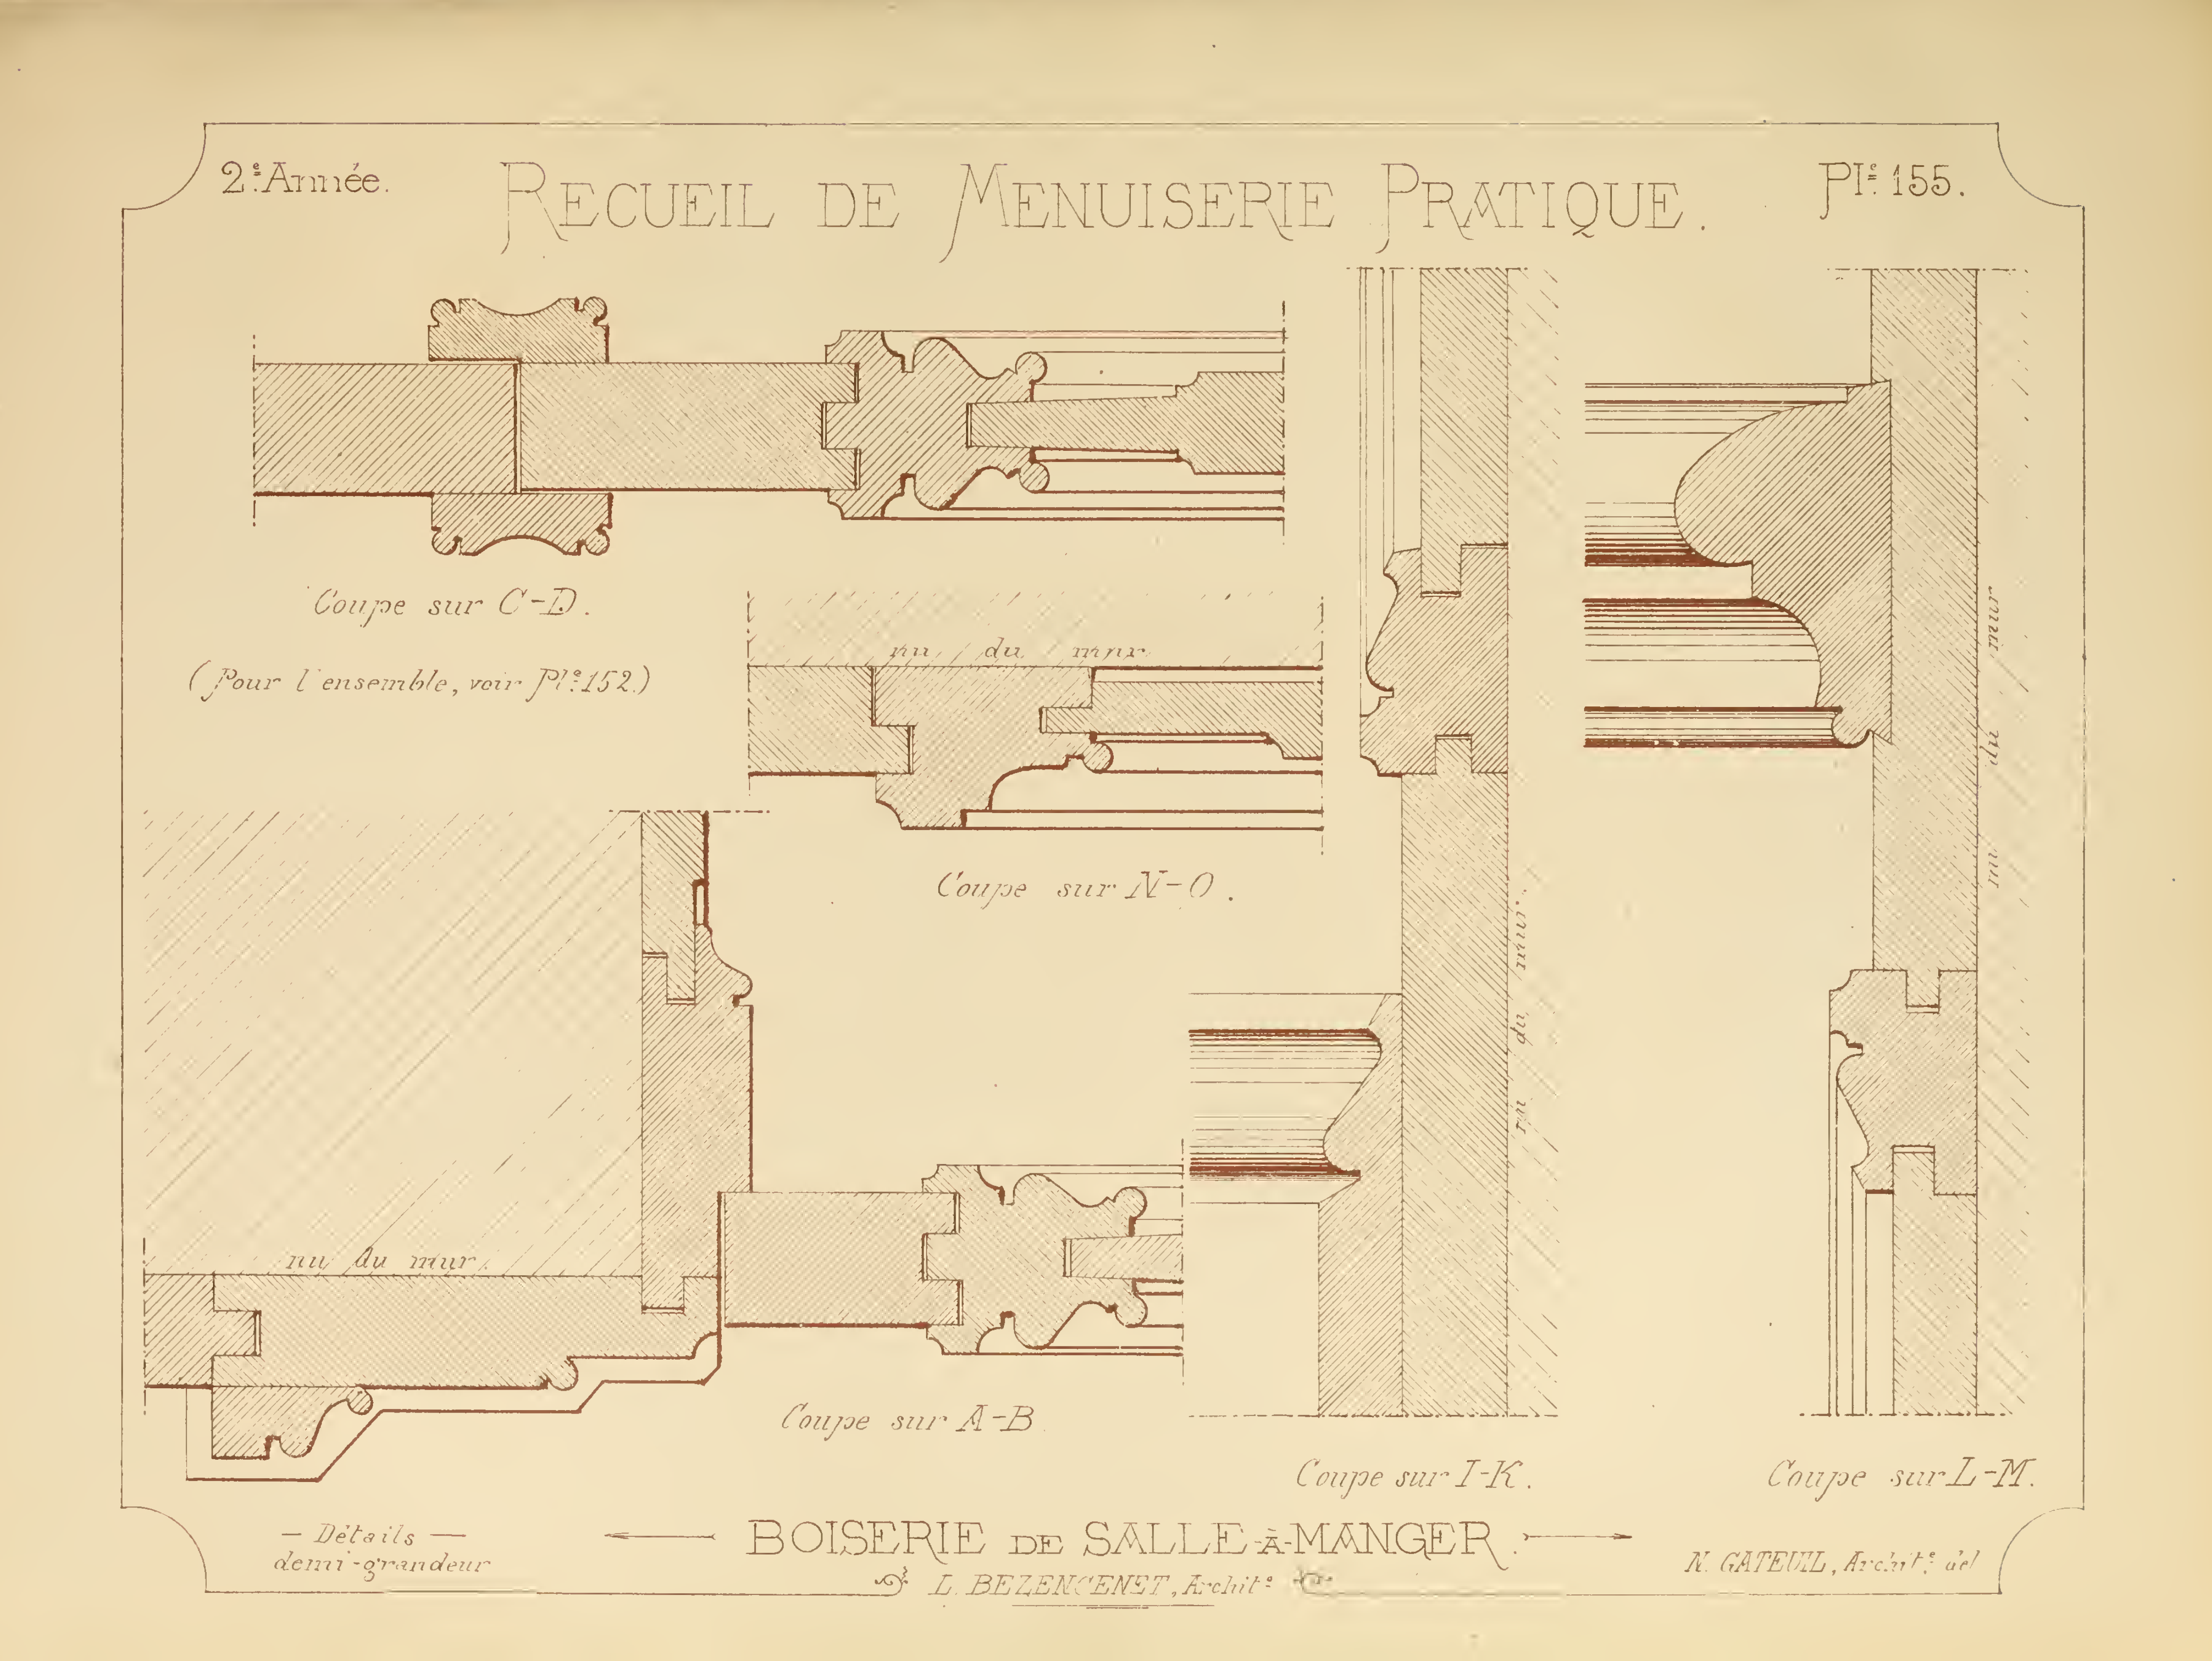




## BOISERIE DE SALLE-À-MANGER.

L. BEZENCENET, Archte

N. GATEUIL, Archte del


# RECUEIL DE MENUISERIE PRATIQUE.

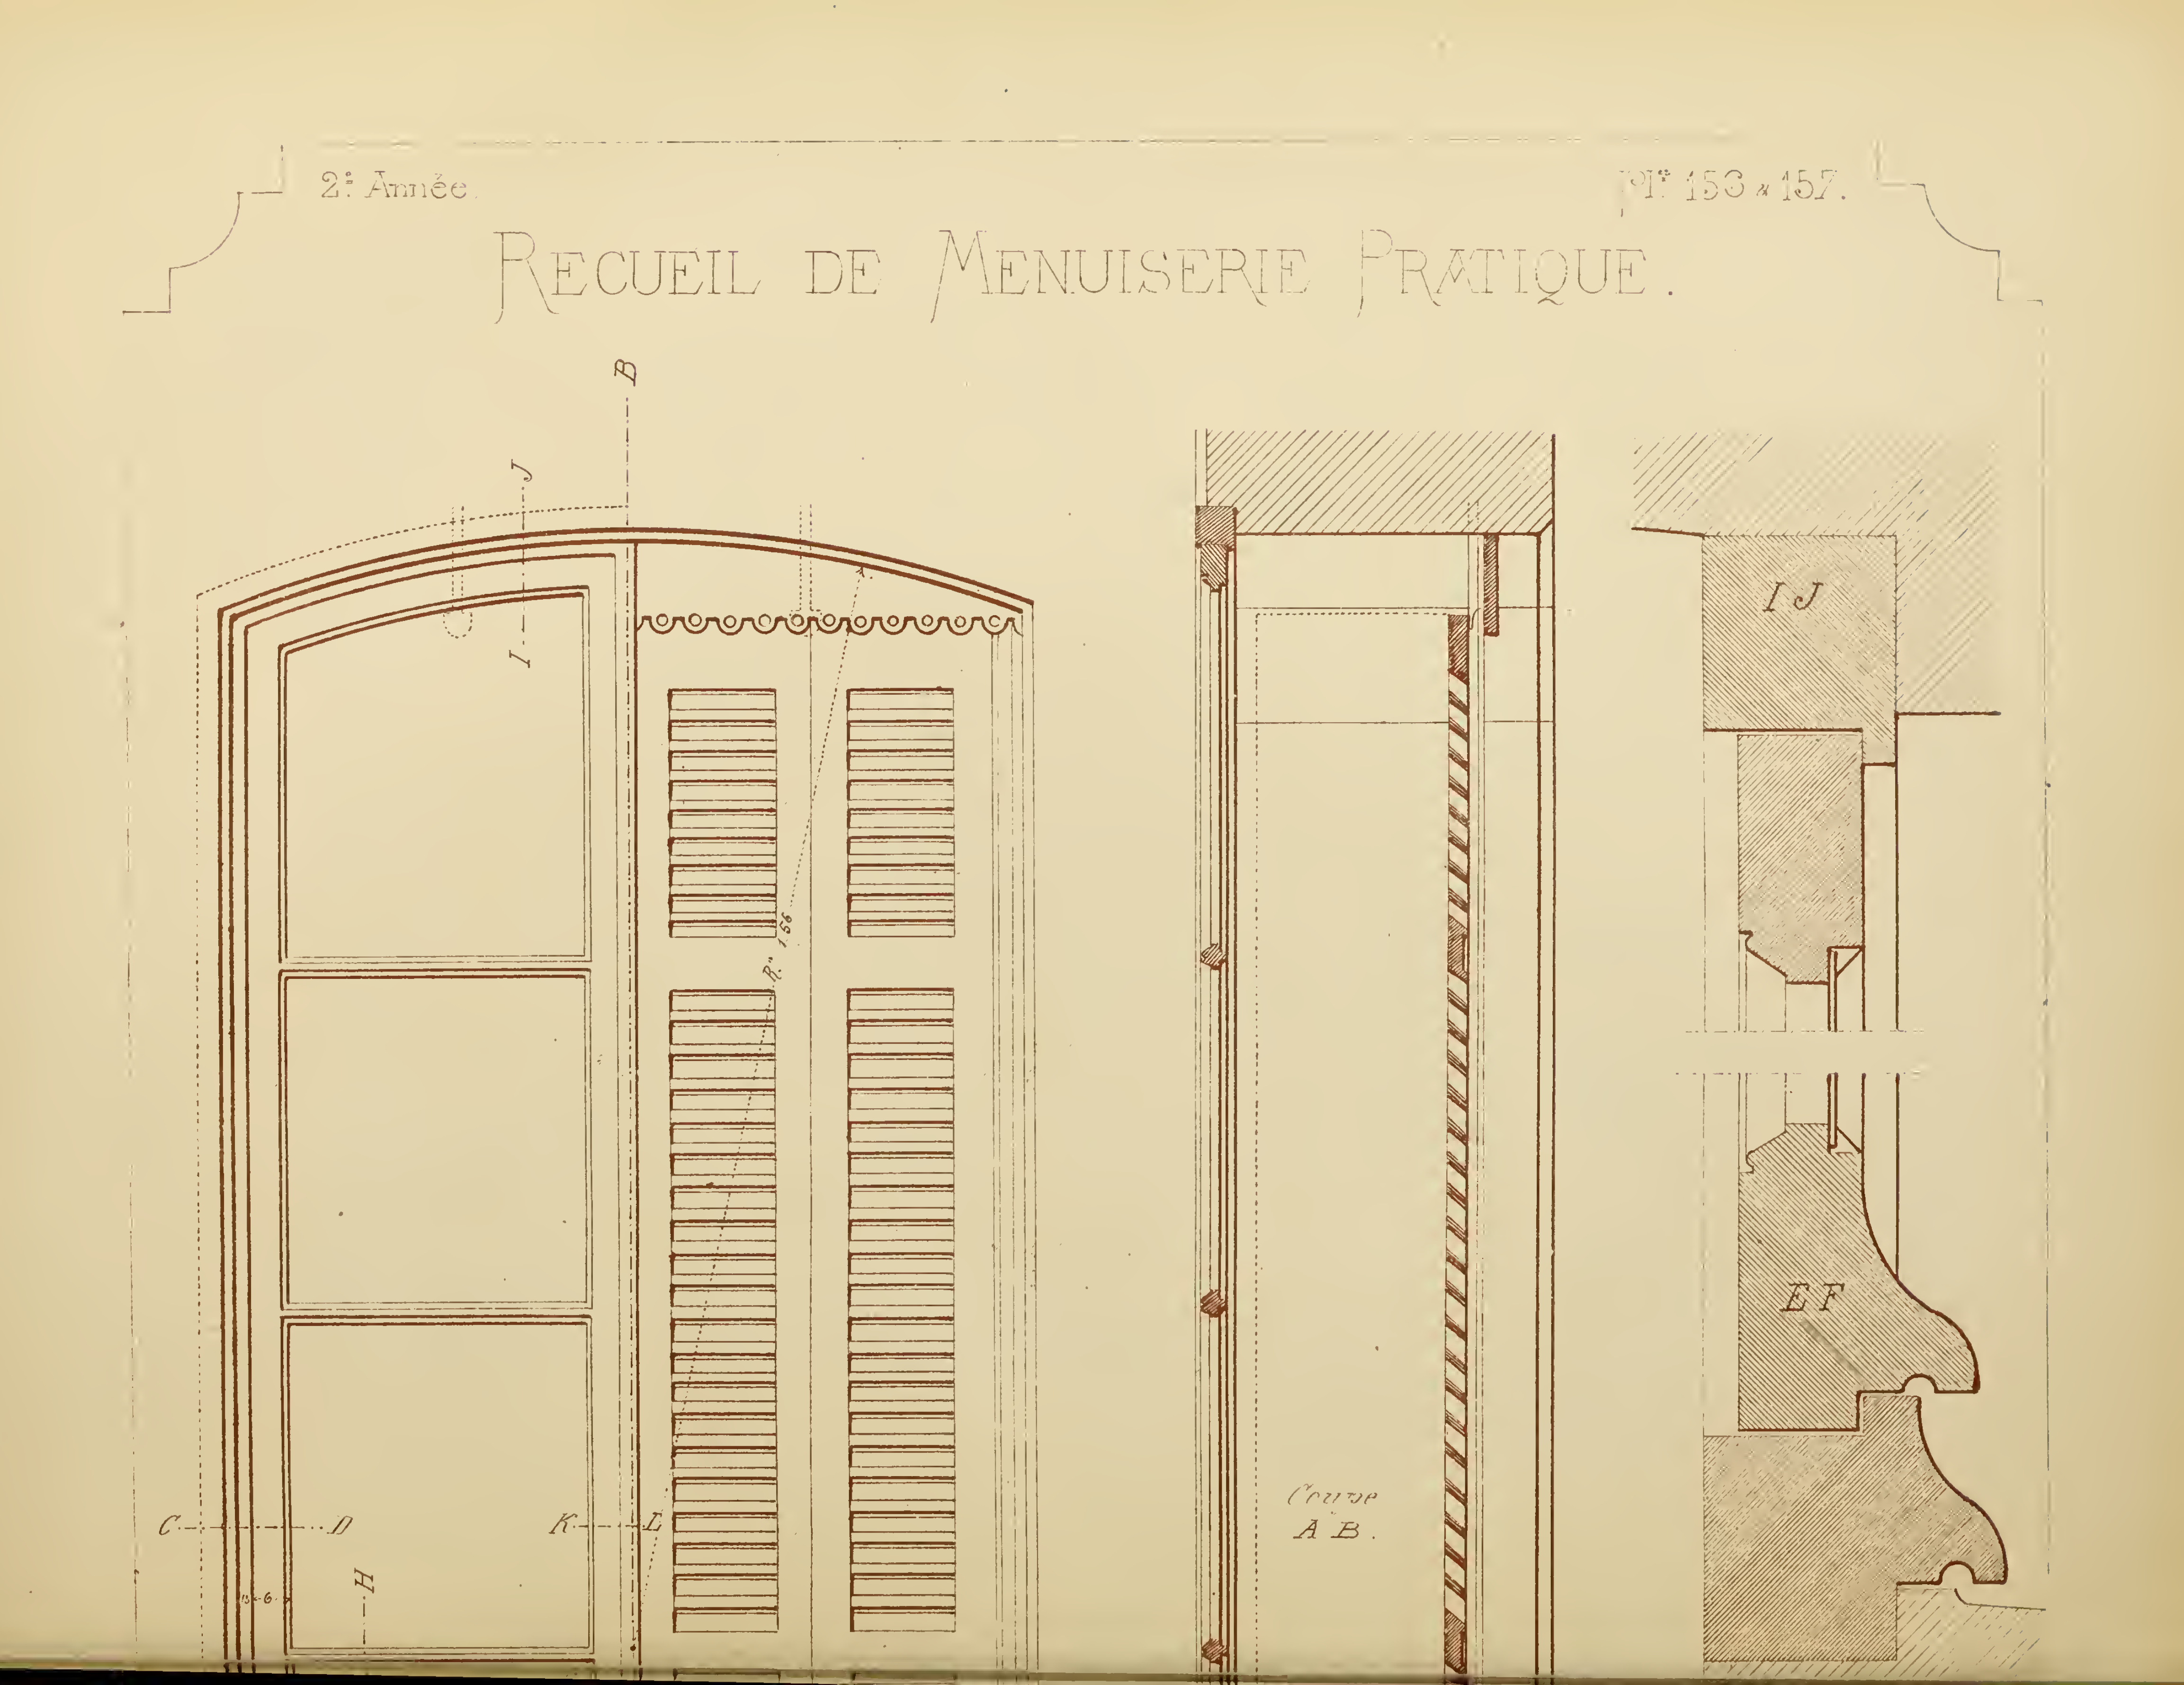

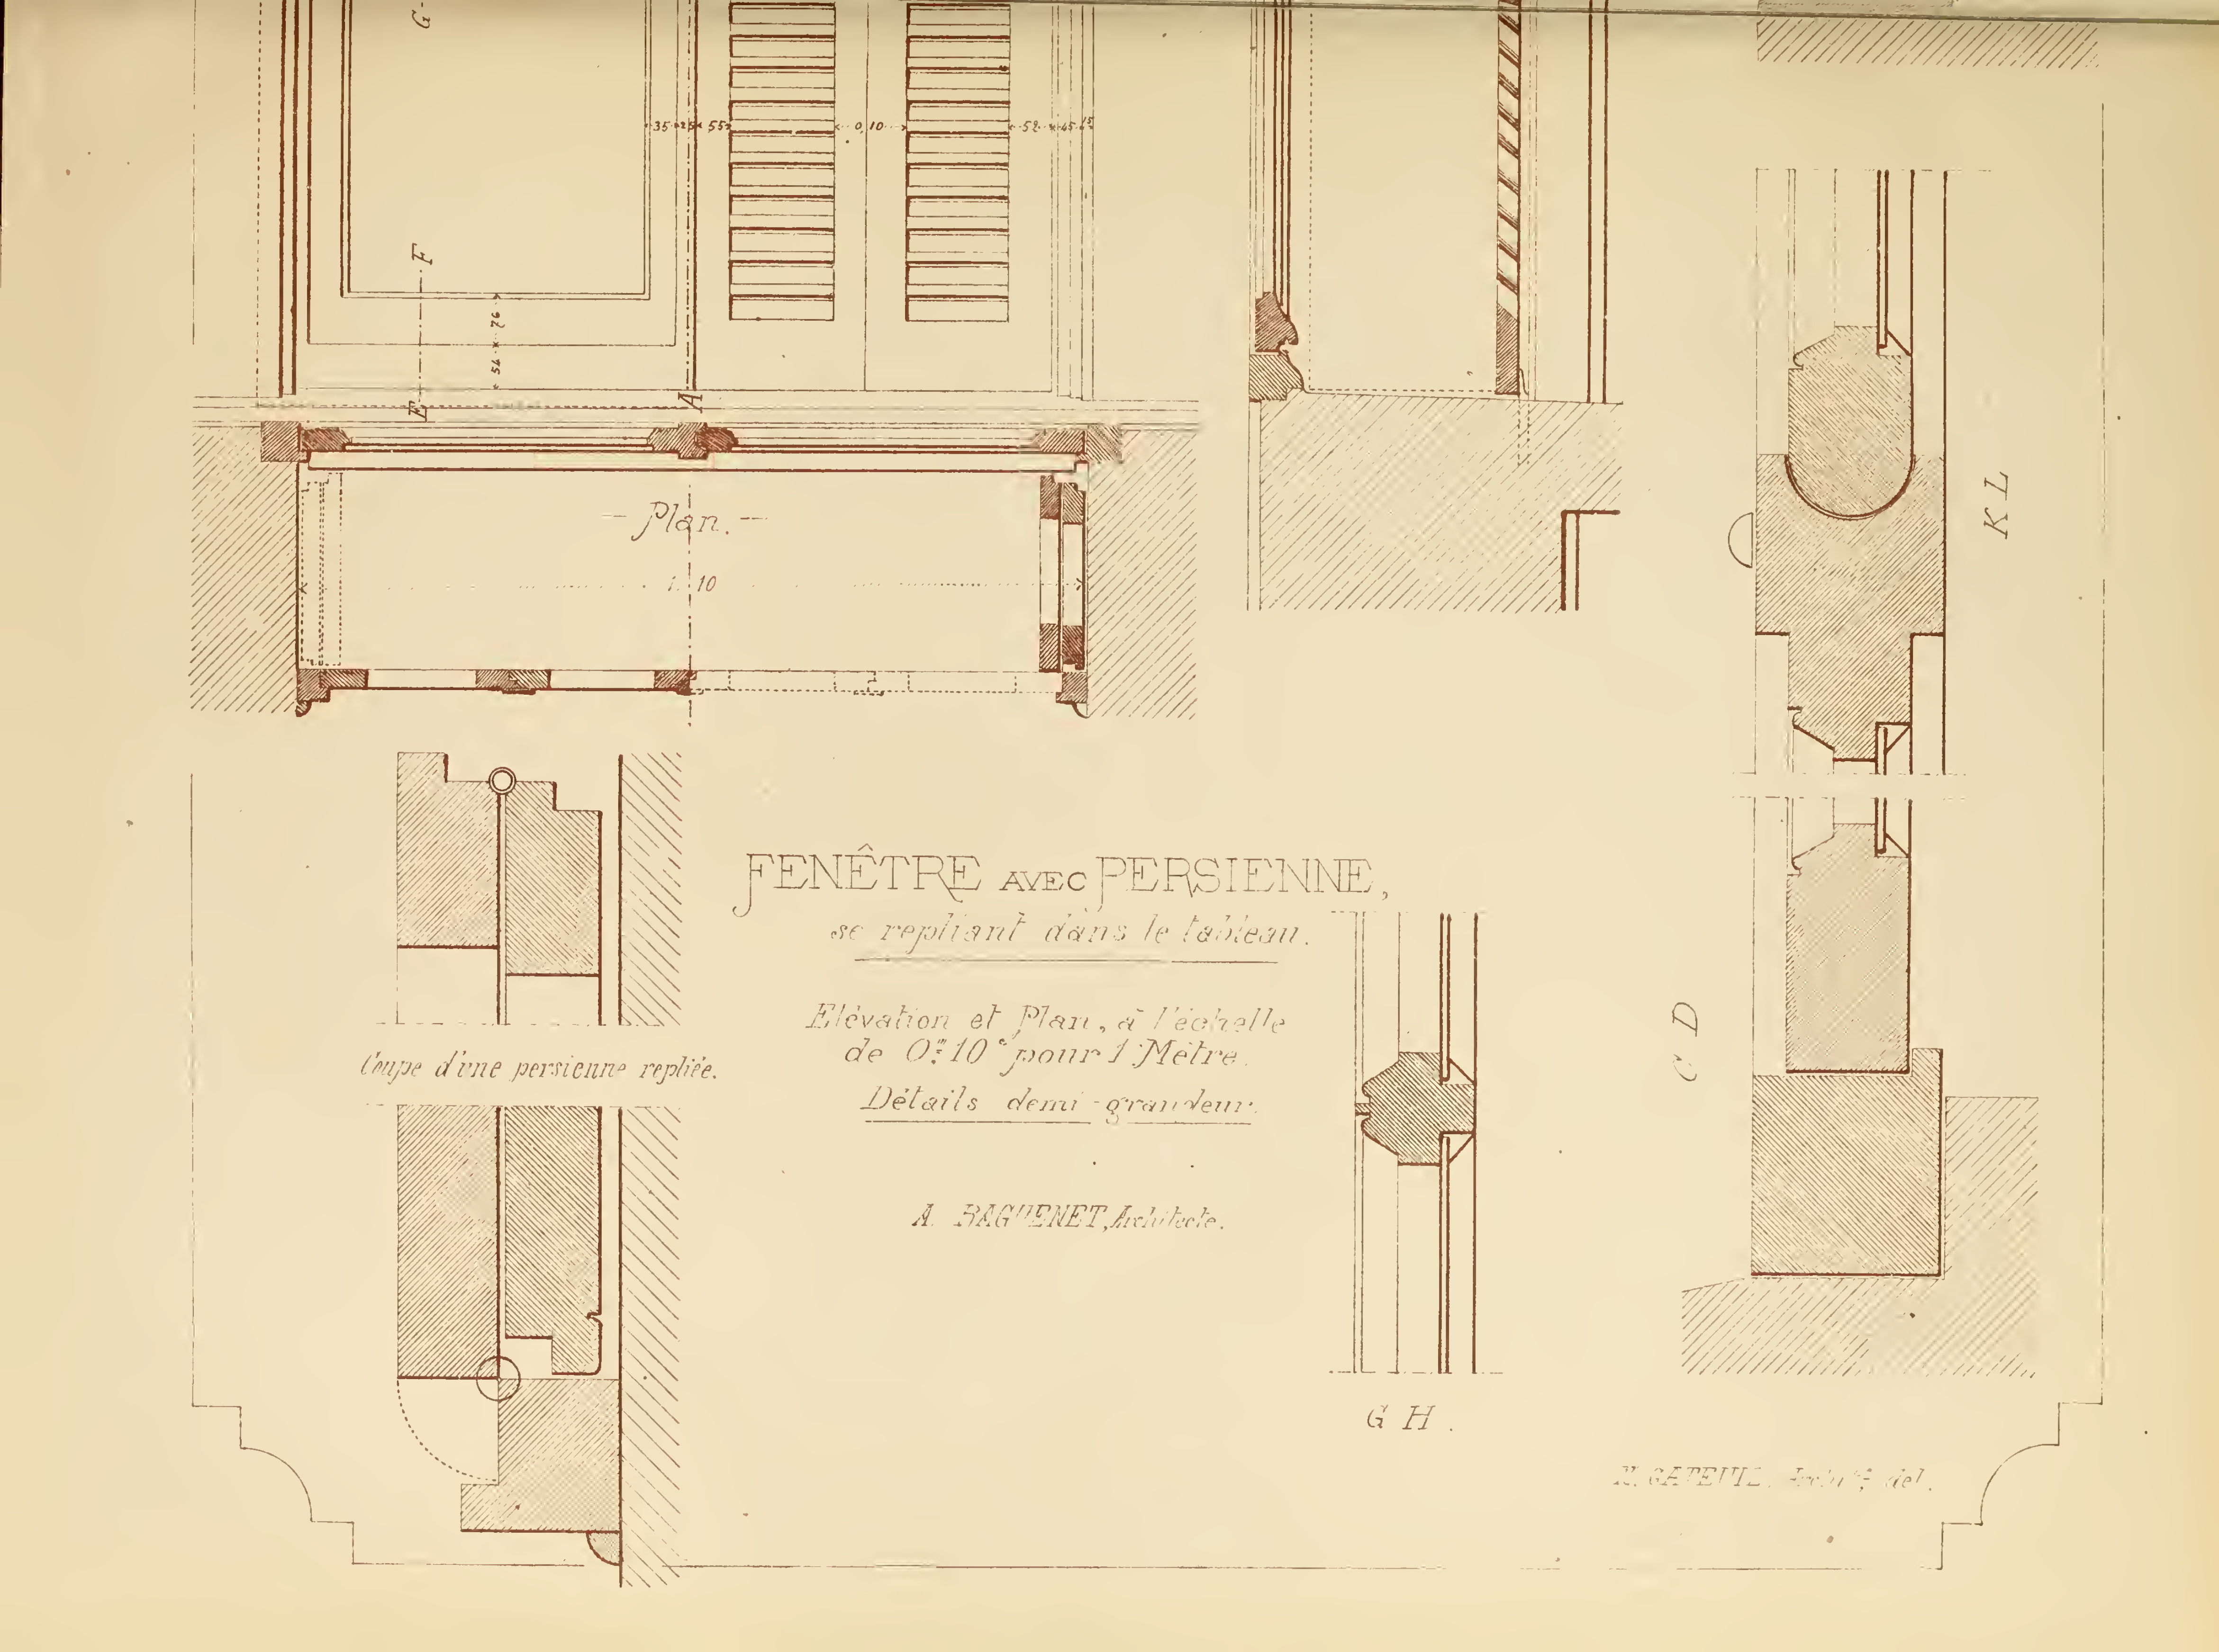
FENÊTRE AVEC PERSIENNE,
se repliant dans le tableau.
Élévation et Plan, à l'échelle
de 0m.10c pour 1 Mètre.
Détails demi-grandeur.
A. BAGUENET, Architecte.
Coupe d'une persienne repliée.
Plan.
1.10
0,10
G H.
C D
K L
F
A
G

# Recueil de Menuiserie Pratique.

## Boucherie Philantropique.

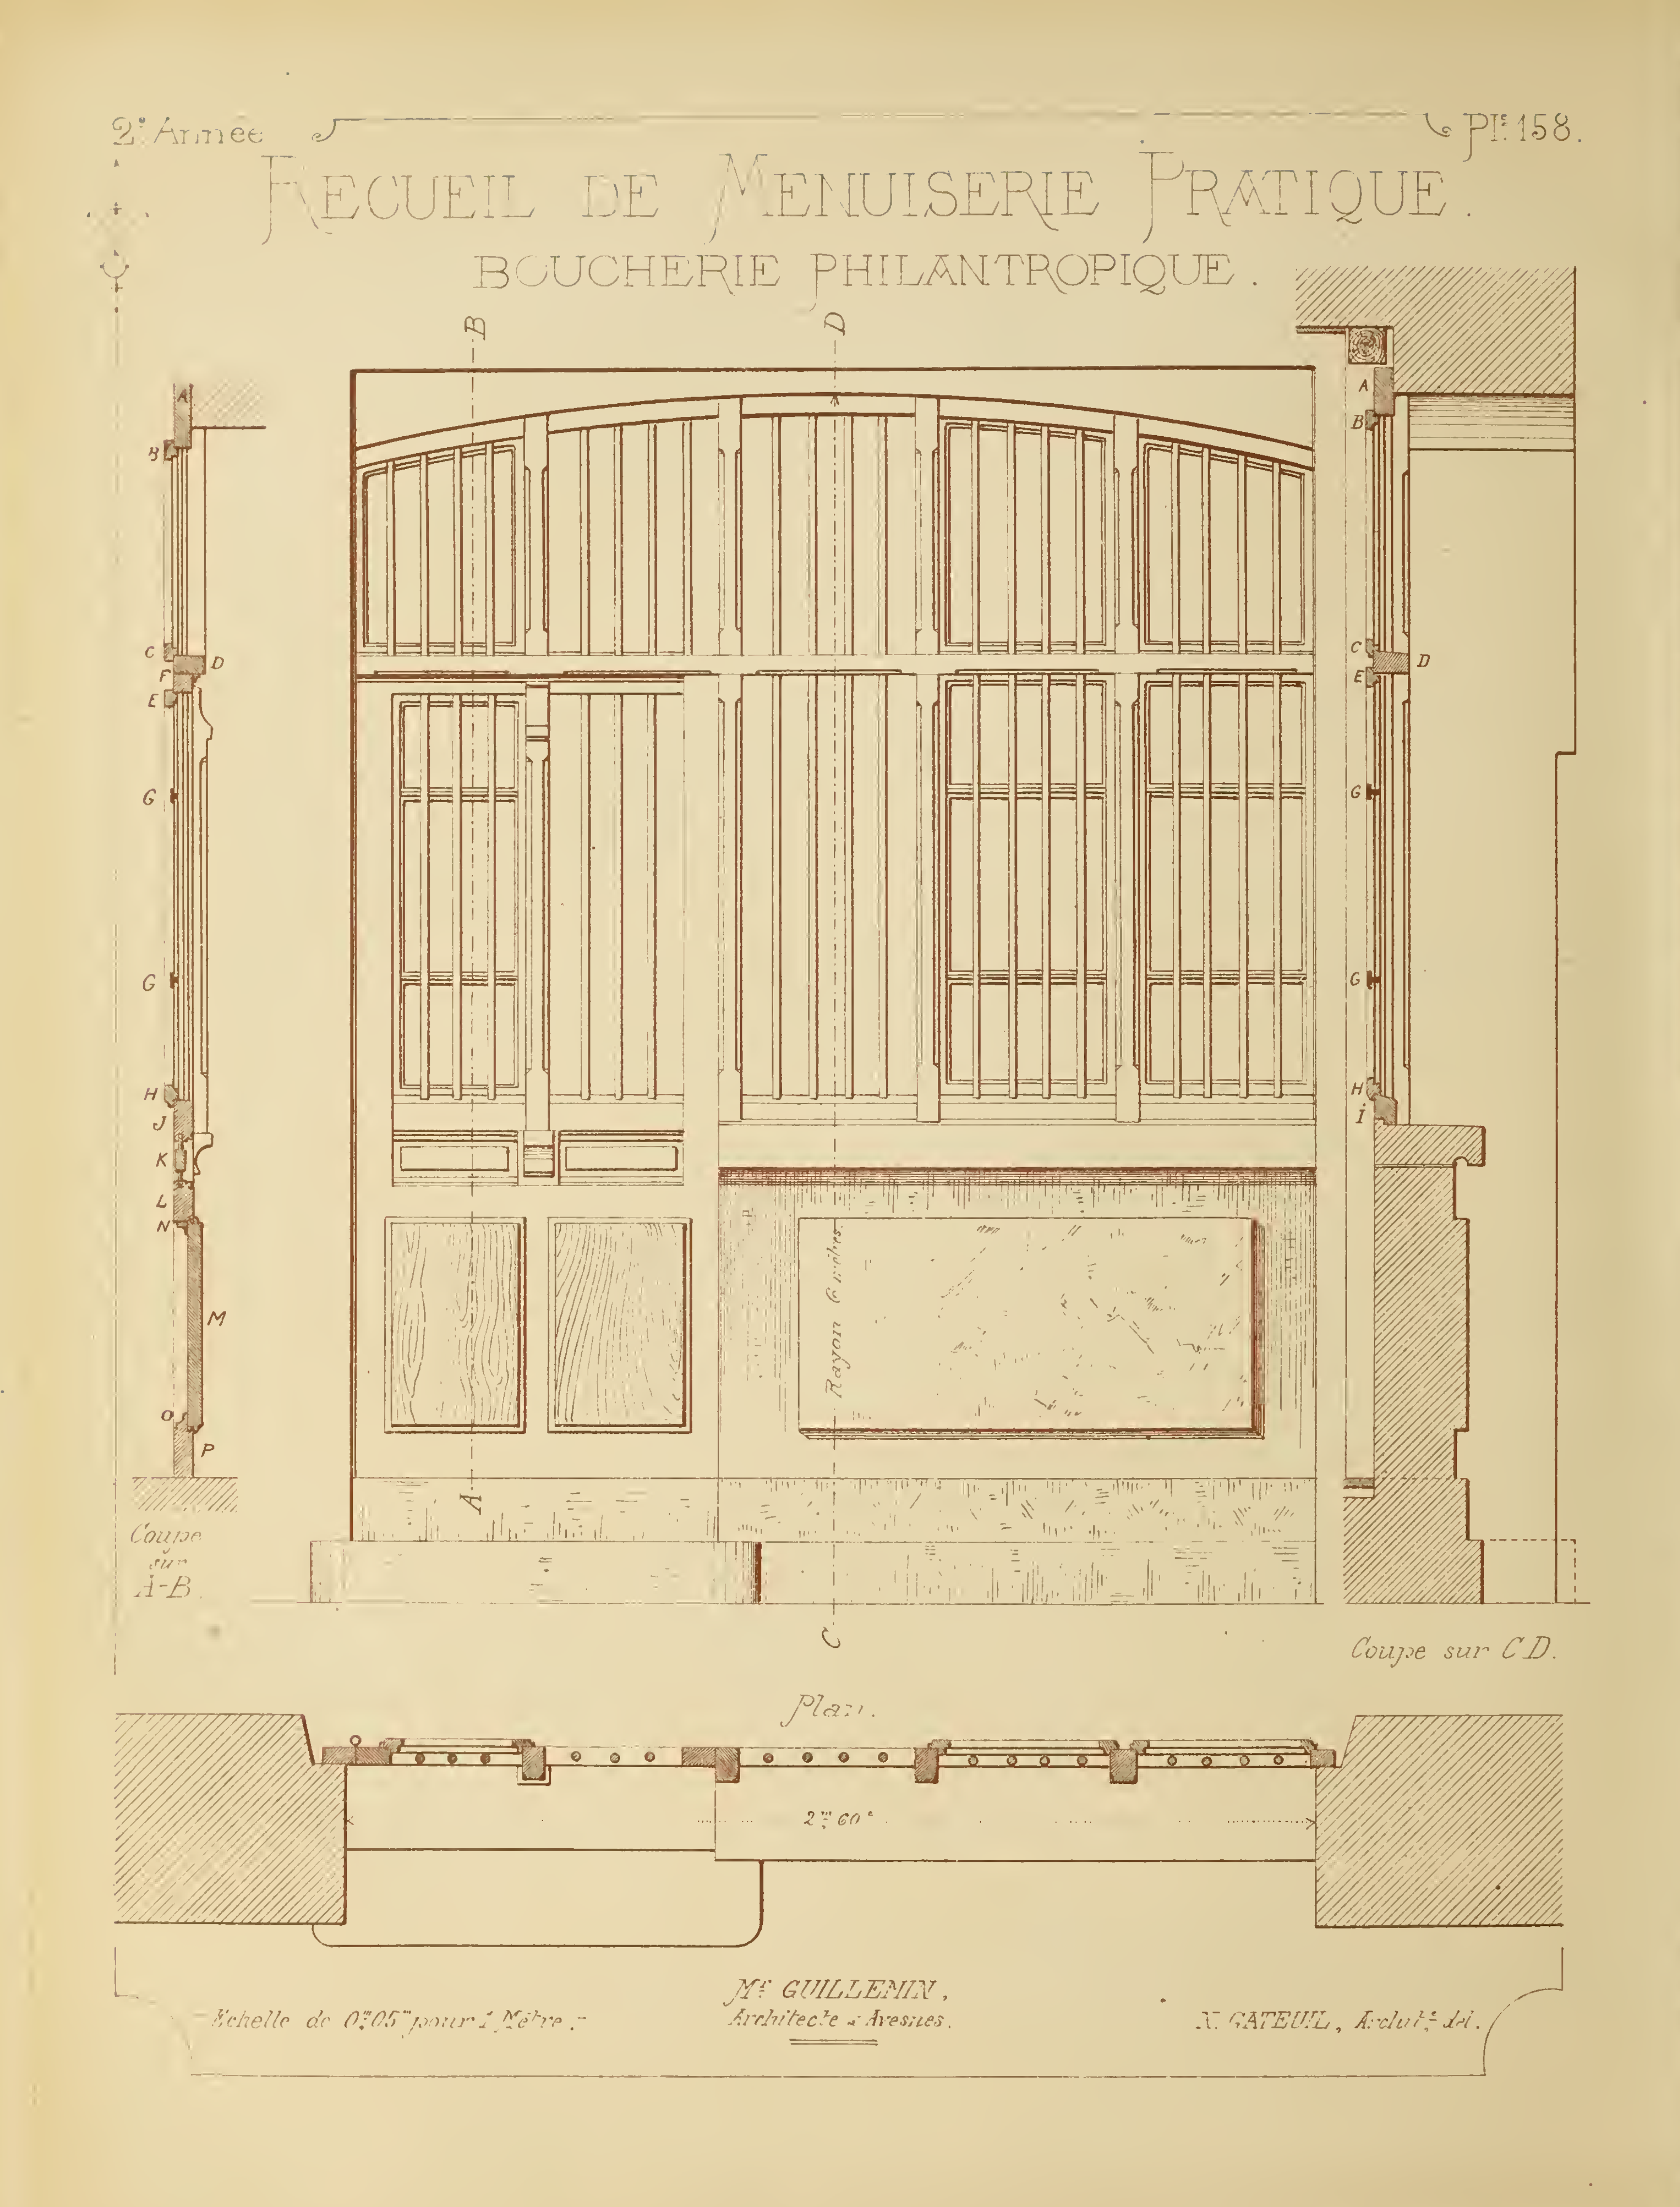


Echelle de 0m05 pour 1 Mètre.

Mr GUILLEMIN, Architecte à Avesnes.

N. GATEUIL, Archte del.

# Recueil de Menuiserie Pratique.

## Boucherie Philantropique.

— Détails —
demi-grandeur.


A B C D E F G H I J K L

M. GUILLEMIN, Architecte,
à Avesnes. (Nord.)

M. GATEUIL, Archte del.

# RECUEIL DE MENUISERIE PRATIQUE.



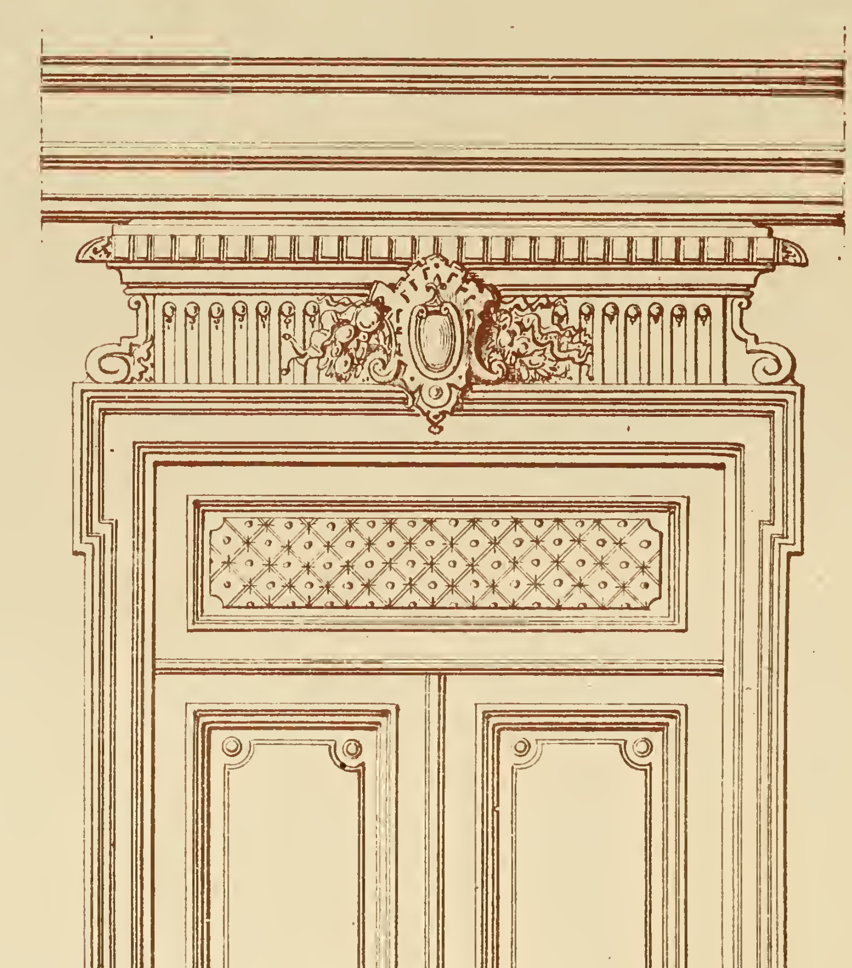


## DESSUS DE PORTES.

Echelle de 0m,05c pour 1 Mètre.

N. GATEUIL, Archte del.

Imp. Monrocq. Paris.

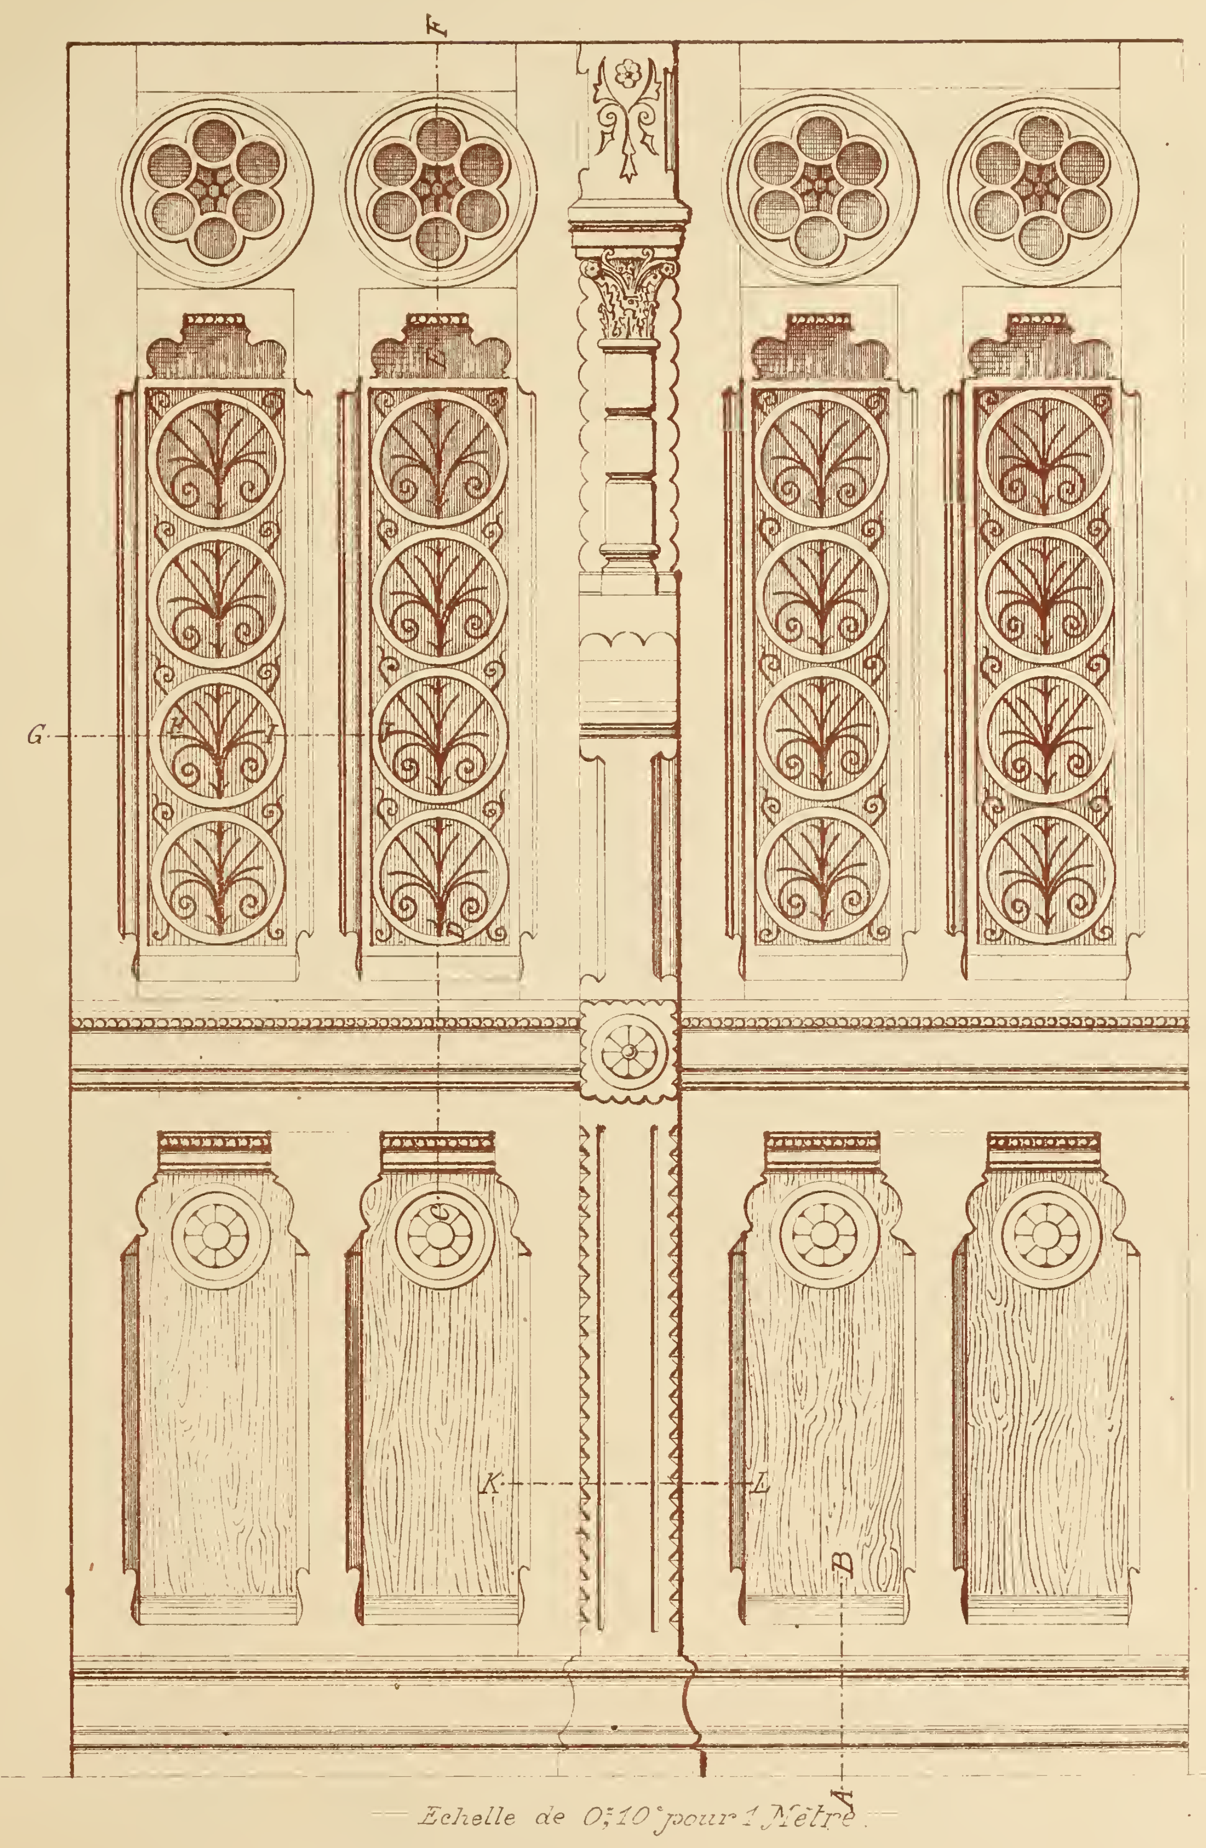


Echelle de 0,10 pour 1 Mètre.

# PORTE D'ENTRÉE DE CHAPELLE.

E. L. autog.



Imp. Monrocq. Paris.

# RECUEIL DE MENUISERIE PRATIQUE.



— Coupe sur G-H —

— Coupe sur I-J —

— Coupe sur K-L —

Détails à l'échelle de 0m 32c pour 1 Mètre.


## PORTE D'ENTRÉE.

[illegible]odèle —

— Coupe sur C-D —

— Coupe sur E-F —

— Coupe sur A-B —

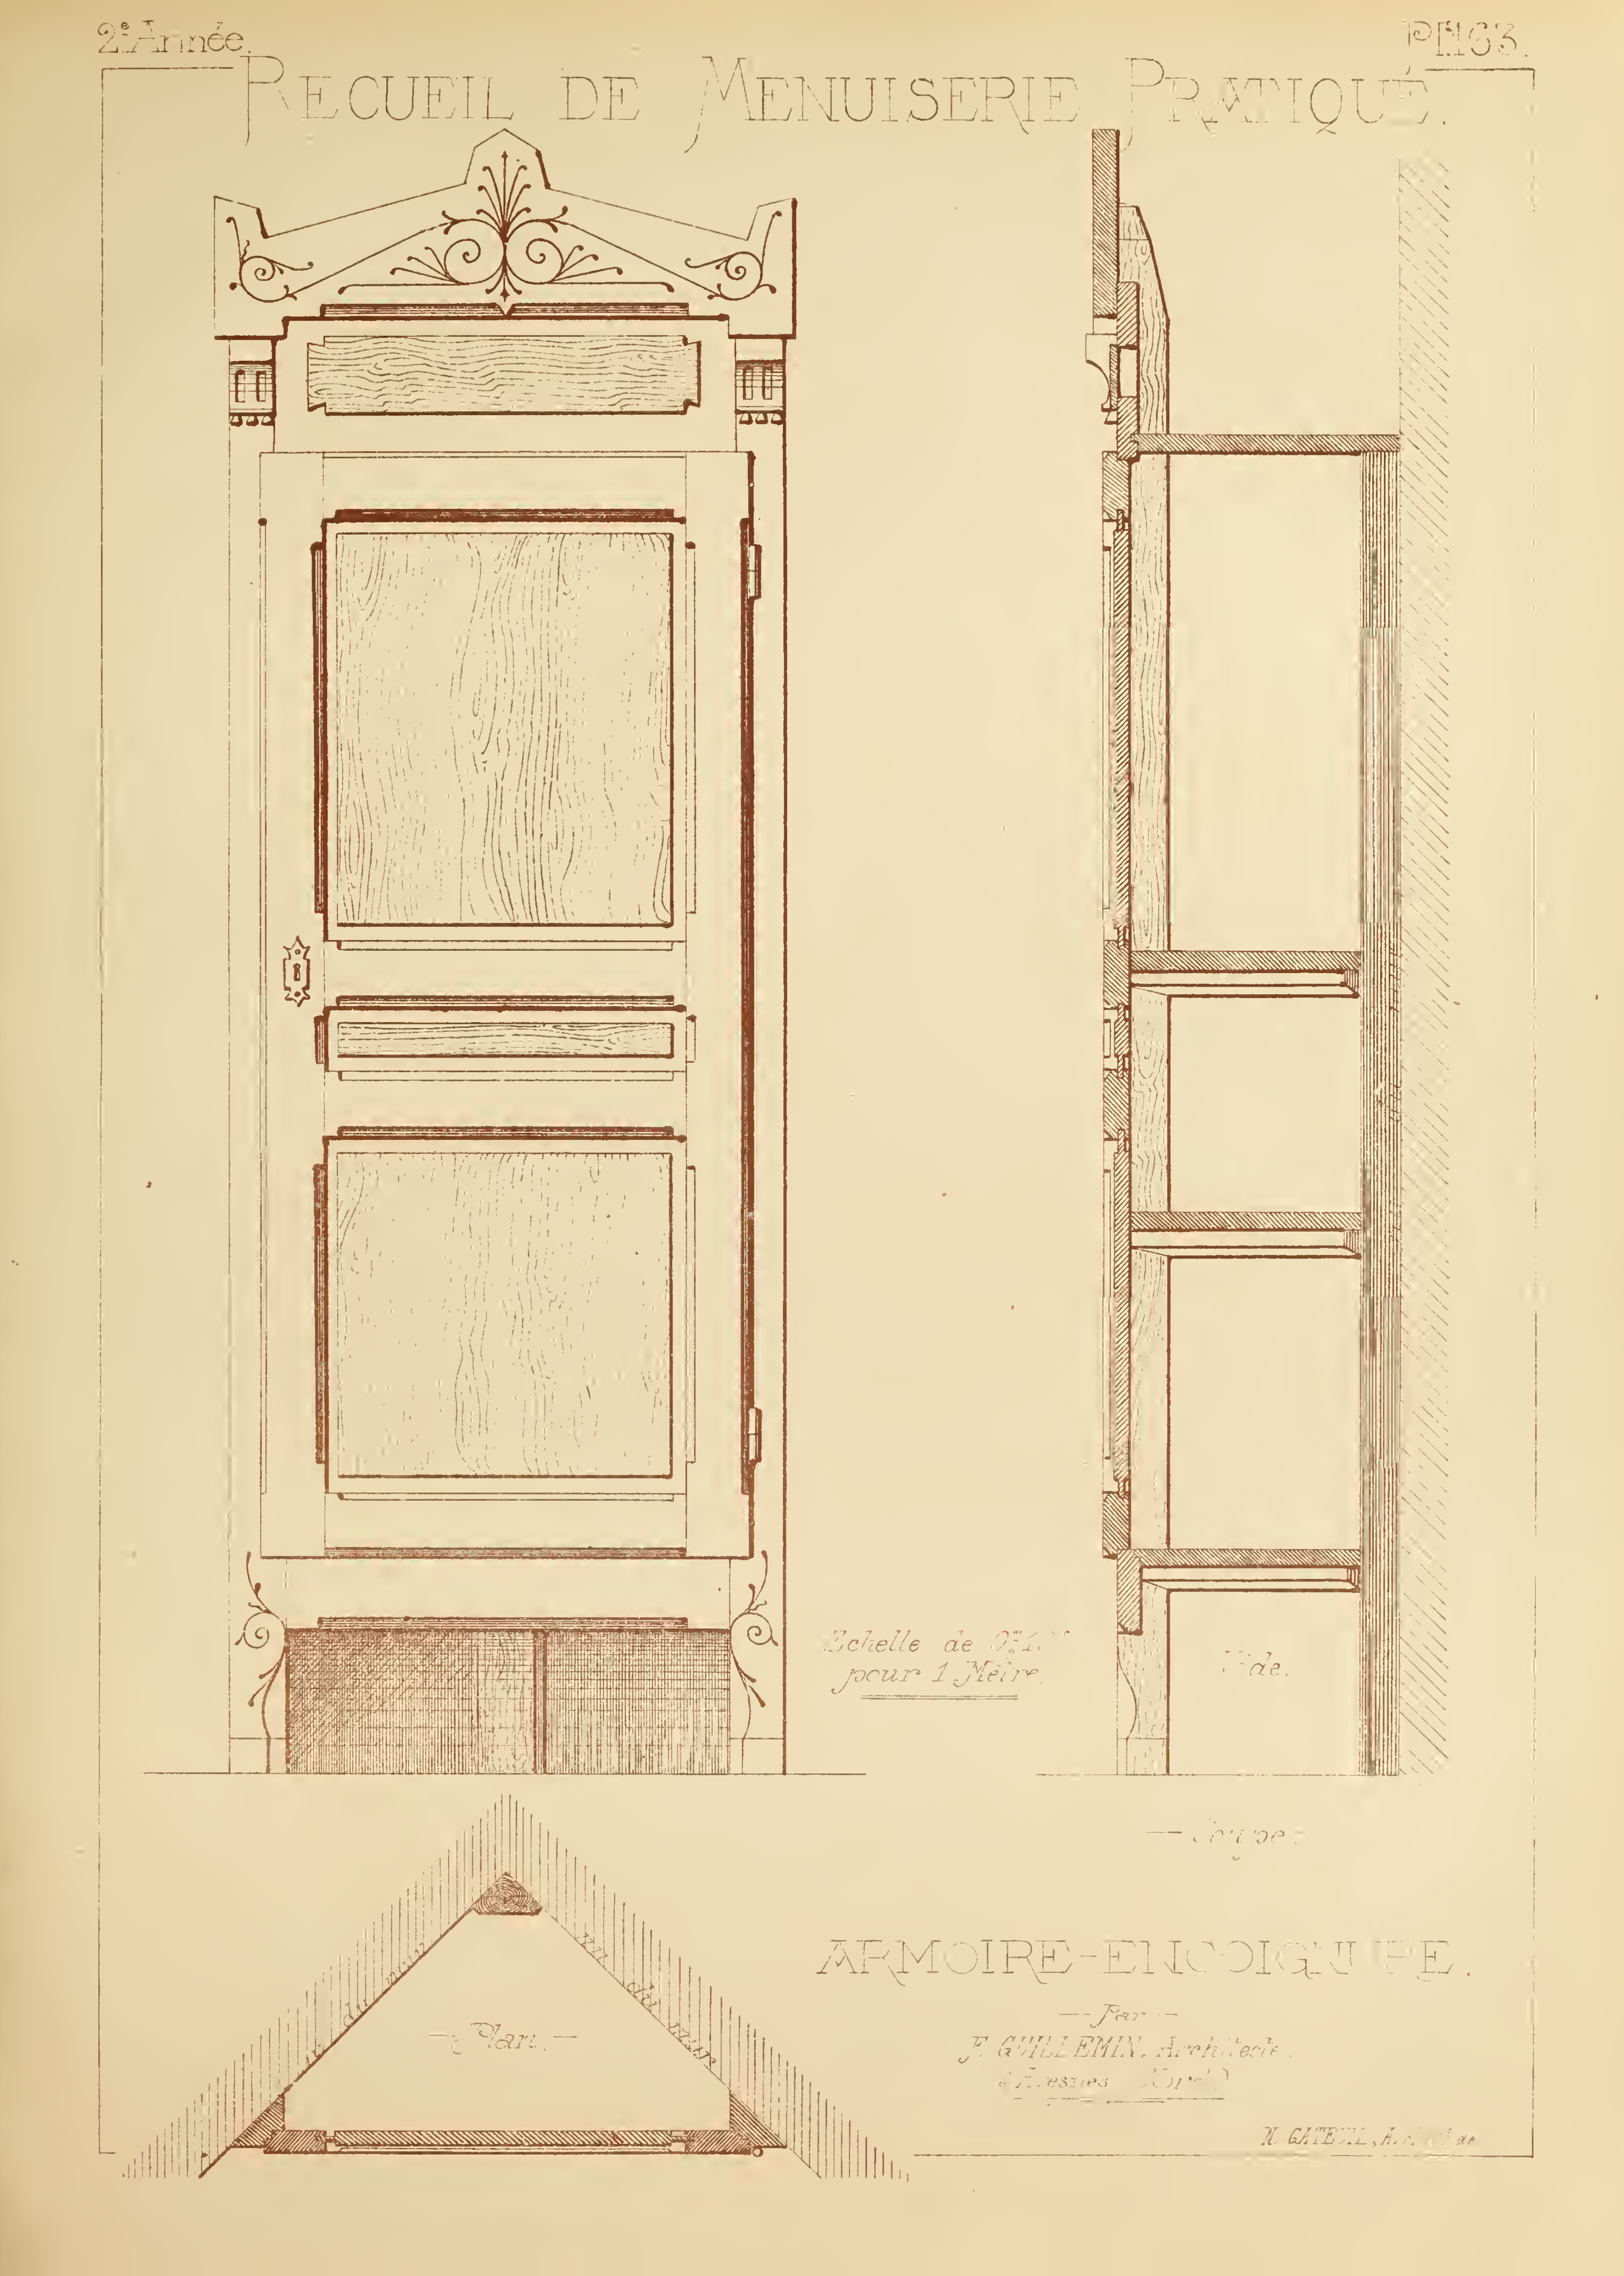
2e Année.
Pl. 163.
RECUEIL DE MENUISERIE PRATIQUE.
Echelle de 0m.1
pour 1 Mètre.
Vide.
— Coupe —
— Plan. —
ARMOIRE-ENCOIGNURE.
— Par —
F. GUILLEMIN, Architecte.
à Fresnes (Nord)




# REVÊTEMENT EN BOIS
## d'un mur de Pignon de Ferme.

— *Echelle de 0,m02c pour 1 Mètre.* —

Imp. Lemercier & Cie. Paris


N. Gateuil, Archit.e del.

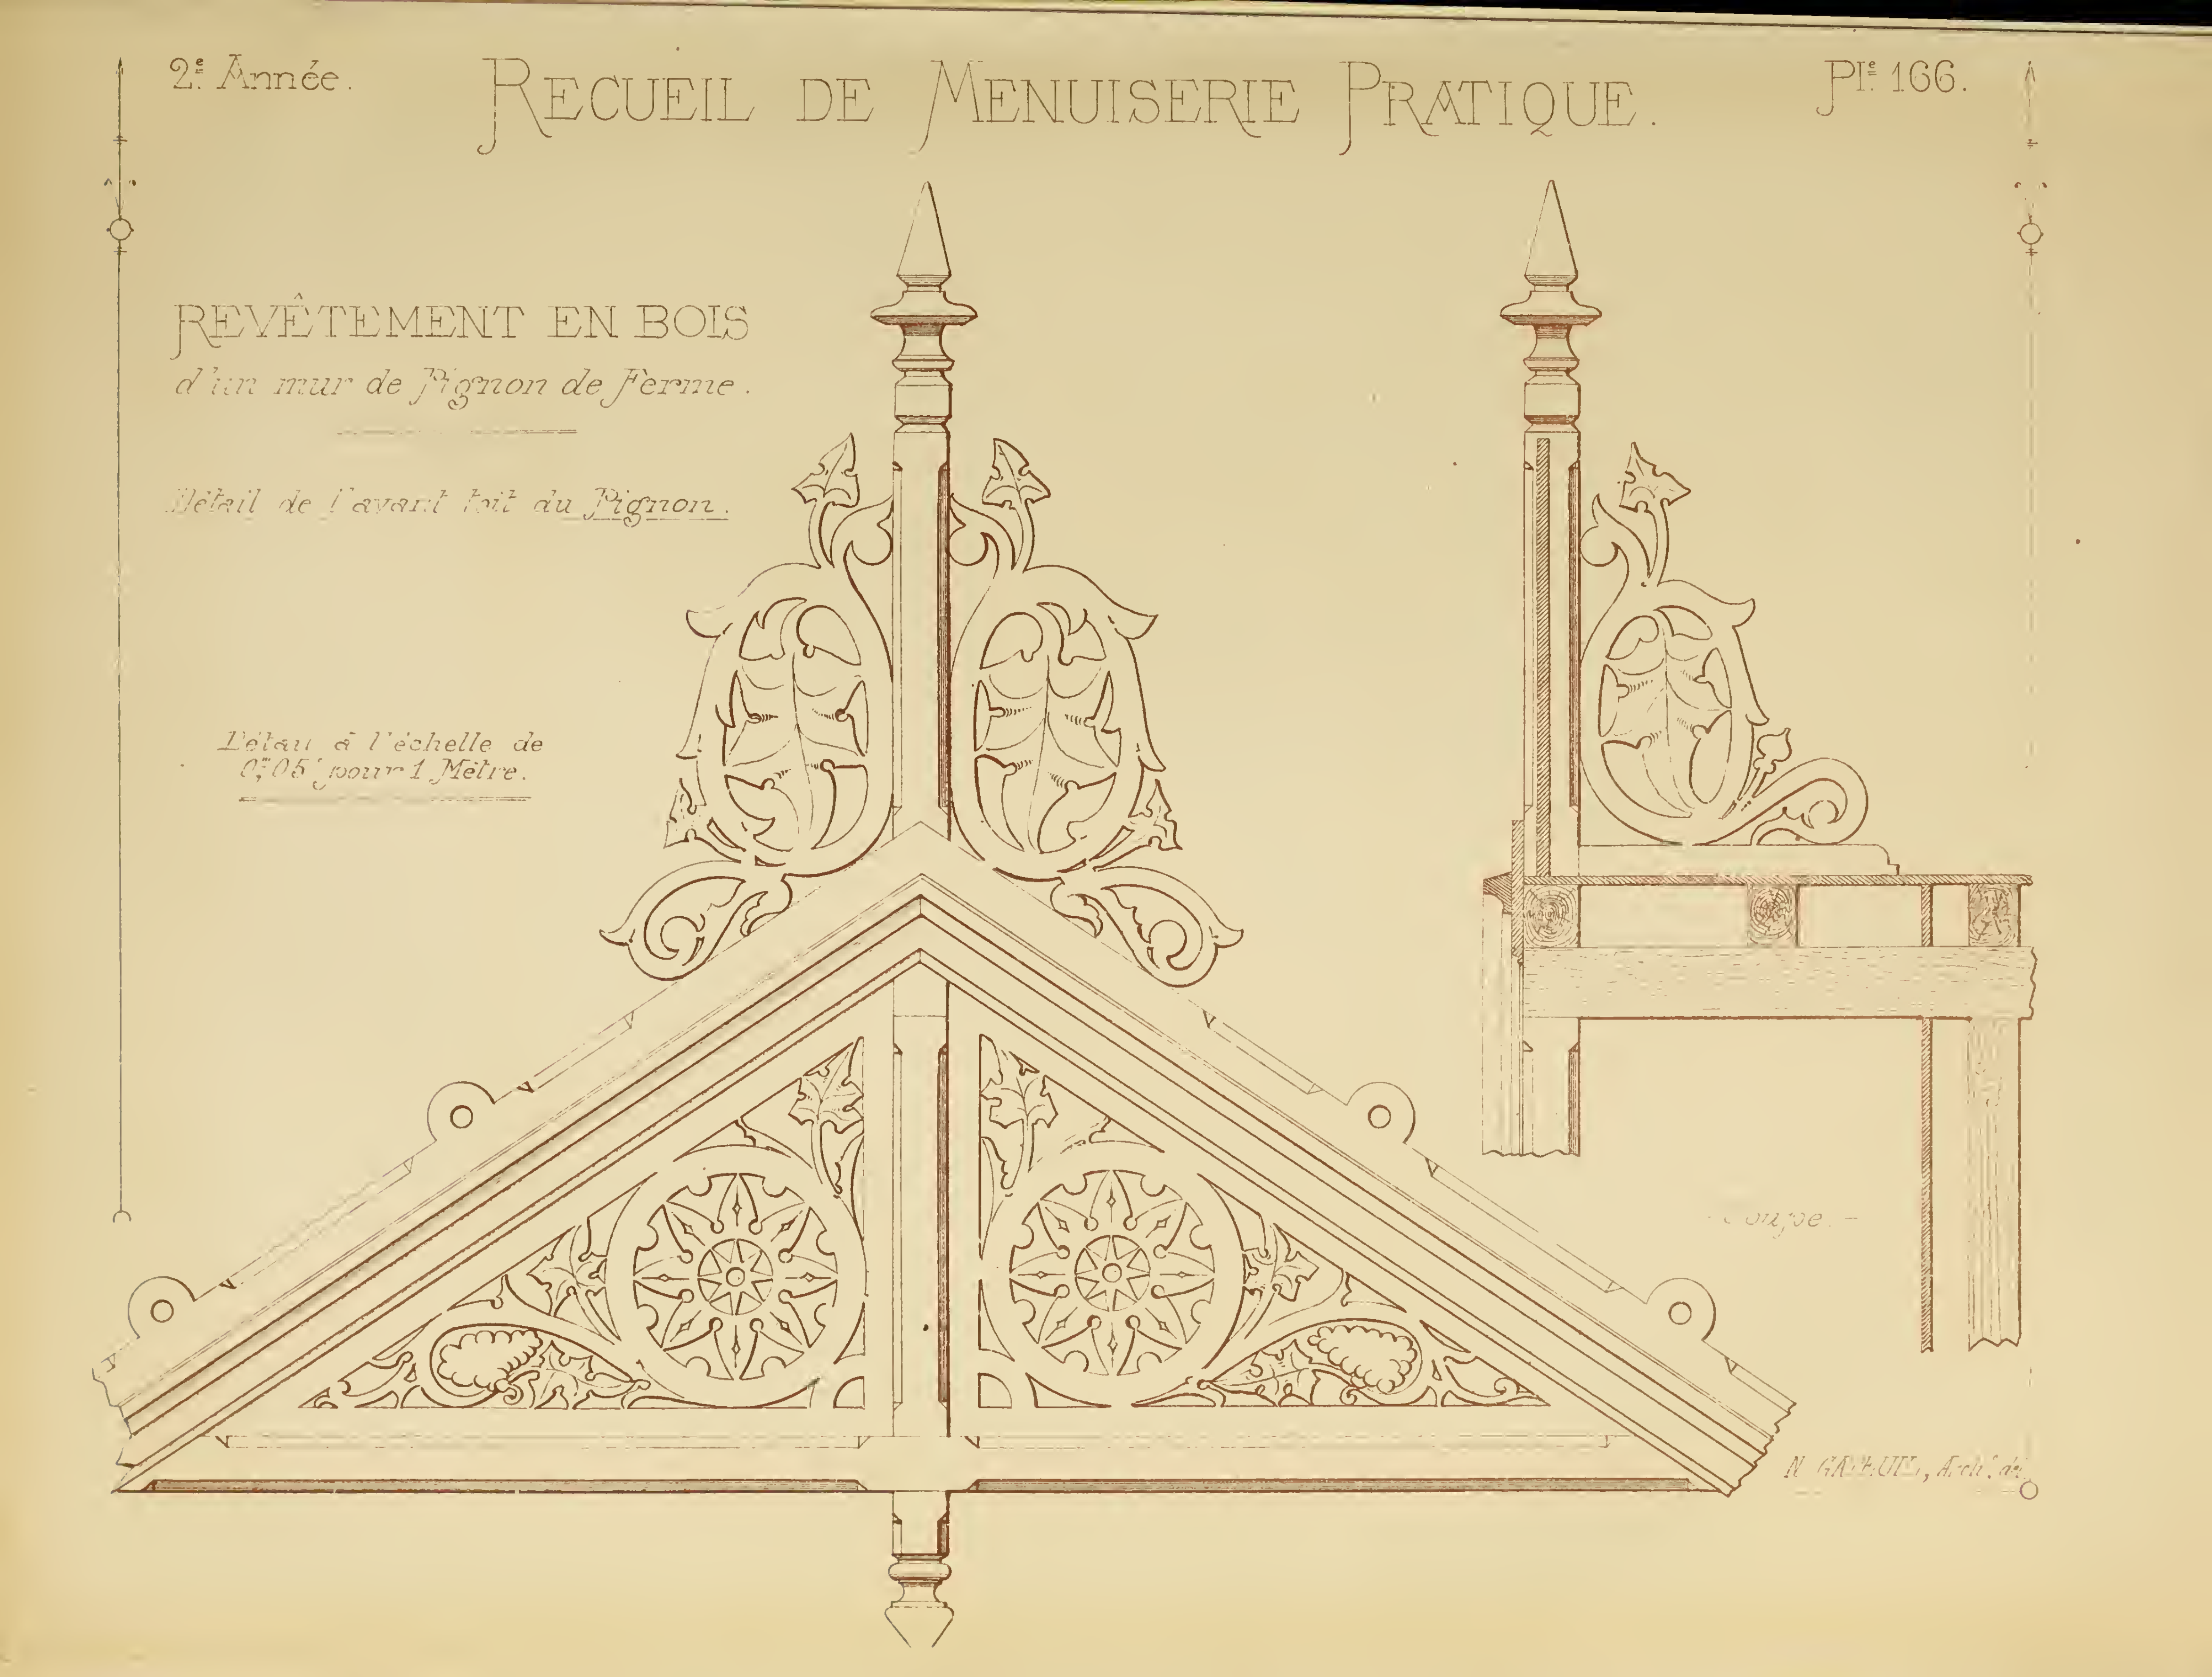
REVÊTEMENT EN BOIS
d'un mur de Pignon de Ferme.
Détail de l'avant toit du Pignon.
Détail à l'échelle de 0m,05 pour 1 Mètre.
Coupe.
N. GAUTHIER, Archte.

# Recueil de Menuiserie Pratique.



## Revêtement en bois d'un mur de Pignon de Ferme. —

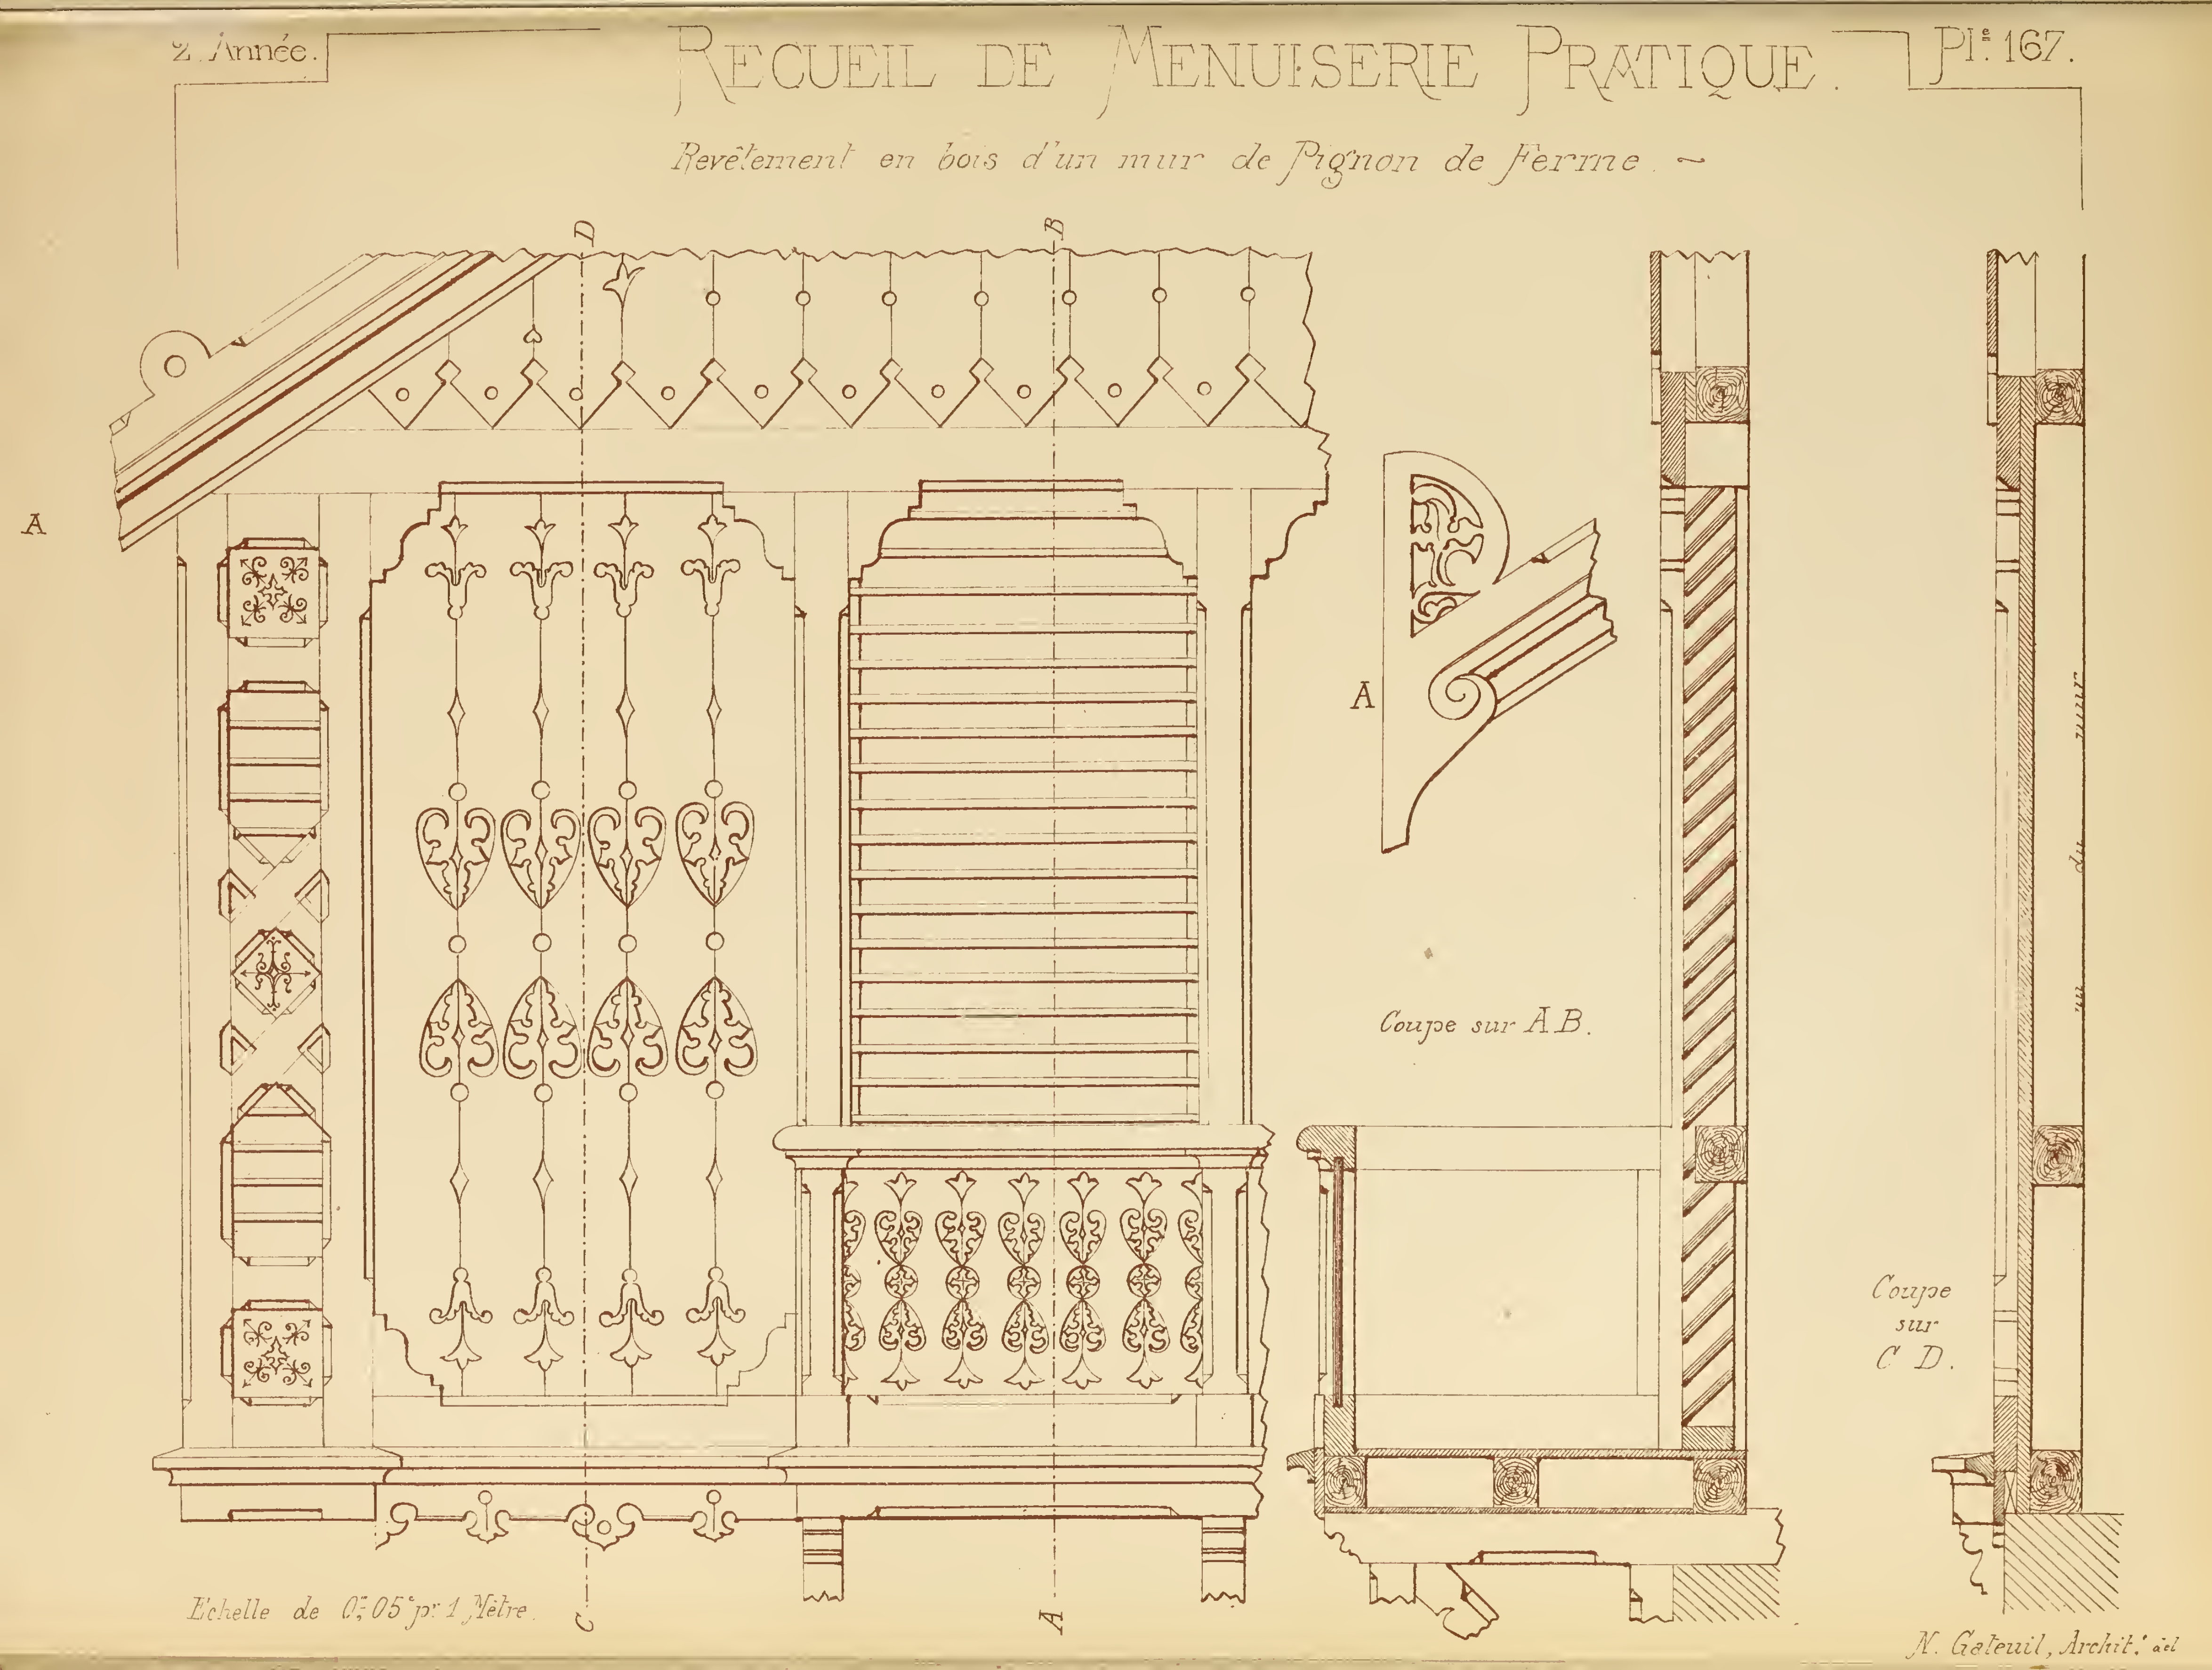

Coupe sur C–D.

Coupe sur A–B.

Coupe sur E–F.

Détails demi-grandeur.

# PORTE DE SACRISTIE.

[illegible]
pour 1 Mètre

– Par –

N. [illegible], Architecte.

Imp. Monrocq. Paris.



[illegible] de 0,m075 pour [illegible] mètre

Imp. Monrocq. Paris.

# RECUEIL DE MENUISERIE PRATIQUE.





## DESSUS DE FENÈTRES.

*Décoration Intérieure*


*(Style Louis XV.)*

*Echelle de 0m04 = 1 Mètre.*

*N. GATEUIL, Architecte, del*

# RECUEIL DE MENUISERIE PRATIQUE


— N. GATEUIL, Architecte. —

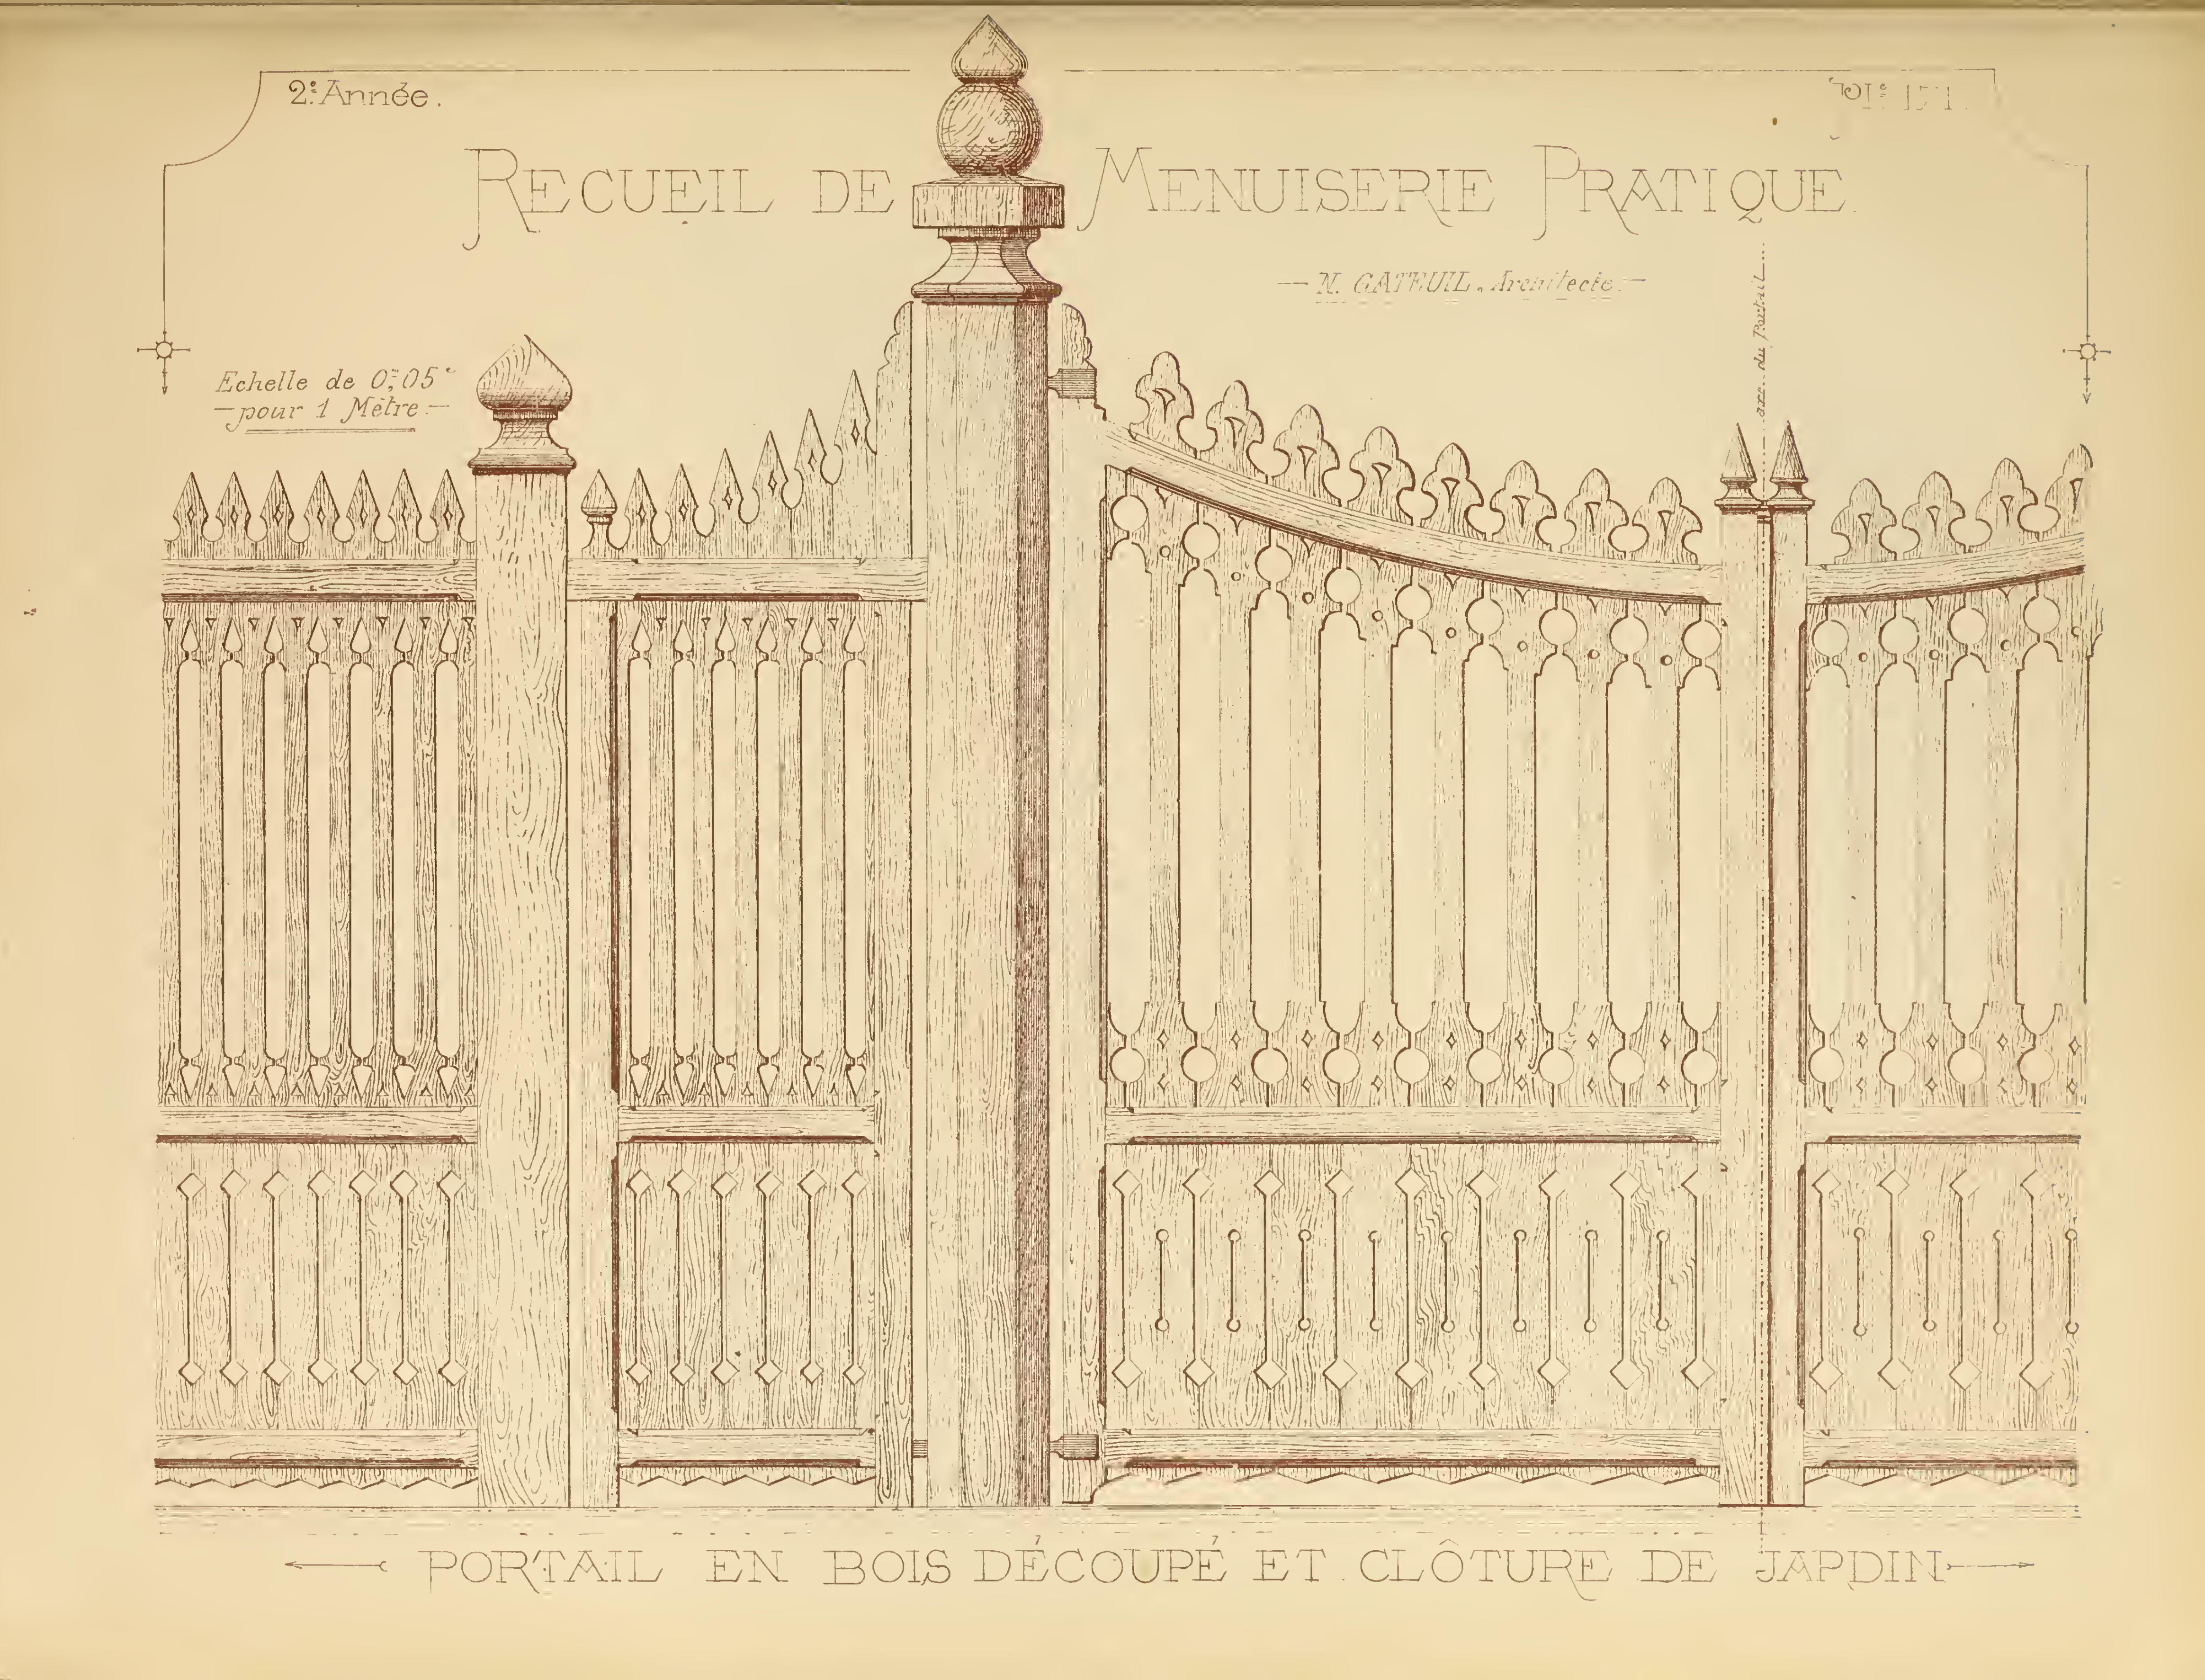



PORTAIL EN BOIS DÉCOUPÉ ET CLÔTURE DE JARDIN

# Recueil de Menuiserie Pratique

## Escaliers en bois à limons.

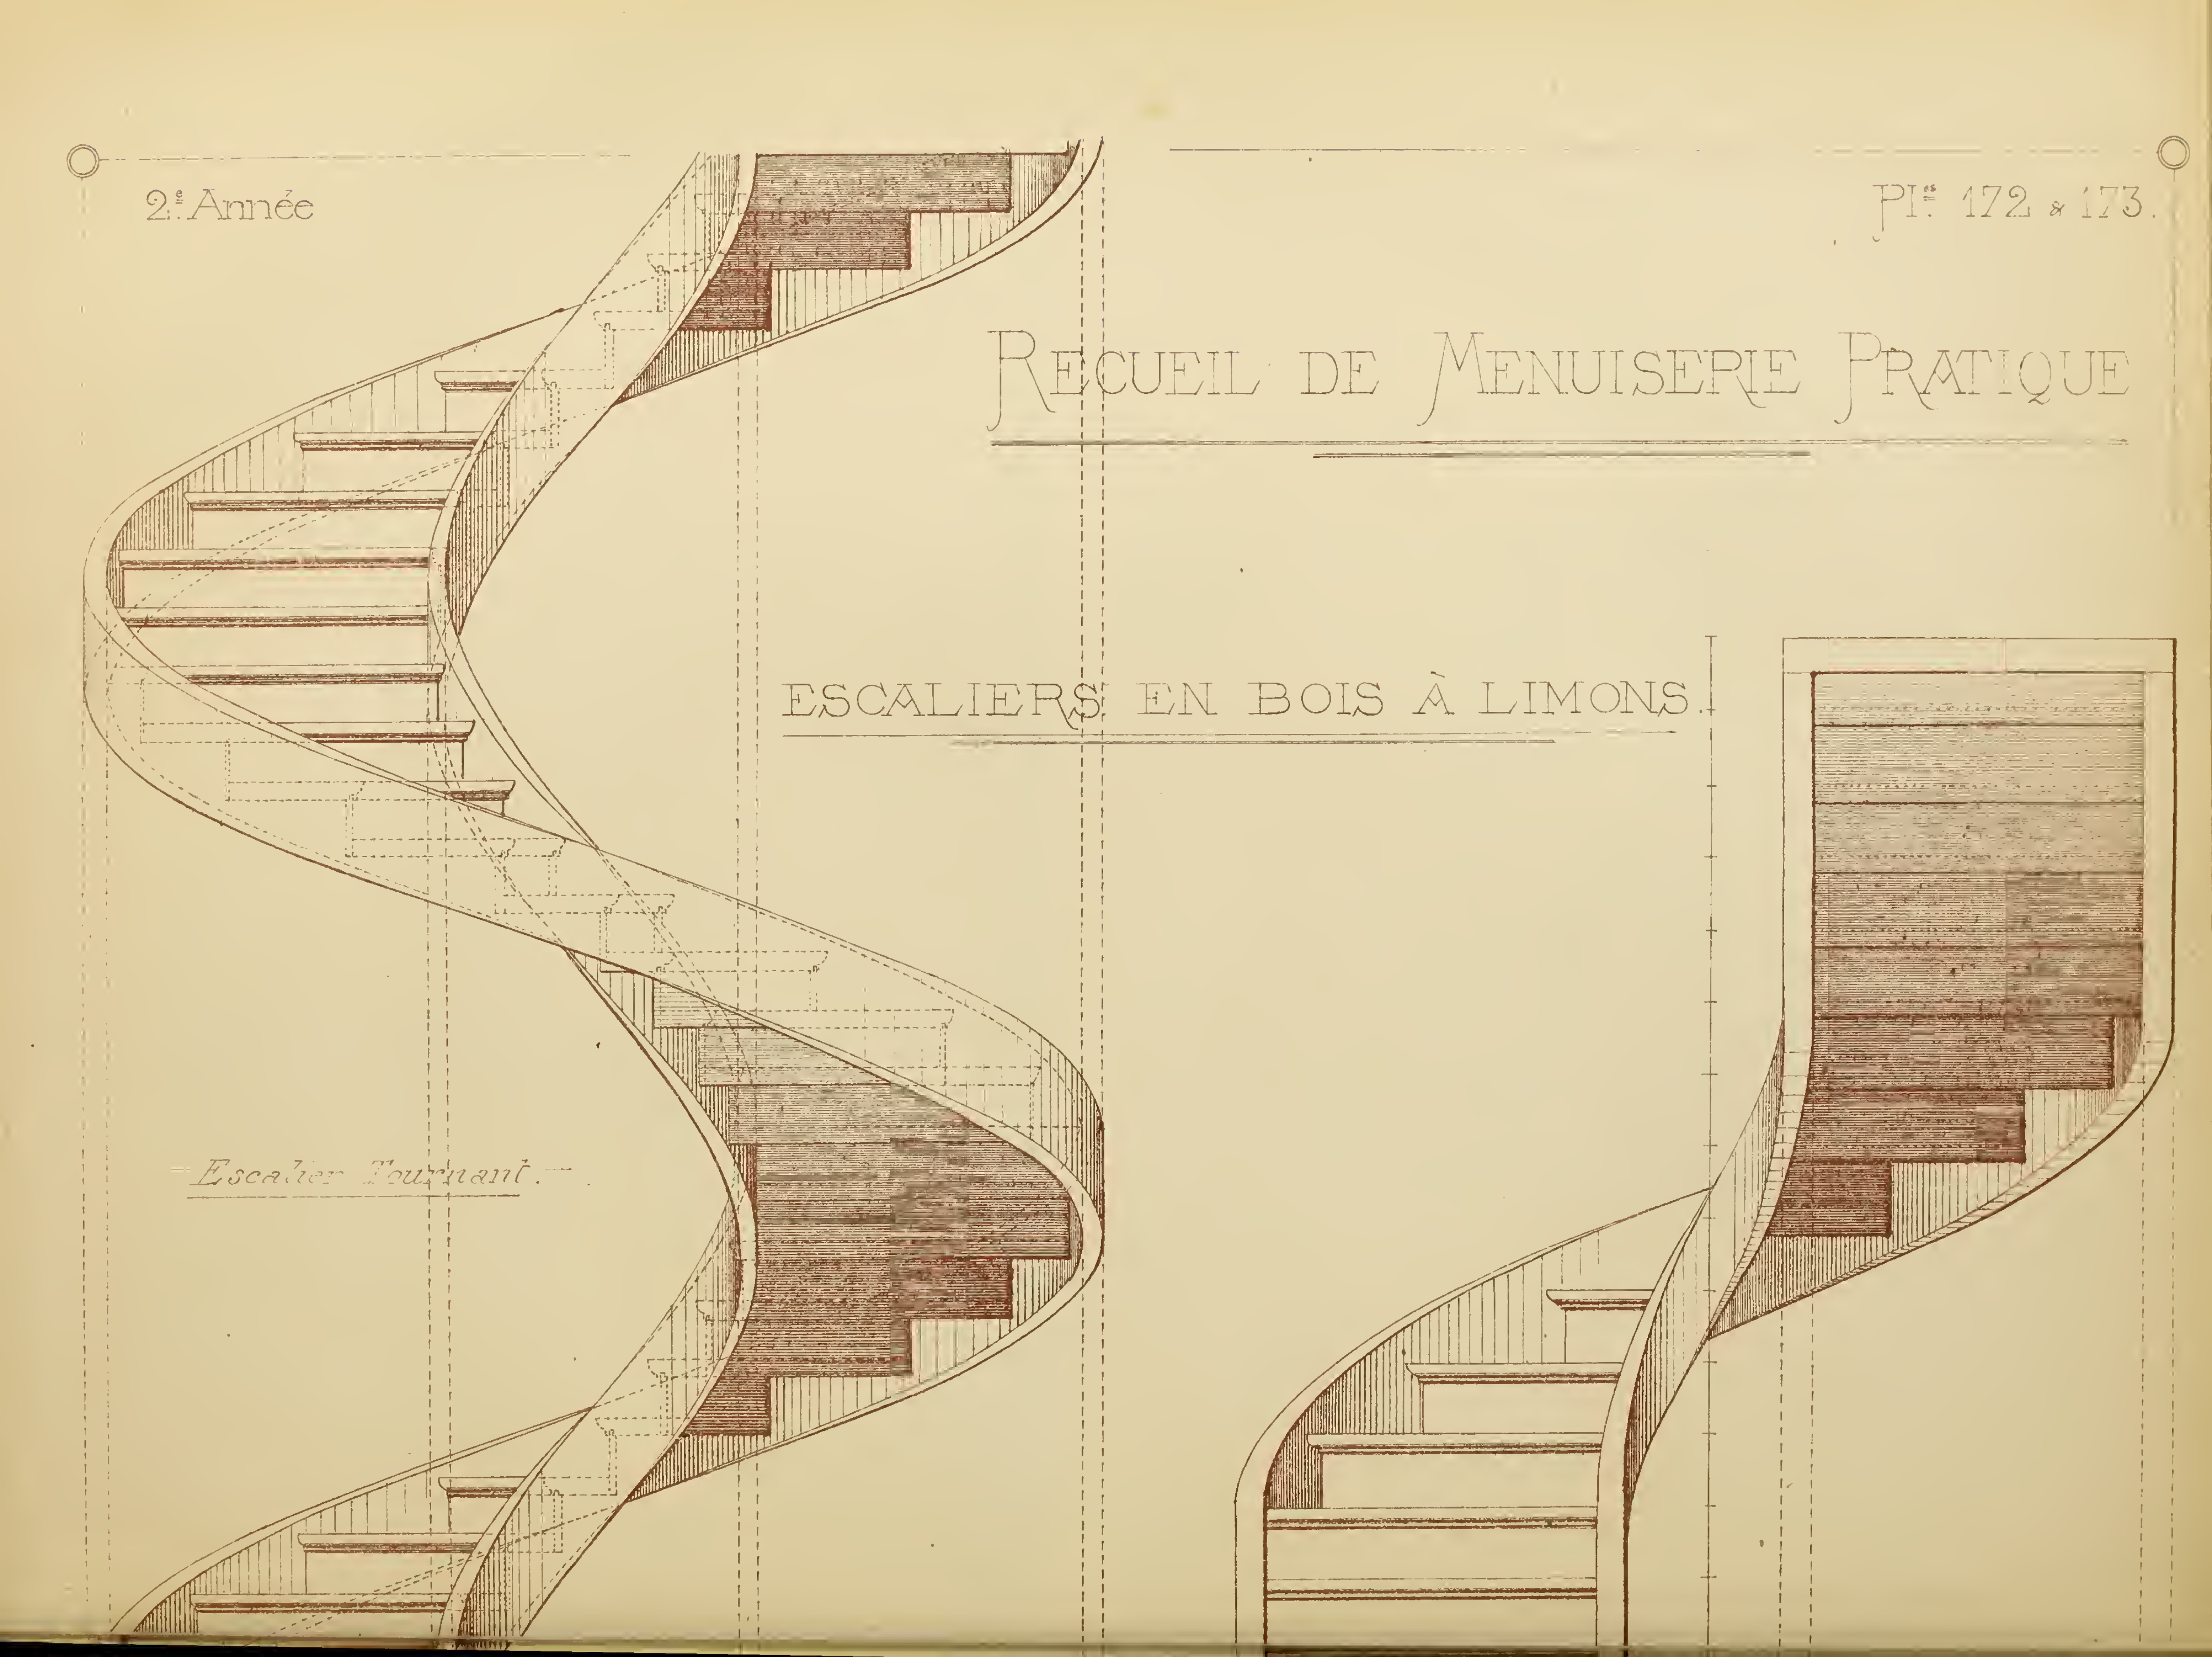

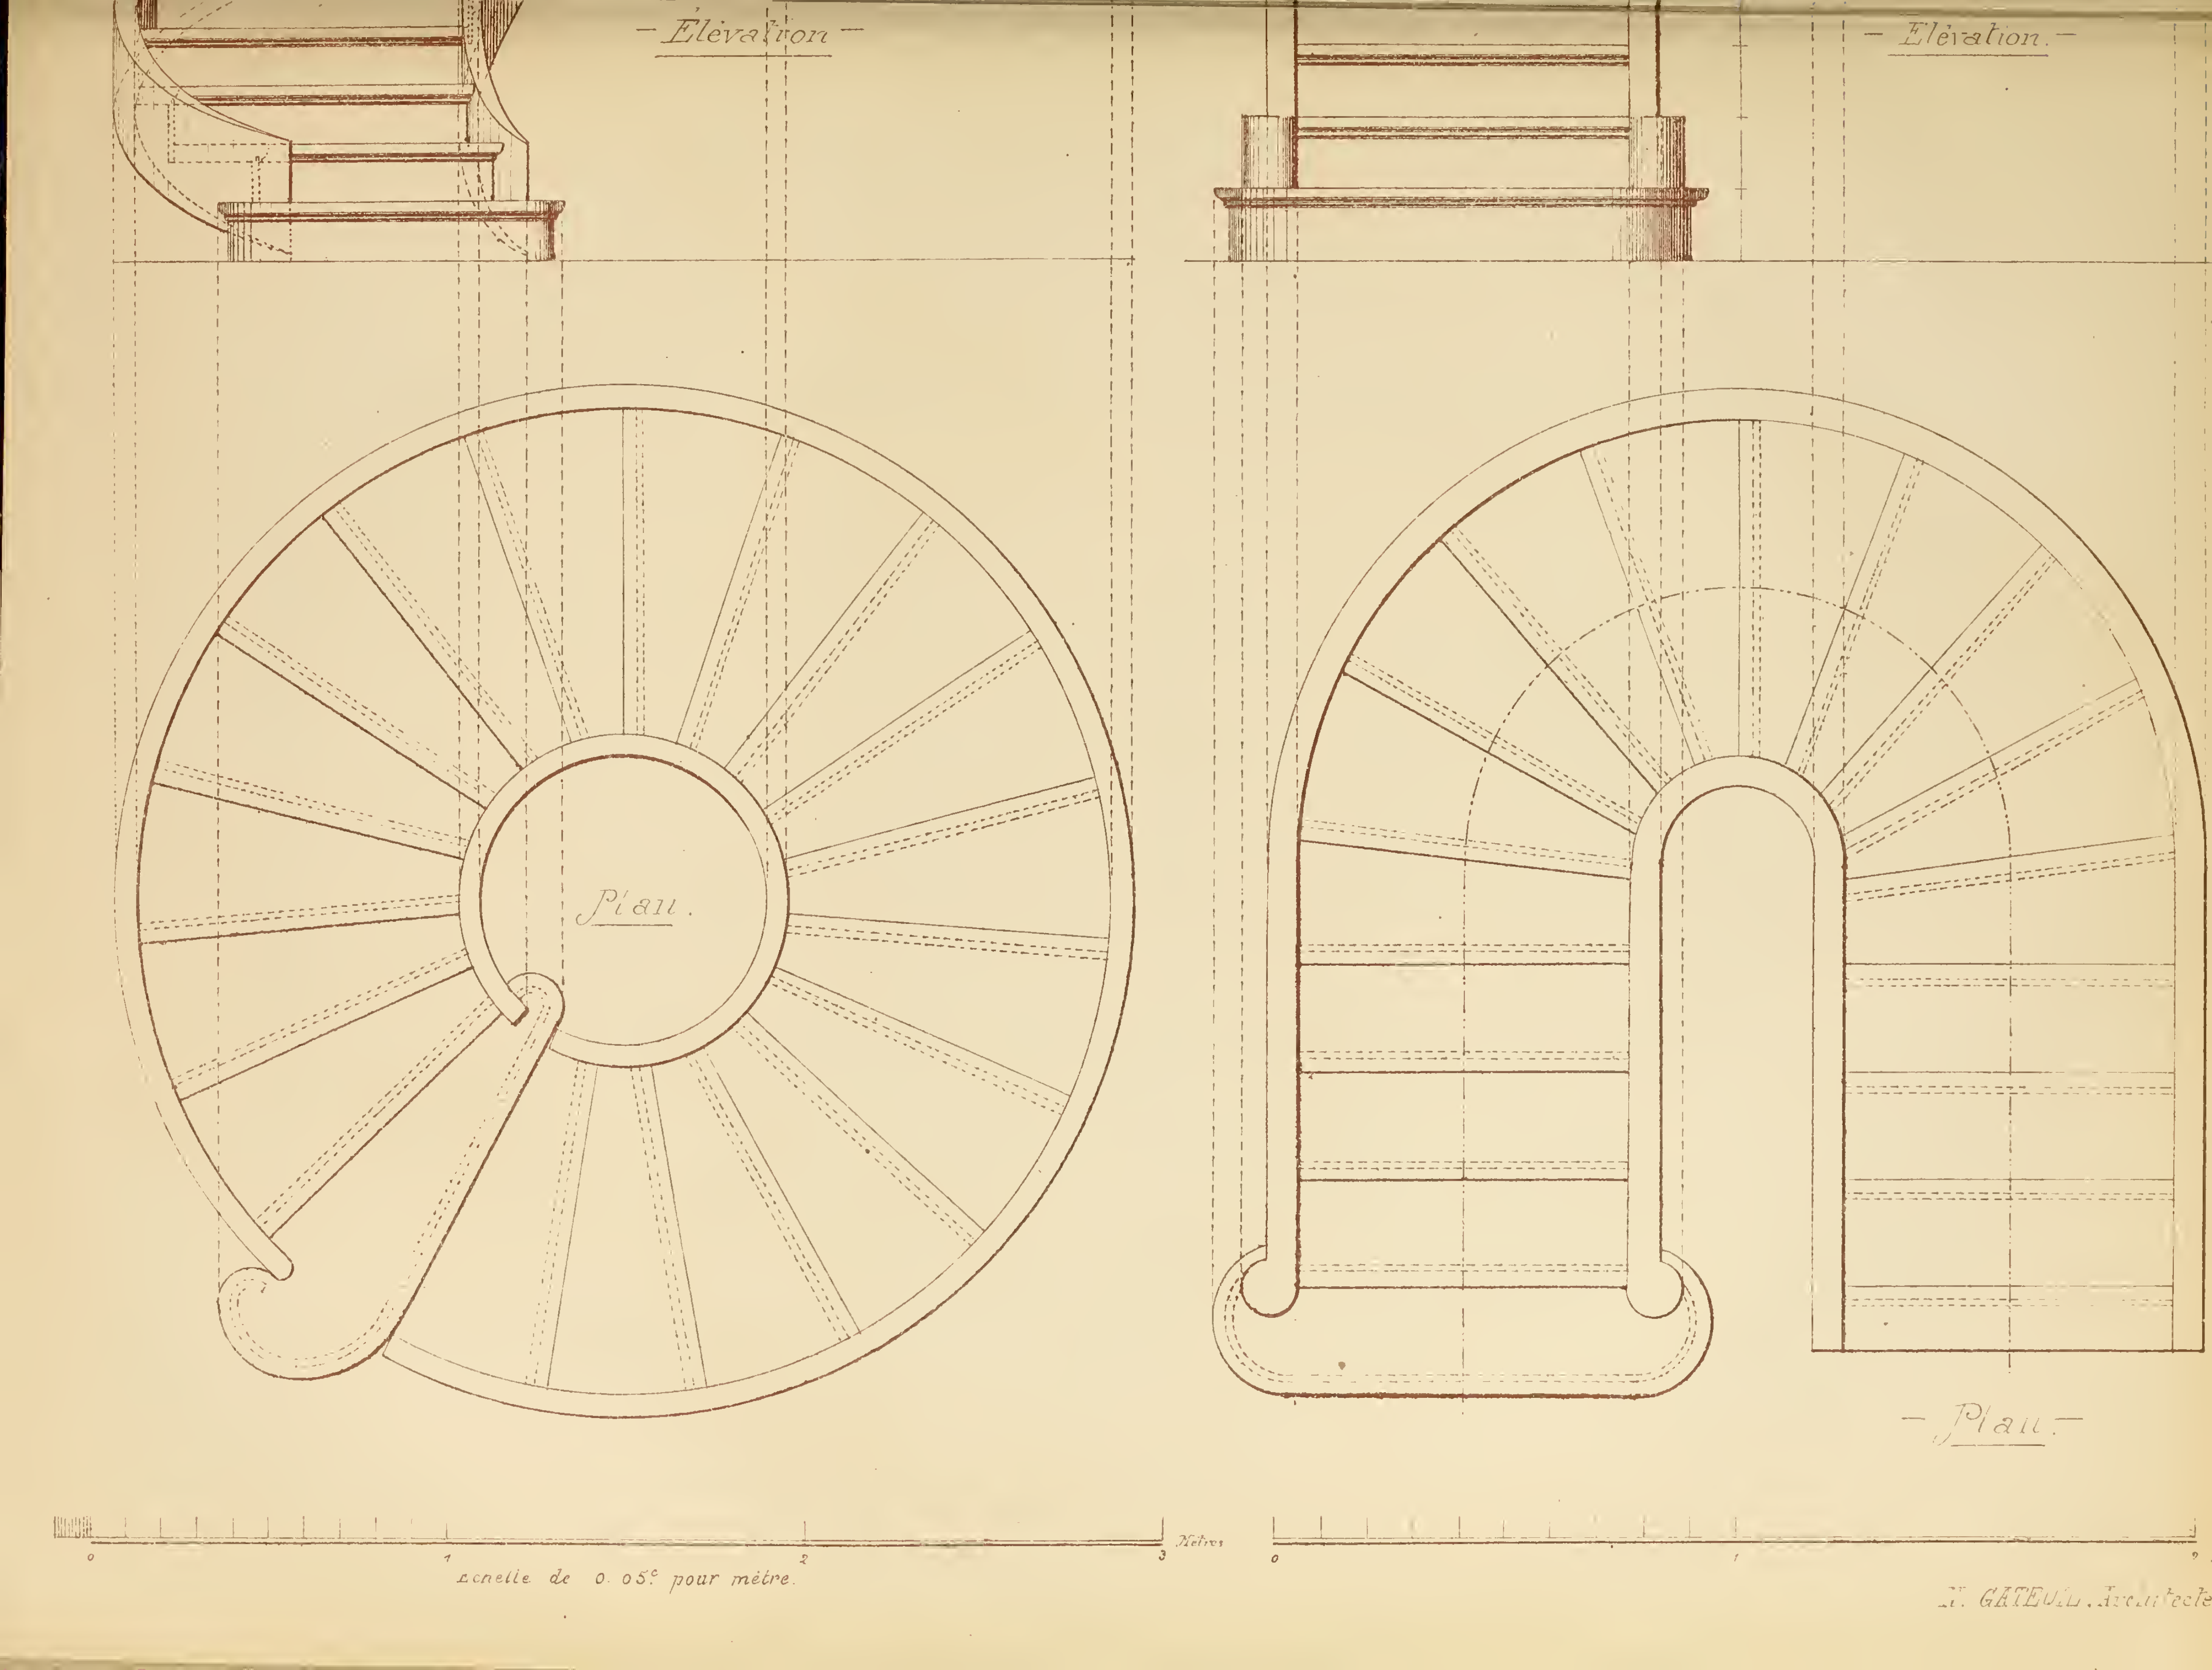

– Élévation –
– Élévation. –
Plan.
– Plan. –
0
1
2
3
Mètres
0
1
Echelle de 0.05c pour mètre.




# PORTES EXTÉRIEURES :

Pour Bâtiments de Voyageurs. (2$^{me}$ 3$^{me}$ & 4$^{me}$ Classes)

Chemin de fer d'Orléans.

M. C. ROUGEMONT, Architecte.

Echelle de 0$^m$075 pour 1 Mètre

N. GATEUIL, Archit$^e$ del.

Retour de la Cymaise.

Coupe sur I-J.

Coupe sur G-R.

Coupe sur M-N.

Coupe sur O-P


Coupe sur A-B

Détails au 1/3 d'exécution

Bâtiments de Voyageurs. (2e 3e & 4e Classes.)
Chemin de fer d'Orléans
M. C. ROUGEMONT, Architecte

Archte del.

# RECUEIL DE MENUISERIE PRATIQUE.

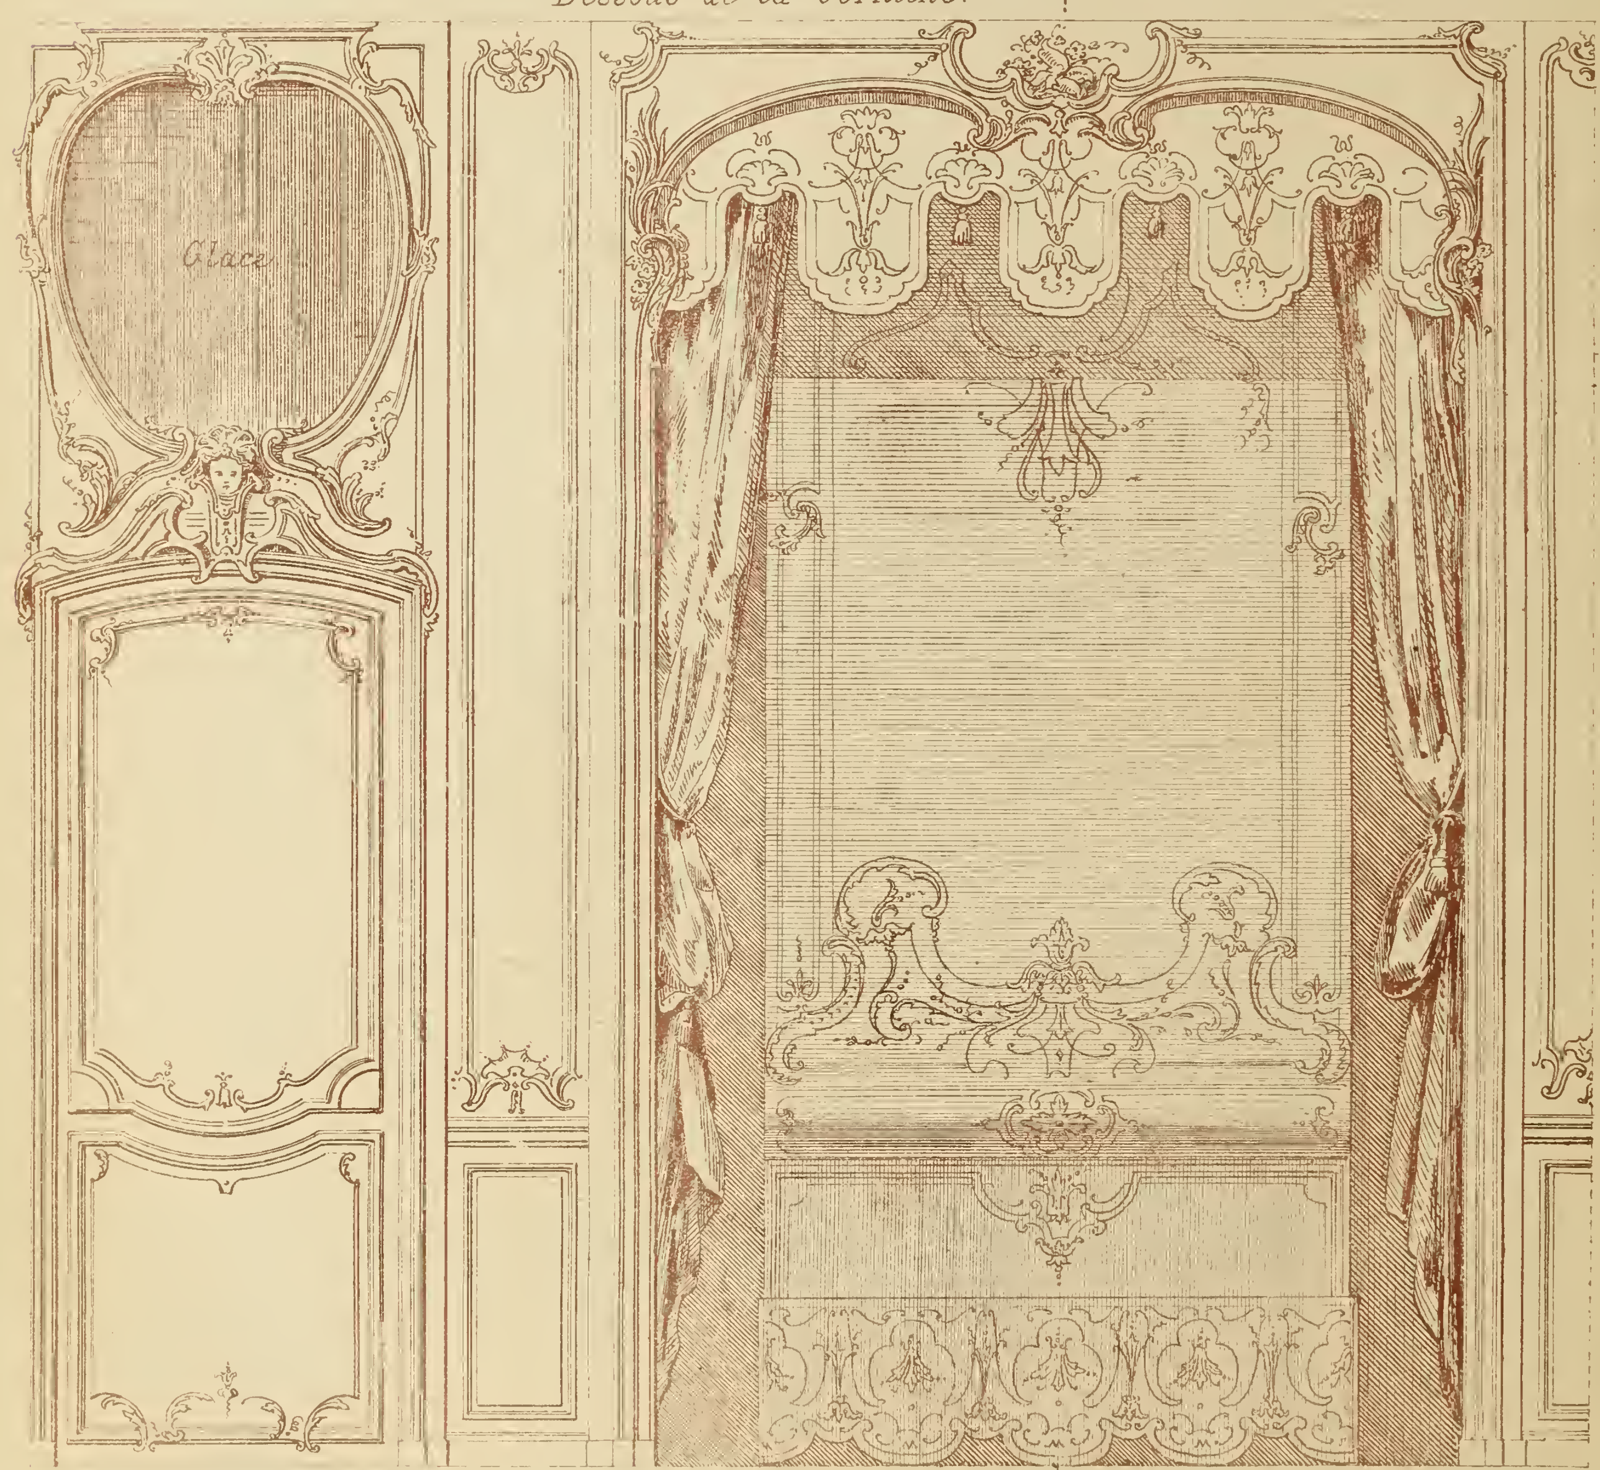



DÉCORATION INTÉRIEURE (Style Louis XV)

*Lambris pour chambre à coucher avec alcove.*

[illegible] de 0m 05 pr 1 Mètre. - [illegible], del.

[illegible] Monrocq. Paris.

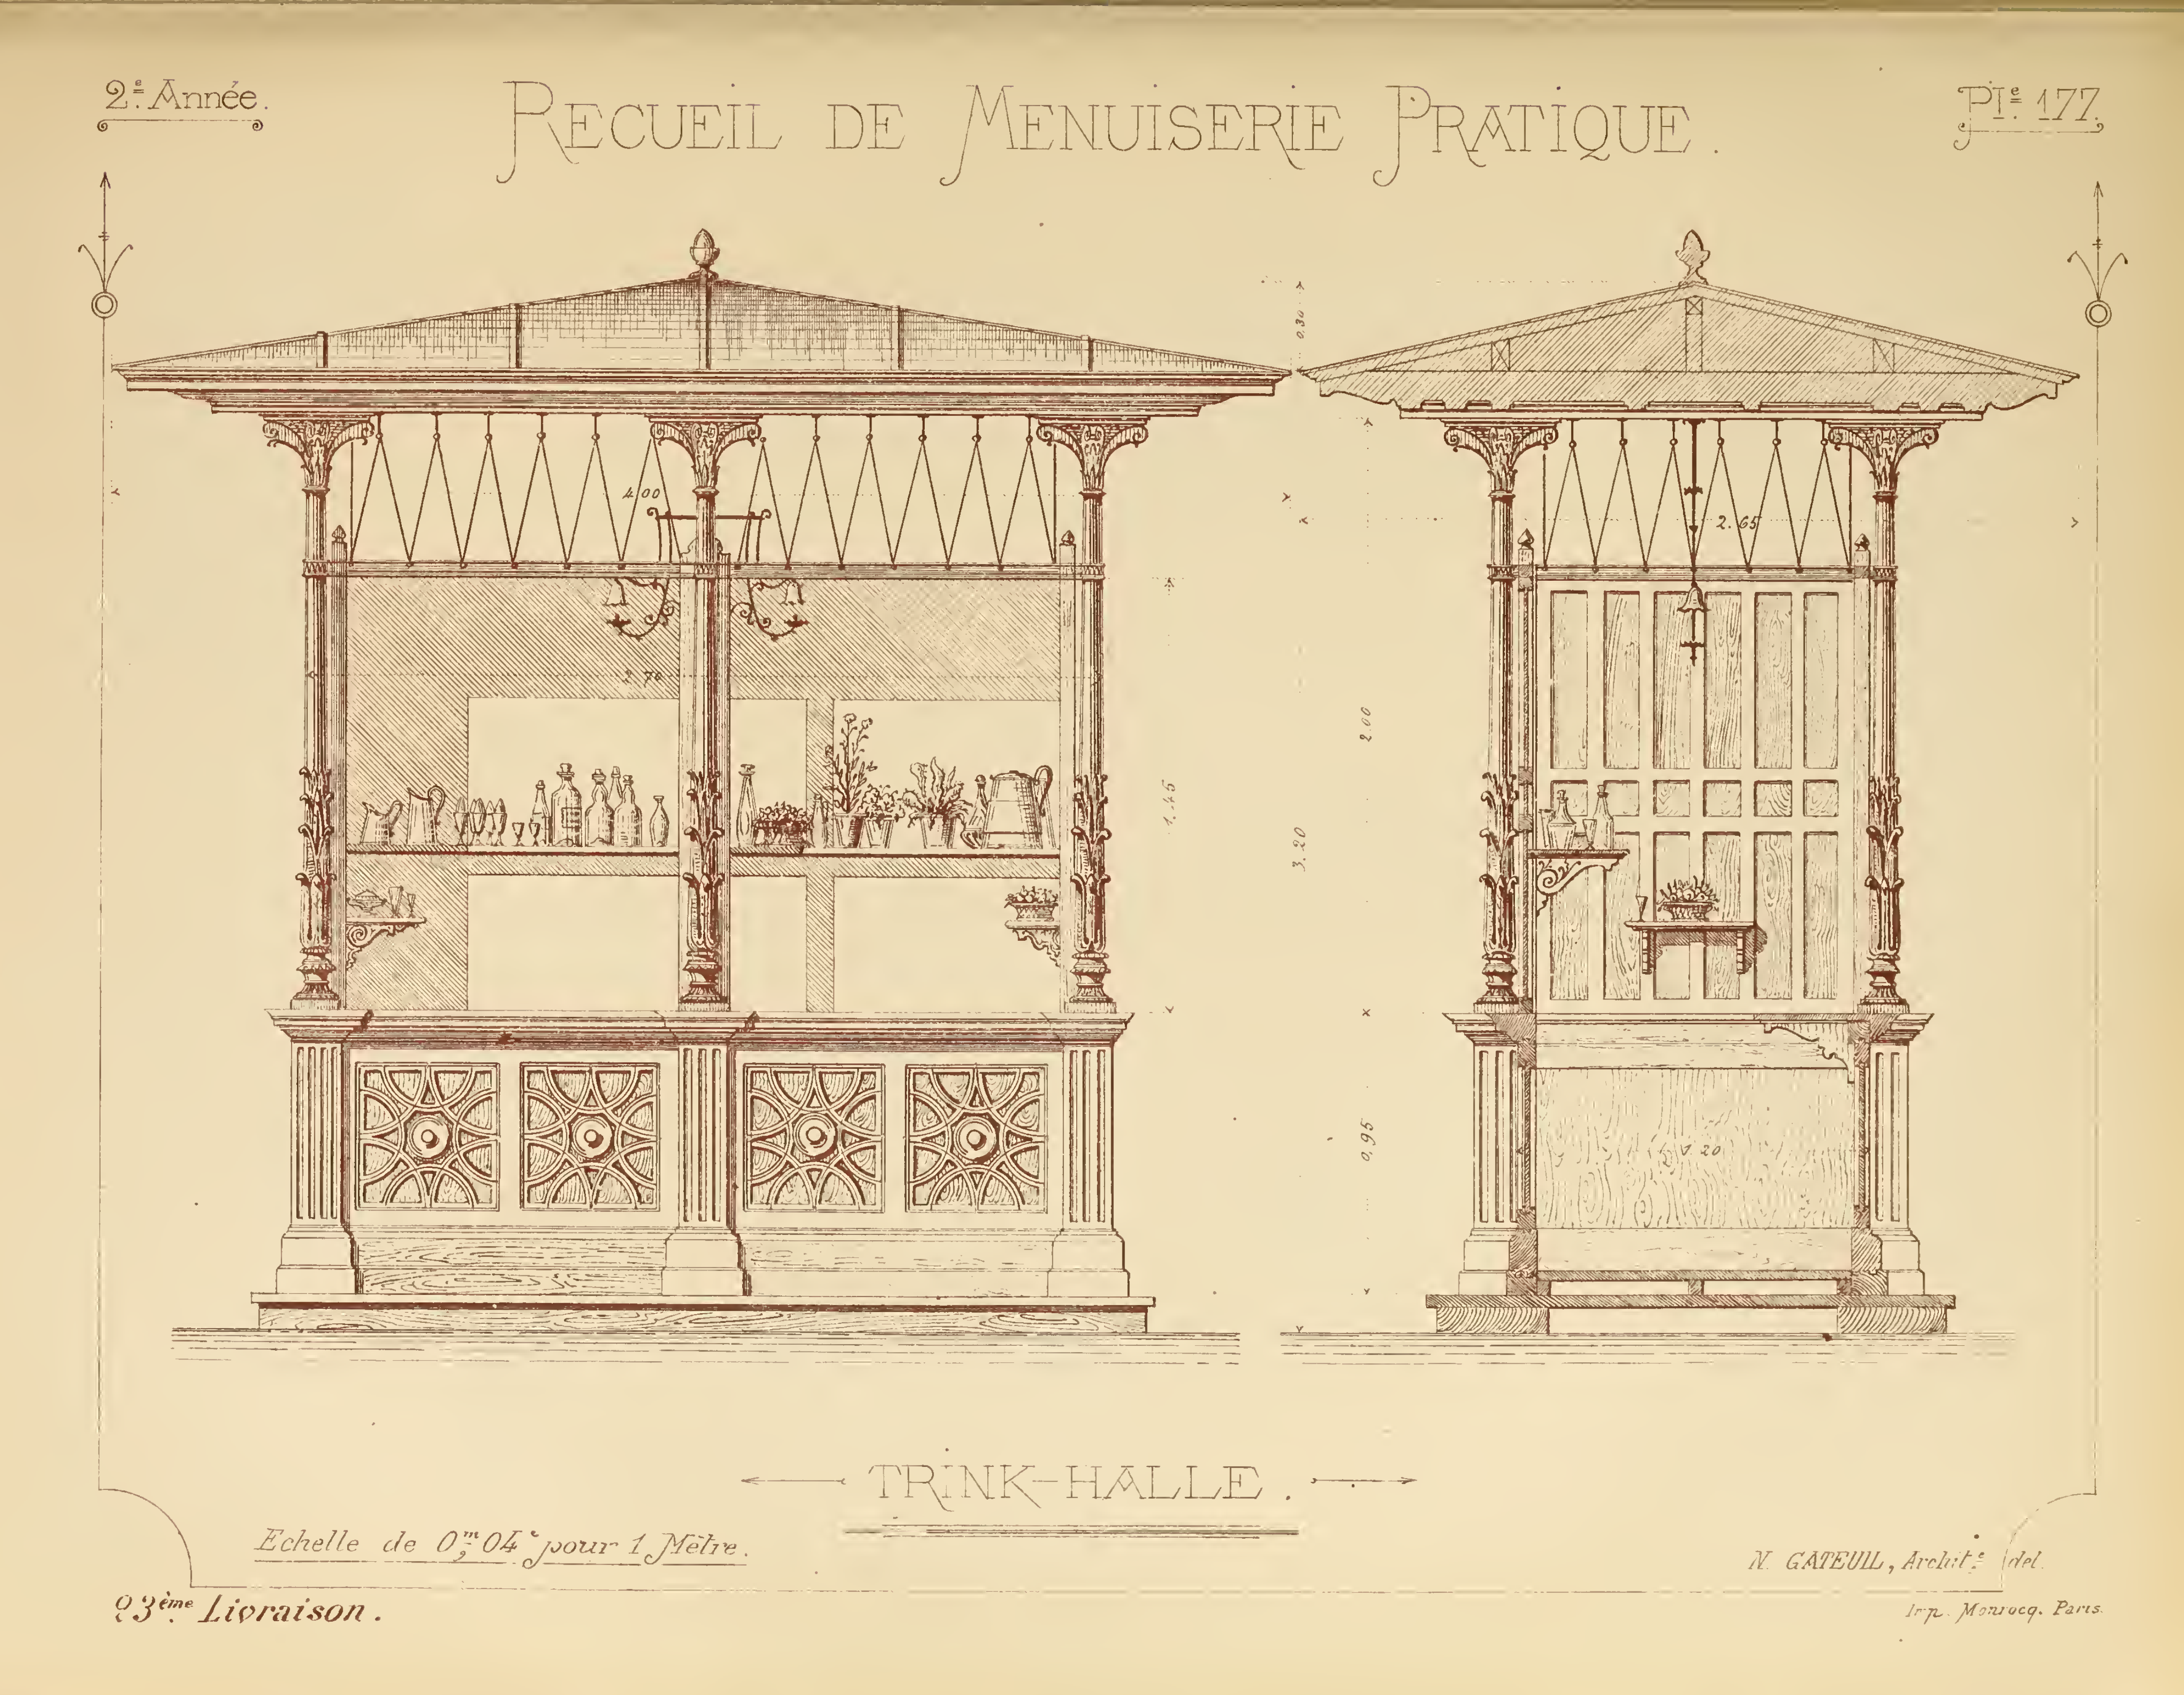


TRINK-HALLE.

Echelle de 0m,04c pour 1 Mètre.

N. GATEUIL, Archite del.



Imp. Monrocq. Paris.

Chapiteau

Base

Soubassement

0,18

TRINK-HALLE.

— Détails —
au 1/5 d'exécution.

N. Sateuil, Architecte, del.




PORTE D'ENTRÉE

N. GATEUIL, Archte del.

# RECUEIL DE MENUISERIE PRATIQUE.

Coupe sur A-B.

Coupe sur E-F.

Coupe sur G-H.

Coupe sur M-N.

Traverse

Panneau de frise.

Coupe sur I J.

Coupe sur C-D.


## PORTE D'ENTRÉE.

Détails à l'échelle de 0m,25c pour 1 Mètre. —

N. GATEUIL, Architecte, del.

CAISSE.


D E B C C D

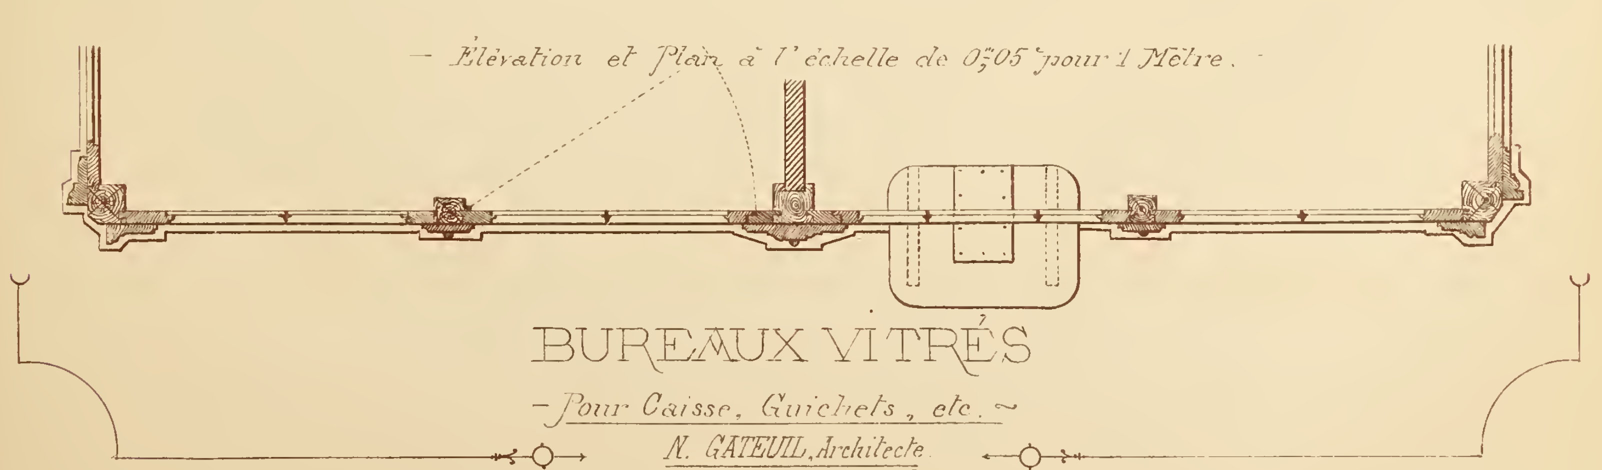


# BUREAUX VITRÉS

– Pour Caisse, Guichets, etc. –

N. GATEUIL, Architecte.

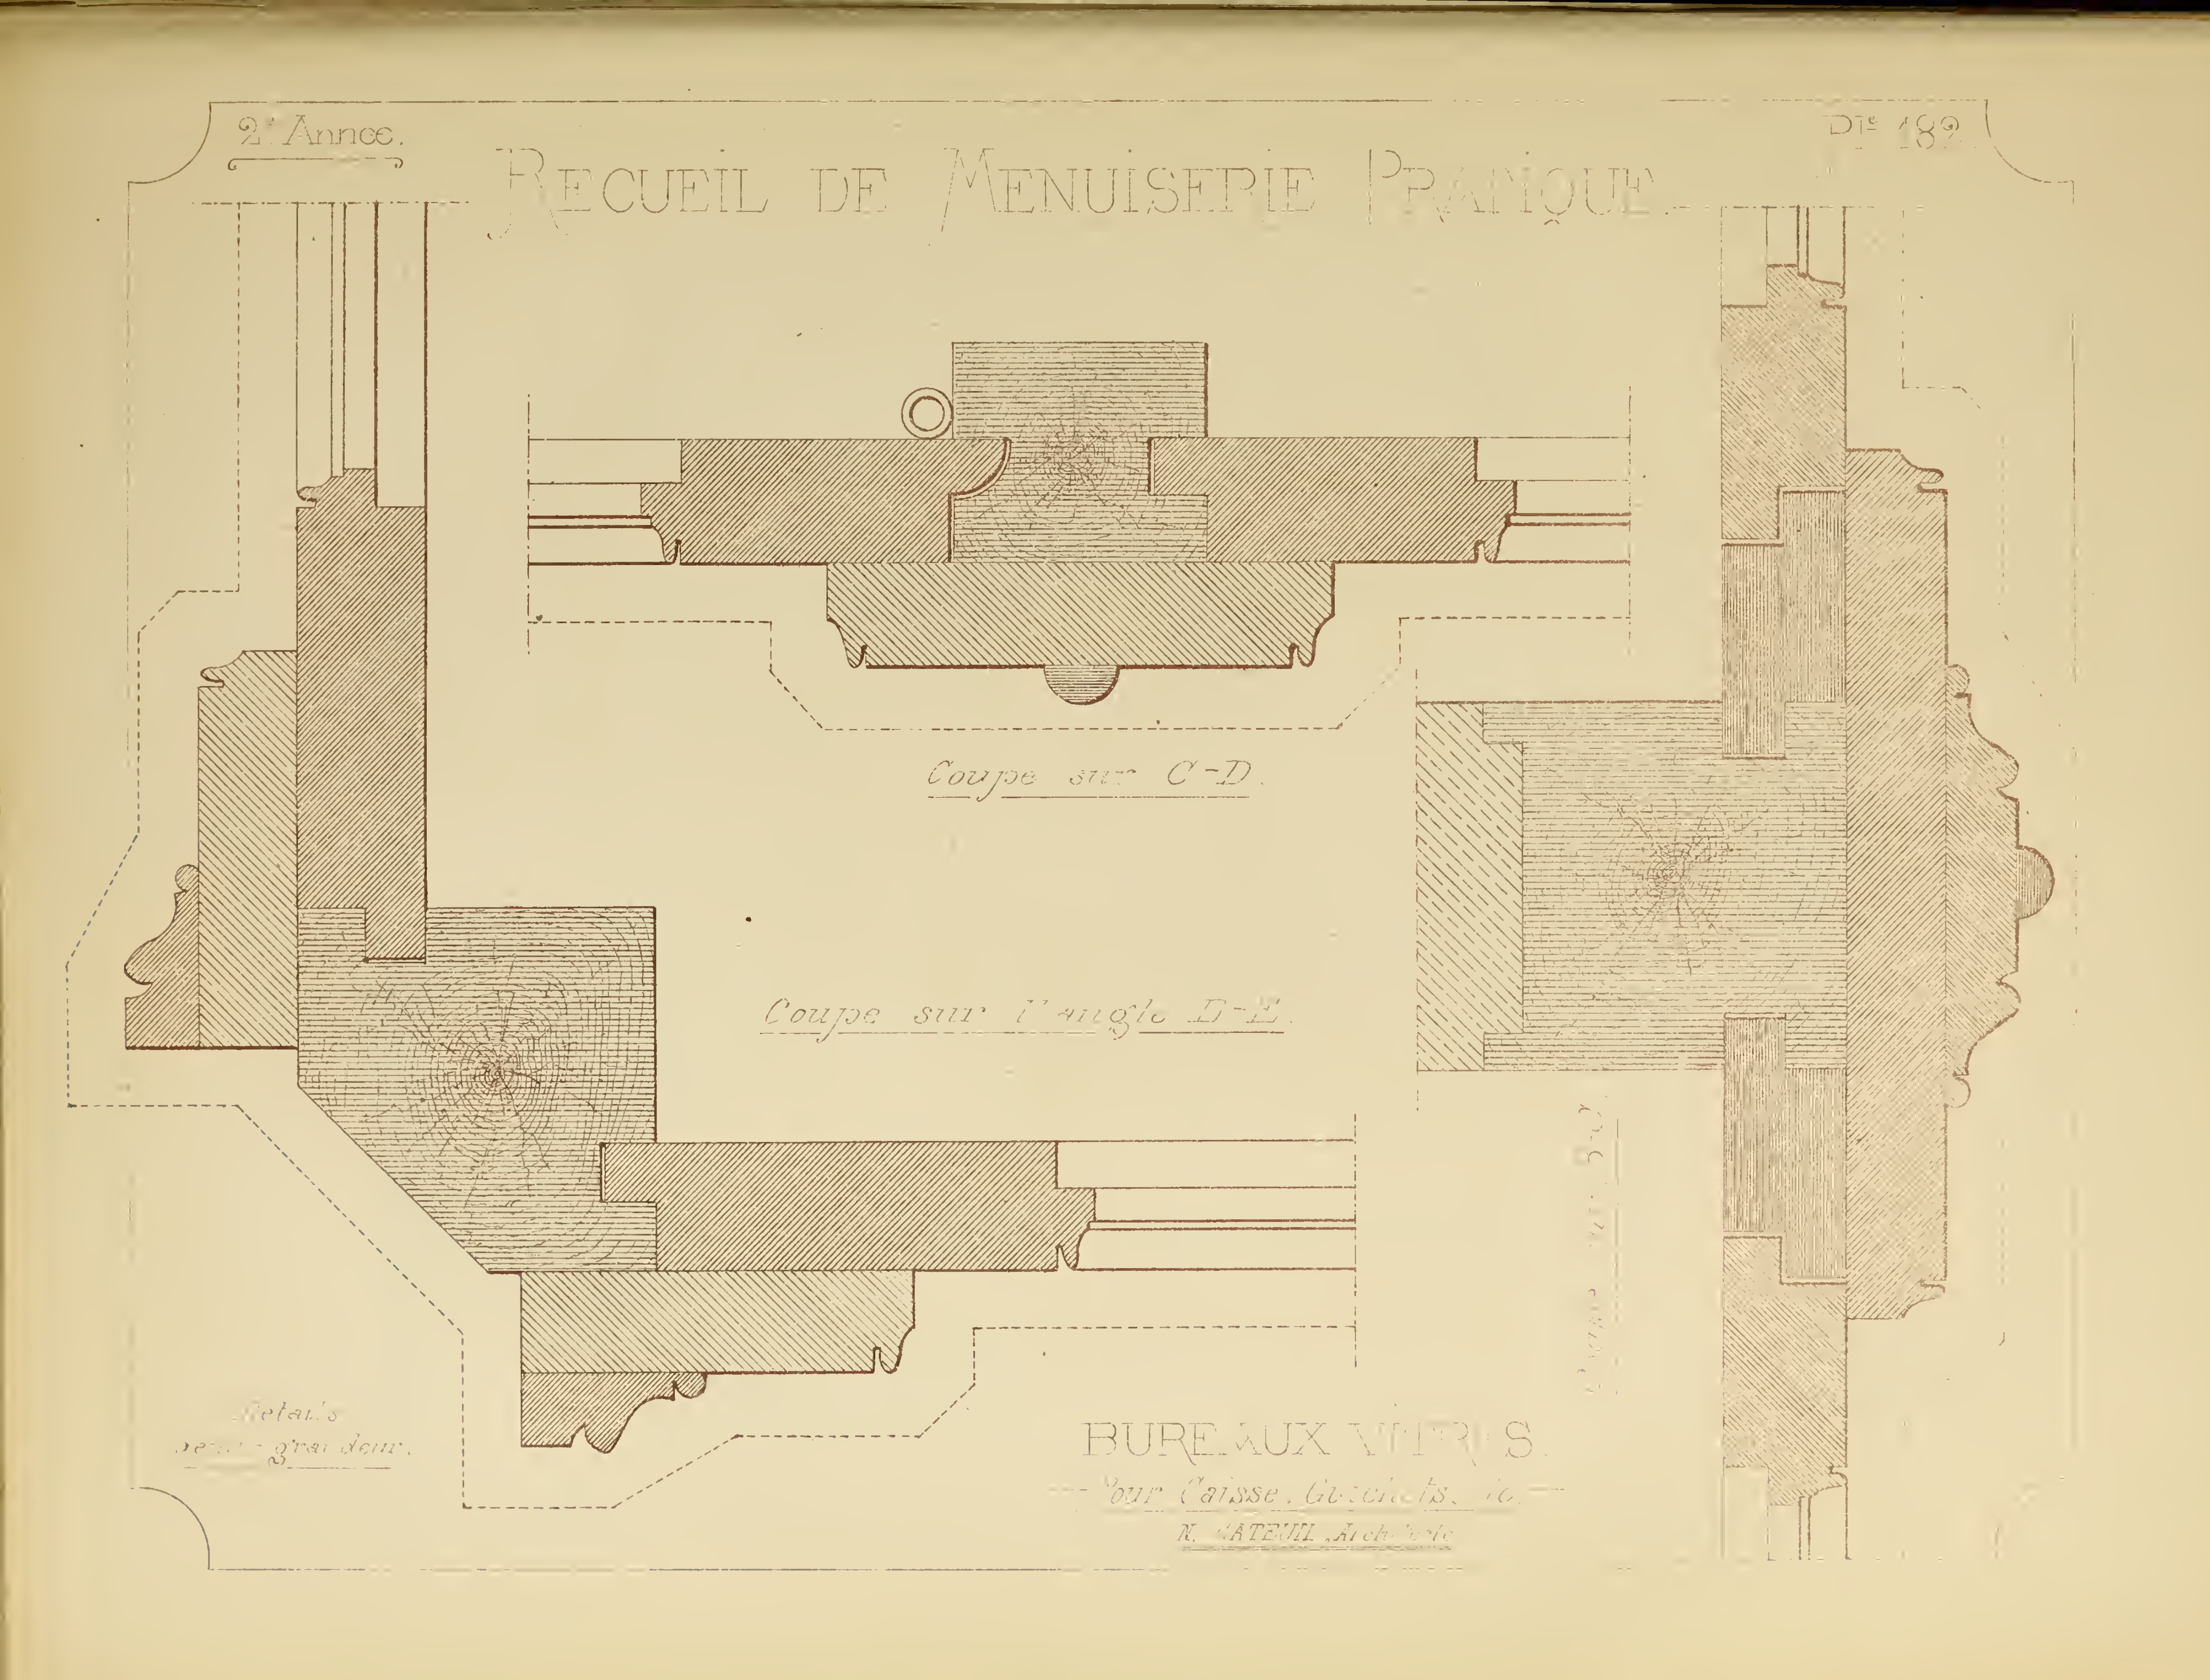

2e Année.
RECUEIL DE MENUISERIE PRATIQUE
Pl. 182
Coupe sur C-D.
Coupe sur l'angle D-E.
BUREAUX
Caisse


a

a

*Echelle de 0,04 pour 1 Mètre*

PIGNON EN BOIS.

*N. GATEVE, Architecte, del.*

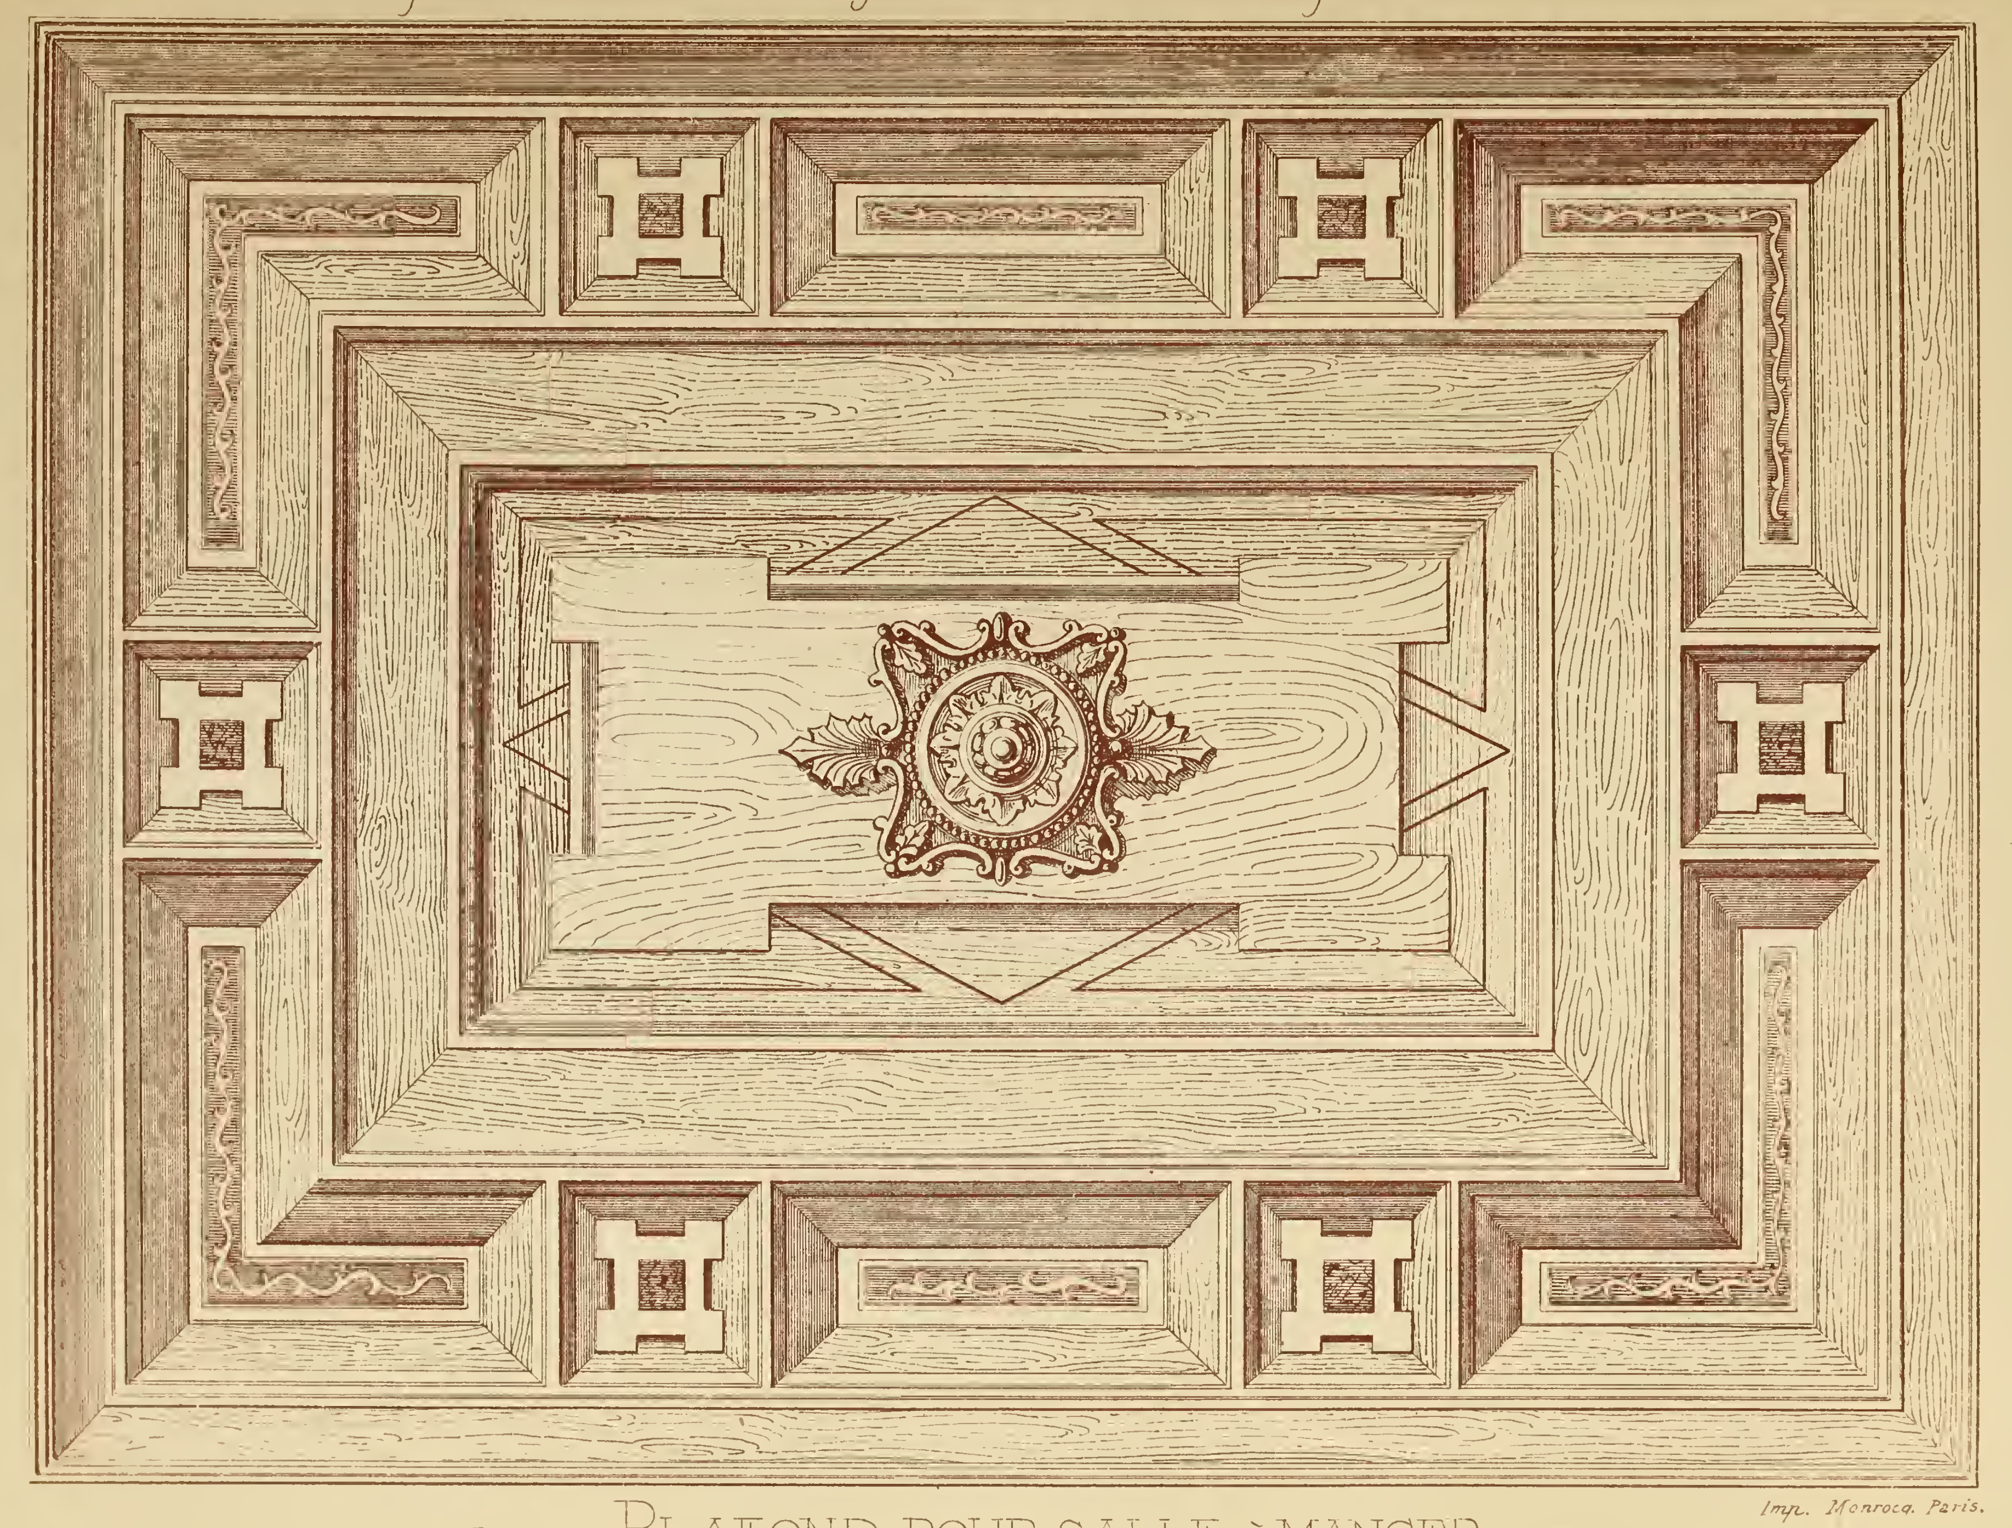



PLAFOND POUR SALLE-À-MANGER.

Par N. GATEUIL, Architecte.

Echelle de 0m05 pour 1 Mètre.

Imp. Monrocq. Paris.

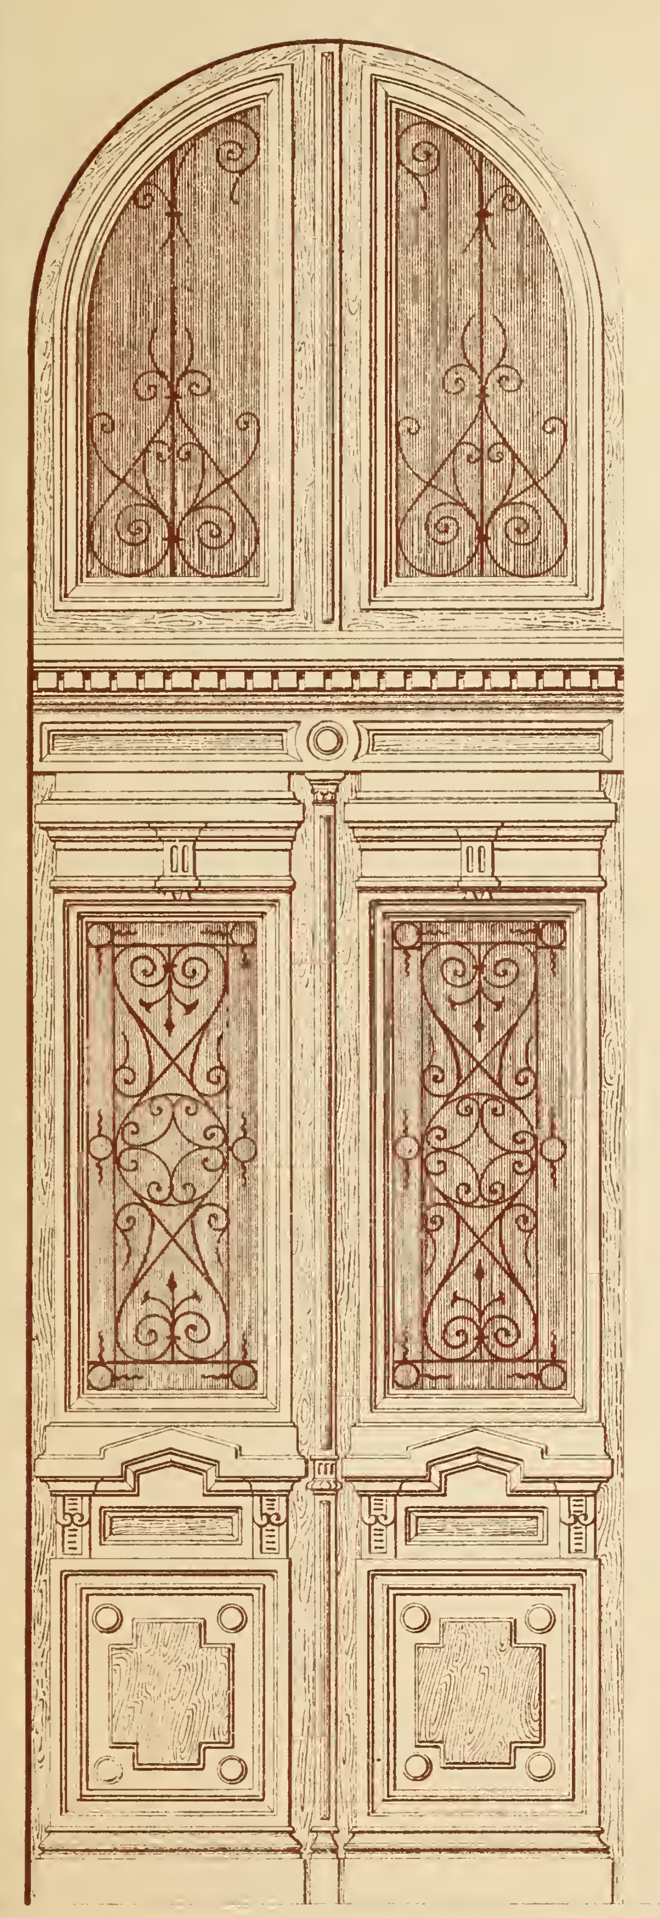

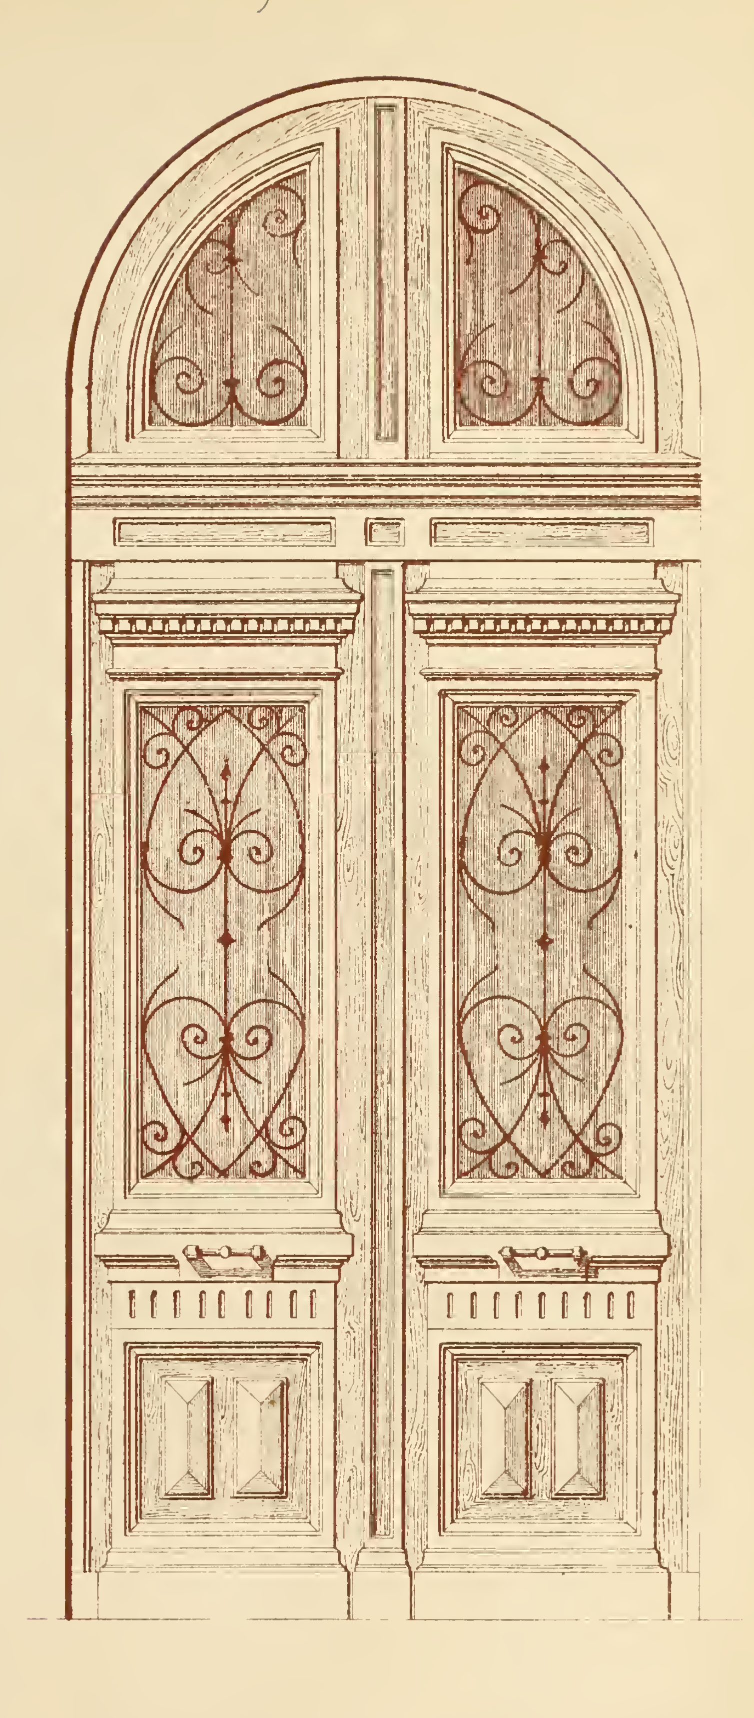

PORTES D'ENTRÉE

— Echelle de 0m05c pour 1 Mètre —

N. GATEUIL, Archte



Imp. Monrocq Paris

Assemblages Divers.

à queue perdue

à queue d'aronde.

à Clef

en fausse coupe

à bouement

à onglet

assemblage carré.

Plan d'une moitié de croisée avec son volet intérieur. (échelle de 0m20c pour 1 Mètre.)

b. dormant du châssis à verre. c. bâtis montants, faisant battement d. croisillons ou antibois e. bâtis montants des guichets. f. panneaux des guichets. g. lambris de revêtissement dans les embrasures.

axe

Coupe de la dite Croisée, avec imposte courante

c bâtis dormant dans la partie supérieure

d bâtis dormant dans la partie inférieure, portant jet d'eau

e bâtis de traverse faisant battement

f autres bâtis de traverse faisant battement et portant jet d'eau.

g barre imposte.

h. volet intérieur

i. lambris de revêtissement dans le plafond de l'embrasure

Profils divers de Portes avec leurs chambranles.

a. chambranle. b battant. c. cadre. d. panneau e. lambris d'embrasure

Profils de cadres et de panneaux pour des lambris.

Profils de cadres et de panneaux

Assemblage d'une porte d'entrée. a bâtis dormant. b. bâtis montant faisant battement. c cadre d. panneau

Assemblages divers et profils pour Menuiserie. (Style Louis XV.)

(fac simile d'un dessin de l'époque.)

N. GATEUIL, Architecte.

# Recueil de Menuiserie Pratique




## Décoration de Lambris


Pour grand Salon.


Style Louis XV.

Echelle de 0,04 pour 1 Mètre

N. Gateuil Architecte

# Recueil de Menuiserie Pratique

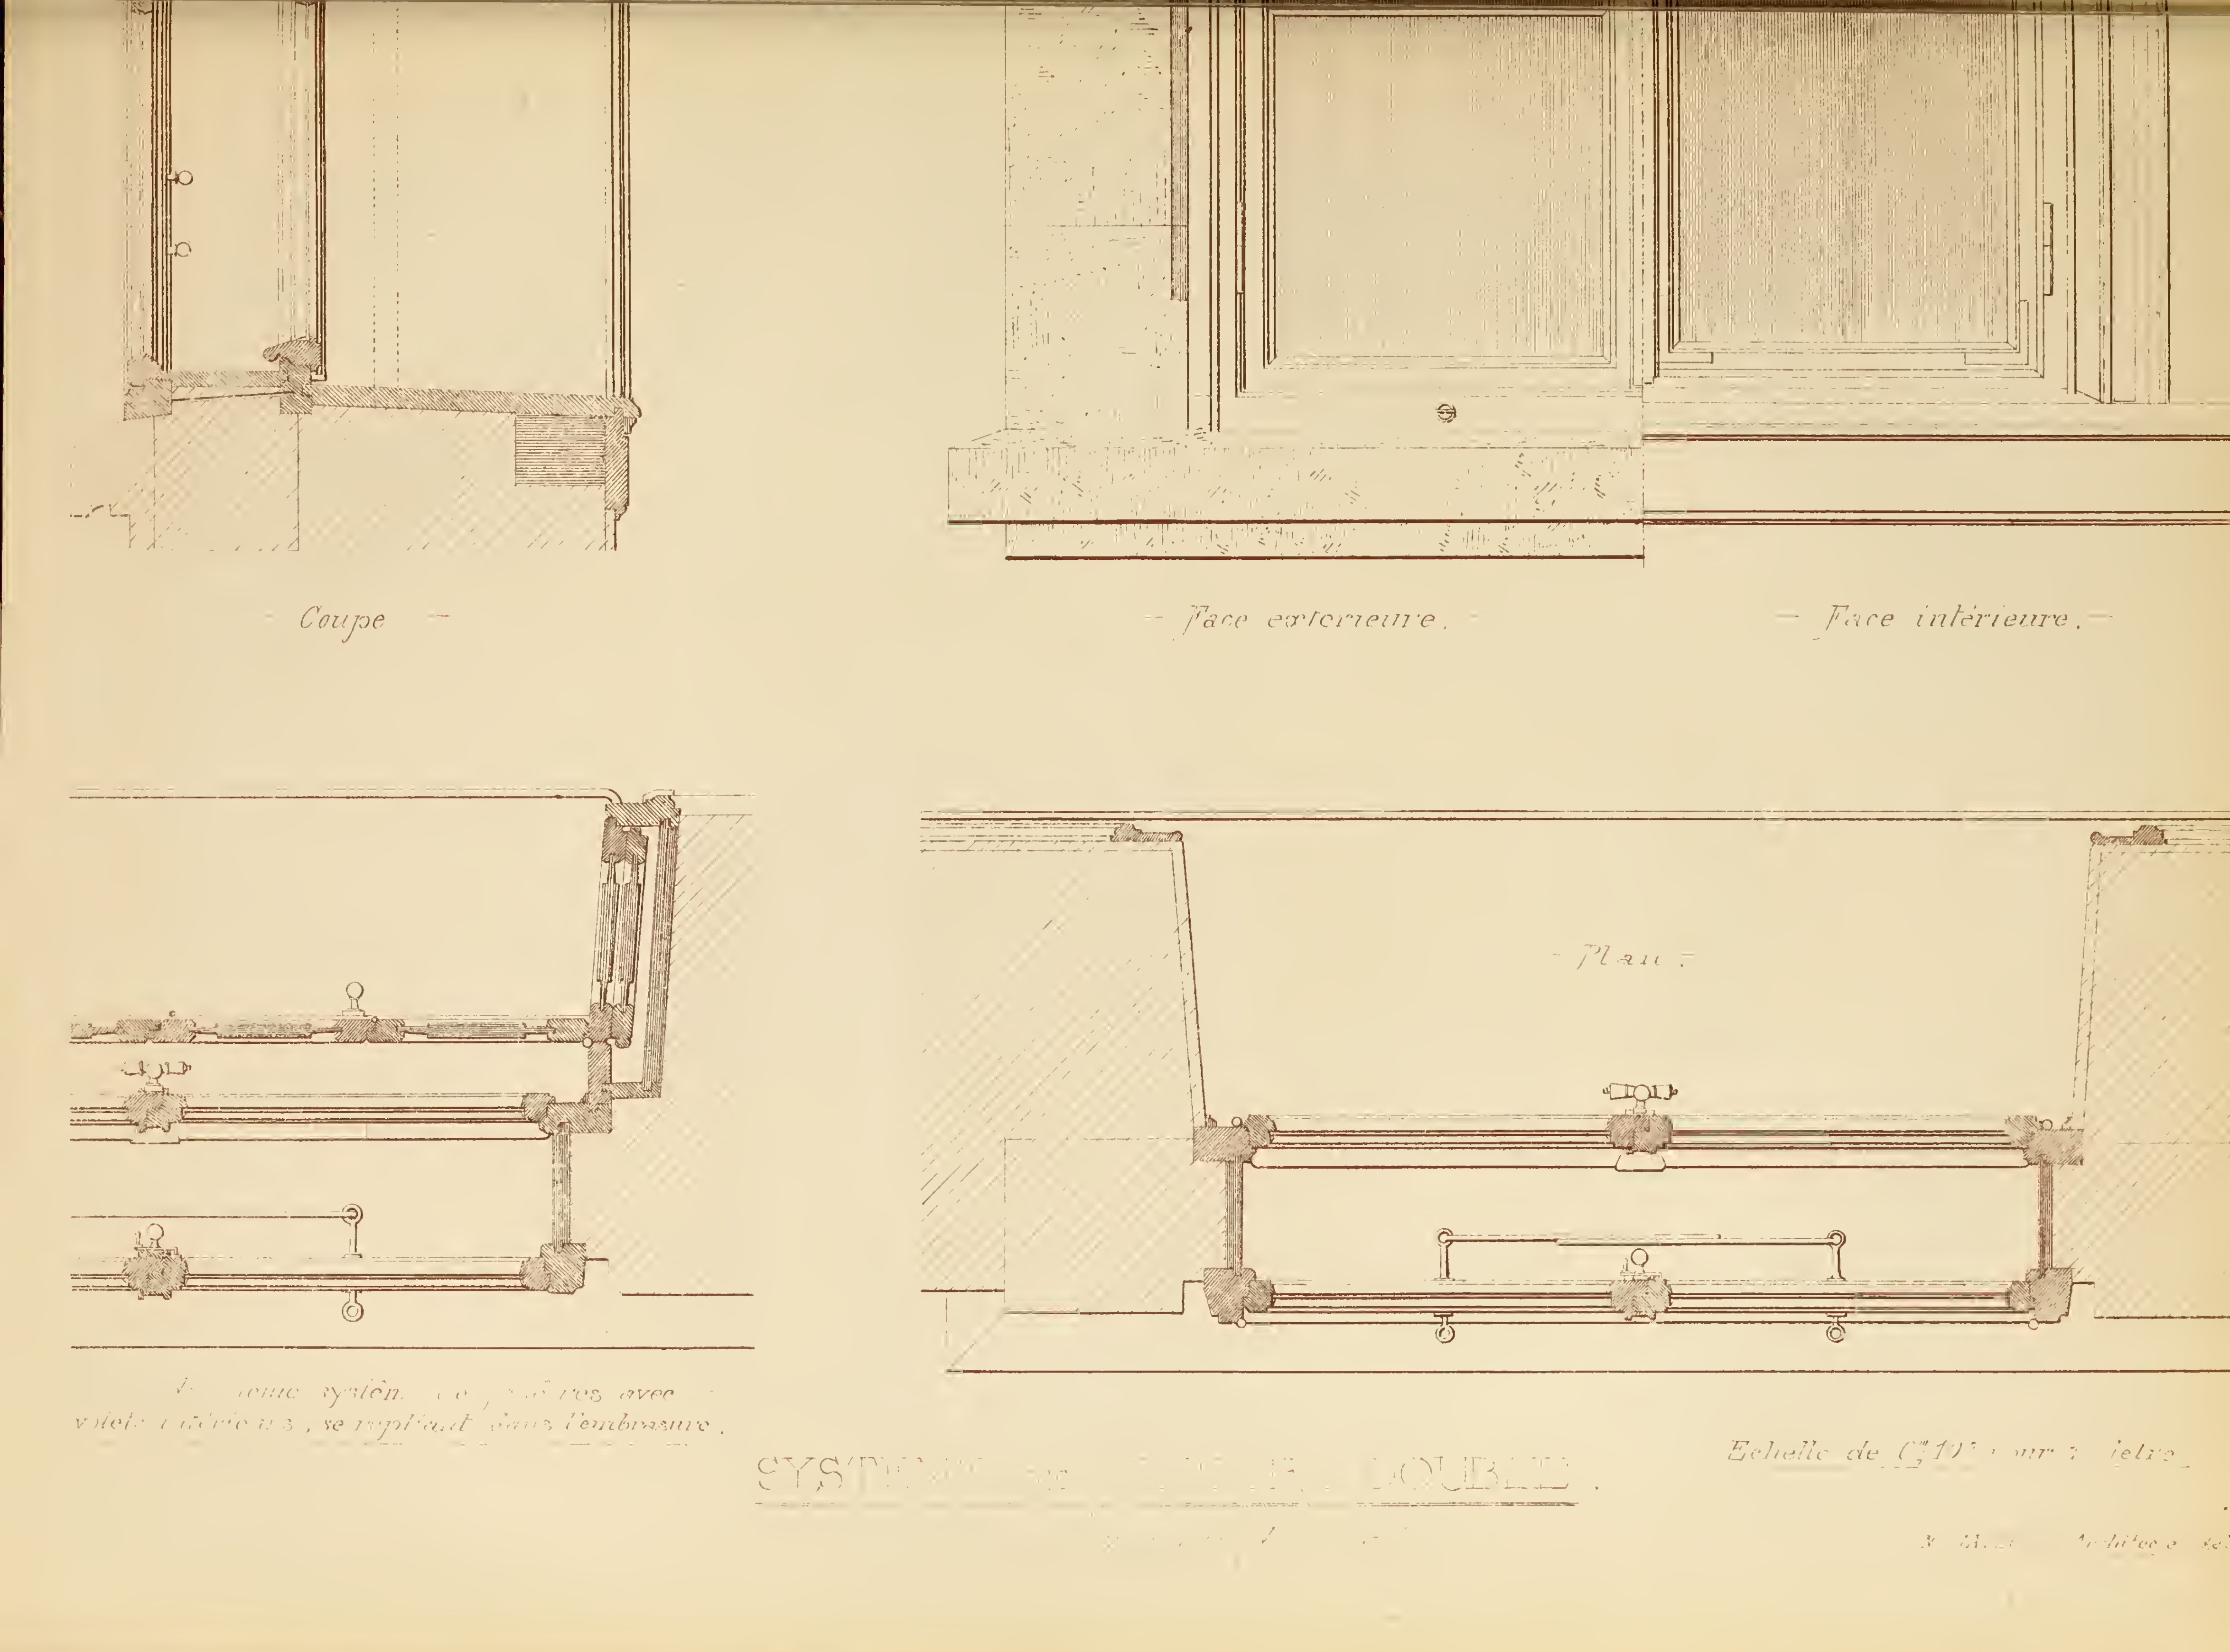

Coupe
Face exterieure.
Face intérieure.
Plan.

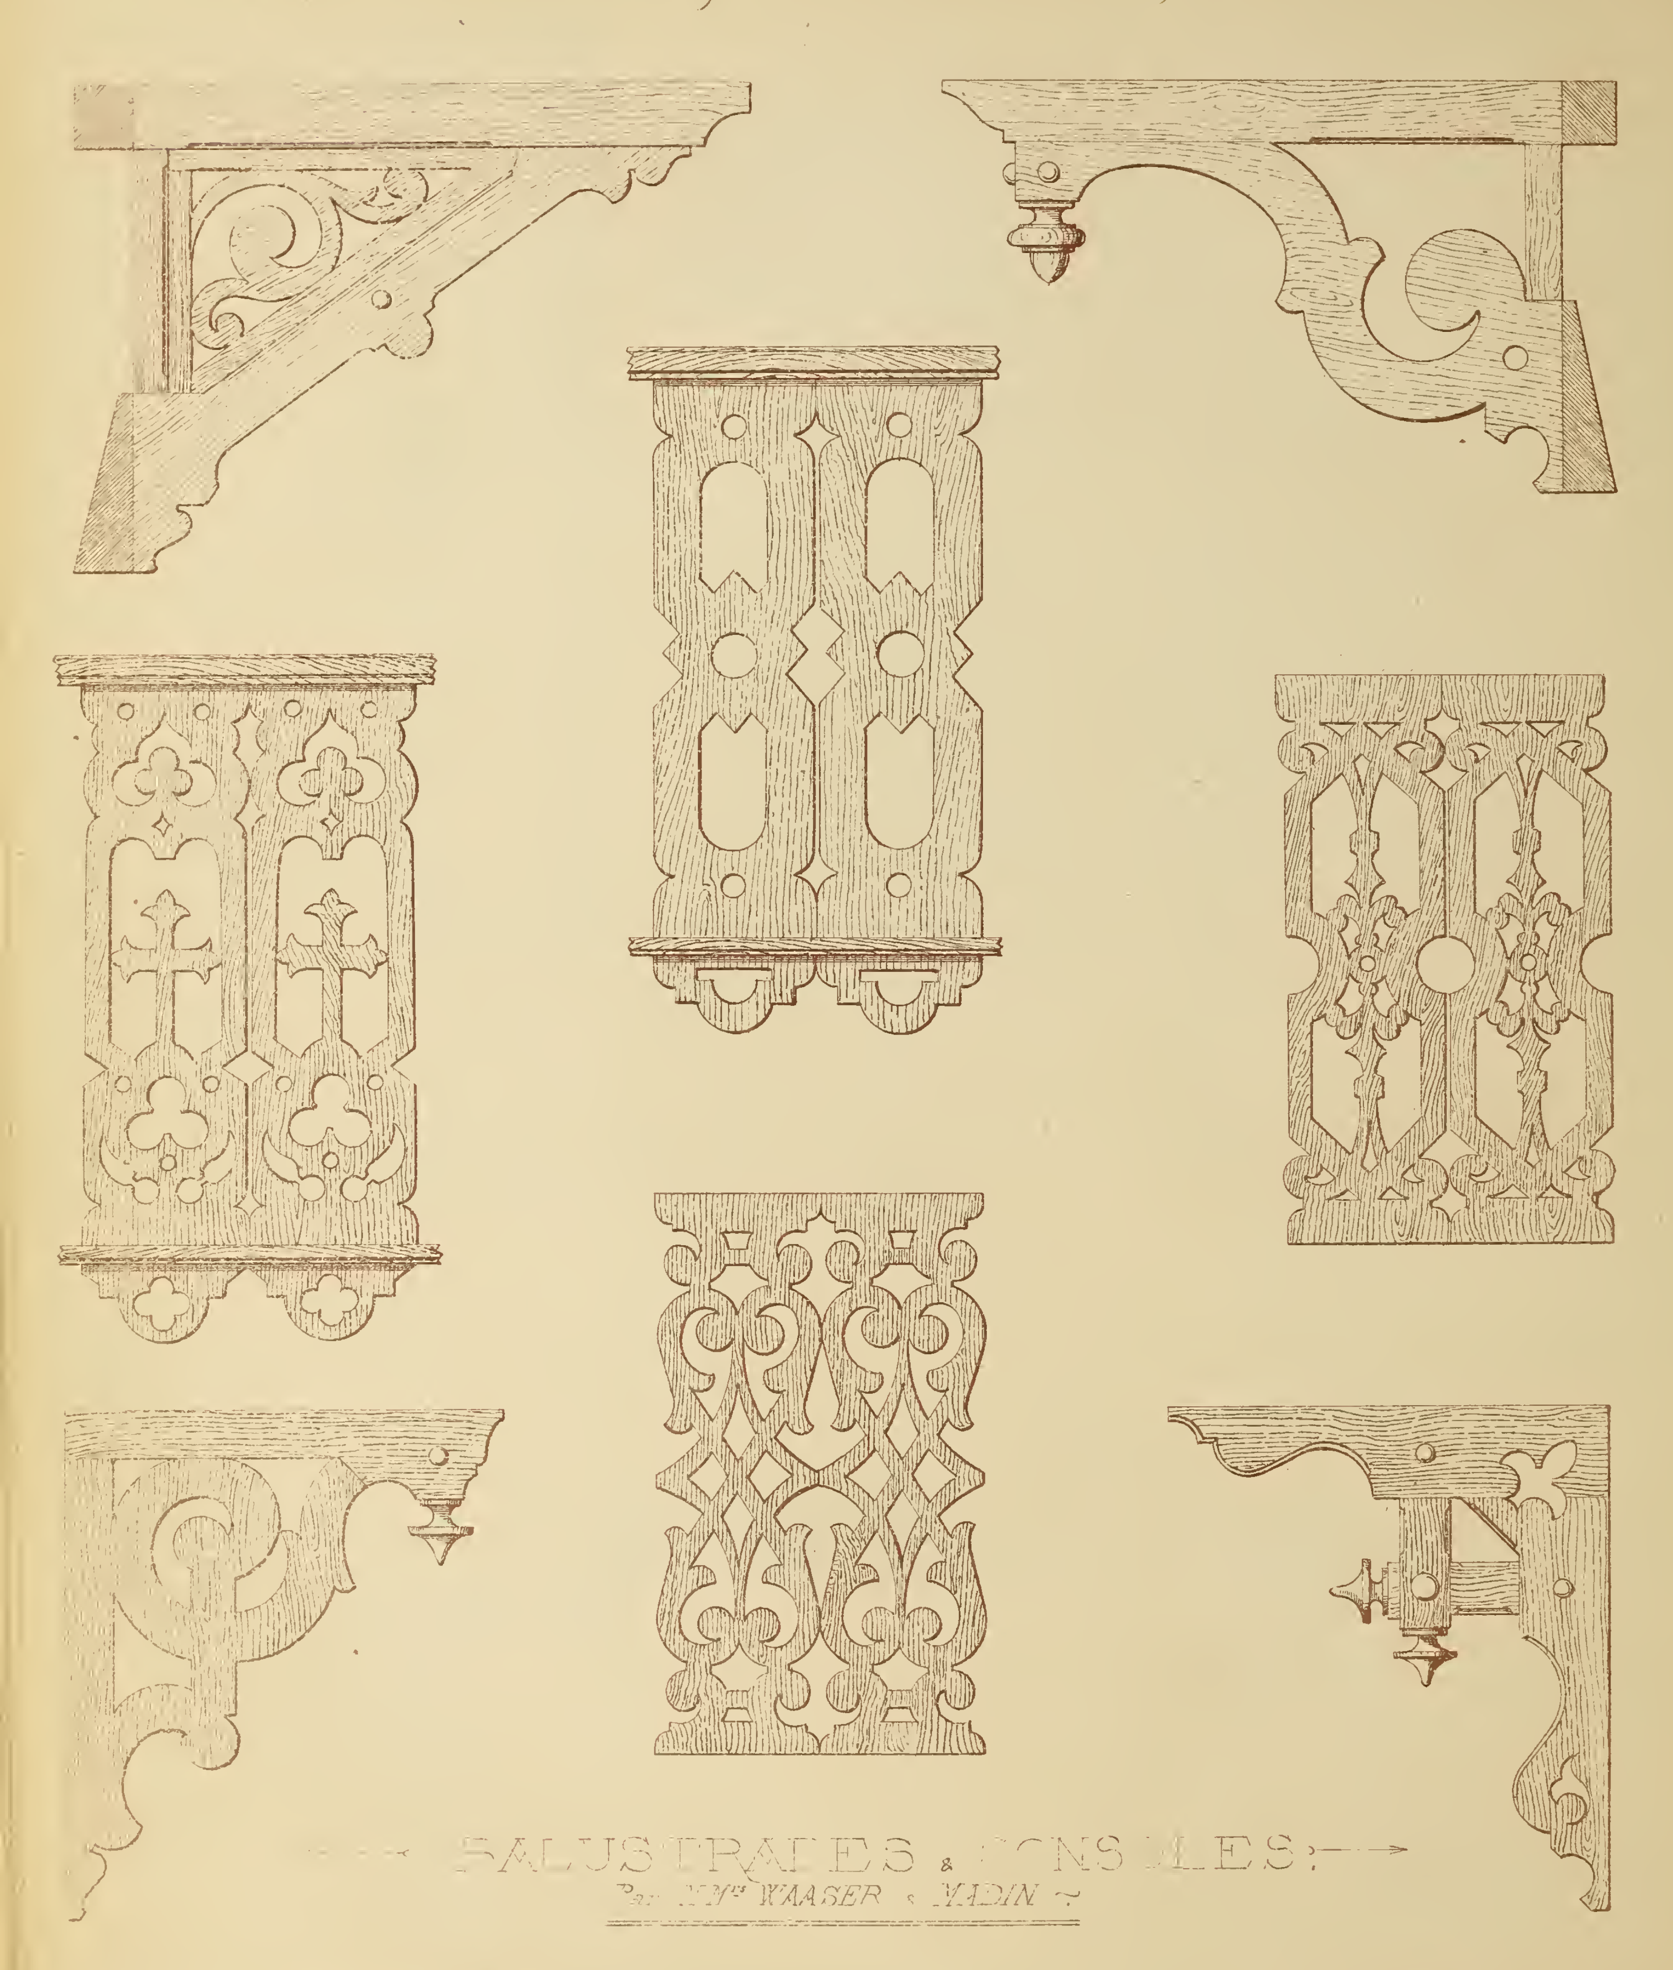

BALUSTRADES & CONSOLES

Par MM. WAASER & NADIN

N. GATEUIL, Archt, del.

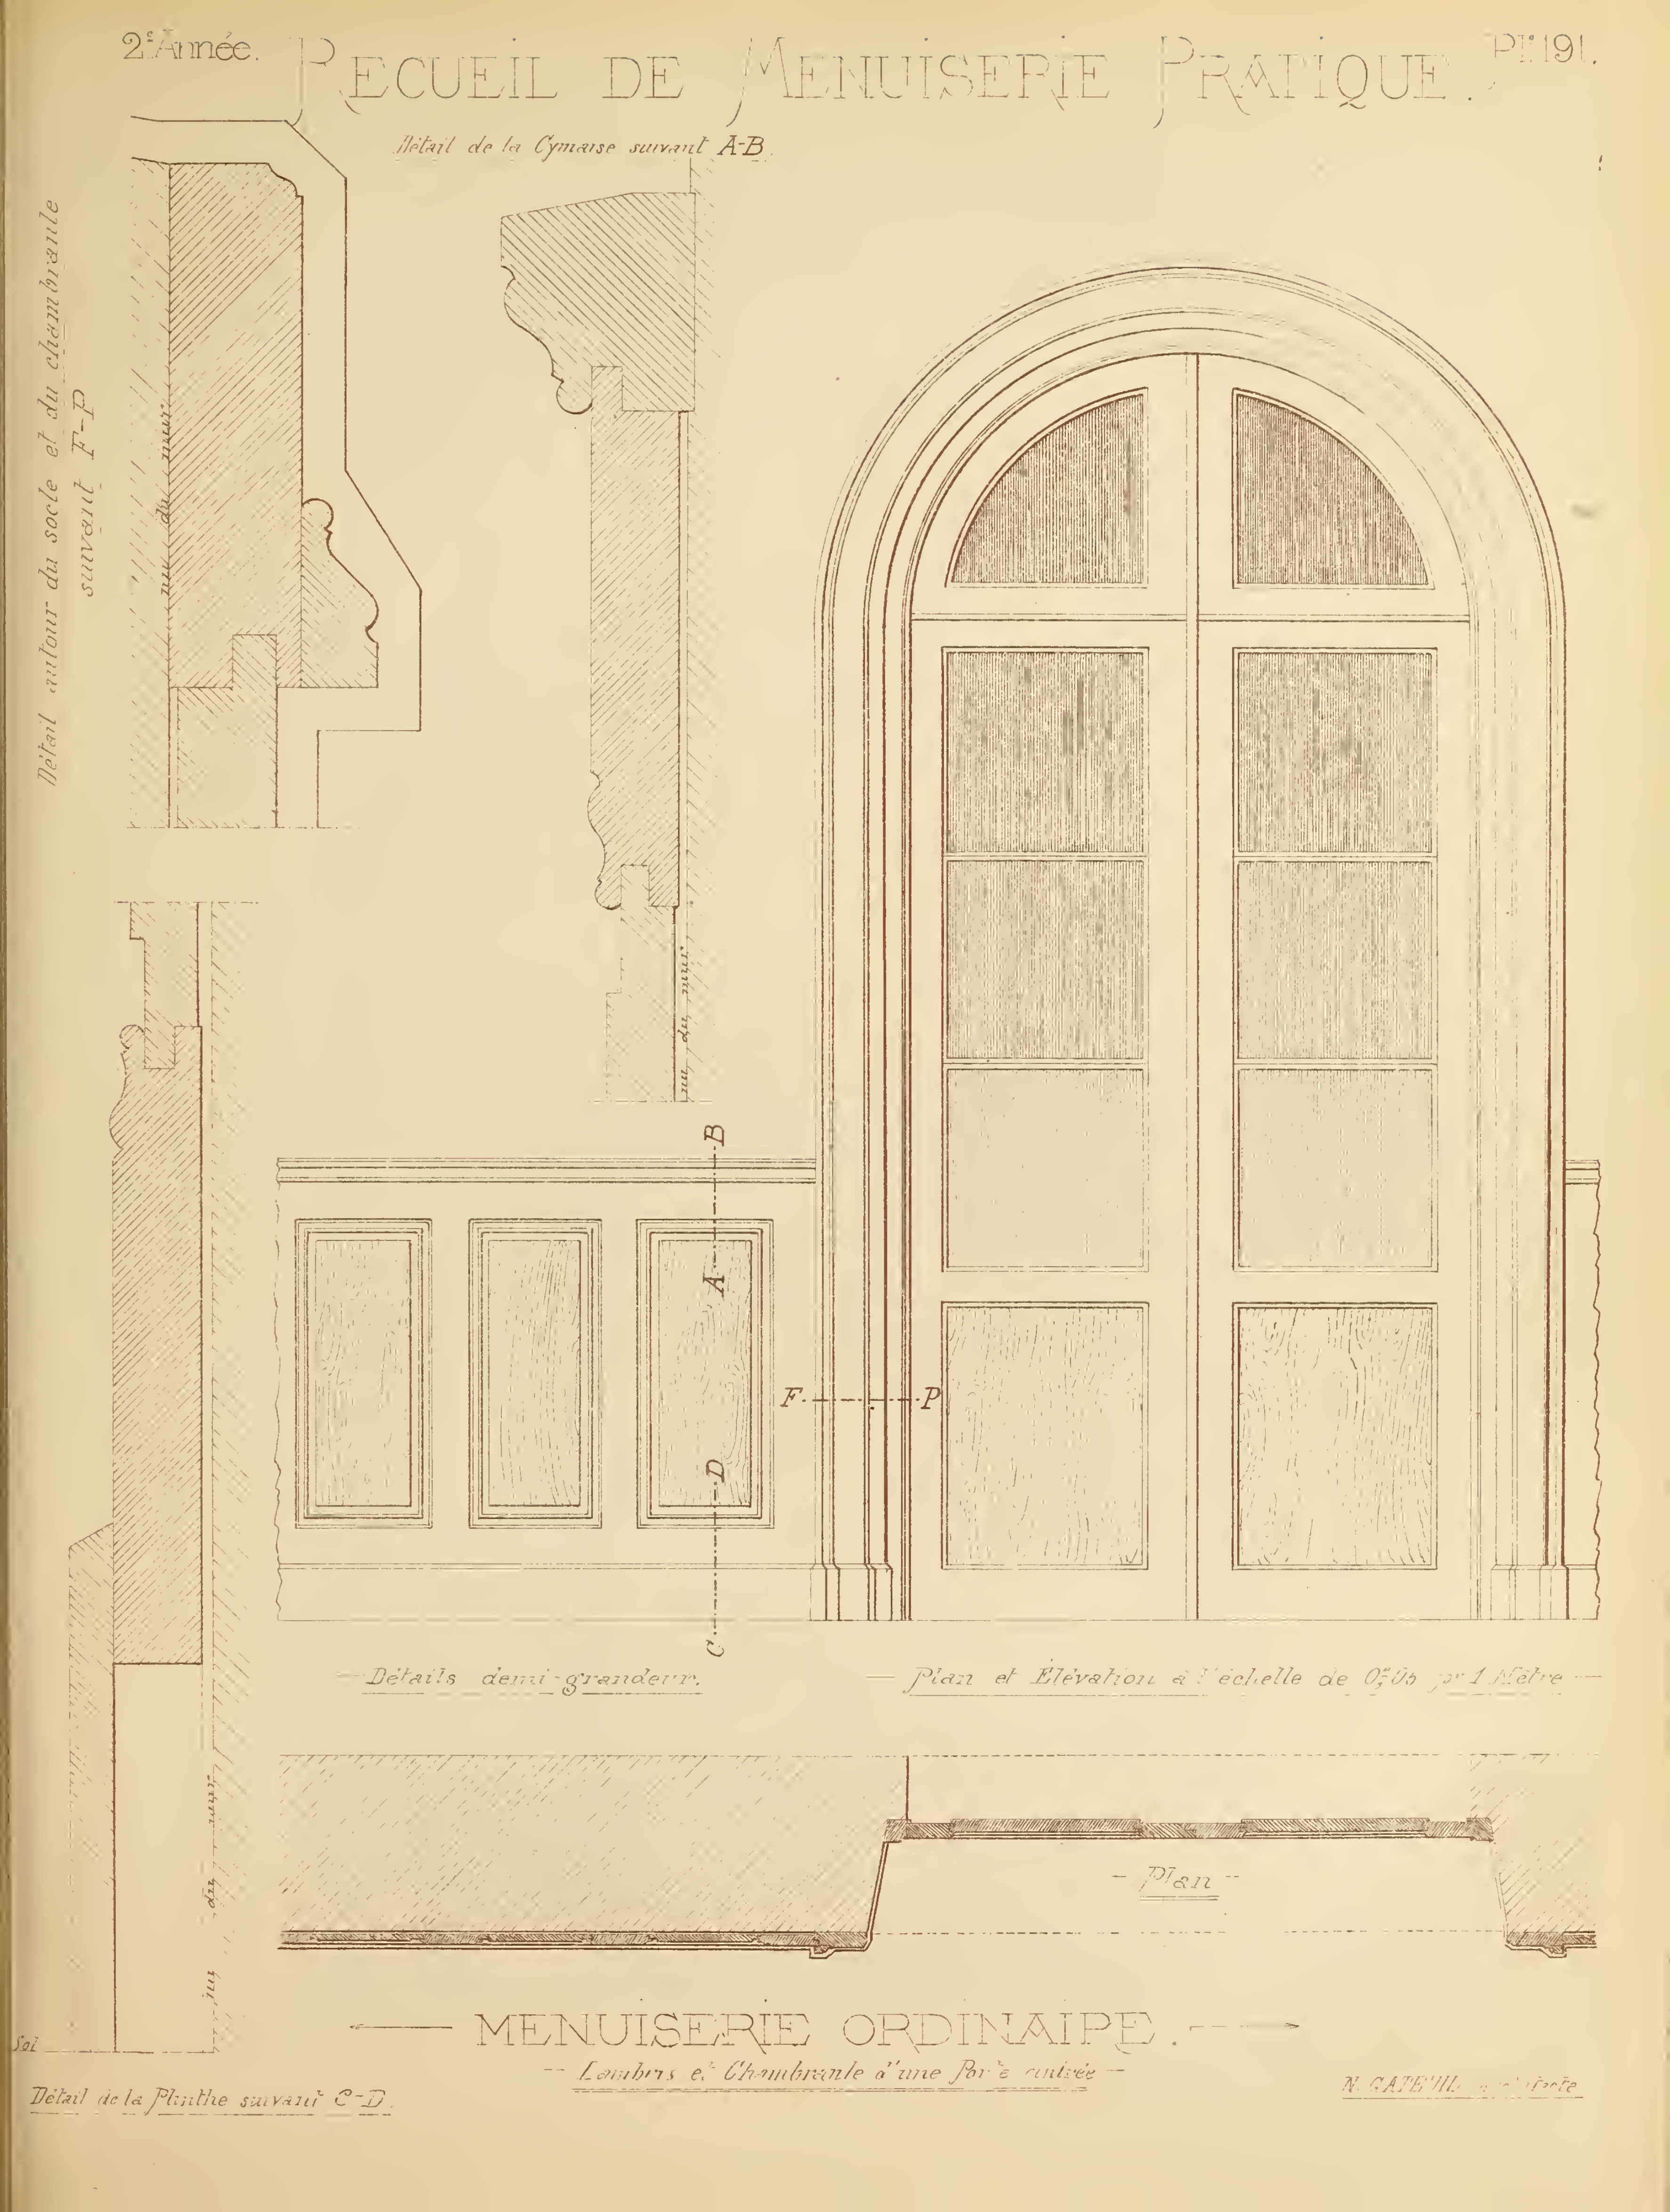


MENUISERIE ORDINAIRE.

Lambris et Chambranle d'une Porte d'entrée


N. GATEUIL, architecte

# RECUEIL DE MENUISERIE PRATIQUE



PRIE-DIEU.

(Mobilier)

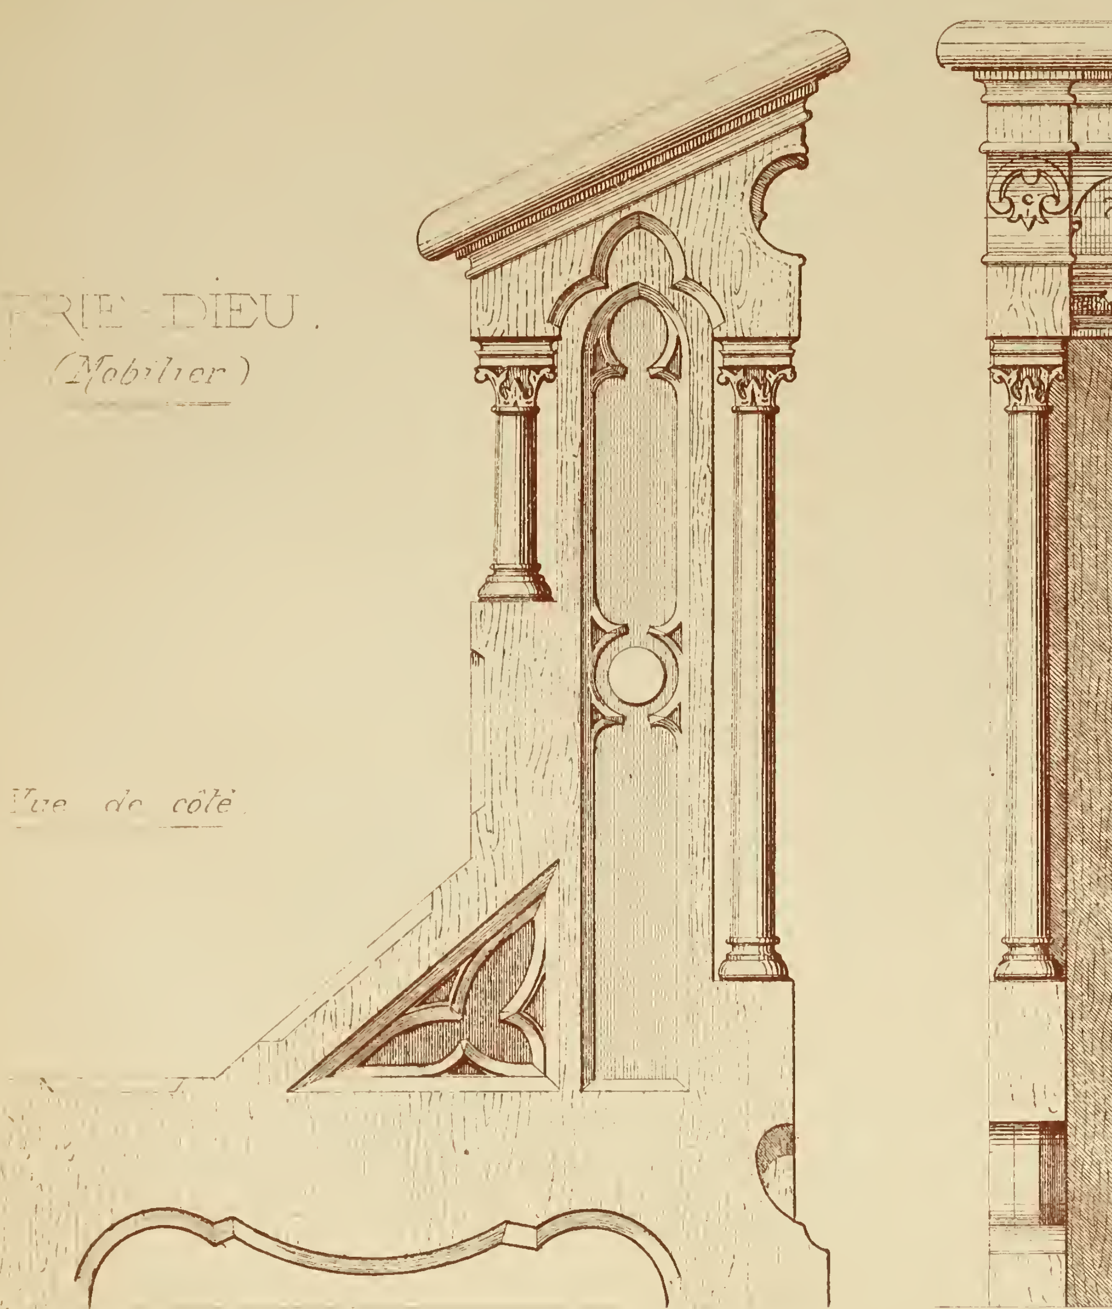







V. GATEUIL, Archit.


# RECVEIL DE MENVISERIE PRATIQVE.




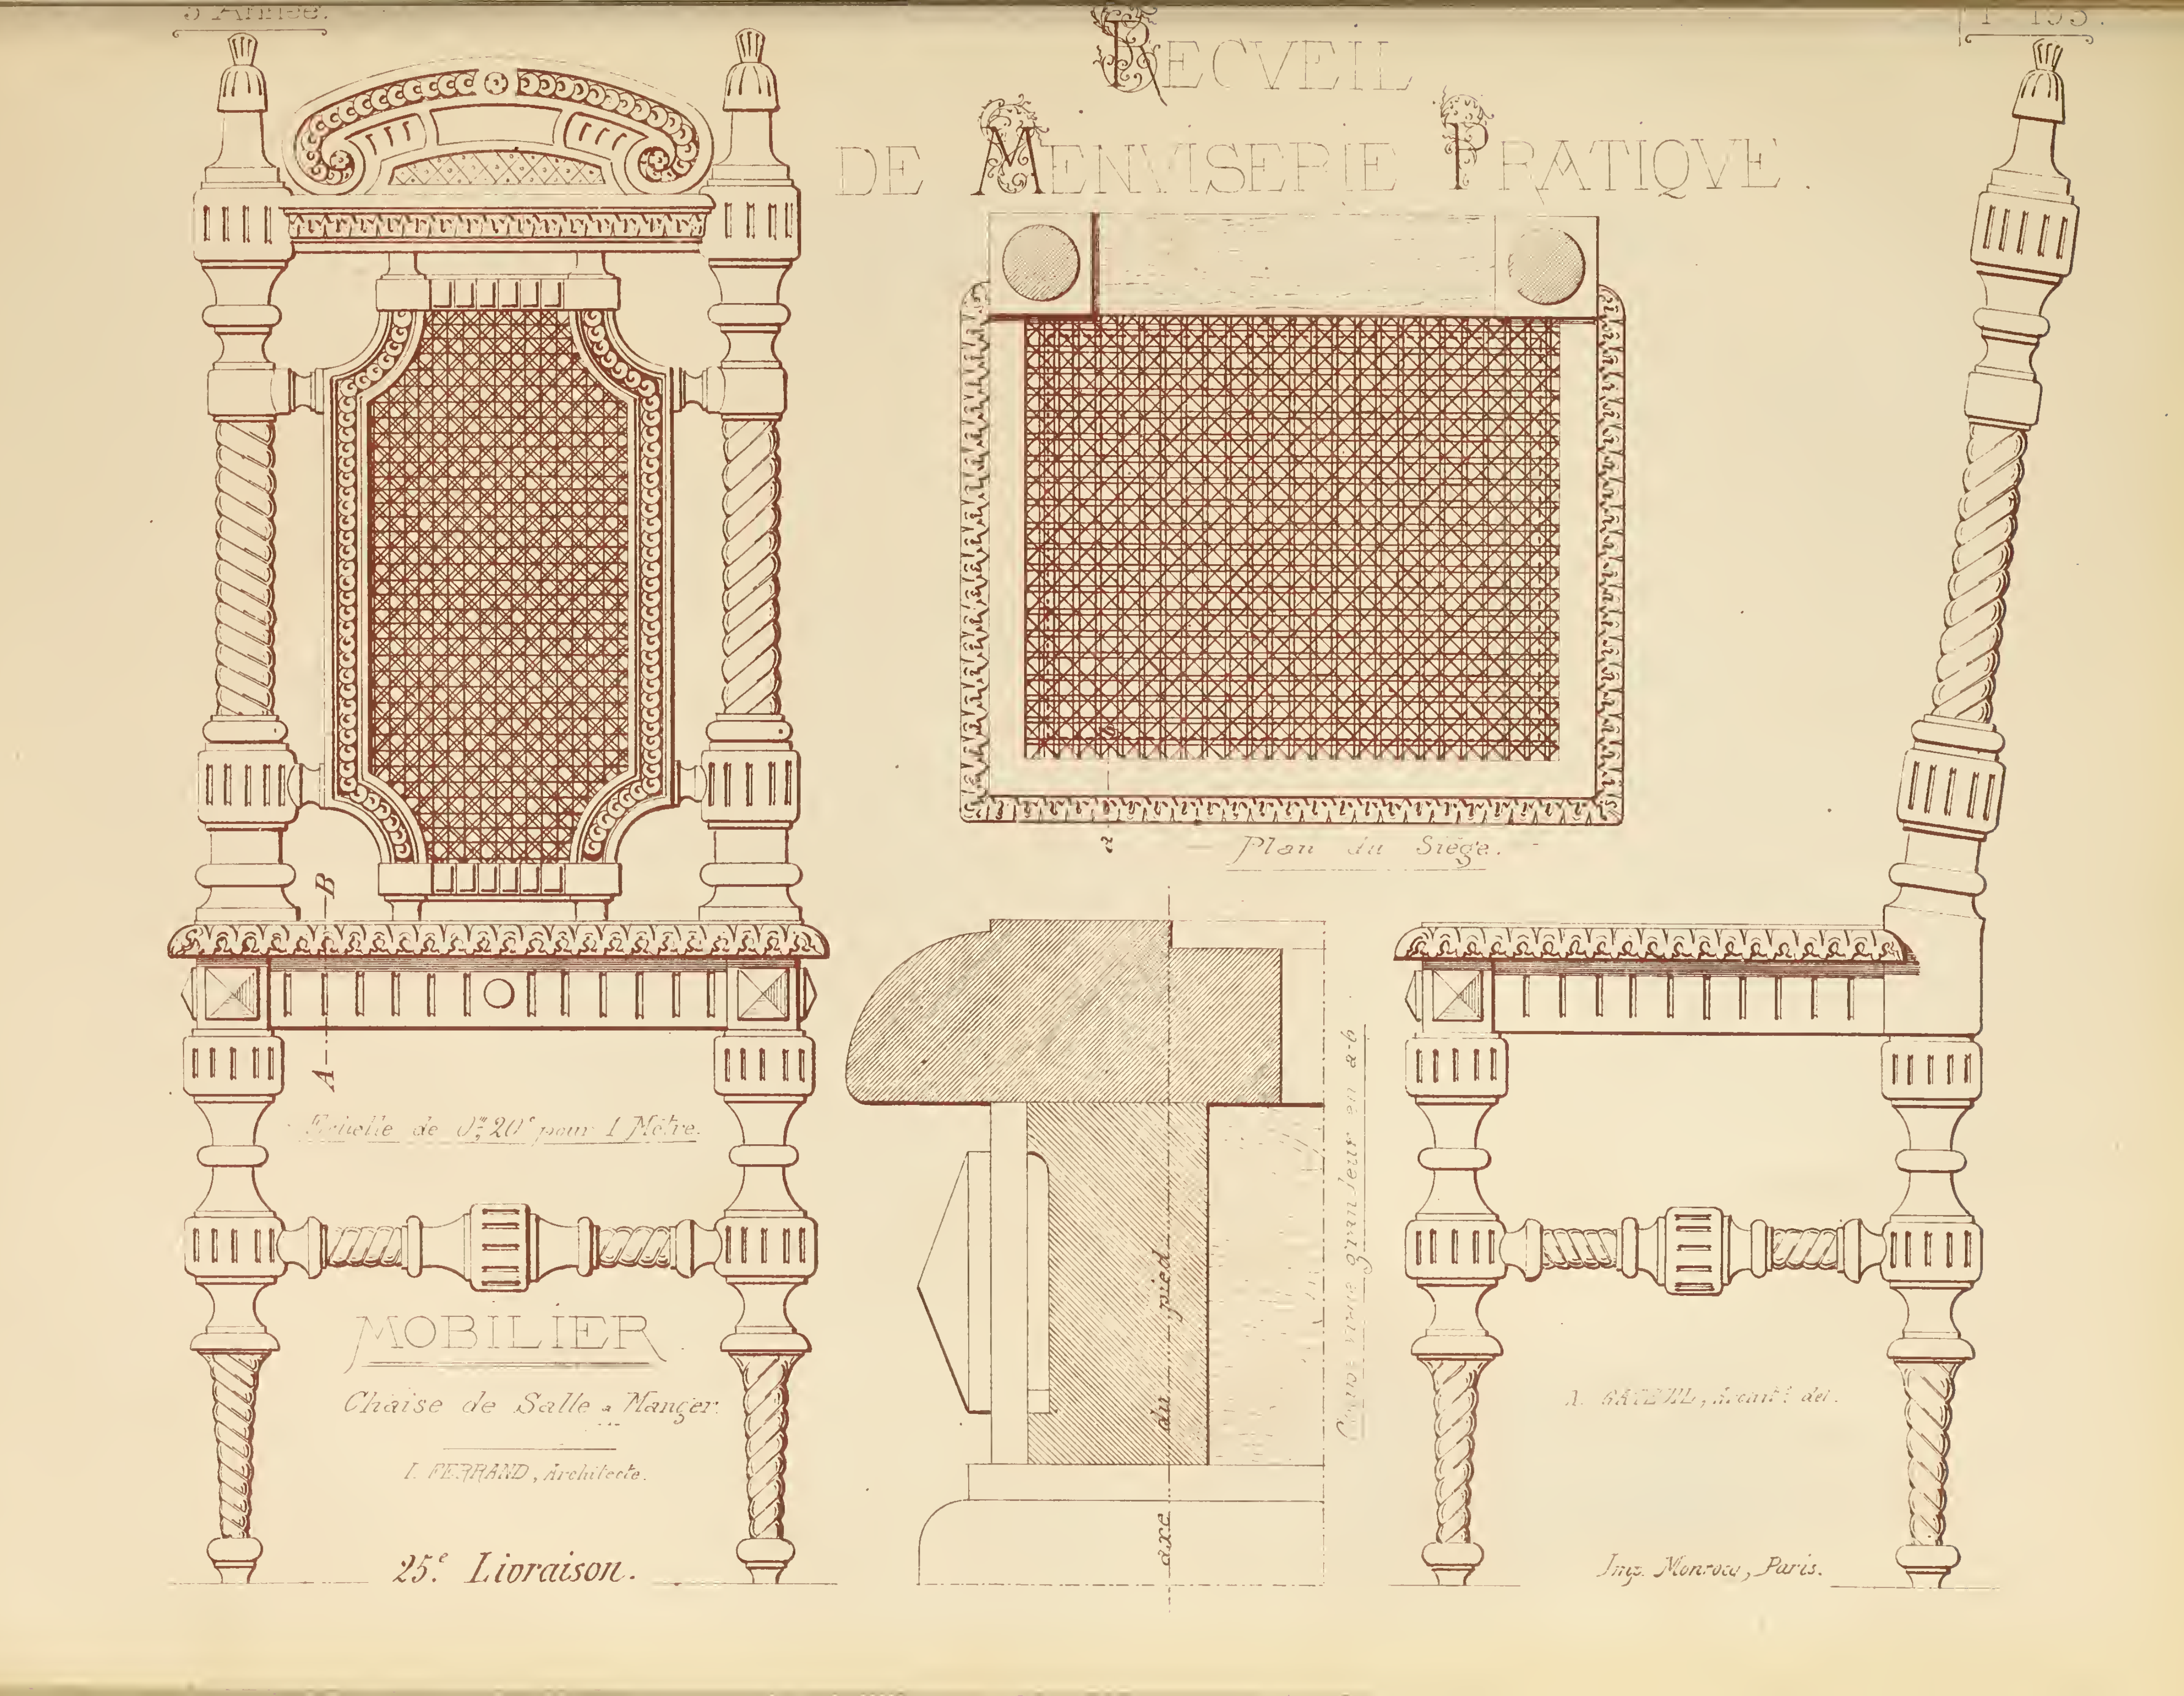

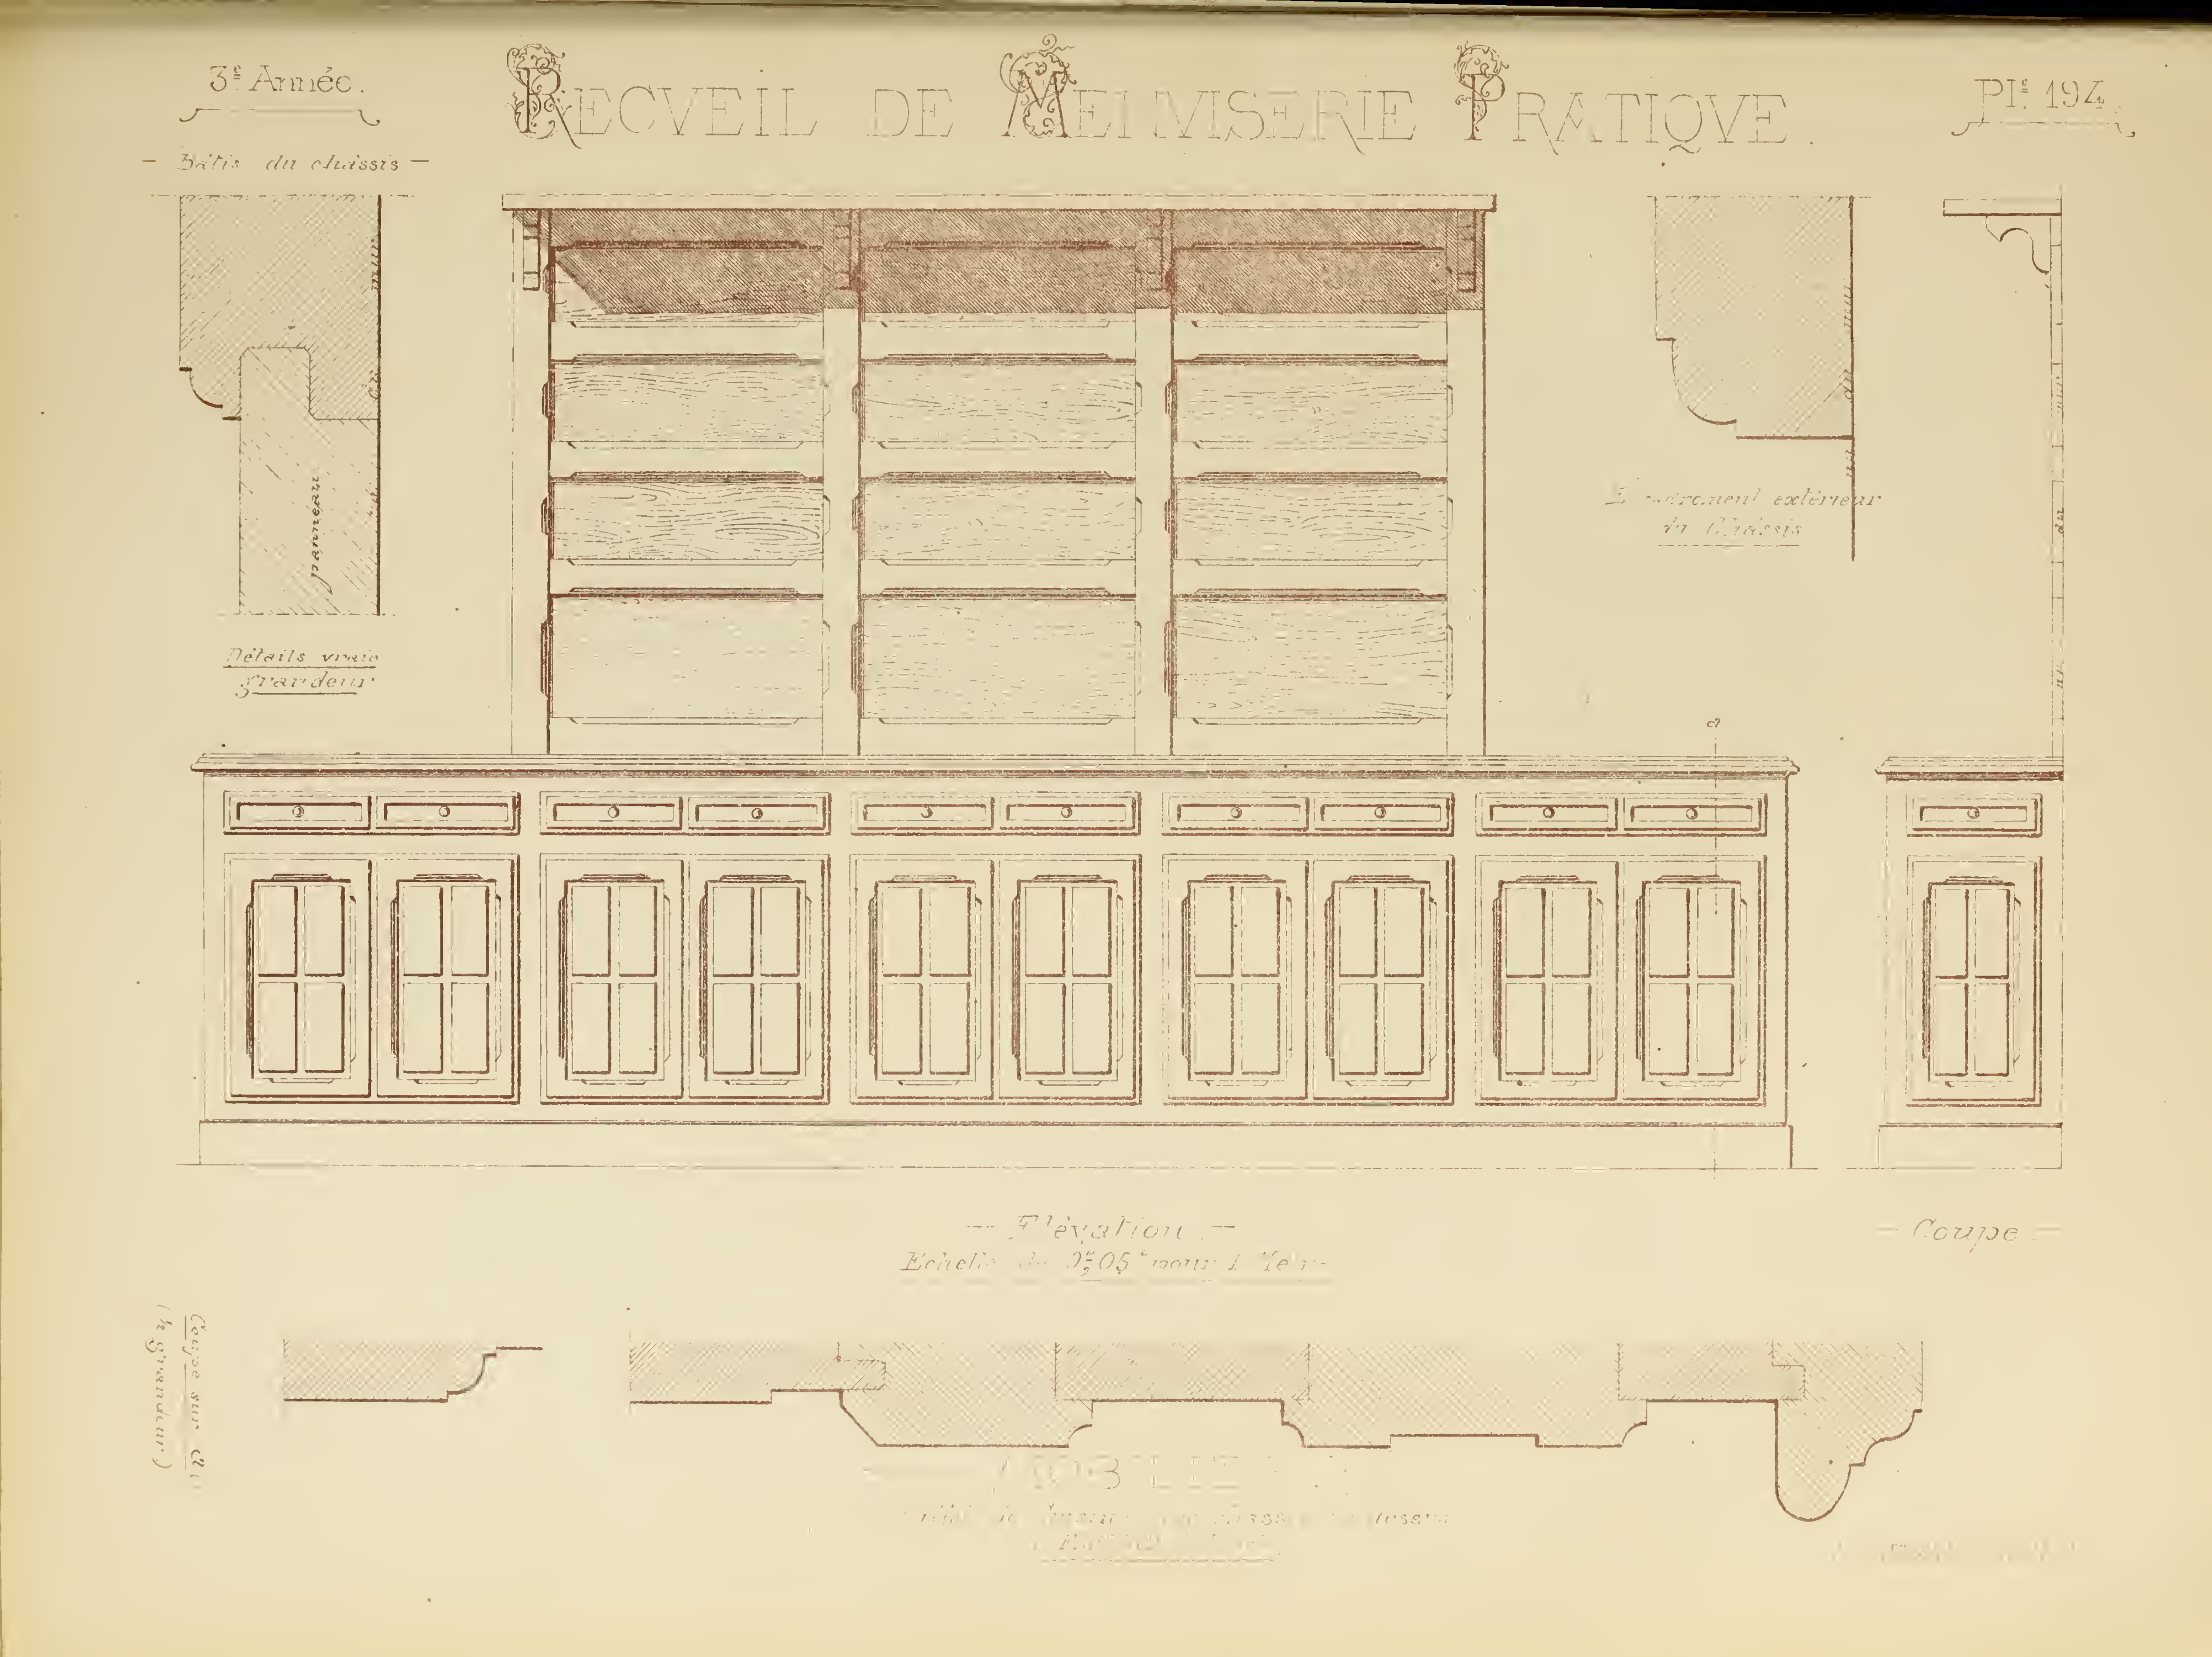
3e Année.
Recveil de Menuiserie Pratique.
Pl. 194.
— Bâtis du chassis —
panneau
Détails vraie grandeur
— Élévation —
— Coupe —
Coupe sur a
(½ grandeur)

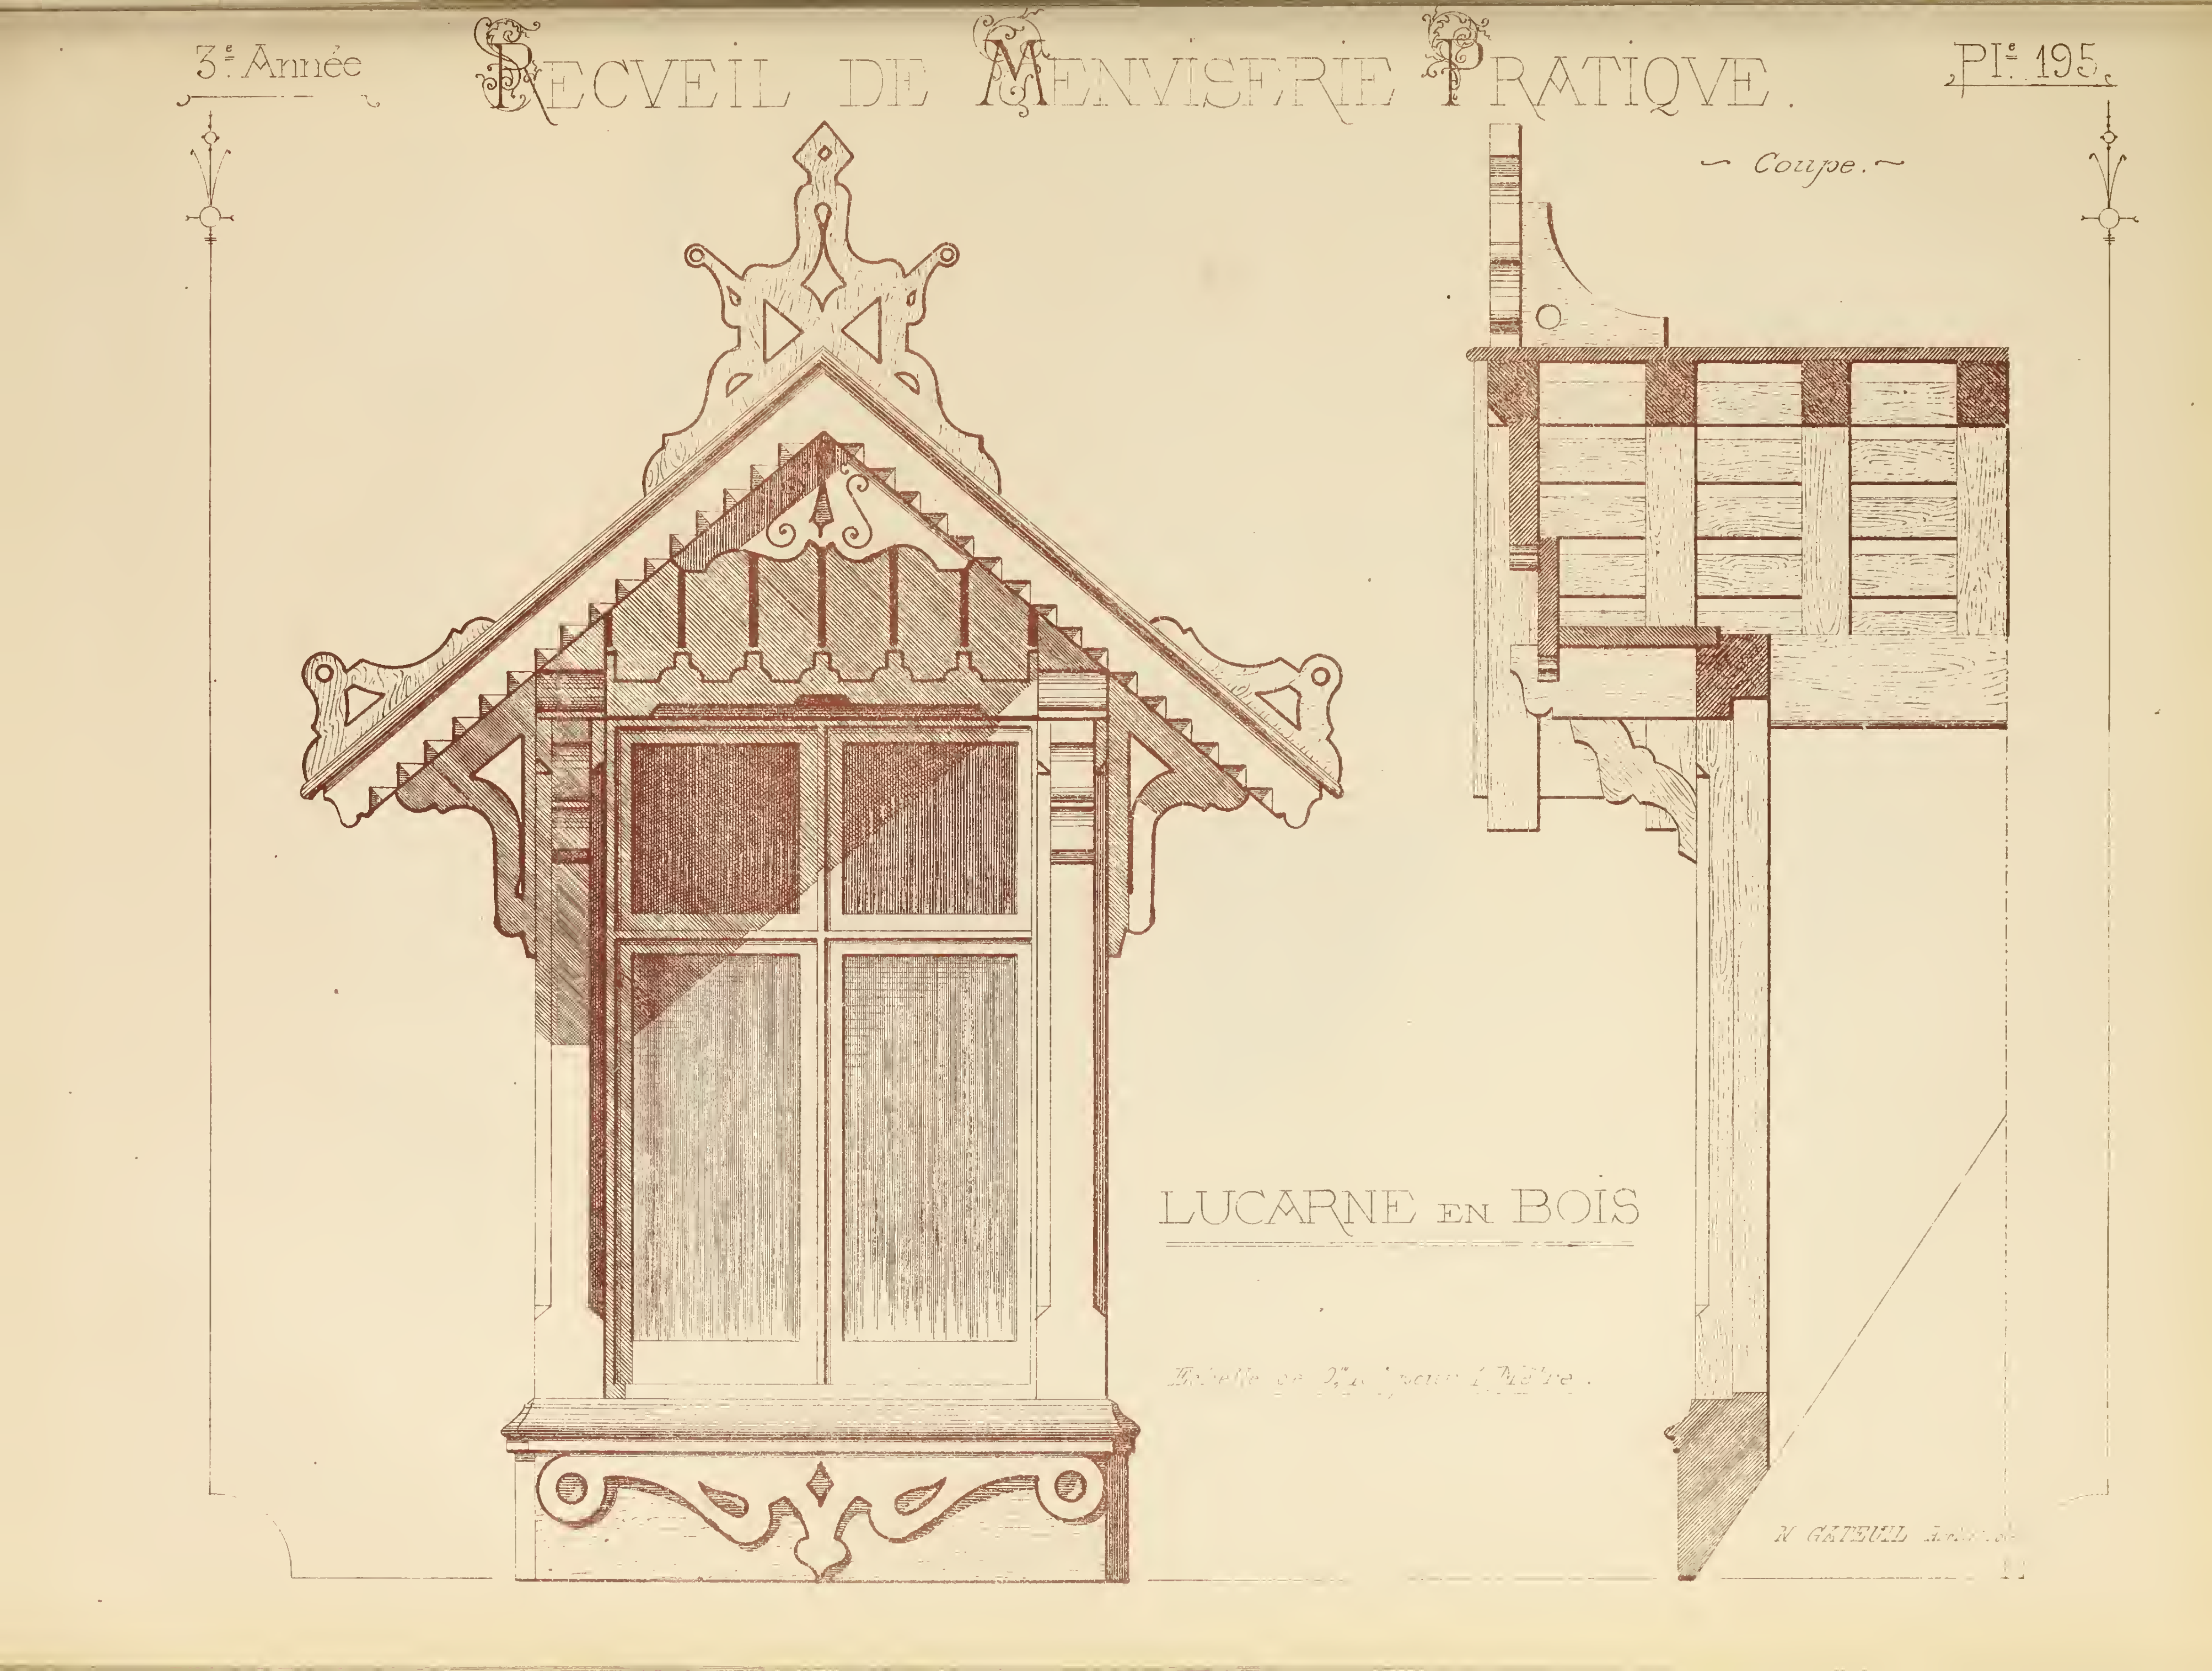
3e Année
RECUEIL DE MENUISERIE PRATIQUE.
Pl. 195.
Coupe.
LUCARNE EN BOIS
N GATEUIL

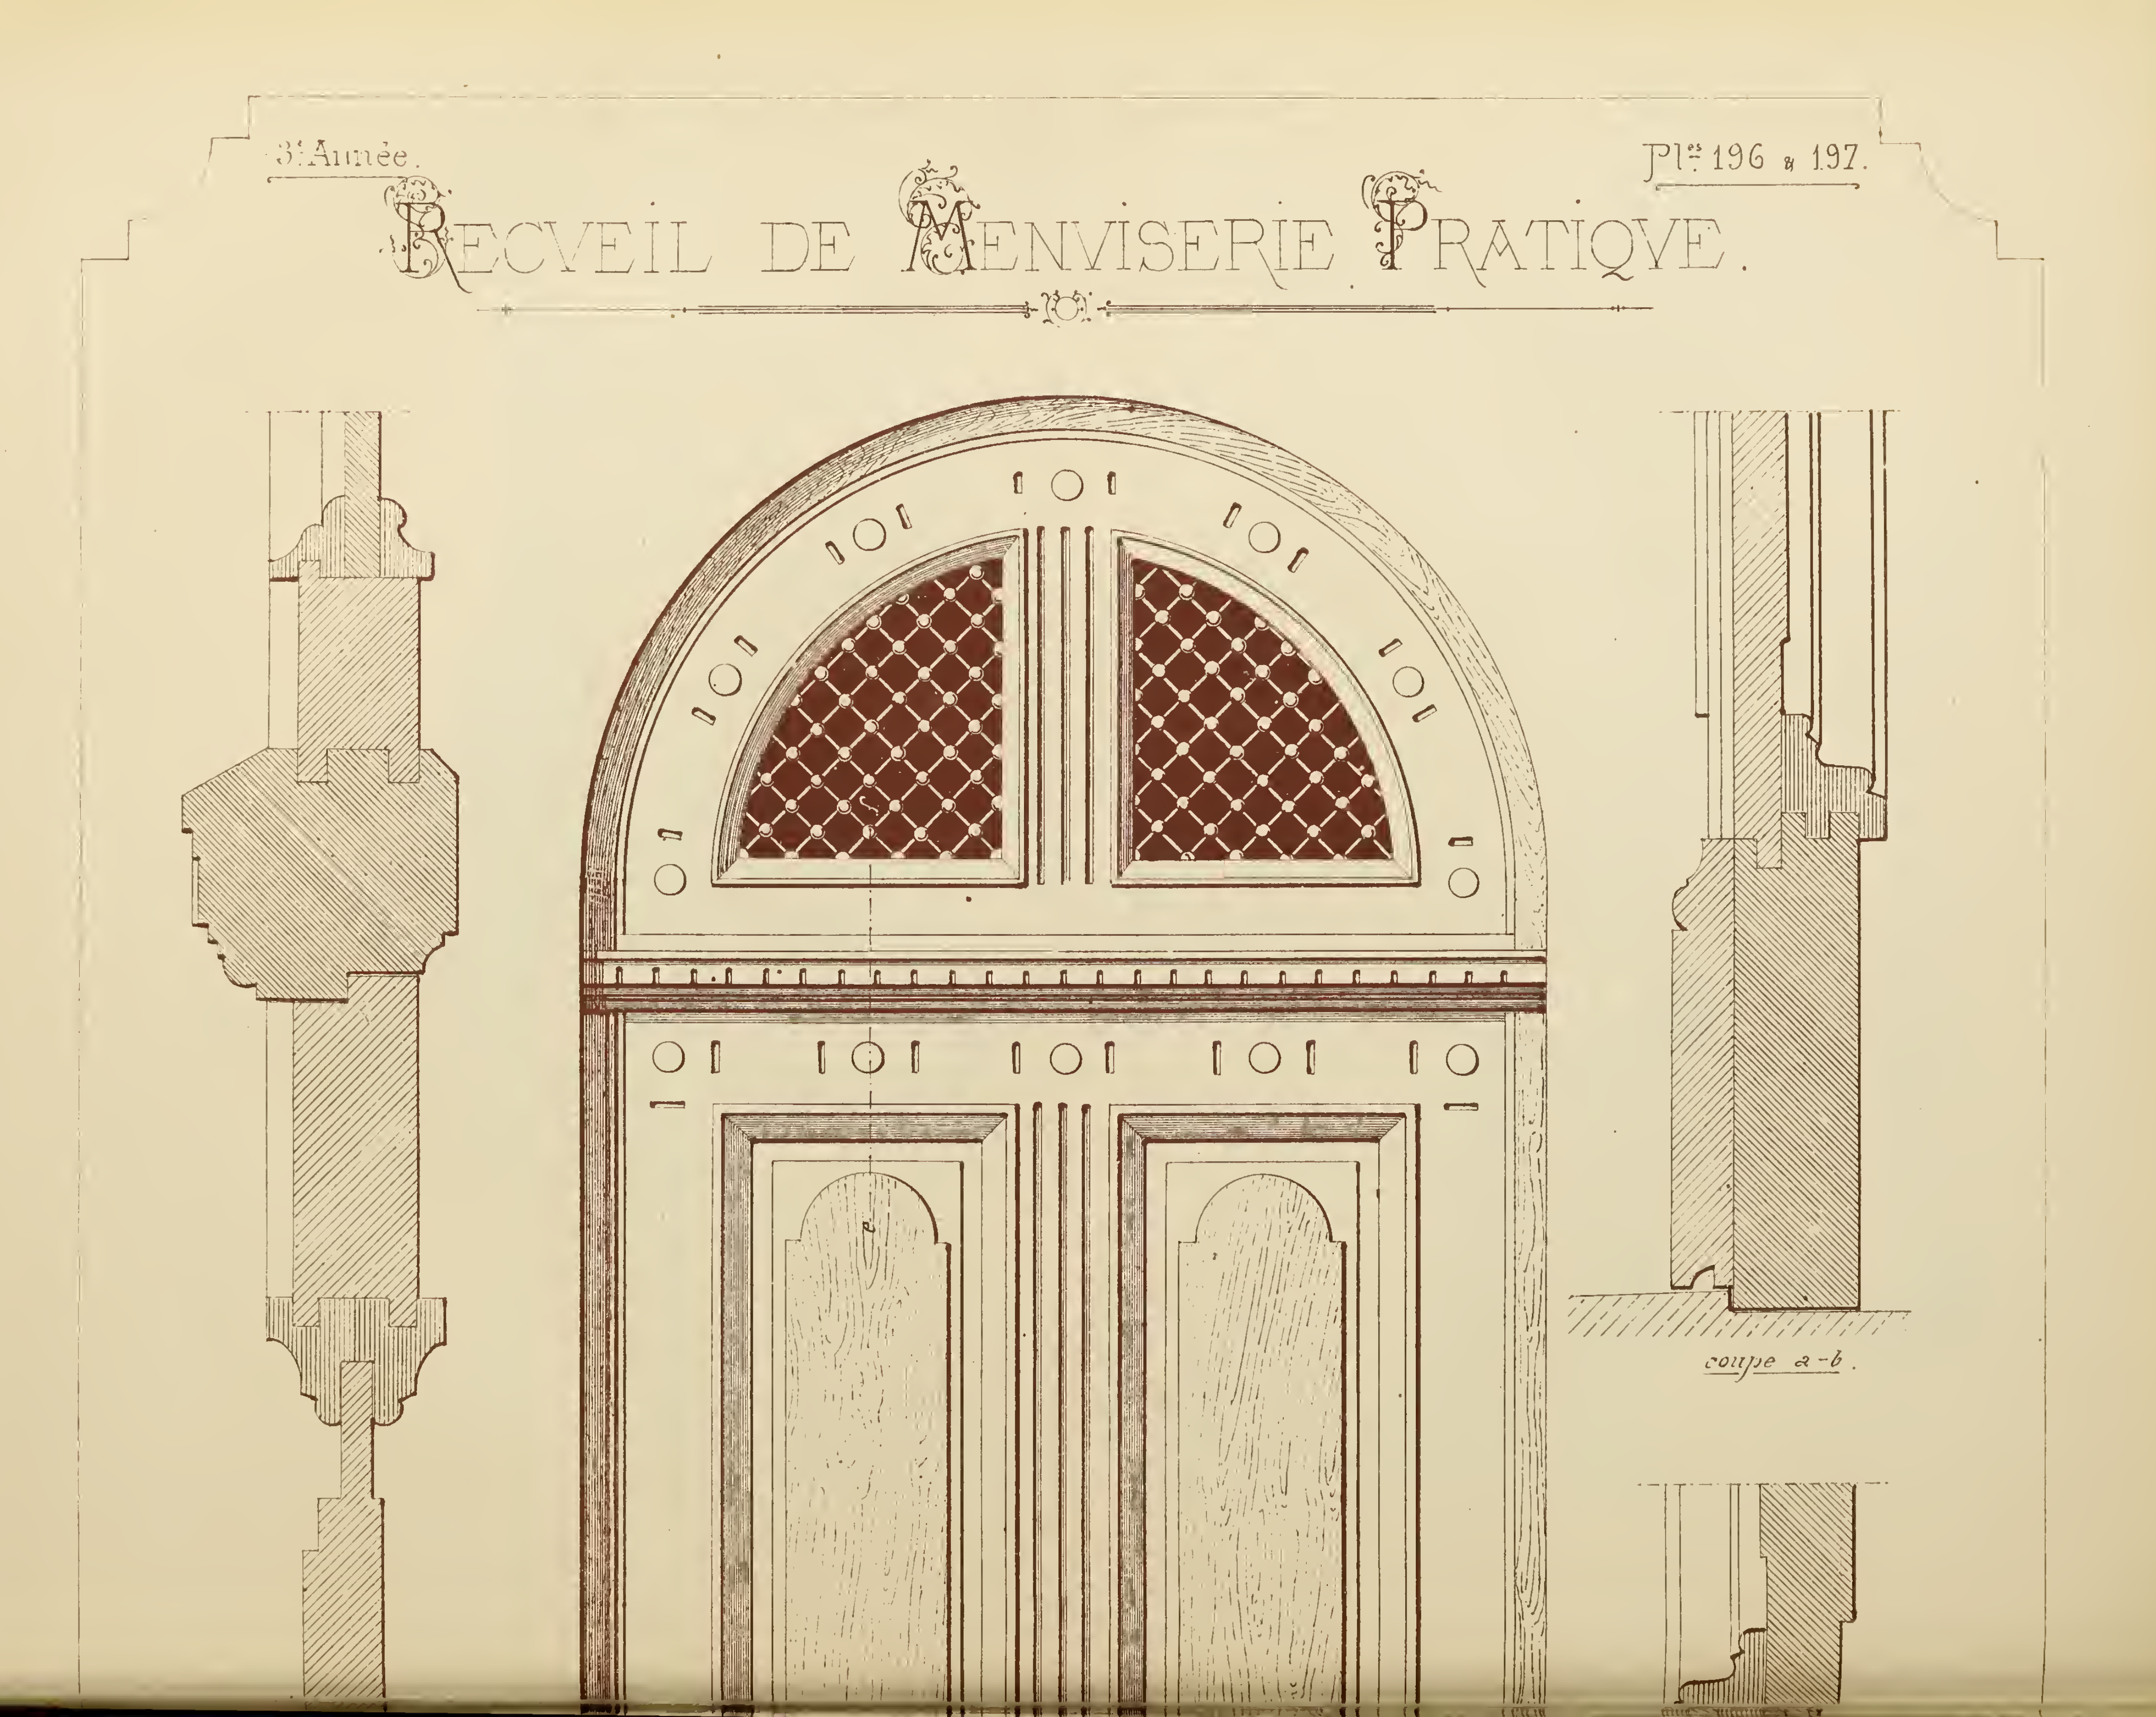
coupe a-b.

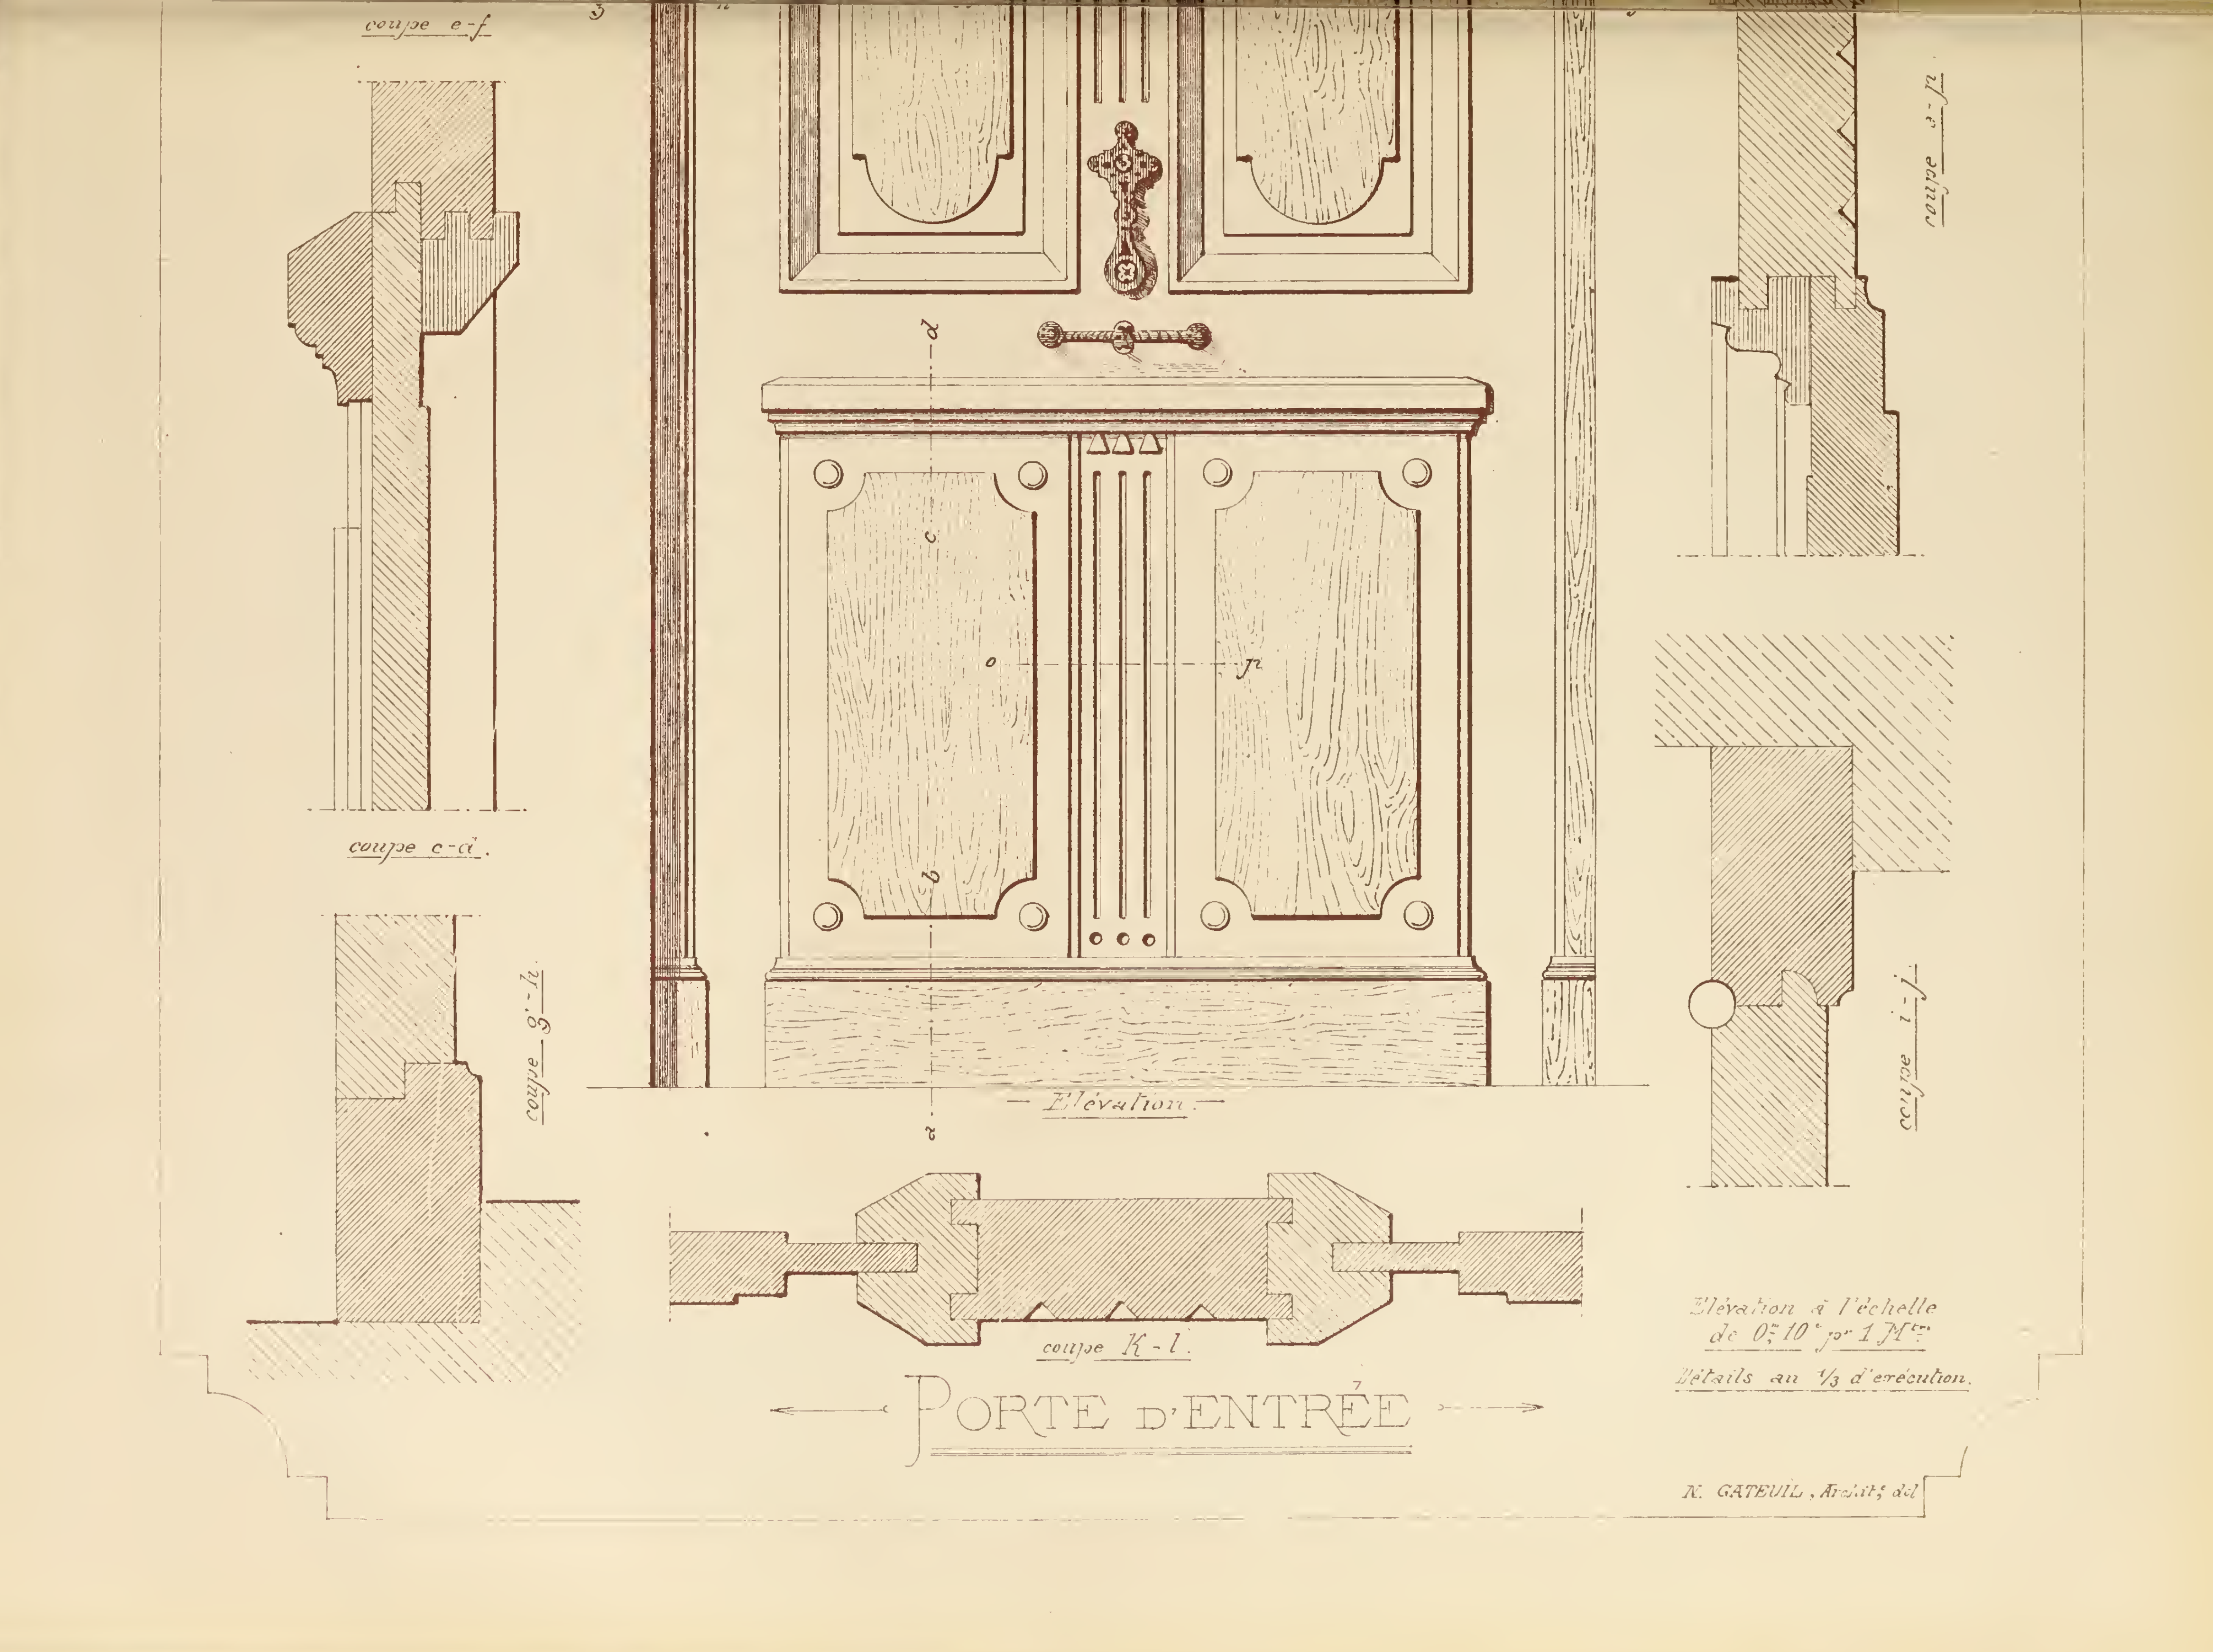
coupe e-f
coupe c-d.
coupe g-h.
coupe a-b
coupe i-j.
Élévation.
coupe K-l.
PORTE D'ENTRÉE
Élévation à l'échelle de 0m,10c pr 1 Mtre
Détails au 1/3 d'exécution.
N. GATEUIL, Archte, del


RECUEIL DE MENUISERIE PRATIQUE.
3e Année
Pl. 198.
MOBILIER D'EGLISE.
— Cadre pour chemin de Croix. —
Echelle de 0,20c pour 1 Mètre. -

Coupe s[illegible]

# MOBILIER D'ÉGLISE.

— Détails d'un c[illegible] pour chemin de Croix

I. FERRUD,
Architecte

— Détails demi grandeur. —

coupe sur b-c.

axe de la Porte-Barrière

coupe sur c-d

Élévation
Échelle de 0,05 p. 1 Mètre

— Détails au 1/3 d'exécution —


coupe sur a-c.

# PORTE-BARRIÈRE.

coupe sur b-a.

coupe sur a-b.

Imp. Monrocq, Paris.
M. GATE... Architecte

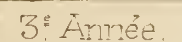


# RECVEIL DE MENVISERIE PRATIQVE.

C

A

D

( Élévation à l'échelle de 0m,015 pr 1 Mtre)

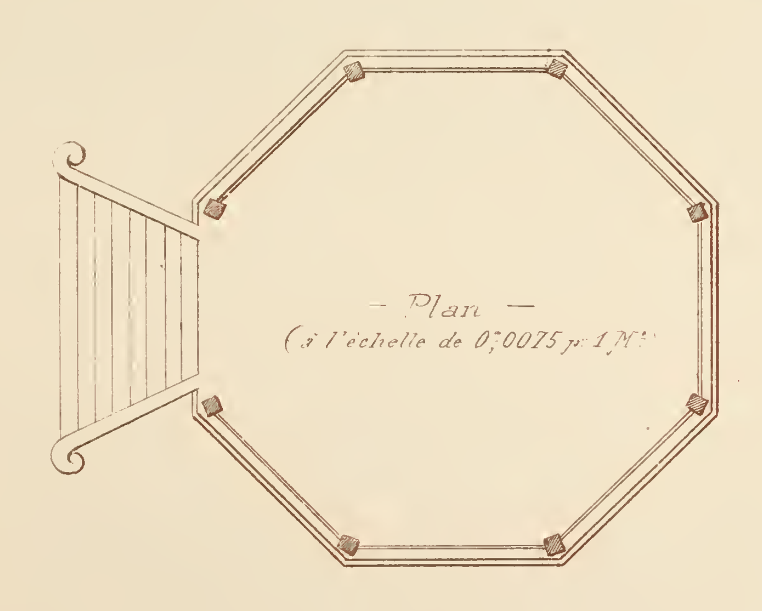



## PAVILLON DE MUSIQUE.

N. GATEUIL, Archite.




Imp. Monrocq, Paris.

# RECVEIL DE MENVISERIE PRATIQVE.

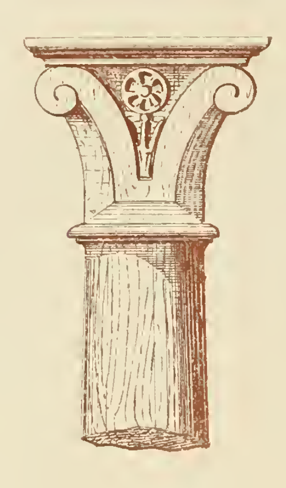



A


B

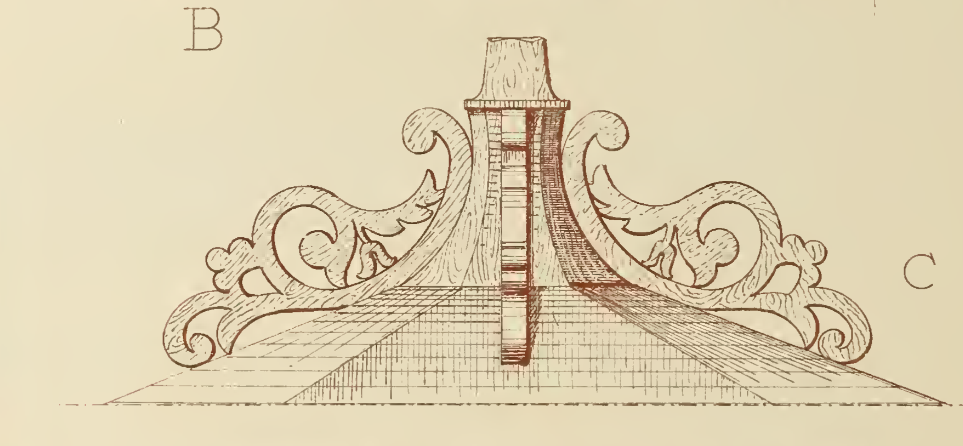
C


D

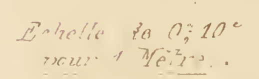

Echelle de 0,10 pour 1 Mètre.

## PAVILLON DE MUSIQUE.

N. GATEUIL, Archit. del.

# RECVEIL DE MENVISERIE PRATIQVE.



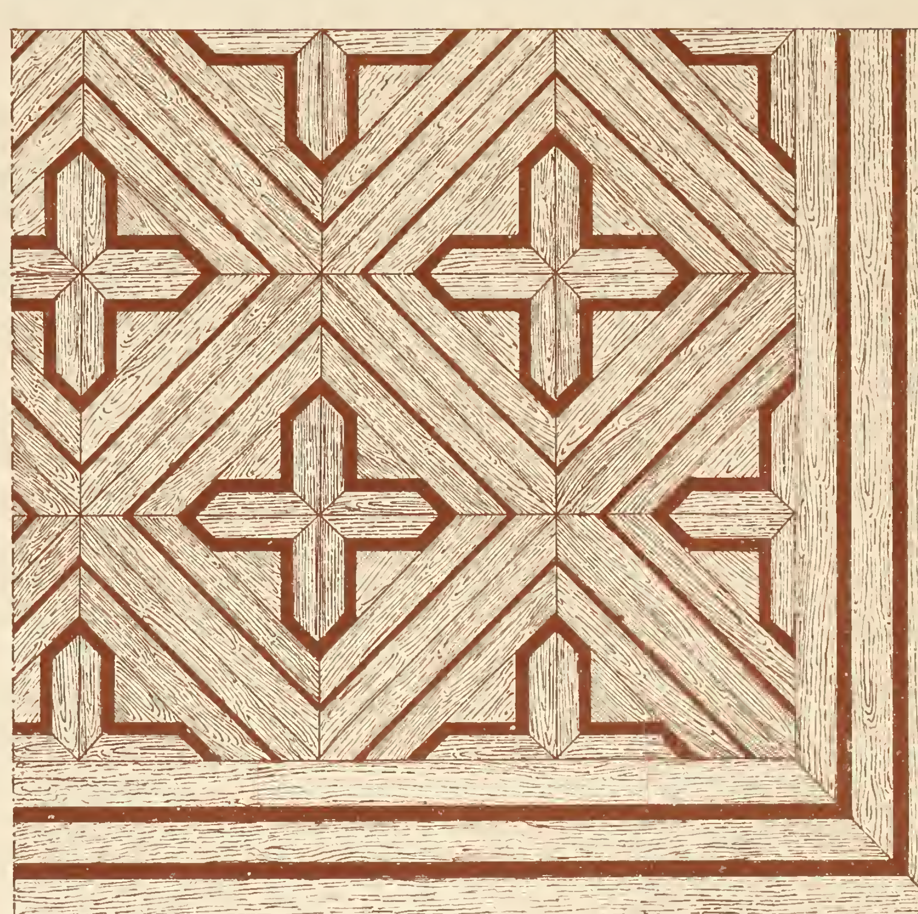

## MODÉLES DE PARQUETS.


(Chêne et bois noir)

Echelle de 0,10c pour 1 Mètre.

V. GATEUIL, Archte

## PORTE D'ENTREE



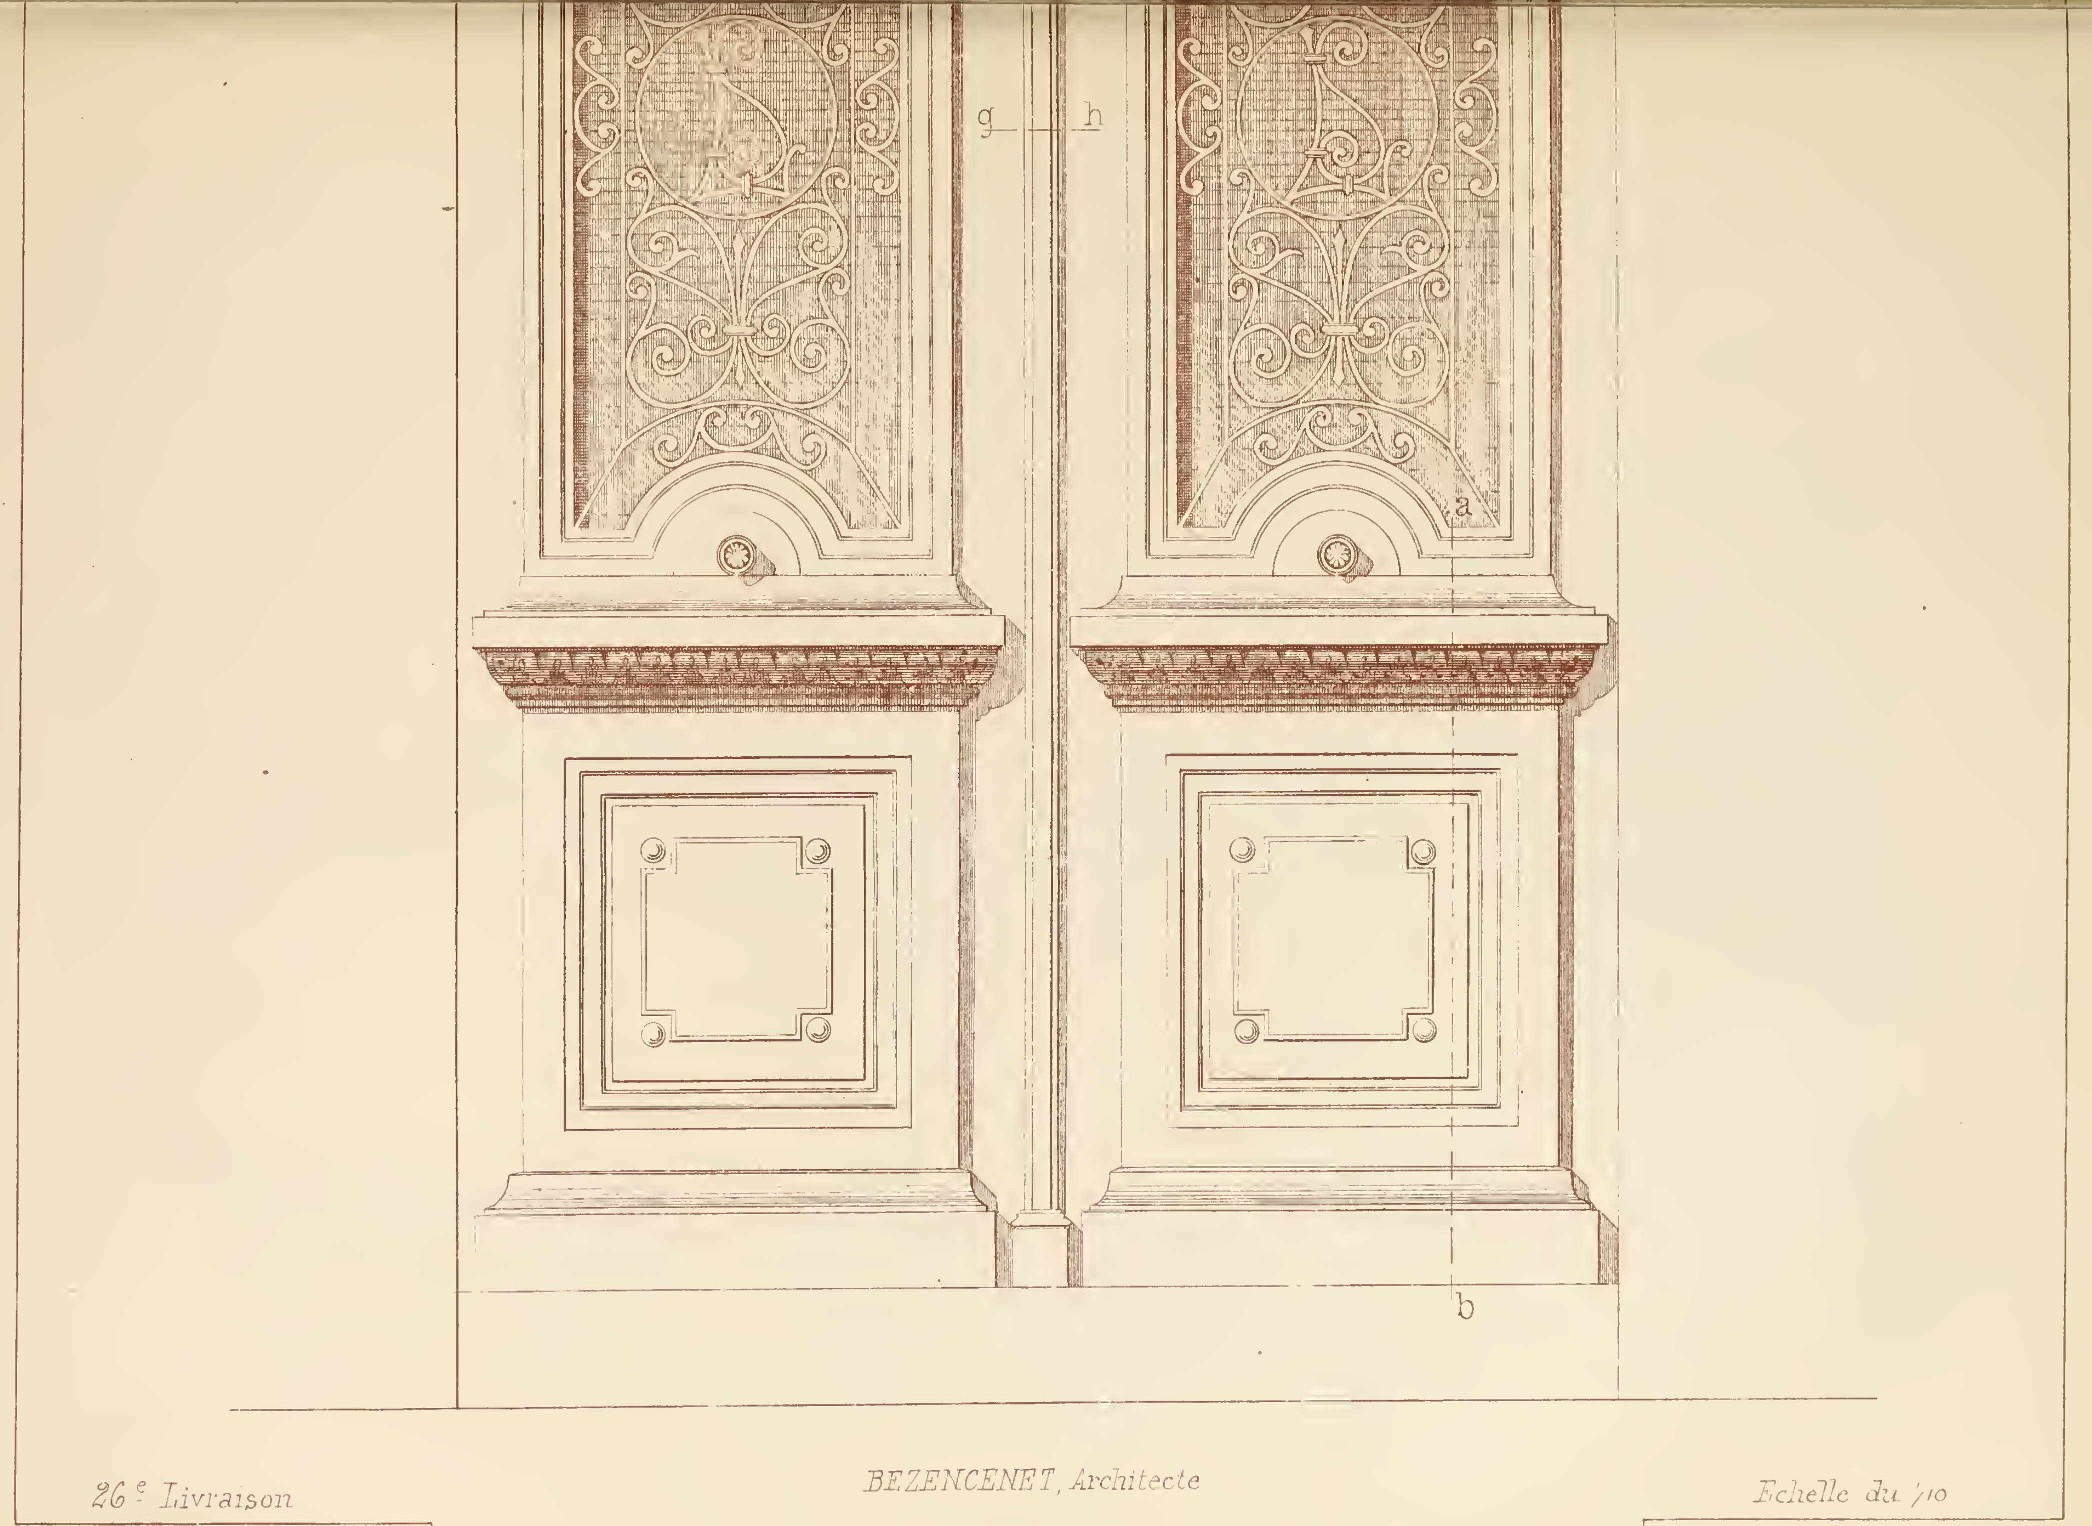


26e Livraison

BEZENCENET, Architecte


Echelle du 1/10

E. aut

N. Gateuil archit. del.

Imp. Monrocq, Paris


# RECVEIL DE MENVISERIE PRATIQVE.

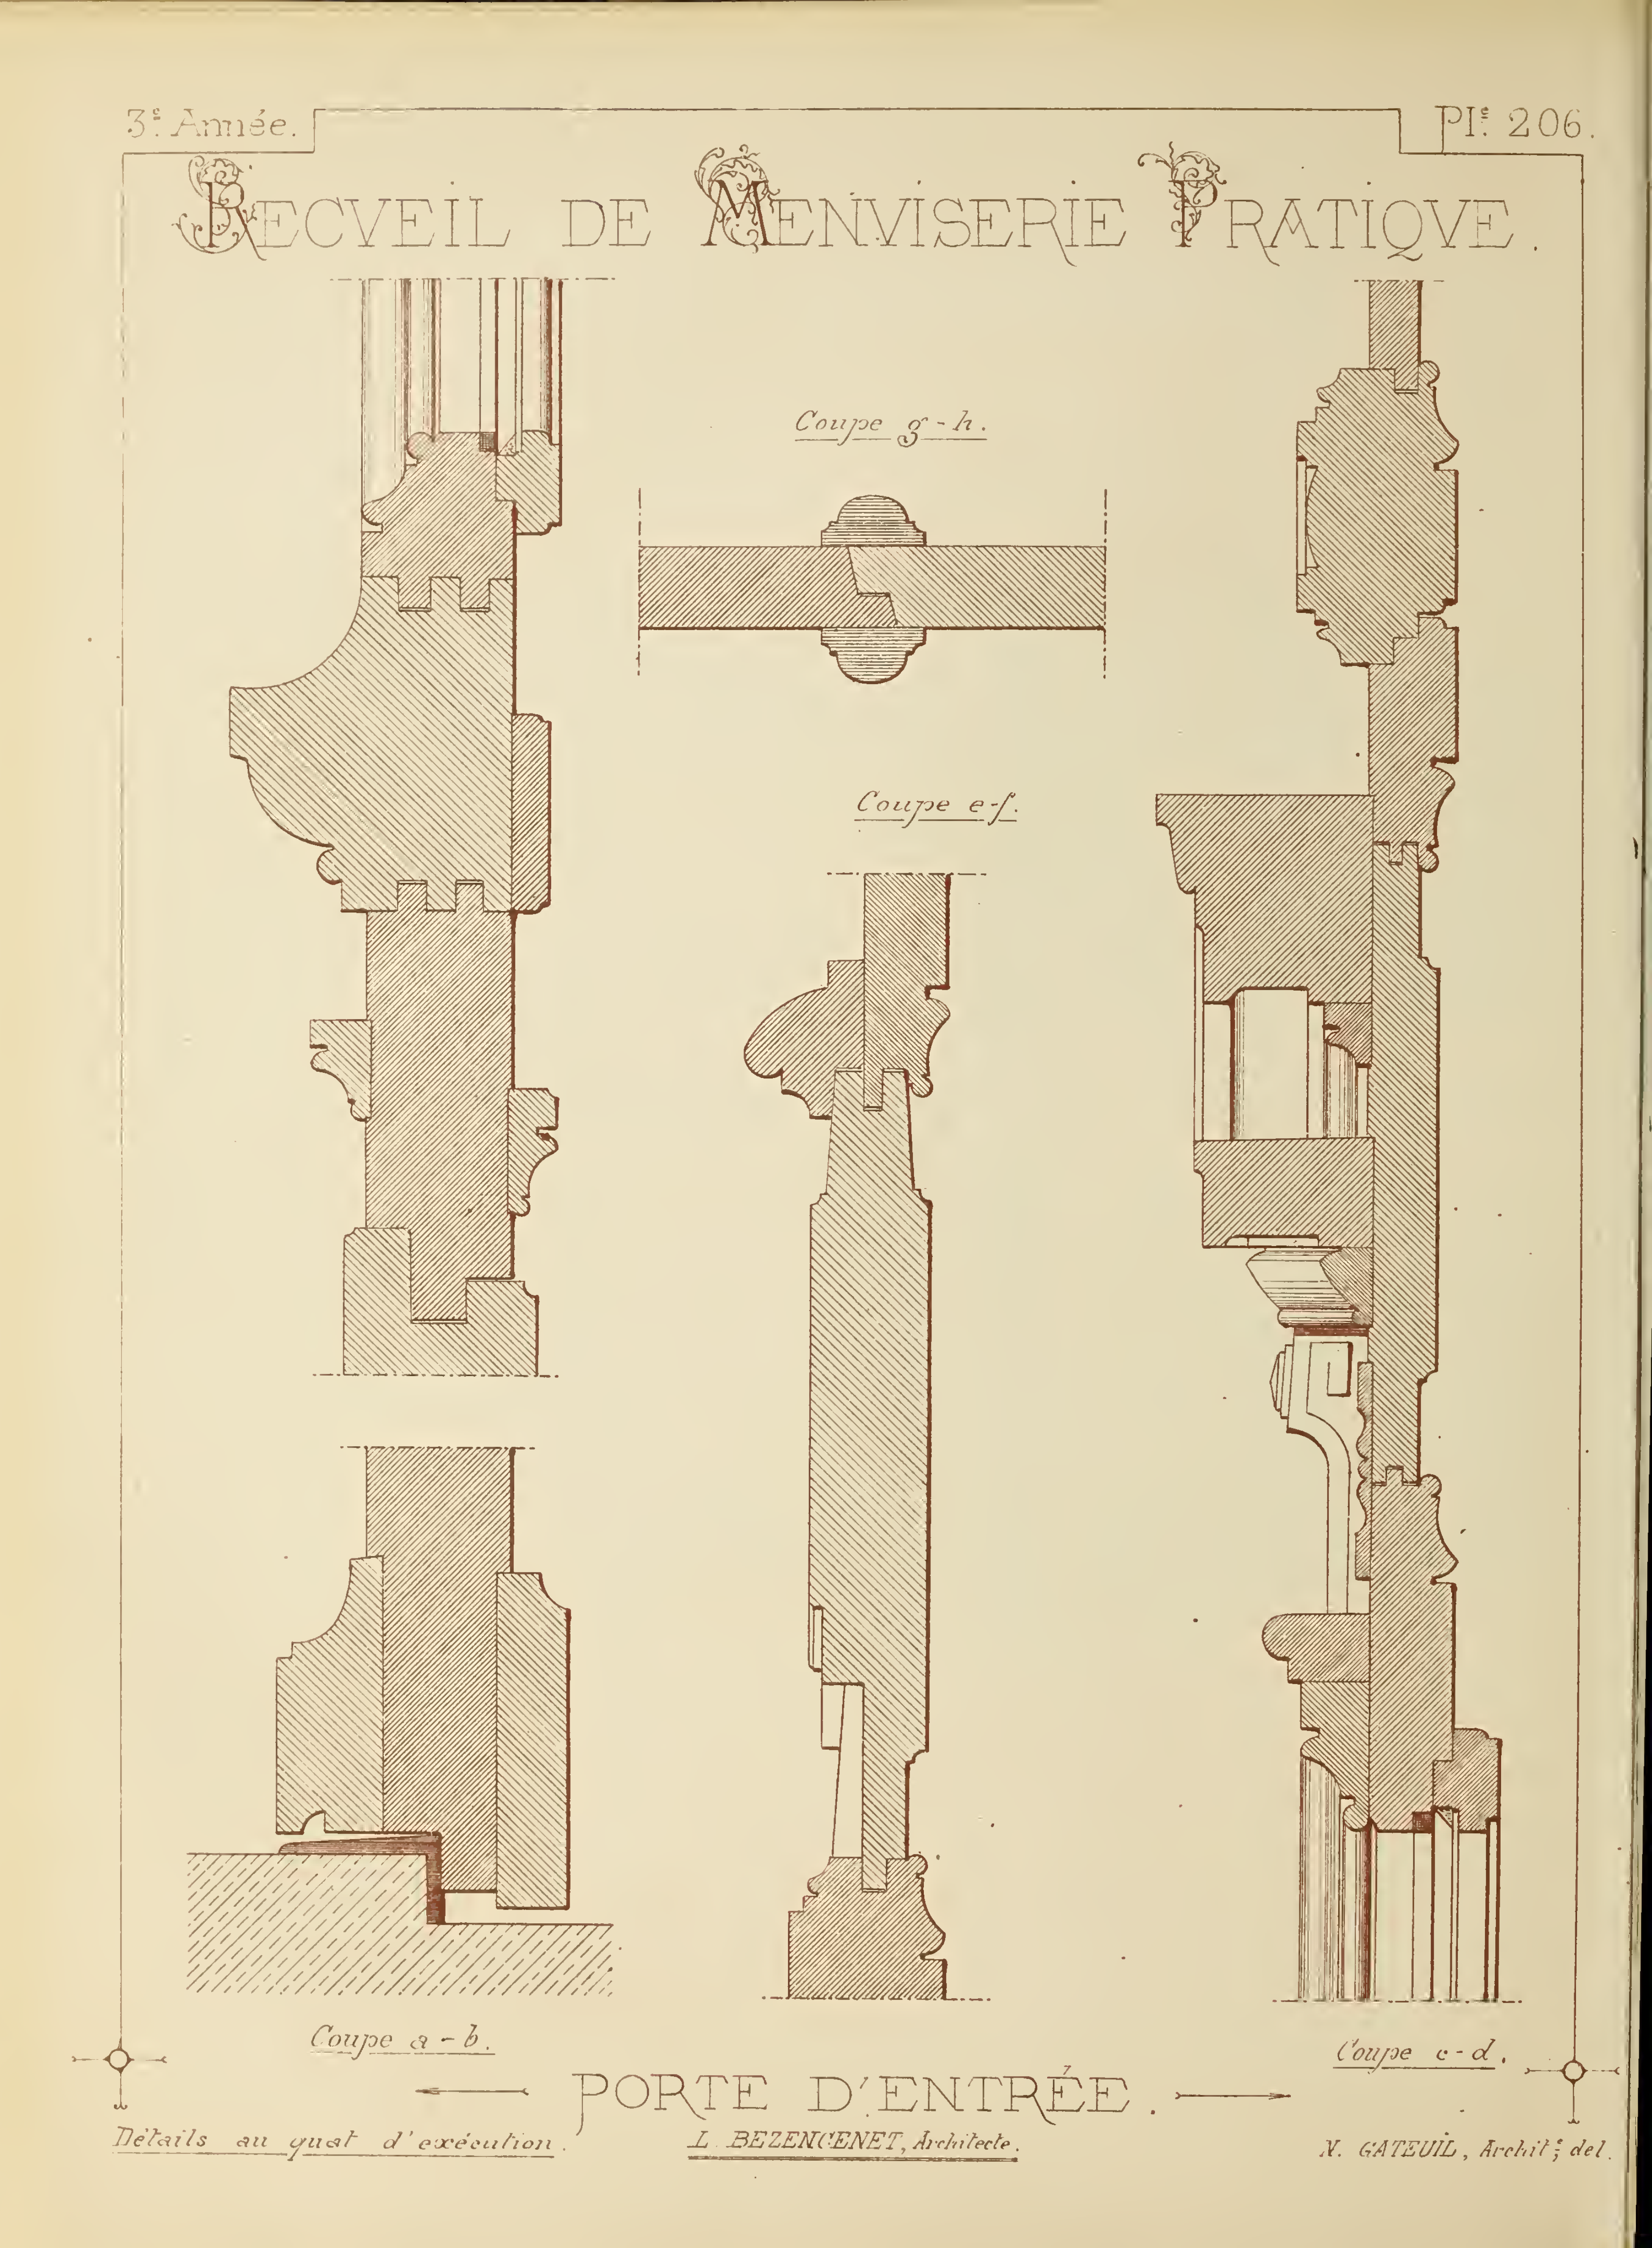


## PORTE D'ENTRÉE.

Détails au quart d'exécution. L. BEZENCENET, Architecte. N. GATEUIL, Archite. del.

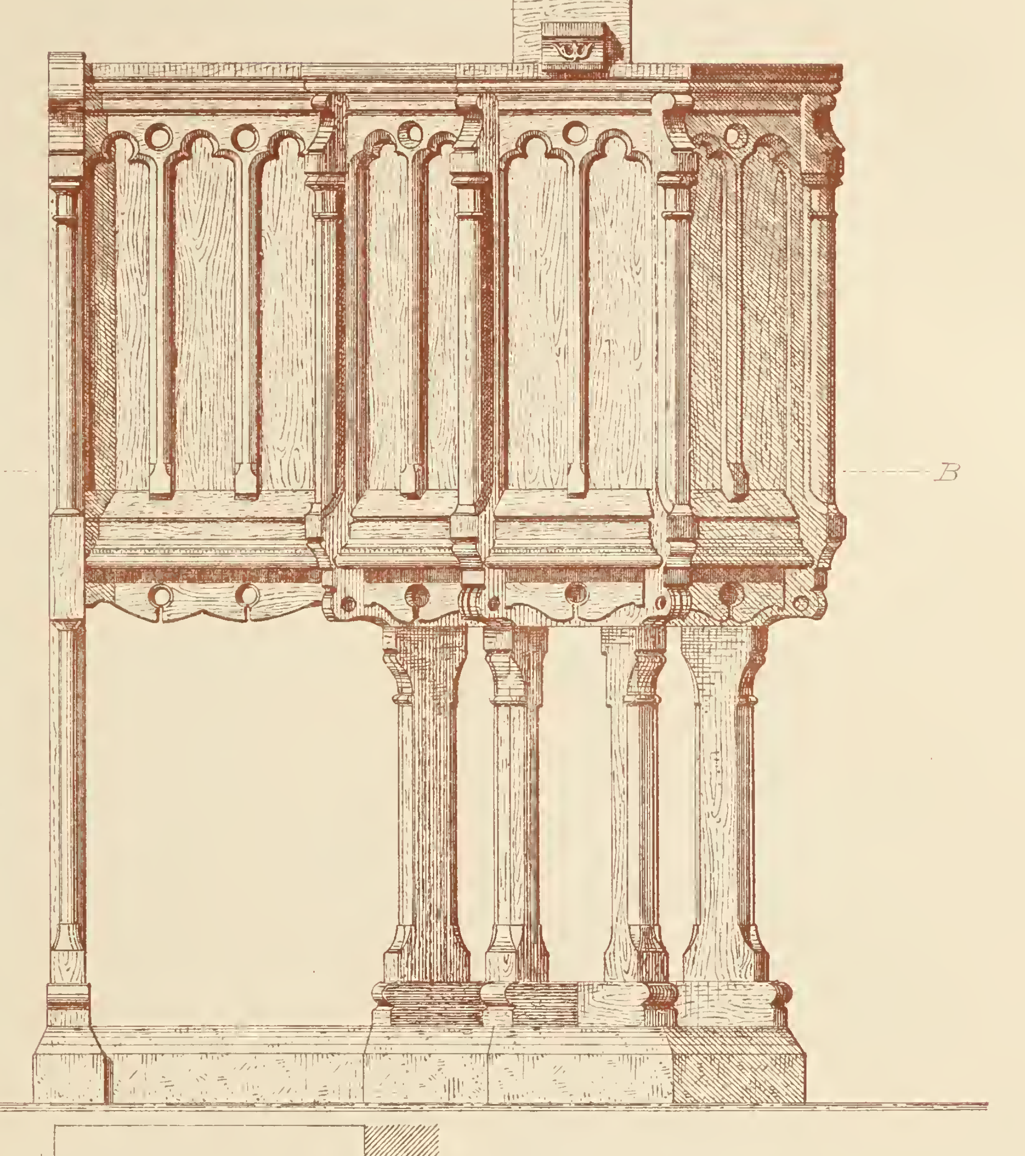


# Chaire à prêcher.


M. ZINDEL, Architecte.

— Plan —
Sur la ligne A–B.

Echelle de 0m,05c pour 1 Mètre

N. GATEUIL, Archte del.

# Recueil de Menuiserie Pratique.

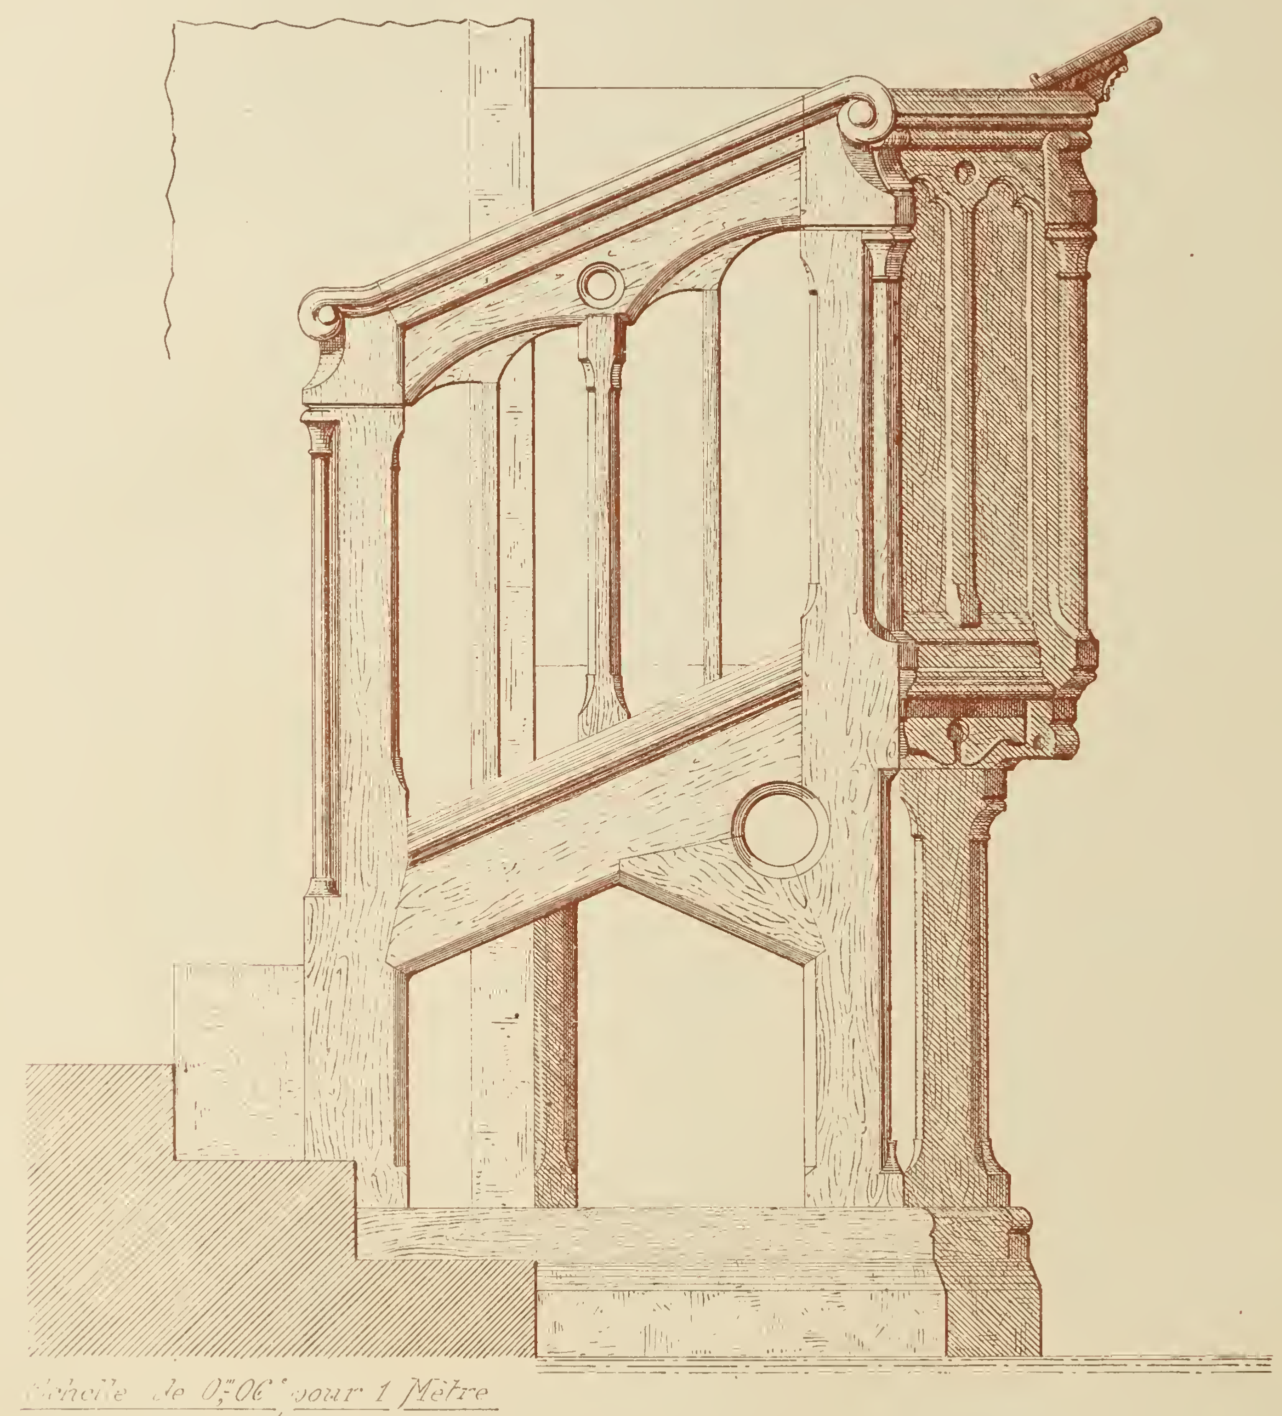



— Face sur l'Escalier. —

## Chaire à prêcher.

Mr ZINDEL, Architecte.

N. GATEUIL, Archit.e del.

Imp. Monrocq, Paris

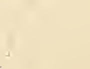





# FRAGMENT DE BOISERIE POUR SALLE À MANGER &c.

— Mr DARCY, Architecte —

Imp. Monrocq Paris

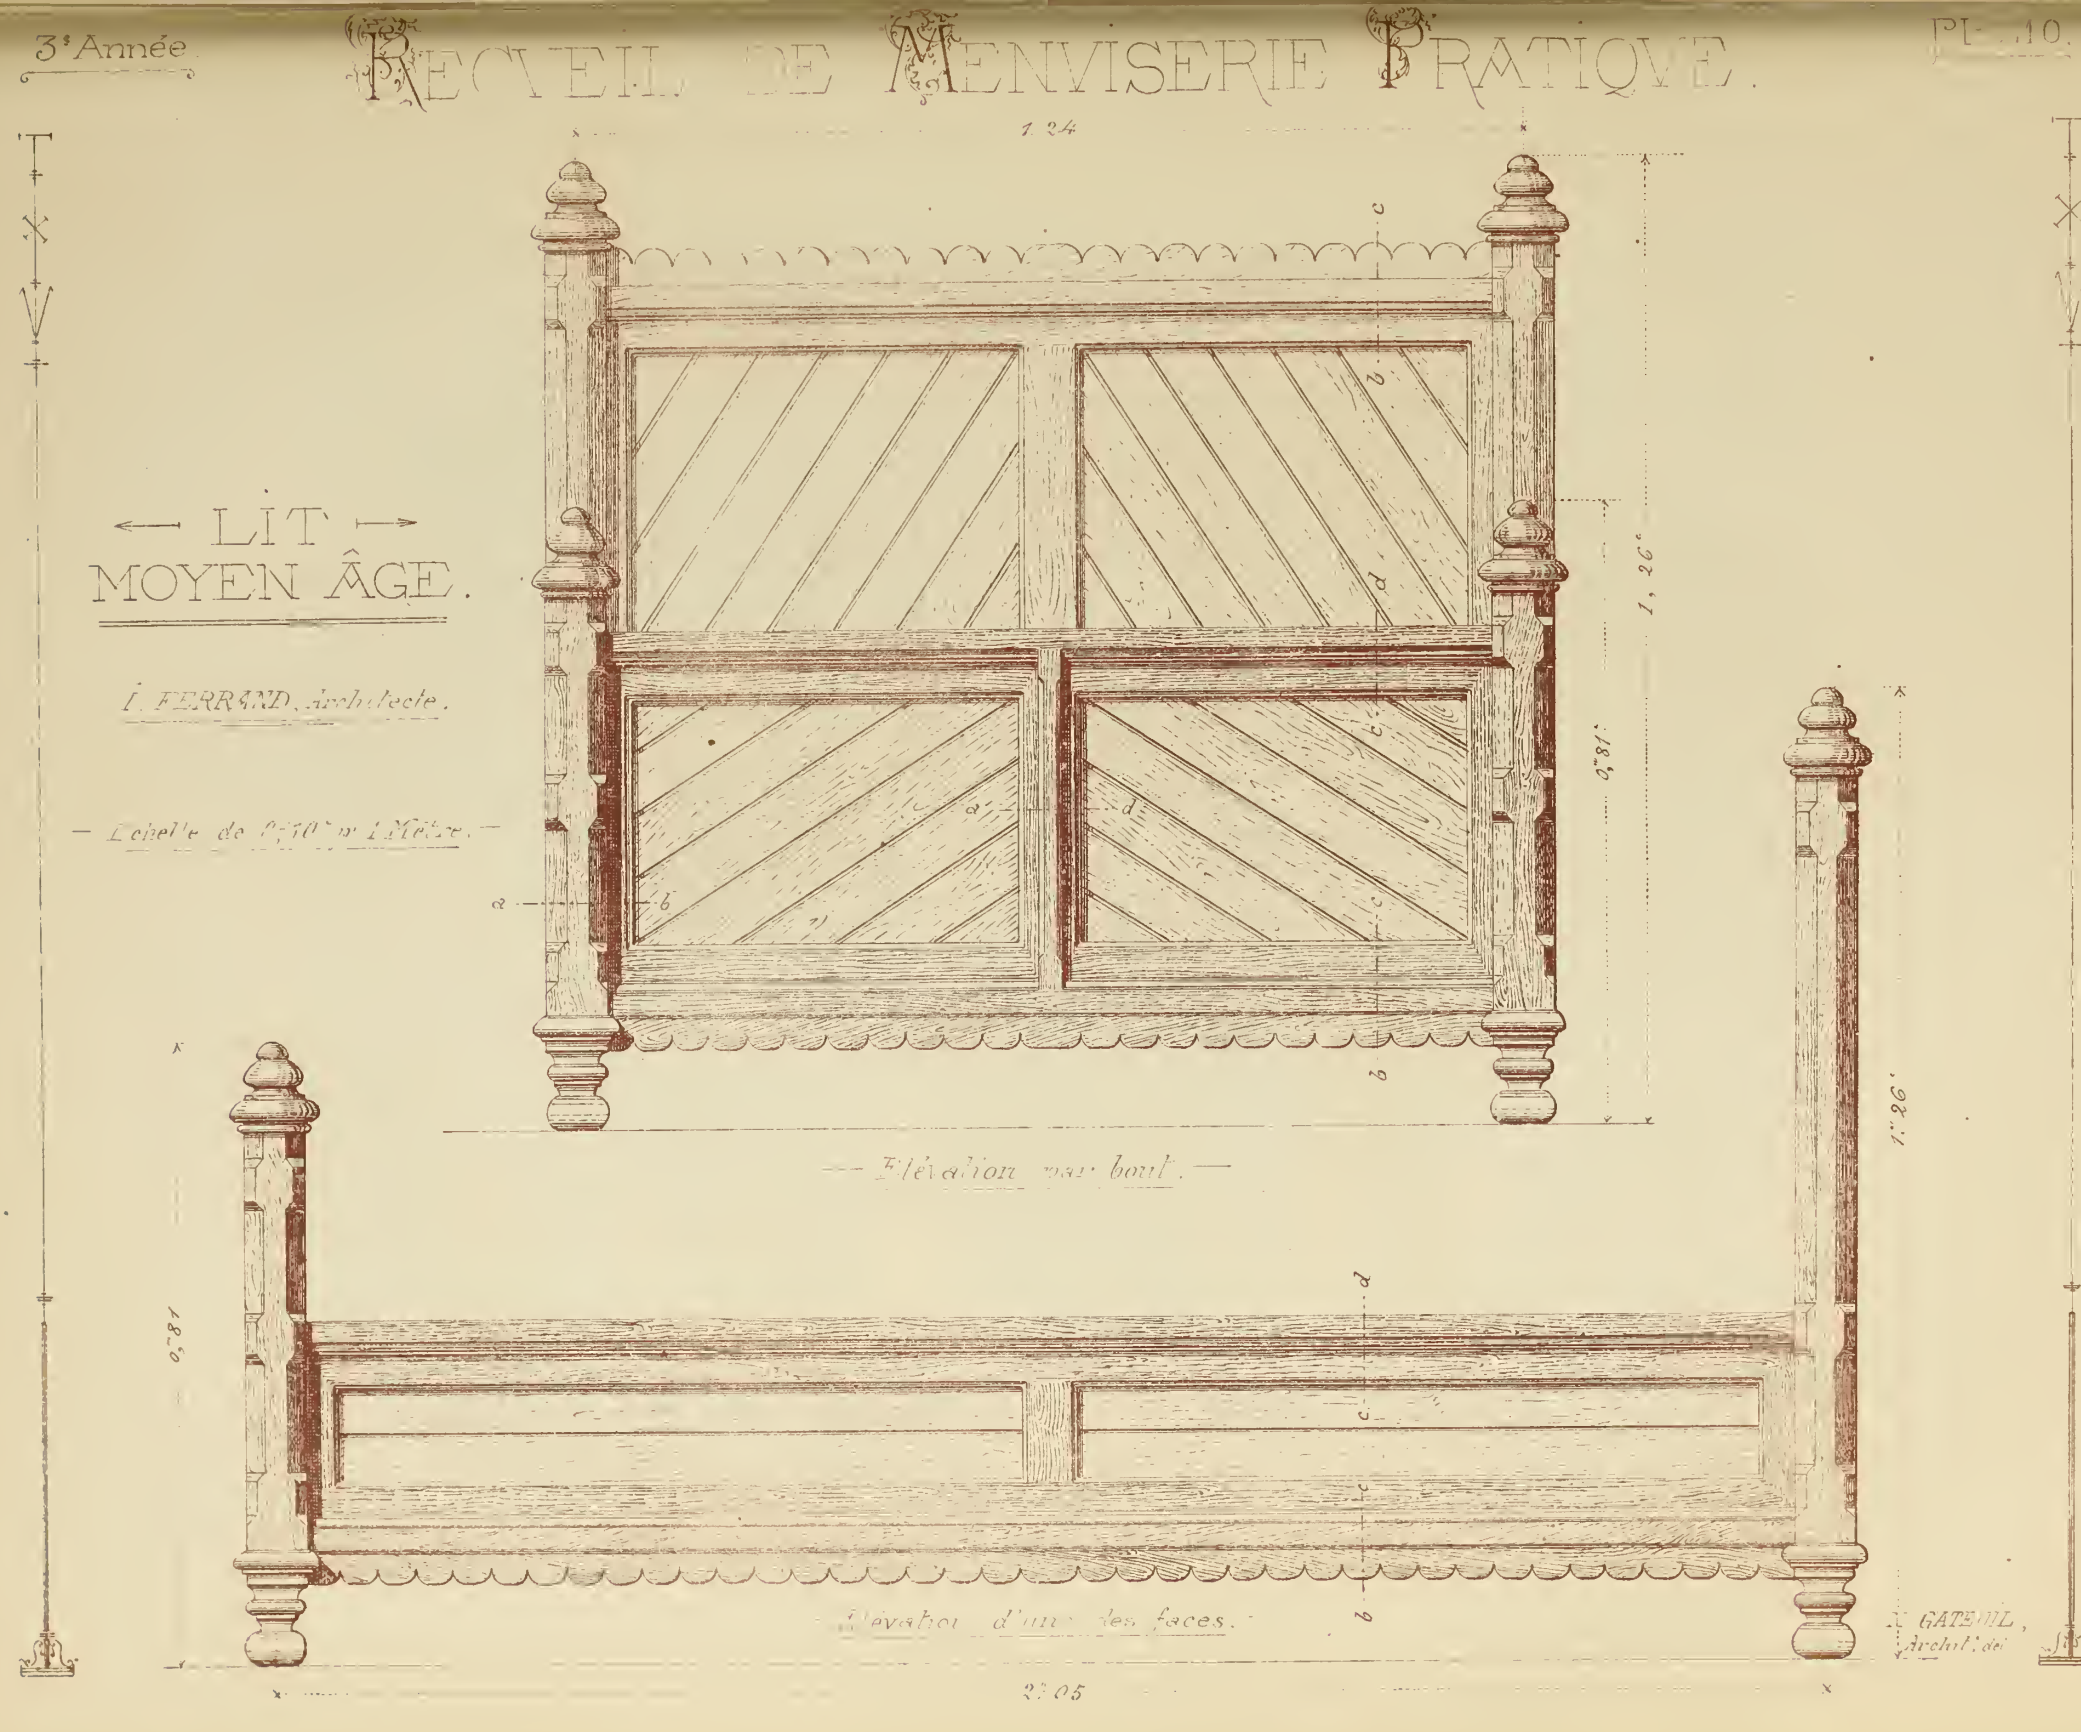


← LIT →
MOYEN ÂGE.
I. FERRAND, Architecte.
— Échelle de 0,10 c p. 1 Mètre. —
1,24
1,26
0,81
— Élévation par bout. —
Élévation d'une des faces.
0,81
1,26
2,05
X. GATEUIL, Archit. del.

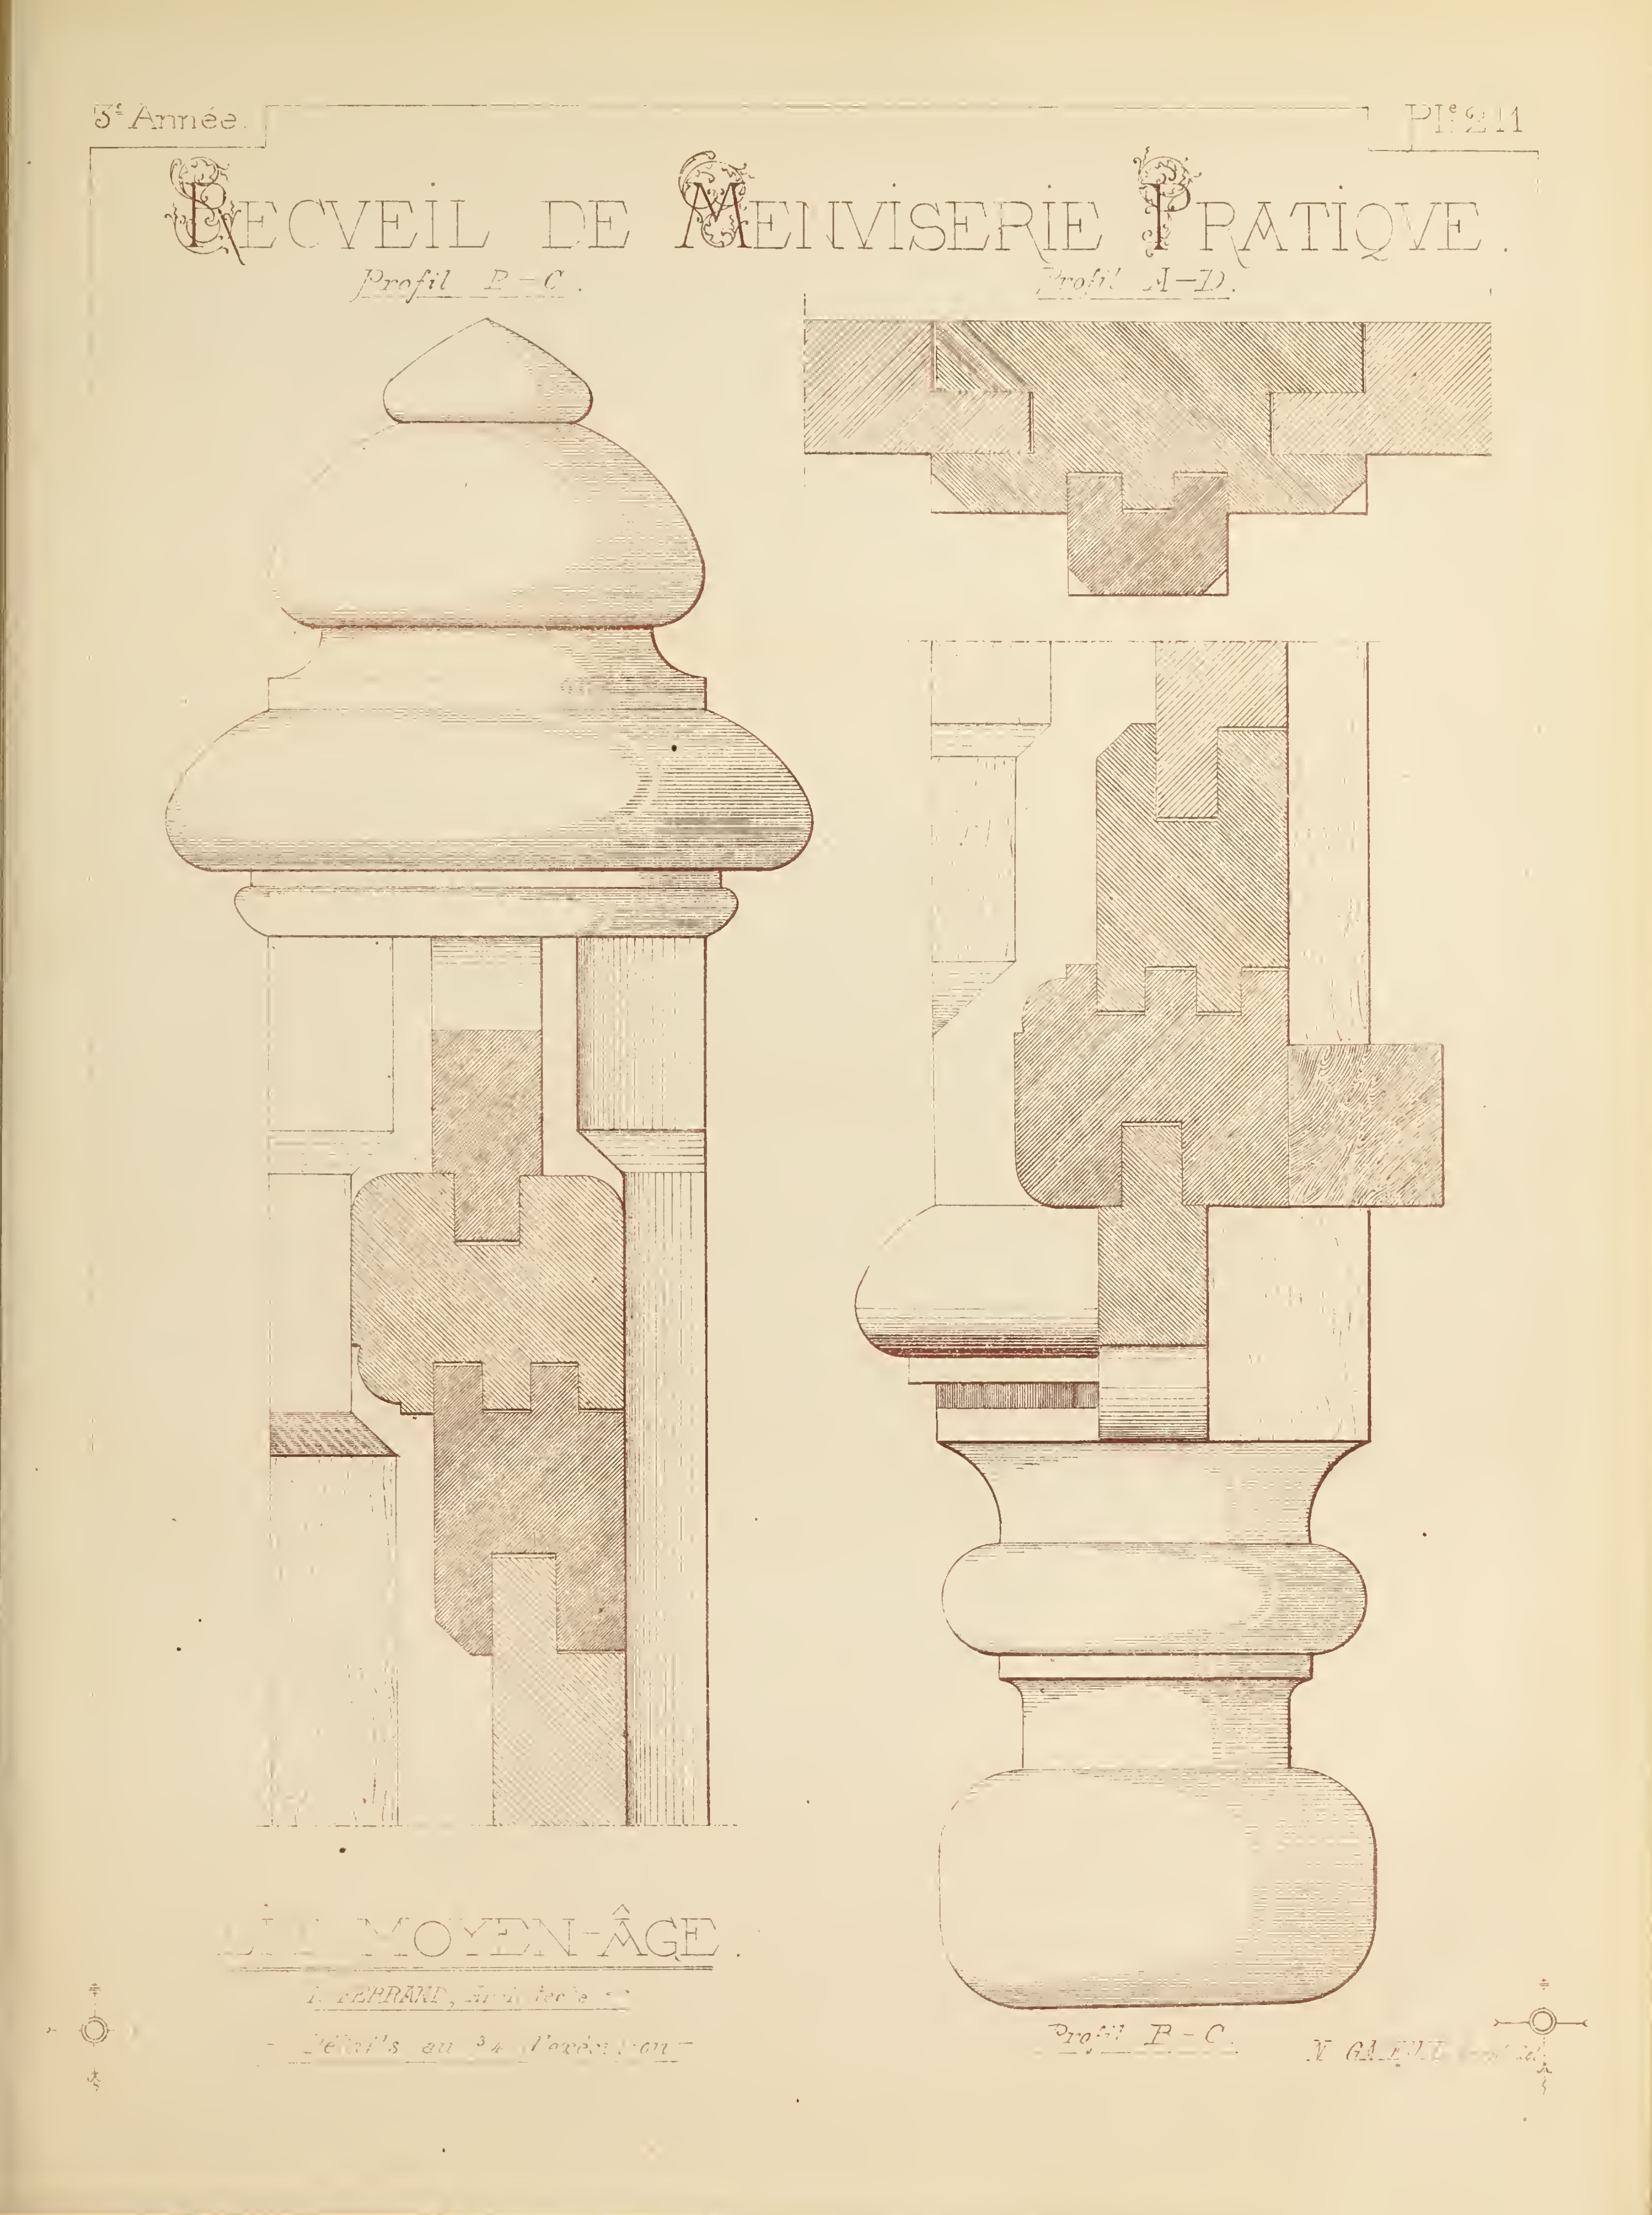
3e Année.
Pl. 211
RECUEIL DE MENUISERIE PRATIQUE.
Profil B-C.
Profil A-D.
MOYEN-ÂGE.
Profil B-C.

# Recueil de Menuiserie Pratique

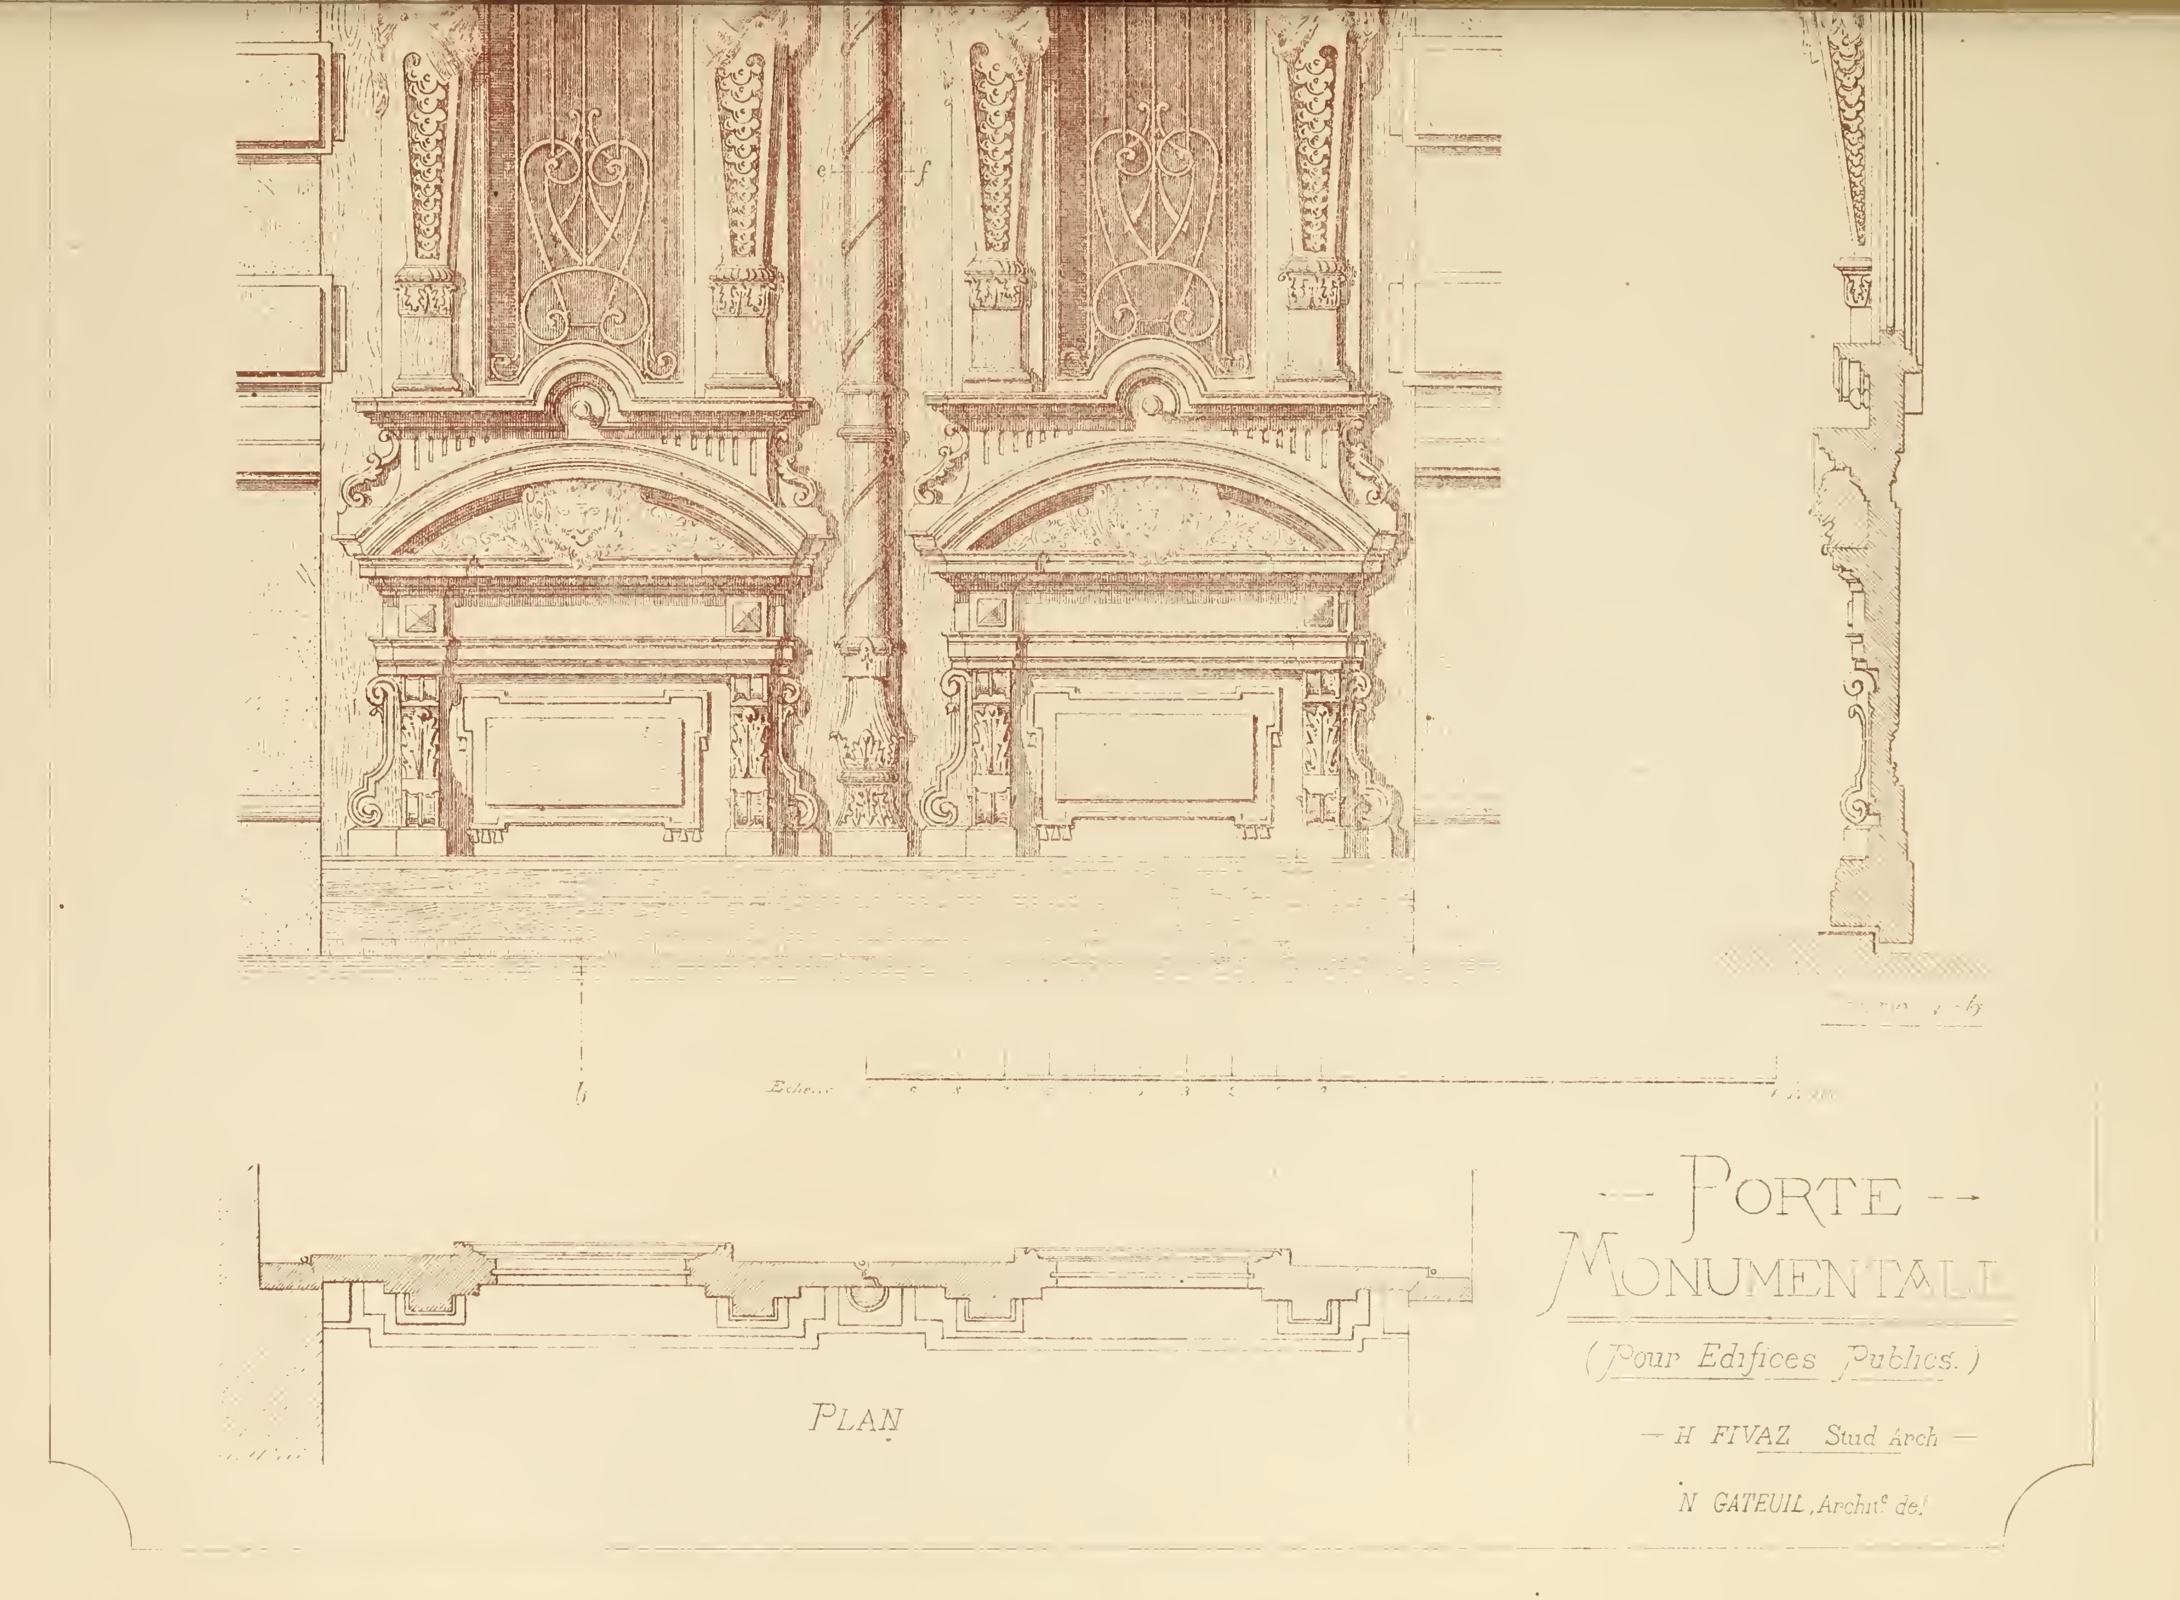


e
f
PLAN
— PORTE —
MONUMENTALE
(Pour Edifices Publics.)
— H FIVAZ Stud Arch —
N GATEUIL, Archte del

# RECVEIL DE MENVISERIE PRATIQVE.


Coupe A-B.

Coupe E-F.


Profils au 1/4 d'exécution

## PORTE MONUMENTALE

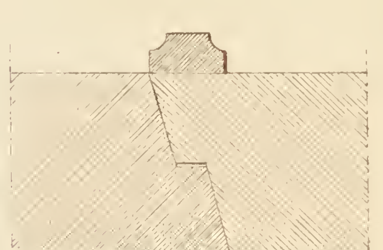

Coupe sur a-b.

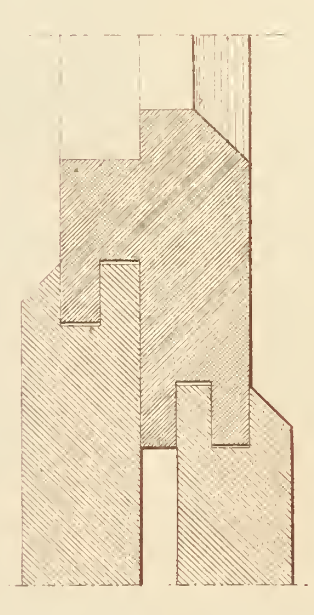

Coupe sur c-d.

Coupe sur e.




— Détails demi-grandeur —


# PORTE DE REMISE


Échelle de 0m,05 pour 1 Mètre.


H. GATEUIL, Archte del.


# RECUEIL DE MENUISERIE PRATIQUE.

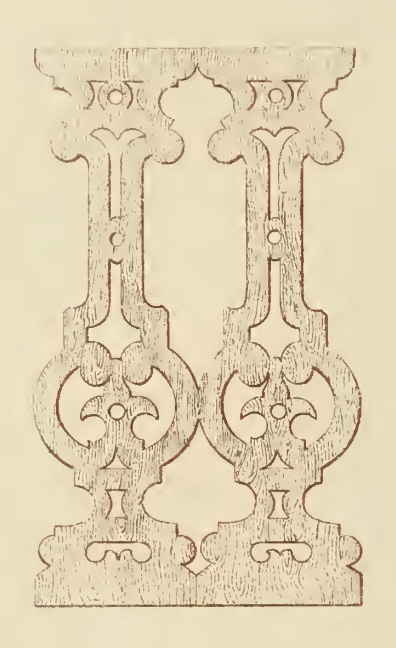


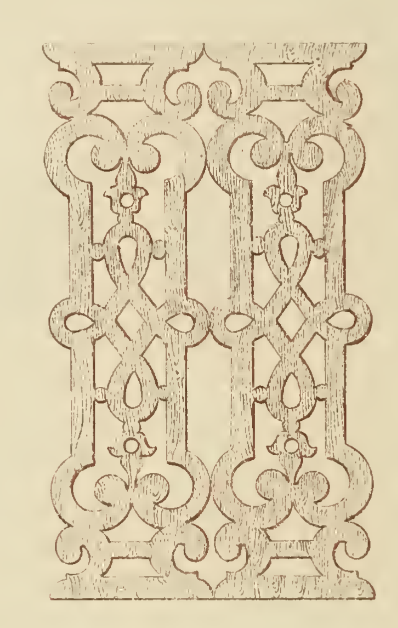

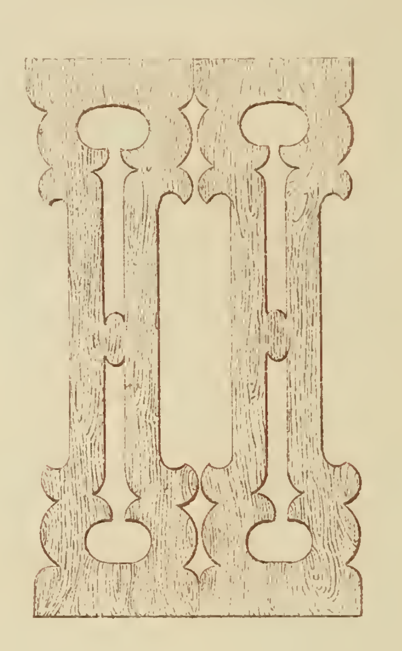

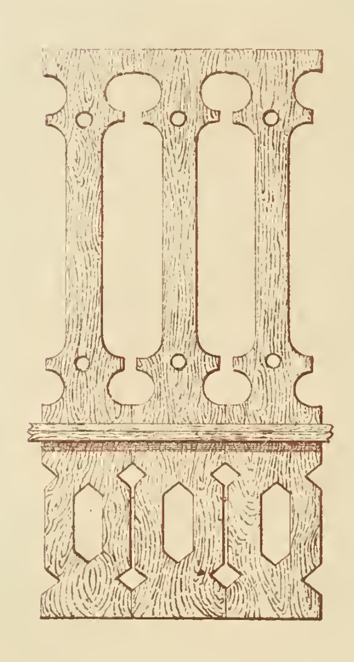

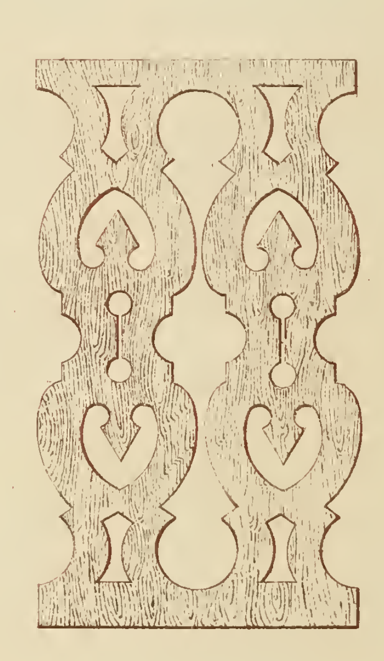

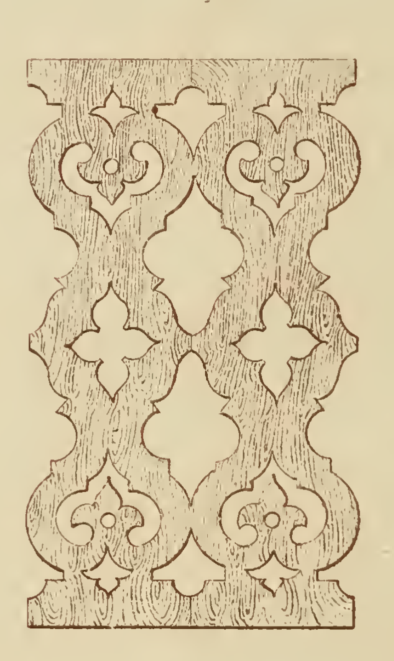

## BALUSTRADES EN BOIS DÉCOUPÉ.

M.Mrs WASSER & MADIN, Constructeurs.

Echelle de 0,10 pour 1 Mètre.

[illegible], Archte

Imp. Monrocq, Paris

# RECVEIL DE MENVISERIE PRATIQVE





1.40

1.60

Face côté de la Cheminée

## BOISERIE POUR SALON

Echelle de 0,033 pour 1 Mètre.

MM. BRUNNER, frères, Archts (Zurich)

J. GATE le … Archt del




Imp. Monrocq, Paris

Détails demi-grandeur.

BOISERIE POUR SALON.

(Voir Planches 217 & 212.)

N. GATEAU, Archte del.

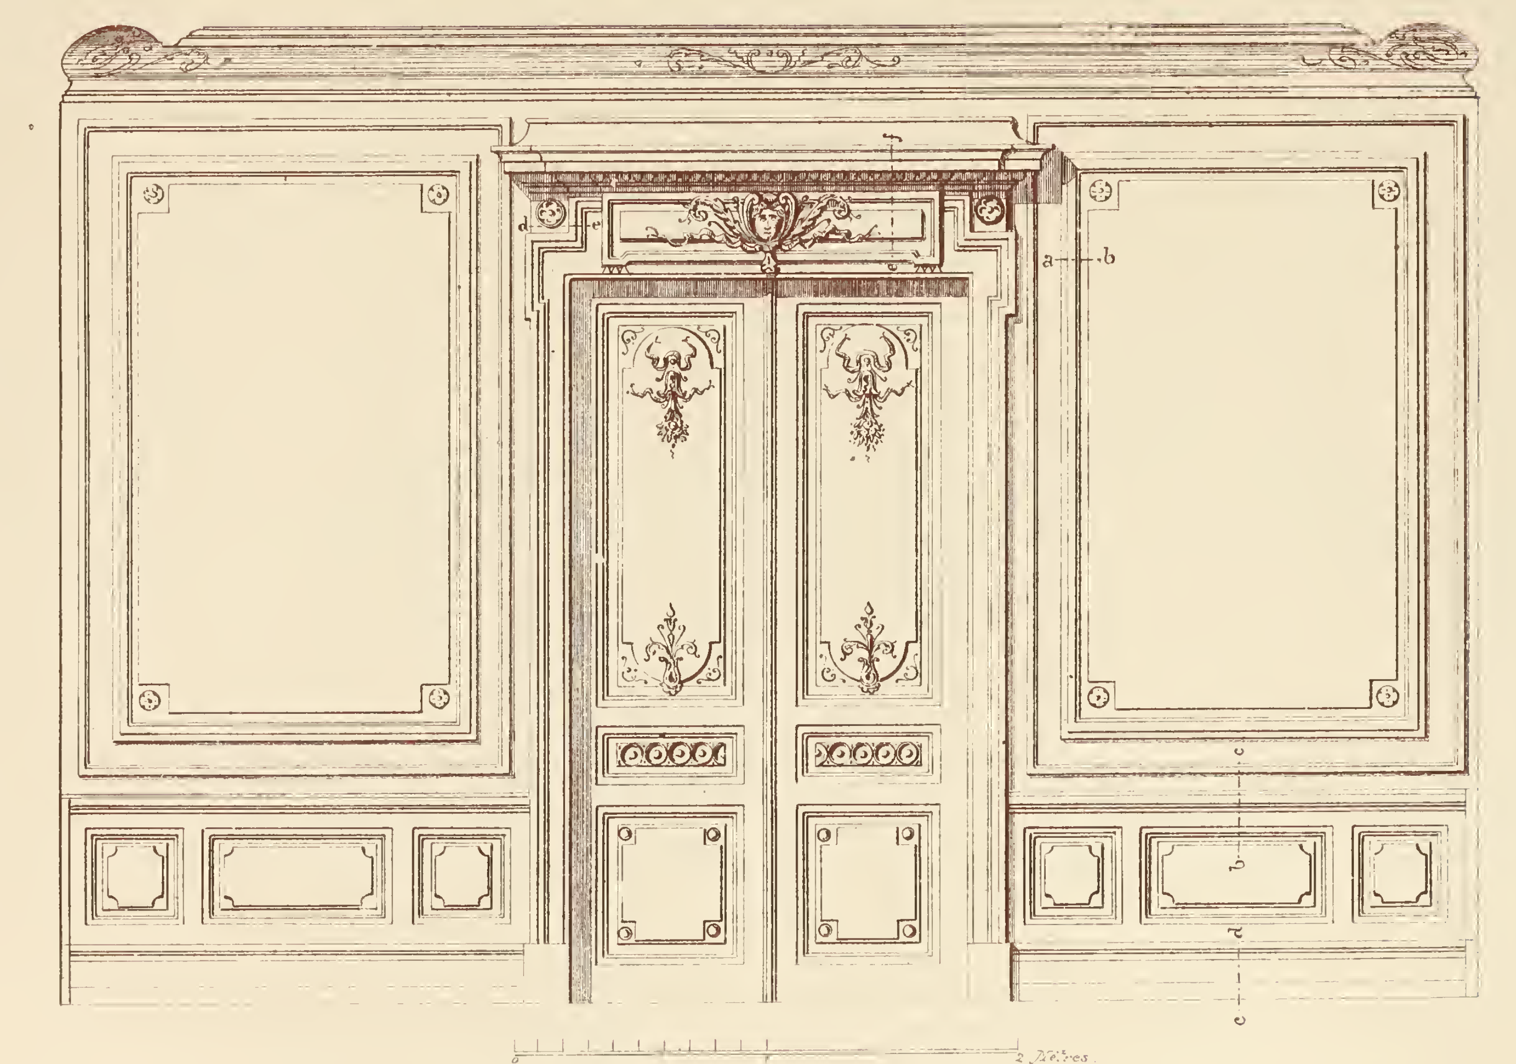



BOISERIE pour SALON.

Côté opposé à la Cheminée.

MMrs BRUNNER, frères Architectes.

N. GATEUIL

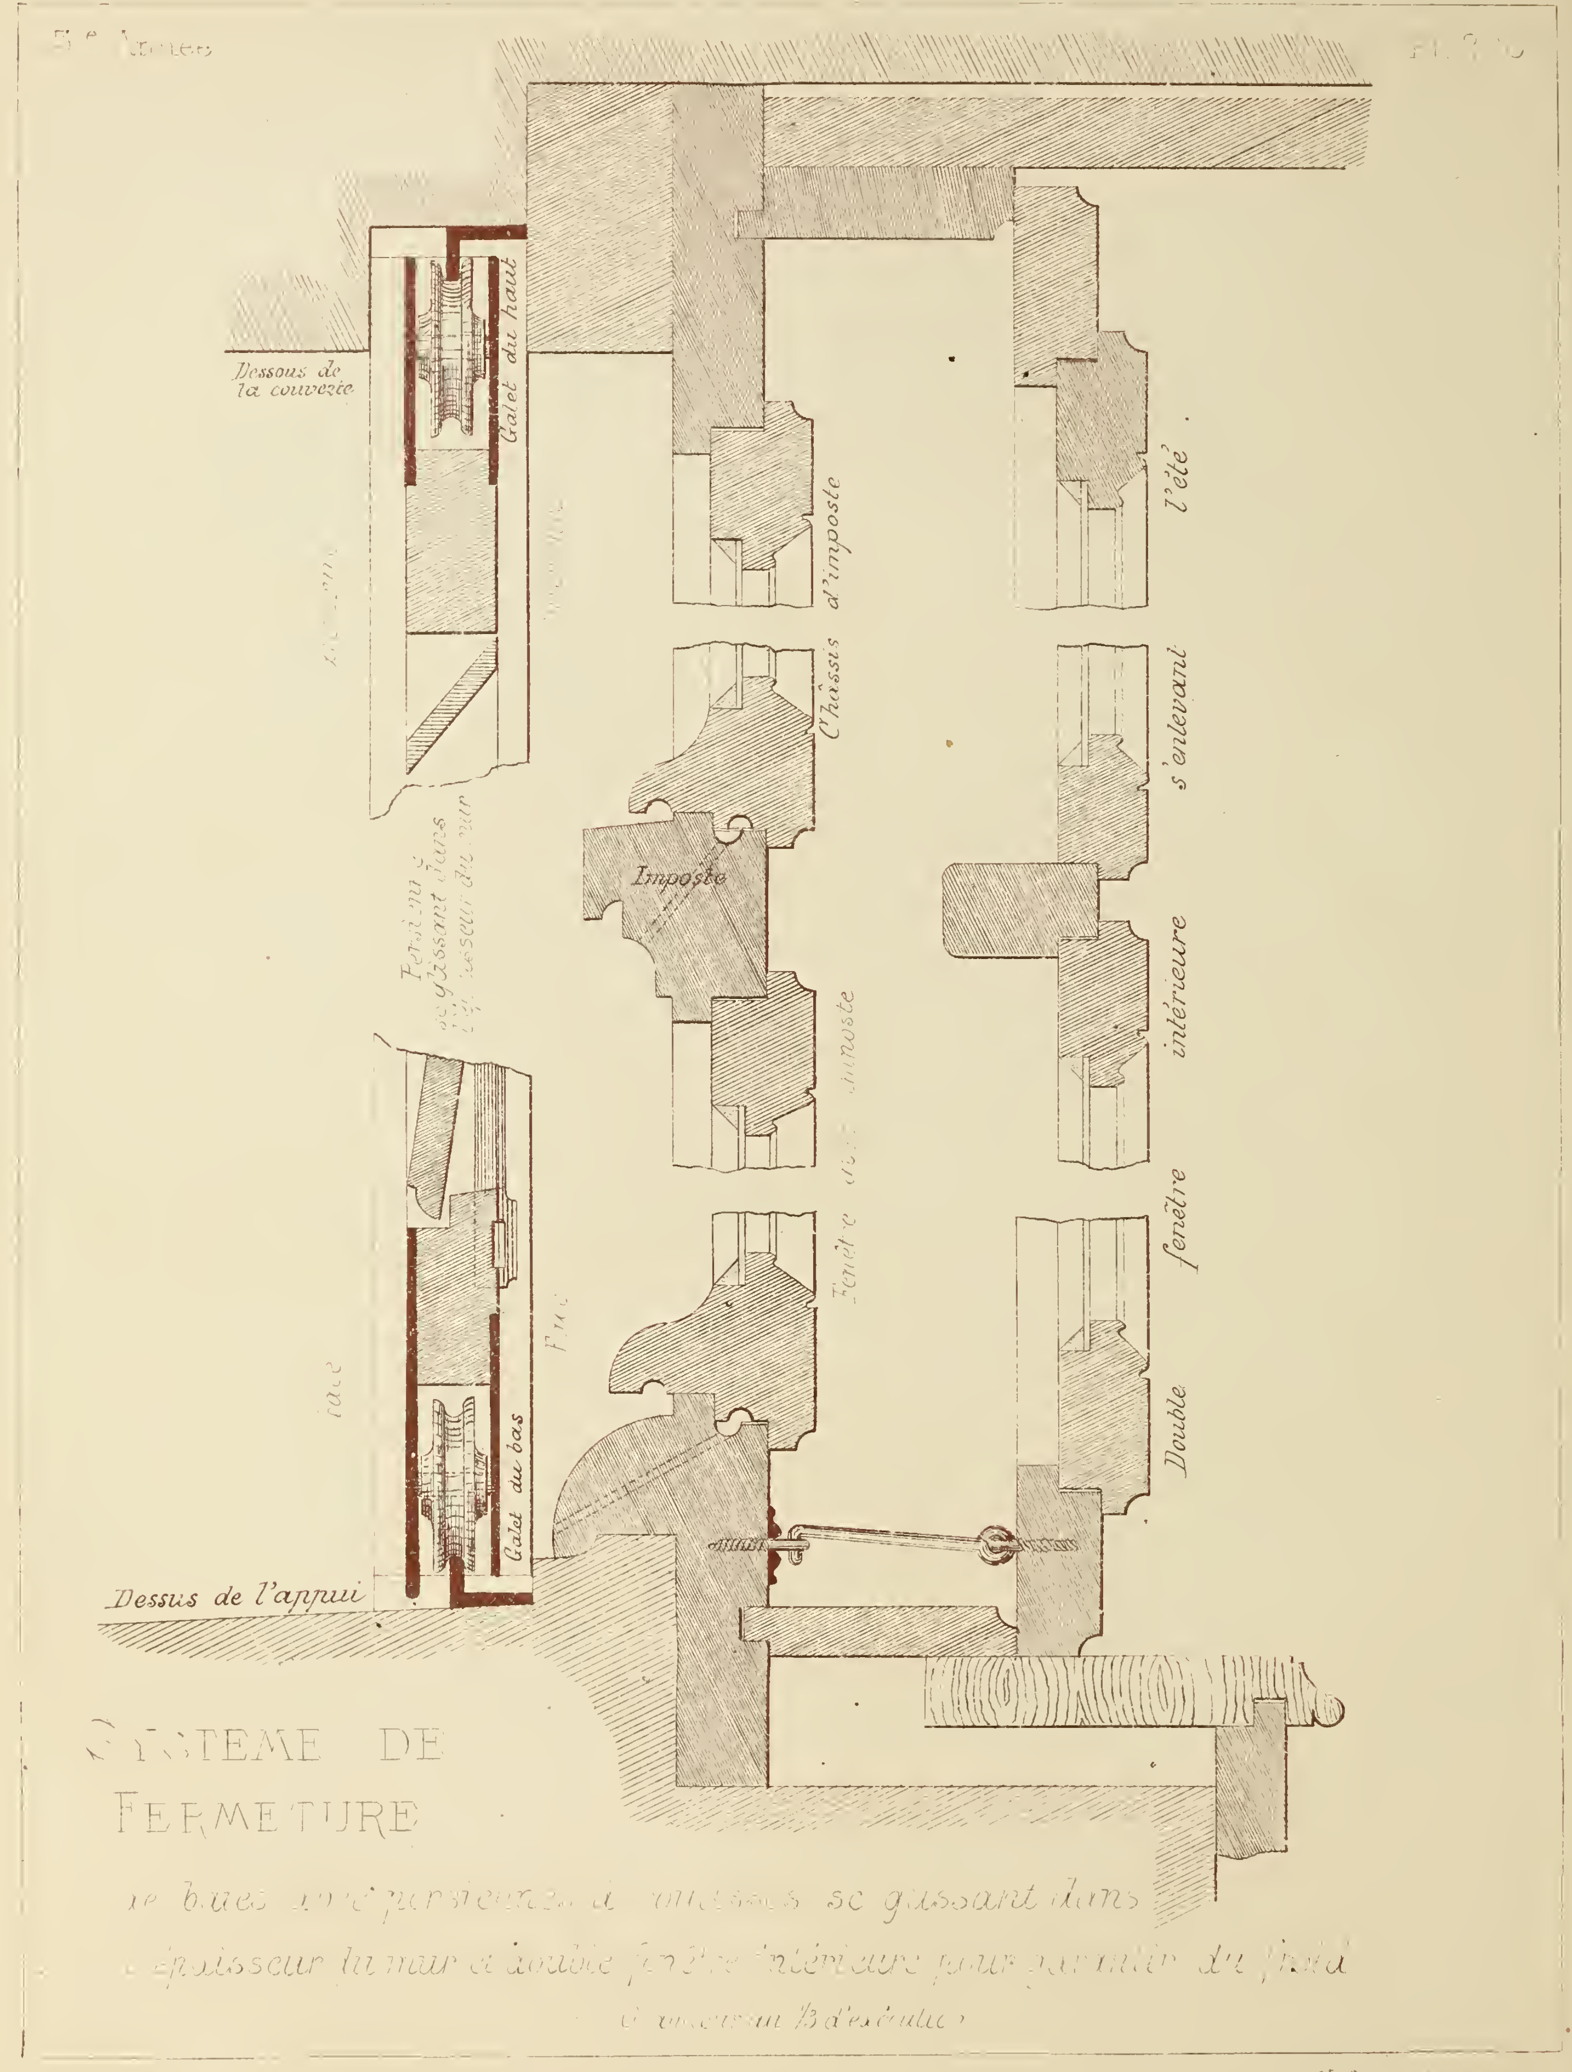


SYSTÈME DE FERMETURE

N. Gateau

*Détails des persiennes se glissant dans le mur indiquées à la planche précédente.*

Montants de battement

Arrêt des montants

Verrou d'arrêt de la tringle.

Traverse du haut

Galet du haut

Tringle

Traverse d'imposte

Traverse inférieure


Galet du bas


1/2 grandeur d'exécution

N. Gateuil, archit.



# RECVEIL DE MENVISERIE PRATIQVE

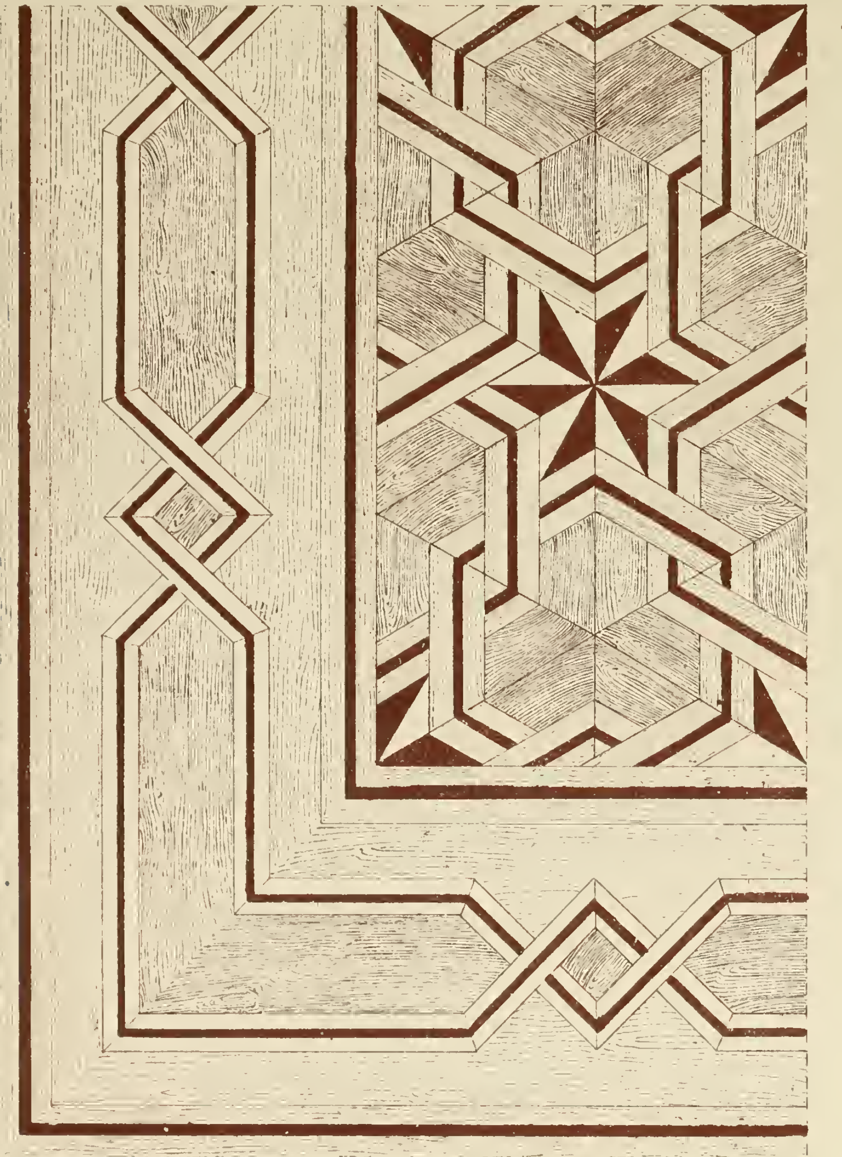

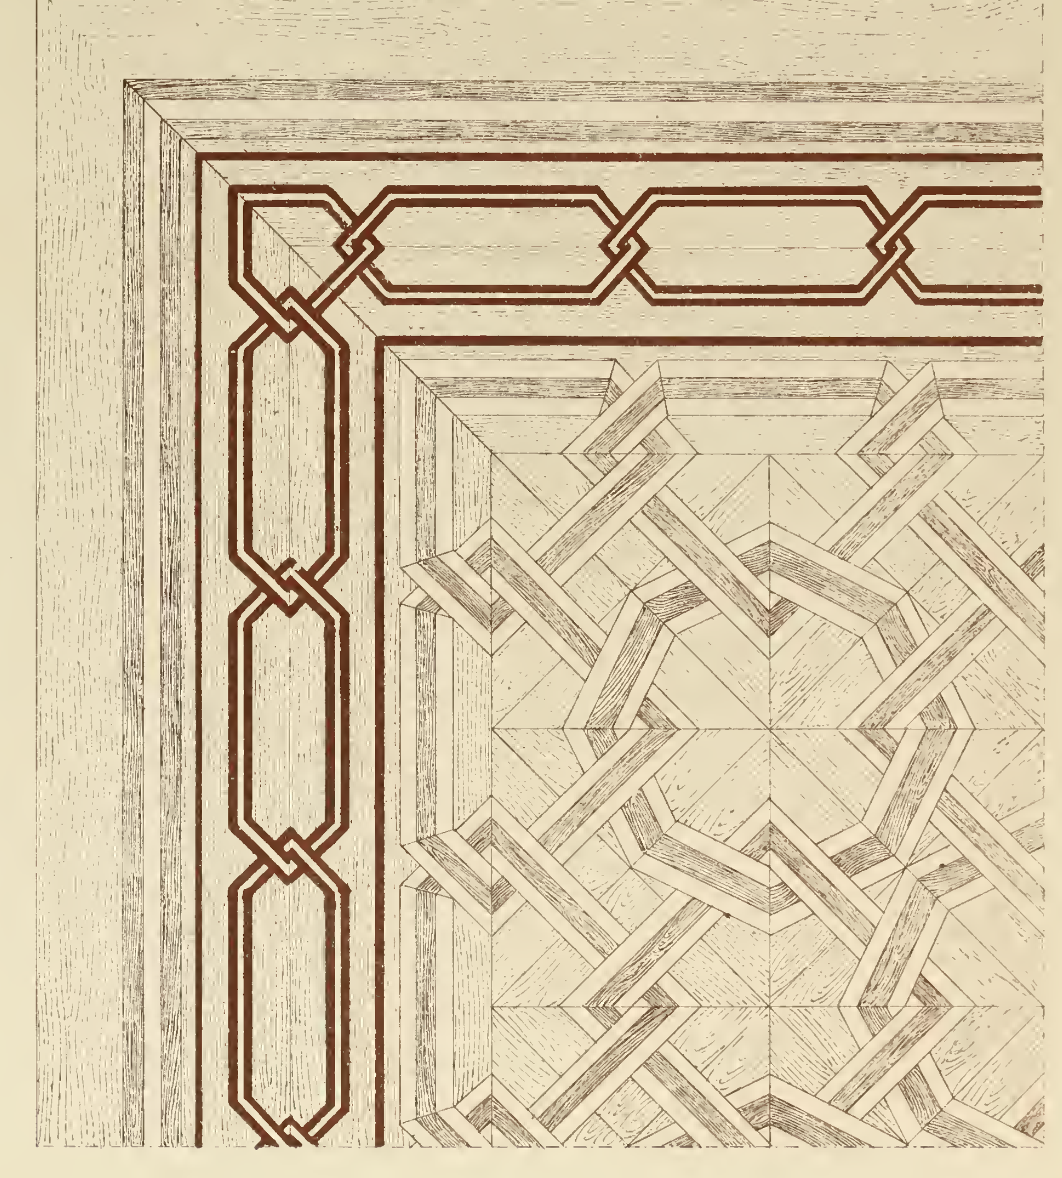

Noyer.
Chêne.
Bois noir.
Érable.

MODELES DE PARQUETS

Échelle de 0m10 par 1 Mètre.

[illegible] del.

# Recueil de Menuiserie Pratique.





## Coffret.

(Mobilier.)

*Echelle : 1/4 d'exécution.*

*Coffret en noyer avec applications d'ébène, et ferrures [illegible]*

*N. Gateuil, Archit.e, del.*

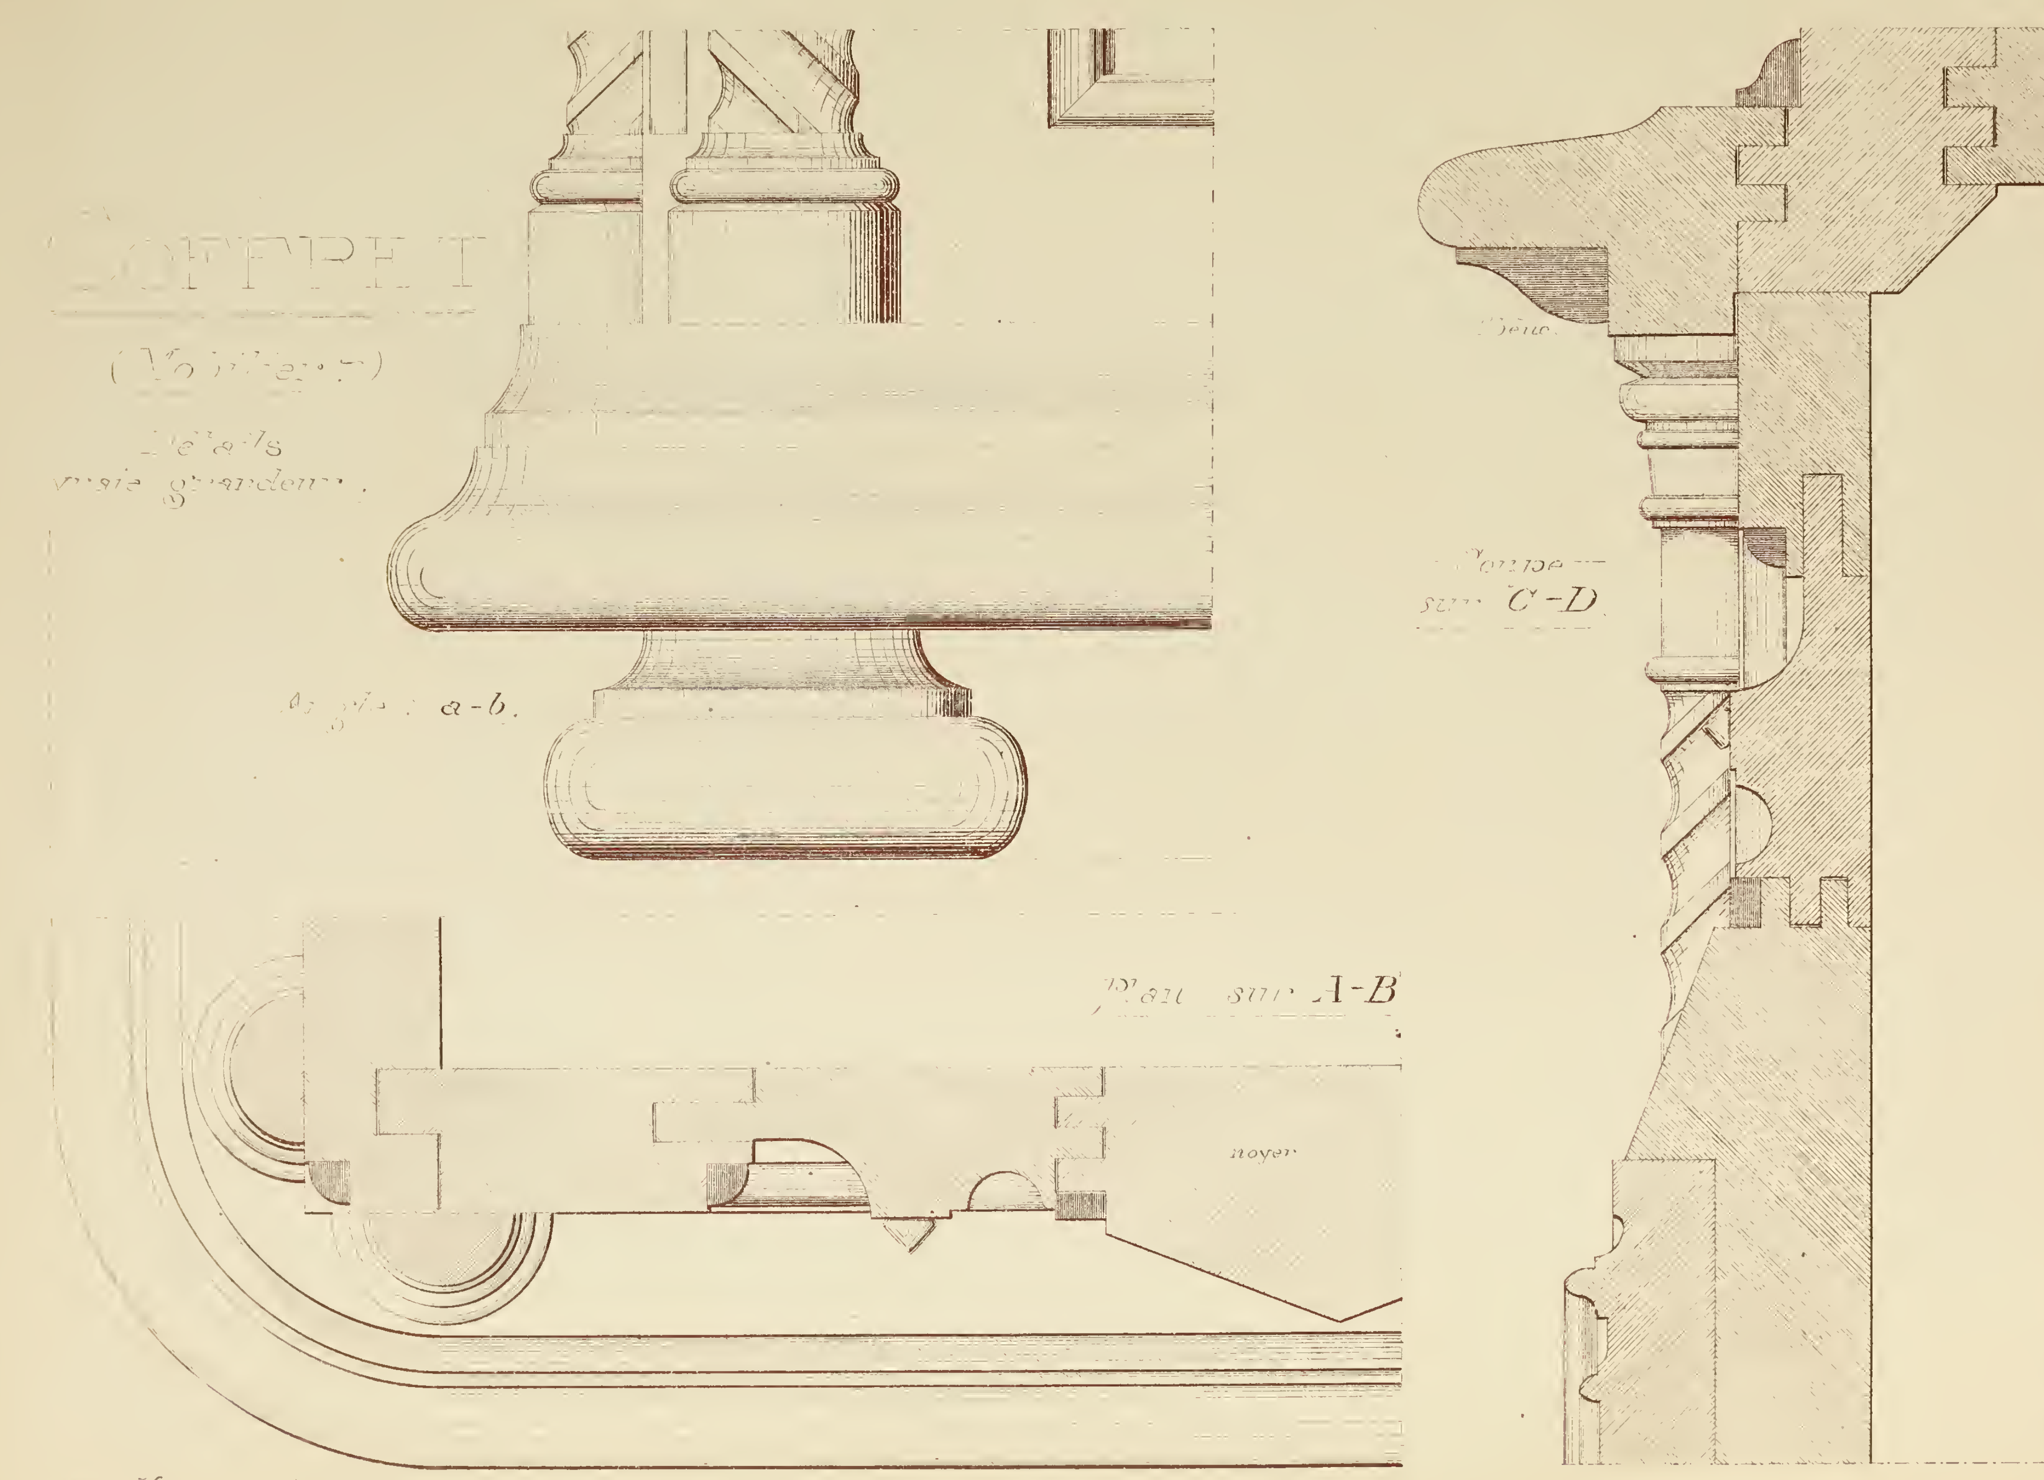
COFFRET
(Mobilier)
Détails grandeur.
Coupe sur a-b.
Plan sur A-B.
noyer
Chêne
Coupe sur C-D.





PORTE D'ENTRÉE

Echelle de 0,05 p. 1 Mètre.


N. GATEUIL, Arch. del.

Imp. Monrocq, Paris.

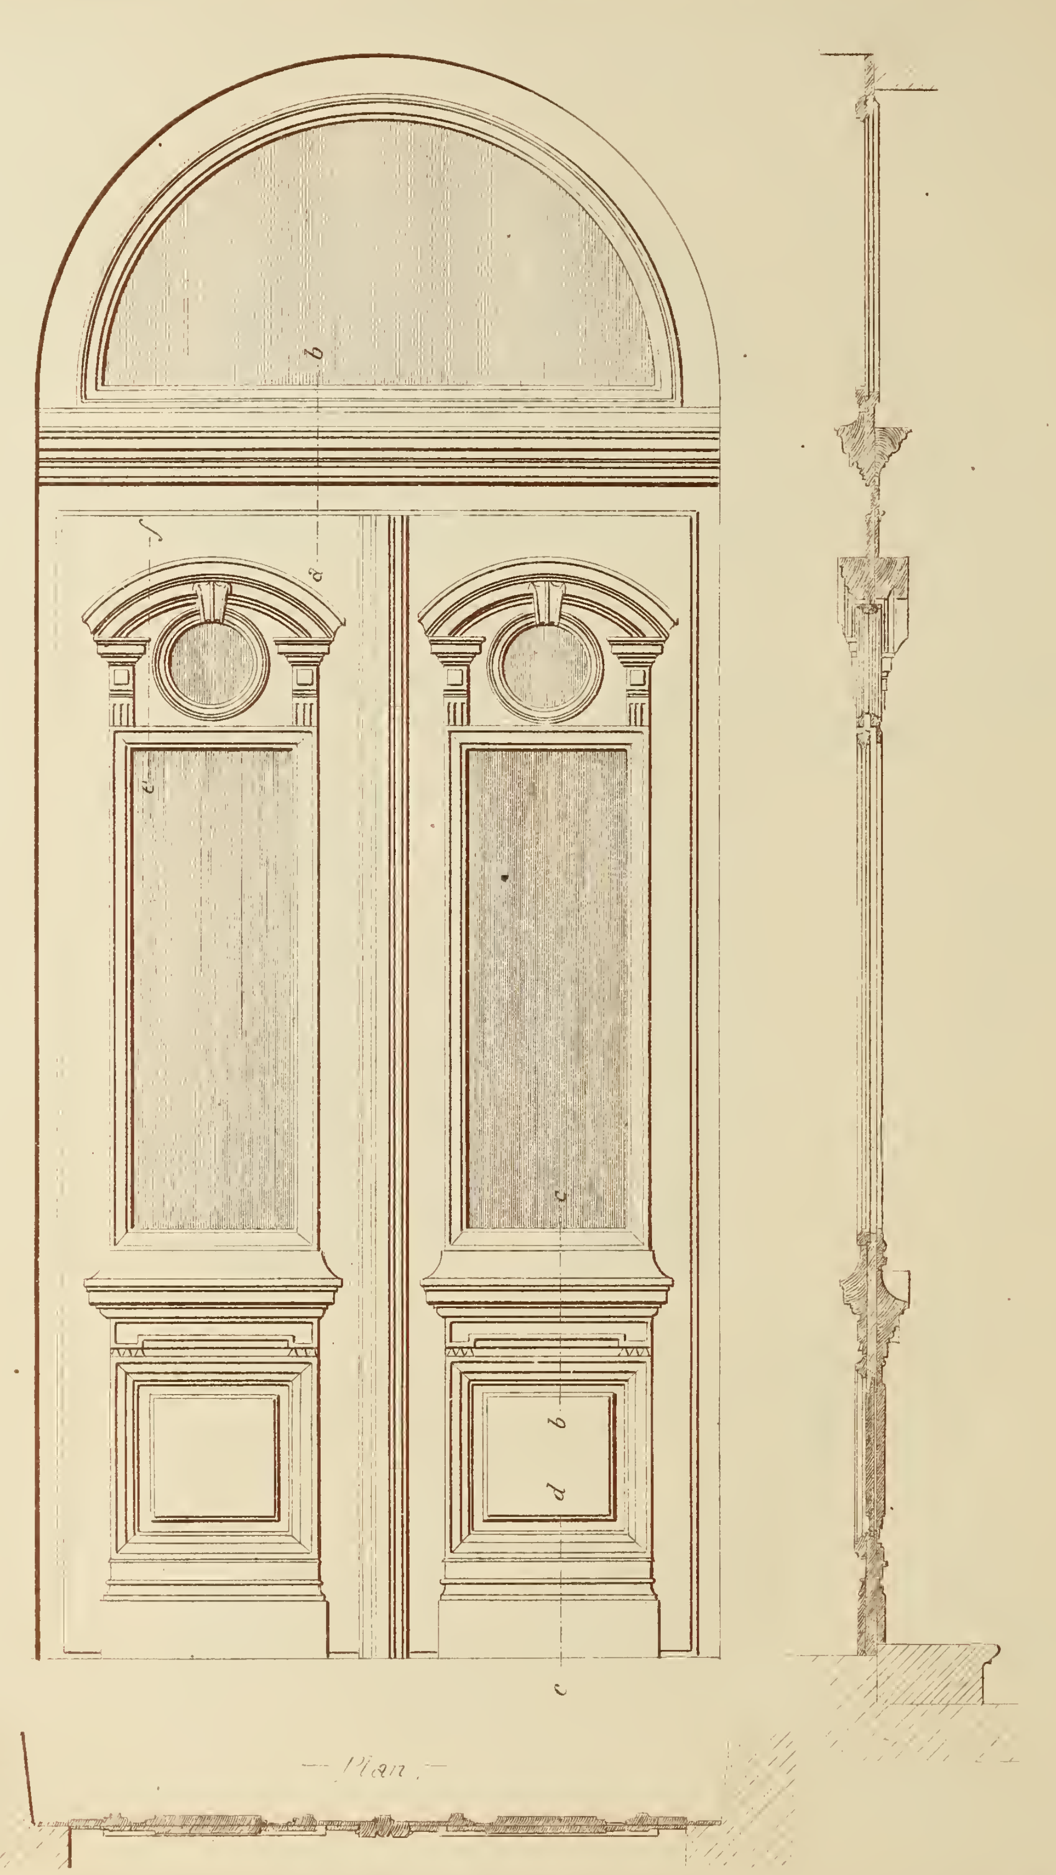




# PORTE D'ENTRÉE

— Face intérieure en sapin. —

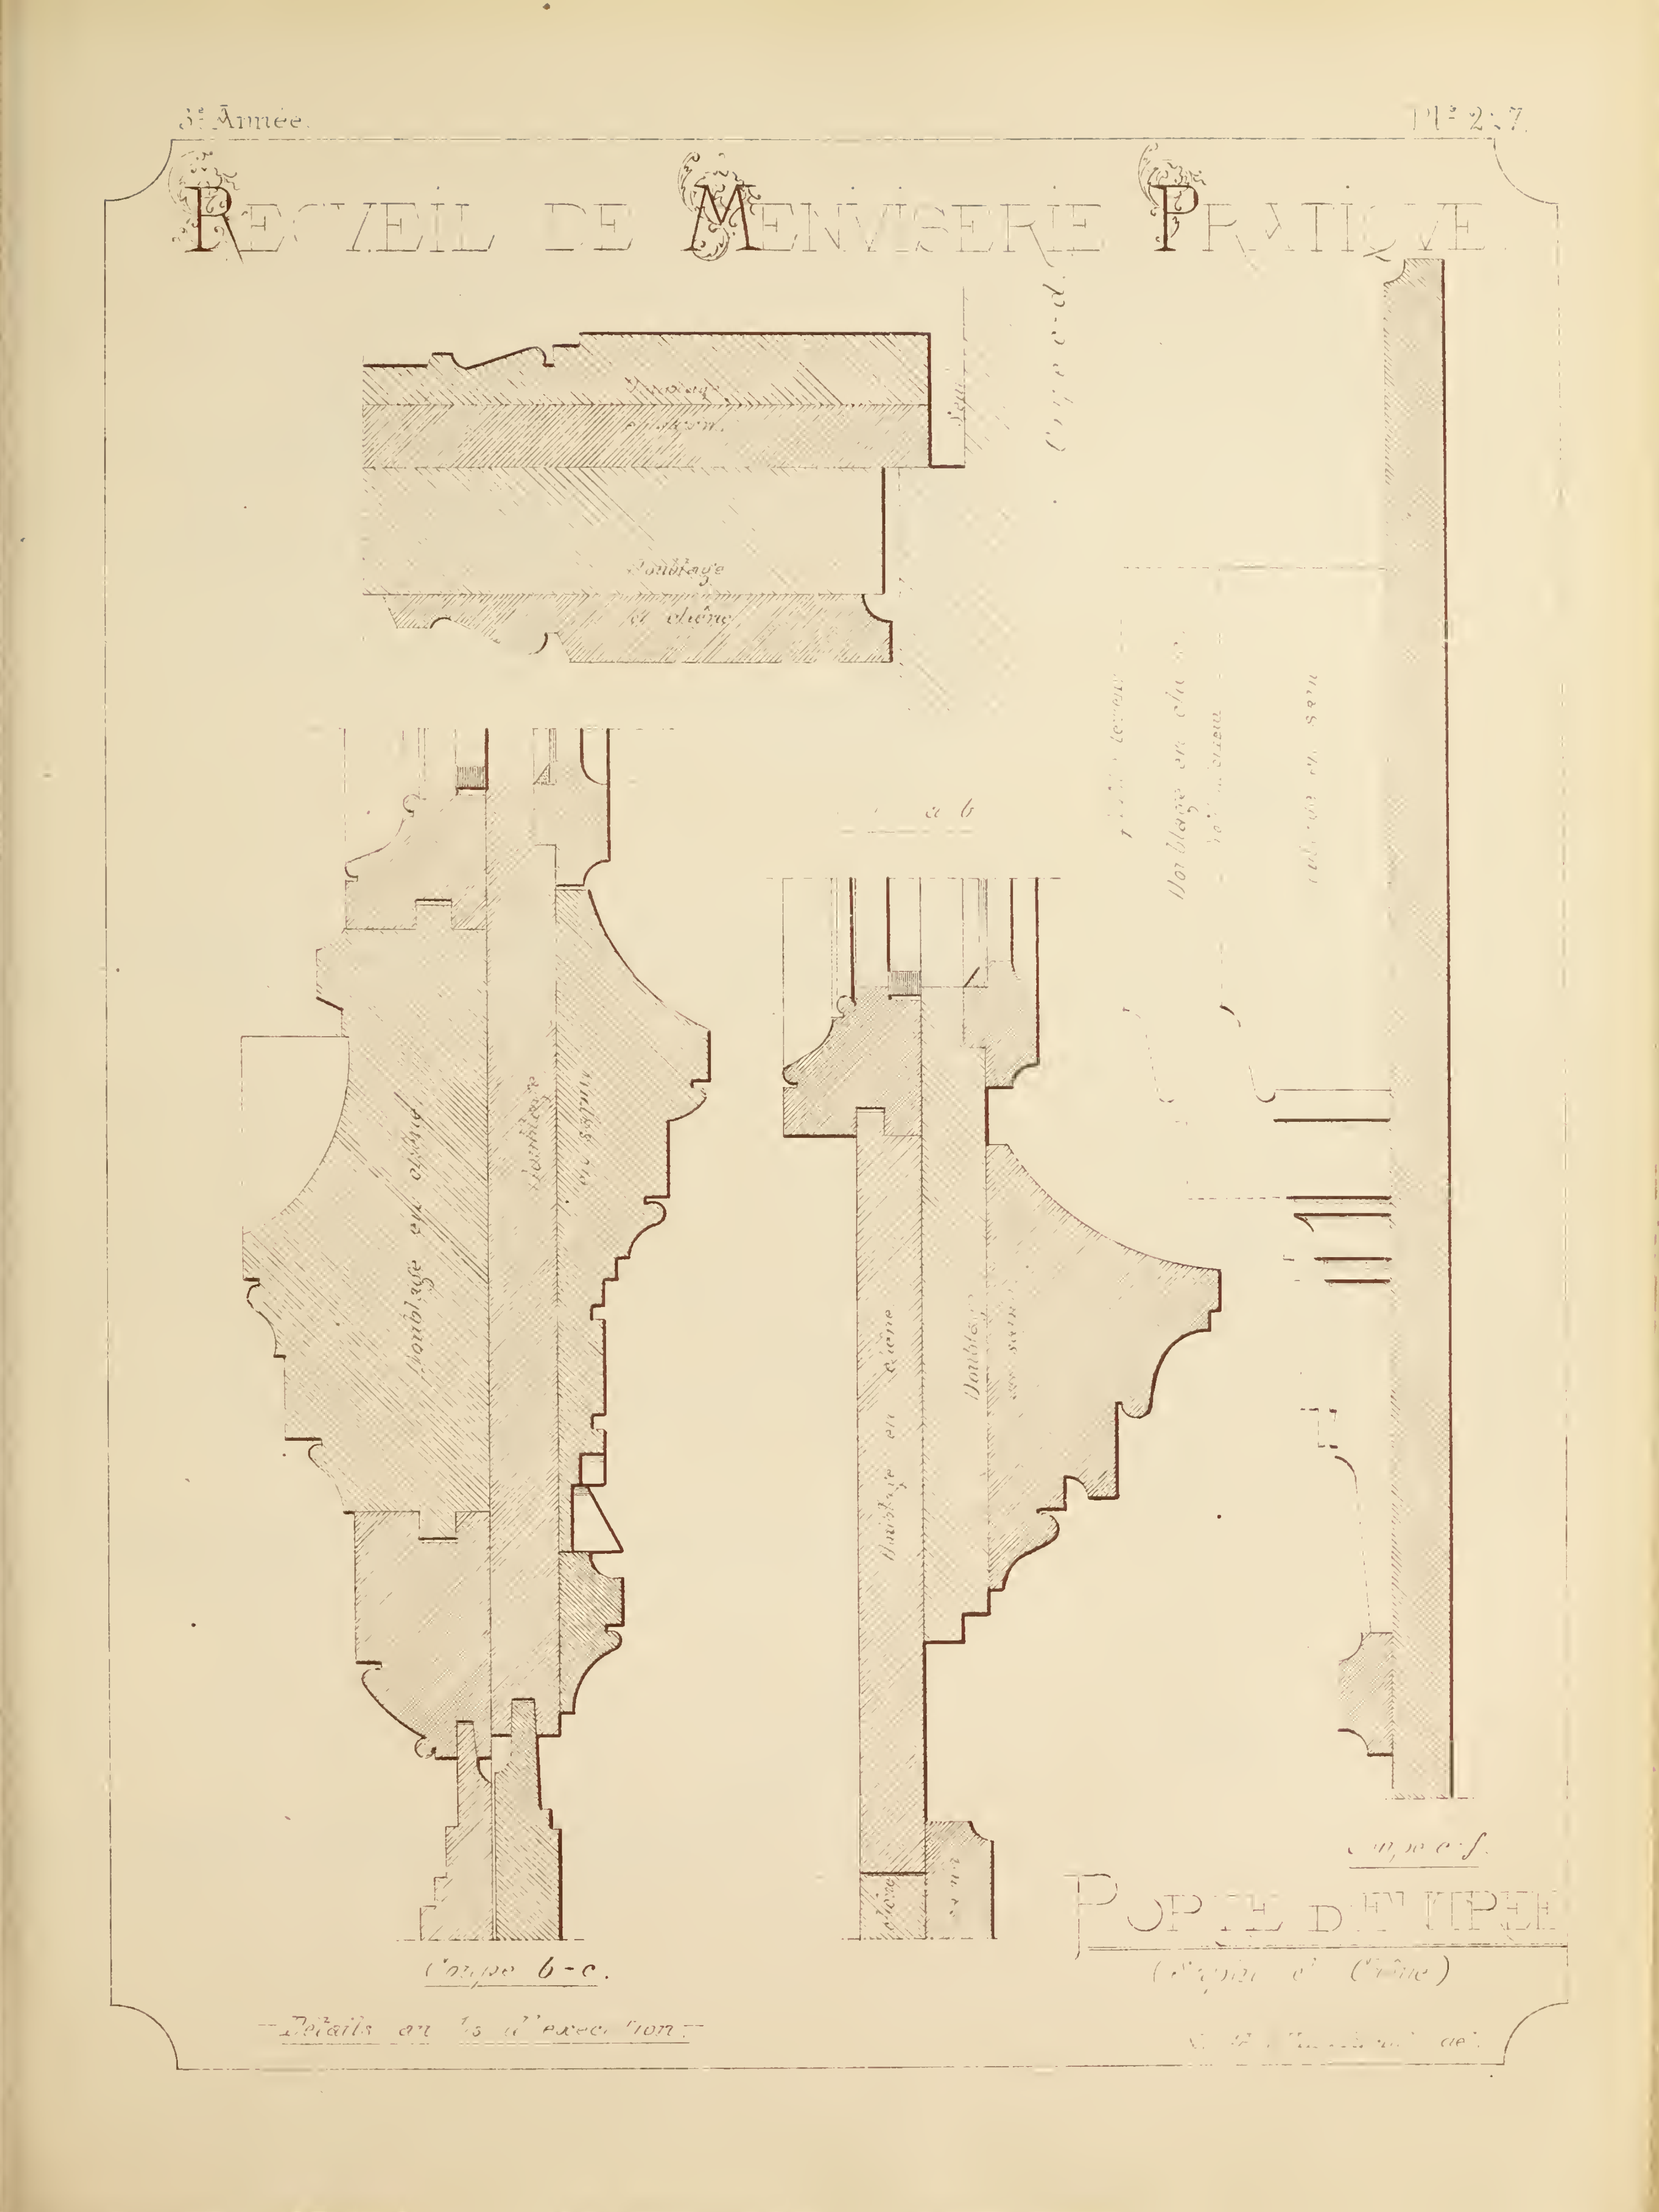
Recueil de Menuiserie Pratique
Doublage en chêne
a b
Coupe b-c.
Porte d'Entrée

# RECUEIL DE MENUISERIE PRATIQUE.

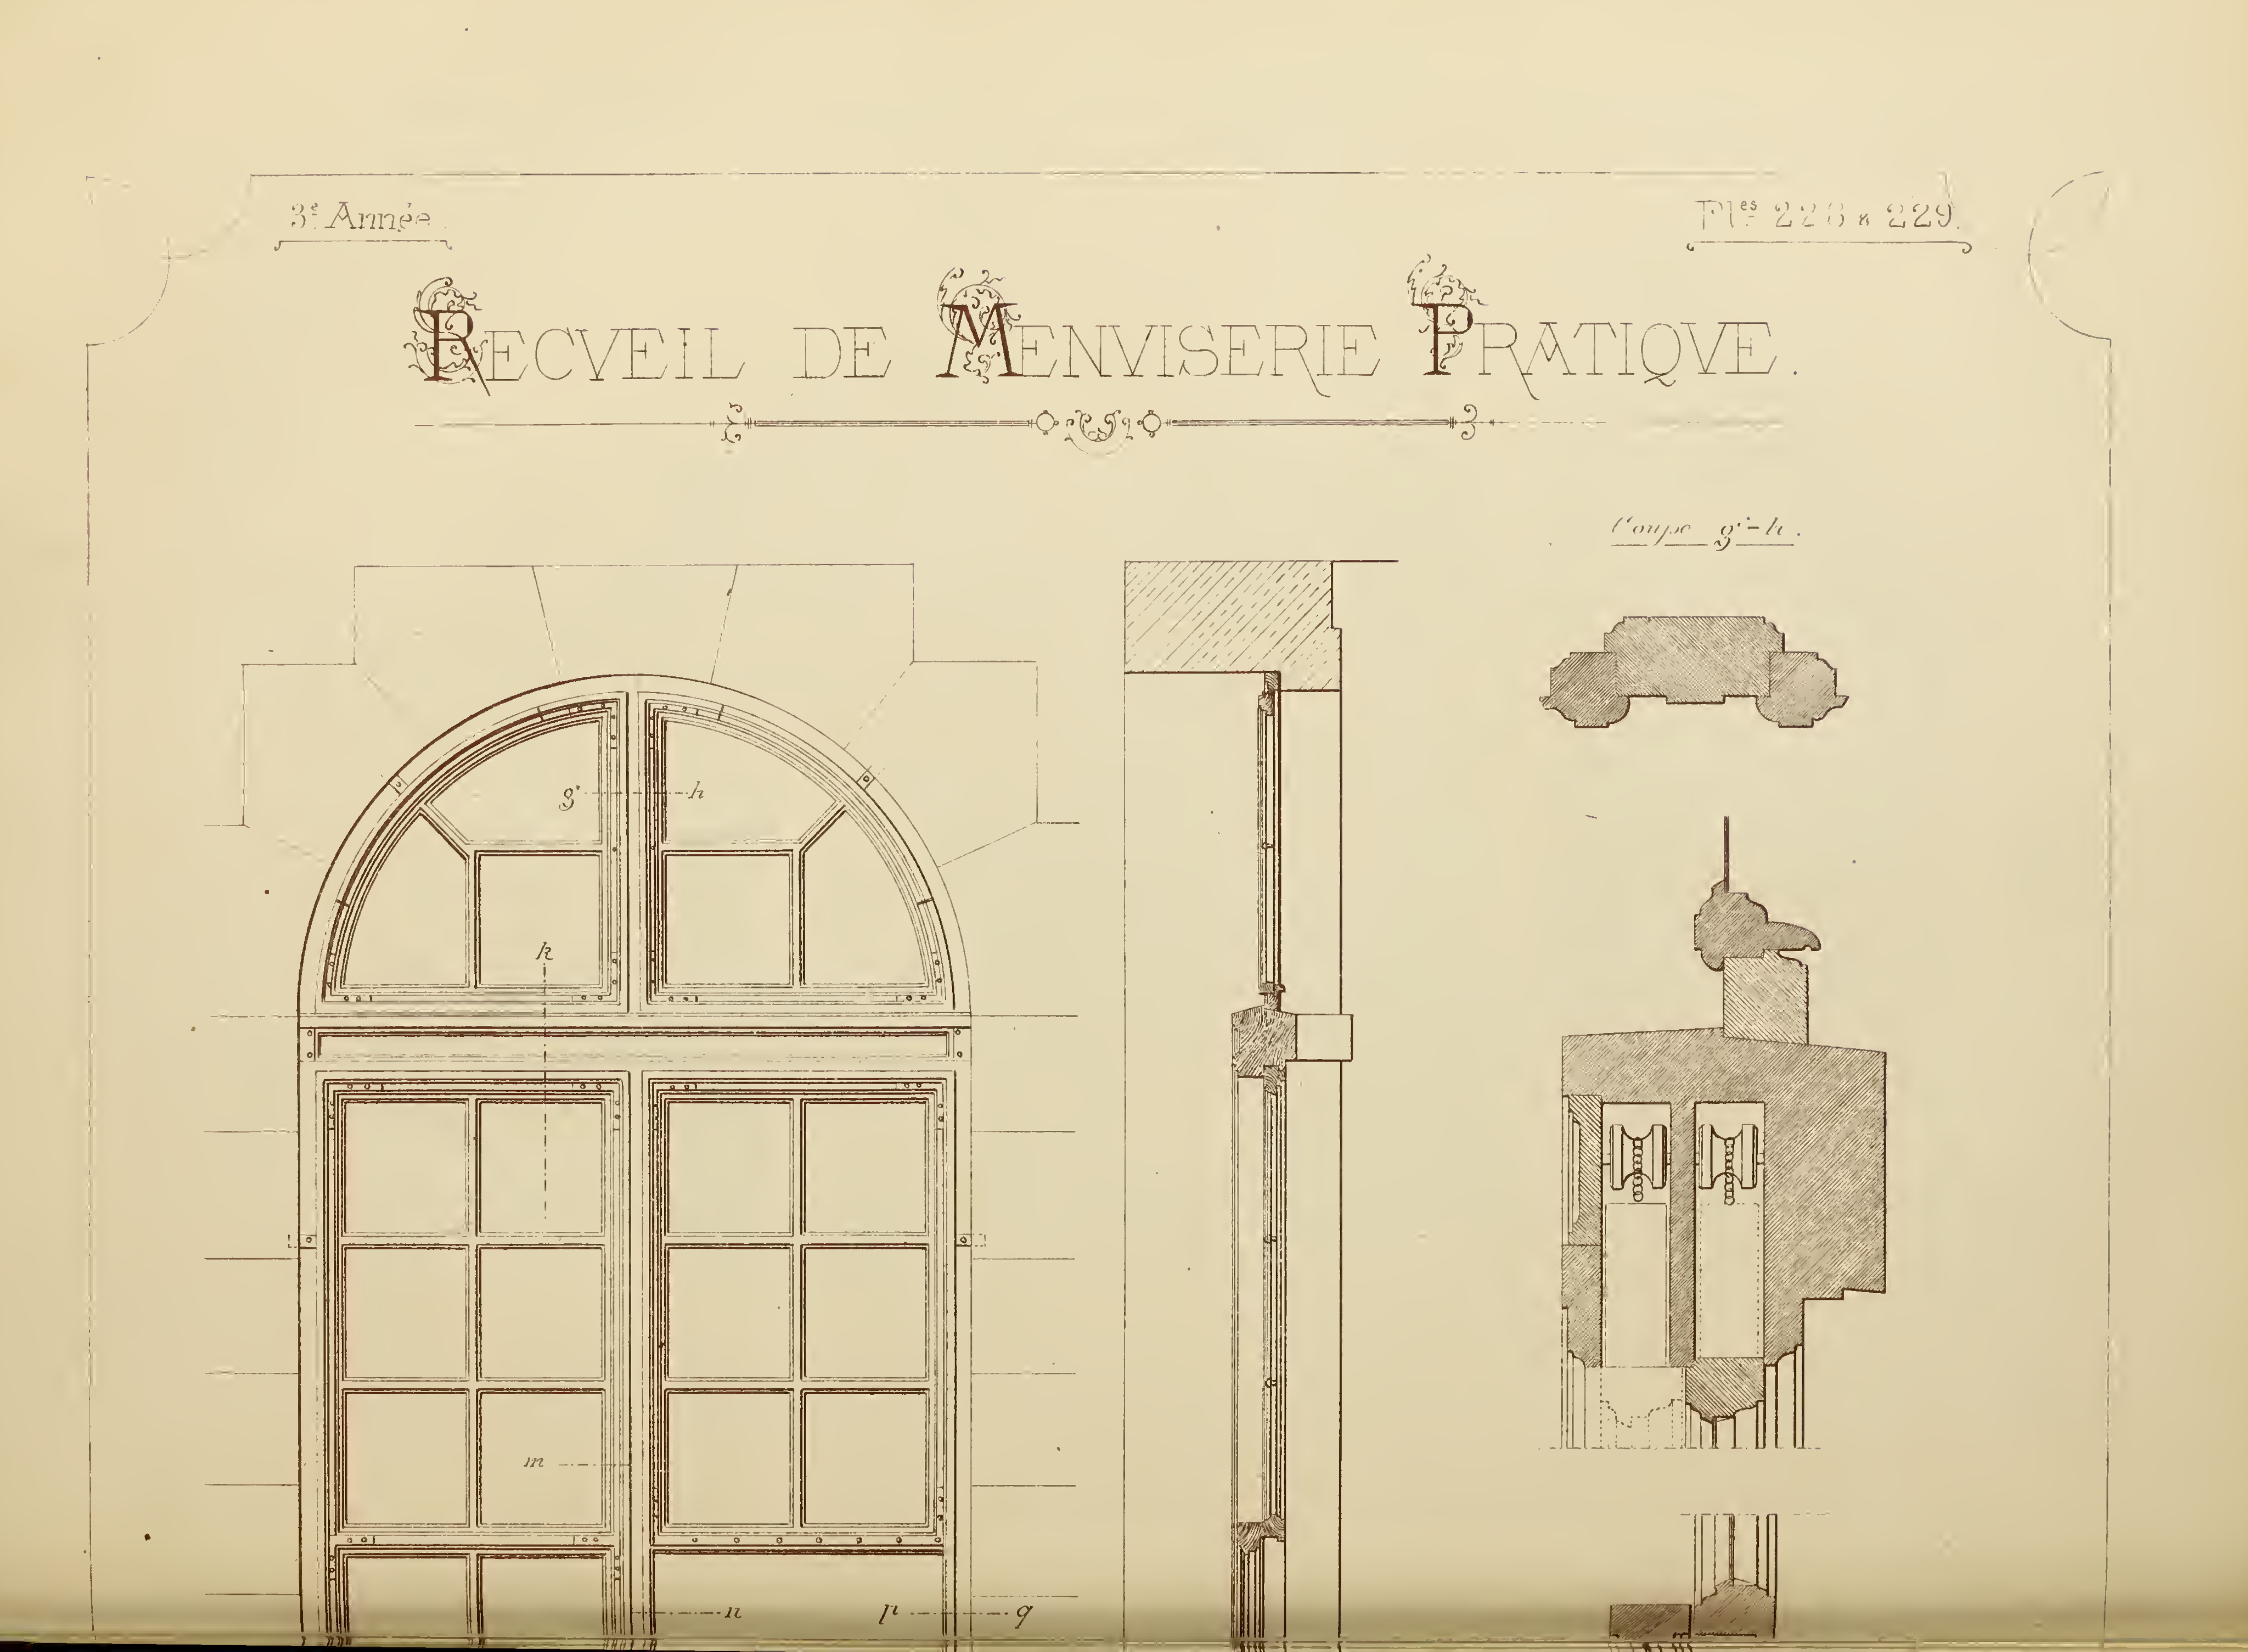


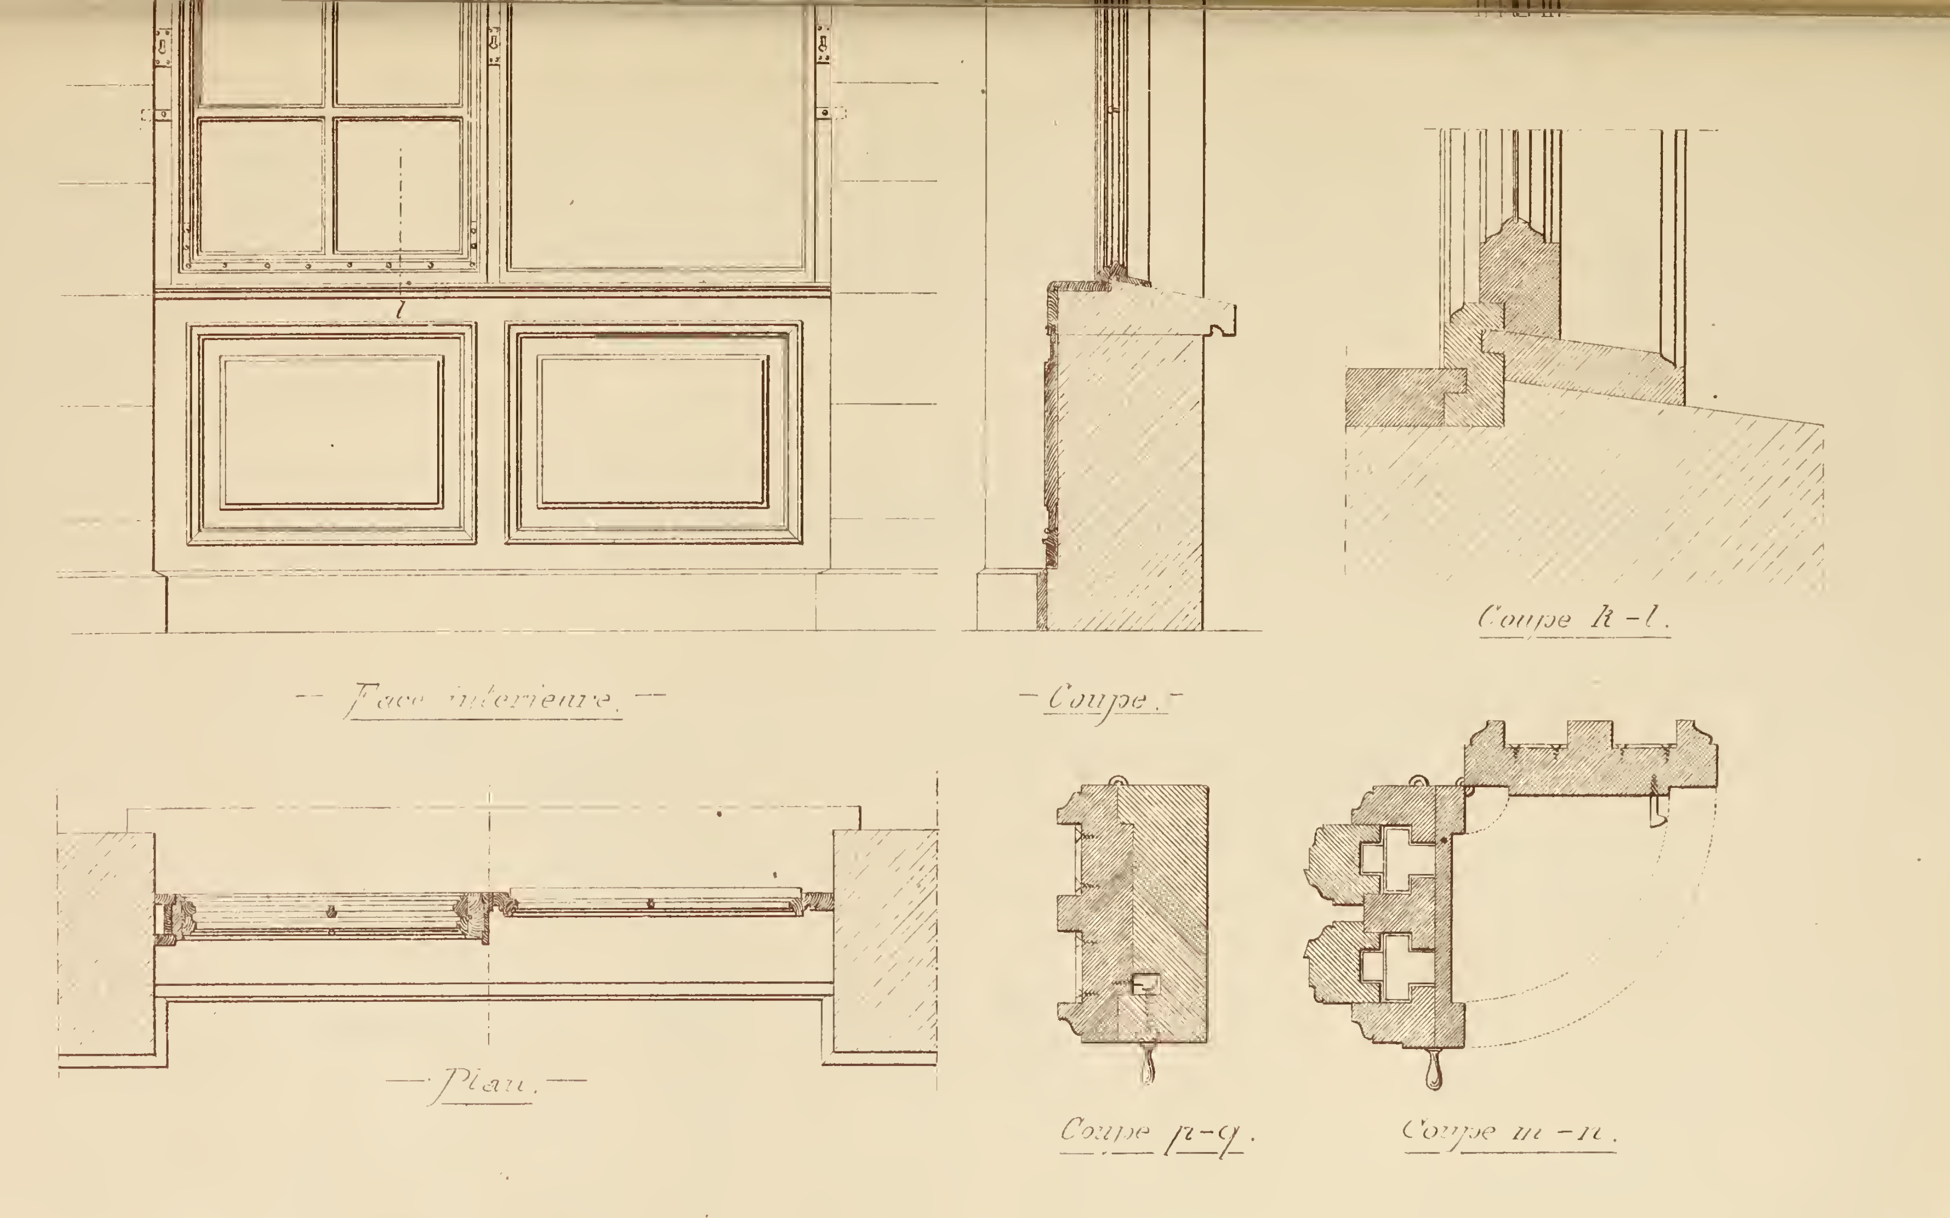


# FENÊTRE À GUILLOTINE

N. GATEUIL, Archte del.

# RECVEIL DE MENVISERIE PRATIQVE

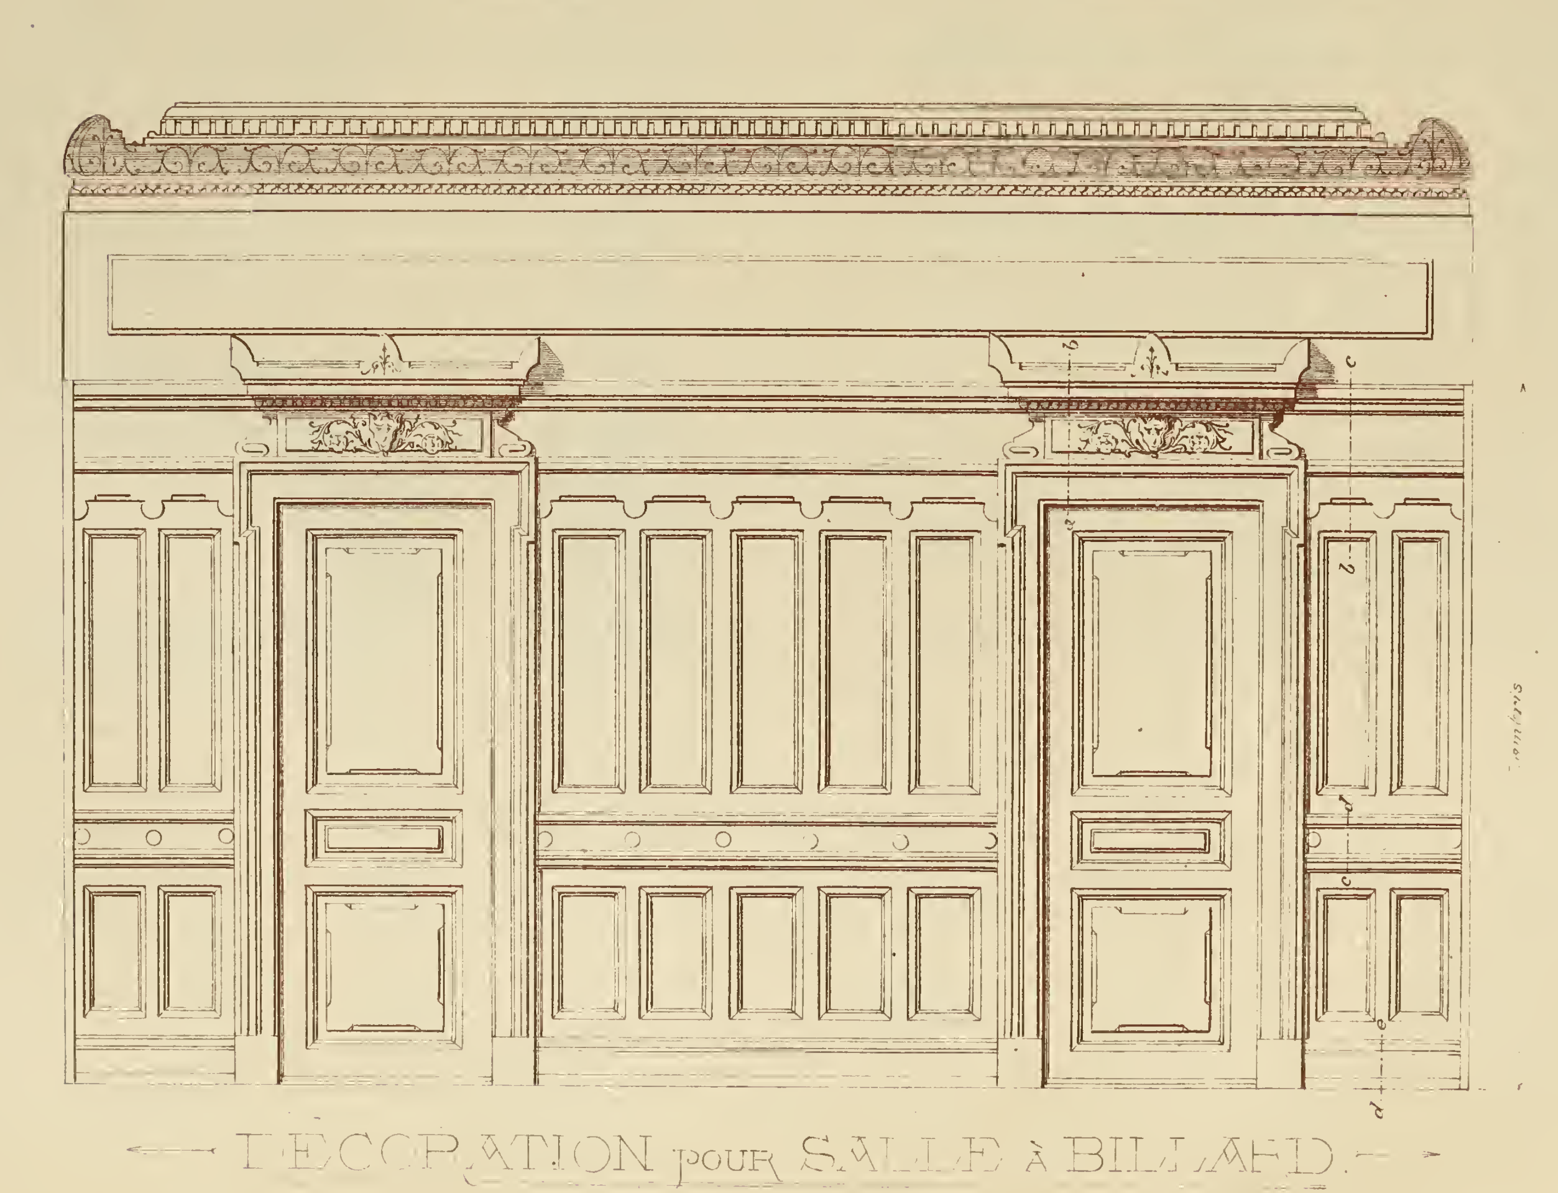


## DÉCORATION POUR SALLE À BILLARD

— Portes & Lambris. —

Échelle

MM. BRUNNER, frères Architectes, Zurich

# DÉCORATION
pour Salle à Billard.

(Détails de la Pl. 230.)

par MM. BRUNNER frères, Arch. à Colmar.

M. GATEUIL, Archte del.



# RECUEIL DE MENUISERIE PRATIQUE.

## DÉCORATION POUR SALLE À BILLARD.


Fenêtre & Lambris.

Echelle

MM. BRUNNER frères, Architectes (Zurich)

V. GATEUIL, Archit. del

Imp. Monrocq, Paris

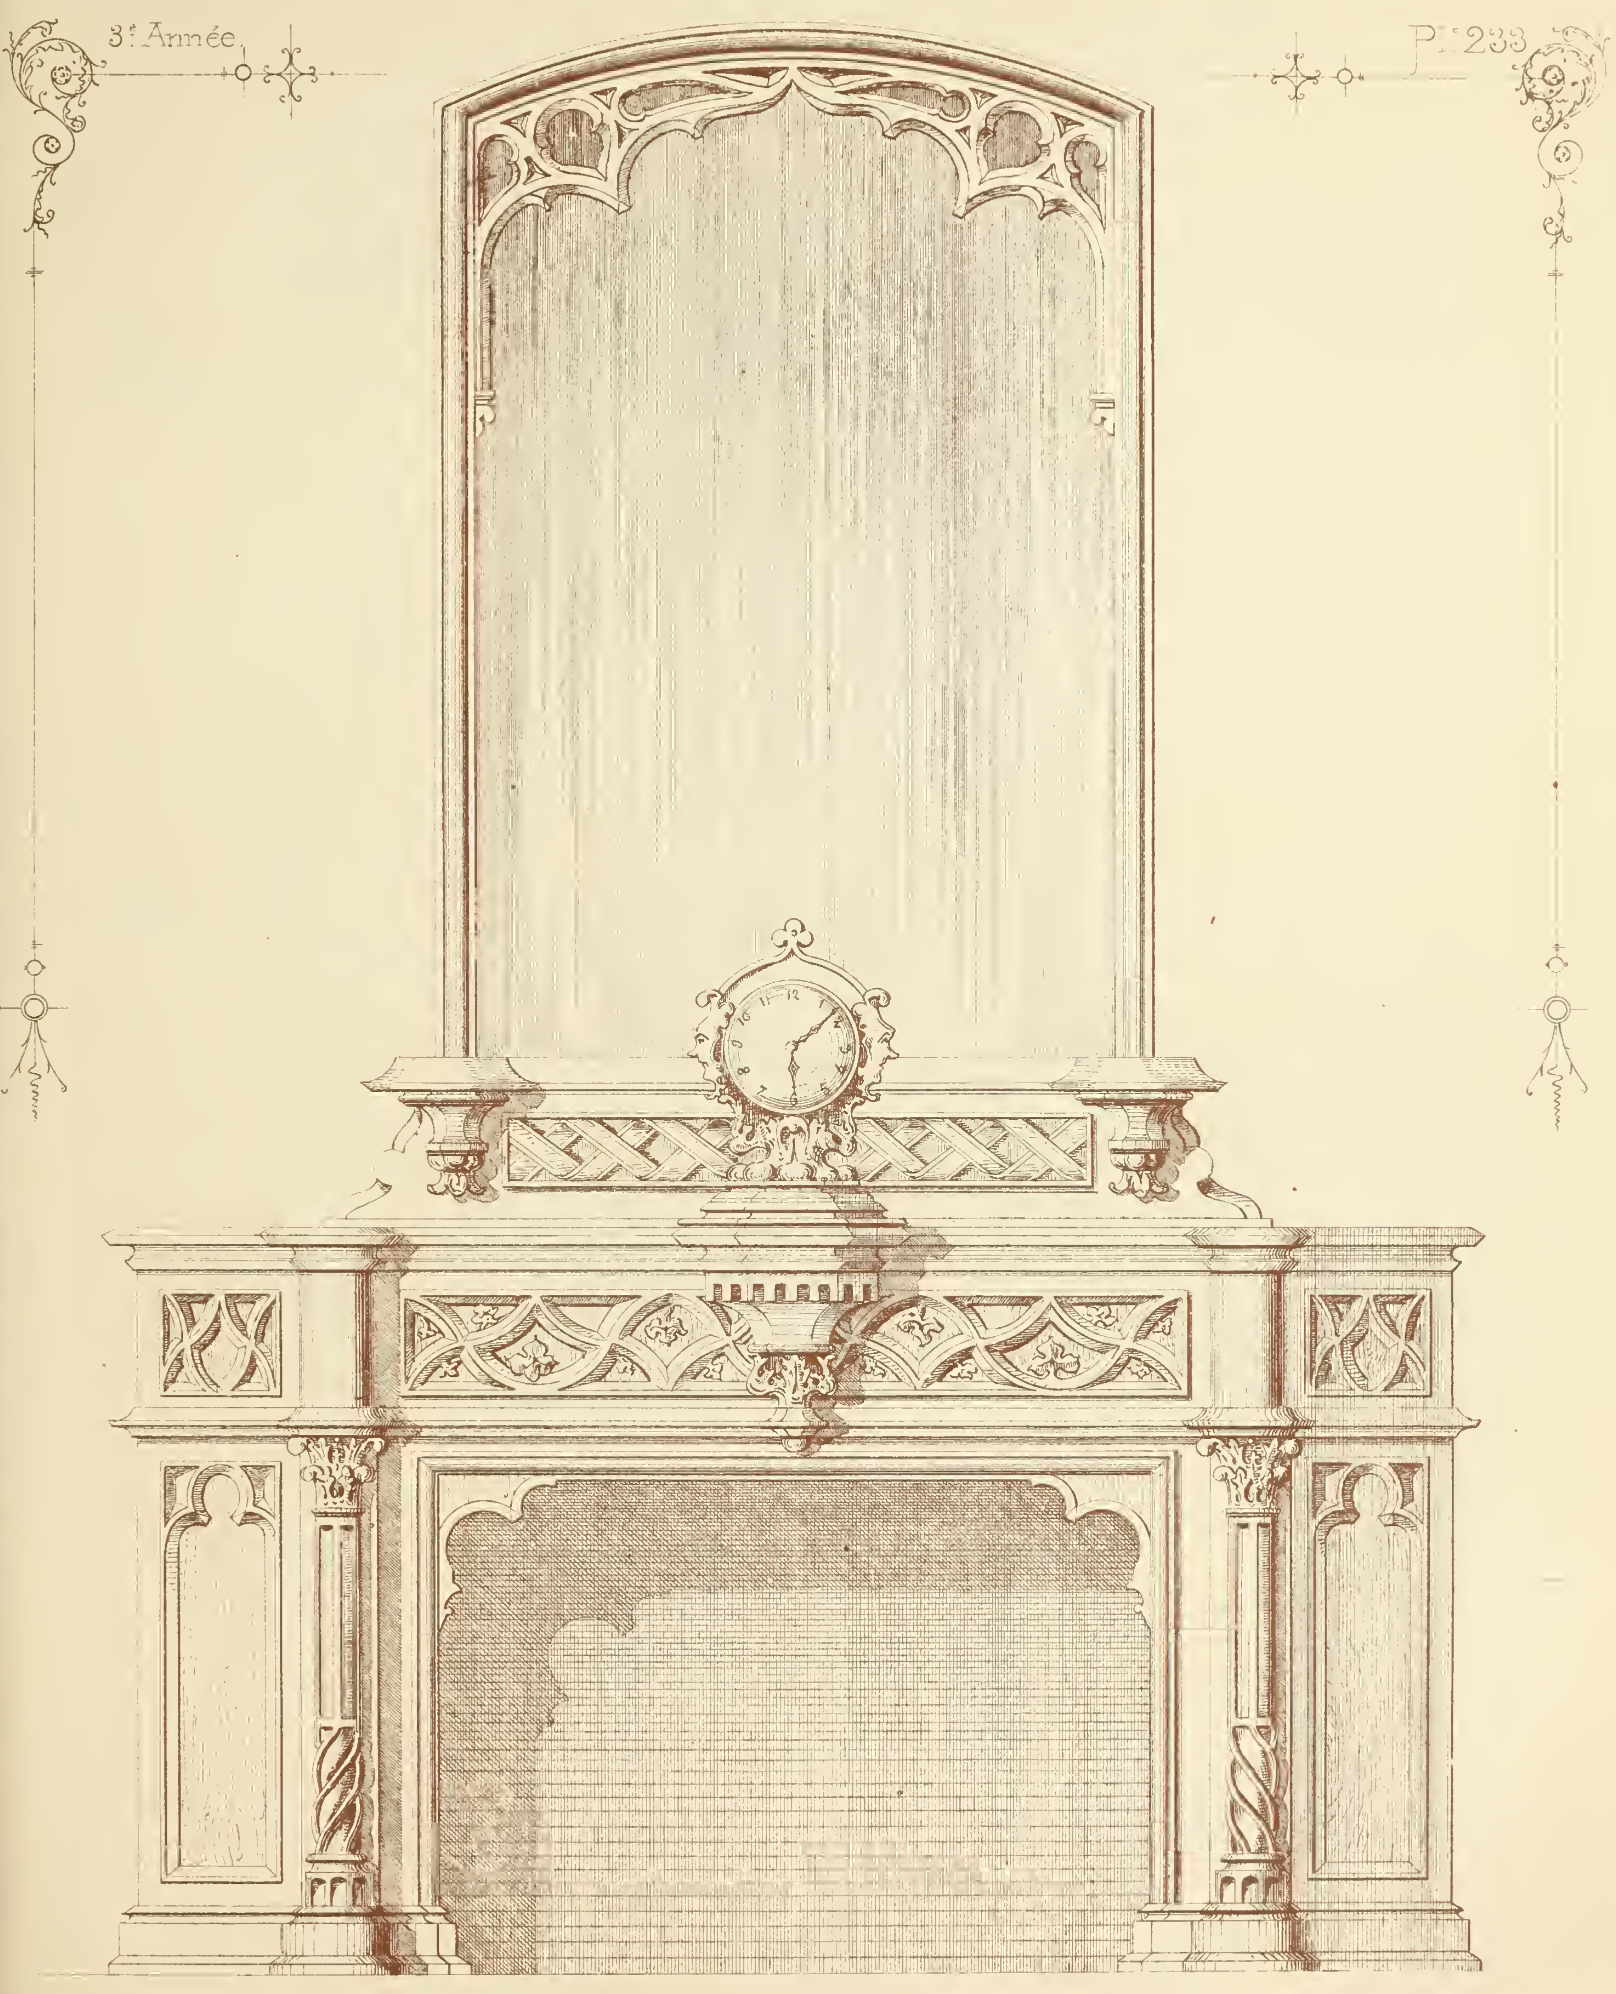

CHEMINÉE GOTHIQUE EN BOIS.



Imp. Monrocq, Paris.

N. GATEUIL archte del.

30 Livraison.

# RECUEIL DE MENUISERIE PRATIQUE.

— Vue de face. —

— Vue de côté. —

a

b

c


d

## ÉTAGÈRE DE PETIT SALON.

(Mobilier)

Echelle de 0,20 c. par 1 Mètre.

N. GATEUIL archt. del.

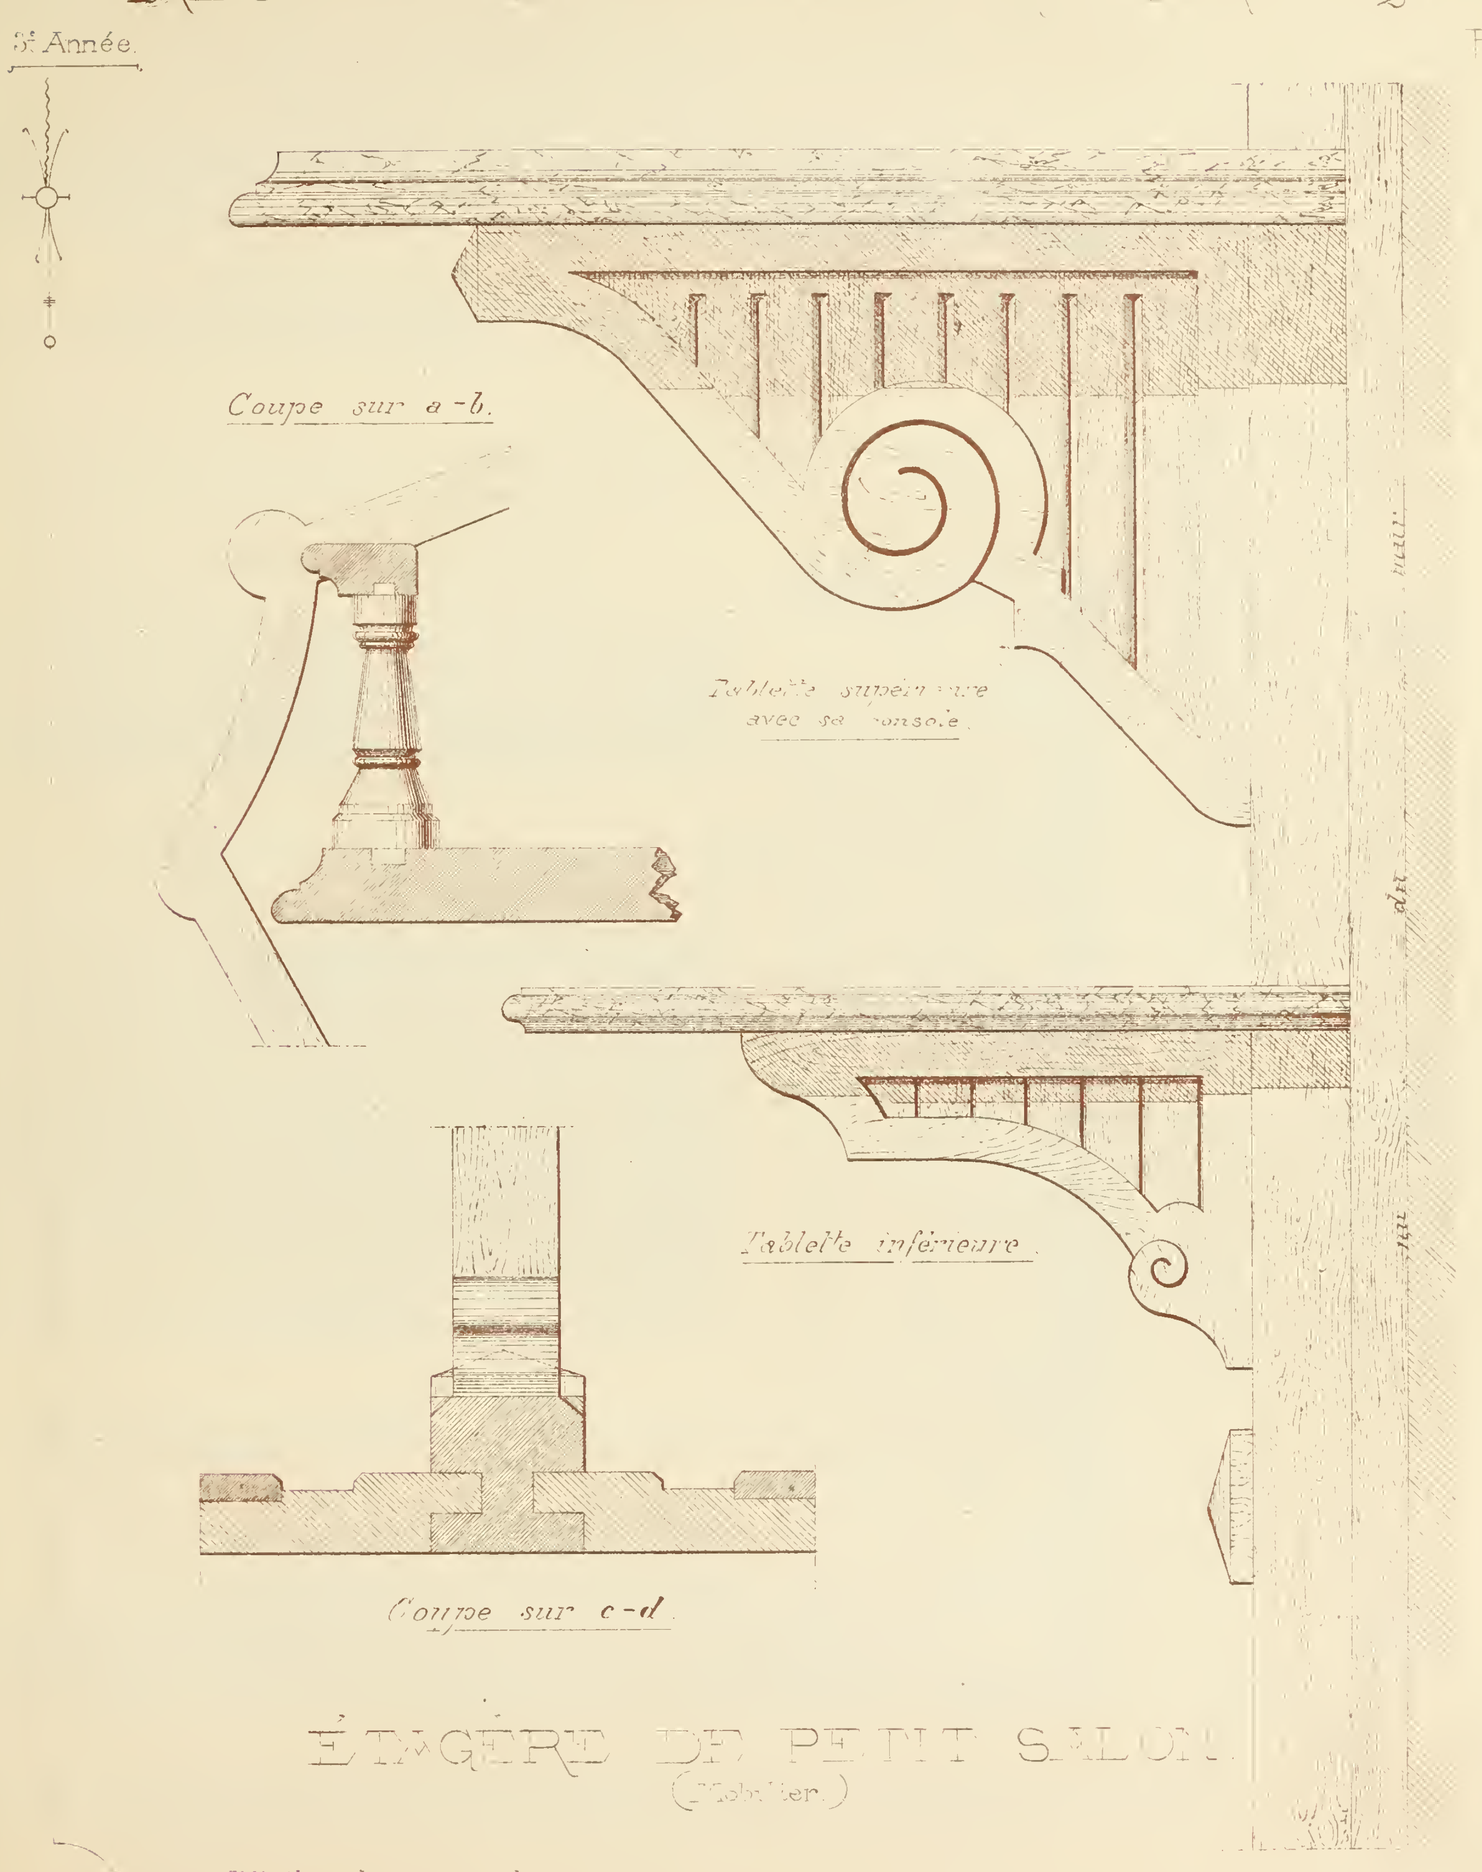



# ÉTAGÈRE DE PETIT SALON.
(Mobilier.)


Détails demi-grandeur.

N. GATEL, del.


3e année
Pl. 235 & 237
RECUEIL DE MENUISERIE PRATIQUE
E
A
B

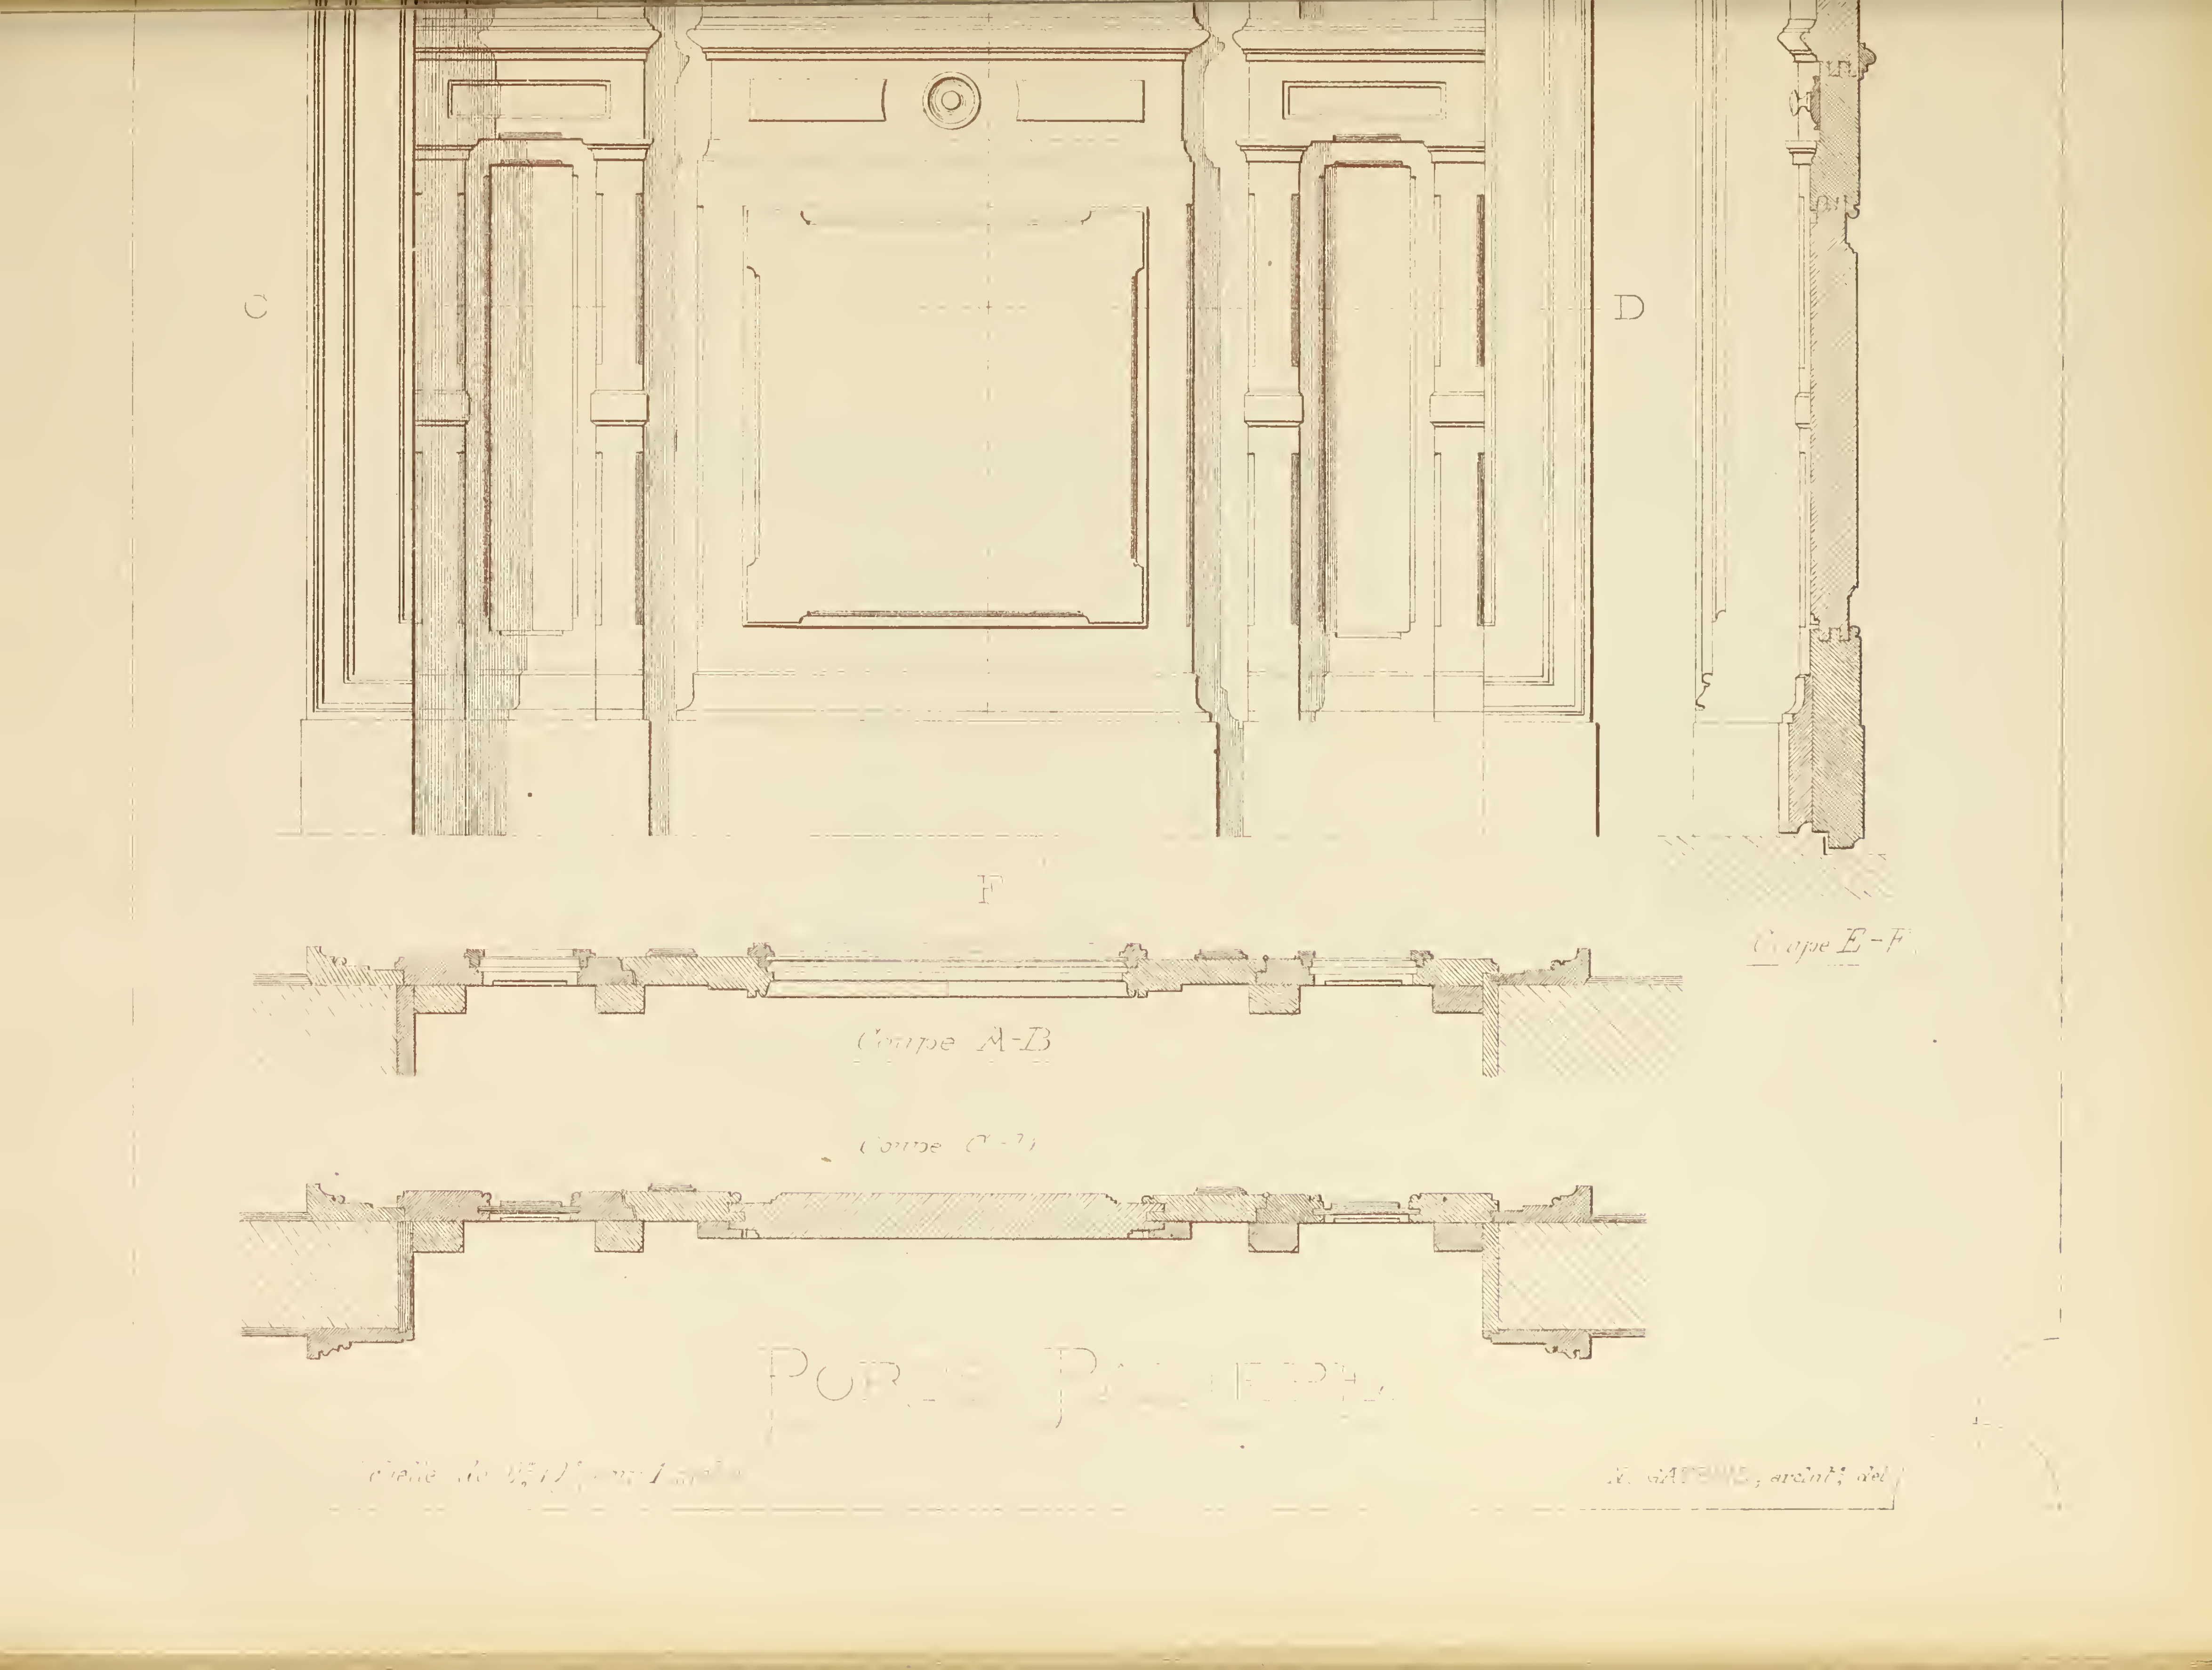
C
D
F
Coupe E-F
Coupe A-B
Coupe




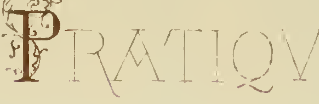


# RECUEIL DE MENUISERIE PRATIQUE



DÉCORATION POUR SALLE-À-MANGER

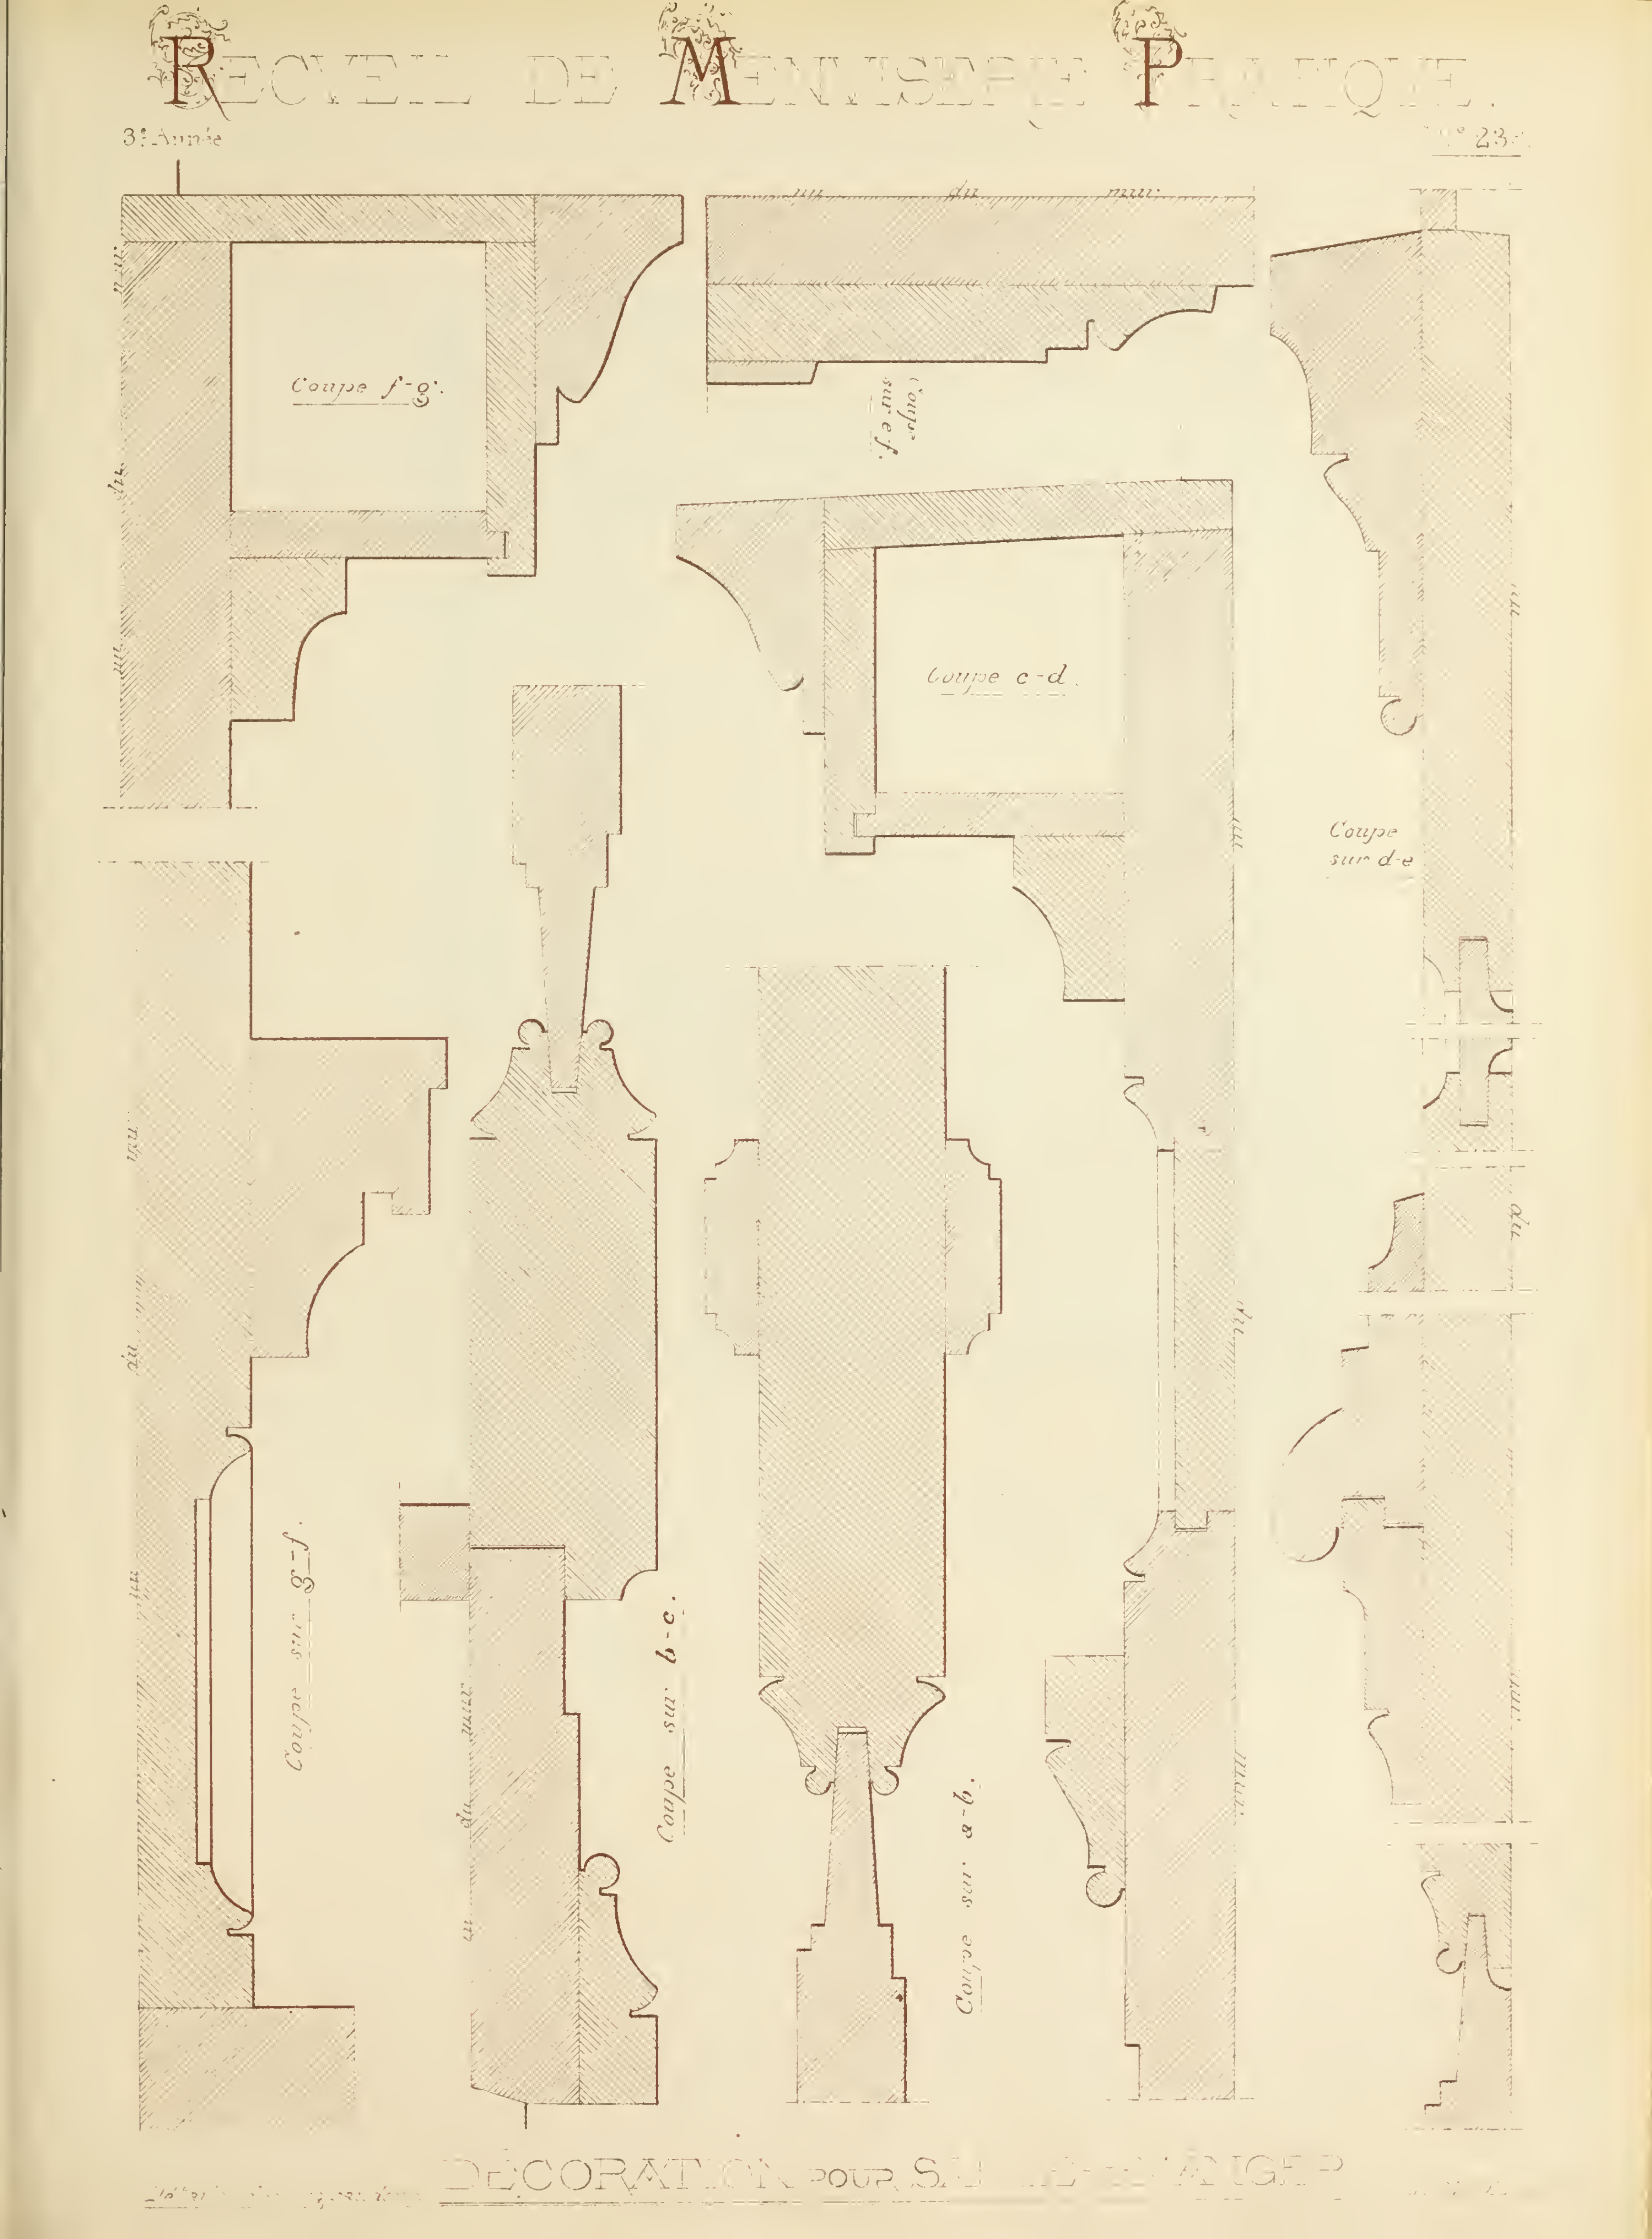
RECUEIL DE MENUISERIE PRATIQUE.
3e Année
N° 23.
Coupe f-g.
Coupe sur e-f.
Coupe c-d.
Coupe sur d-e
Coupe sur g-f.
Coupe sur b-c.
Coupe sur a-b.
nu du mur
DÉCORATION POUR S

# RECVEIL DE MENVISERIE PRATIQVE.

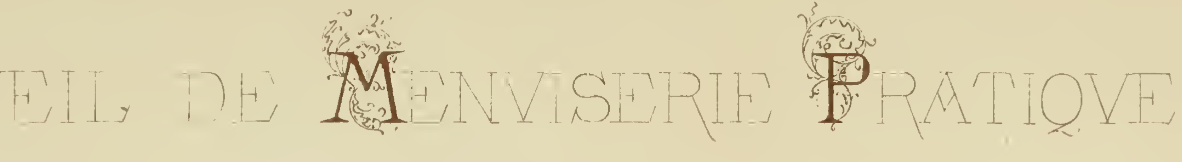





DÉCORATION POUR SALLE-À-MANGER

Imp. Monrocq, Paris

Echelle de 0,015 pour 1 mètre

STALLES DE CHOEUR

V. CATEUIL, archt. del



Imp. Monrocq, Paris

— Plan. —

ARMOIRE POUR SELLERIE

Échelle de 0,10 pour 1 mètre.

# MOTIFS EN BOIS DÉCOUPÉ


N. GATEUIL, archte del










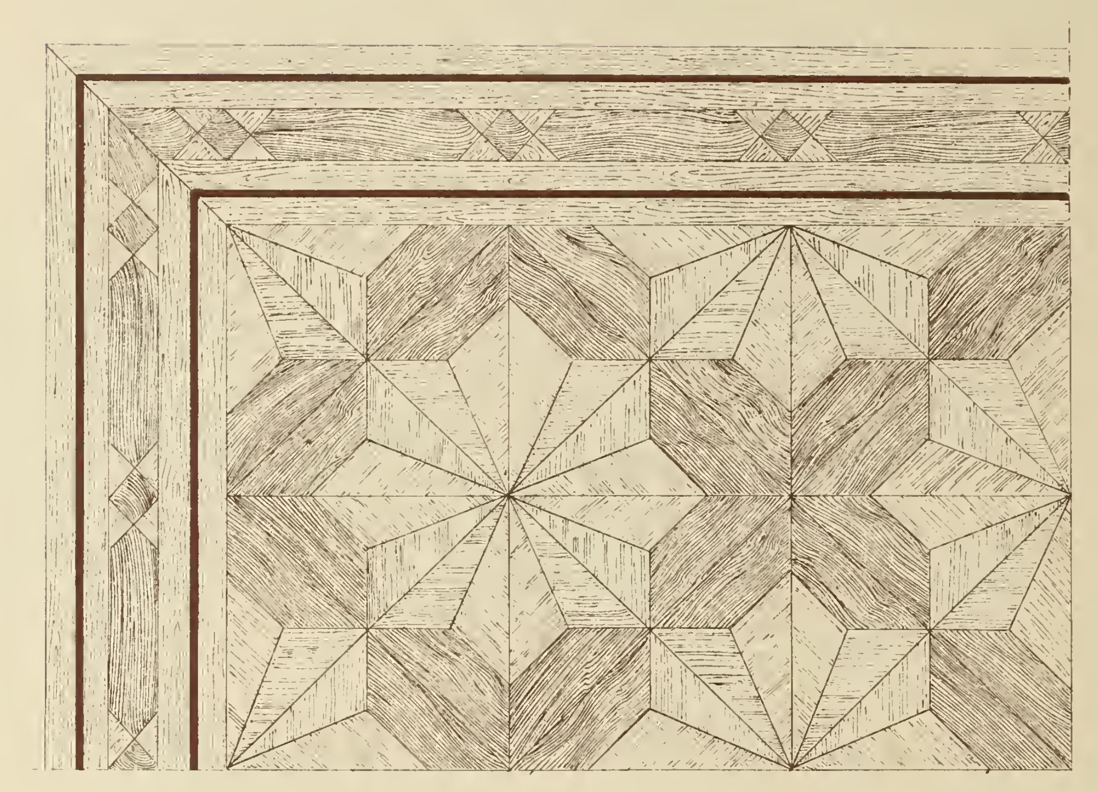




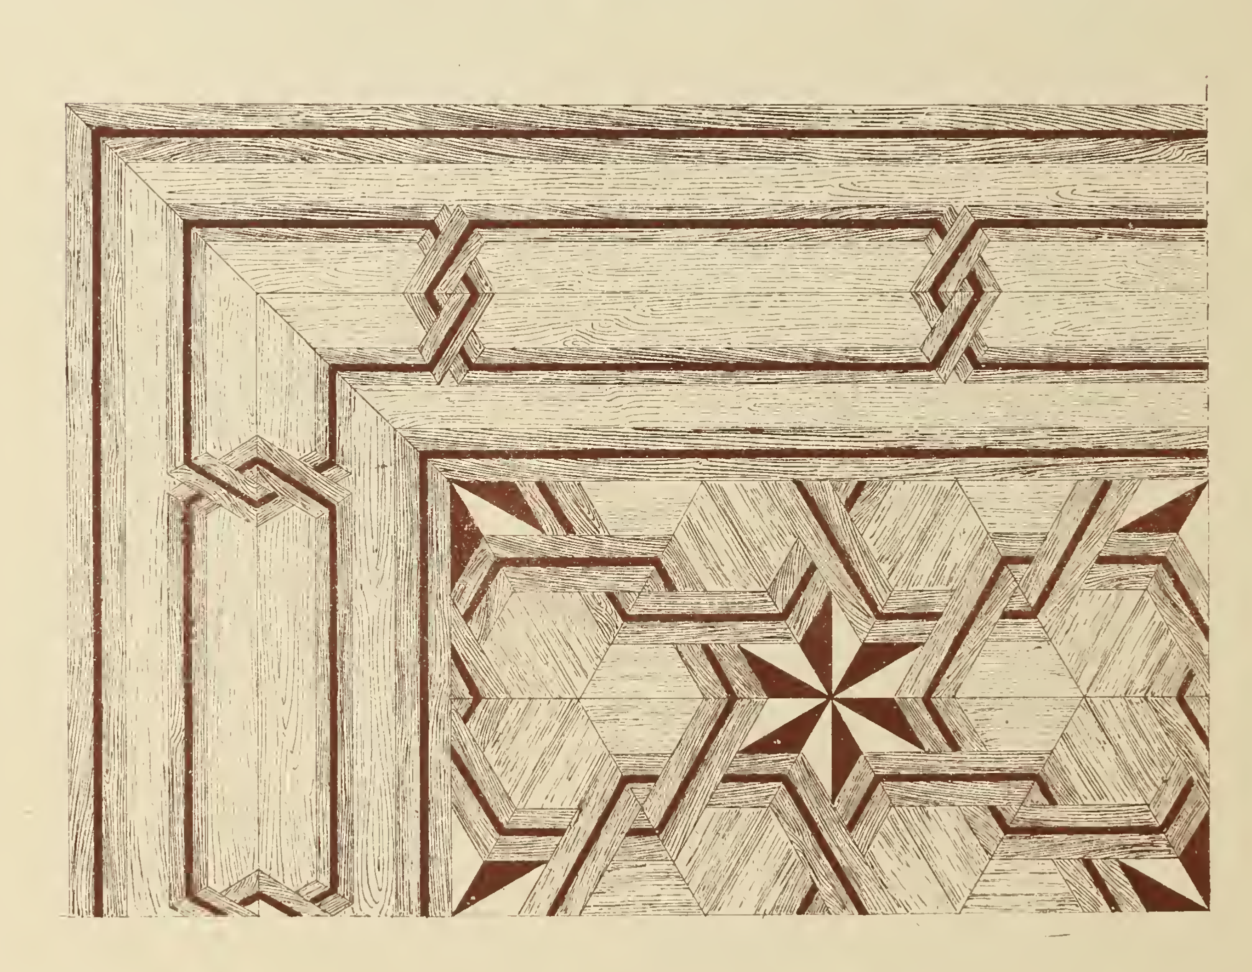

# PARQUETS

Echelle de 0,10c pour 1 mètre

N. GATEUIL ... Edr

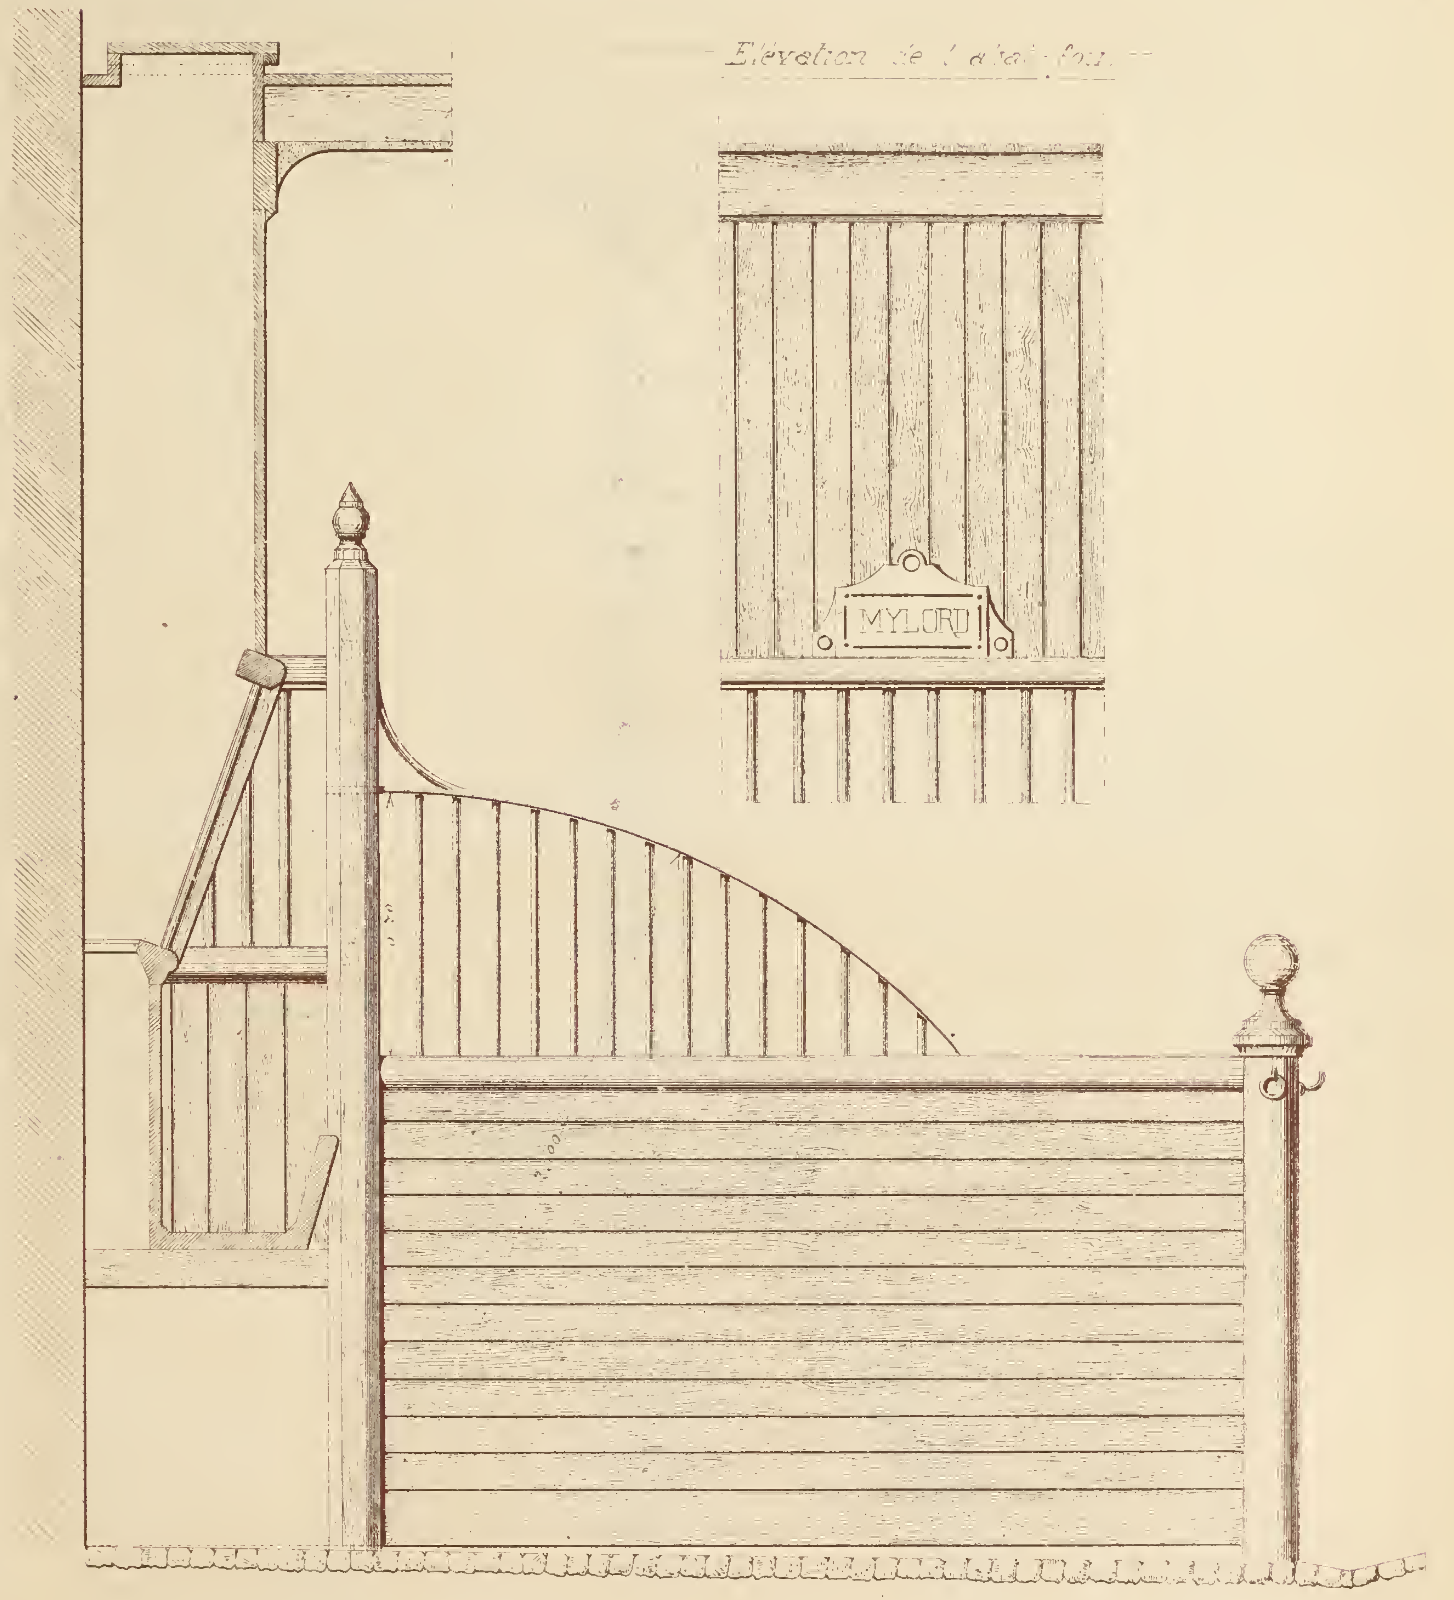


STALLE D'ÉCURIE

Échelle de 0m,05 p. mètre







# GUERIDON

Bois et Marbre

(Mobilier.)

Echelle au ¼ d'exécution.

N. GA[illegible] del.

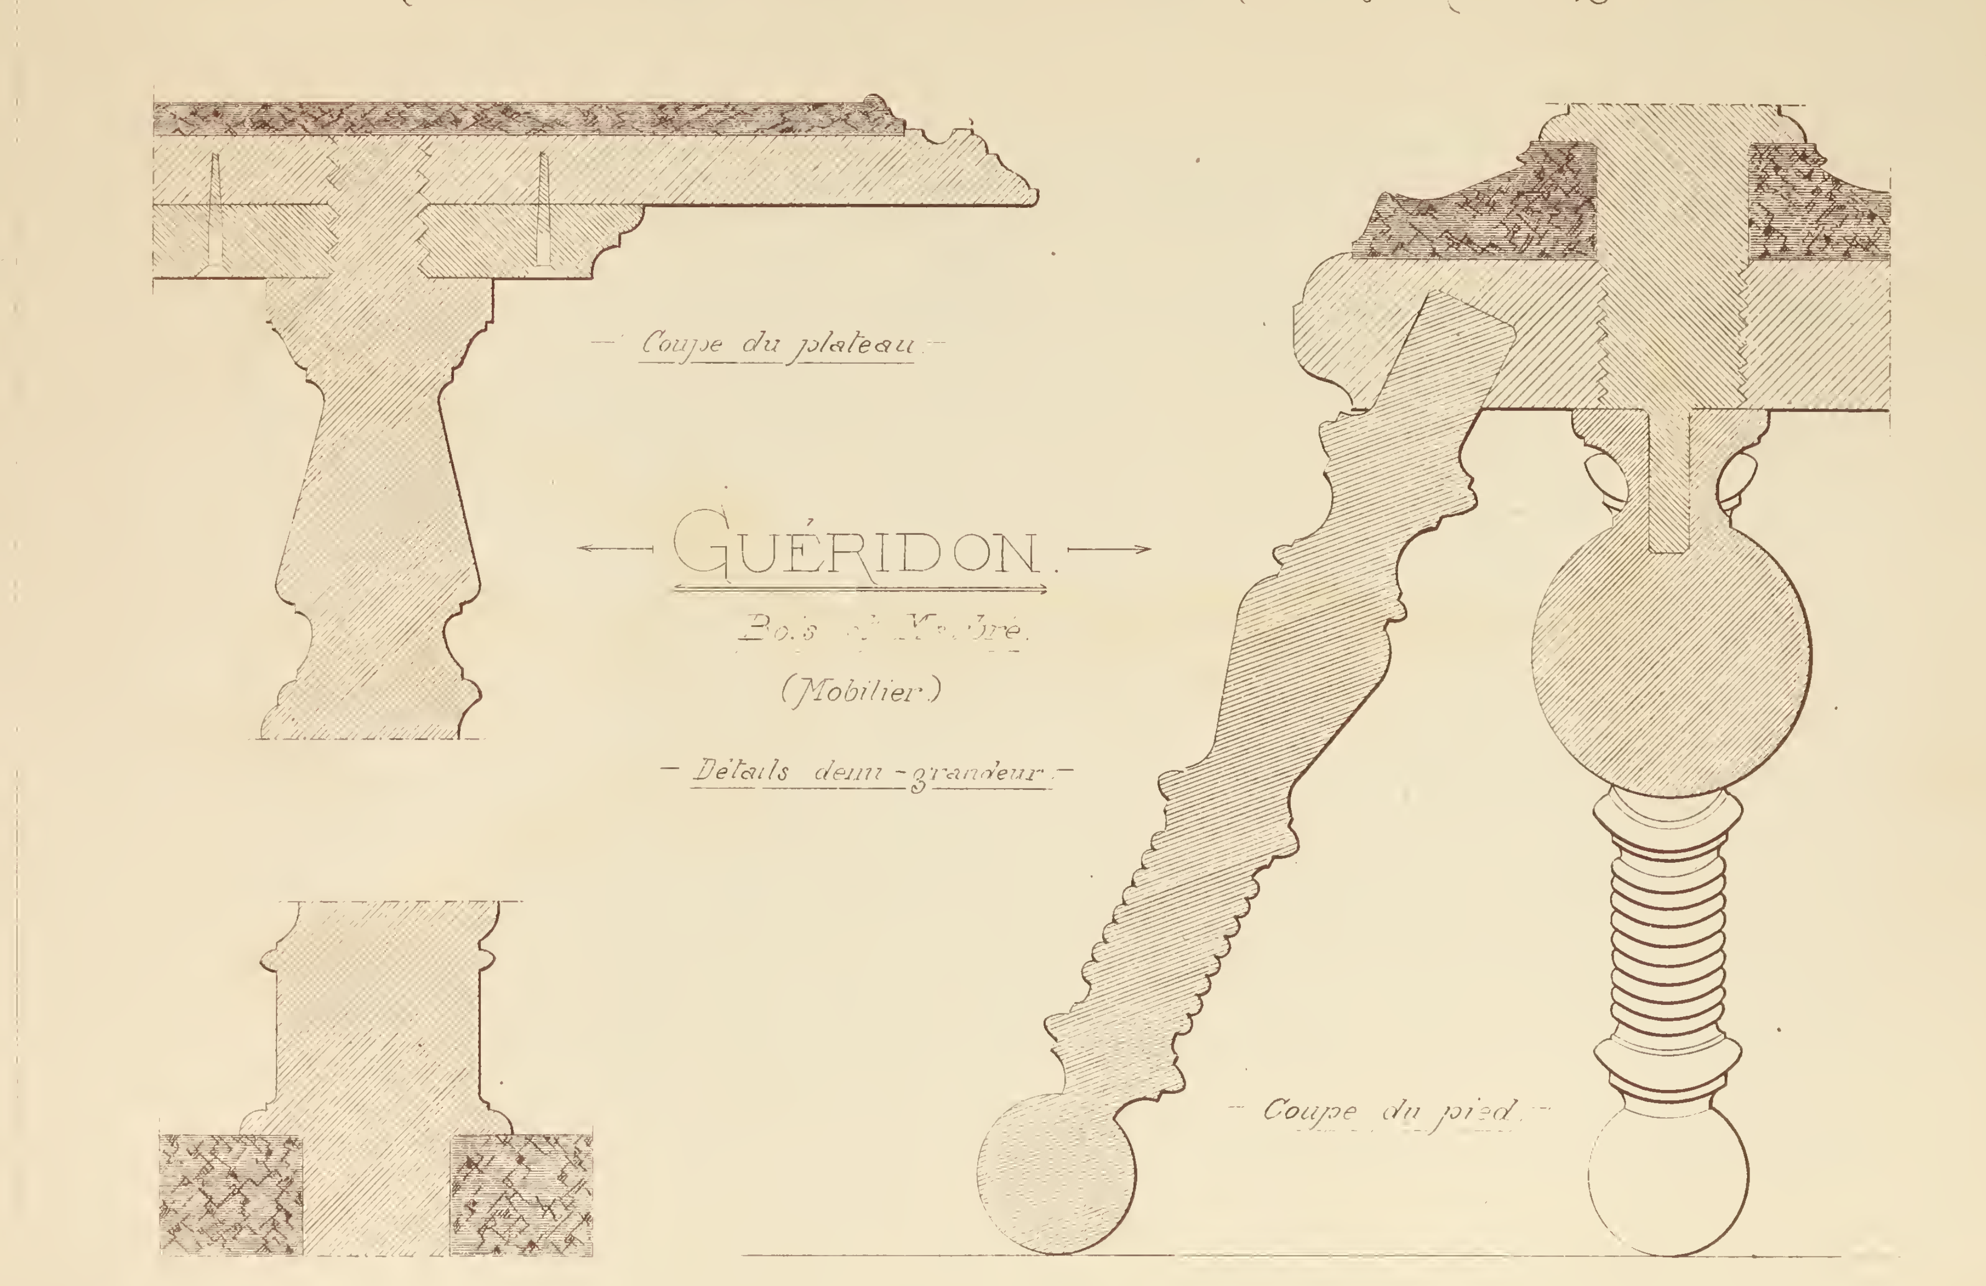
Coupe du plateau.
GUÉRIDON.
Bois et Marbre.
(Mobilier.)
Détails demi-grandeur.
Coupe du pied.
Coupe du patin.
N. GATEUIL, arc.




# RECUEIL DE MENUISERIE PRATIQUE

[illegible] pour VESTIBULE.

échelle [illegible]

N. GATEUIL, archit.te del.

Exposition Universelle, 1878.

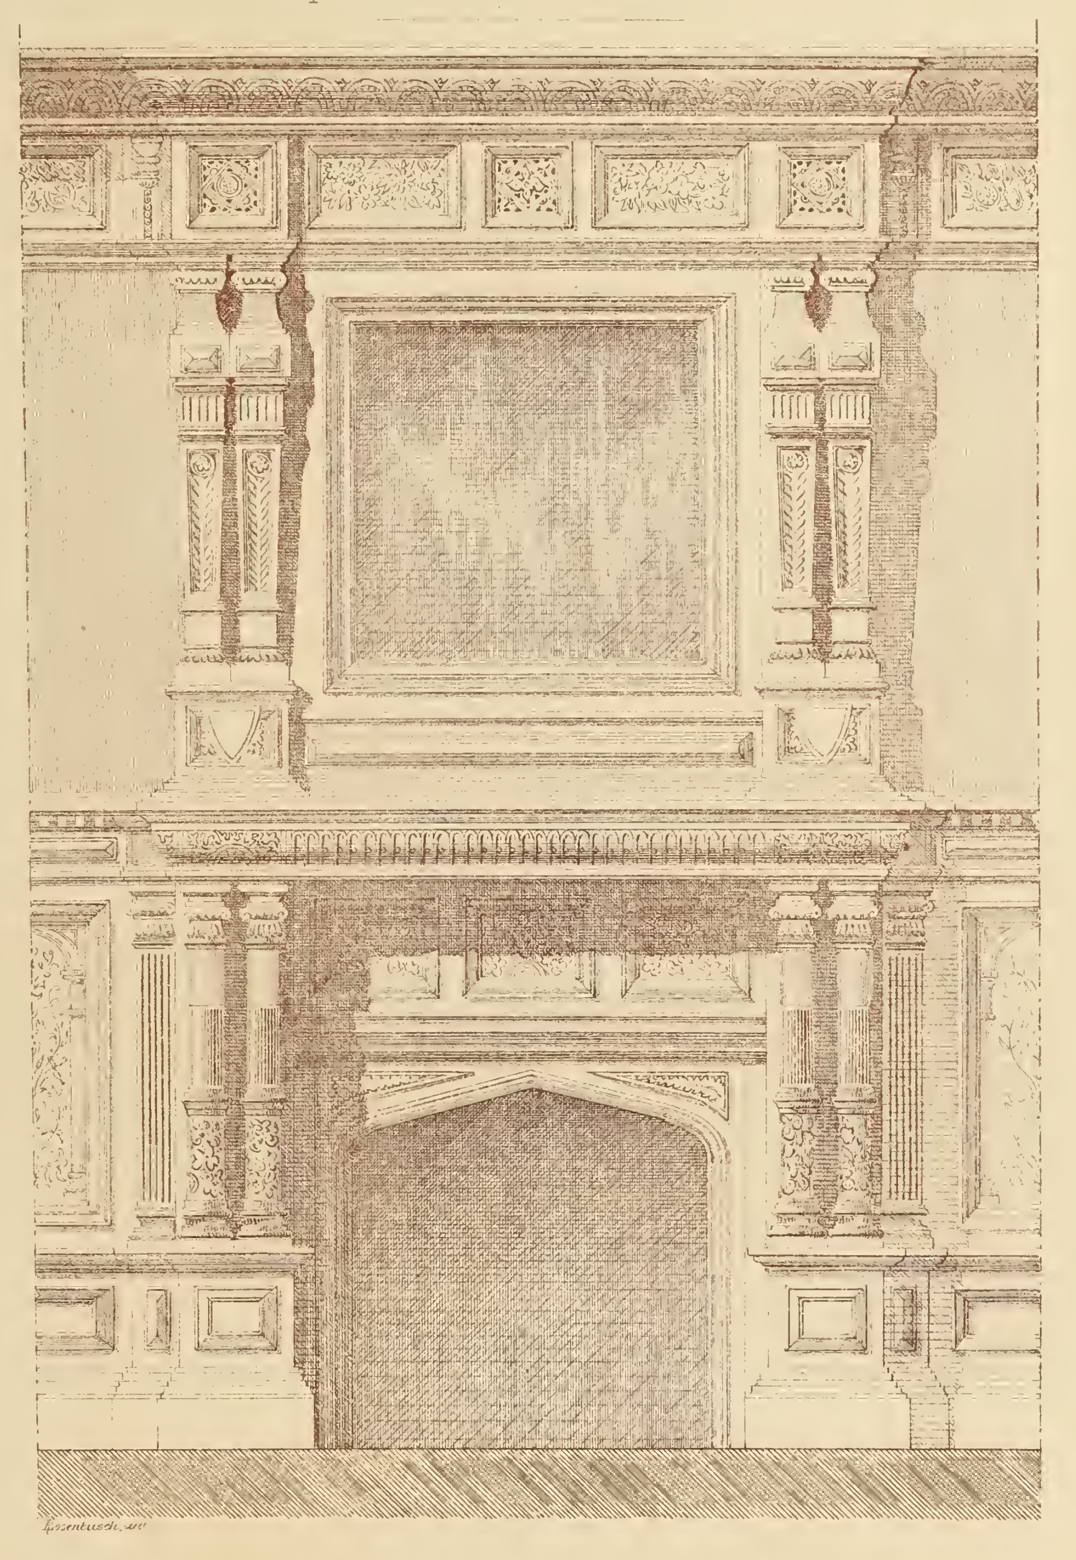


# CHEMINÉE

en bois de noyer avec incrustations ébène et ivoire

Gulour & Co. constructeurs à Londres.

N. Gateuil, arch. del.

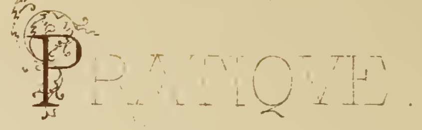
# Recueil de Menuiserie Pratique

A — B


C — D

E — F

# Fenêtre et Balcon en Bois.

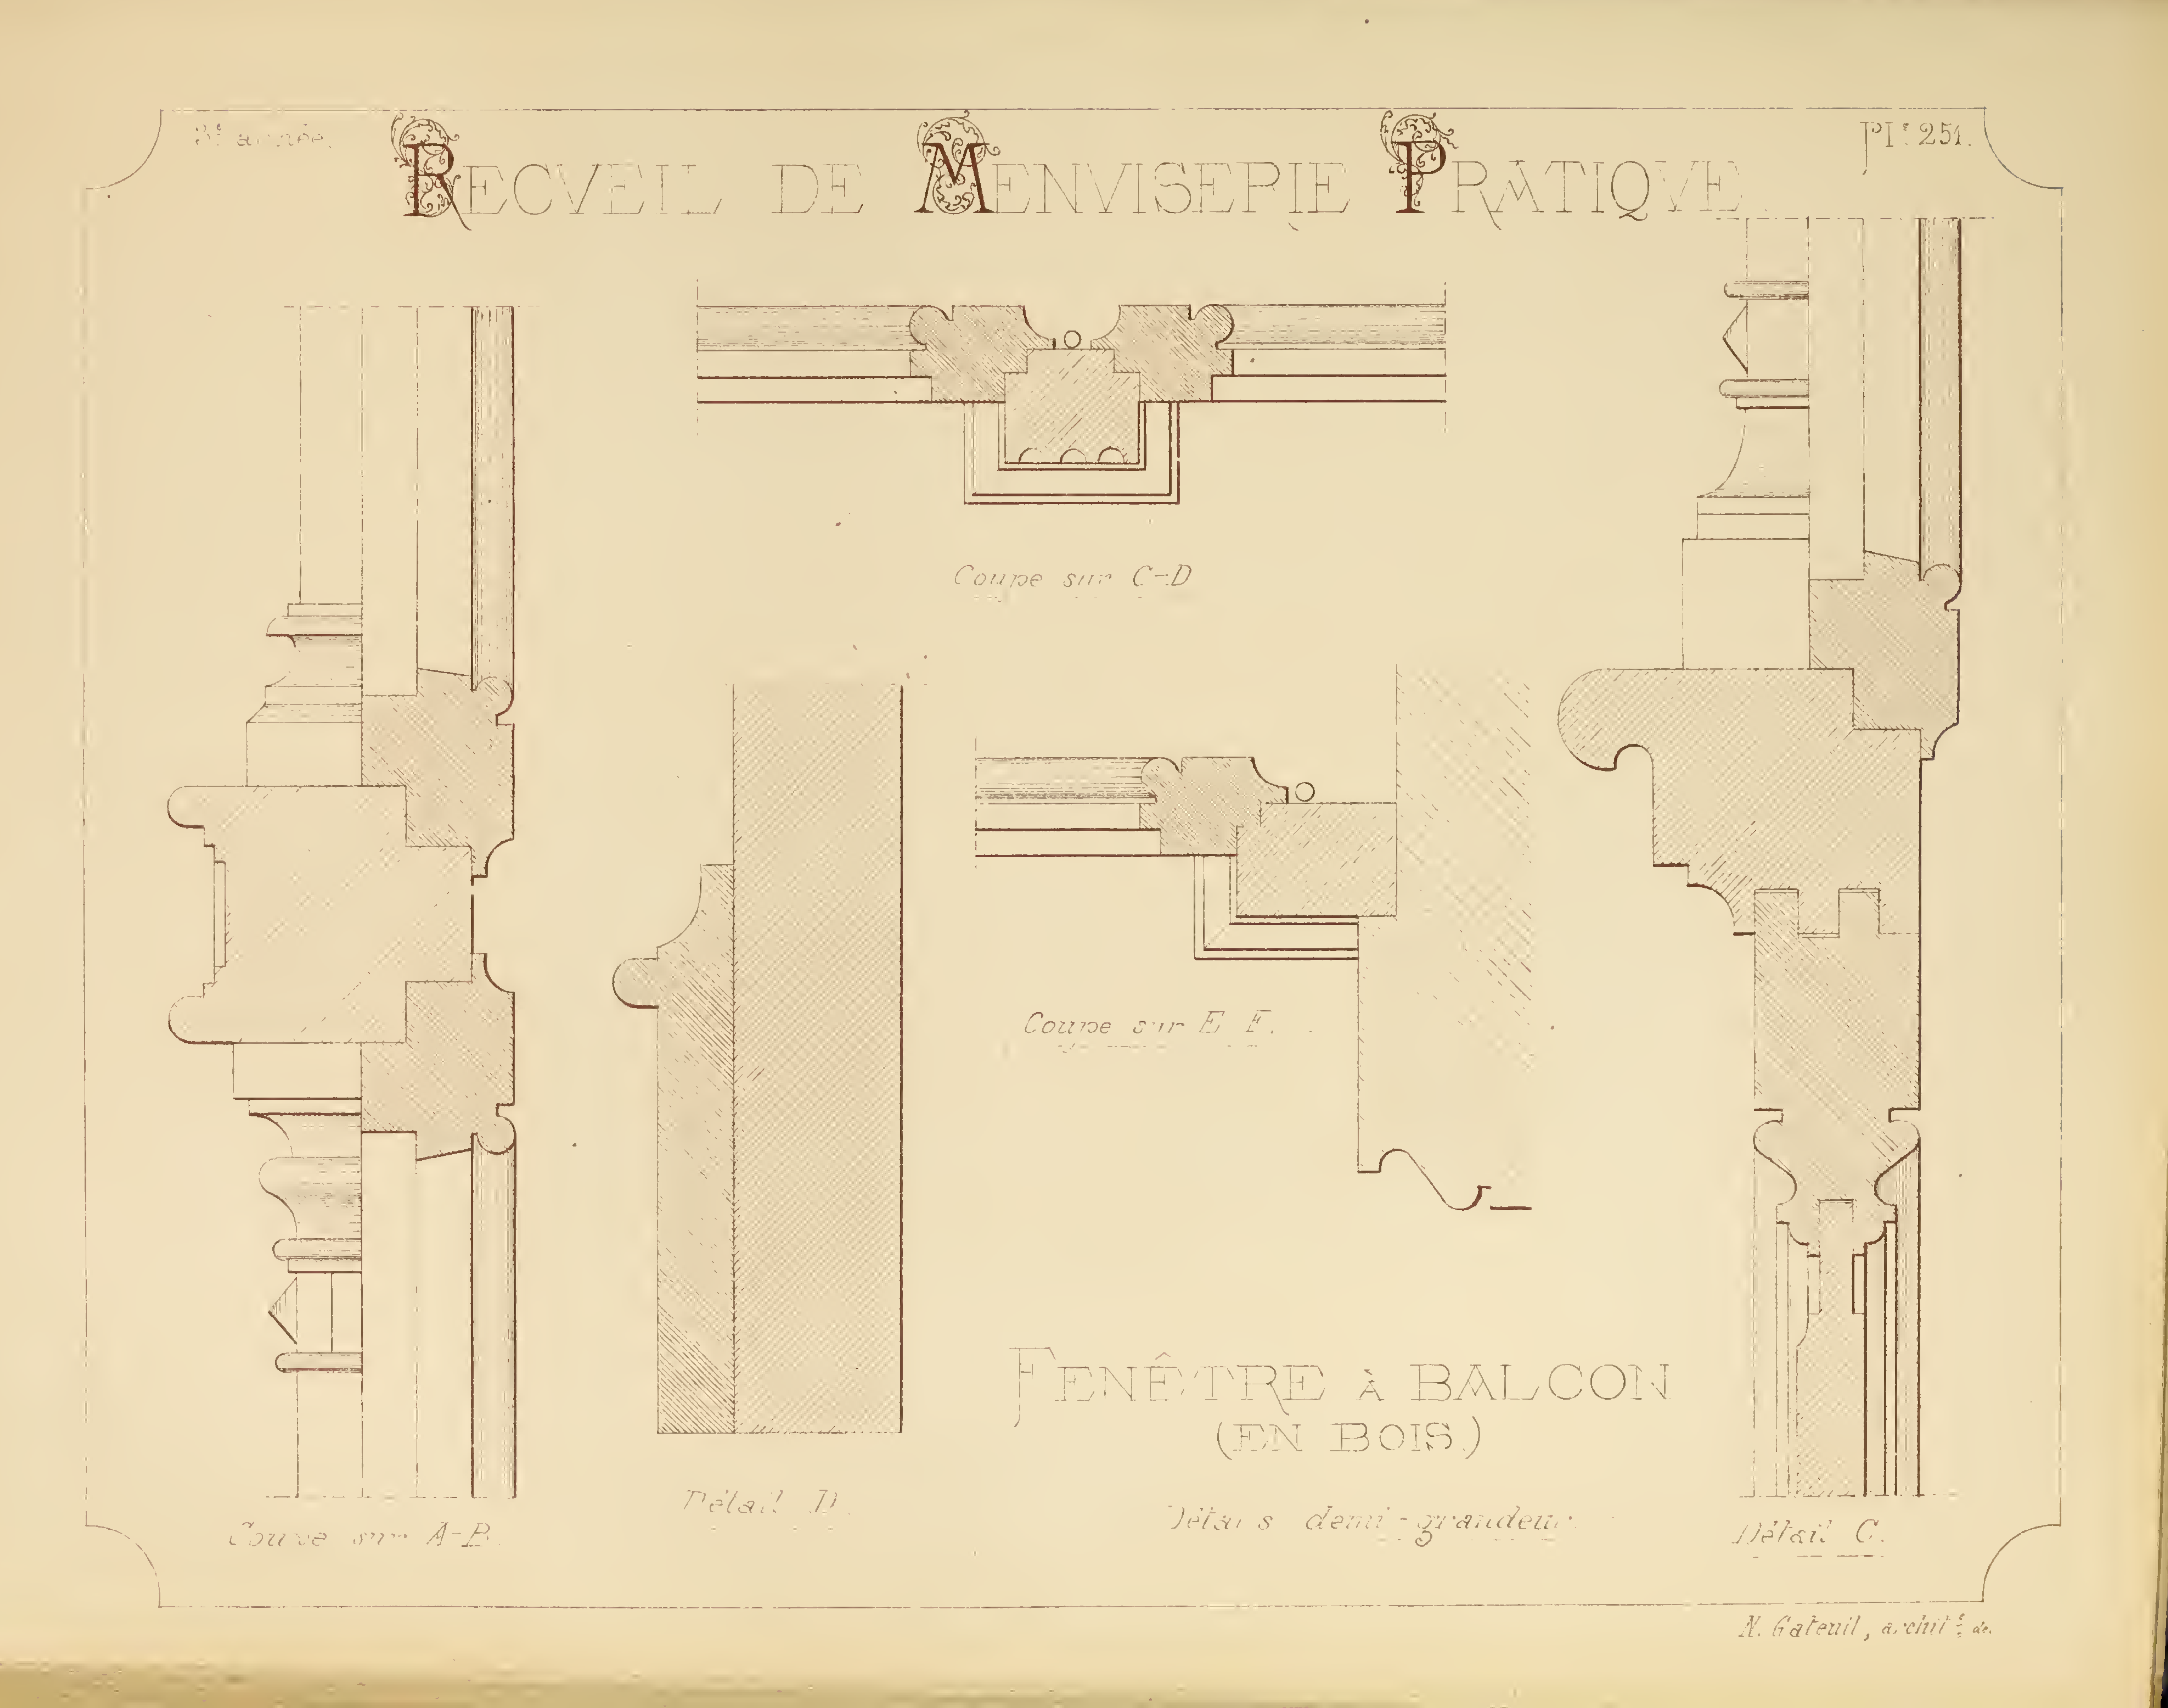


8e année.
RECVEIL DE MENVISERIE PRATIQVE
Pl. 251.
Coupe sur C-D
Coupe sur E F.
Coupe sur A-B.
Détail D.
Détails demi-grandeur.
Détail C.
FENÊTRE À BALCON
(EN BOIS)
N. Gateuil, archit. del.

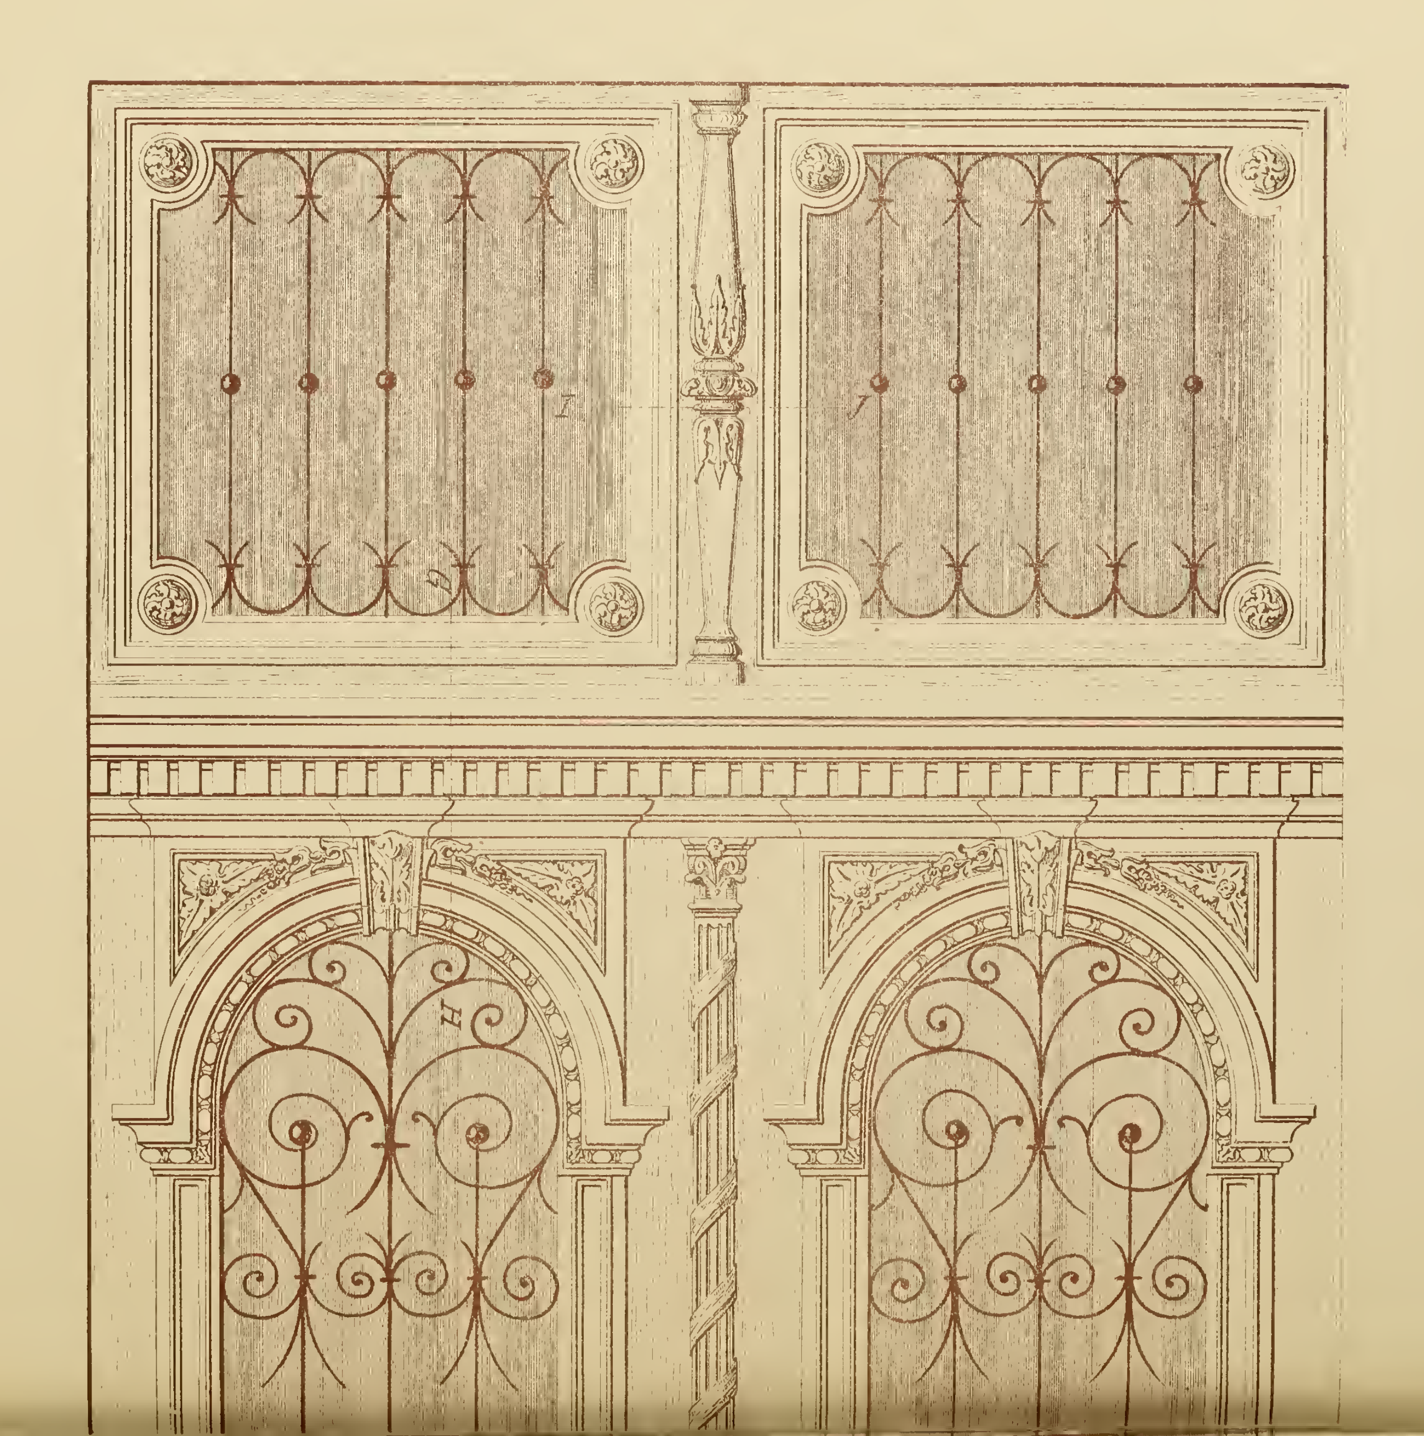

I
J
G
H




PORTE D'ENTRÉE.

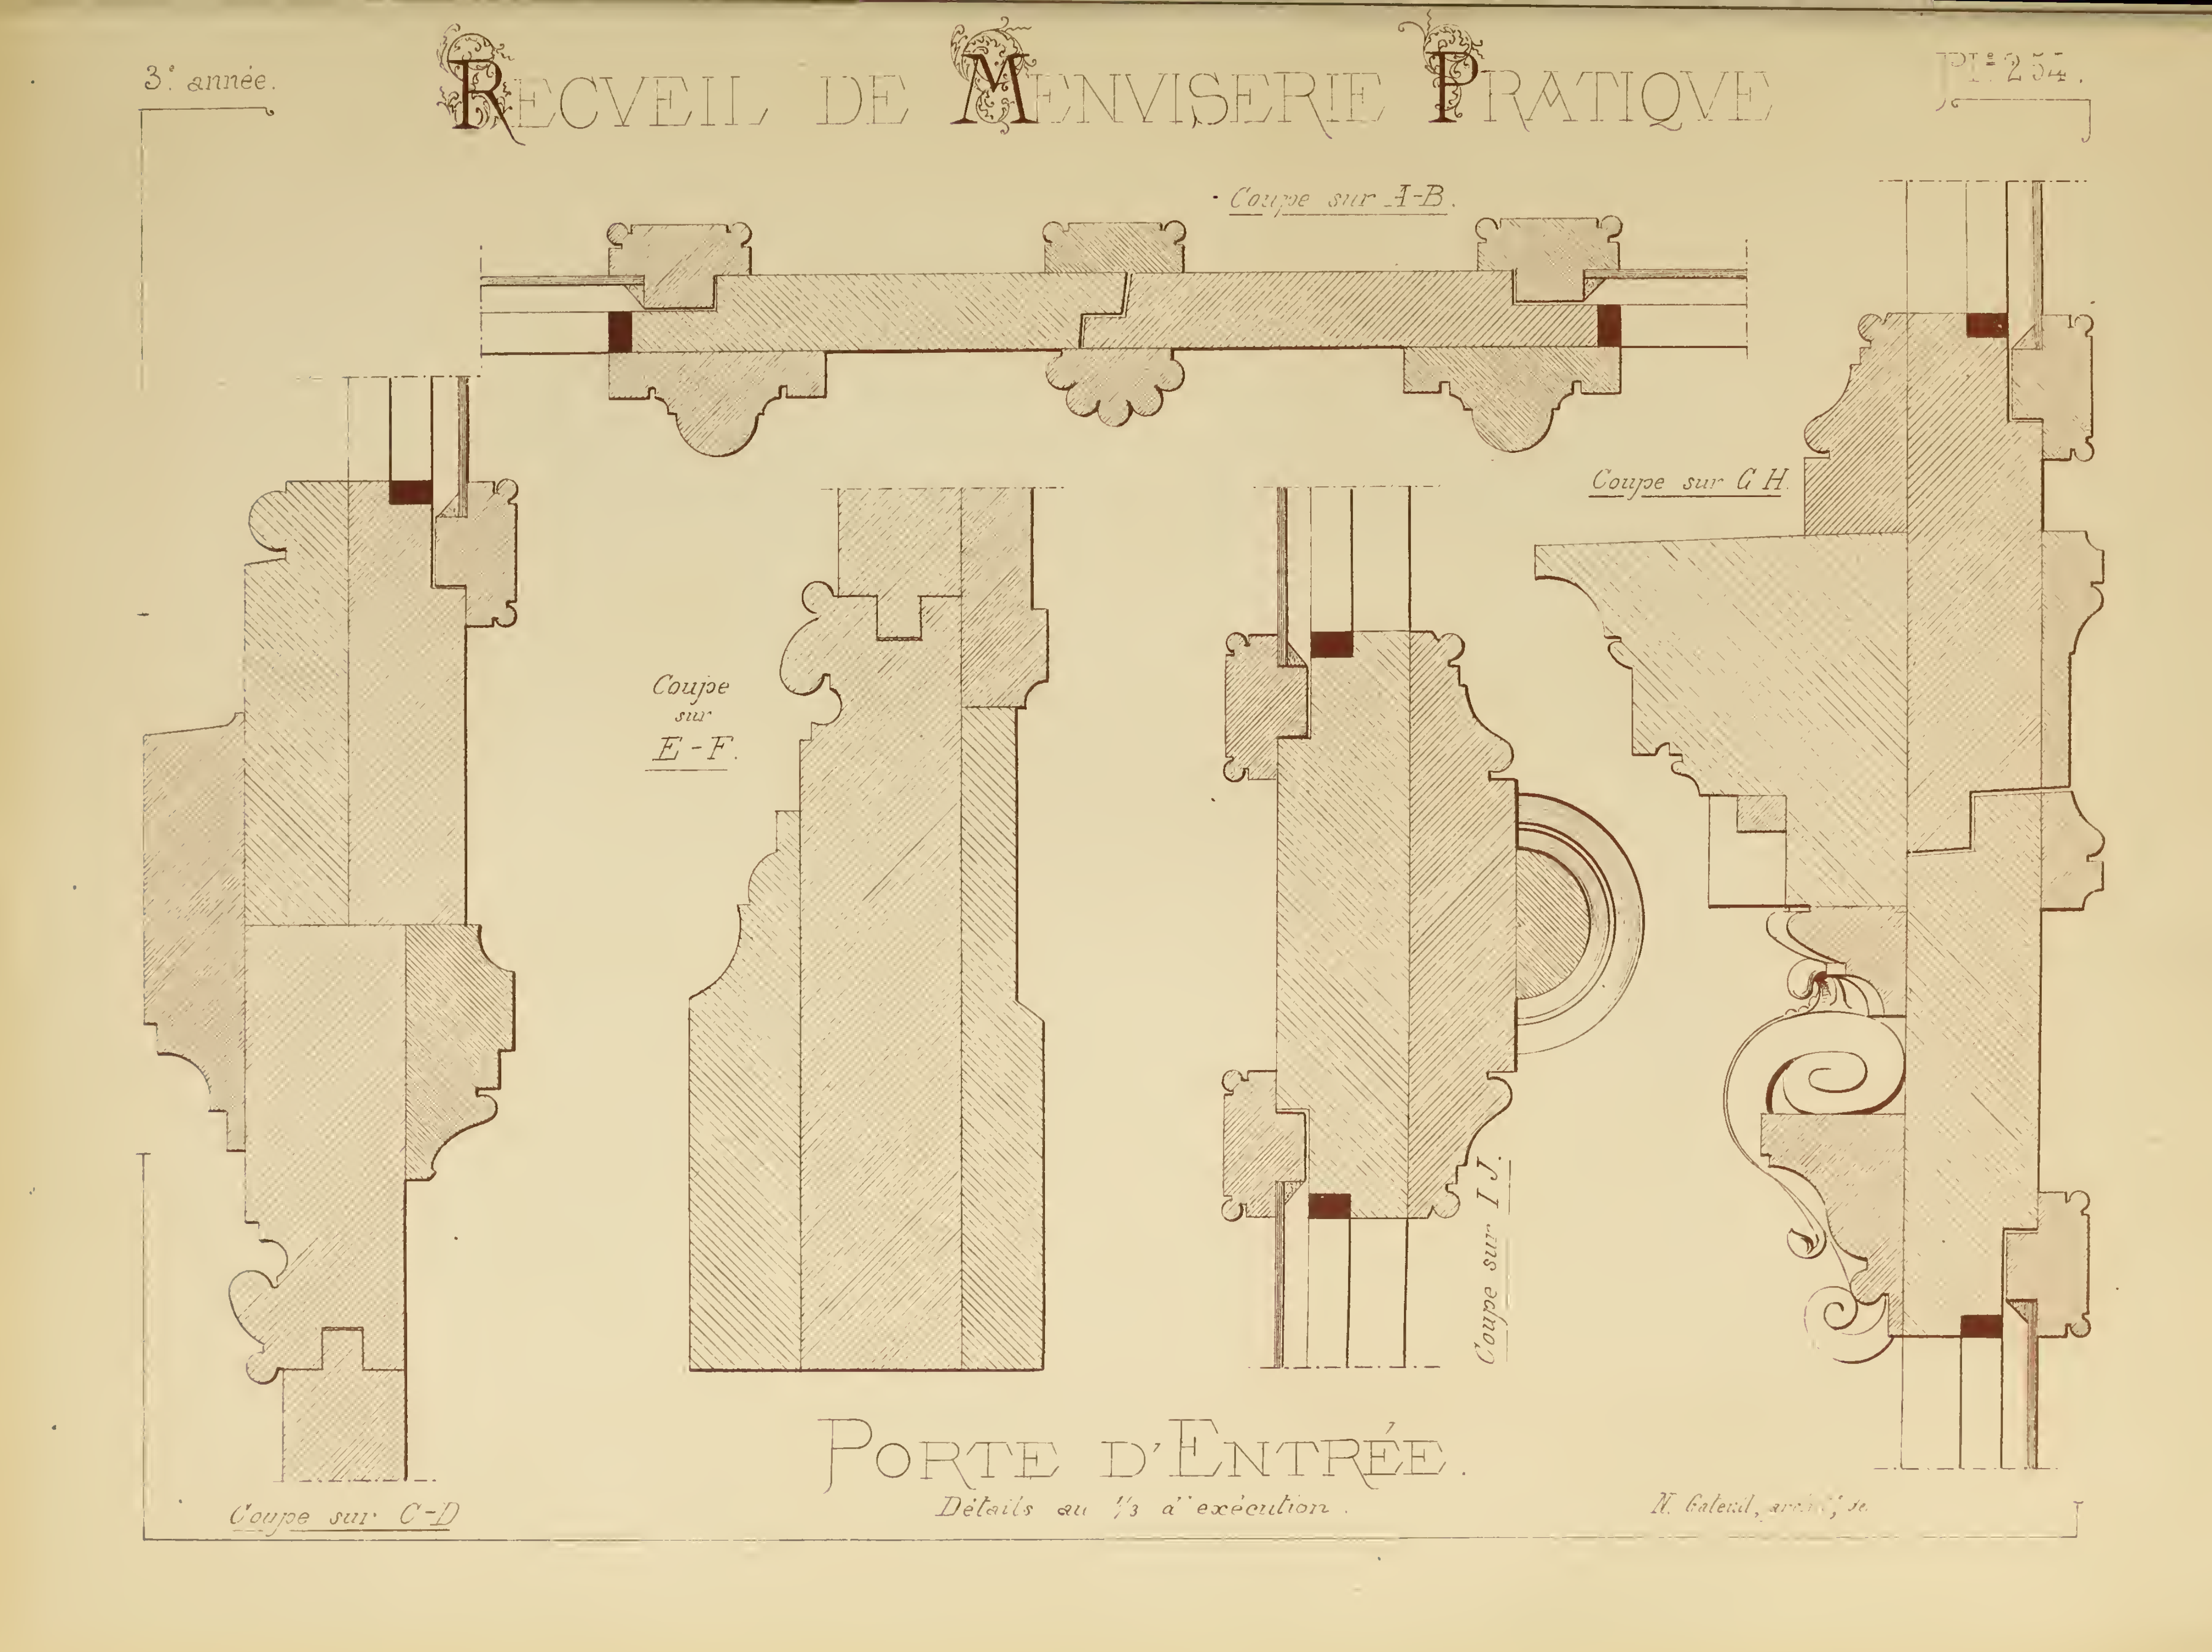



PORTE D'ENTRÉE.

Détails au 1/3 d'exécution.

# STALLES D'EGLISE.

Echelle de 0m,15 pour 1 mètre

Y. Gateuil, archit.e del.

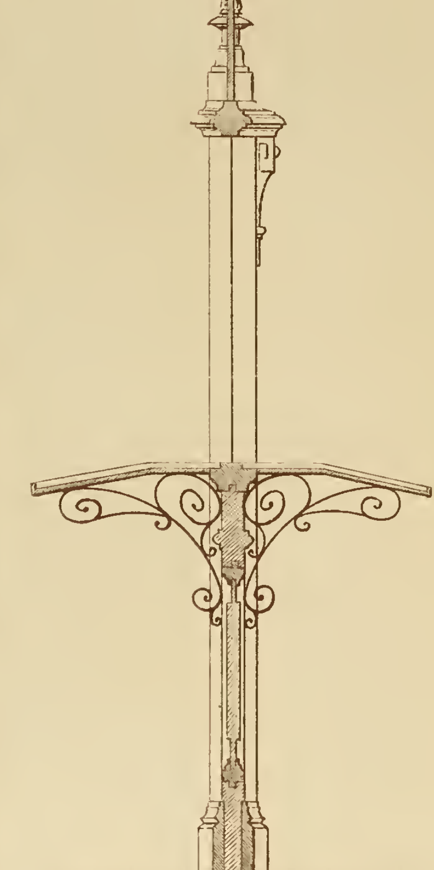

Coupe.


# CLÔTURE EN CHÊNE

(Pour Bureaux et Caisses &c.)

Échelle de 0.05 pour 1 mètre

N. Galeuil, archit. del.

Imp. Monrocq Paris

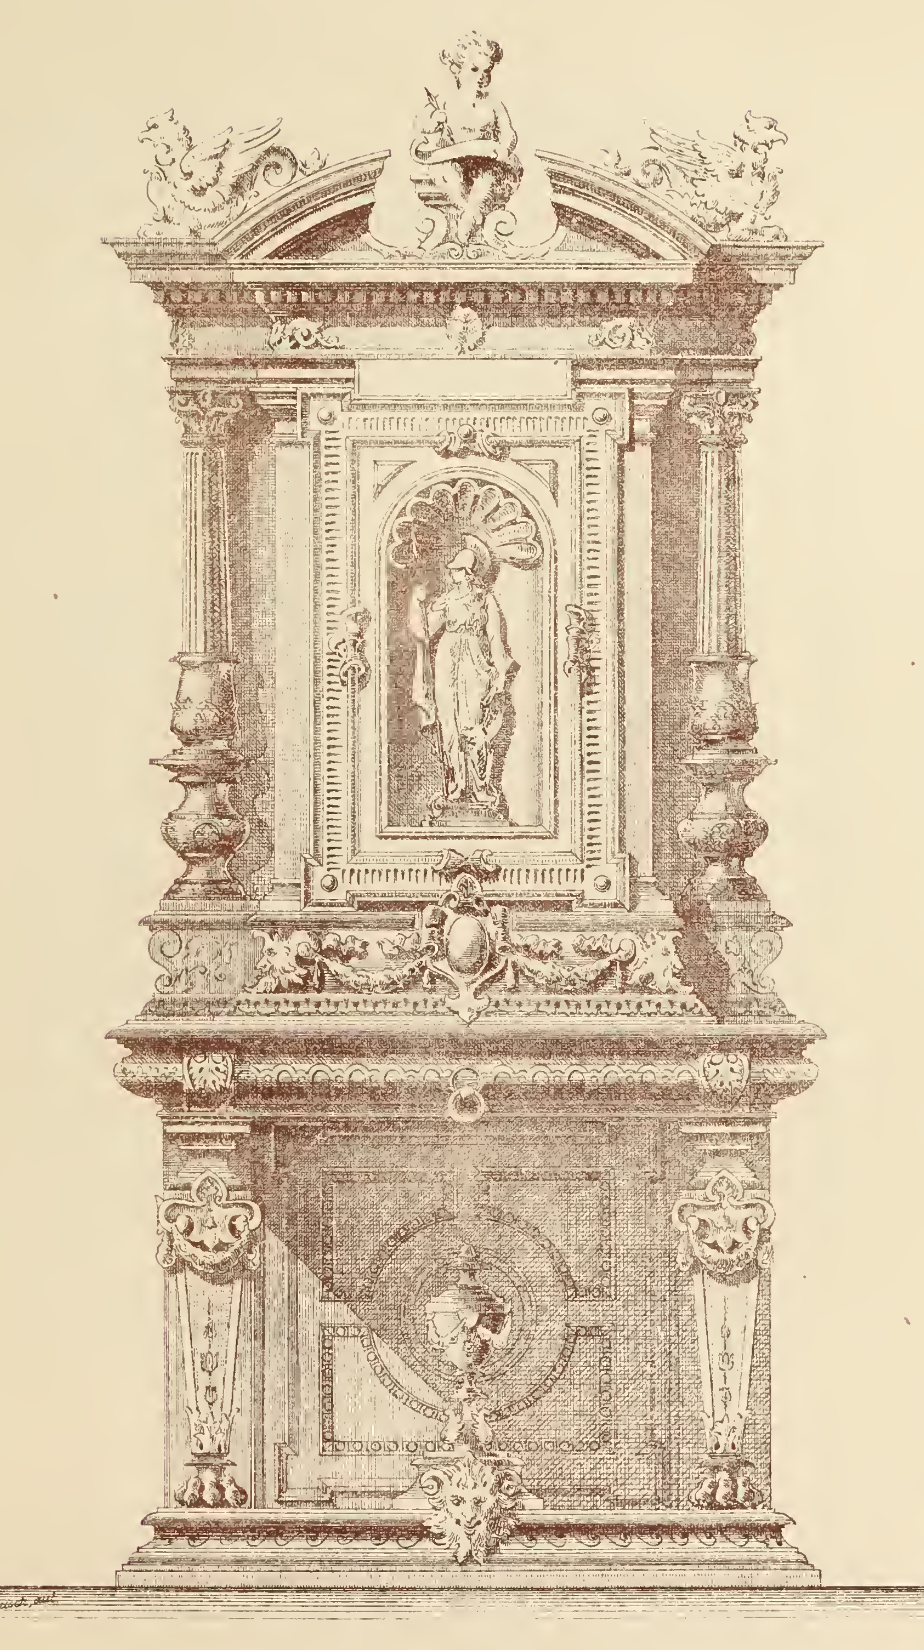

BAHUT

en noyer sculpté.

Echelle de 0.15 p.r 1m

par Mr C. Schick


N. Gateuil Archit. dir.

# RECUEIL DE MENUISERIE PRATIQUE





DEVANTURE DE MAGASIN


# RECVEIL DE MENVISERIE PRATIQVE

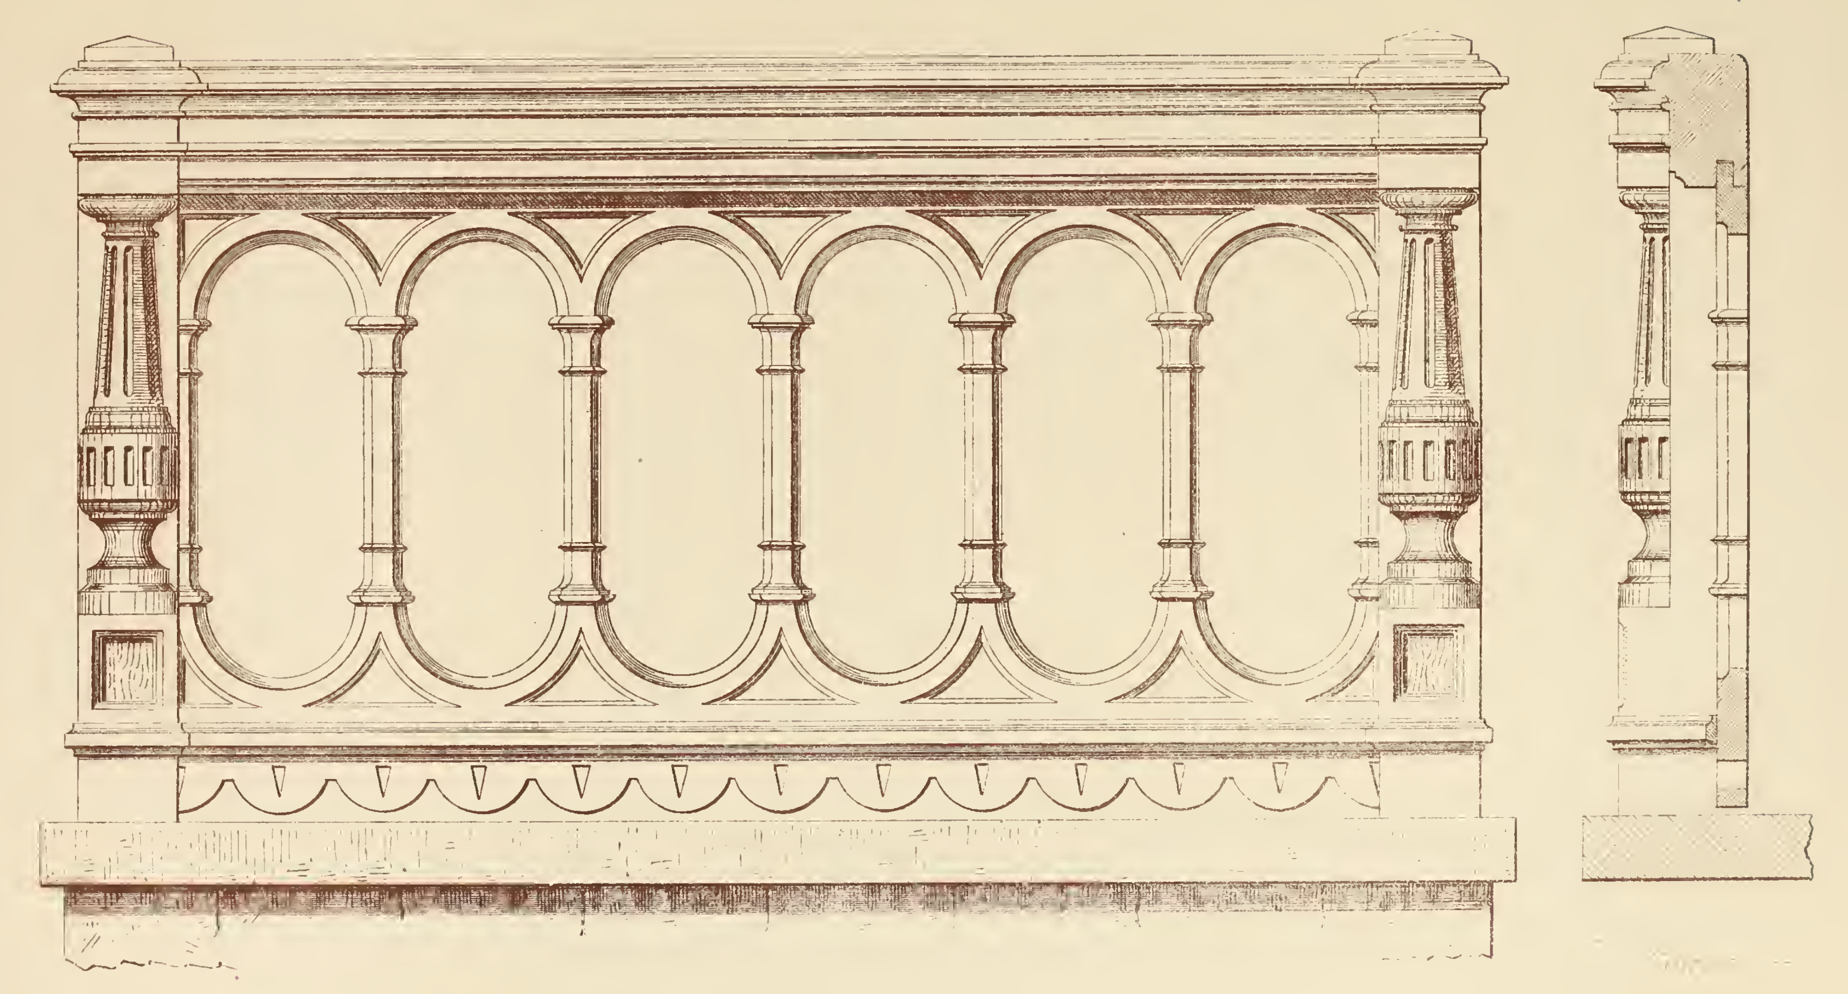

BALCON EN BOIS

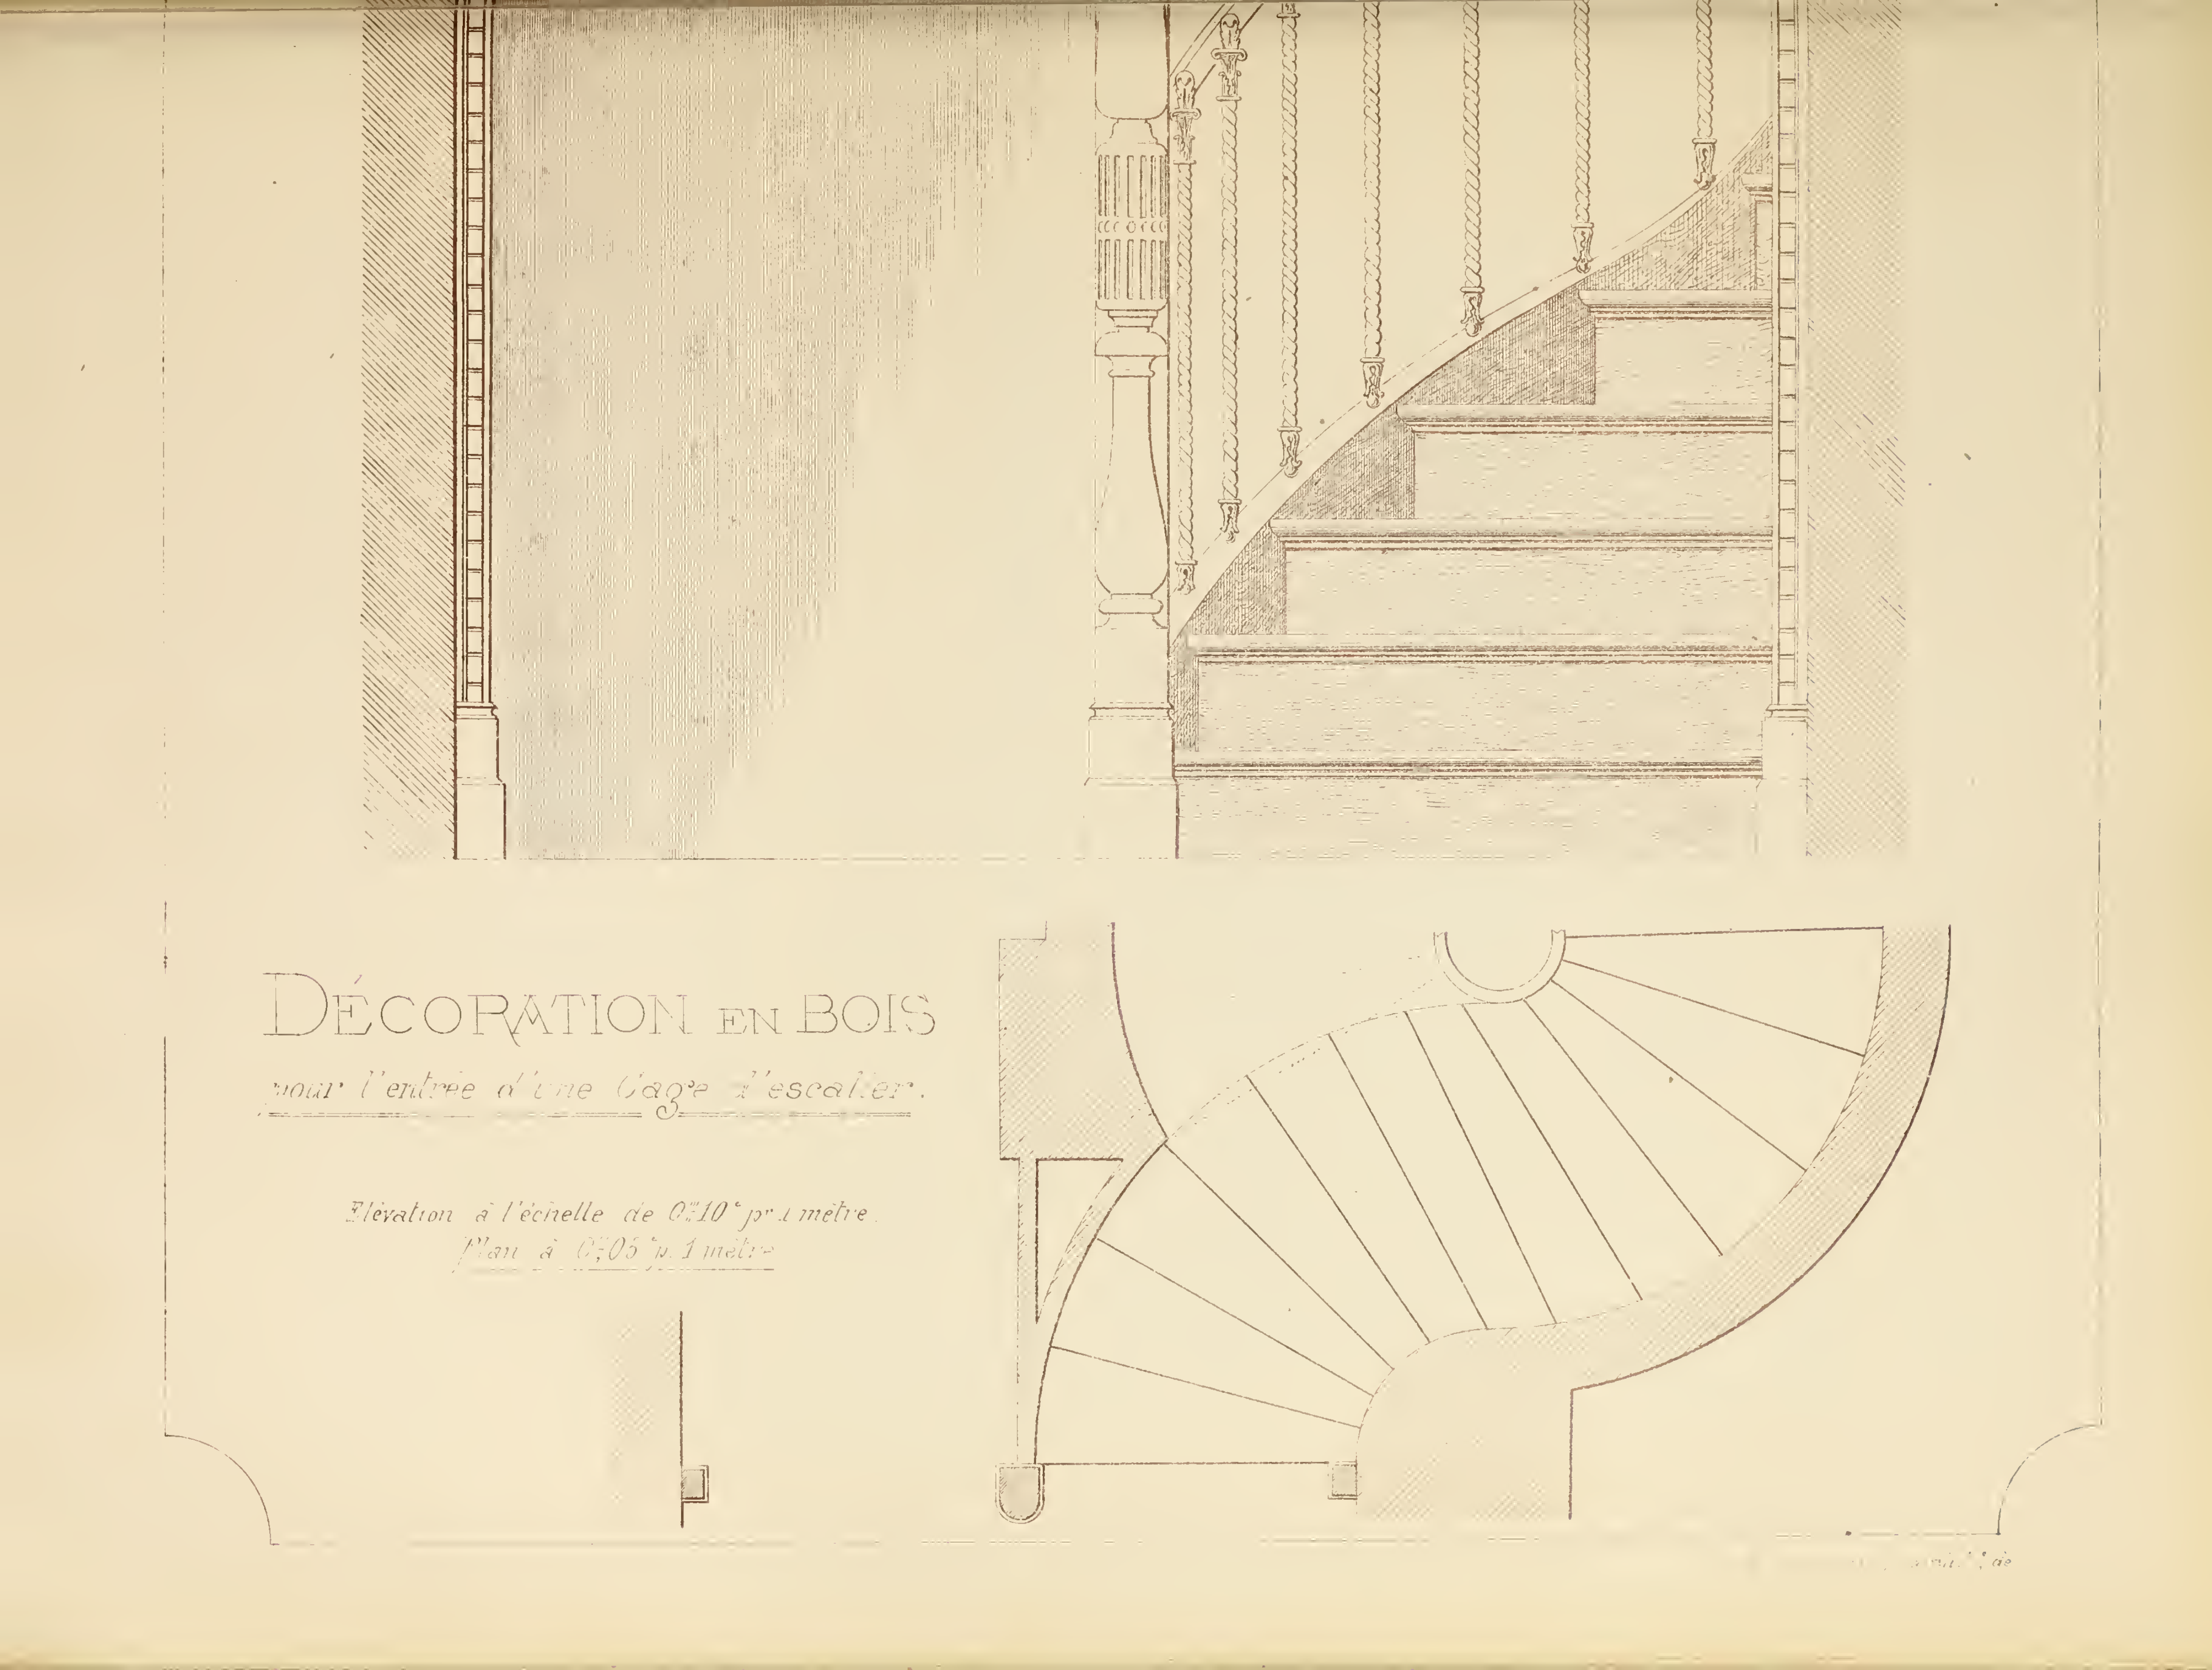


DÉCORATION EN BOIS
pour l'entrée d'une Cage d'escalier.
Élévation à l'échelle de 0m10c pr 1 mètre.
Plan à 0m05c pr 1 mètre

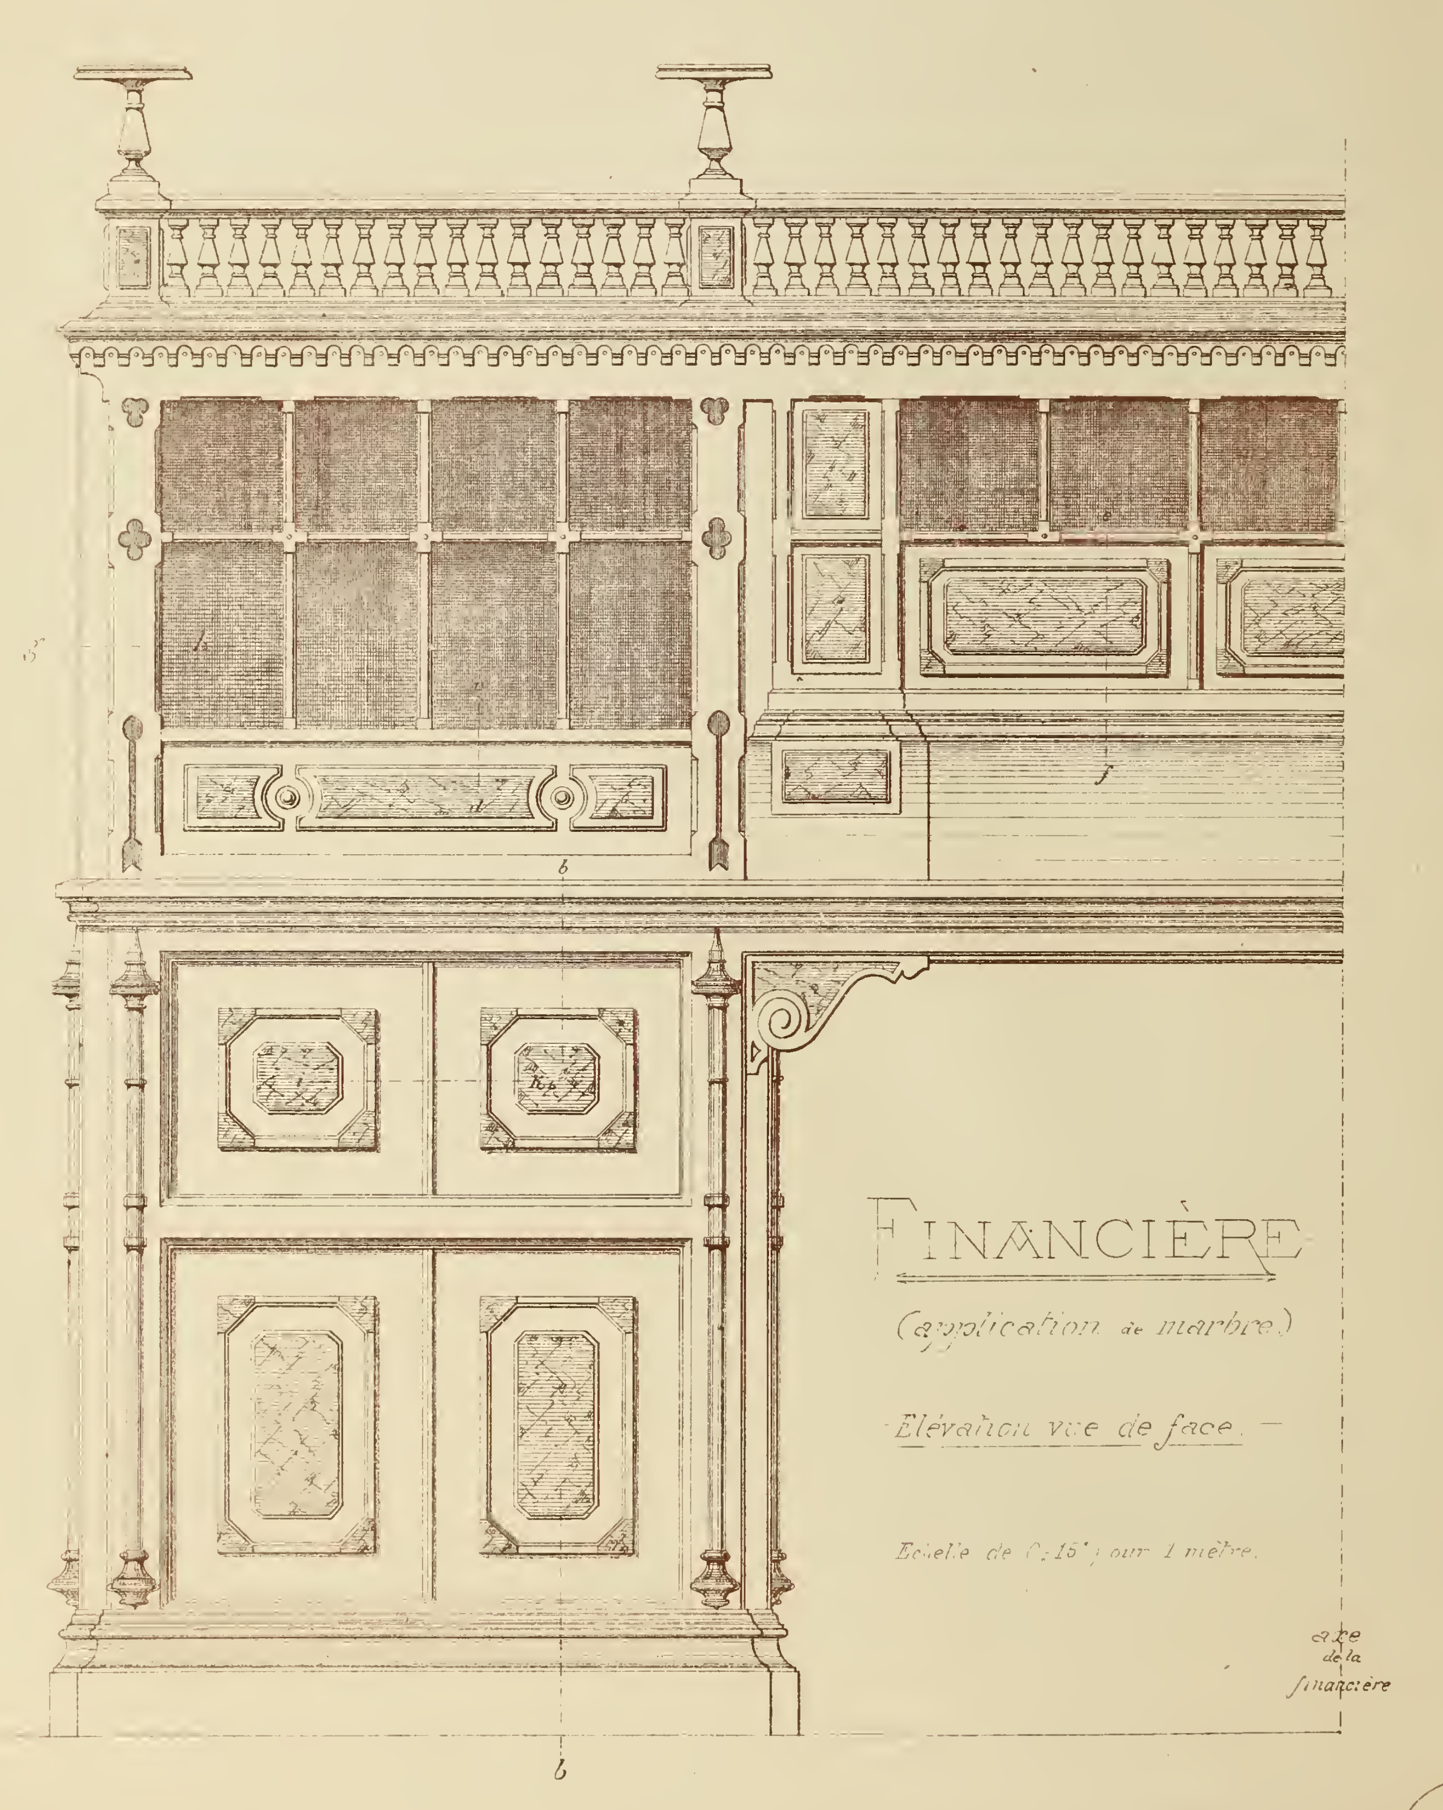
Financière
(application de marbre.)
Élévation vue de face.
Echelle de 0,15 pour 1 mètre.
axe de la financière
N. Gateuil, archt. del.


# RECUEIL DE MENUISERIE PRATIQUE

## FINANCIÈRE.


(application de marbre.)

— *Élévation d'un côté.* —


*Échelle de 0m,15 pour 1 mètre.*

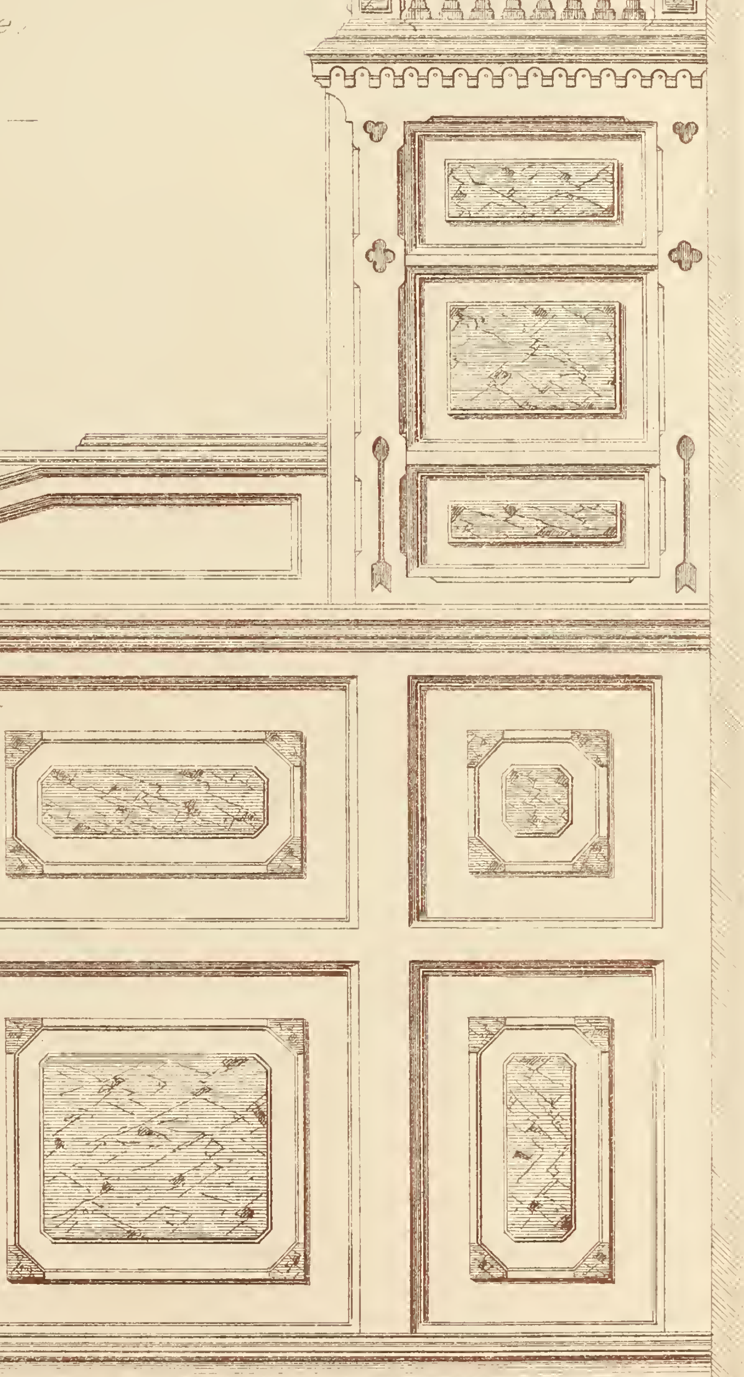

*X. Galeu, arch. del*

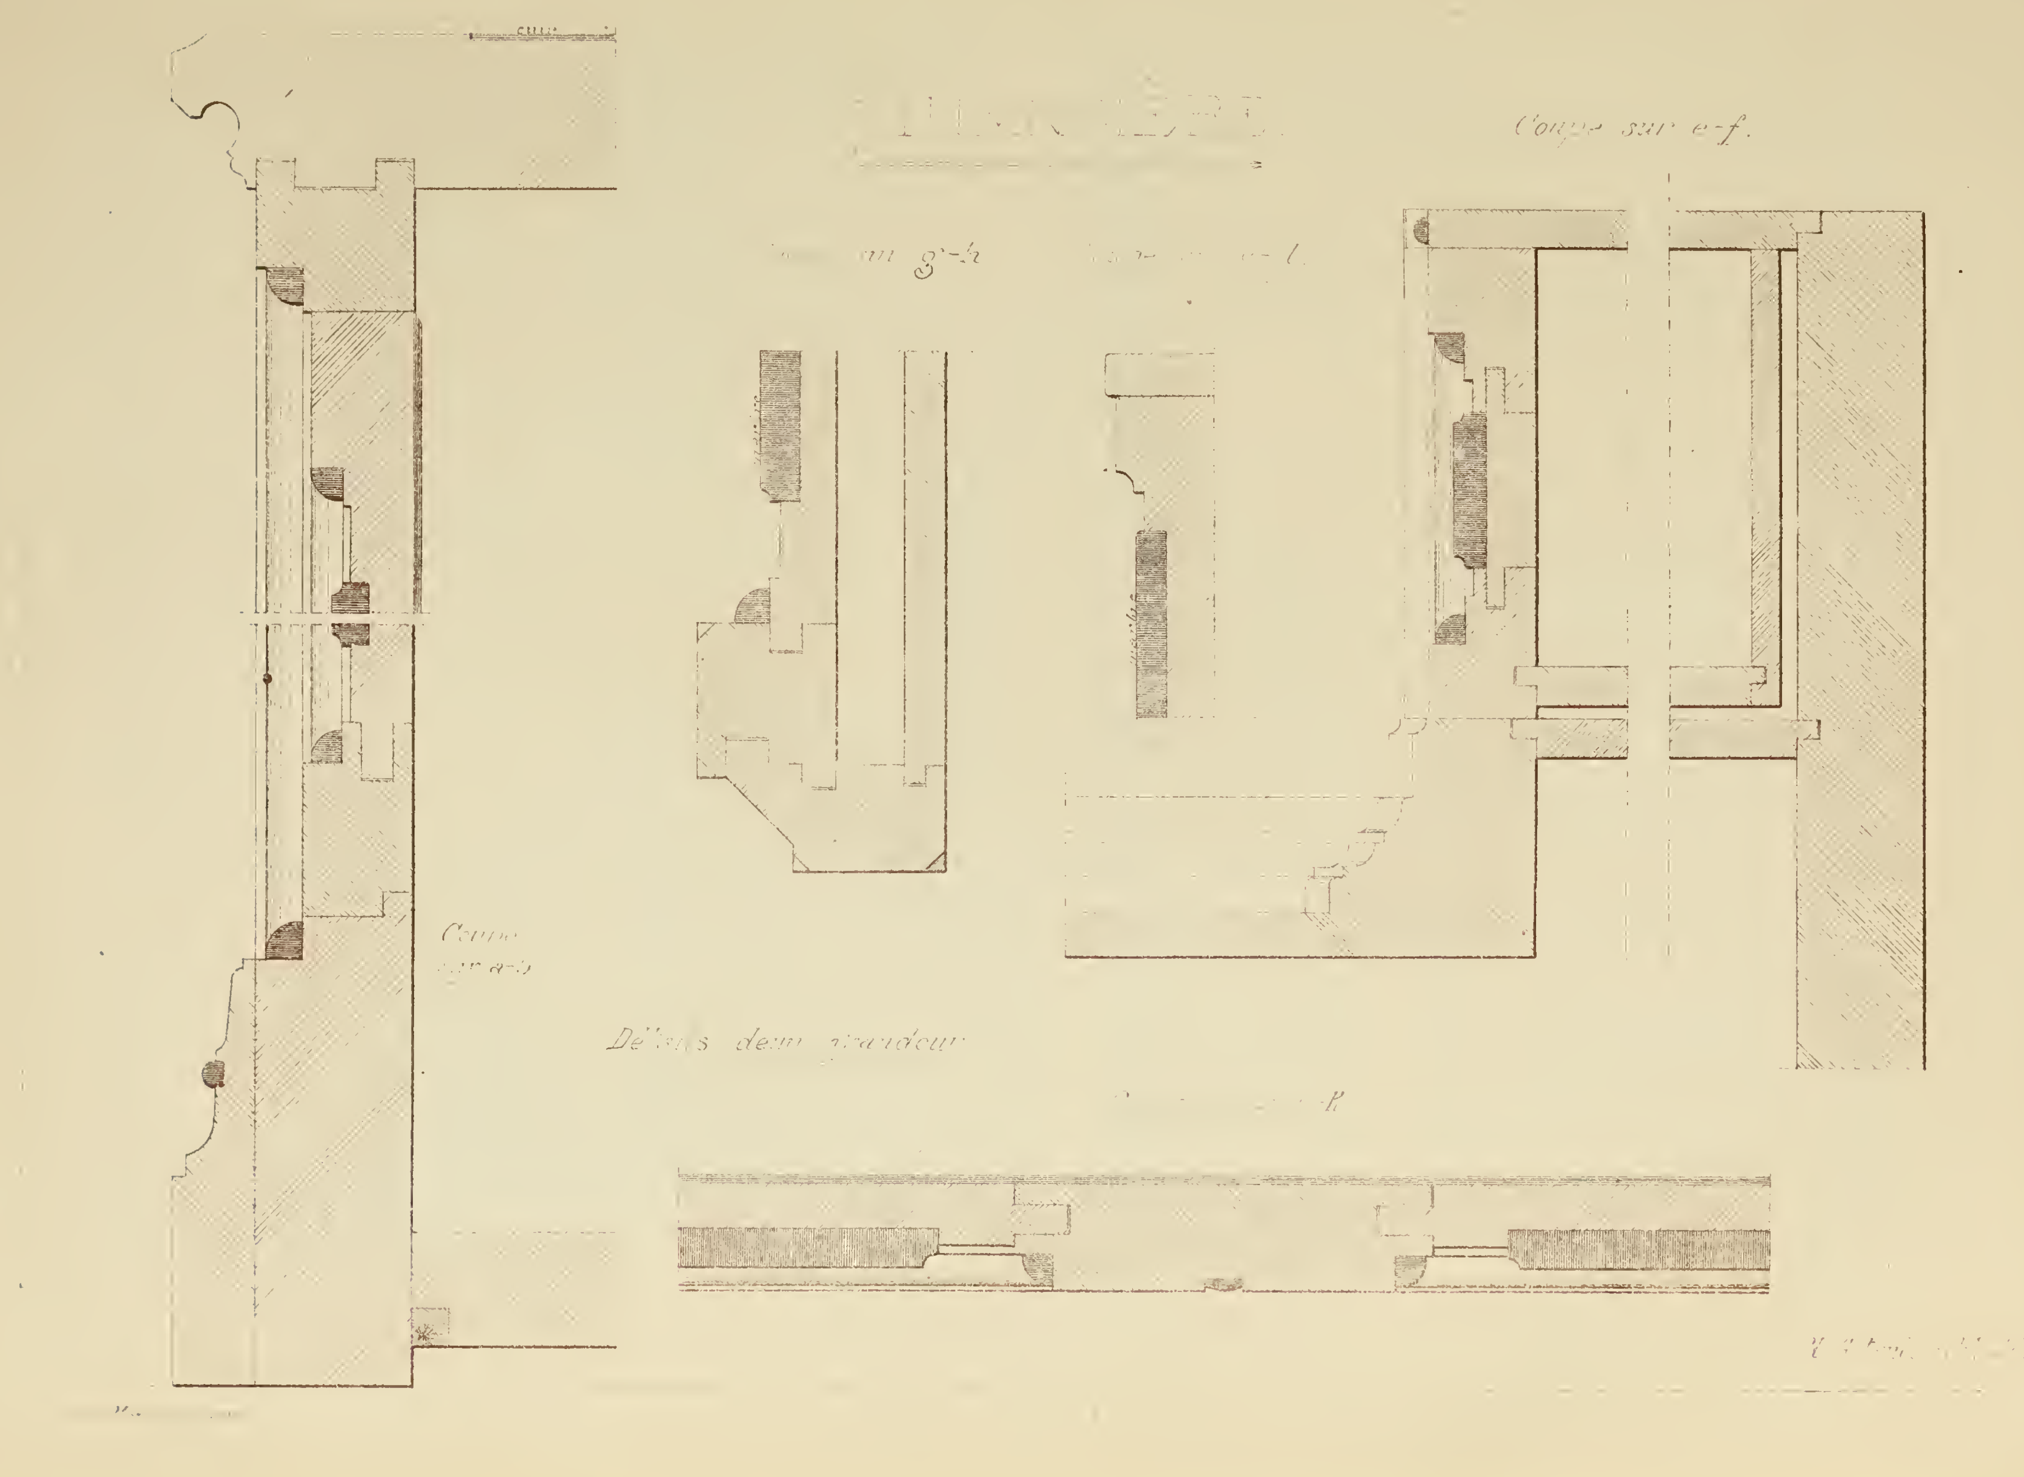
Coupe sur e-f.
Coupe sur a-b
Détails demi grandeur

# RECVEIL DE MENVISERIE PRATIQVE

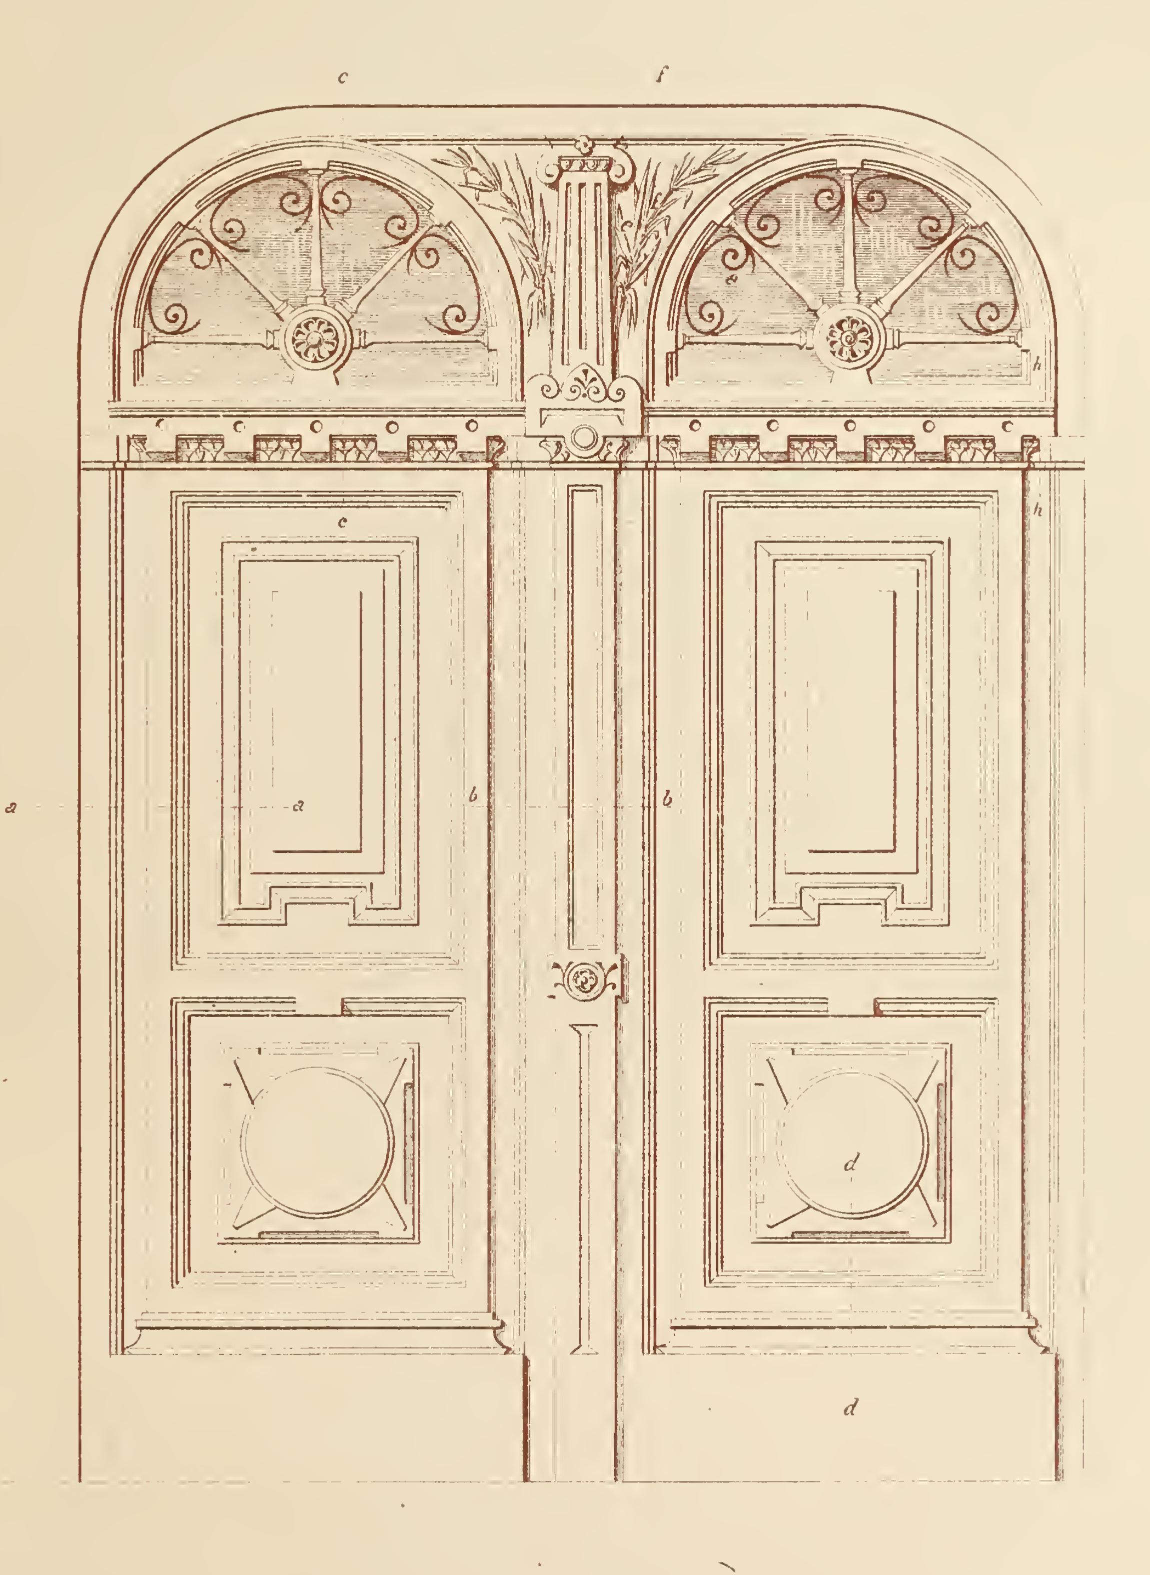


## PORTE D'ENTRÉE (à Coulisse)

Mr Verrey, architecte, à Lausanne.

Echelle de 0m05 pr 1 mètre

N. Gateuil, arch. del.

Imp. Monrocq, Paris

Coupe sur e.

Coupe sur a.

Coupe sur b.

Coupe sur h.

bois brut pour sculpture

Coupe sur f

sculpture

Coupe sur d.

Coupe sur c.

PORTE D'ENTRÉE. (à Coulisse.)

Mr Verrey, architecte, à Lausanne.

# RECVEIL DE MENVISERIE PRATIQVE




## CHEMINÉE FLAMANDE

(en sapin rouge)

Vr Cailleux architecte

# COMPTOIR POUR GRAND CAFÉ

Mr Verrey, architecte. Echelle de 0m05c p 1 mètre.

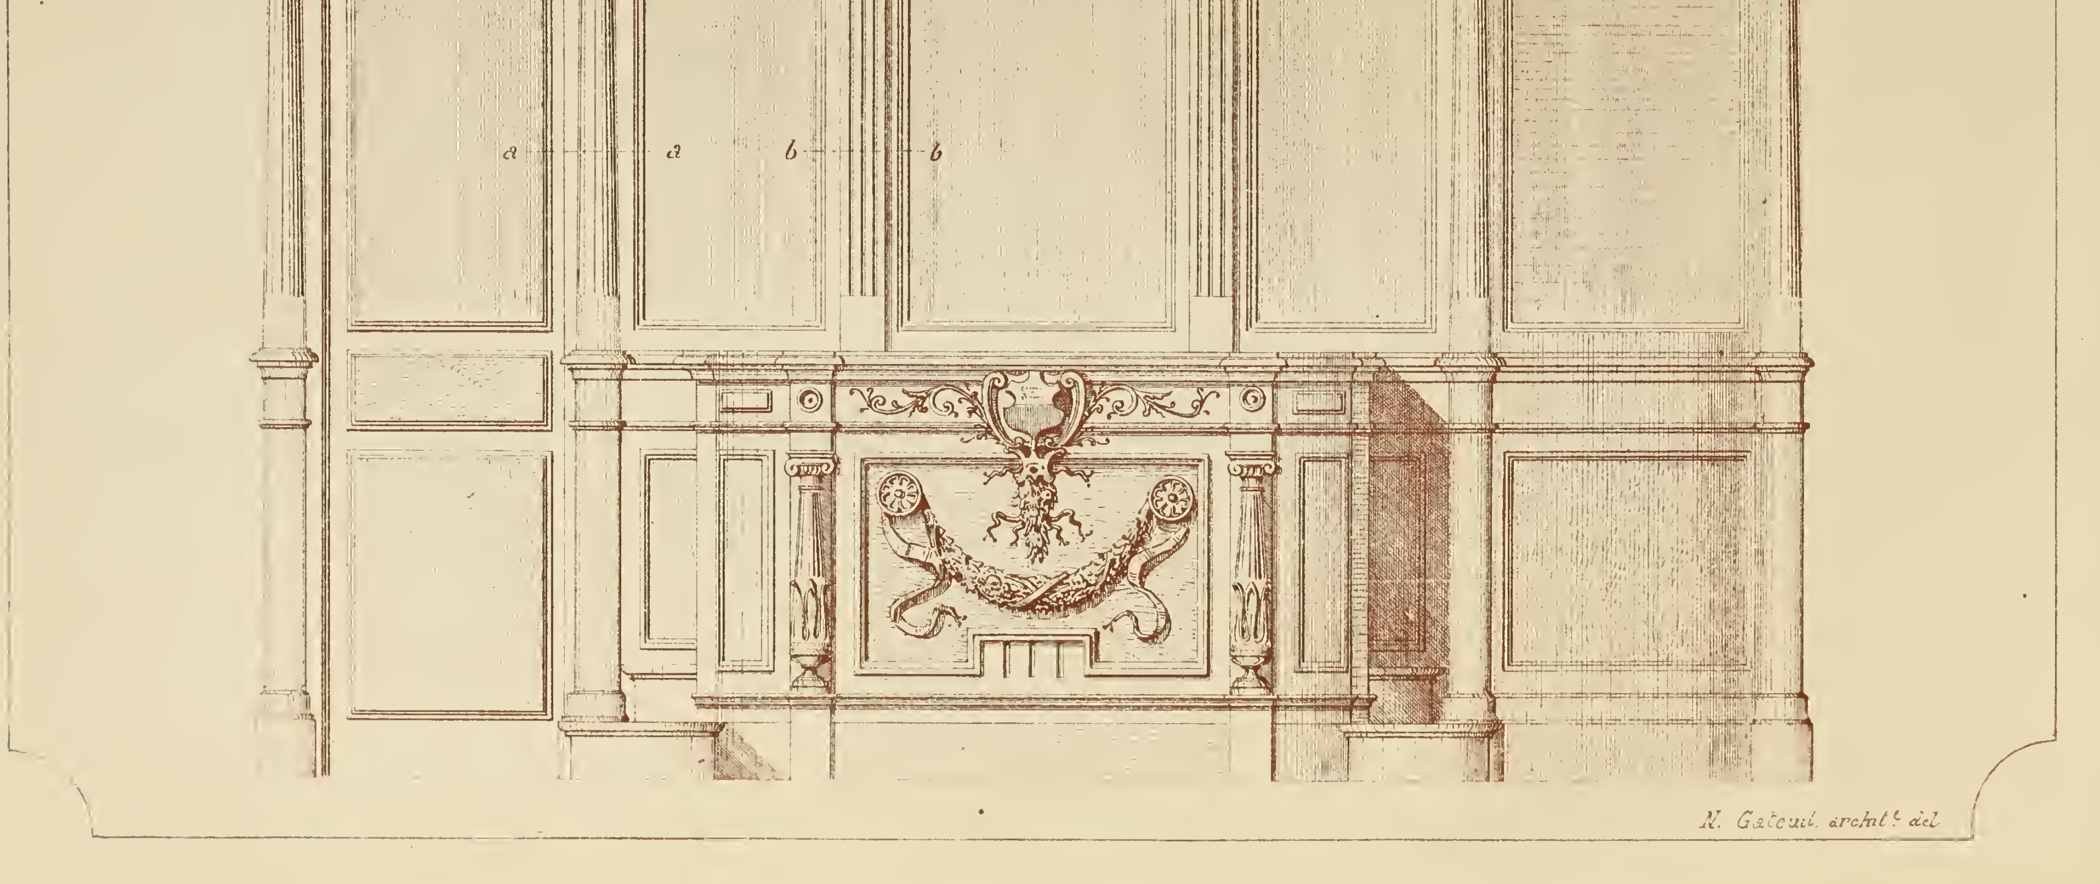


H. Gateuil archtc del

# COMPTOIR POUR GRAND CAFÉ

Mr Verrey, architecte.

Détails au 1/3 d'exécutn


Coupe sur c.

Coupe sur a.

Coupe sur b.


N. Gateuil, arch.te del.

# RECVEIL DE MENVISERIE PRATIQVE

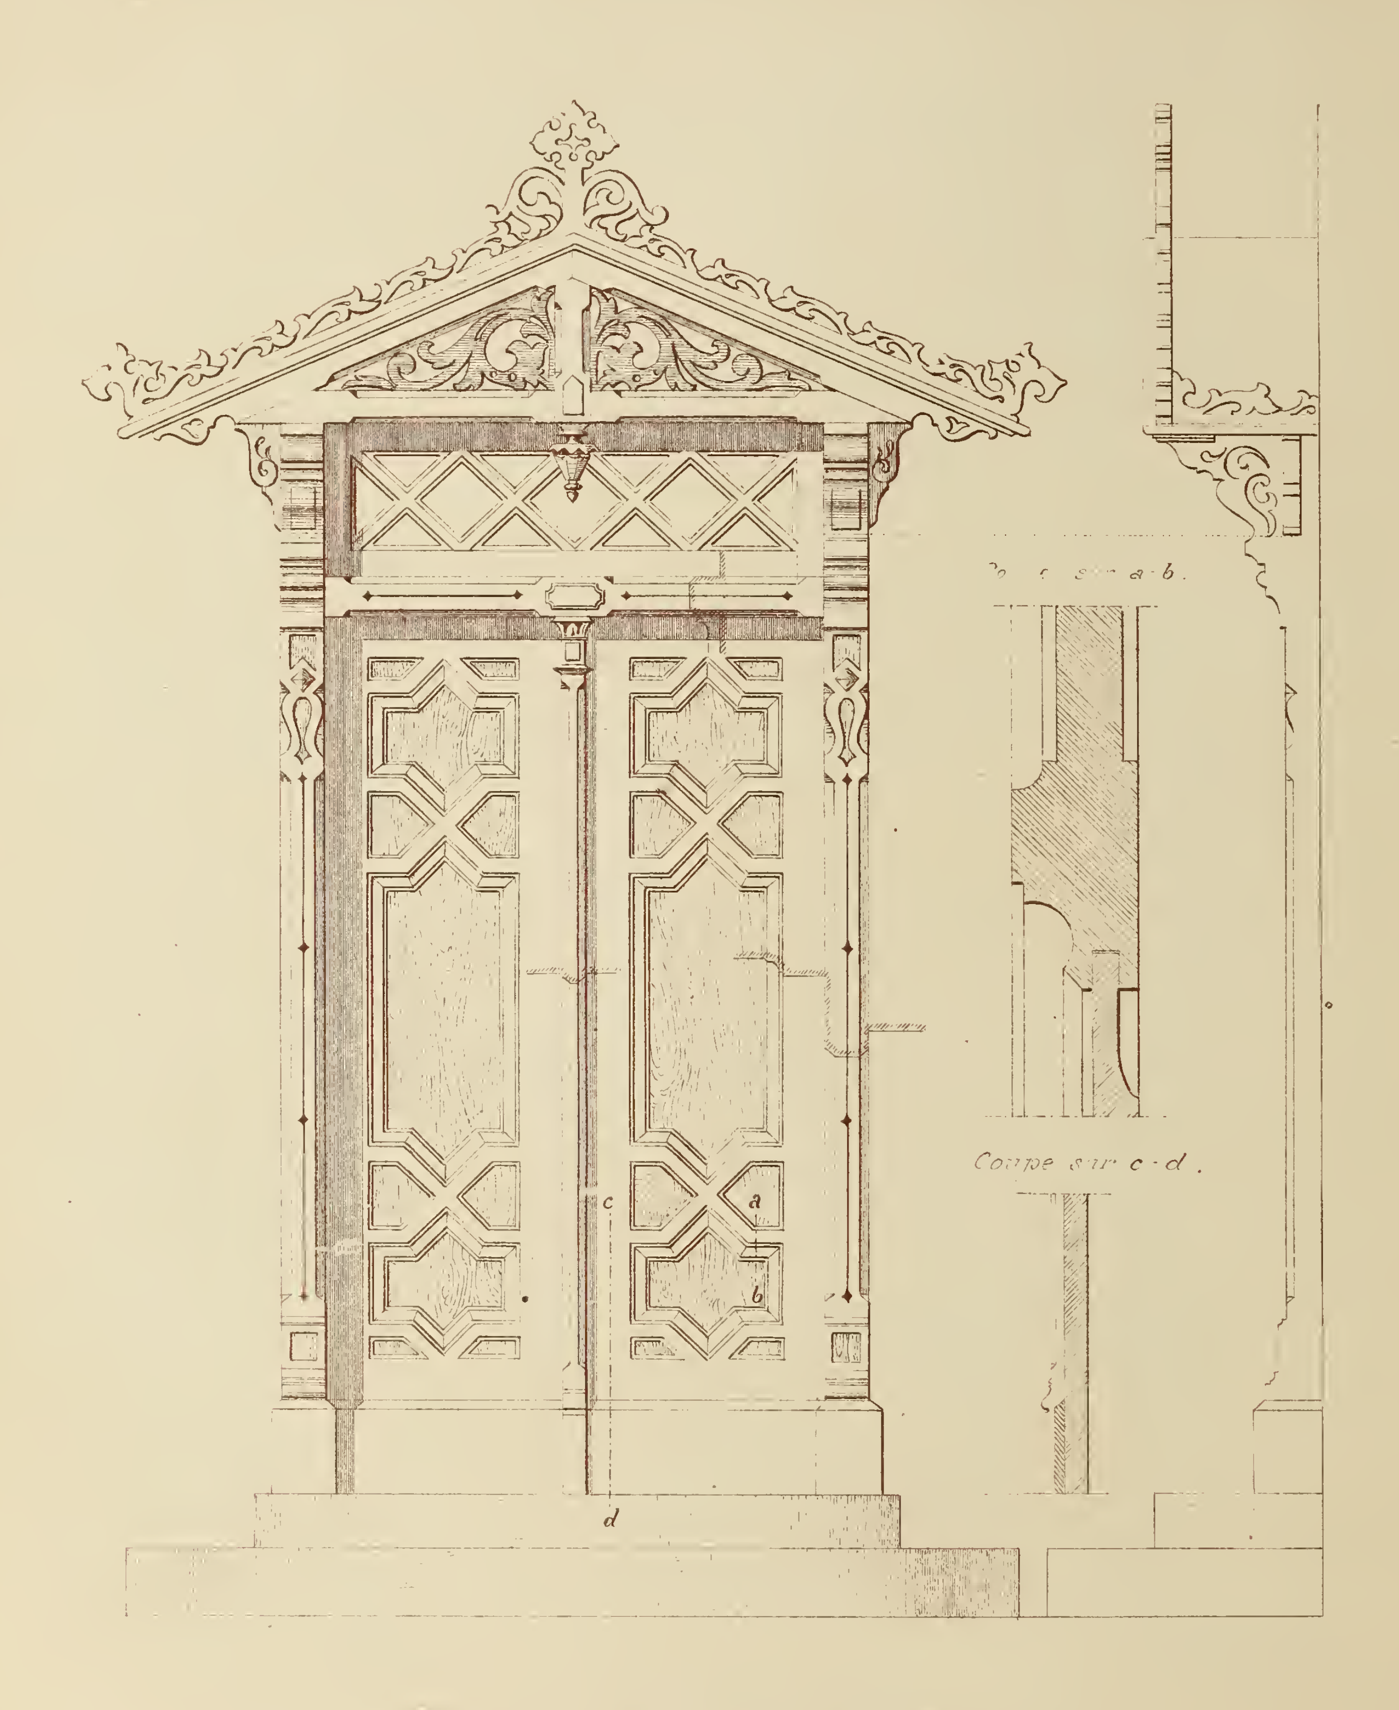


PORTE DE CHALET

# RECVEIL DE MENVISERIE PRATIQVE

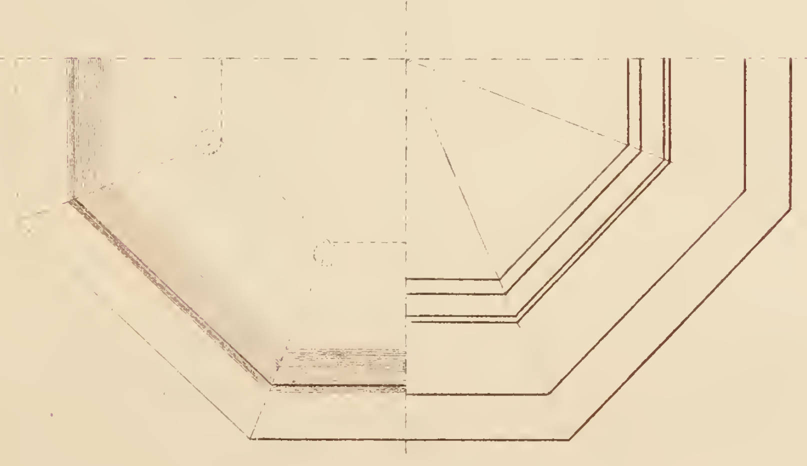



## FONTS BAPTISMAUX (EN BOIS)

*Style Gothique*

Échelle de 0,10 p^r Mètre.

# RECUEIL DE MENUISERIE PRATIQUE

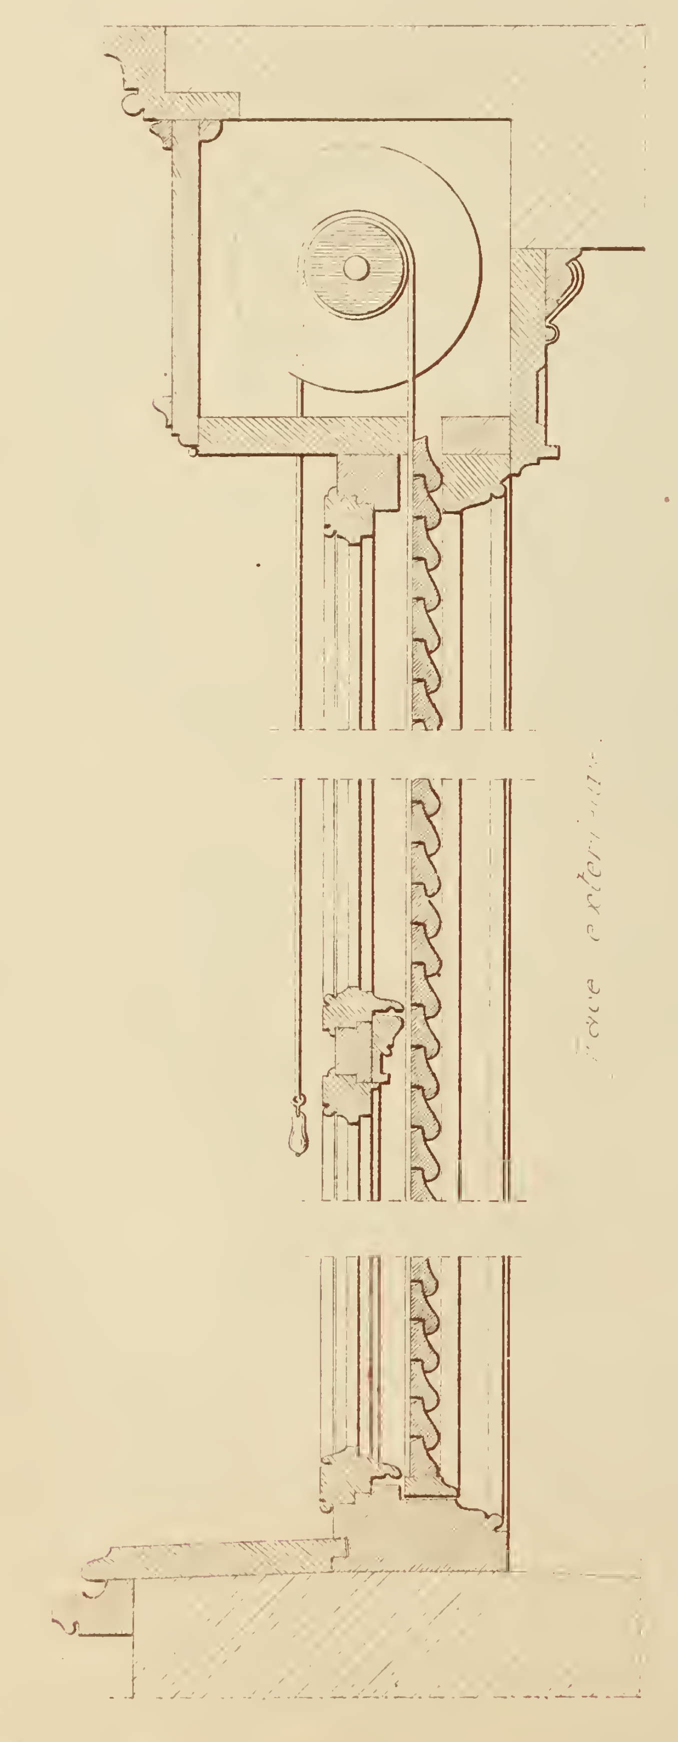

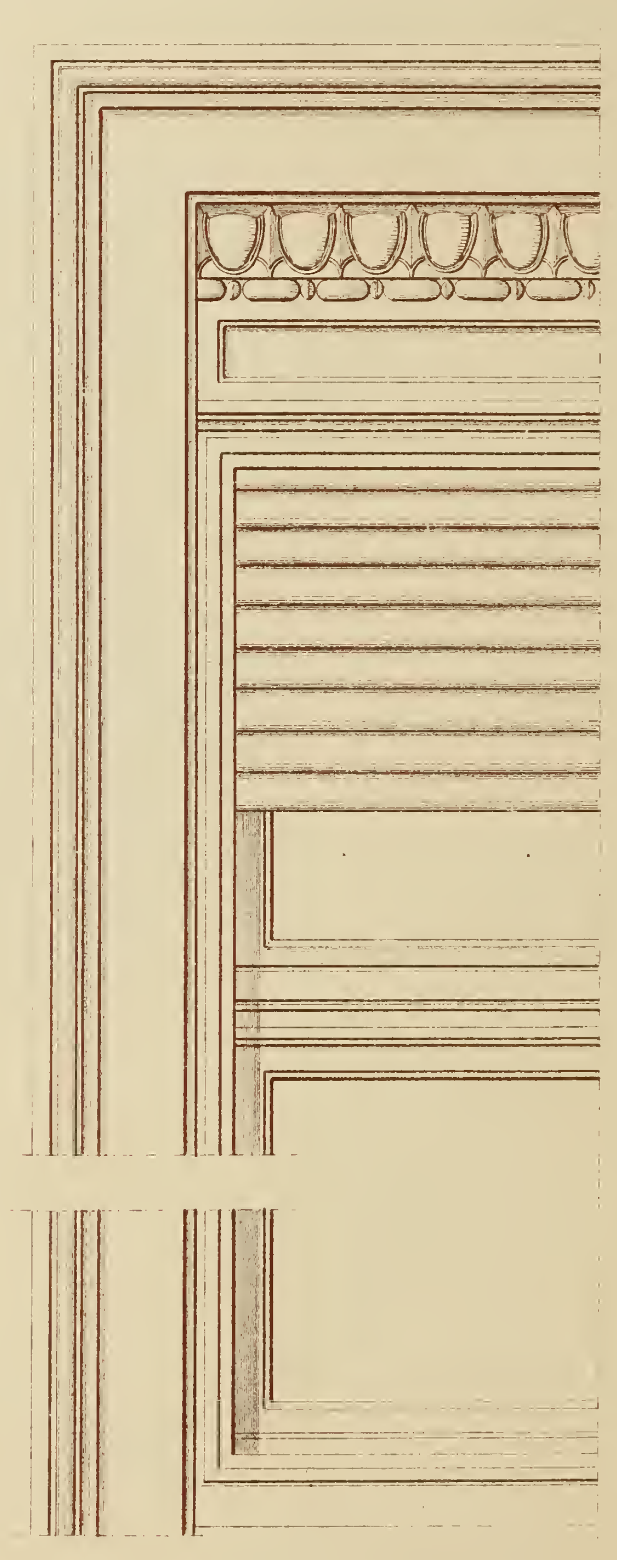

## SYSTÈME DE PERSIENNE

(à lames en bois s'enroulant sur un cylindre)

Echelle de 0m15c pour 1 mètre

N. Gateuil, archite dev.

Imp. Monrocq Paris

# RECVEIL DE MENVISERIE PRATIQVE





## PORTE À 2 VANTAUX.

Echelle de 0,05 pour 1 mètre. Mr Verrey, architecte. N. Gateuil, arch. del.

Imp. Monrocq, Paris.

# RECUEIL DE MENUISERIE PRATIQUE

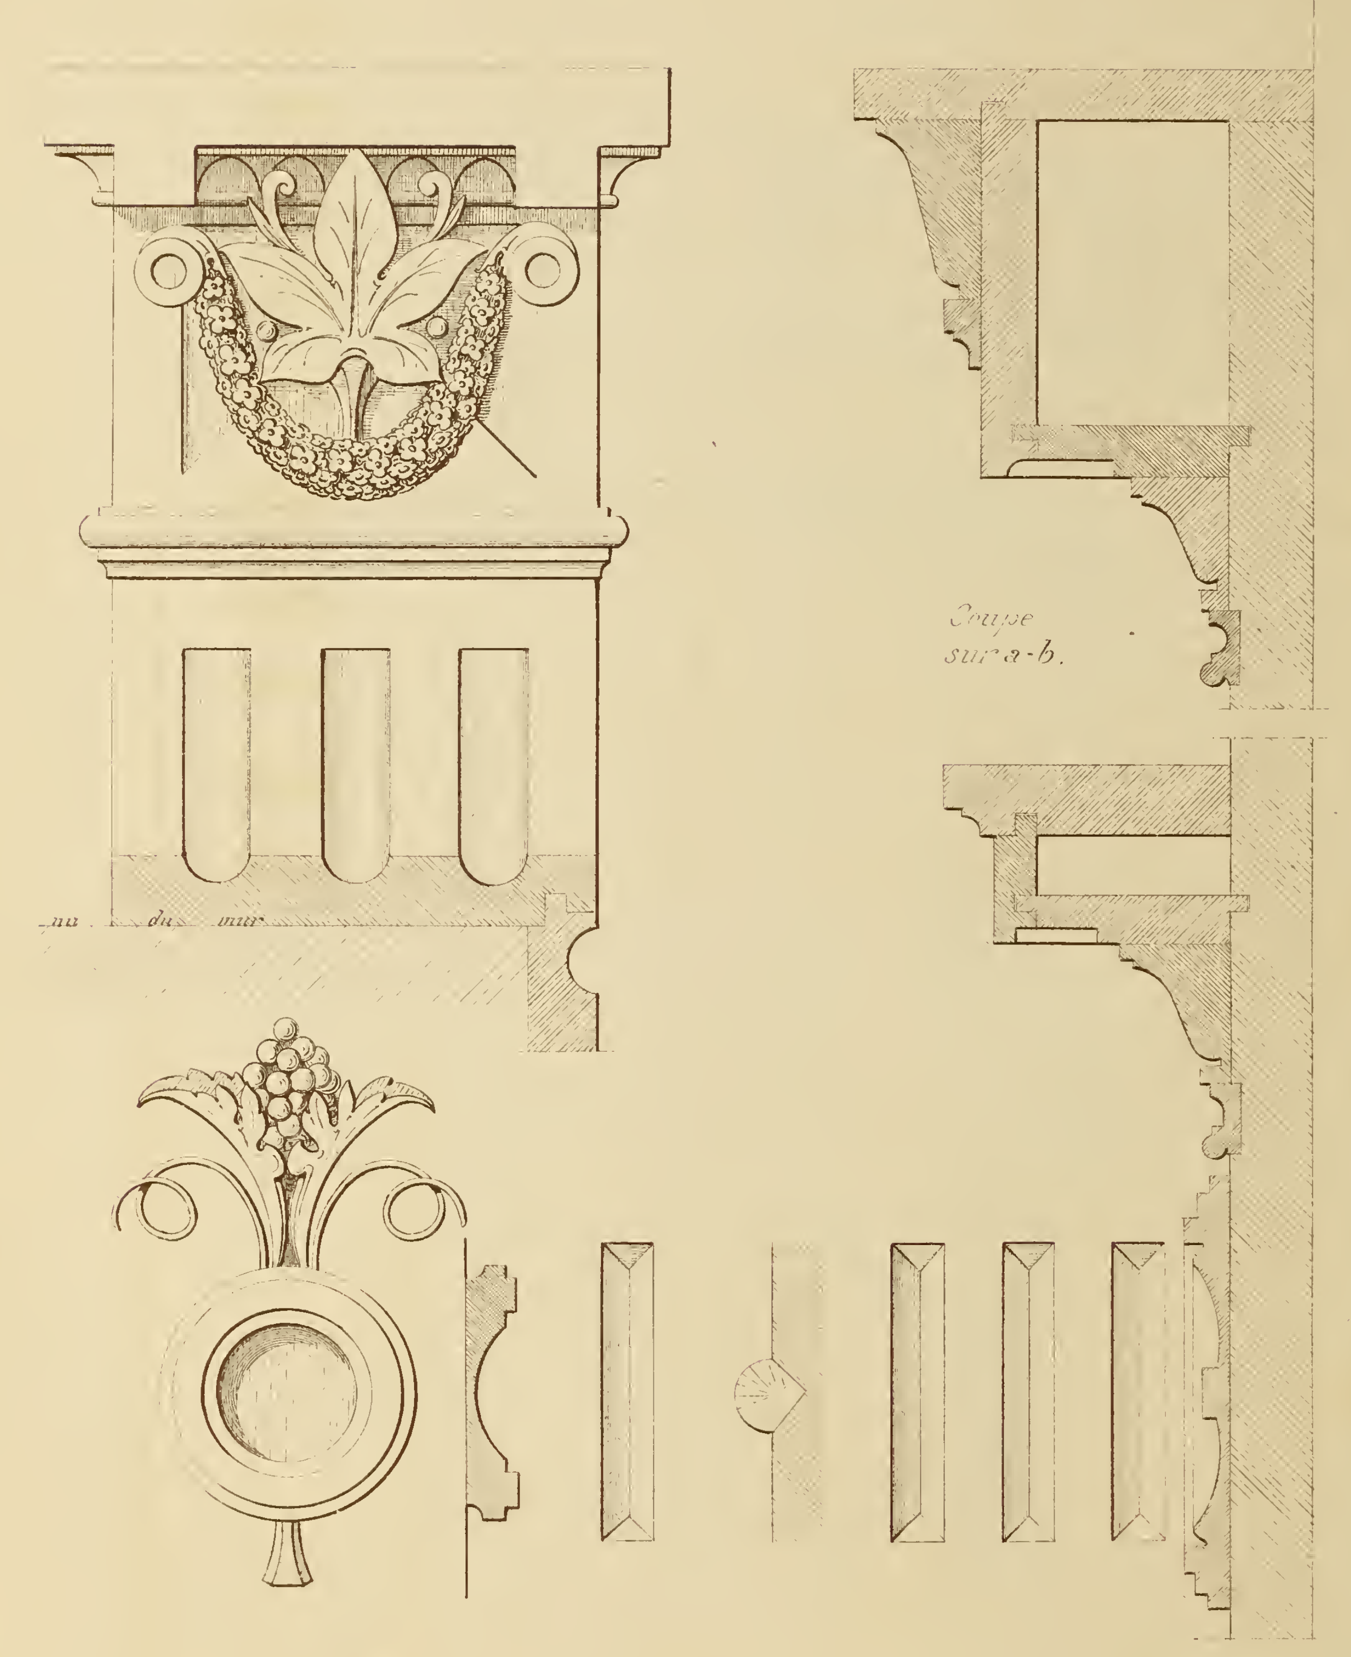



## PORTE À 2 VANTAUX


...rey, architecte

N. Gateuil

# RECUEIL DE MENUISERIE PRATIQUE



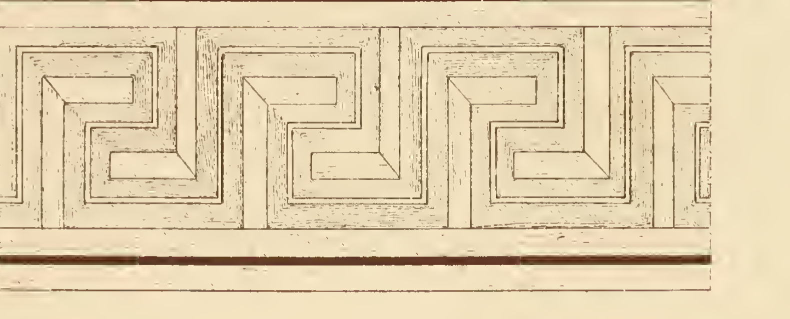

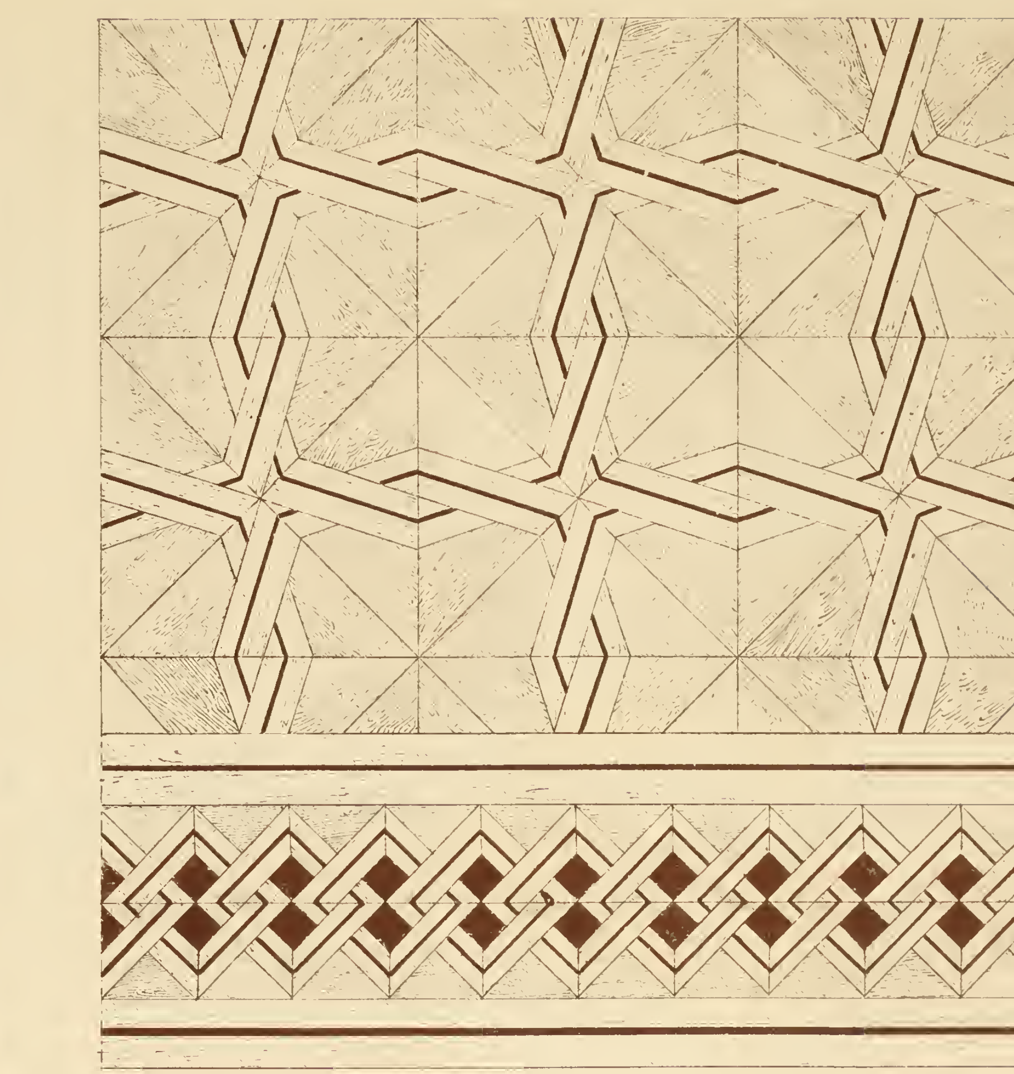



## MODÈLES DE PARQUETS AVEC FRISE

*Essence des bois : noyer, érable, chêne, ébène ou poirier noirci*

*N. G[illegible], archit.te del.*

# RECUEIL DE MENUISERIE PRATIQUE

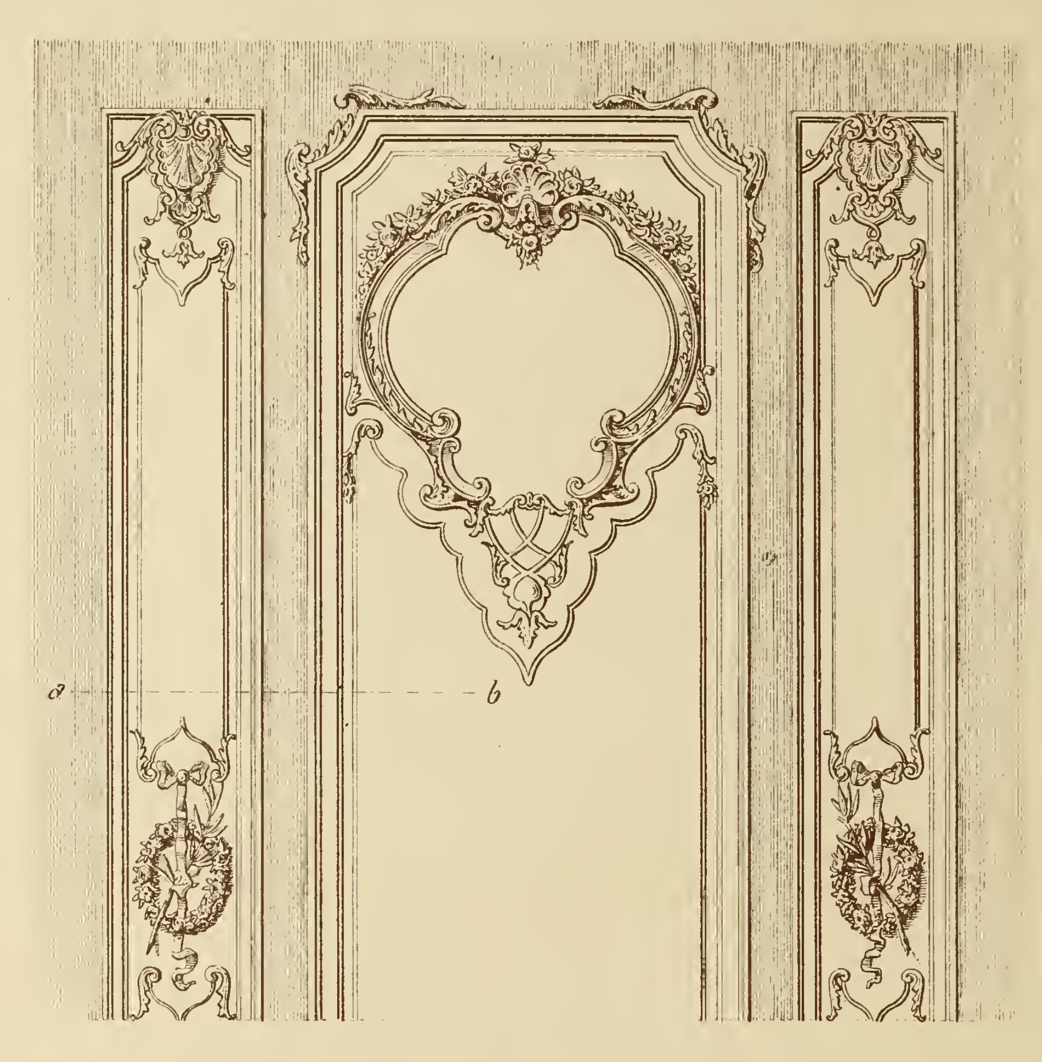

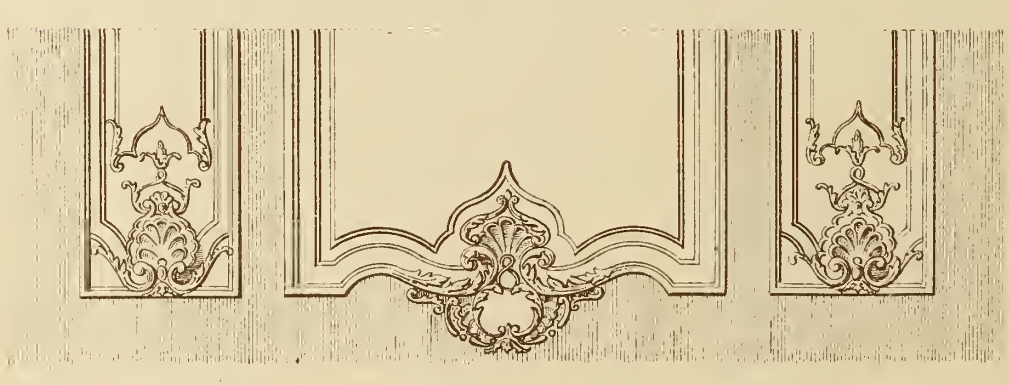Échelle 10 9 8 7 6 5 4 3 2 1 0 1 mètre



*Coupe sur a-b (échelle double de l'élévation)*

## PANNEAUX SCULPTÉS.

*X. Gateuil, arch, del.*

# CHAISE LOUIS XIII

(Mobilier.)

Plan des barreaux-traverses.

Plan du siège au niveau des sangles

0m,06 de renversement

1m,00

0,40


0,40

0,46

Échelle de 0m,20c pour 1 mètre

b b c a c g k i

A. Gateuil, archit. del.

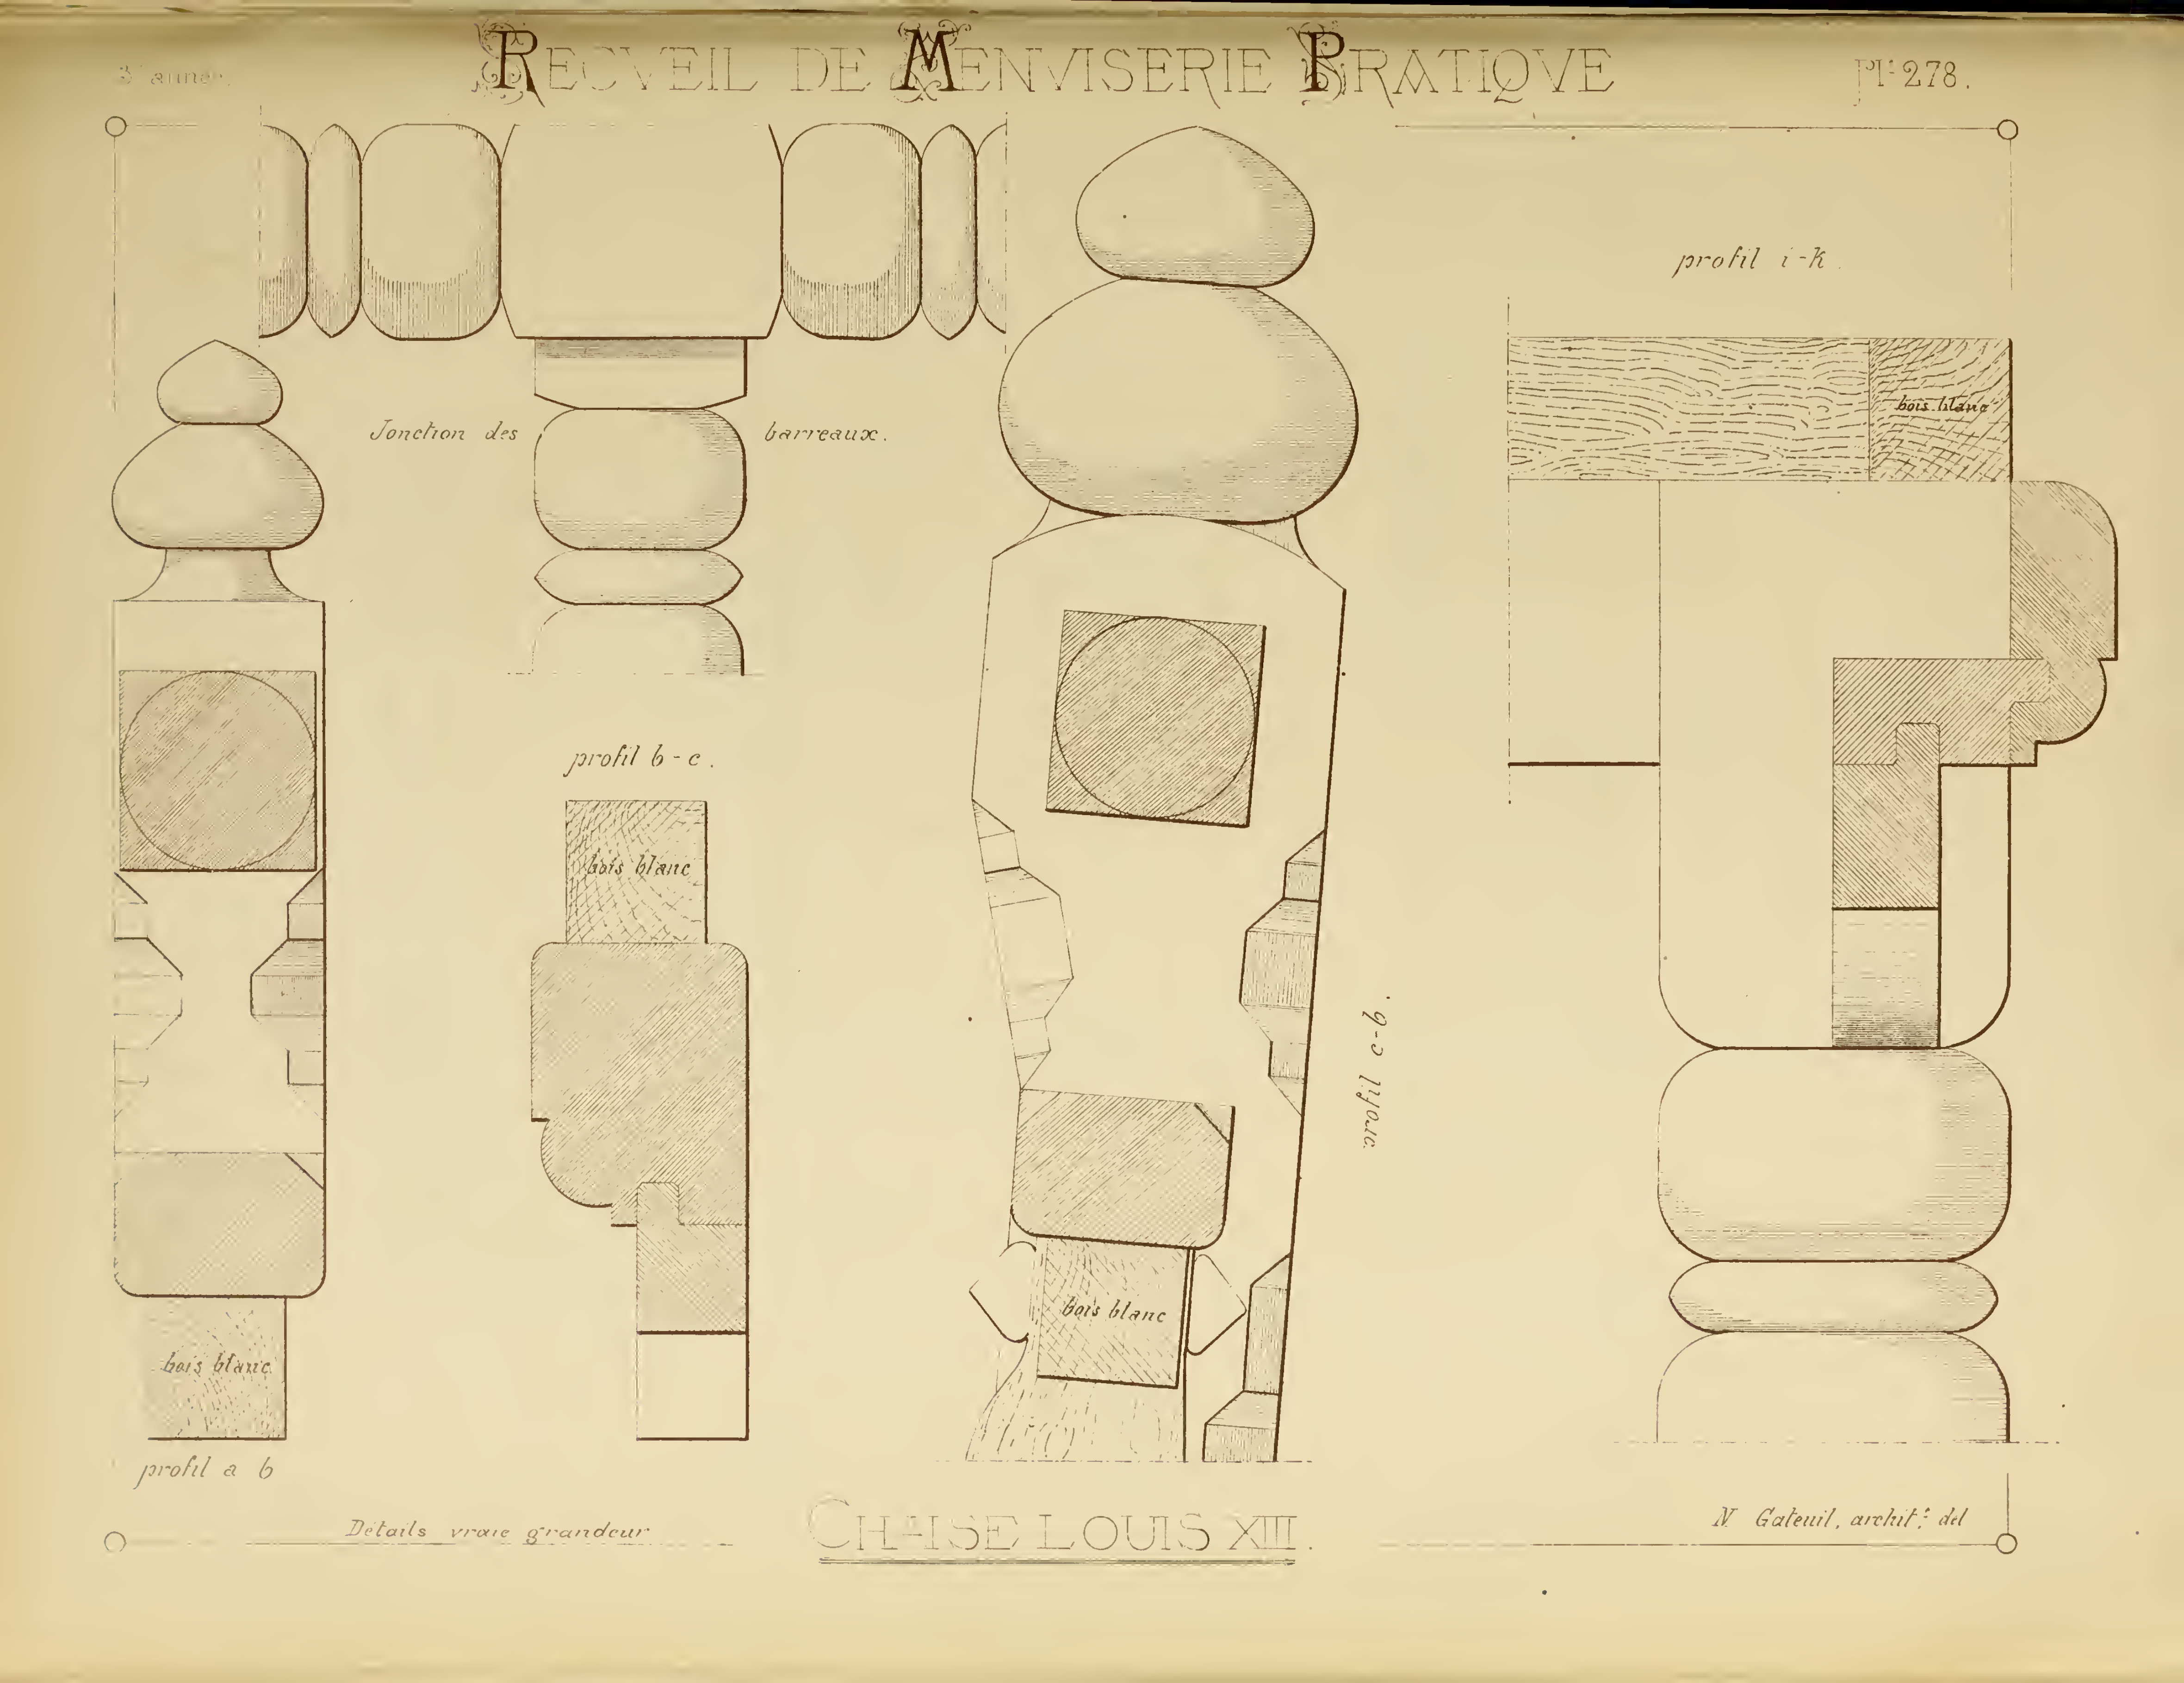
Jonction des barreaux.
profil b-c.
bois blanc
profil c-b.
bois blanc
profil i-k.
bois blanc
bois blanc
profil a b
Détails vraie grandeur
CHAISE LOUIS XIII.
N. Gateuil, archit. del

# RECUEIL DE MENUISERIE PRATIQUE






## PORTE VITRÉE

Echelle de 0,08 pr 1 Mètre

H. Gateuil, archit. del

# RECVEIL DE MENVISERIE PRATIQVE

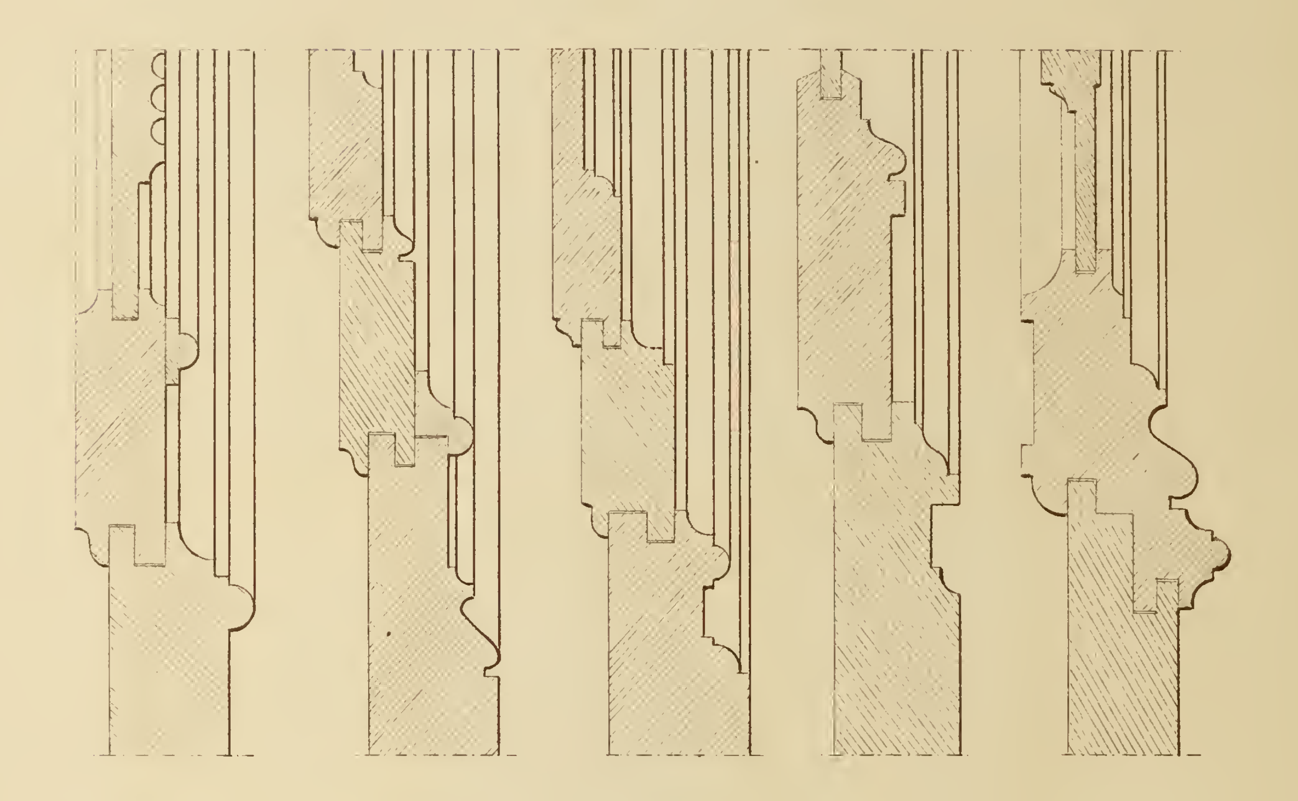

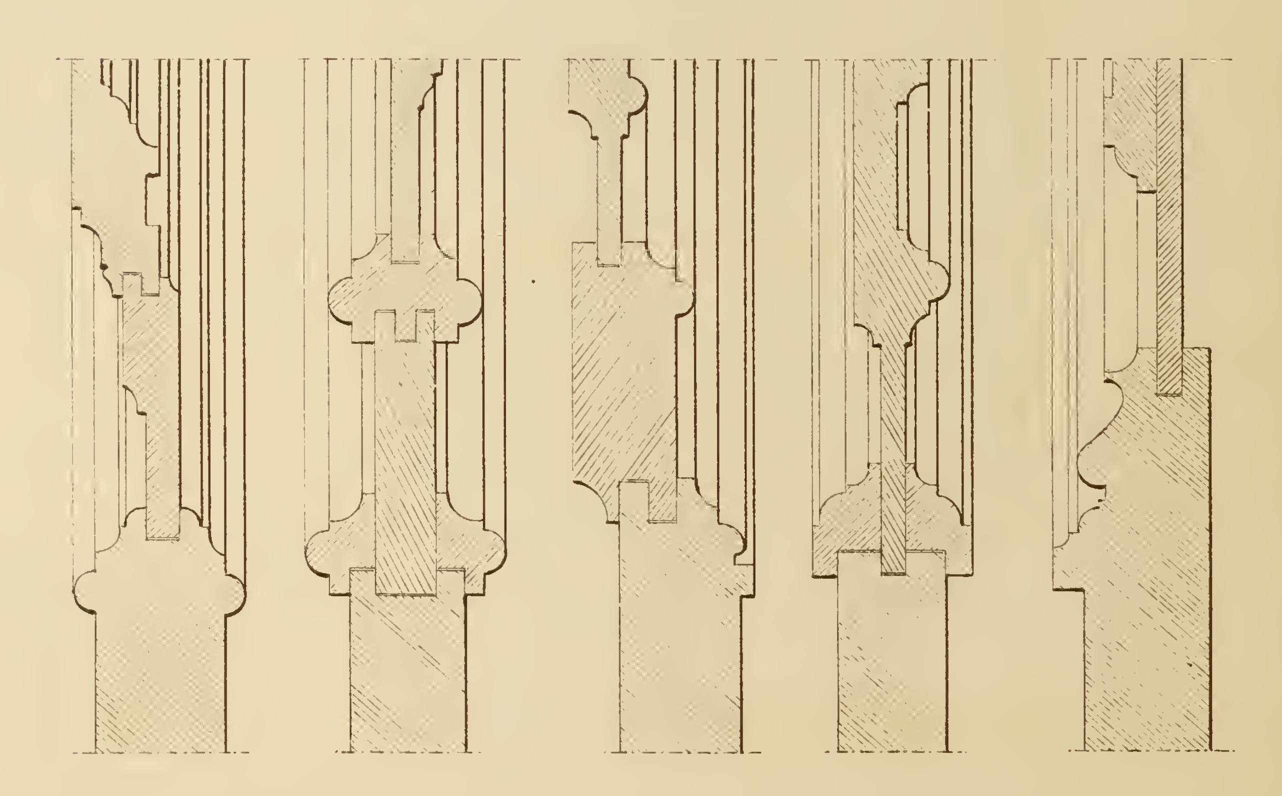


Assemblages divers

*Détails demi-grandeur.* *Y. Gateuil, archt*

Imp Monrocq, Paris

# RECVEIL DE MENVISERIE PRATIQVE

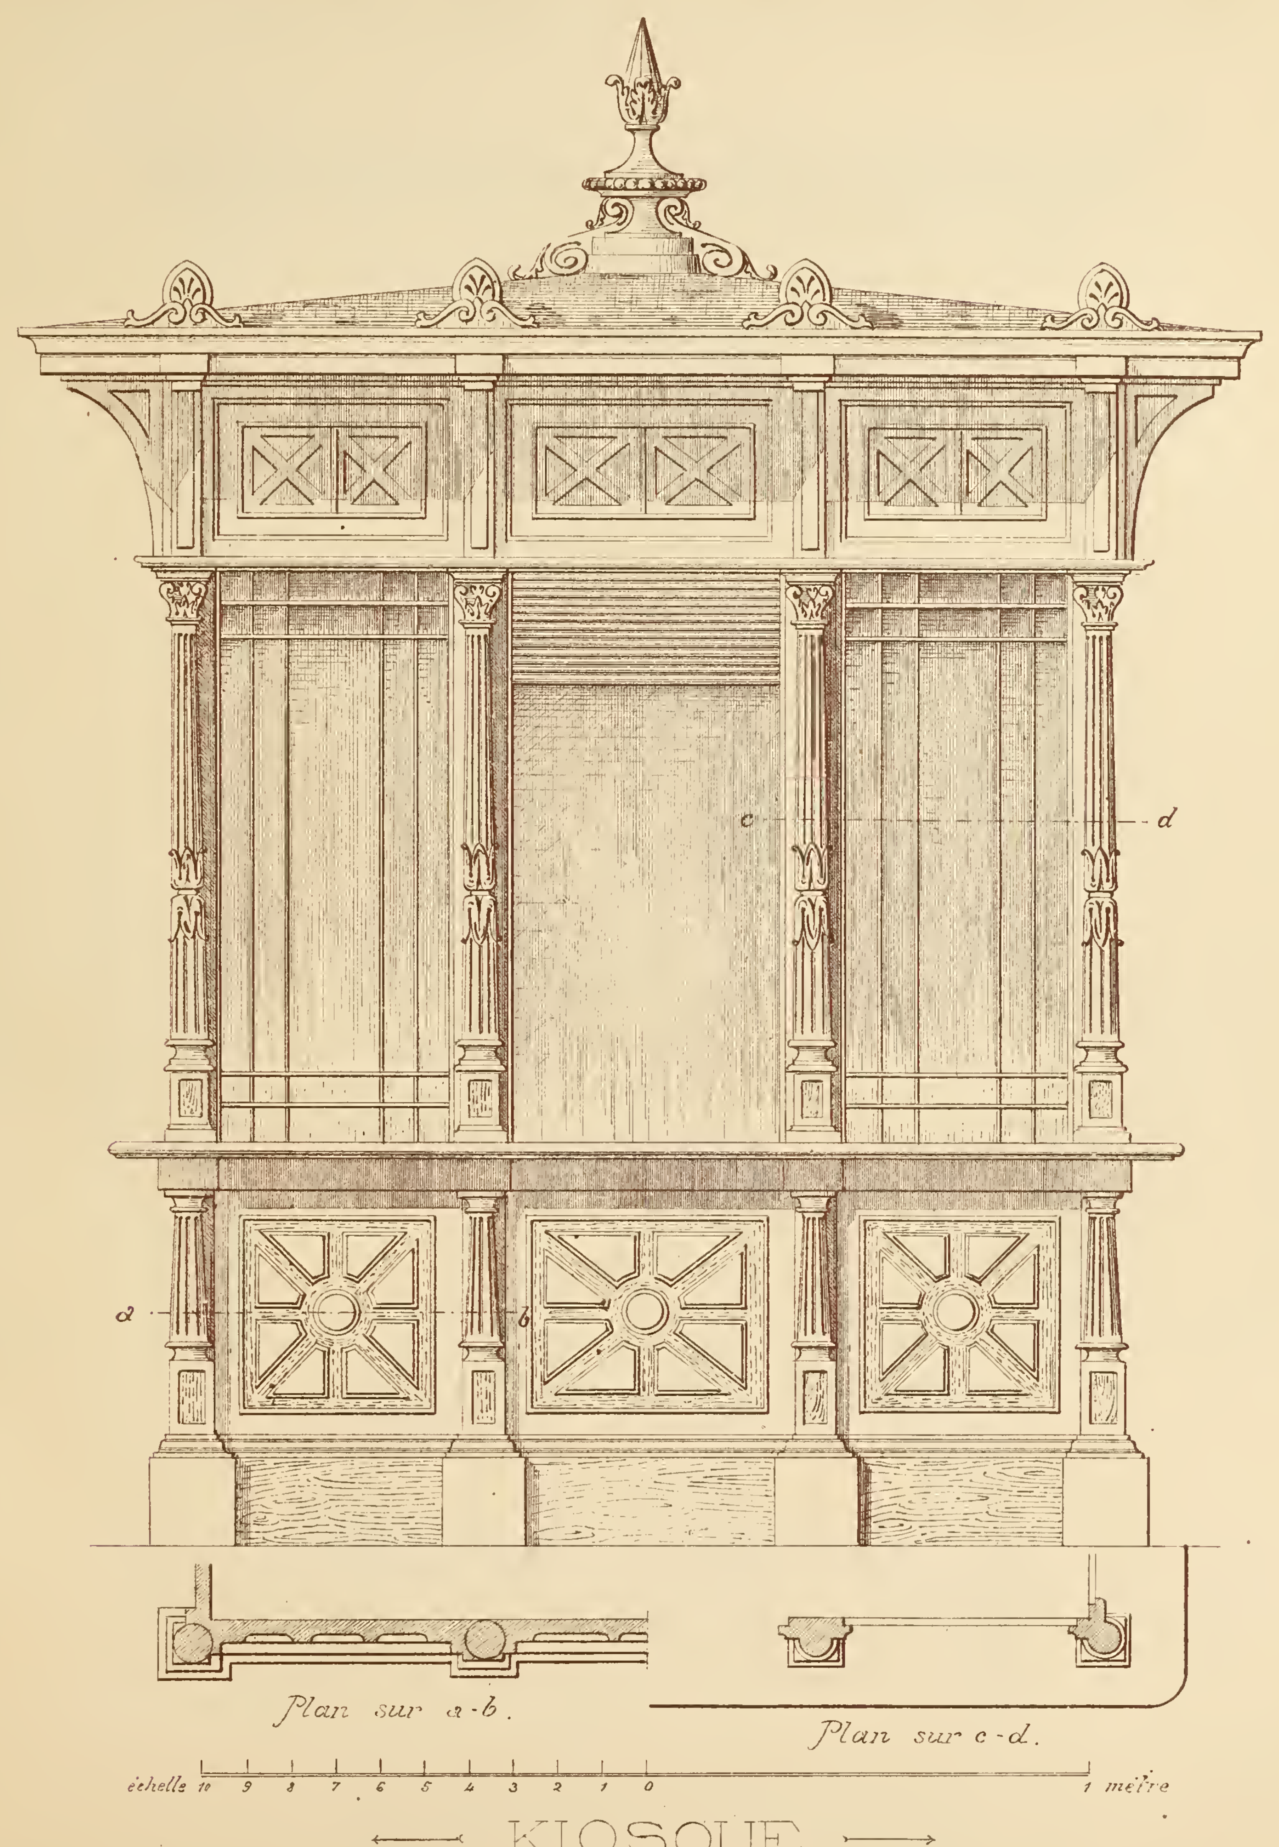



## KIOSQUE.

N. Gateuil, archit.e del.

Imp. Monrocq, Paris.


# RECVEIL DE MENVISERIE PRATIQVE

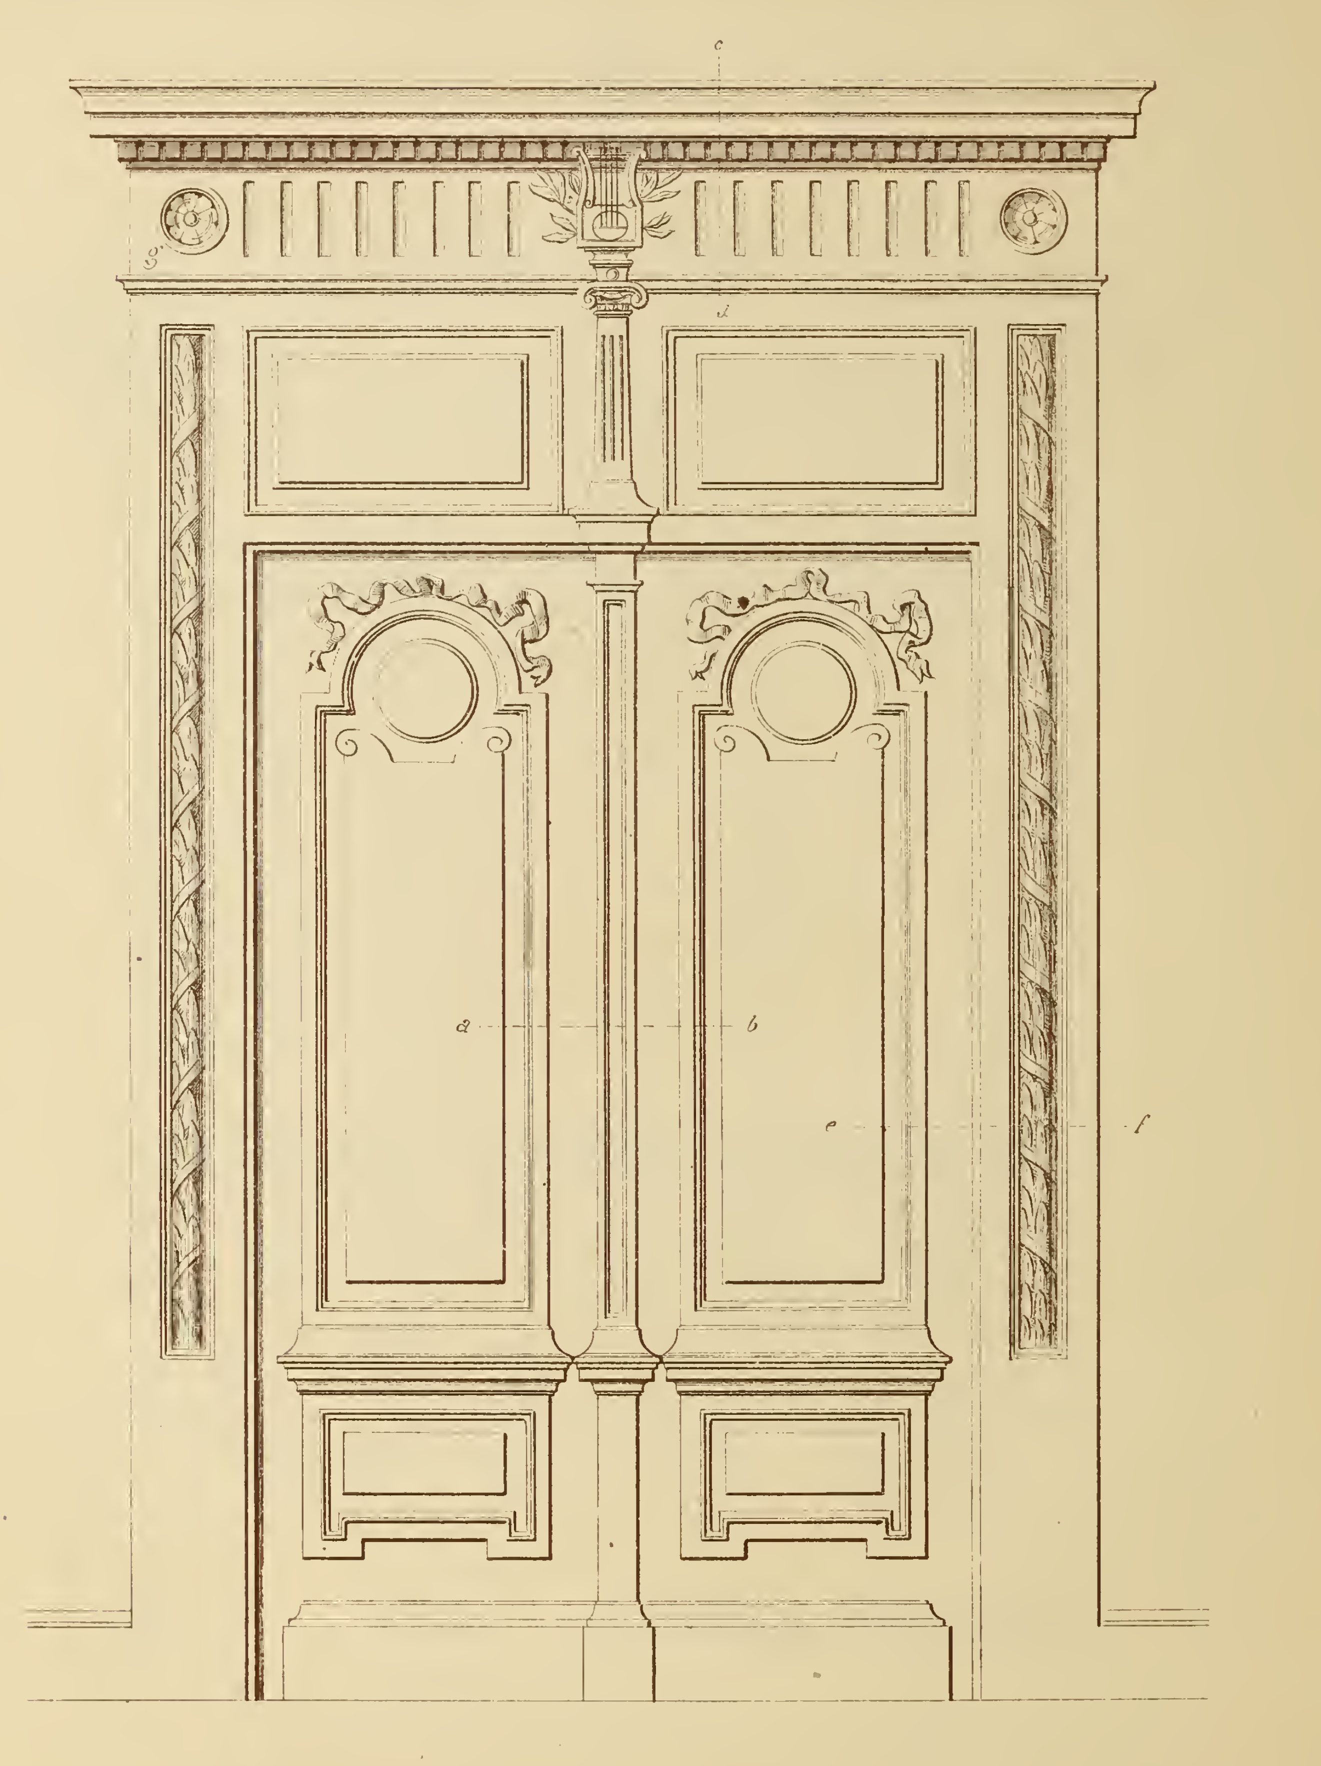


PORTE À 2 VANTAUX.

N. [illegible]euil, arch. del.

# RECUEIL DE MENUISERIE PRATIQUE

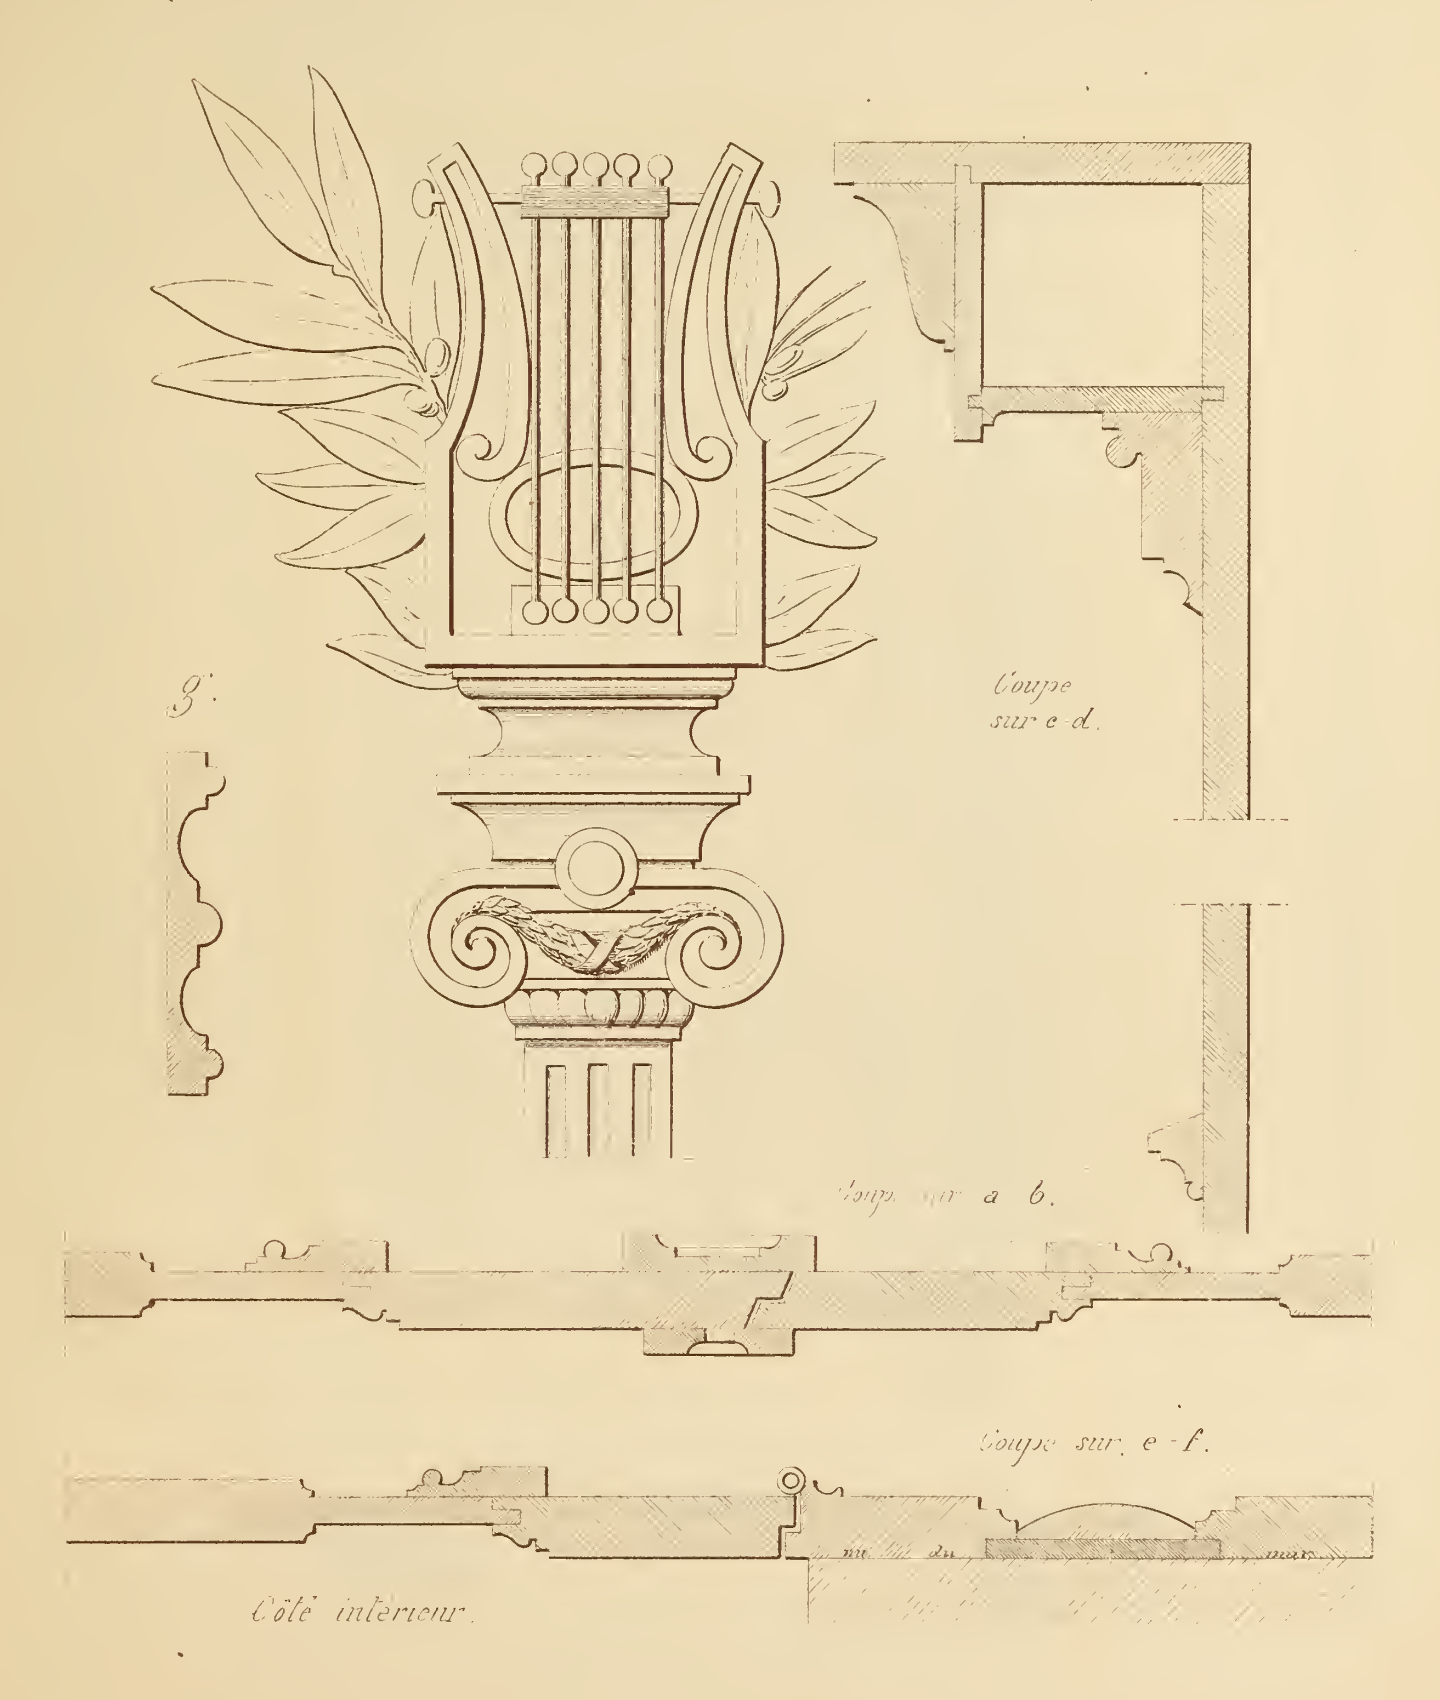



## PORTE À 2 VANTAUX.

Détails au 1/4 d'exécution.

N. Gateuil, archte del.

# RECVEIL DE MENVISERIE PRATIQVE



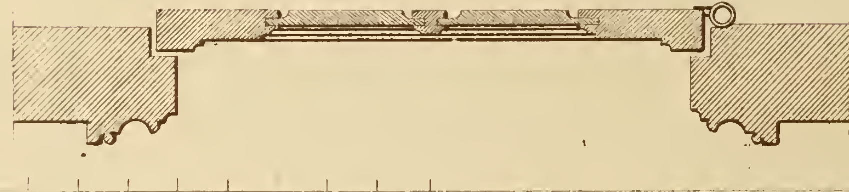


## PORTE GOTHIQUE.

N. Gateuil, arch.te del.


# RECVEIL DE MENVISERIE PRATIQVE



PORTE À CLAIRE-VOIE

Echelle de 0m,10c pr 1 mètre

N. Coteaul, archte del.

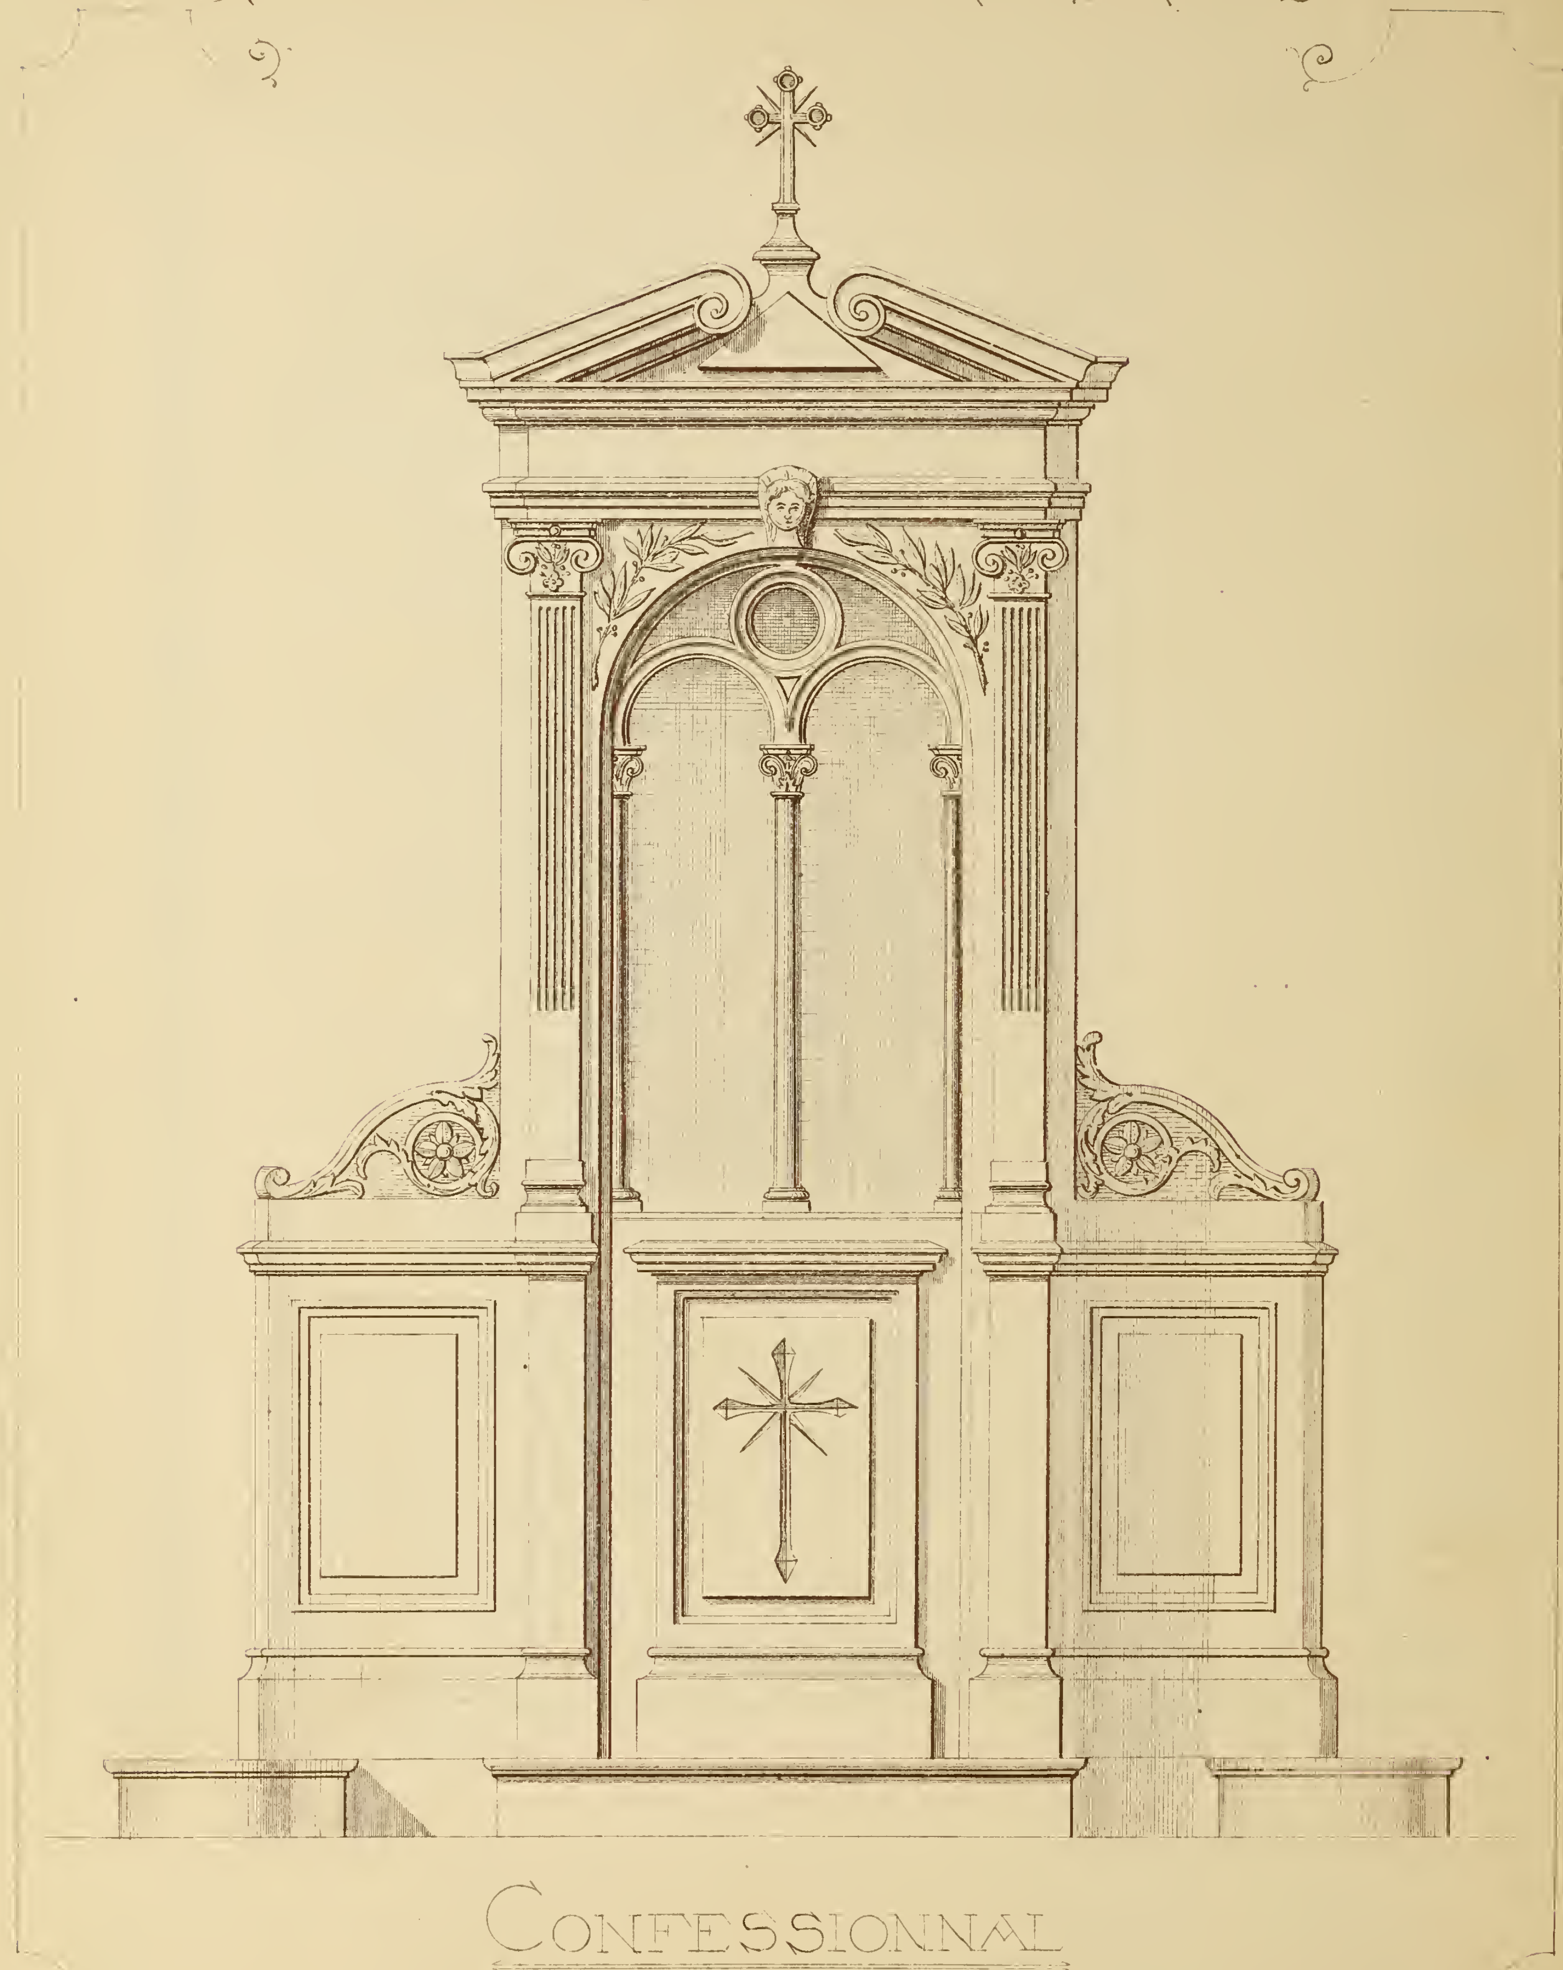

CONFESSIONNAL

*Echelle de 0,075 pr 1 mètre*

*N. Gateau, archit, de.*

# RECUEIL DE MENUISERIE PRATIQUE



Plan.



## CONFESSIONNAL

Echelle de 0m,10c pour 1 mètre

# RECUEIL DE MENUISERIE PRATIQUE



## STALLE DE CHOEUR
(en chêne)


échelle 0 10 20 30 40 50 60 70 80 90 1 mètre.

N. Gateuil, archte del

Imp. Monrocq, Paris

PI, 289

Exposition universelle

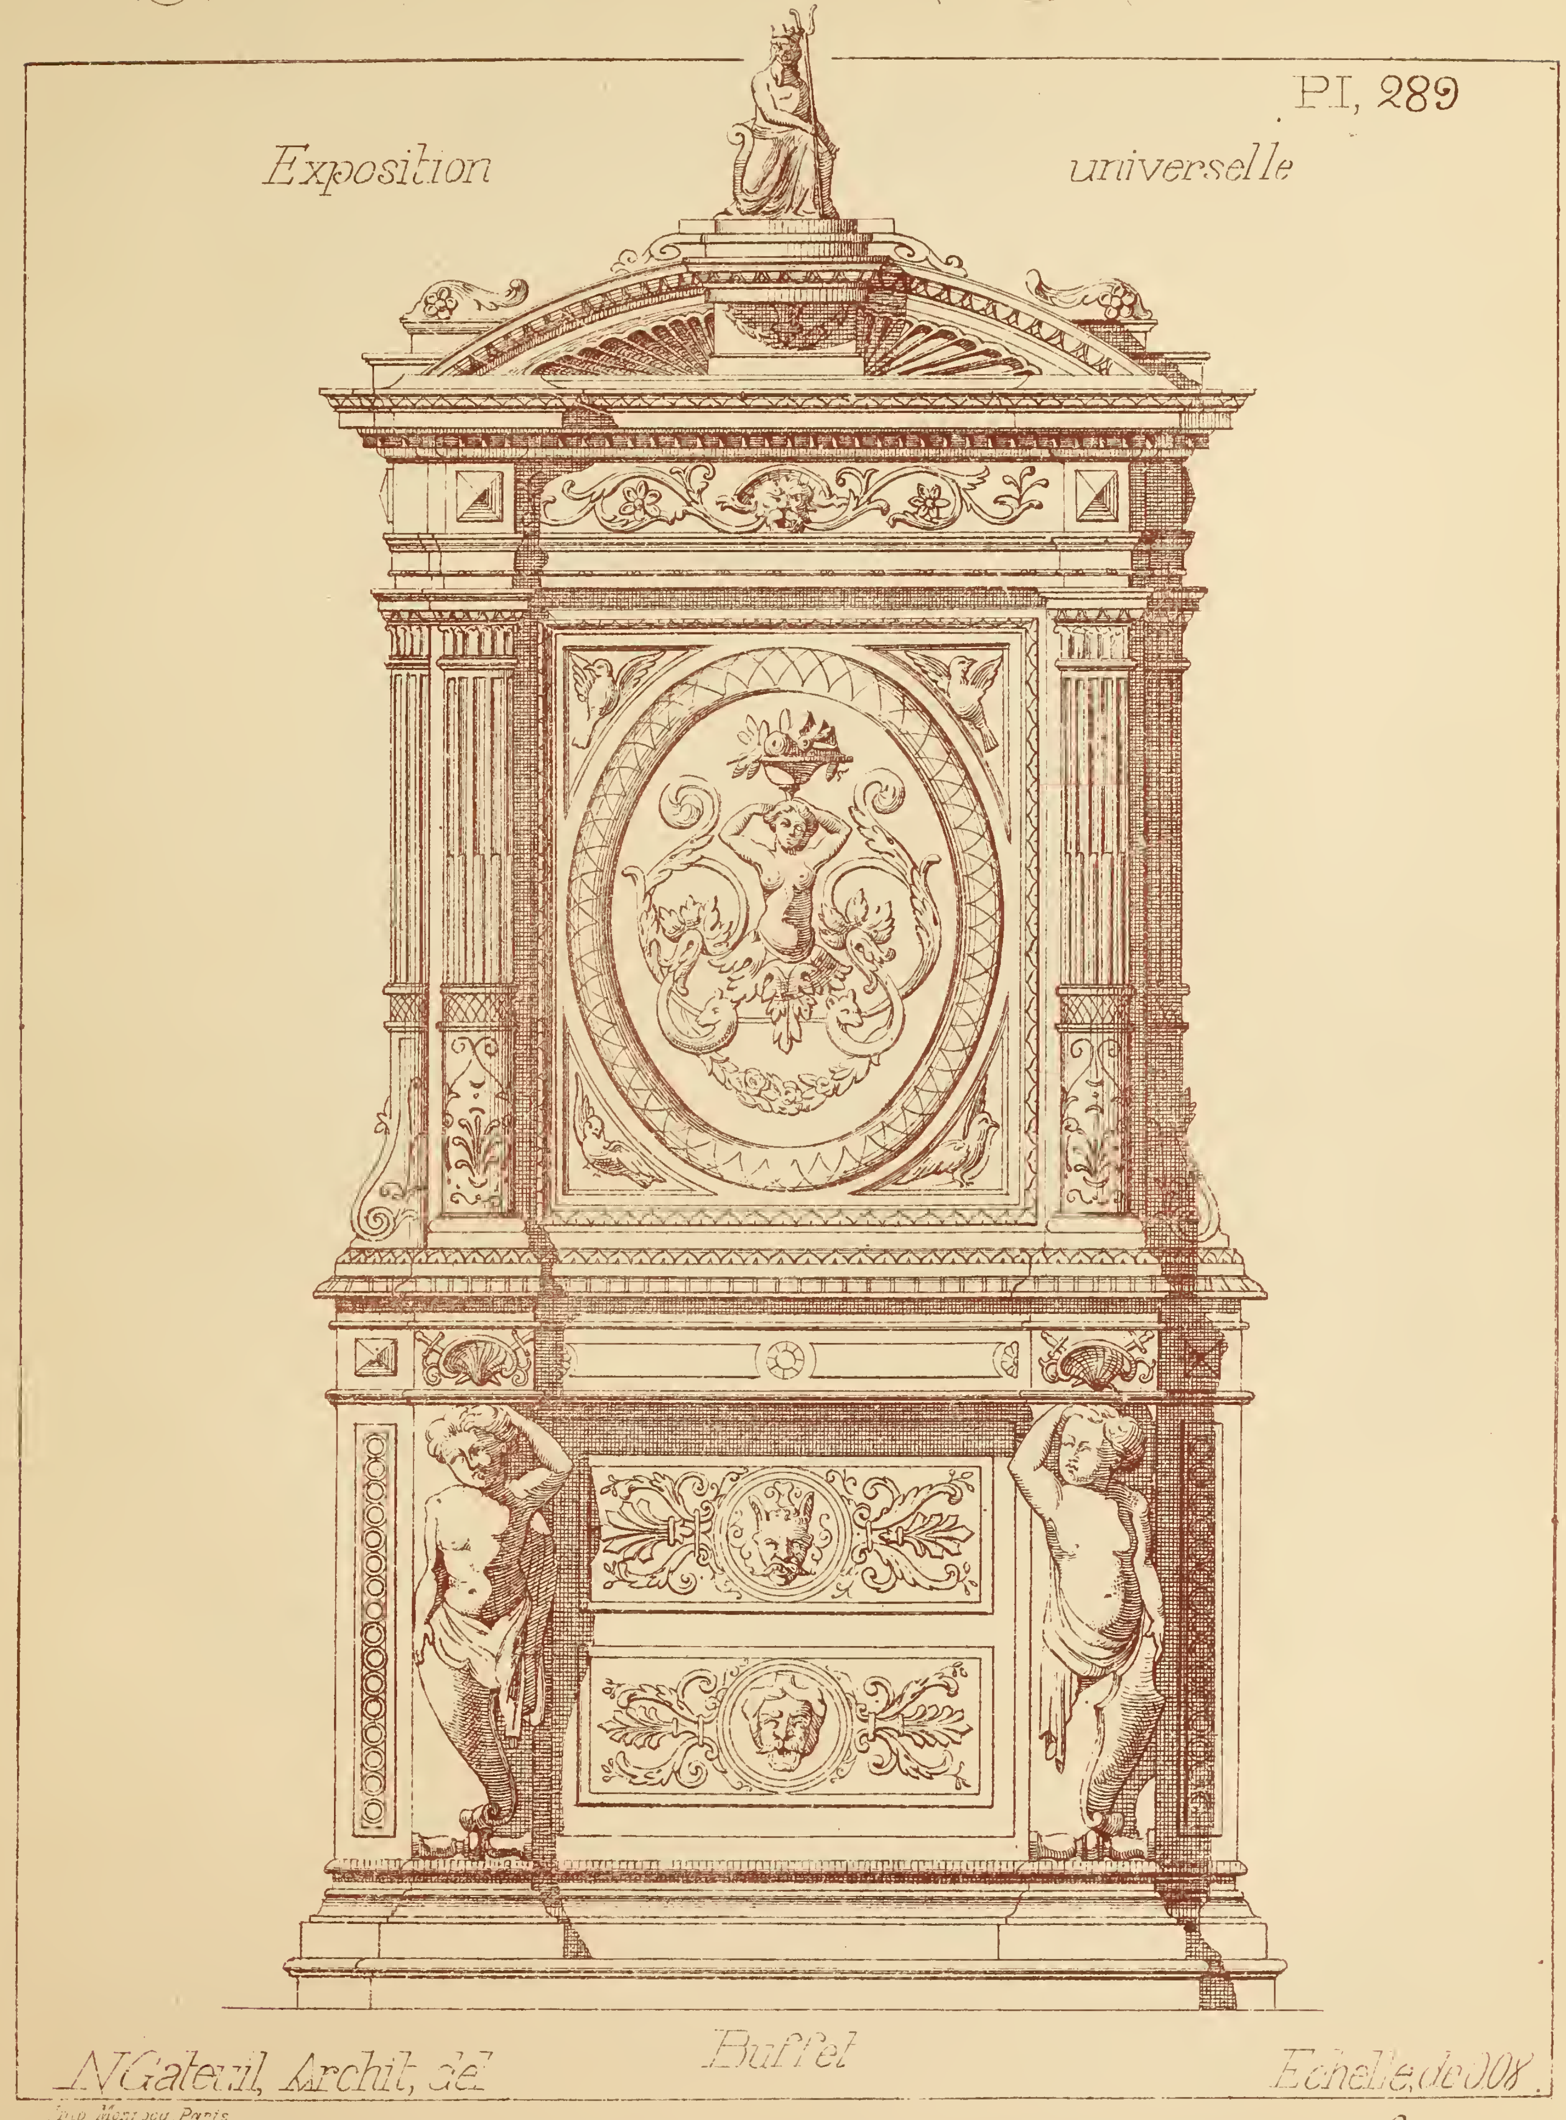


N. Gateuil, Archit. del.

Buffet

Echelle de 0.08

Imp. Monrocq, Paris

# RECUEIL DE MENUISERIE PRATIQUE

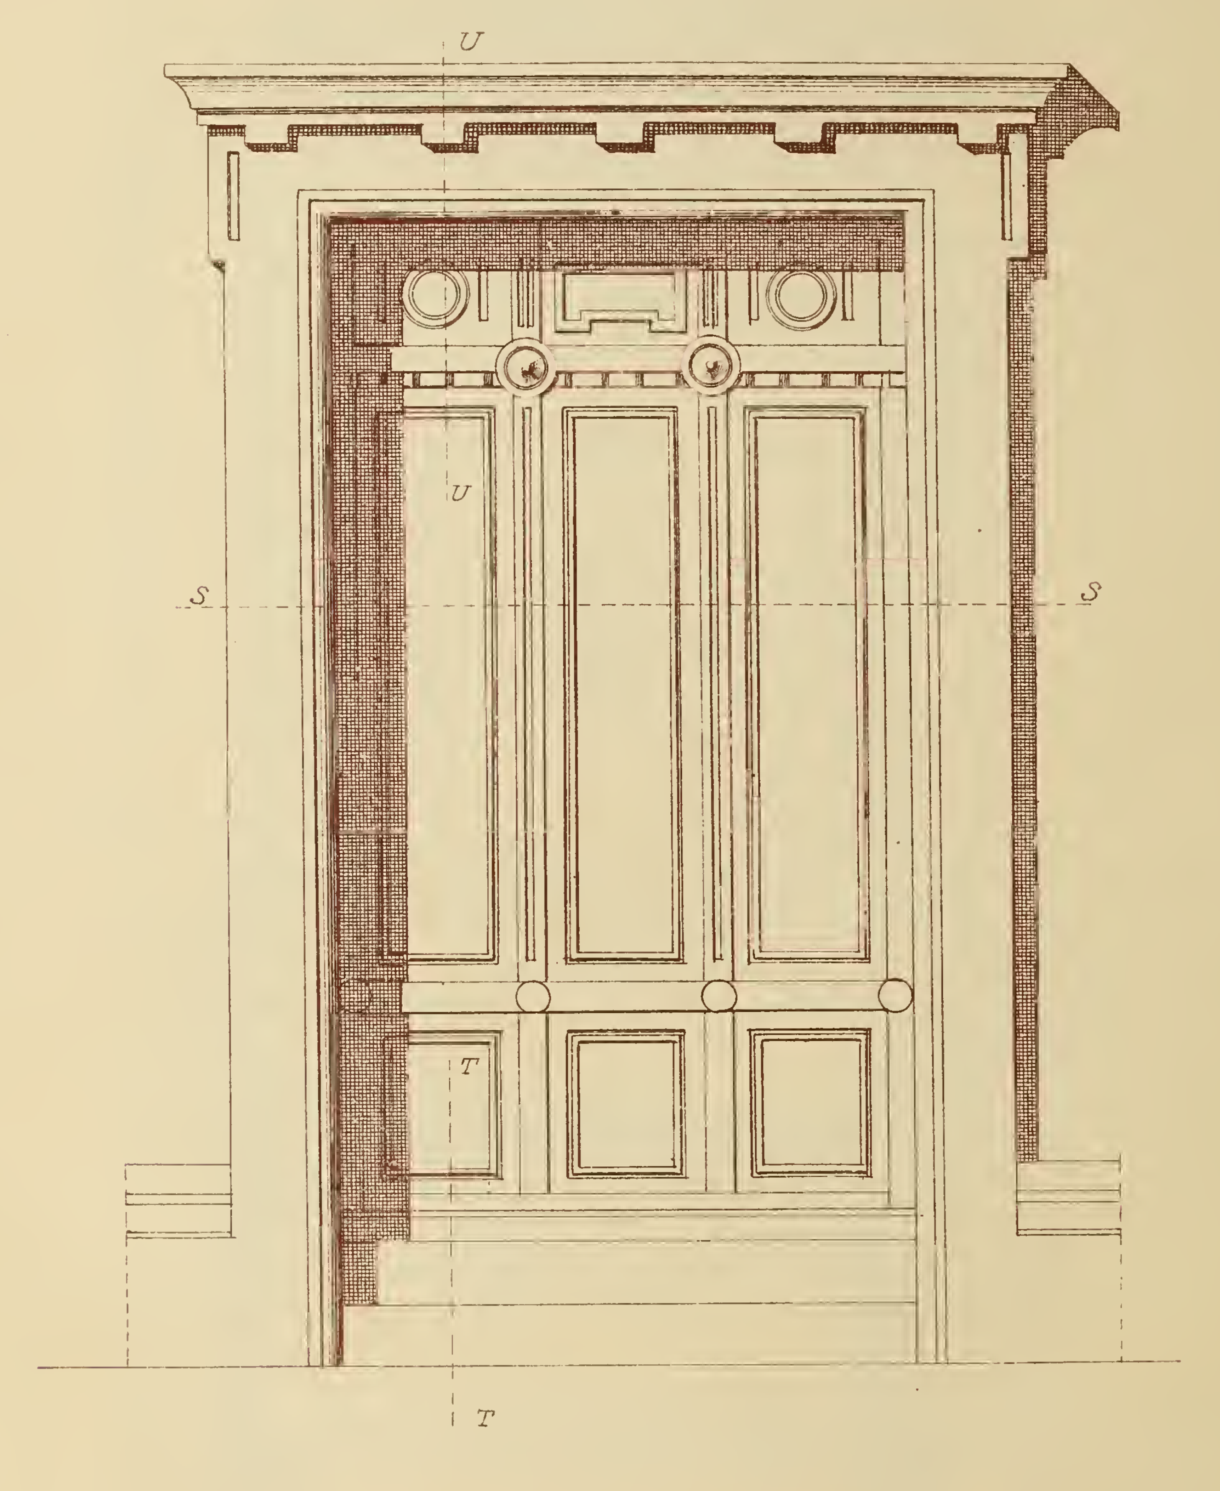


Porte à un vantail

Mr Verrey Archit

N. Gateuil Archit, del

Alb. de Korsak autog

Echelle de 0,05

Coupe T T

Coupe UU

Marche

Nu du mur

Coupe S S

Porte a un vantail

M Verrey, Architecte


N Galeuil Archit del

Echelle

A de Körösk... 

*Exposition Universelle 1878.*



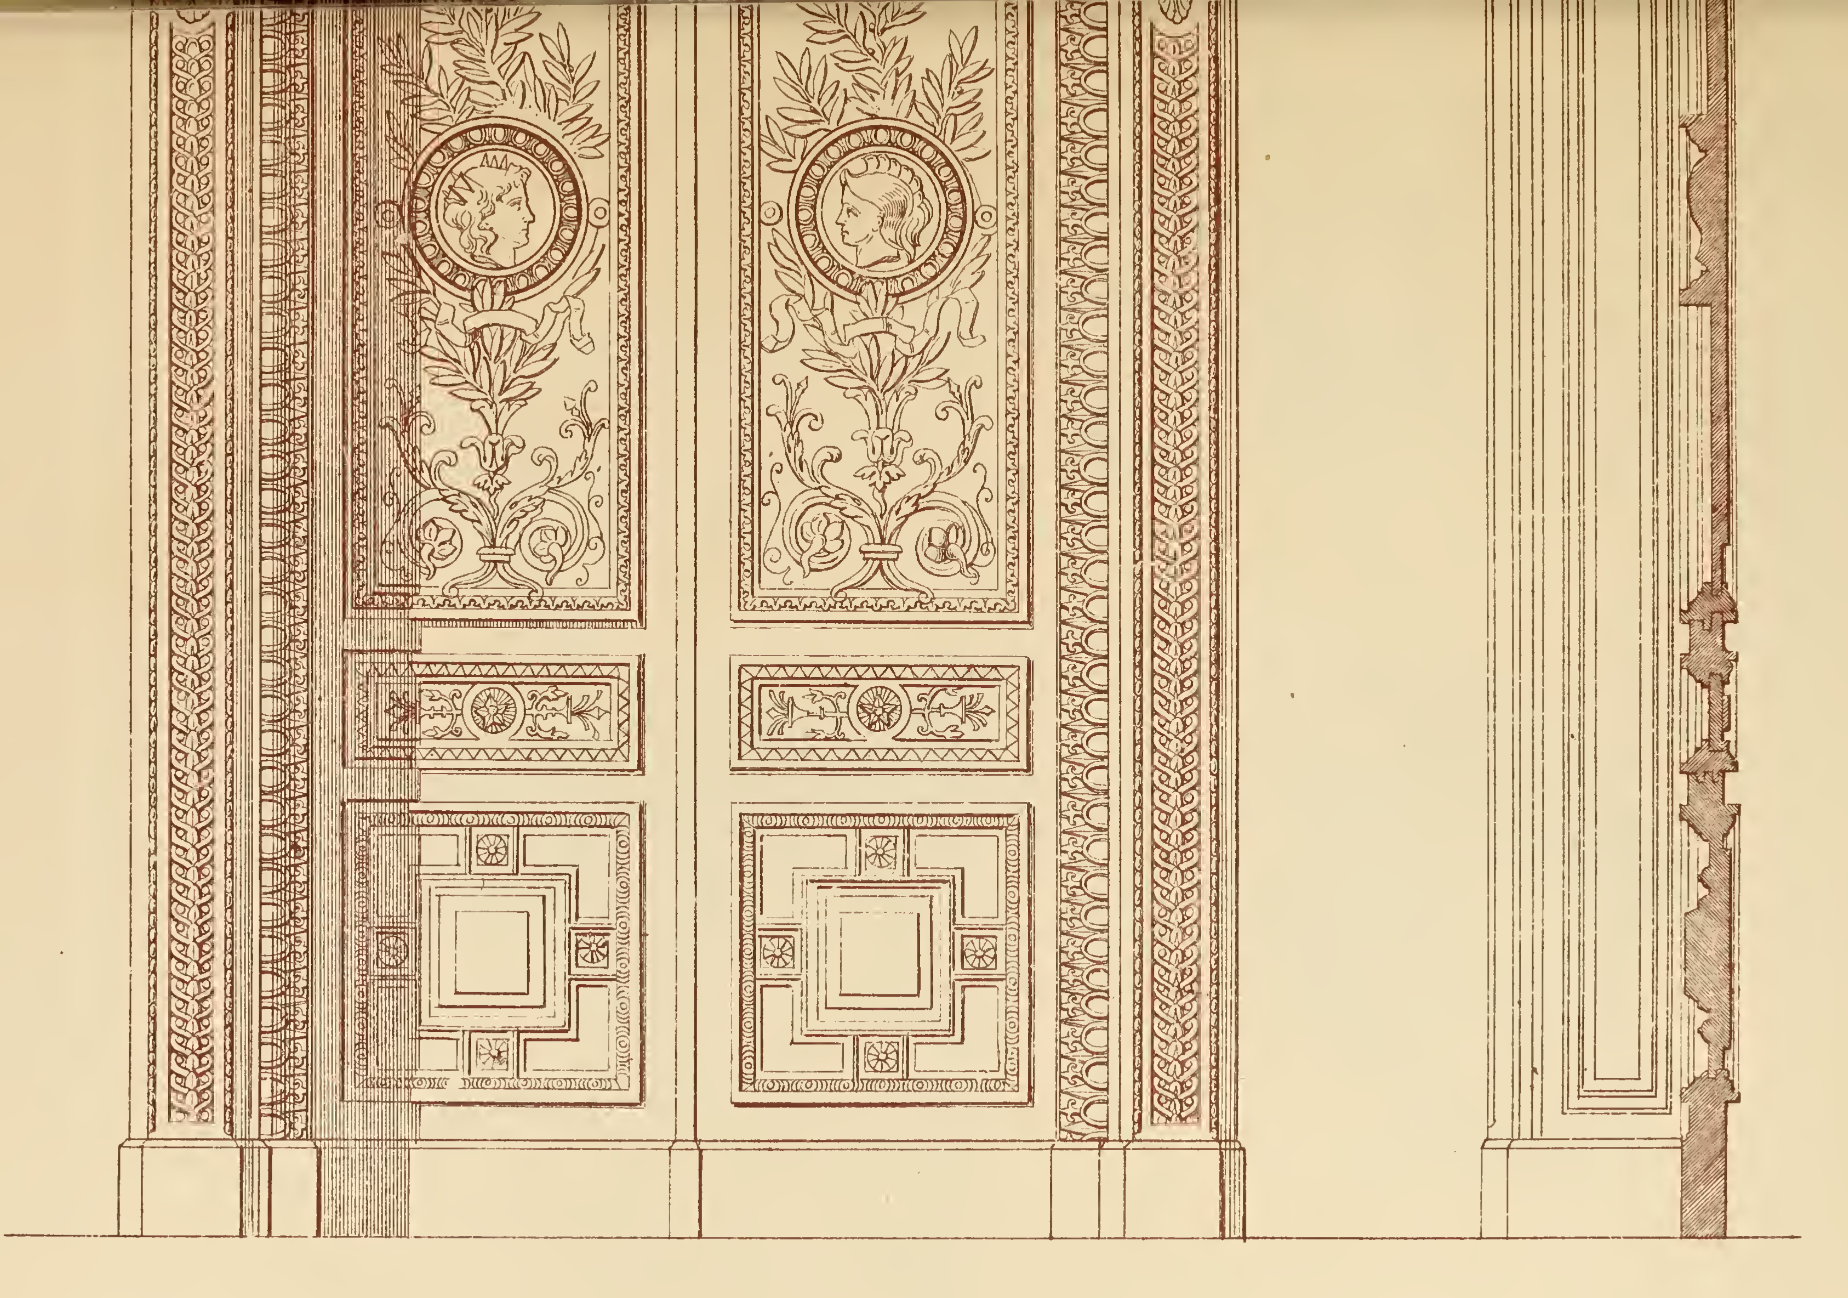


Porte à deux vantaux.

par M^r Fourdinois à Paris.

N. Gateuil Arch. del

Echelle de 0,07 p.m.

Al. de Korsak autog.

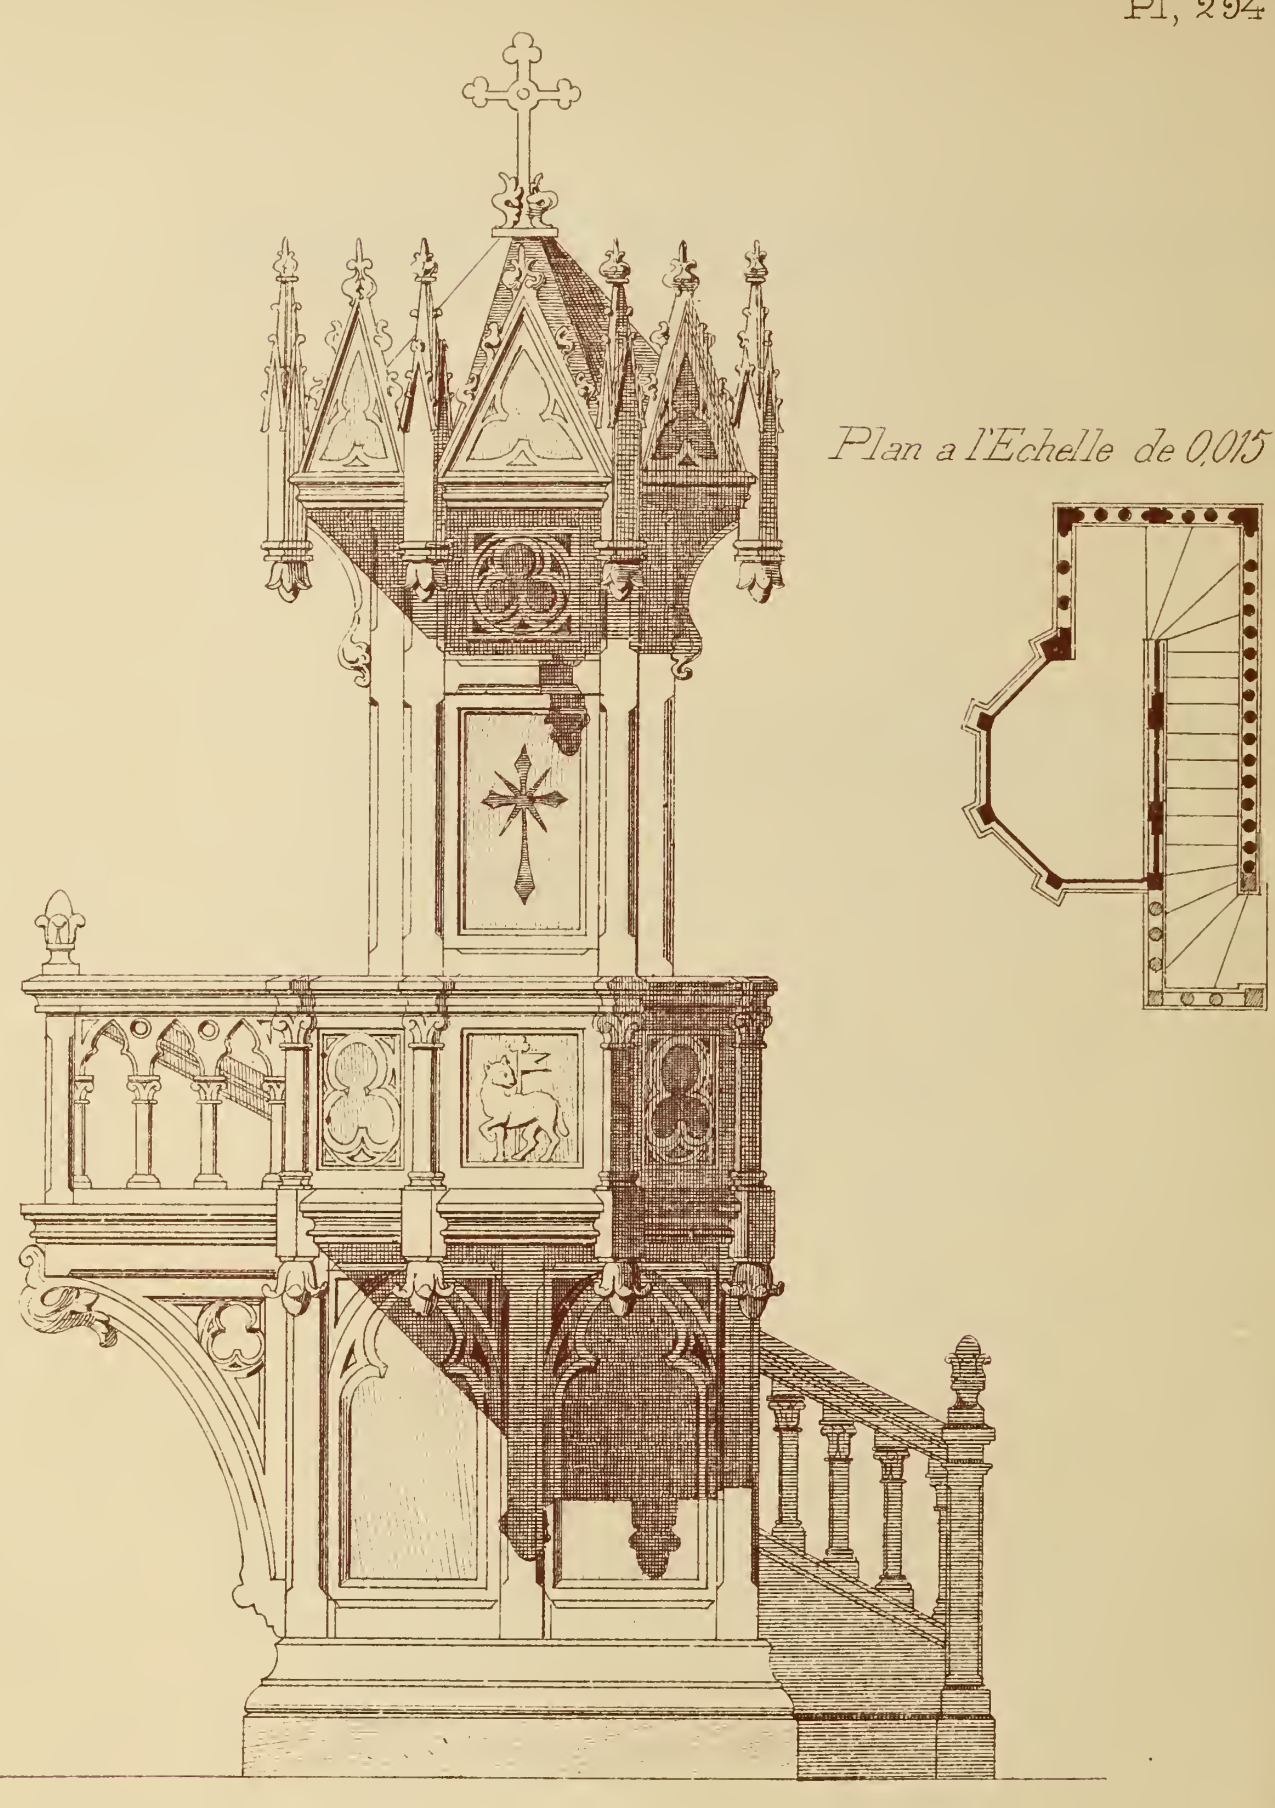



Chaire a precher

N Gateuil Archit

M. de Korsak autog

Echelle de 0,03

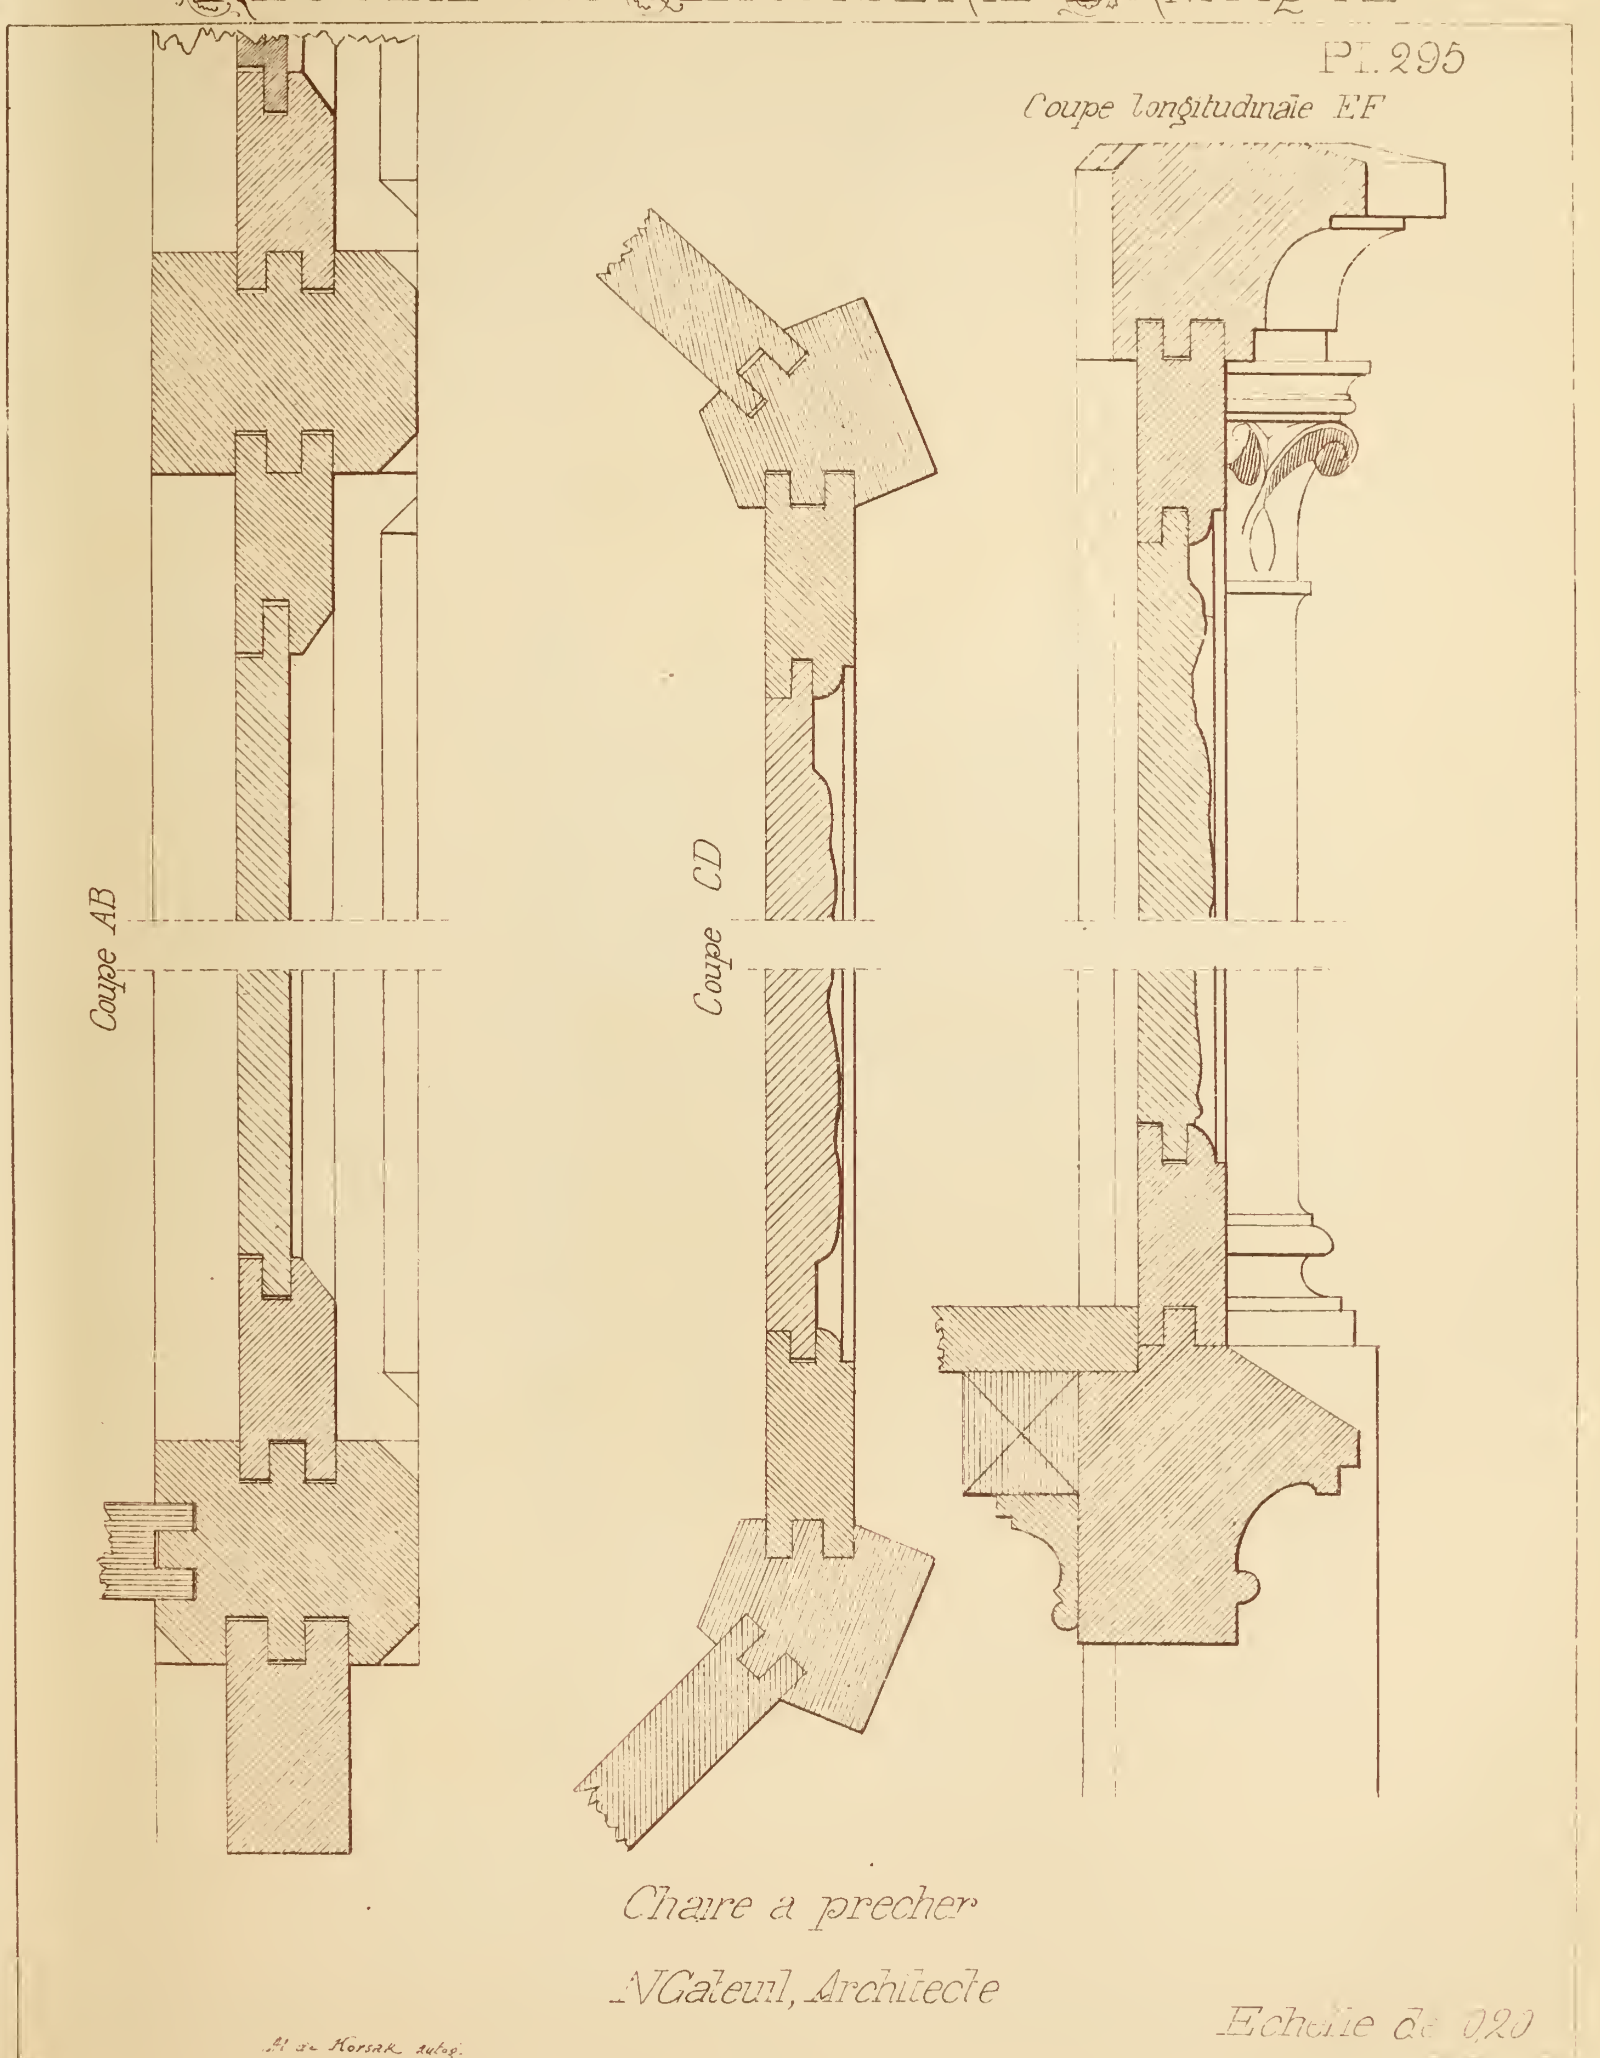



Chaire a precher

N.Gateuil, Architecte

Echelle de 0,20

PI, 296


# RECVEIL DE MENVISERIE PRATIQVE

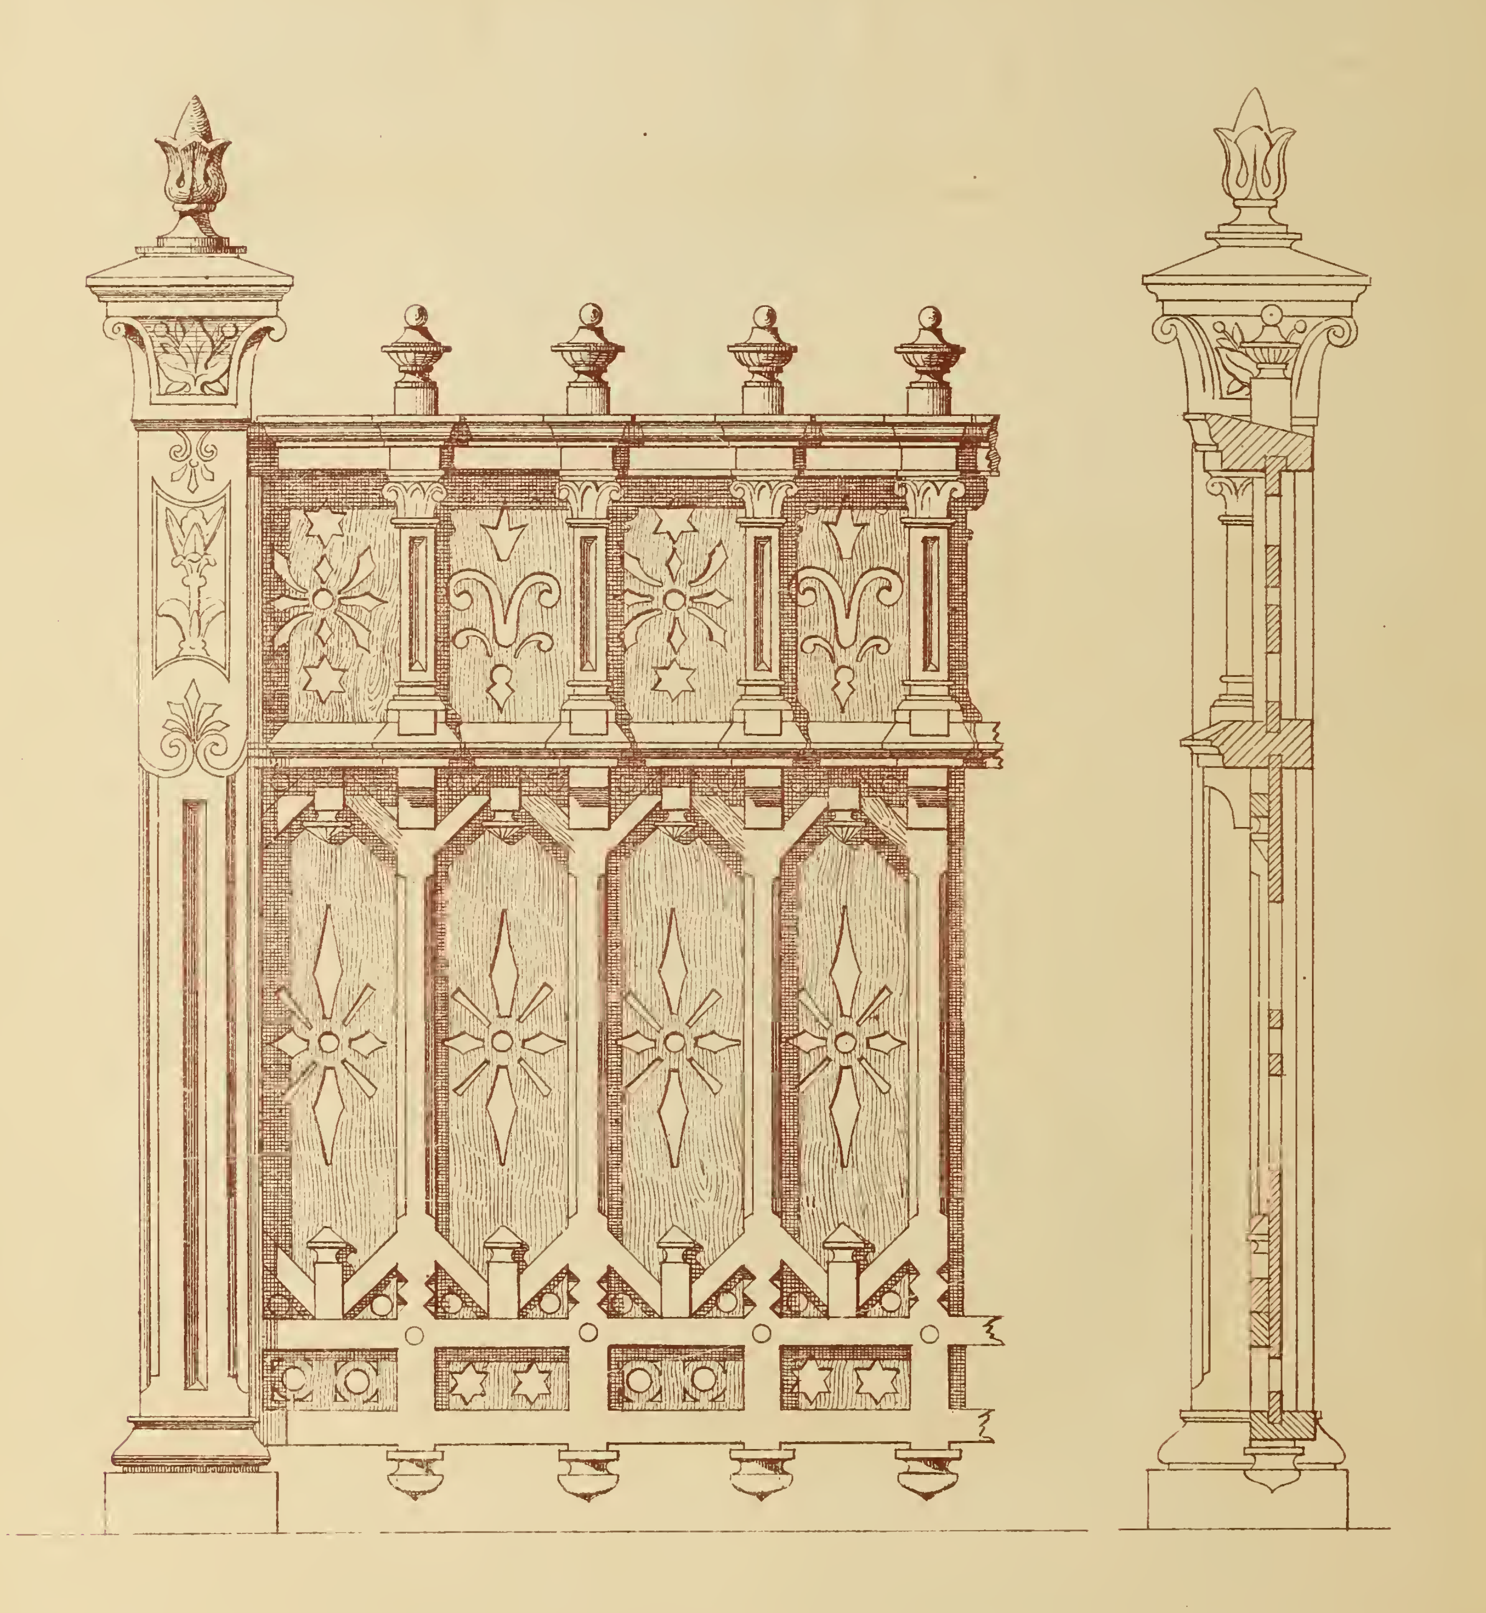


*Clôture en bois*


N Gateuil, Archit, del — Echelle, de 0,08

Imp. Monrocq Paris

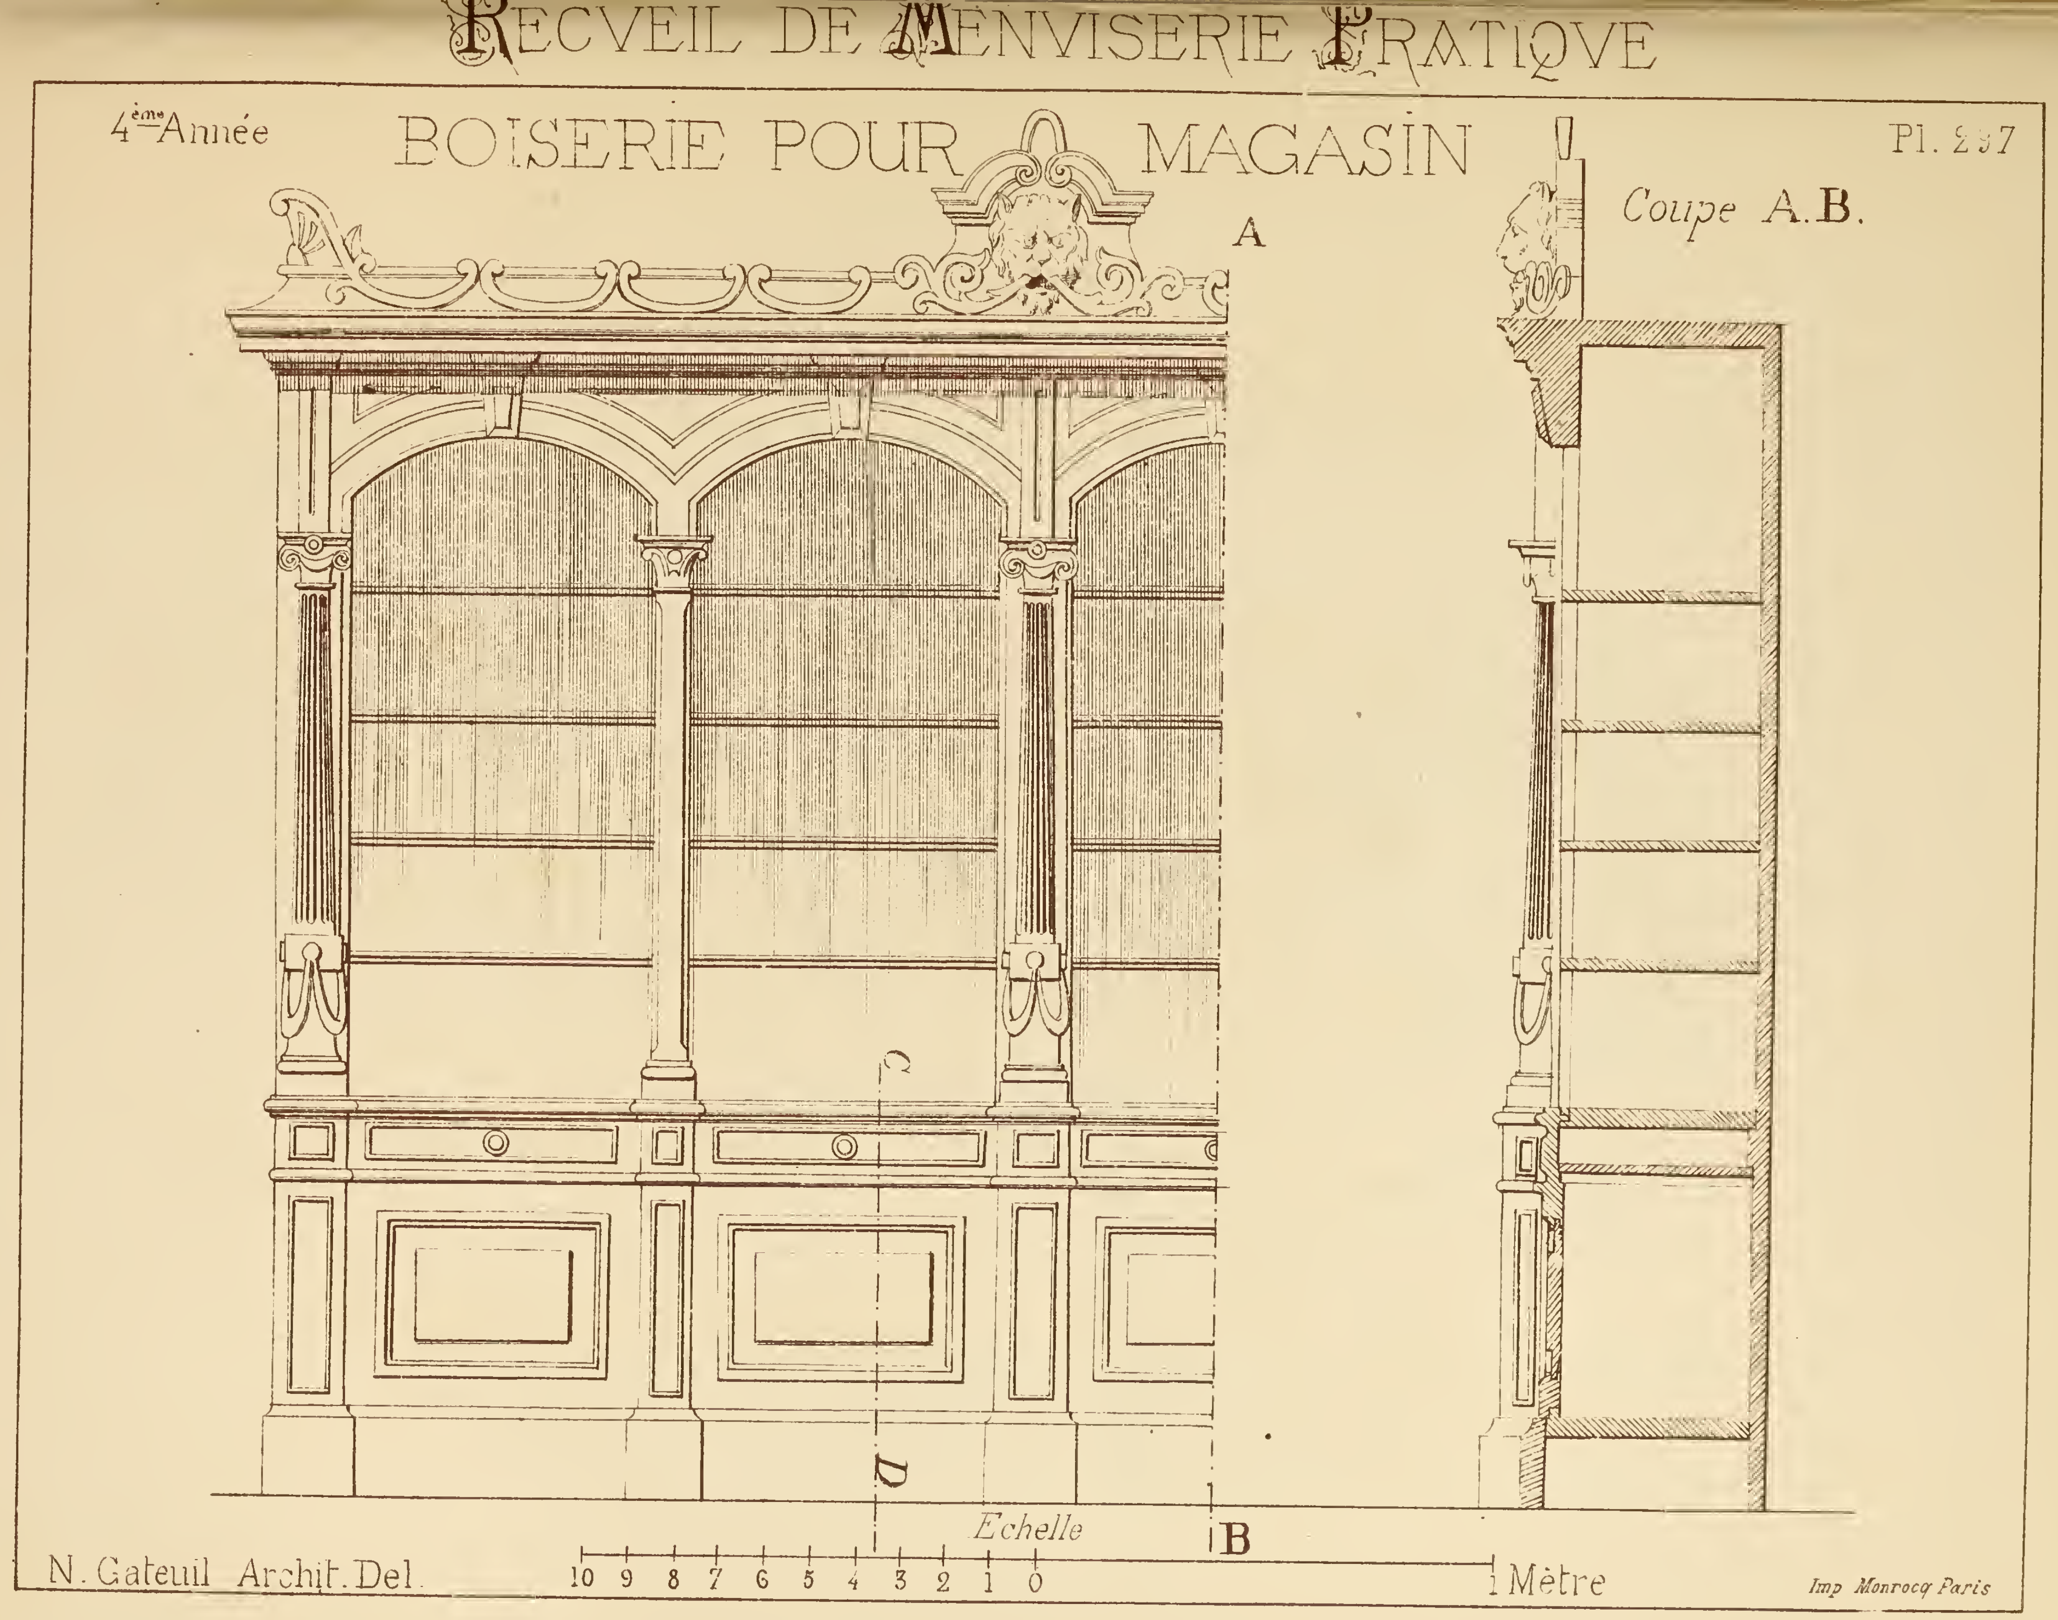
RECVEIL DE MENVISERIE PRATIQVE
4ème Année
BOISERIE POUR MAGASIN
Pl. 257
Coupe A.B.
A
B
C
D
Echelle
10 9 8 7 6 5 4 3 2 1 0
1 Mètre
N. Gateuil Archit. Del.
Imp Monrocq Paris

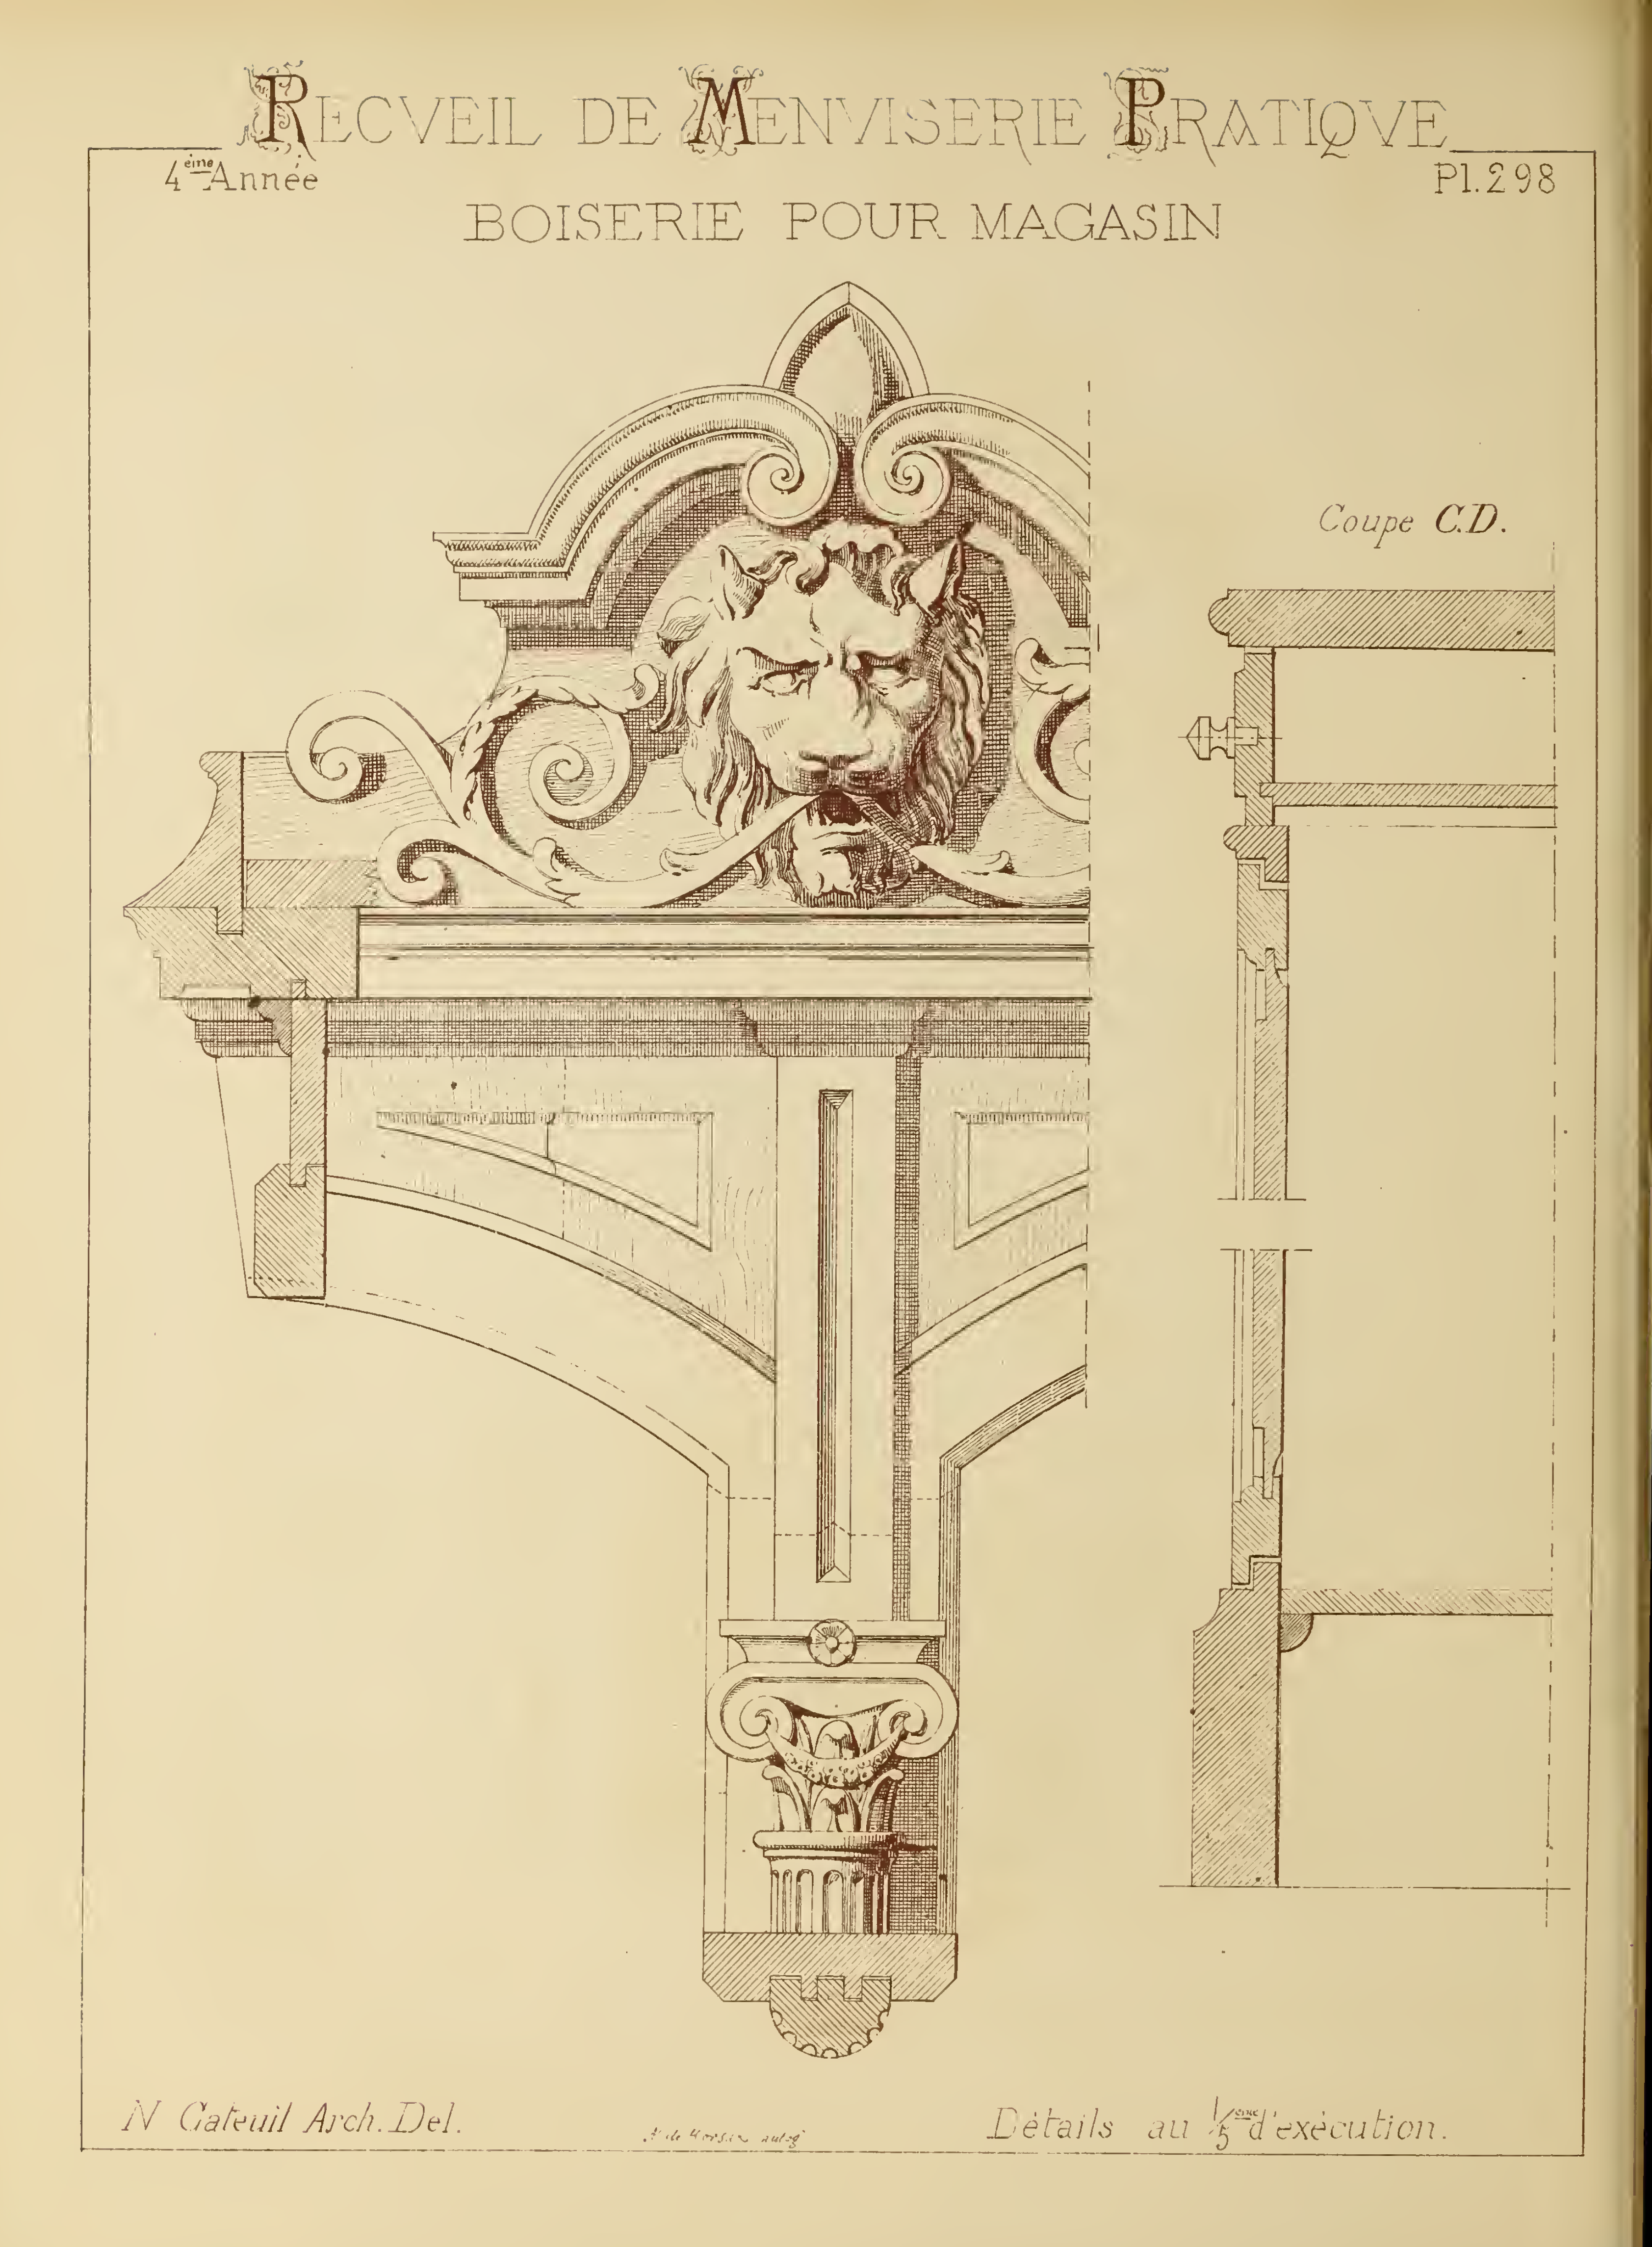
RECVEIL DE MENVISERIE PRATIQVE
4ème Année
Pl. 298
BOISERIE POUR MAGASIN
Coupe C.D.
N Cateuil Arch. Del.
Détails au 1/5ème d'exécution.

# RECUEIL DE MENUISERIE PRATIQUE

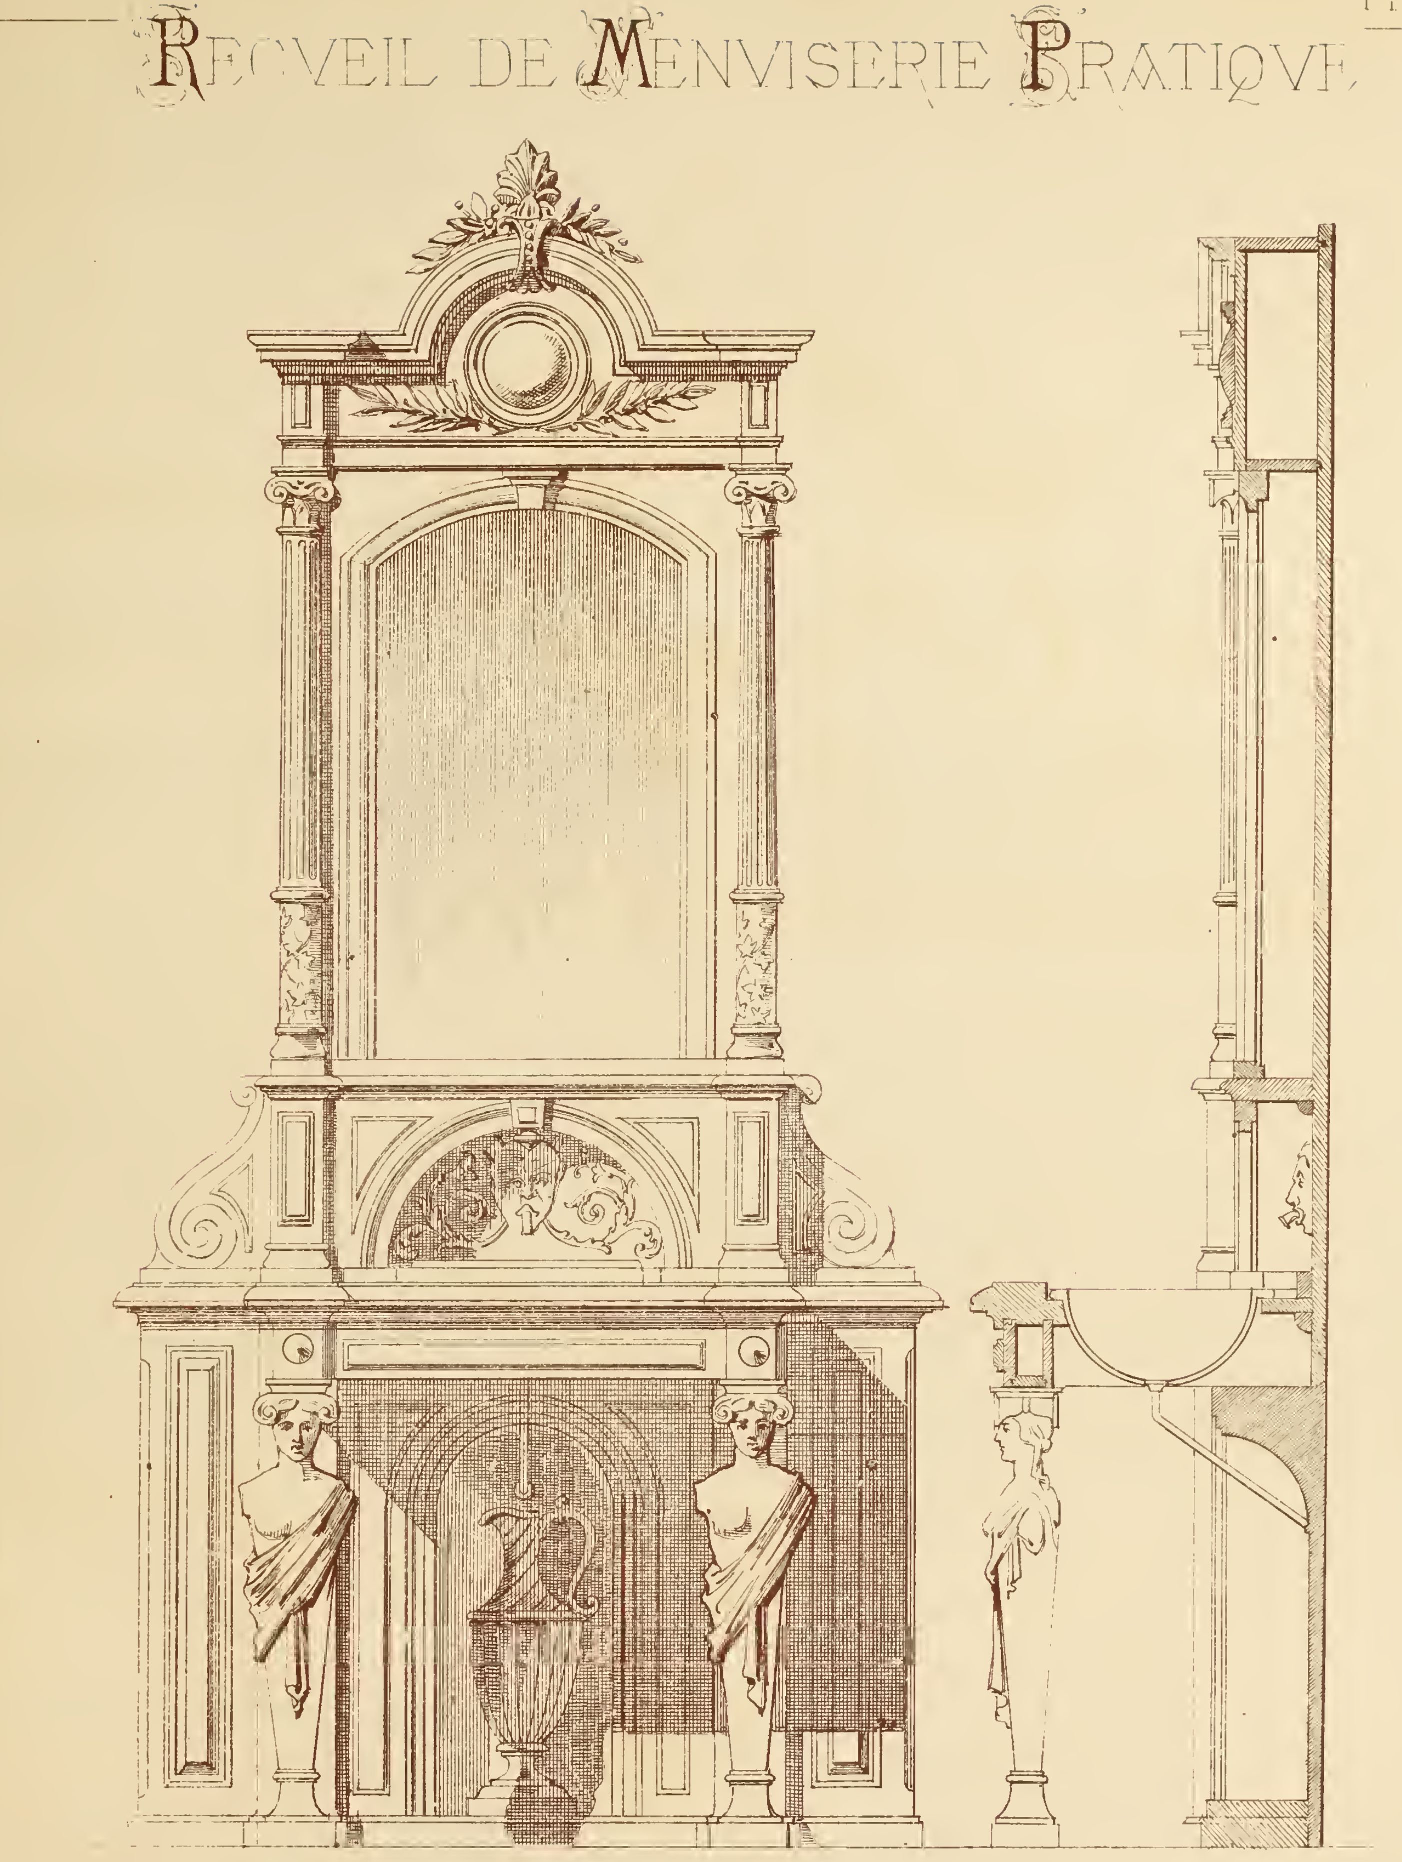

## TABLE A TOILETTE

M H Meyer Architecte à Lausanne (Suisse)

N. Gateuil Arch. Del. Echelle de 0,12 Pour 1 mètre

RECVEIL DE M


A

B

Plan

Coupe C.D.


Echelle de 0.10 Pour 1^m

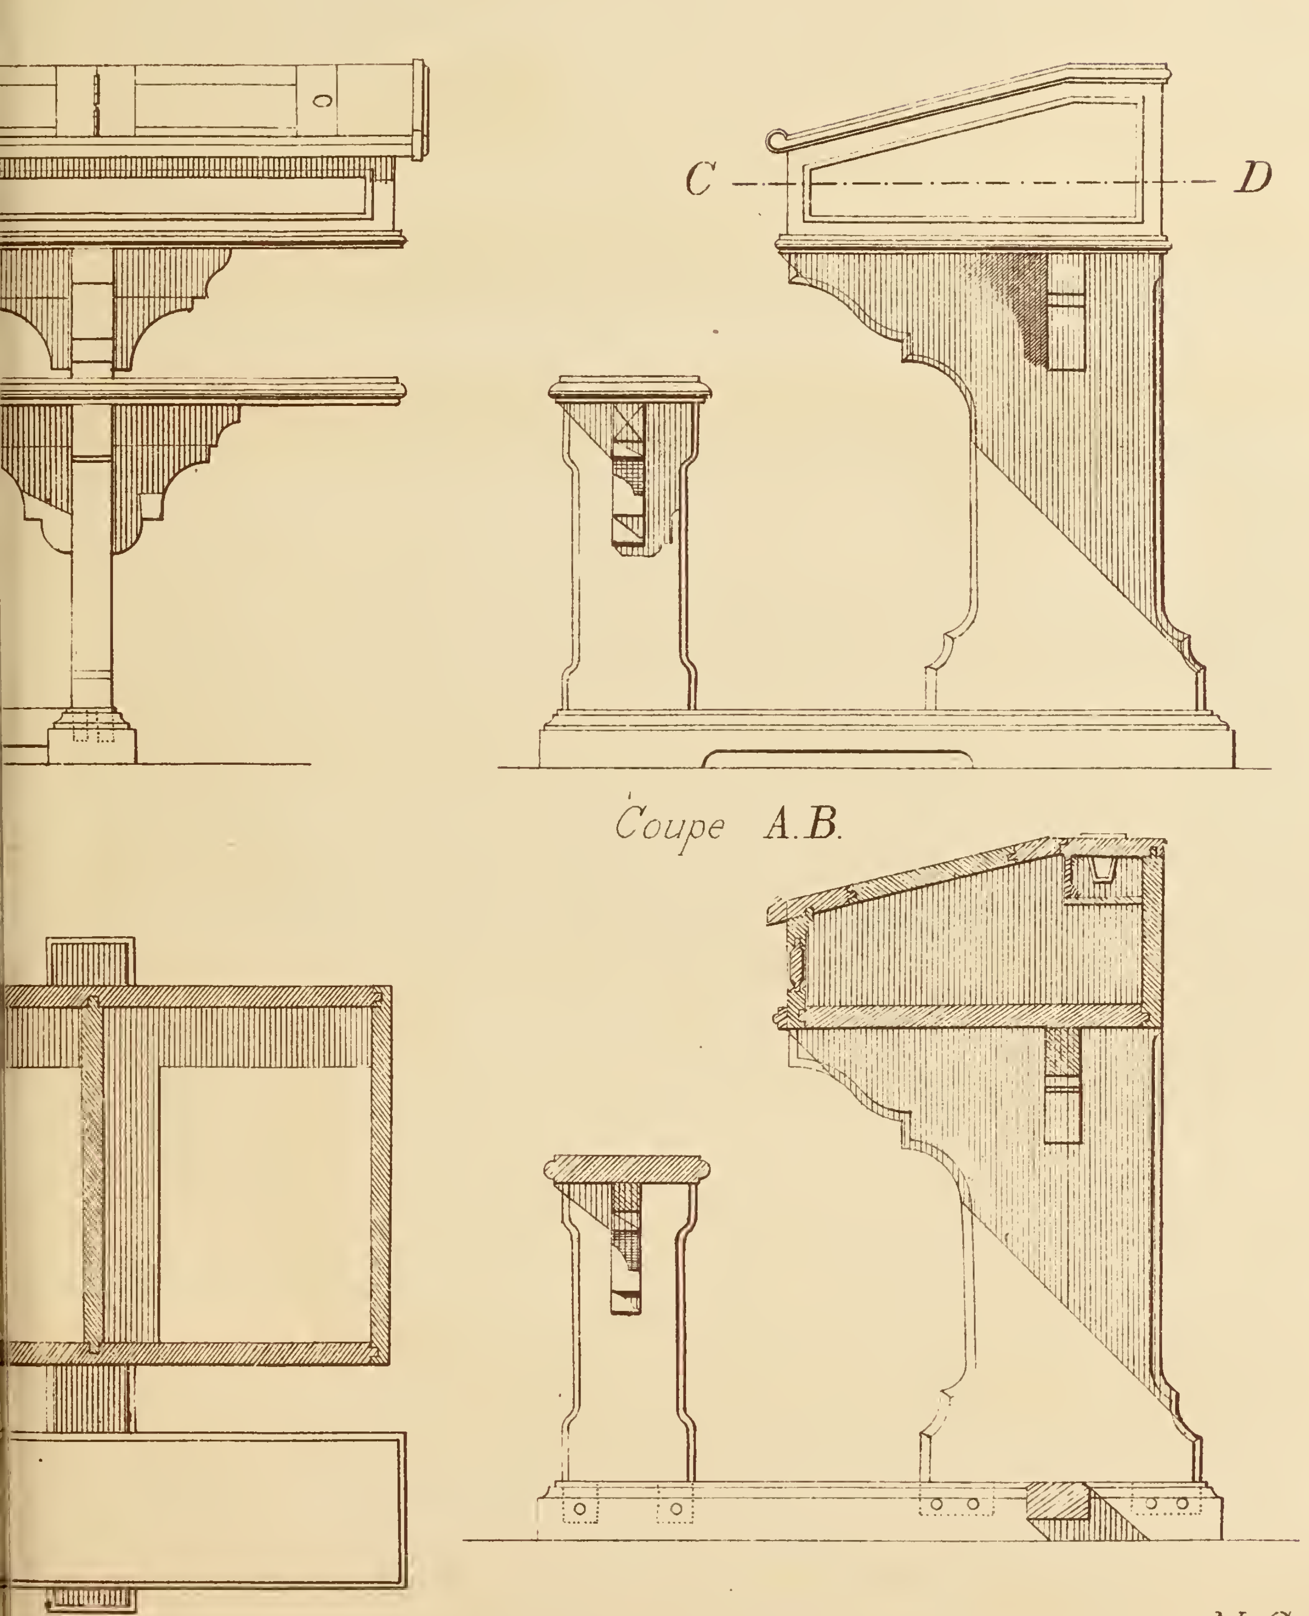


N. Gateuil Archit. Del.

# RECVEIL DE MENVISERIE PRATIQVE

## PORTE A DEUX VANTAUX

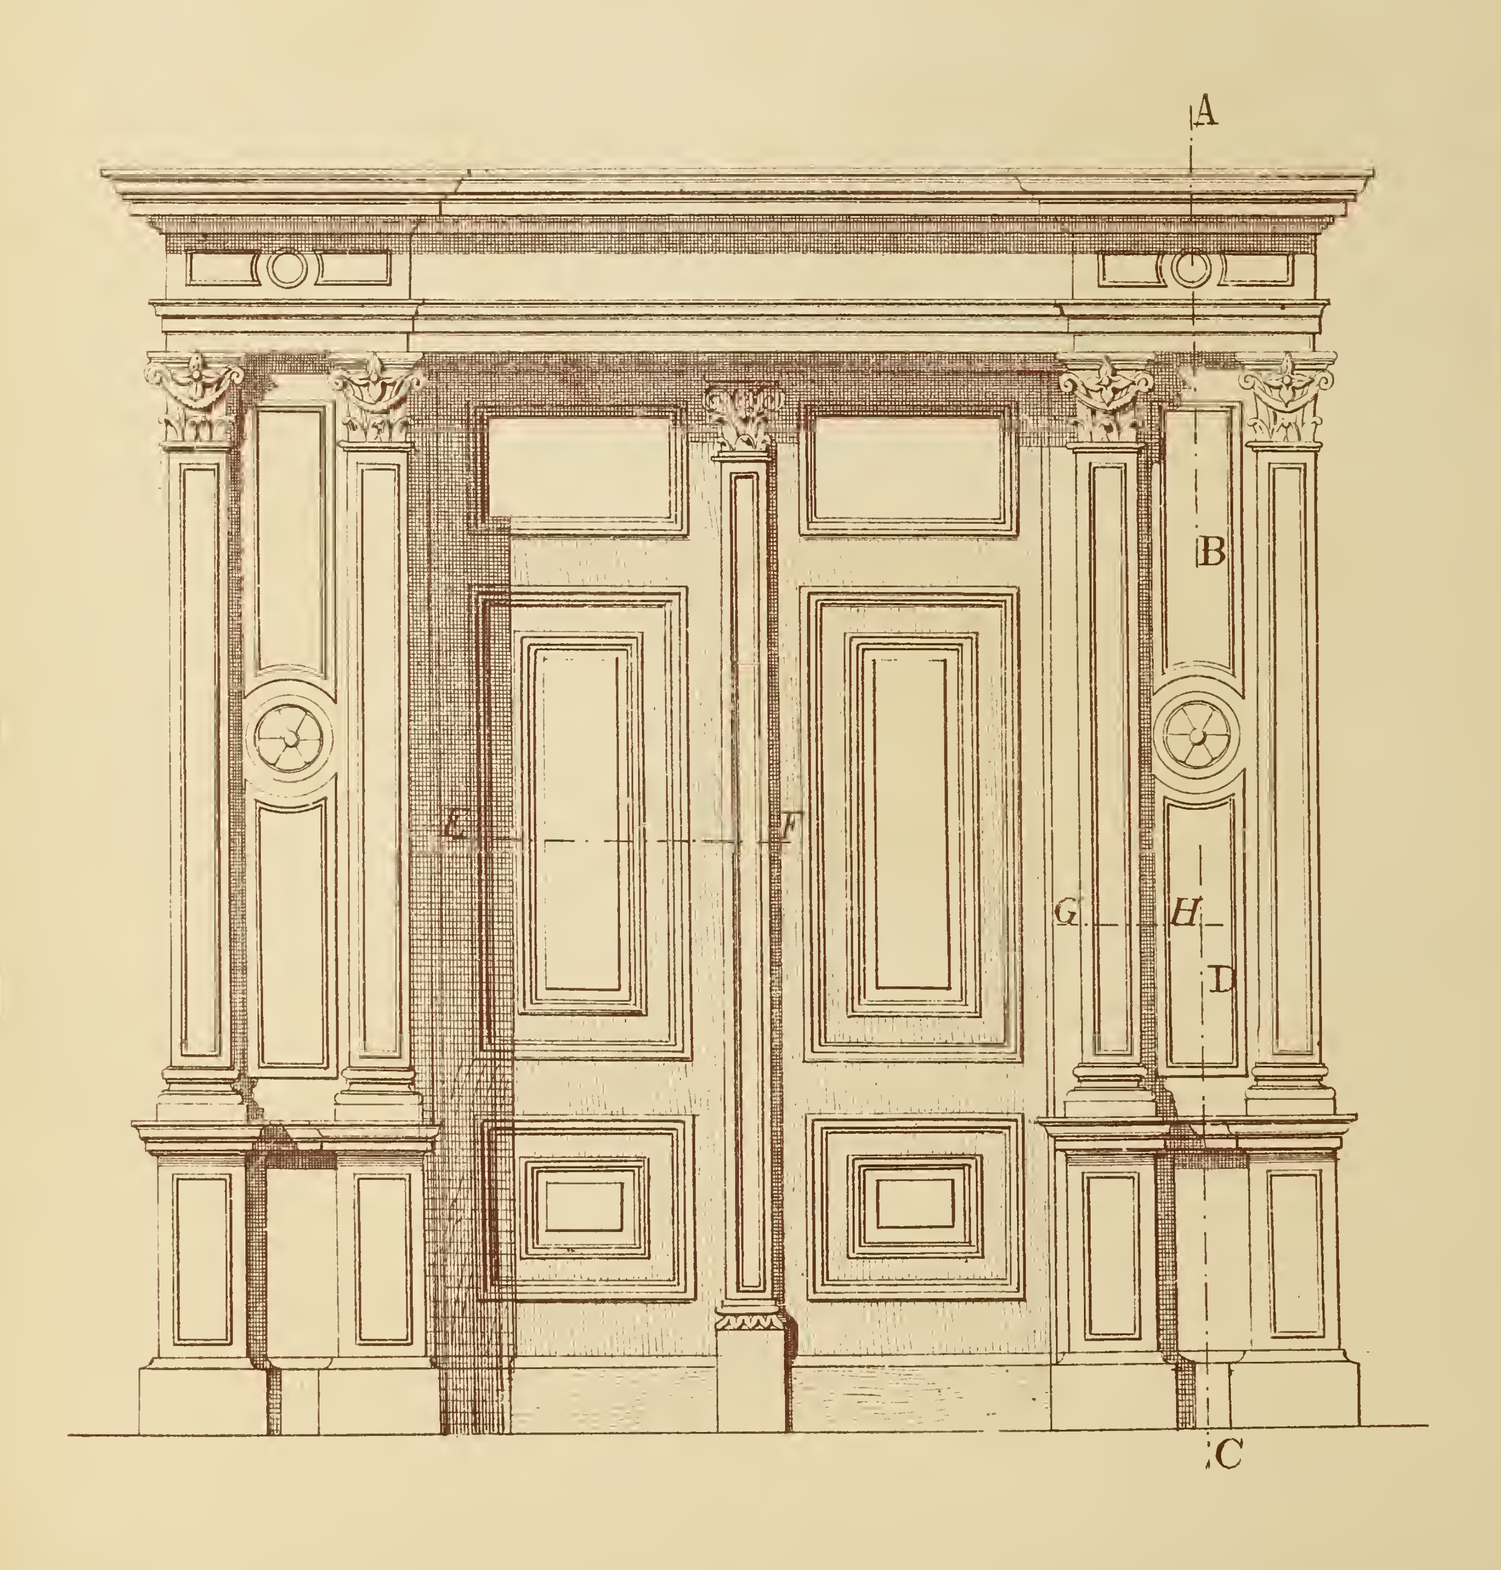



N. Gateuil. Archit. Del

Echelle de 0.0 Pour 1m.

# RECVEIL DE MENVISERIE PRATIQVE


## STALLE DE CHŒUR



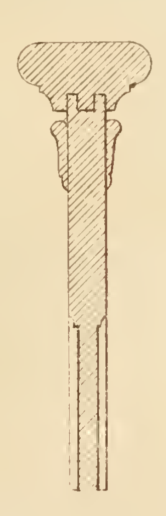

N. Cateul. Arch. Del.

Echelle de 0.10 pour mètre

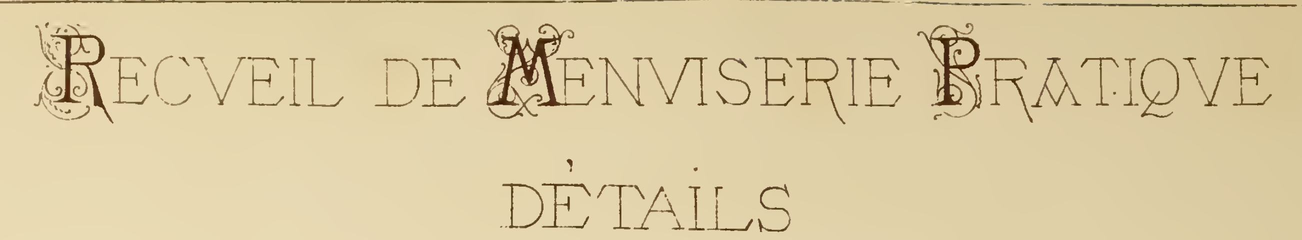

# RECVEIL DE MENVISERIE PRATIQVE

## DÈTAILS

Coupe sur A.B.


Coupe sur E.F.


Coupe sur GH


Dètails de la Planche Précedente au $\frac{1}{4}$ d'exécution.

N. Gateuil Archit. Del.

Imp Monrocq. Paris

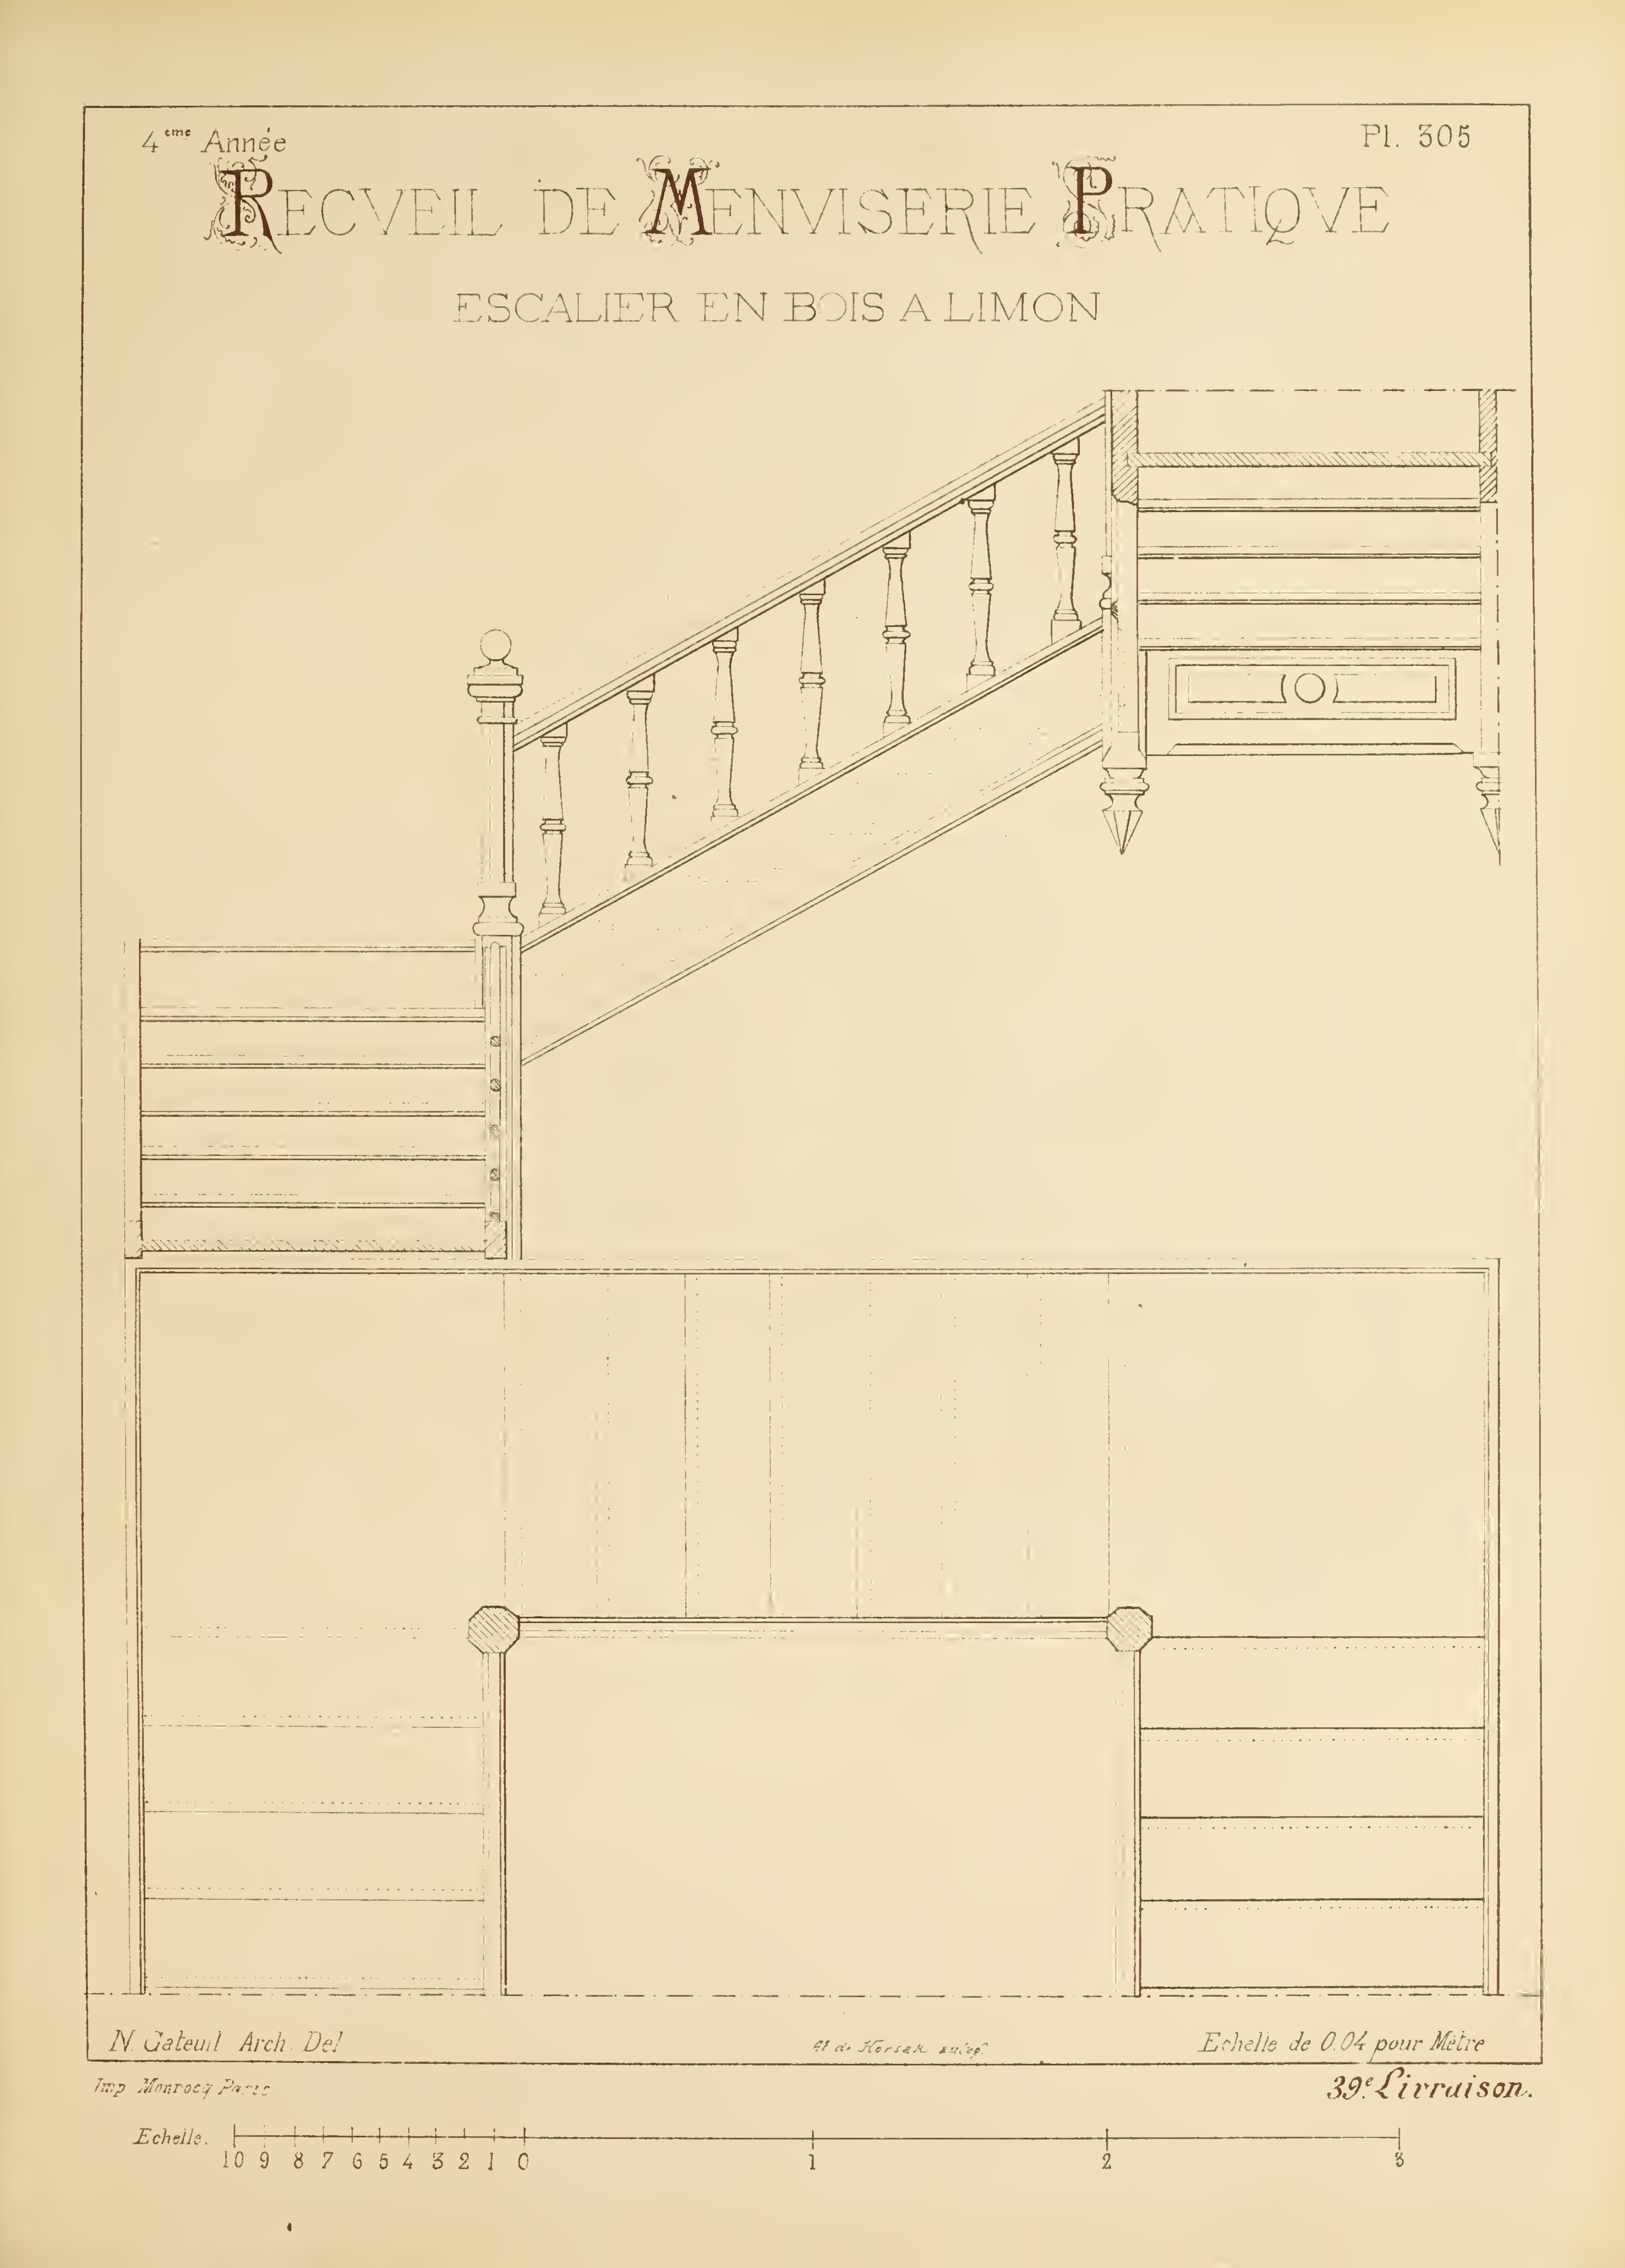
4ème Année
Pl. 305
RECVEIL DE MENVISERIE PRATIQVE
ESCALIER EN BOIS A LIMON
N. Gateuil Arch. Del
Echelle de 0.04 pour Mètre
Imp. Monrocq Paris
39e Livraison.
Echelle.
10 9 8 7 6 5 4 3 2 1 0
1
2
3

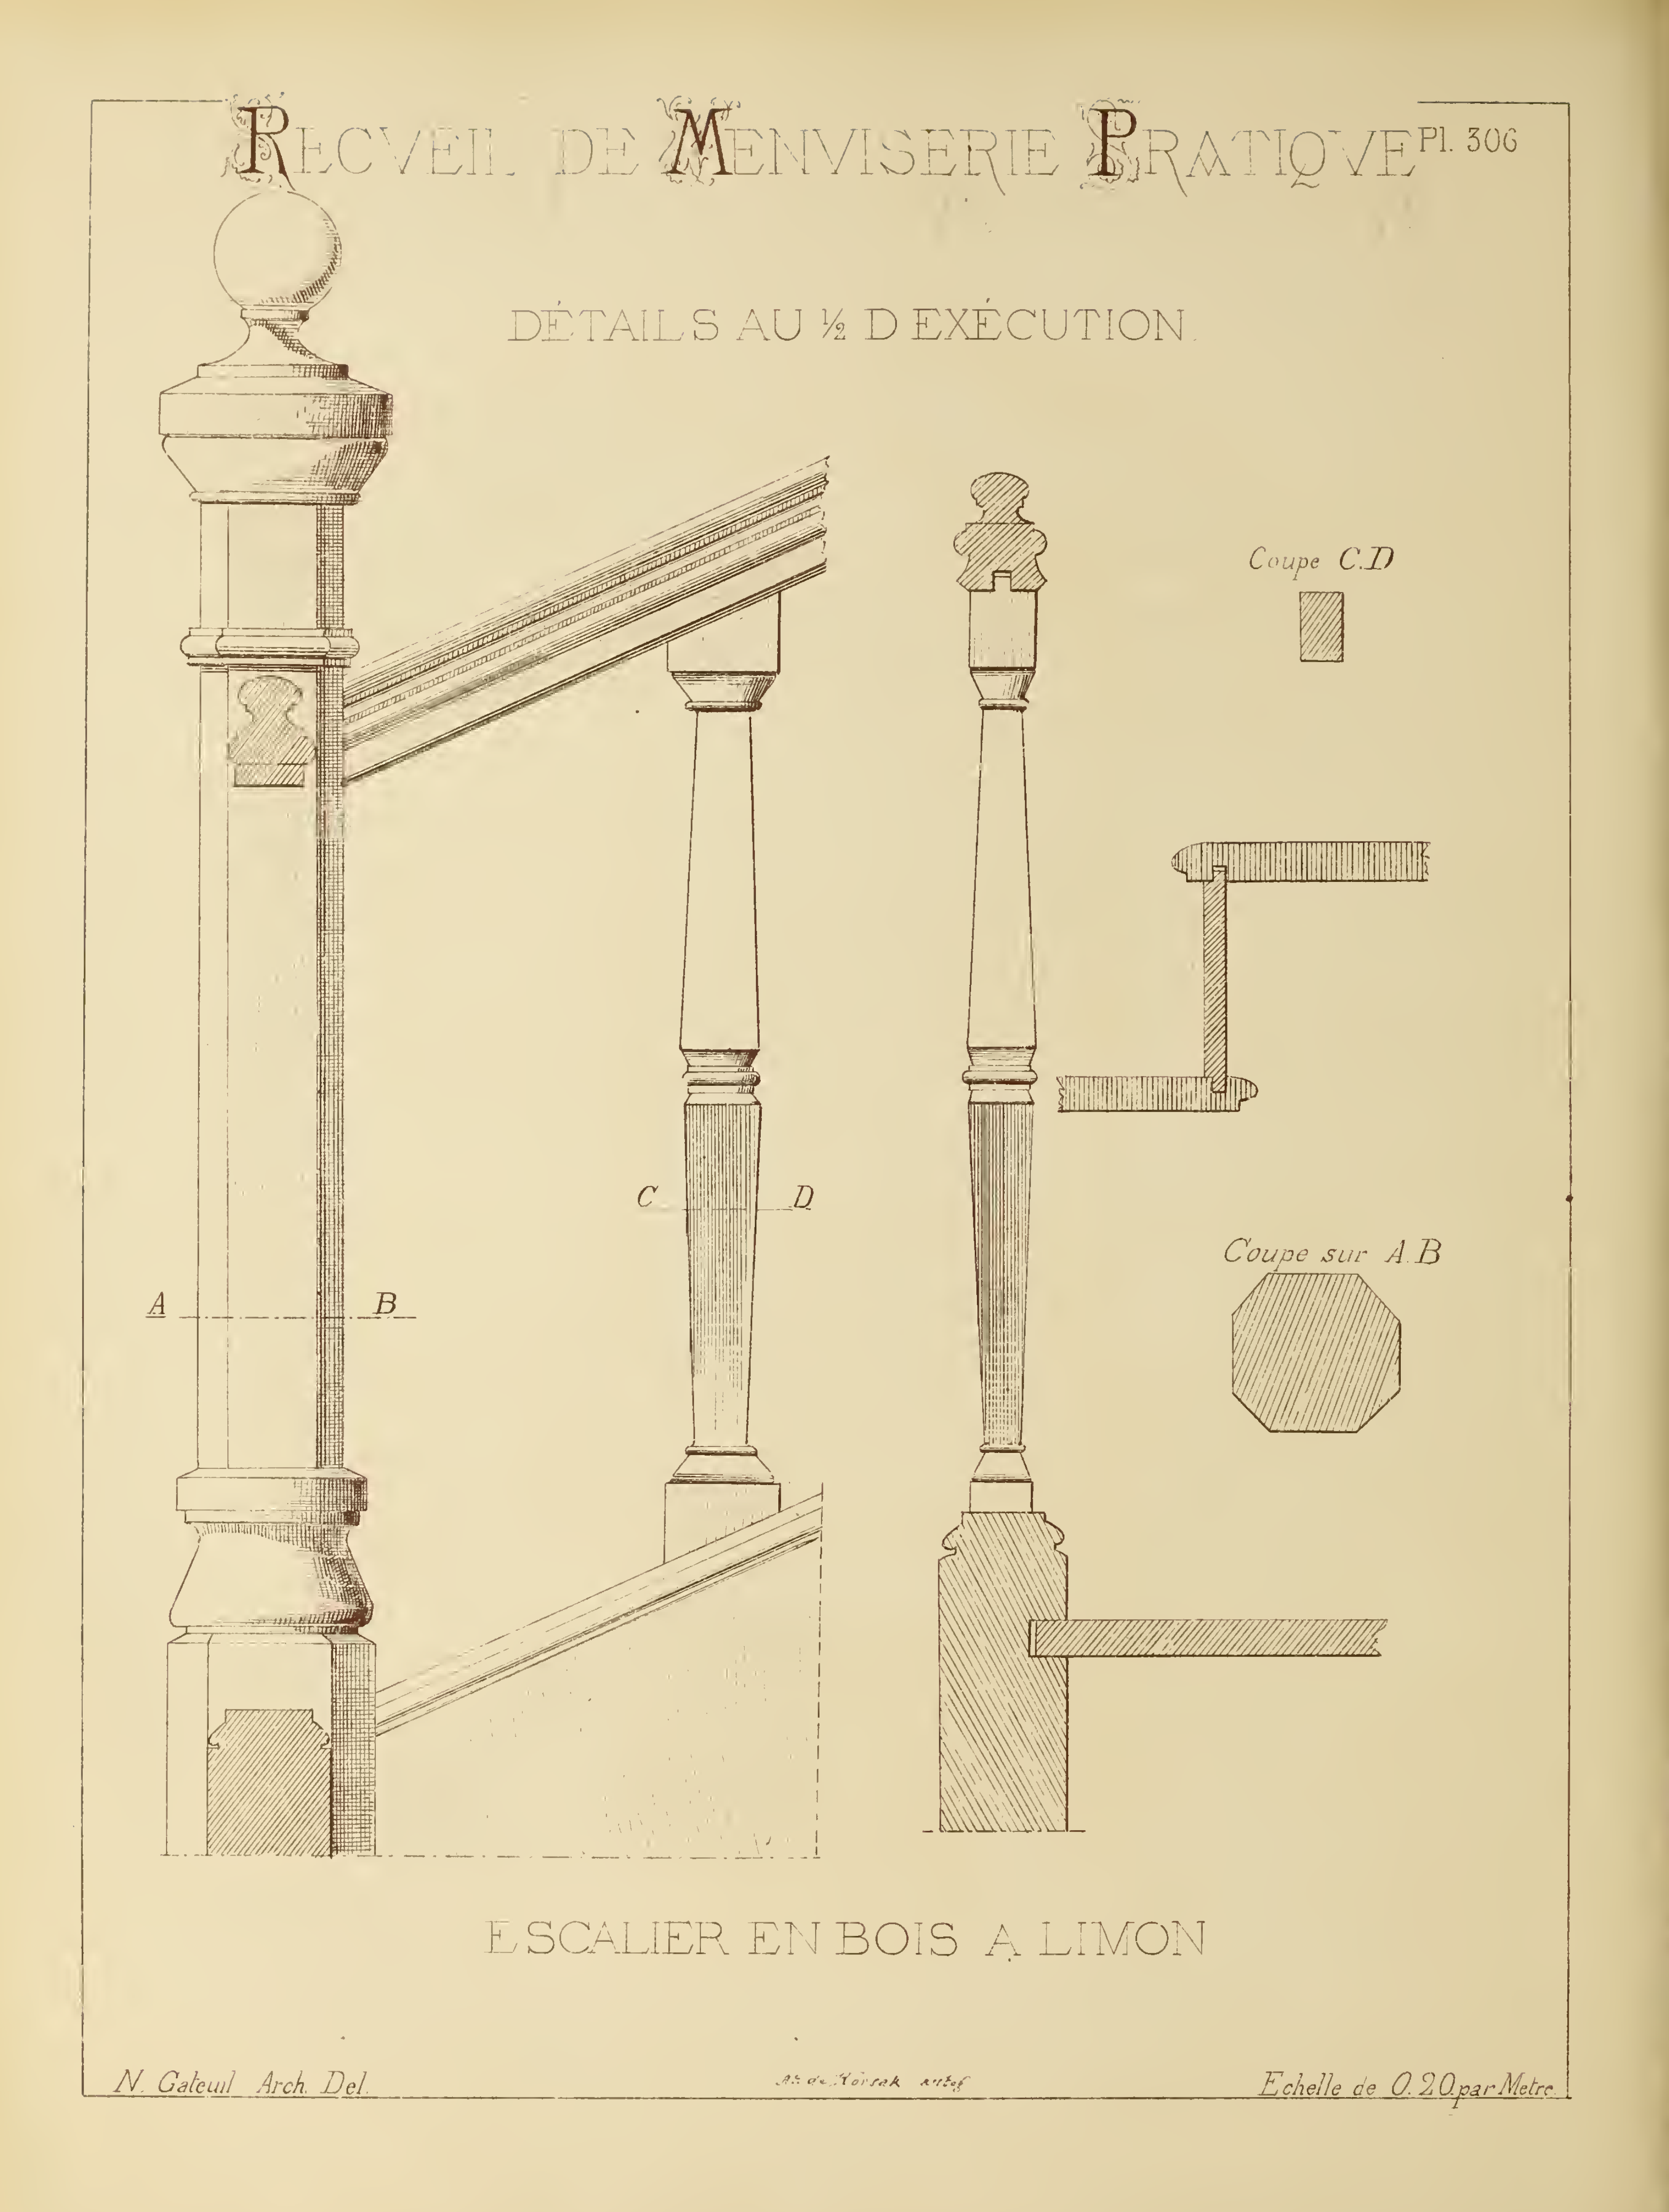
RECVEIL DE MENVISERIE PRATIQVE
Pl. 306
DÉTAILS AU ½ D EXÉCUTION.
Coupe C.D
C
D
A
B
Coupe sur A.B
ESCALIER EN BOIS A LIMON
N. Gateuil Arch. Del.
Echelle de 0.20 par Metre

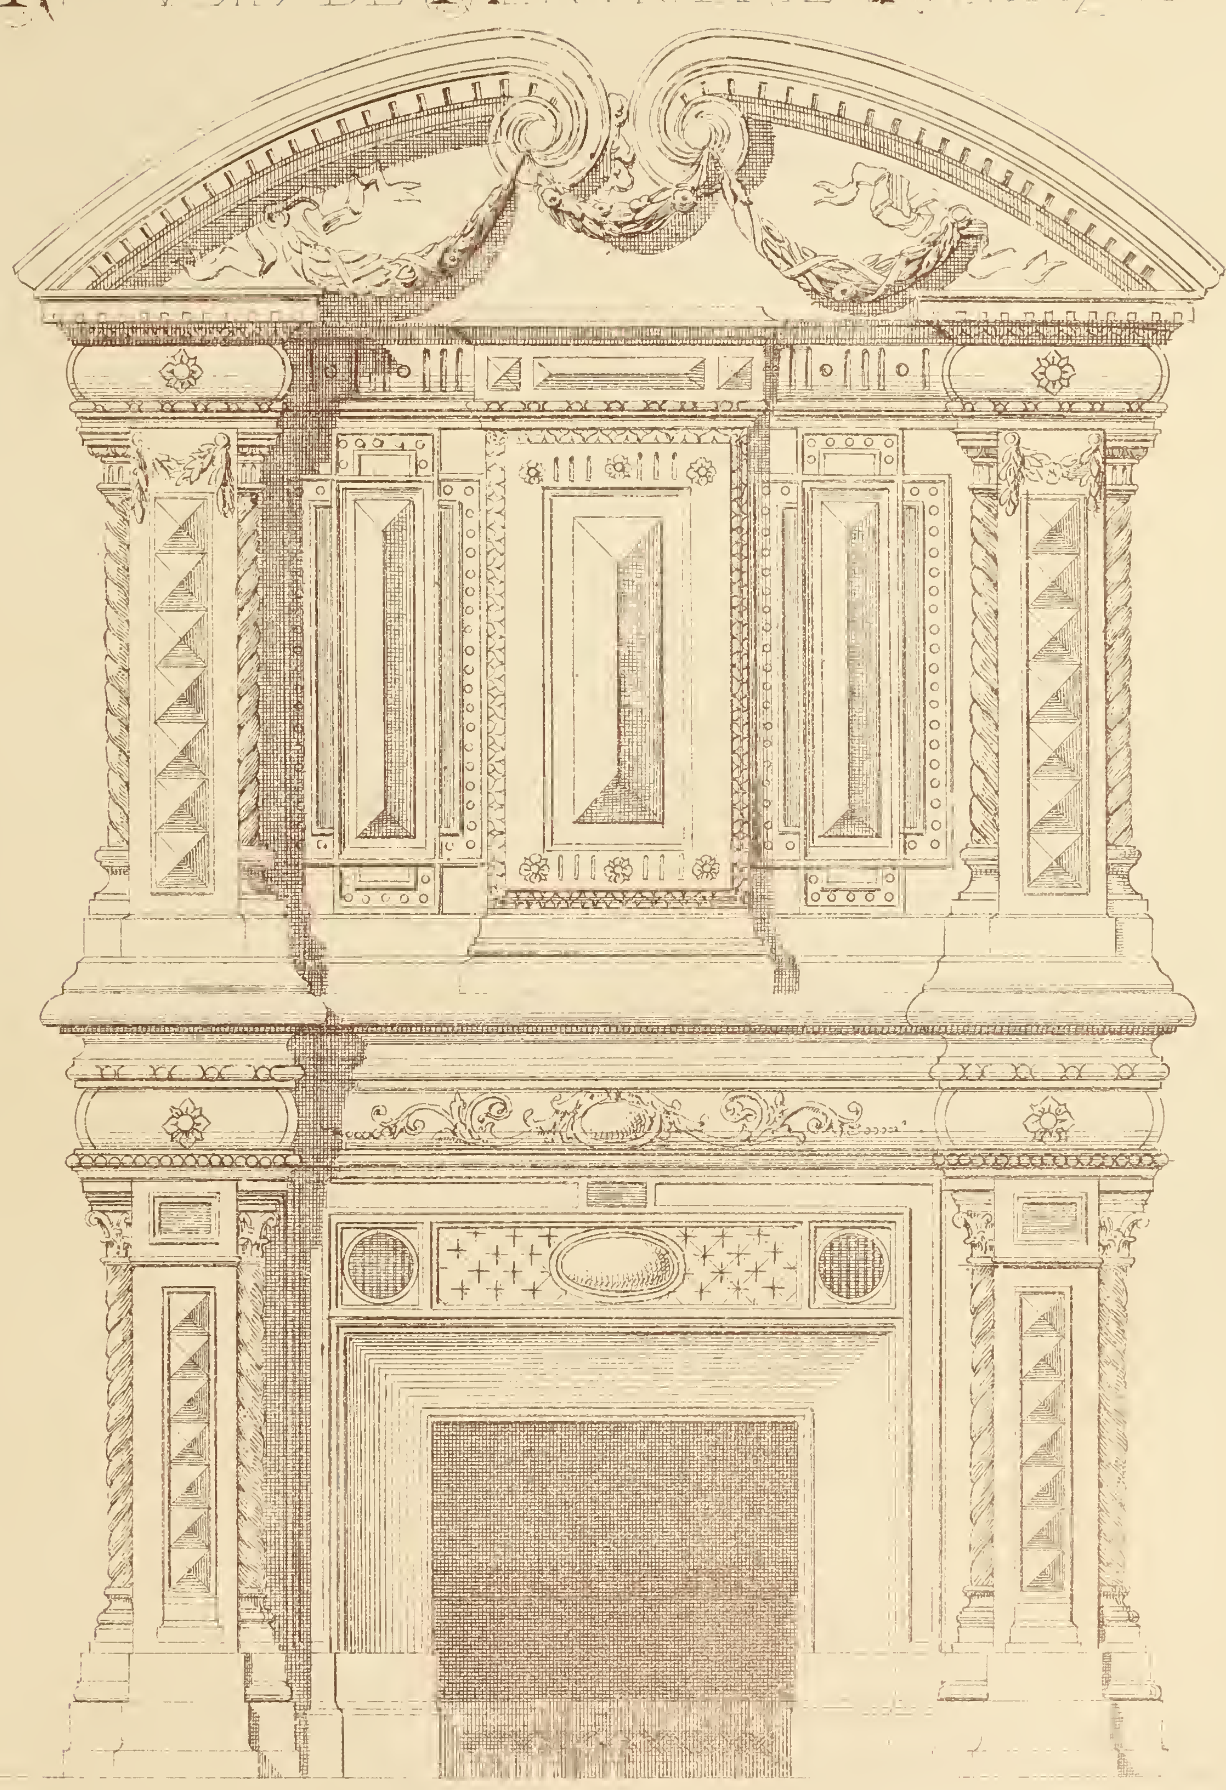

CHEMINÉE EN BOIS

Coupe G.H.

Axe

Base des
Colonettes
Superieures


Base des
Colonnettes
Inférieures

N. Gateuil Arch. Del.

Détails au $\frac{1}{3}$ d'execution.

# RECVEIL DE MENVISERIE PRATIQVE


## CHEMINÉE EN BOIS

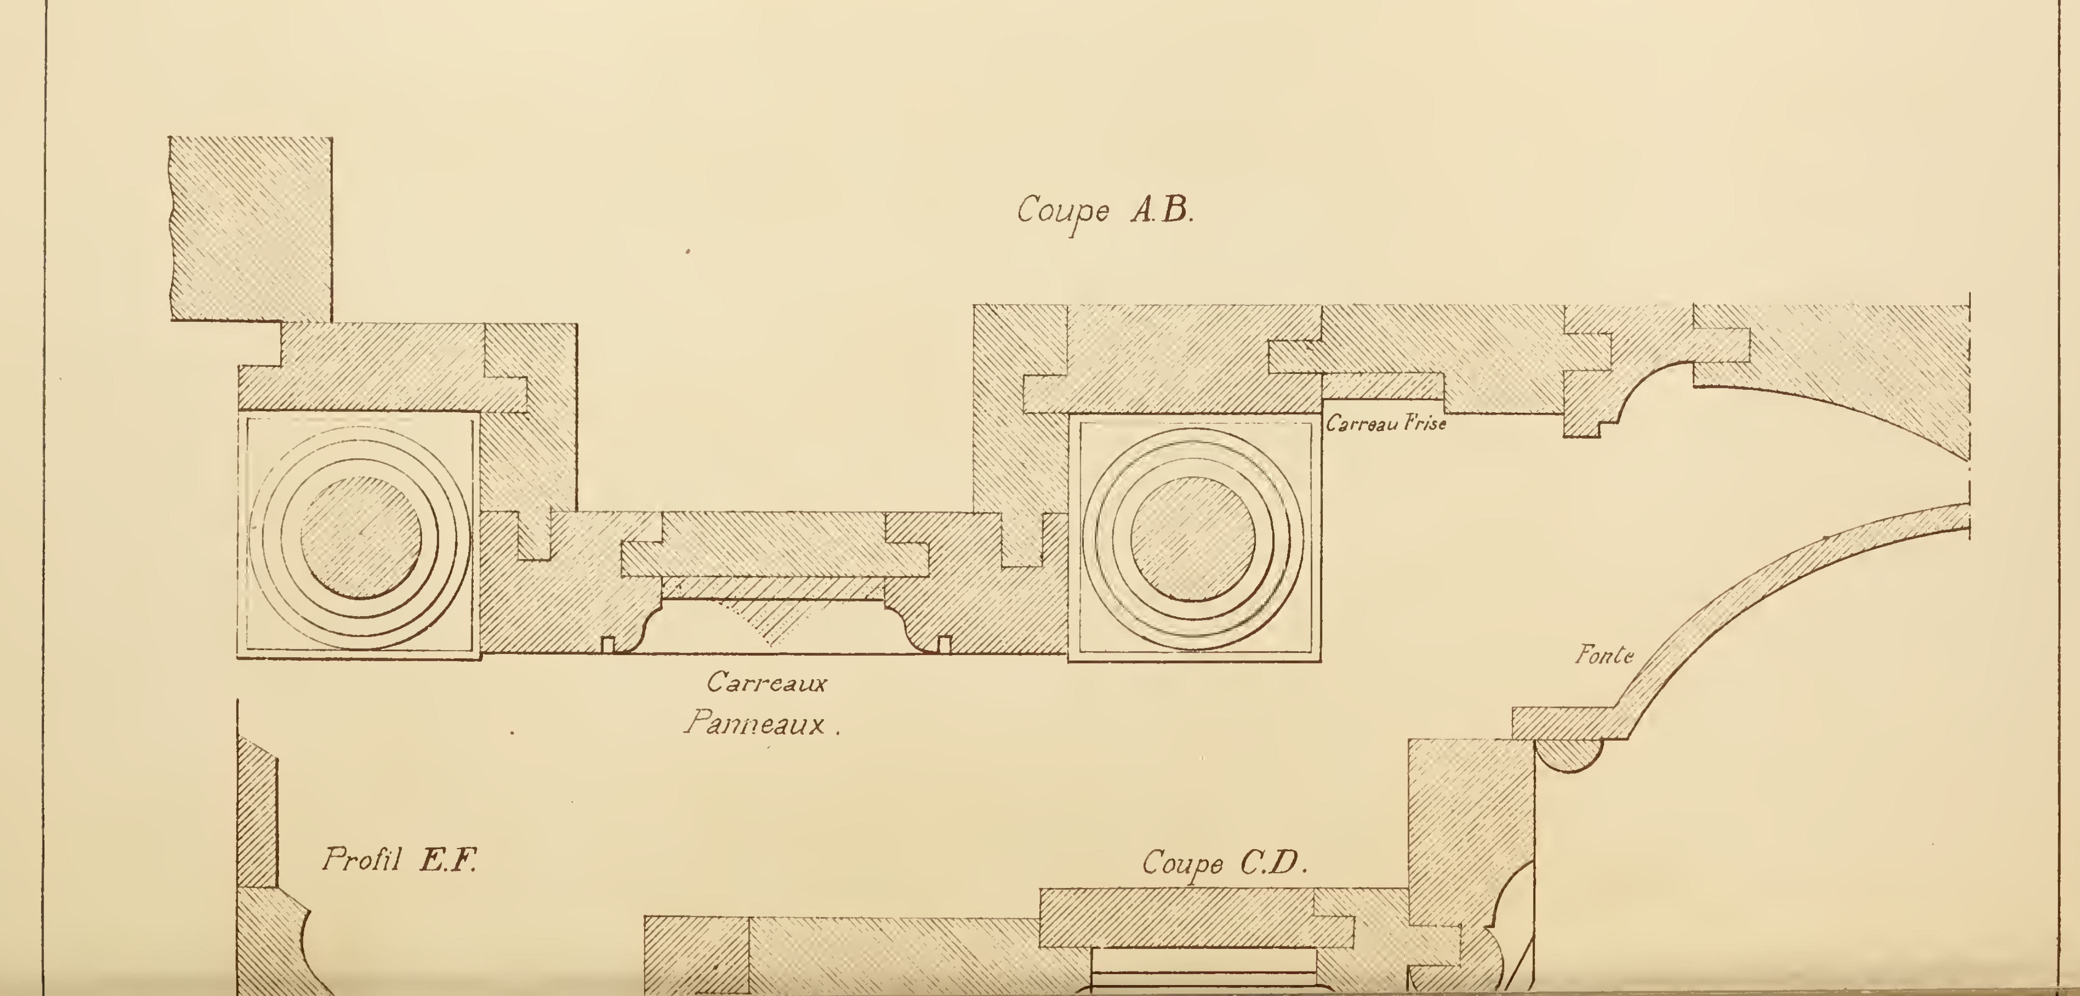

# RECVEIL DE MENVISERIE PRATIQVE




## CAISSE d'HORLOGE SCULPTÉE

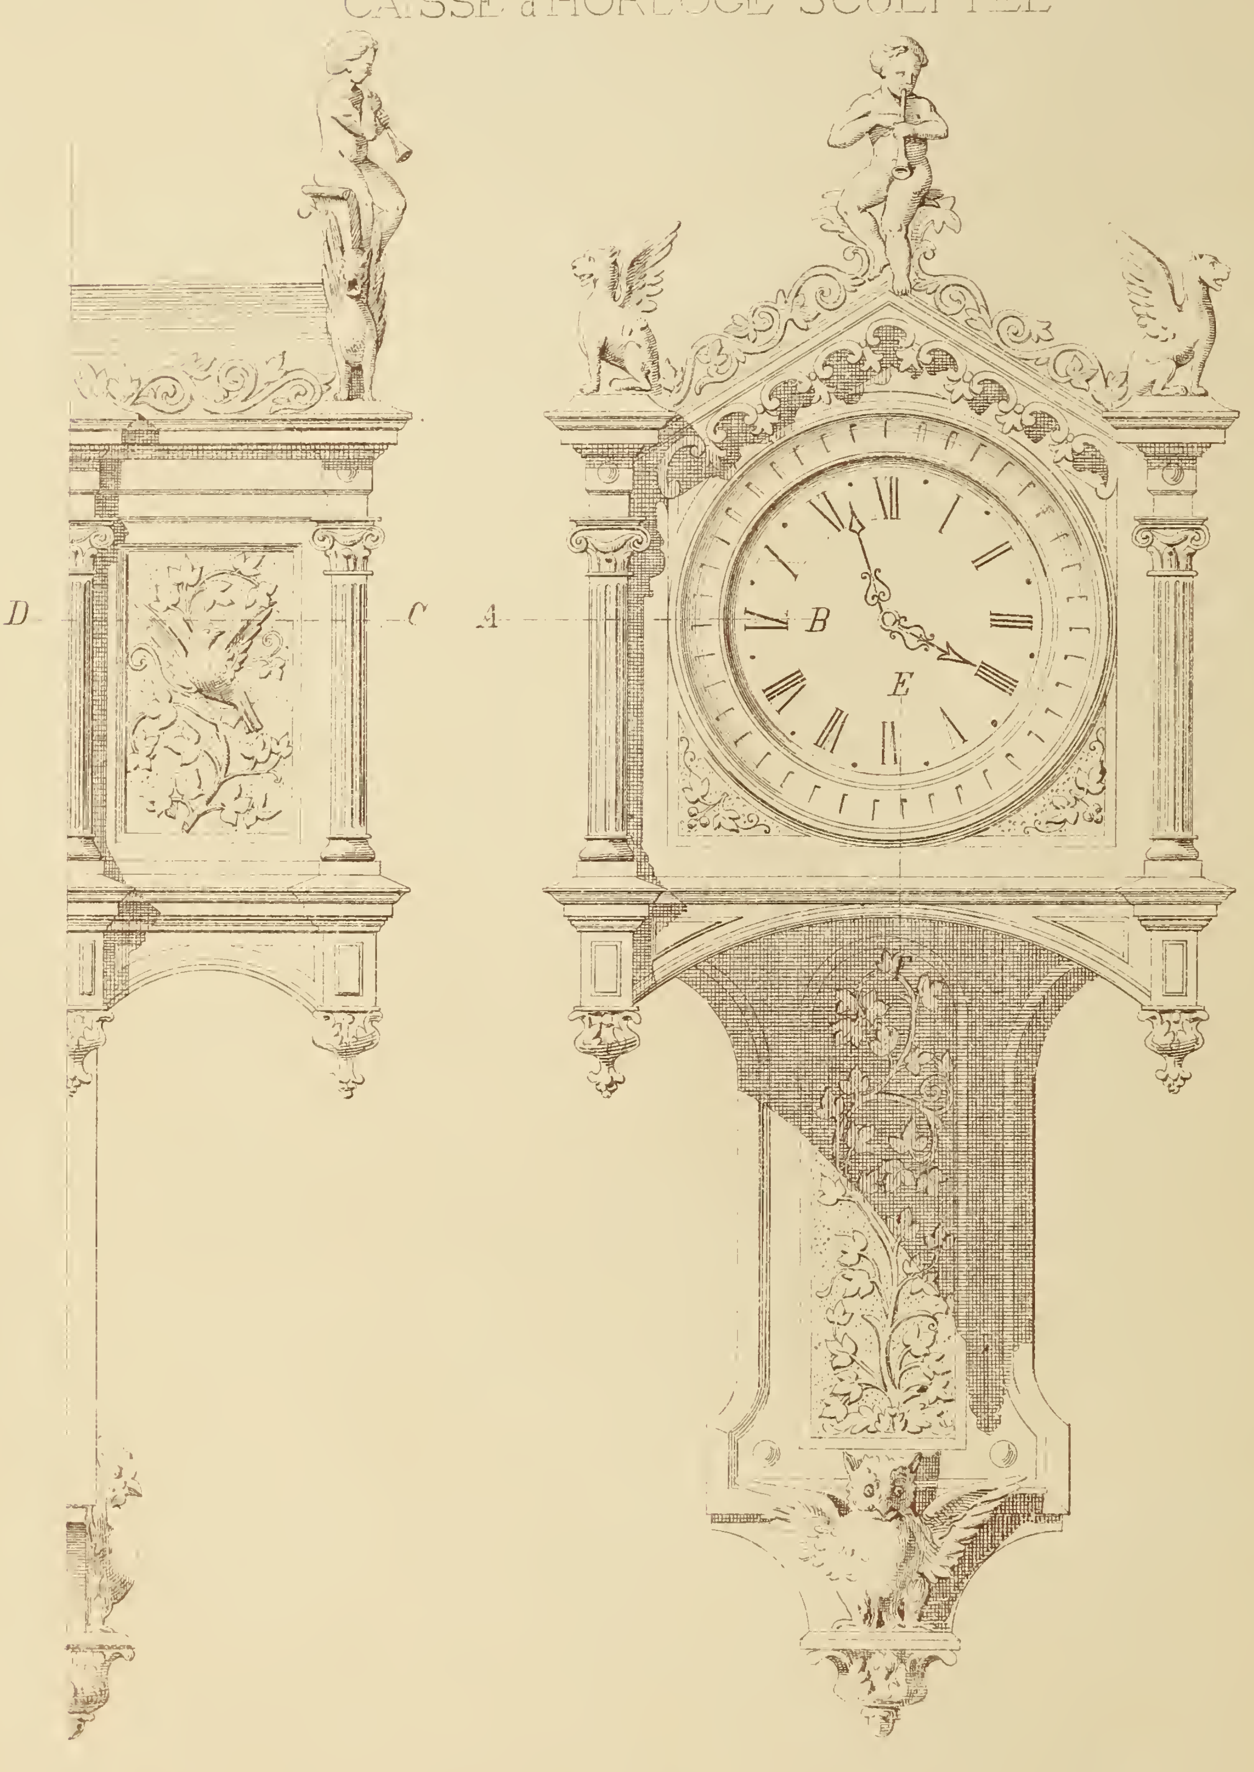


N. Ga[illegible] ... Del.

Echelle de 0.20^cent^ p[illegible] Mètre

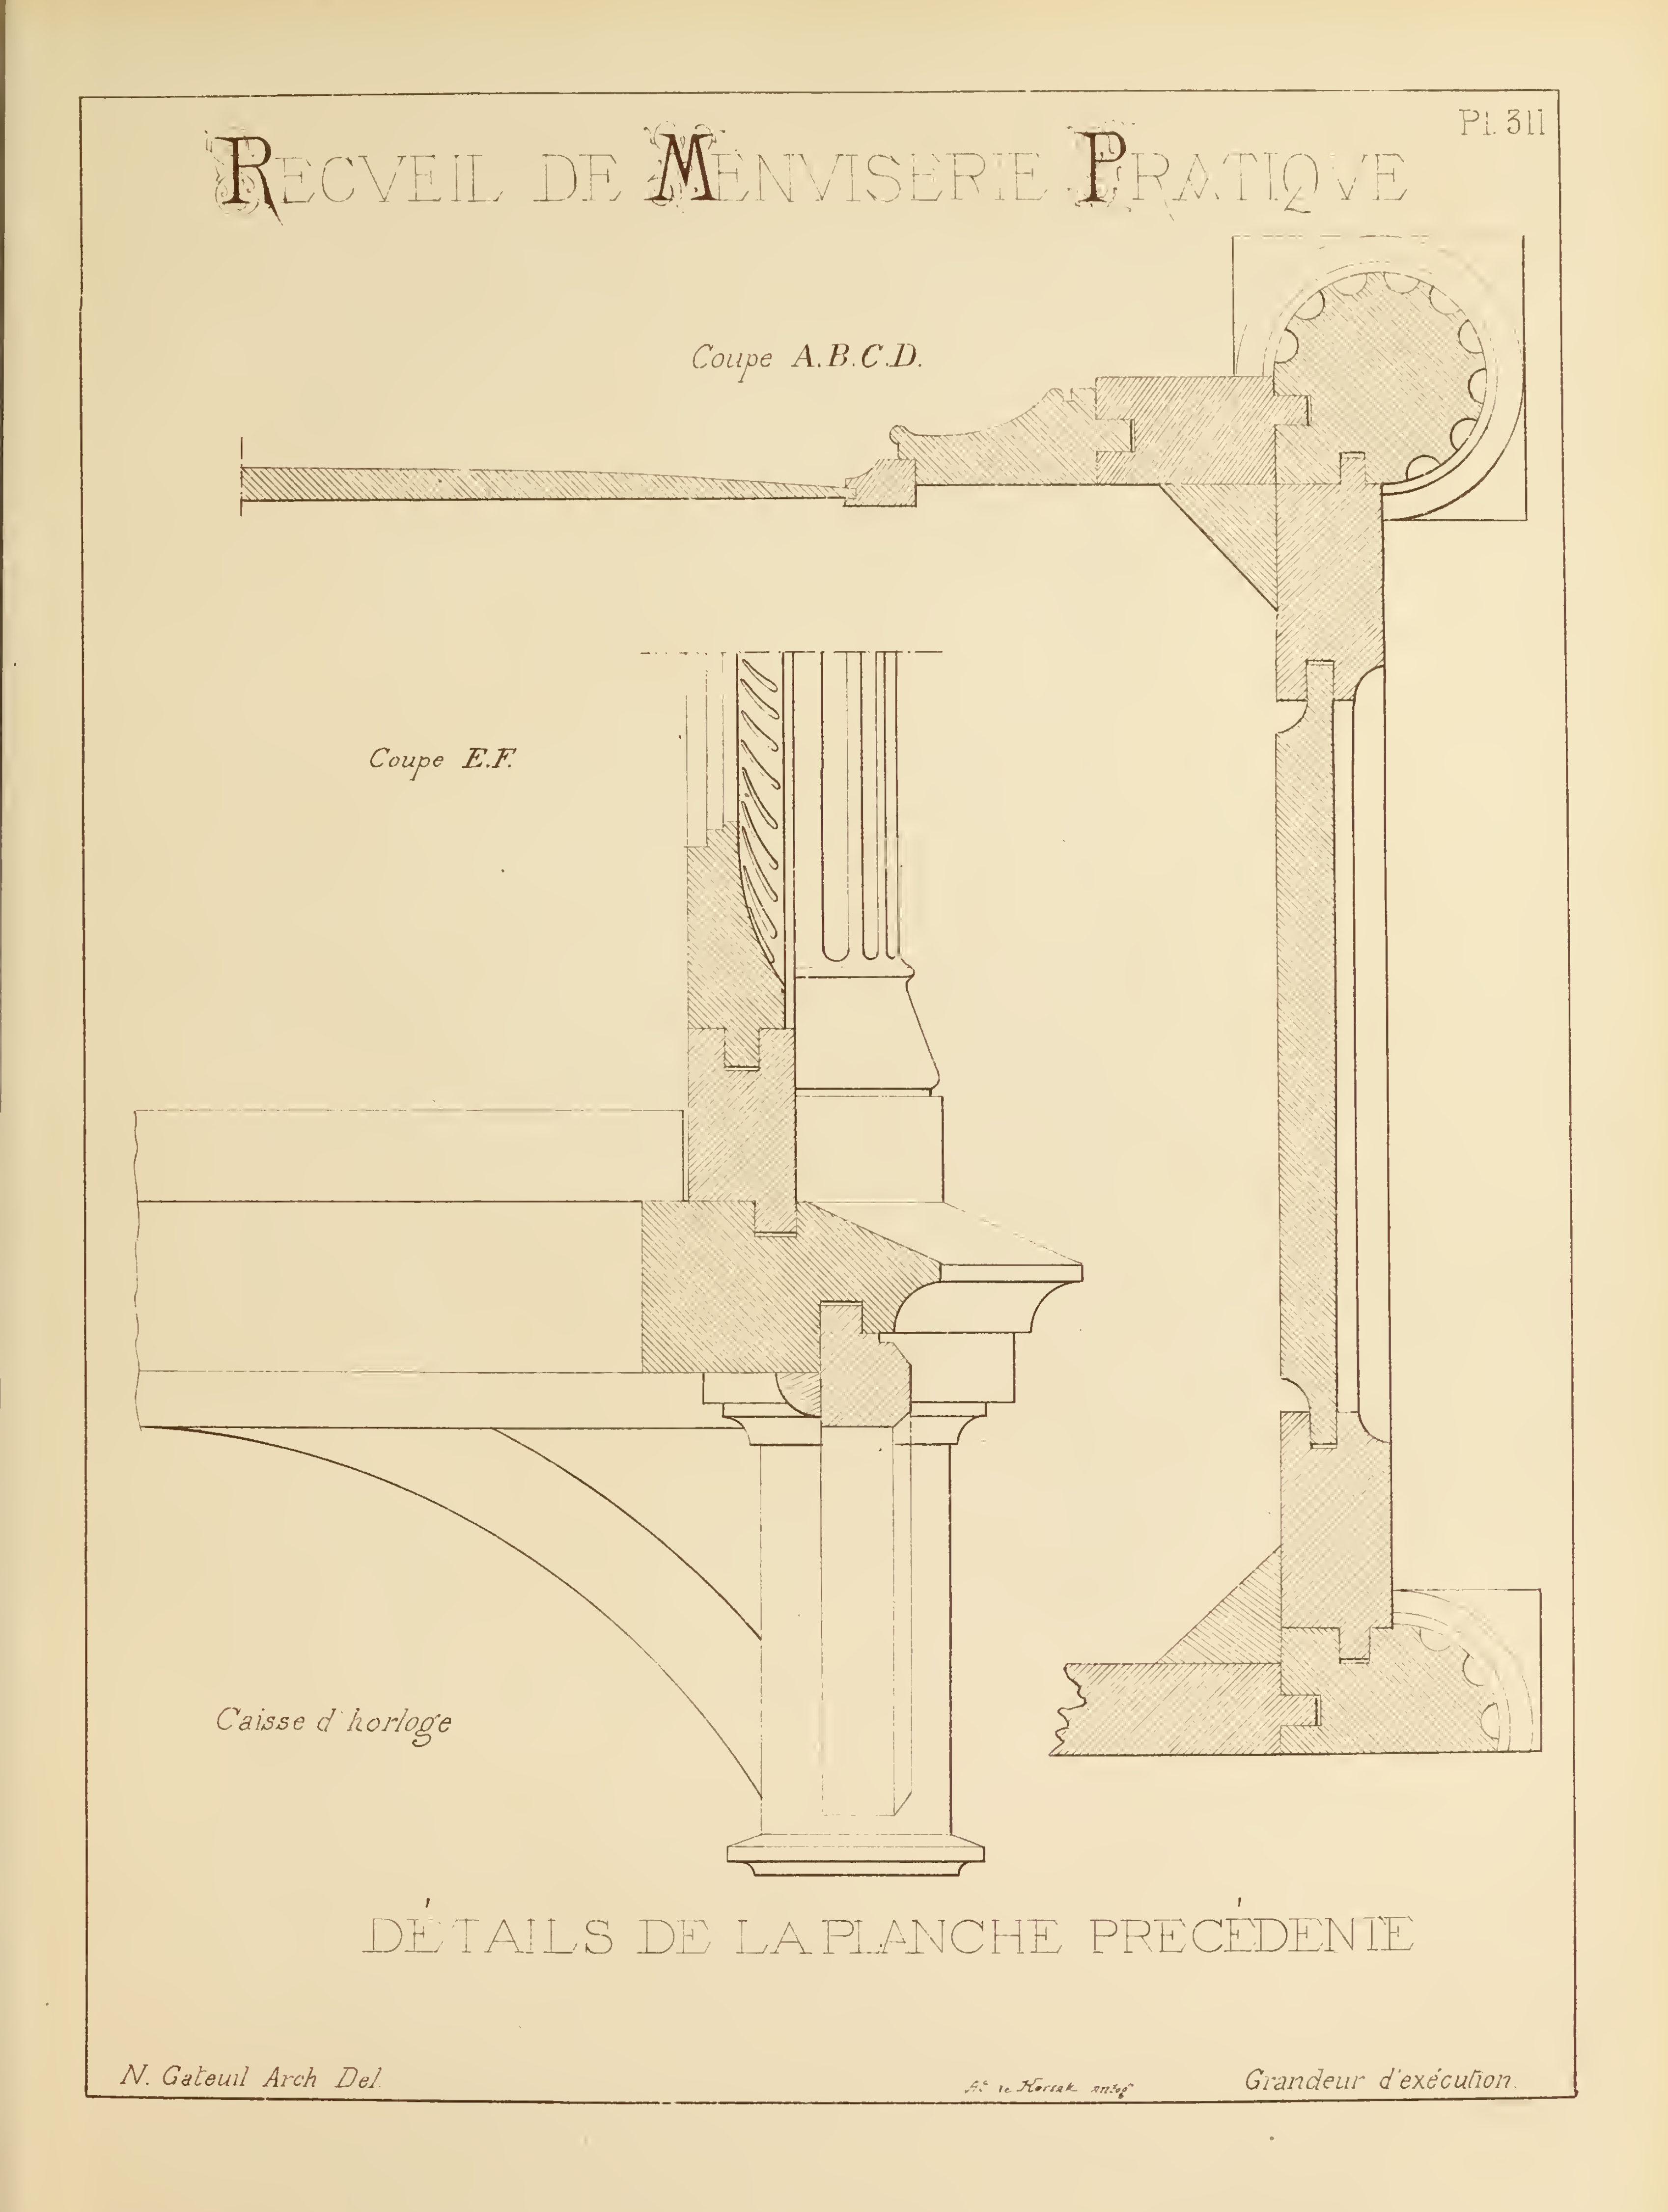
RECVEIL DE MENVISERIE PRATIQVE
Pl. 311
Coupe A.B.C.D.
Coupe E.F.
Caisse d'horloge
DÉTAILS DE LA PLANCHE PRECÉDENTE
N. Gateuil Arch Del.
Grandeur d'exécution.

# RECUEIL DE MENUISERIE PRATIQUE





BUFFET DE SALLE A MANGER

N. Catoui Arch. Del

Echelle de 0.05 pour Metre.

Monrocq, Paris

40e Livraison.





PORTE A 2 VANTAUX AVEC LAMBRIS

Echelle de 0m,04 pour 1 mètre

Bezencenet et N. Gateuil, archittes

Imp. Monrocq, Paris

# RECUEIL DE MENUISERIE PRATIQUE

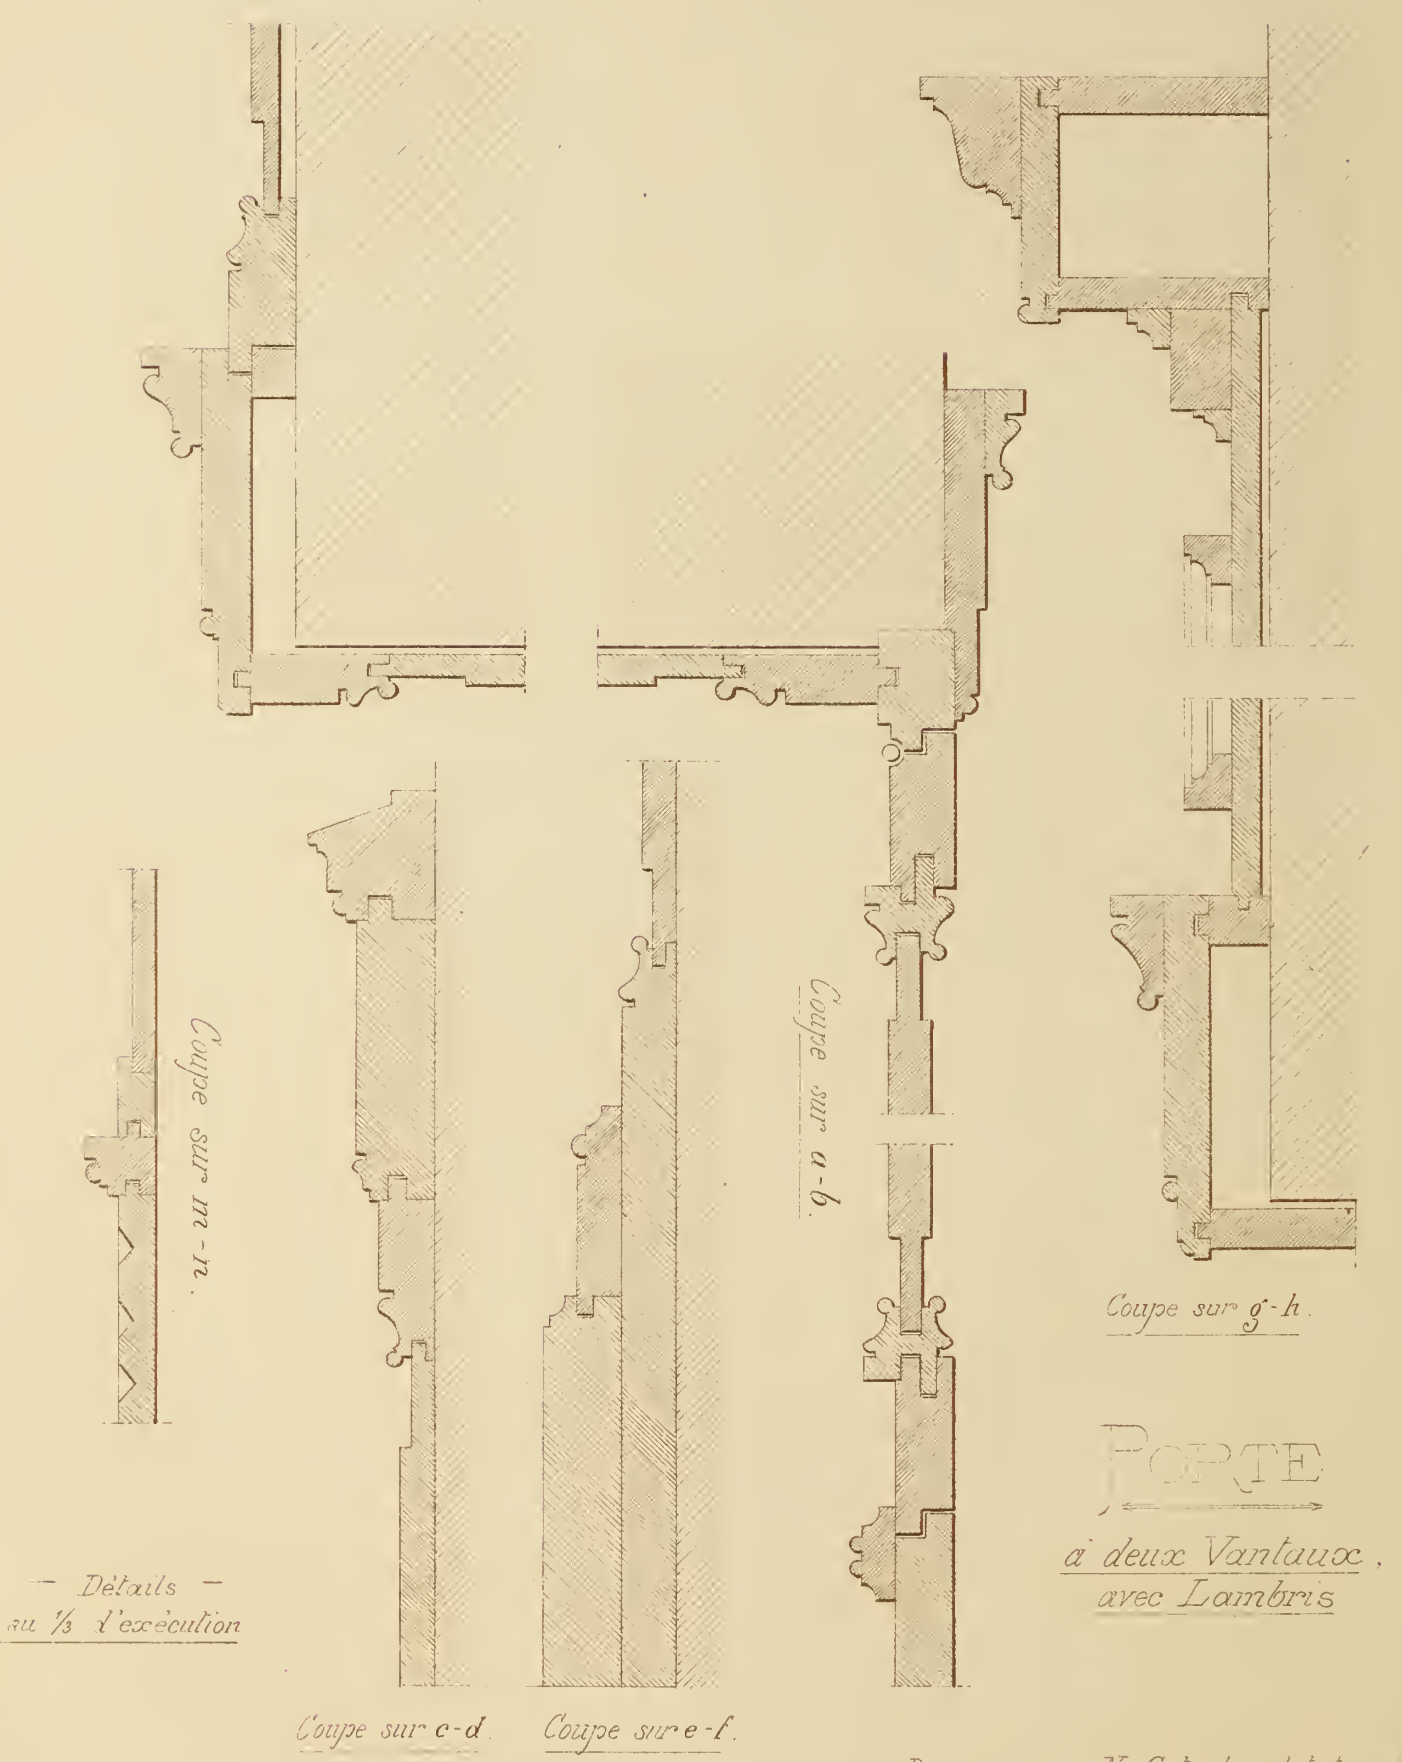



PORTE

à deux Vantaux, avec Lambris

Bezencenet et N. Gateuil, architecte.

# RECUEIL DE MENUISERIE PRATIQUE

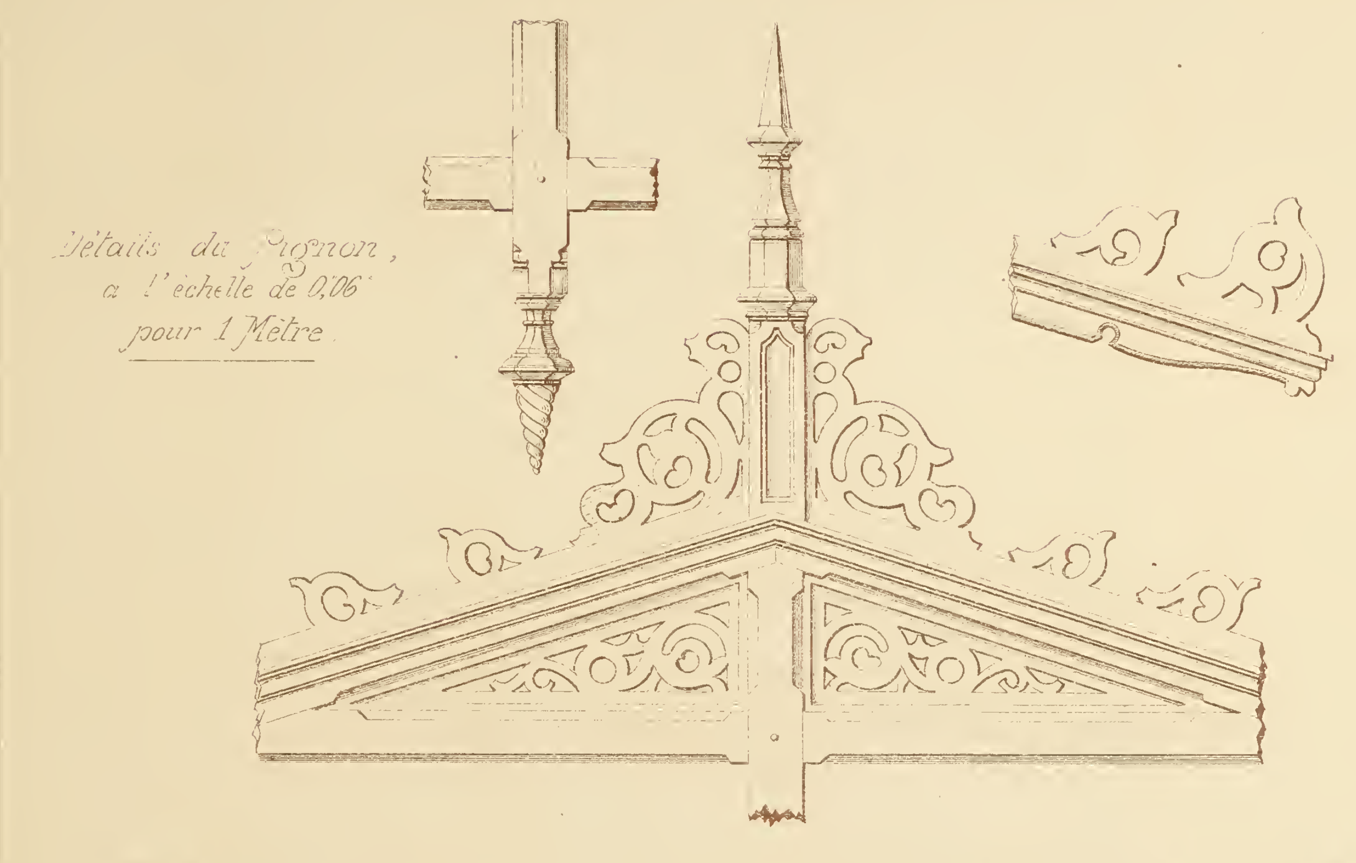


Axe

Axe

— Plan —
à l'échelle de 0m,04 pr 1 mètre

PAVILLON DE JARDIN

Bezencenet et
N. Gateuil, archtes del.

# RECUEIL DE MENUISERIE PRATIQUE







# PORTE D'ENTRÉE VITRÉE

par MM. [illegible]

Bezencenet & N. Gateuil, archtes del.


# RECUEIL DE MENUISERIE PRATIQUE

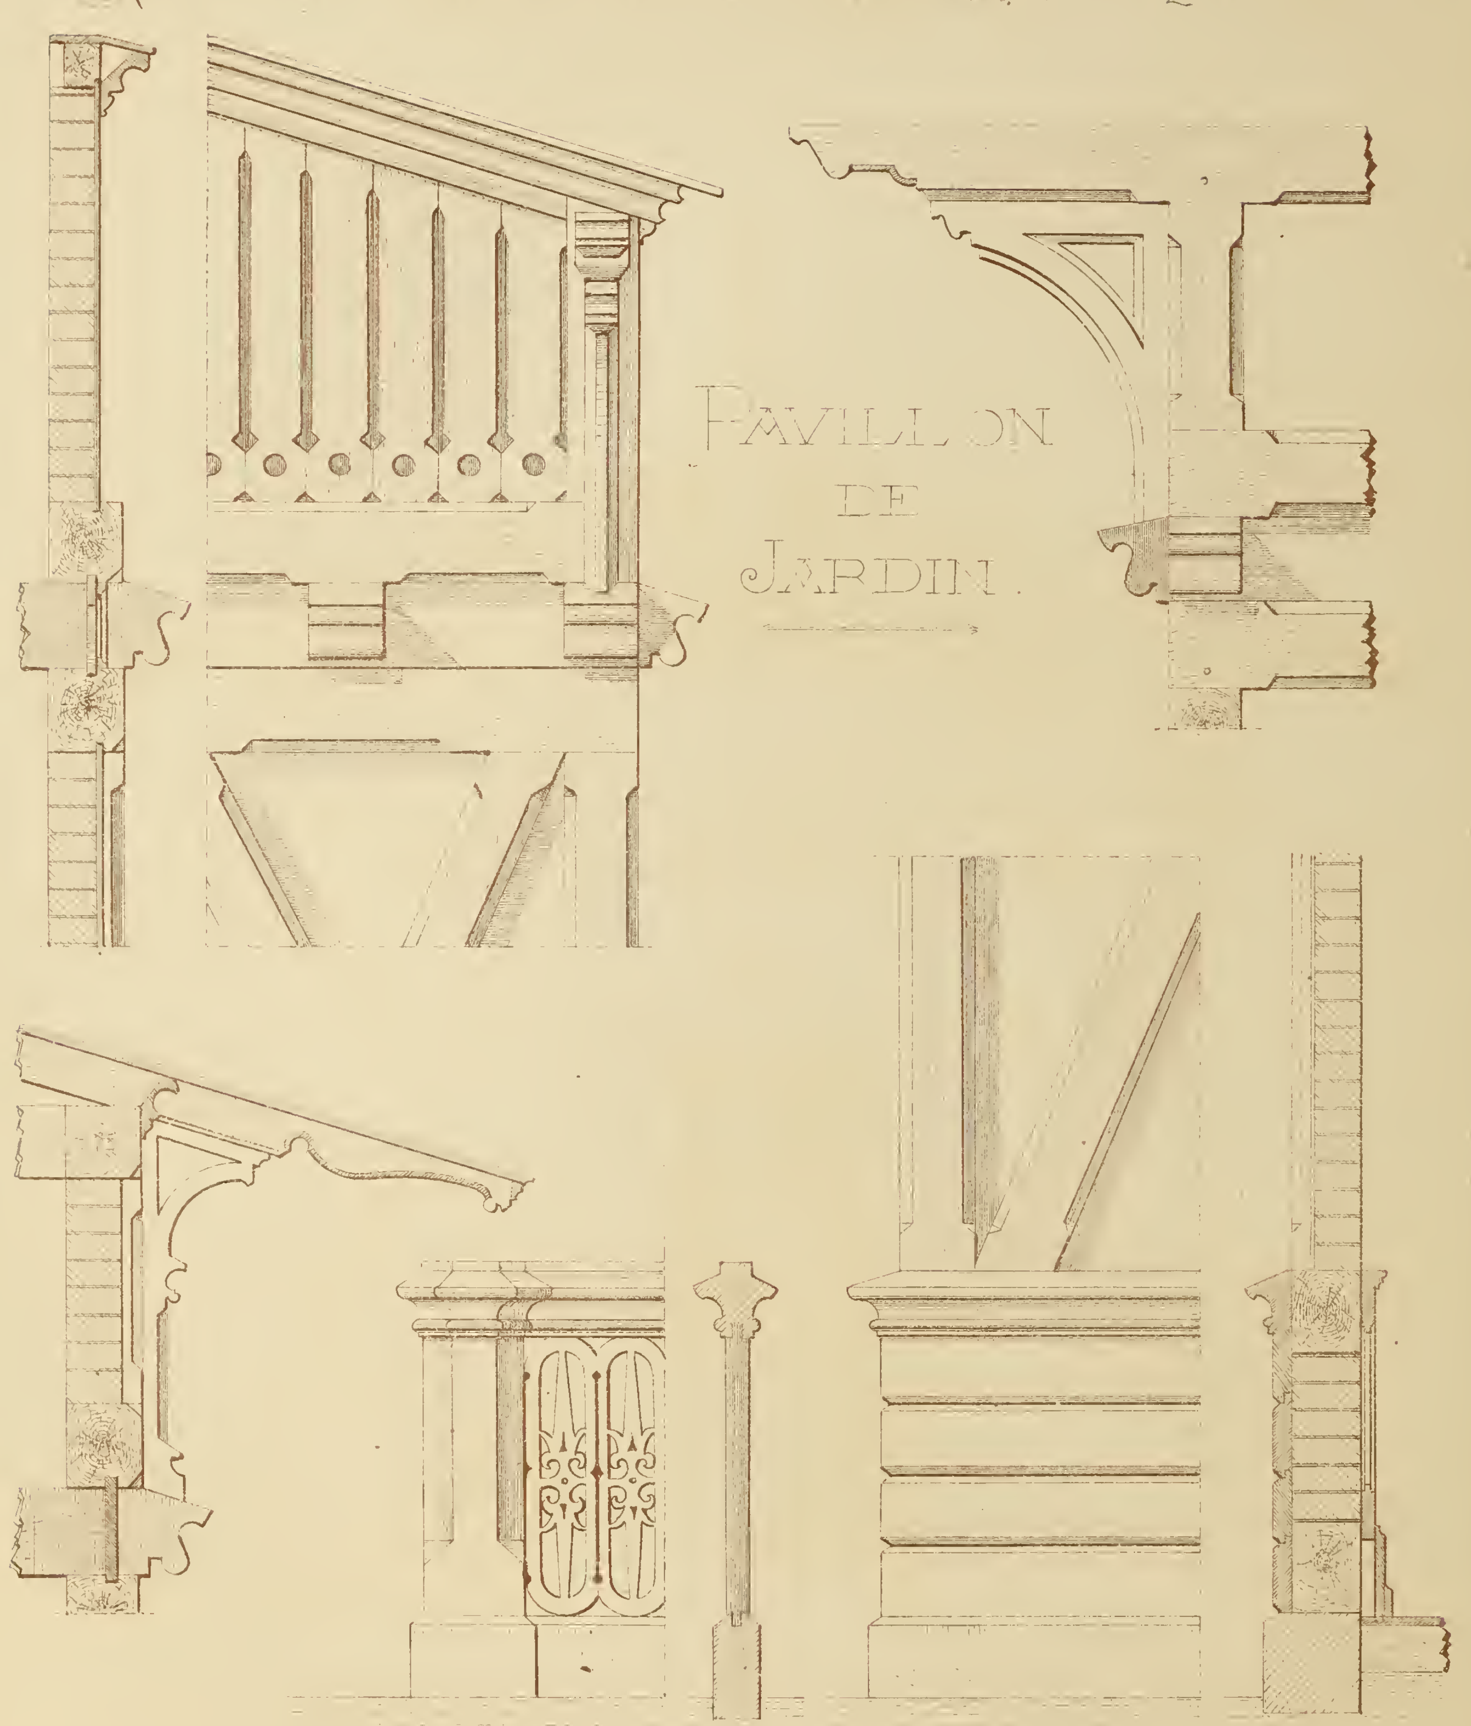


Détails à l'échelle
de 0m,06c pr 1 mètre.

Bezencenet et N. Gateuil, archtes dess.

# RECUEIL DE MENUISERIE PRATIQUE

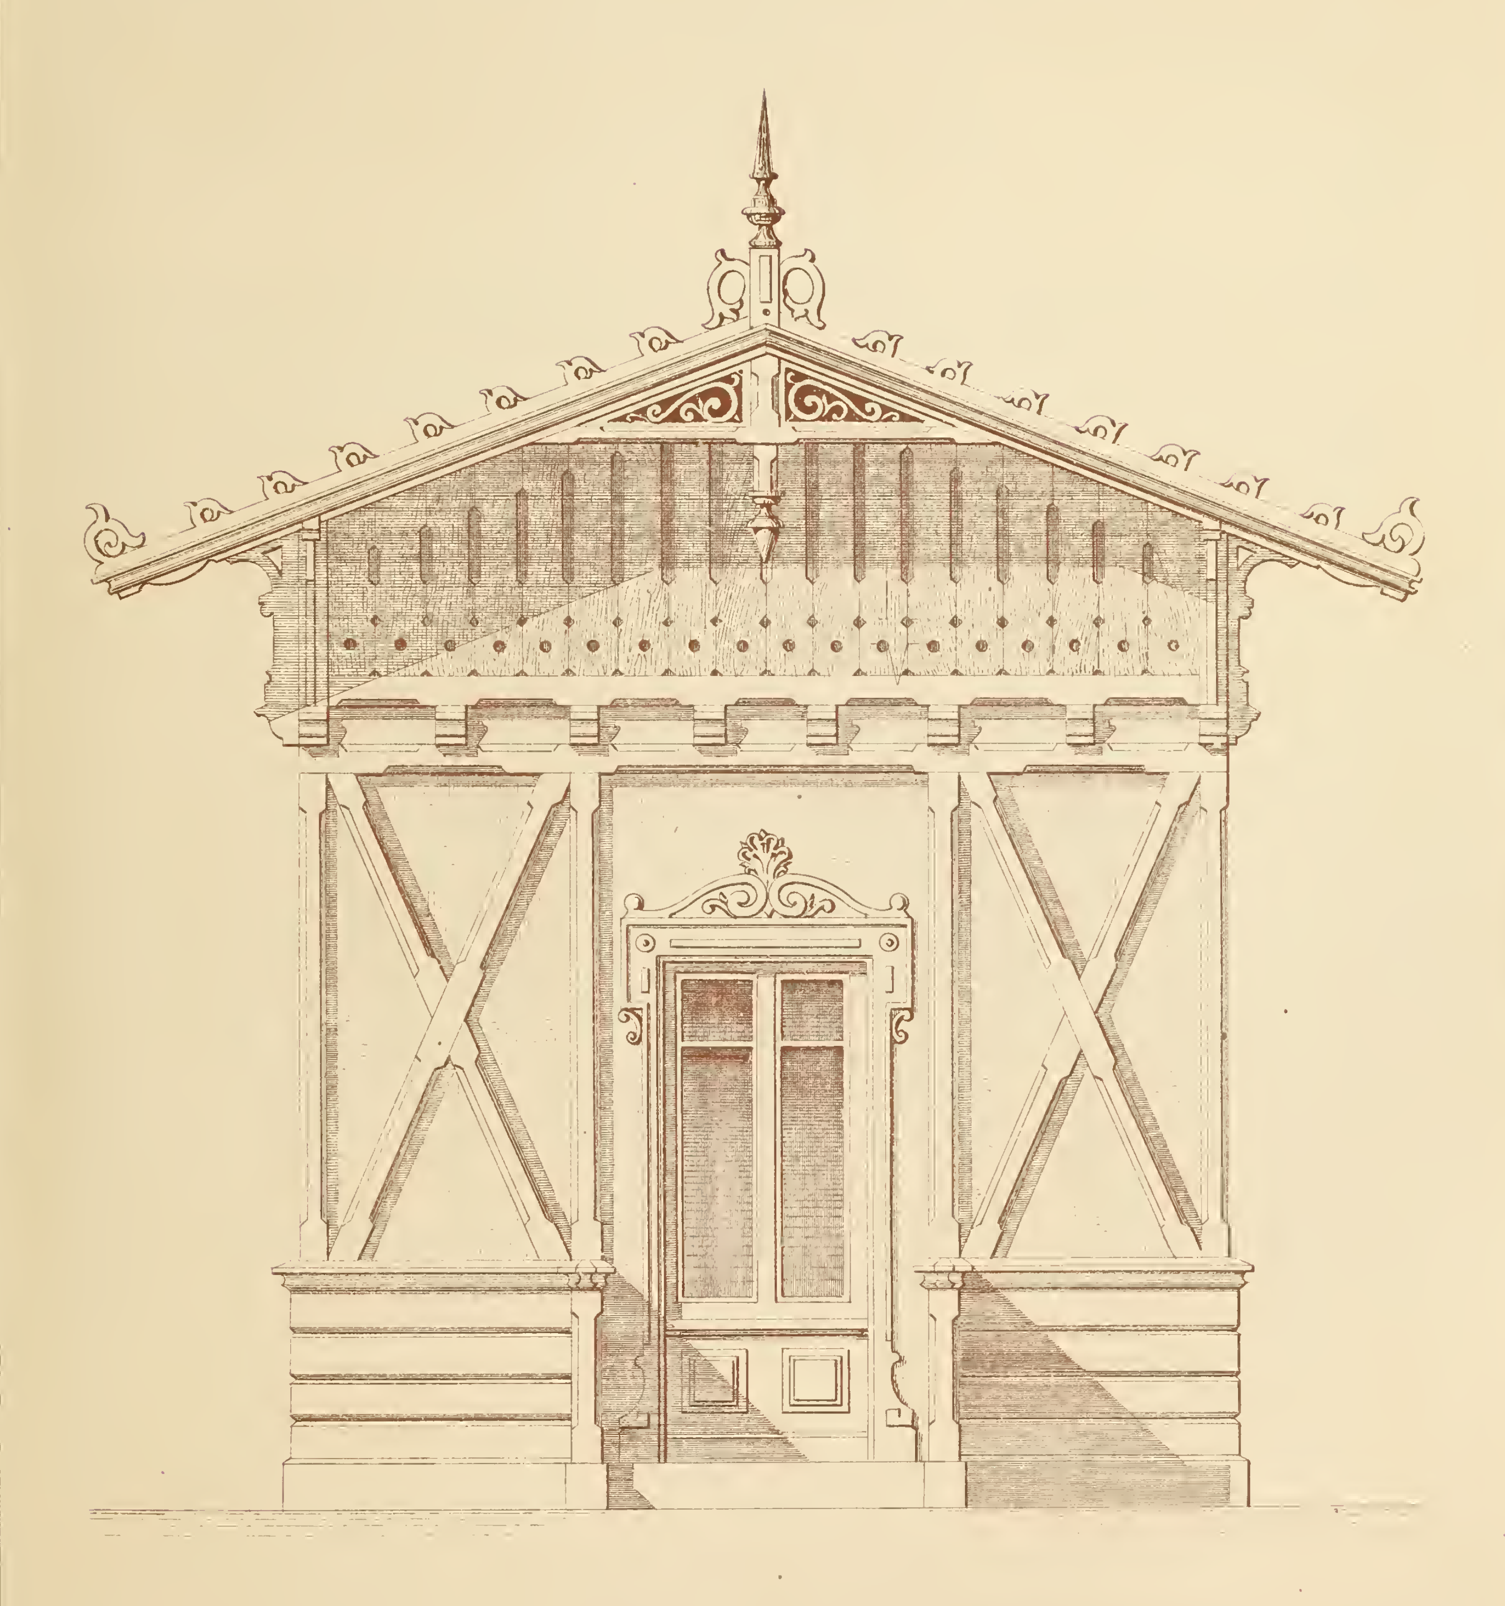


## PAVILLON DE JARDIN.

Echelle de 0m 03c pr 1 mètre.

Bezencenet et N. Gateuil, archtes del.

# RECUEIL DE MENUISERIE PRATIQUE

## Façade Latérale

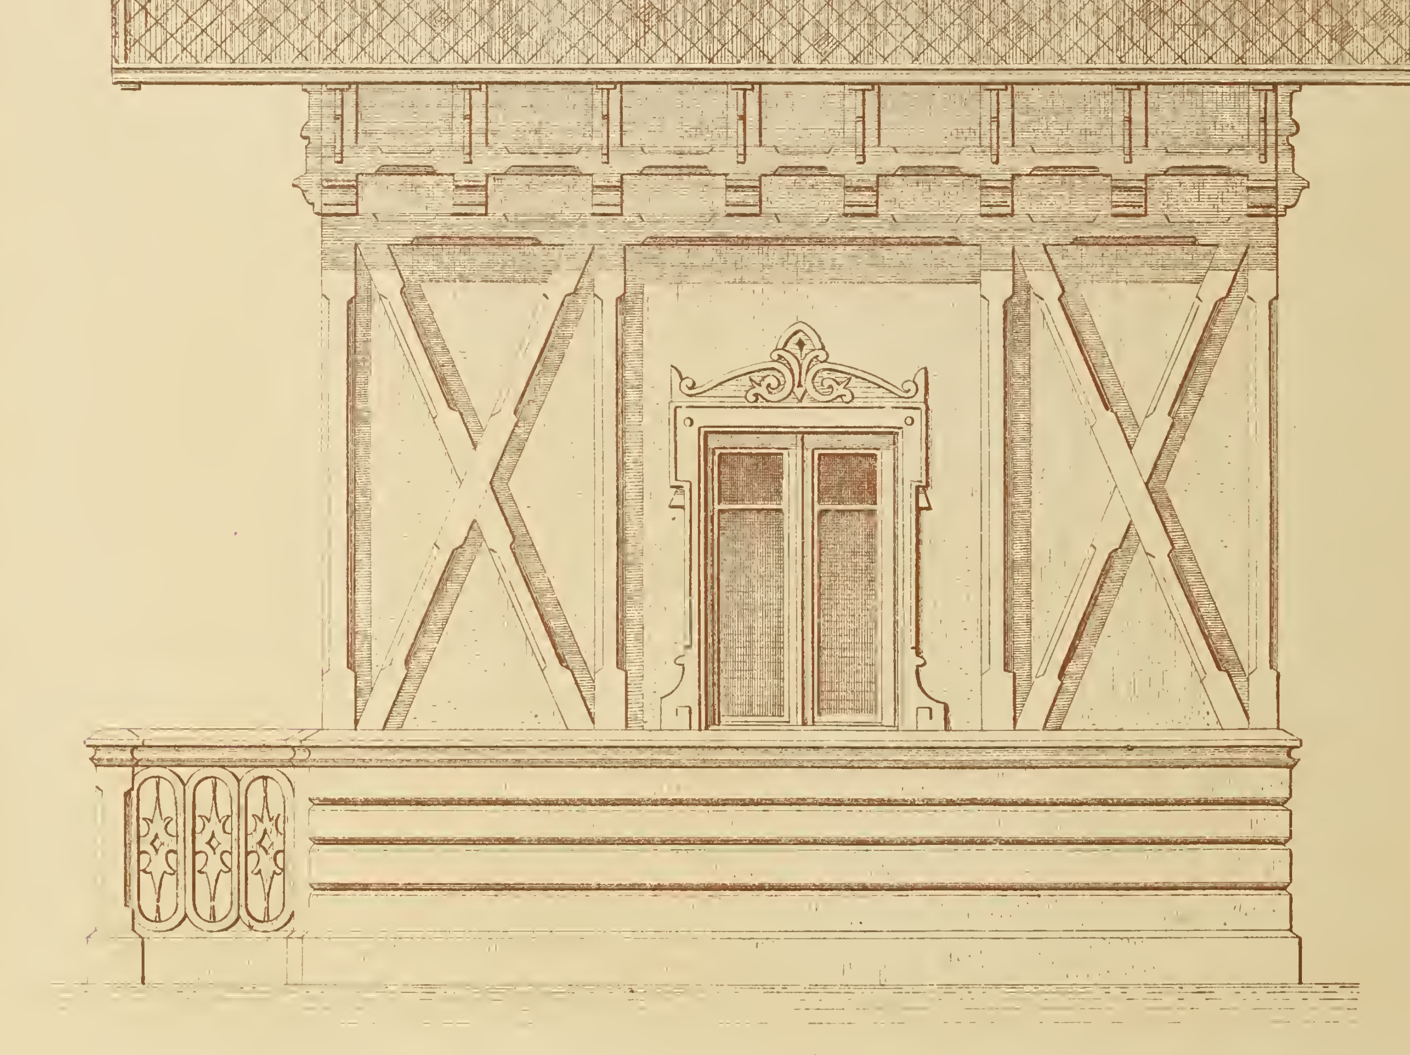


# PAVILLON DE JARDIN

Echelle de 0m03c pr 1 mètre

Bezencenet et N. Gateuil, archites del.

Imp Monrocq, Paris.

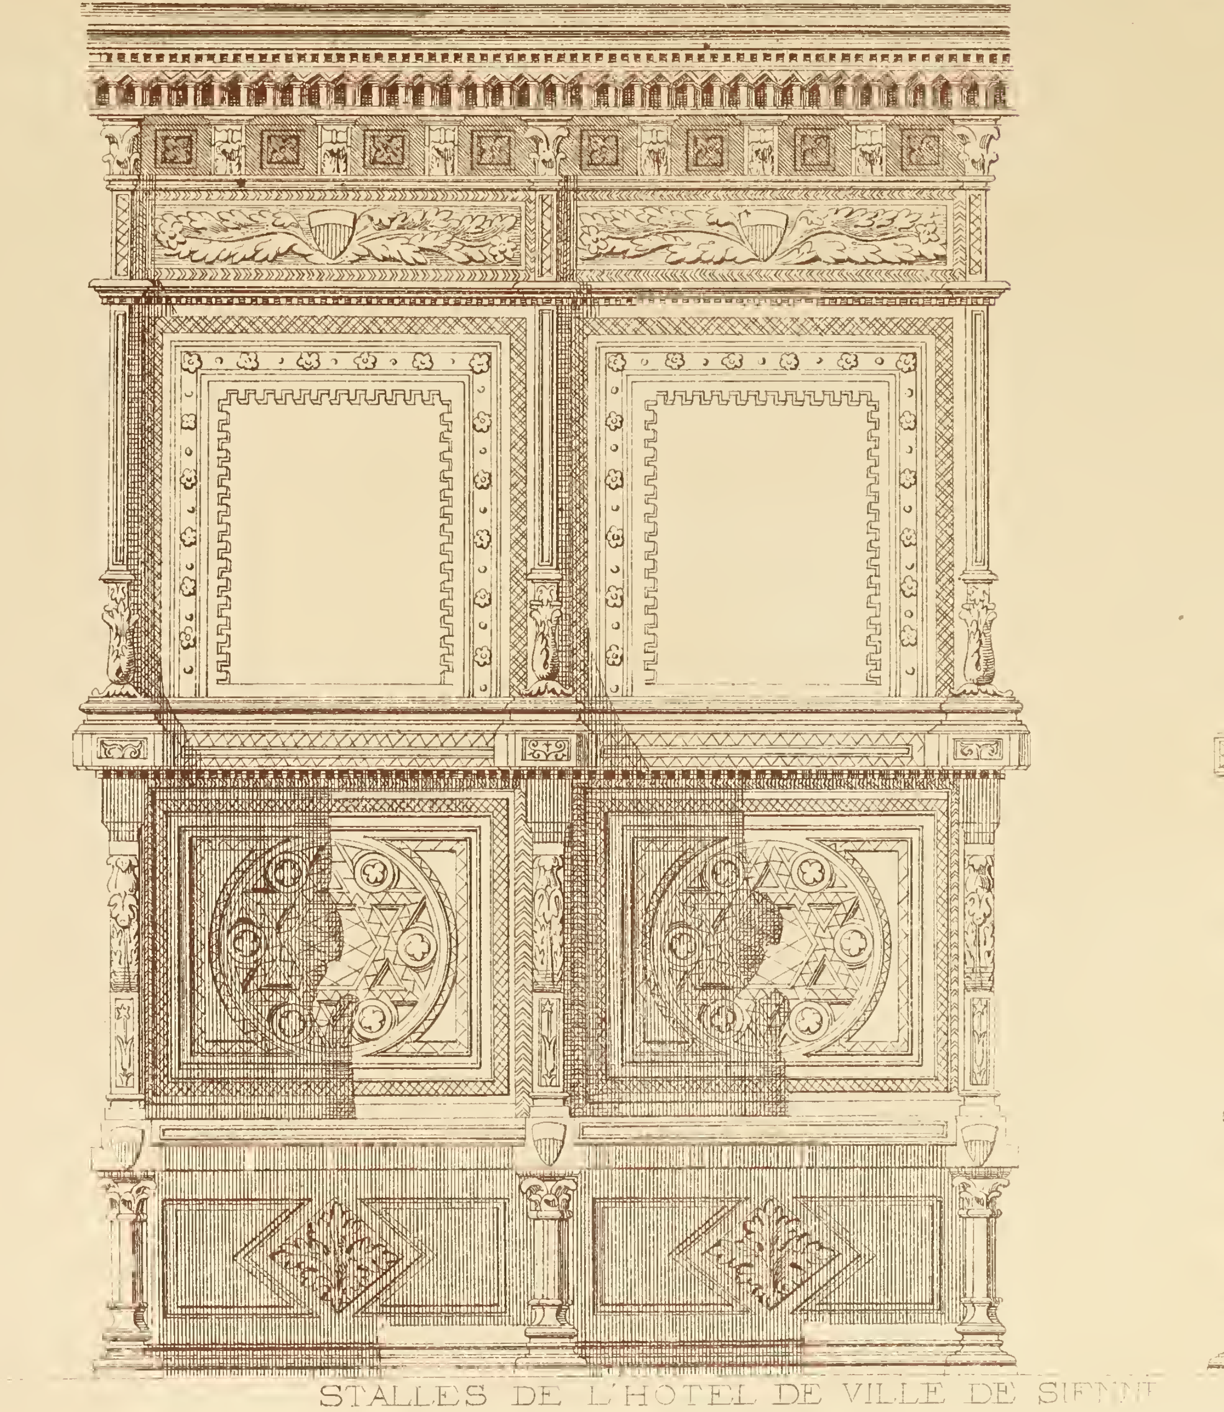


STALLES DE L'HOTEL DE VILLE DE SIENNE

N. Gateuil, Arch. del.

# RECVEIL DE MENVISERIE PRATIQVE

## PORTE A DEUX VANTEAUX

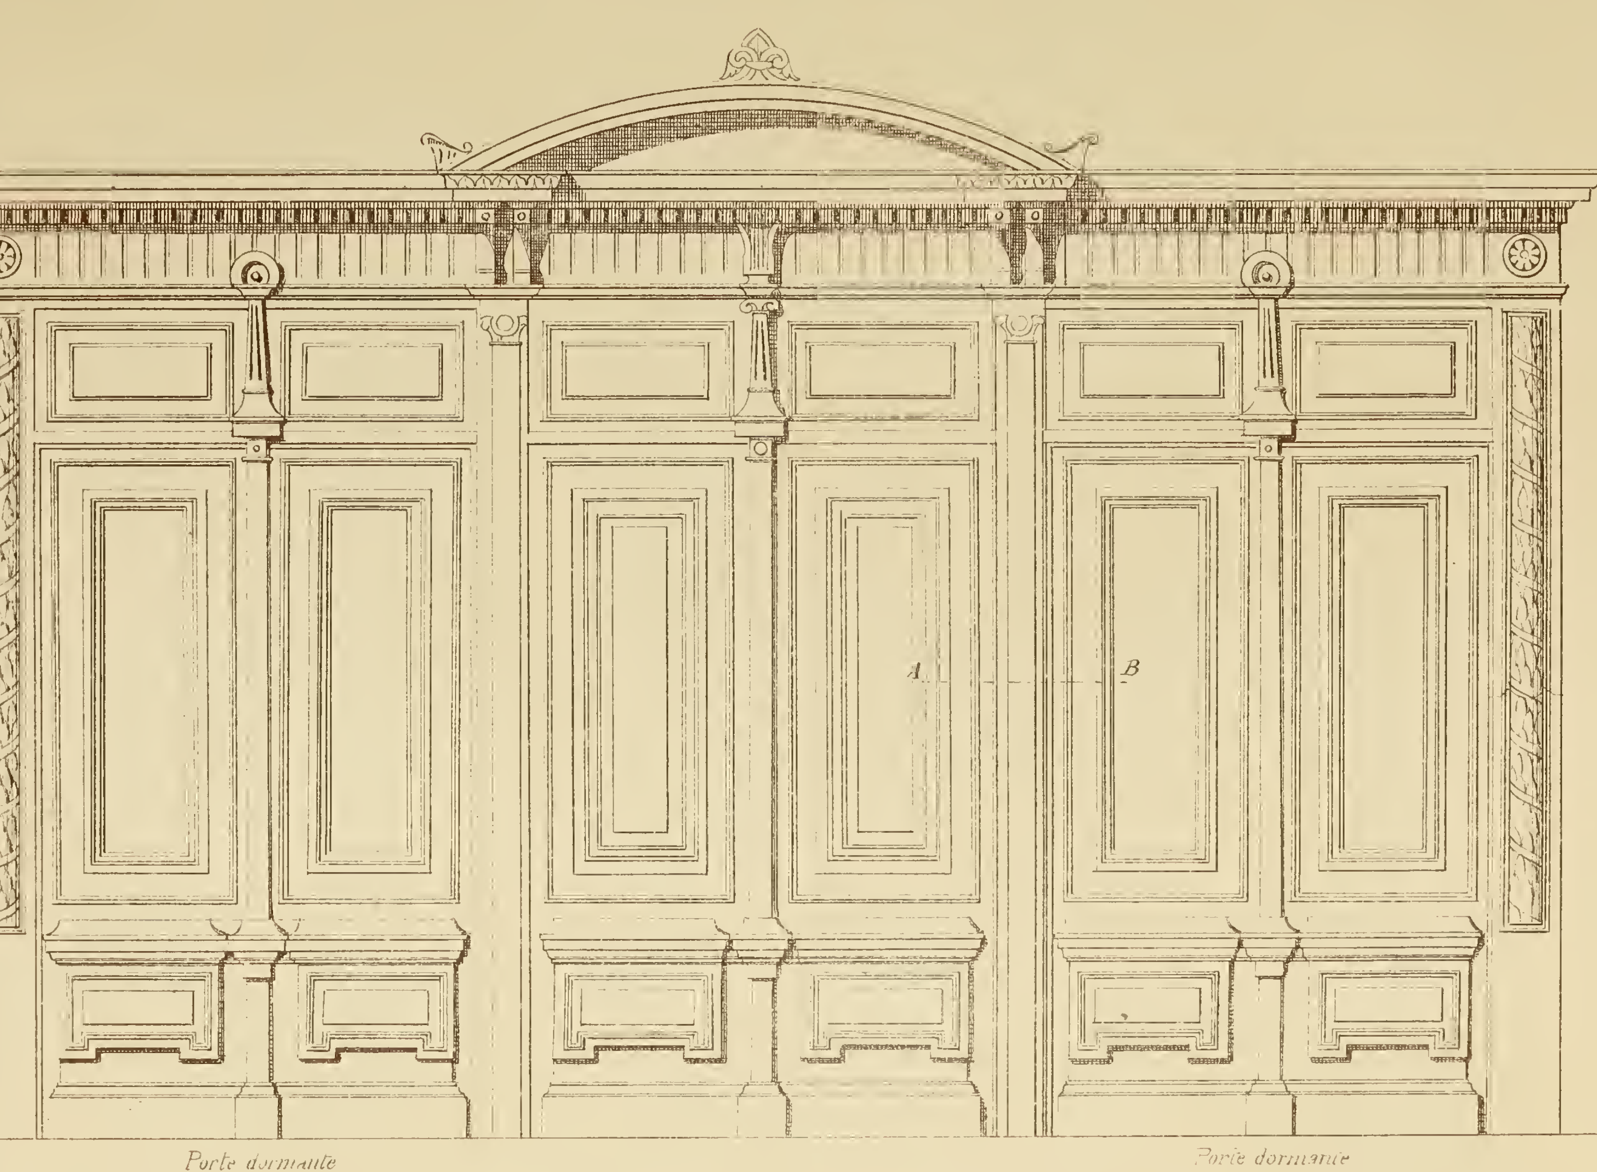



Seconde face de celle indiquée. Pl. 3

M. L. Verrey Arch.


Fatoux Arch. del.


Échelle de 0.03 P. m.

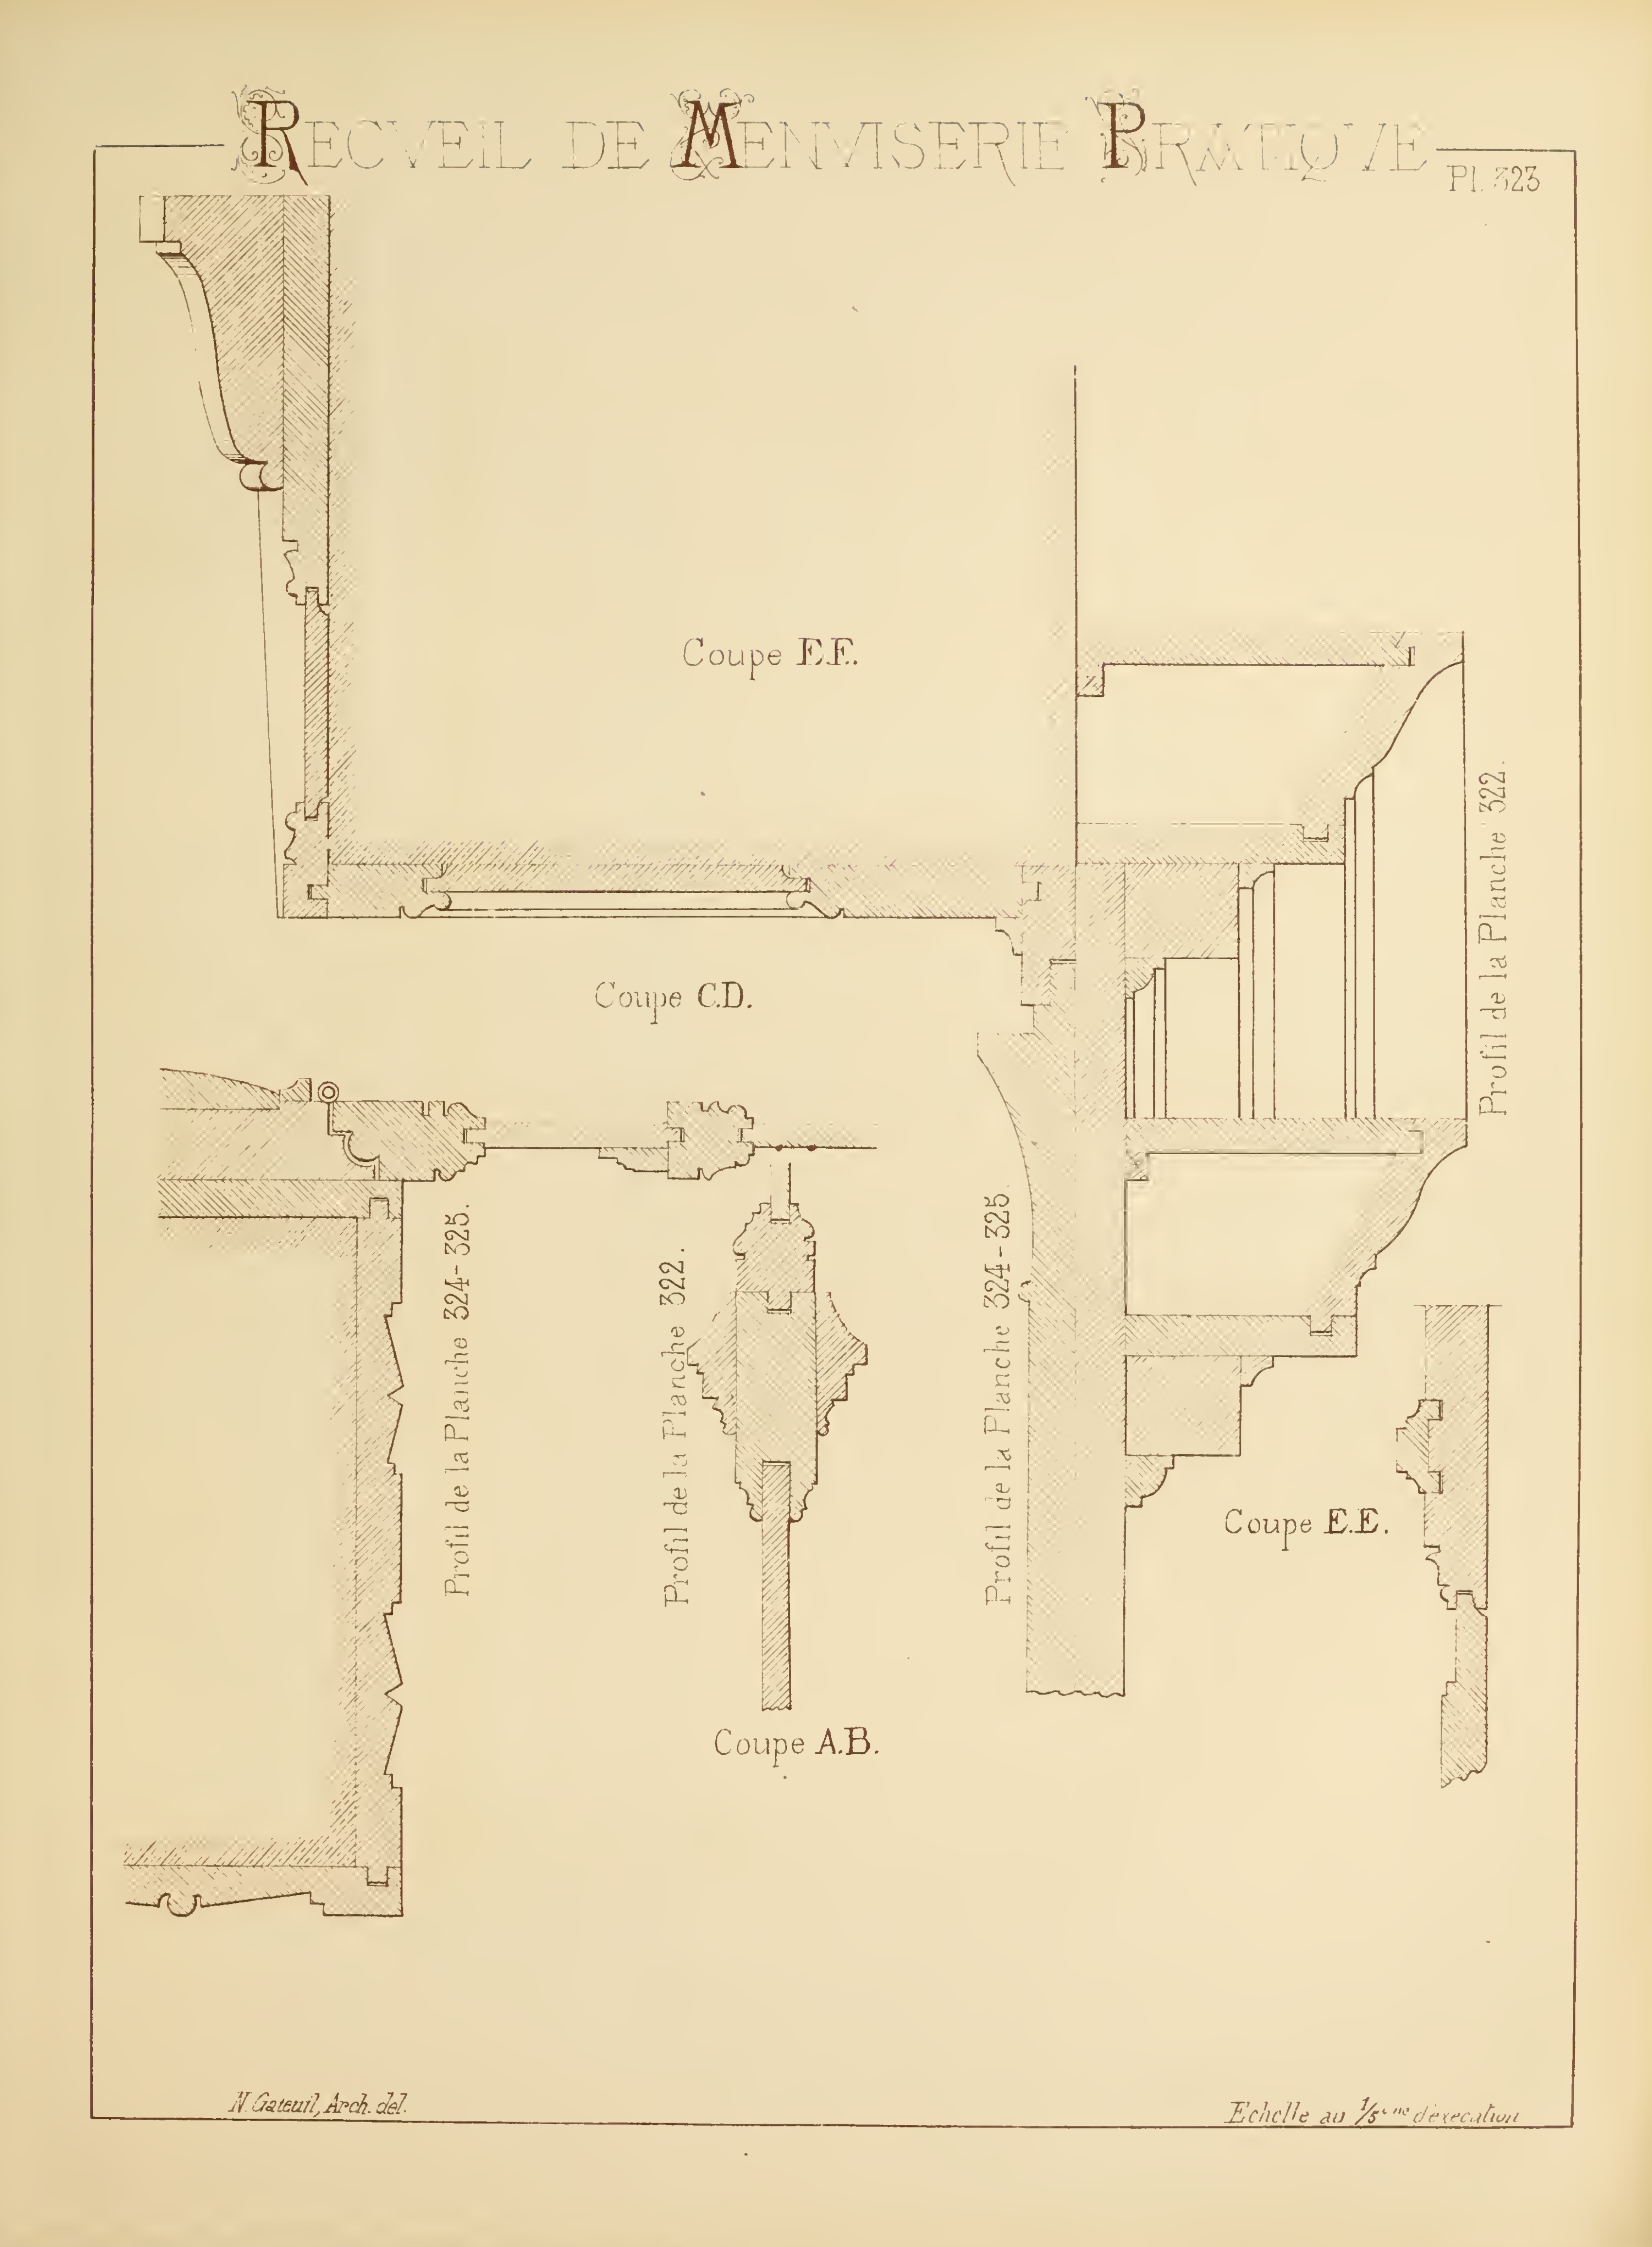
RECUEIL DE MENUISERIE PRATIQUE
Pl. 323
Coupe E.F.
Coupe C.D.
Profil de la Planche 322.
Profil de la Planche 324-325.
Profil de la Planche 322.
Profil de la Planche 324-325.
Coupe E.E.
Coupe A.B.
N. Gateuil, Arch. del.
Echelle au 1/5ème d'exécution

Gateuil, Arch. del


PORTES

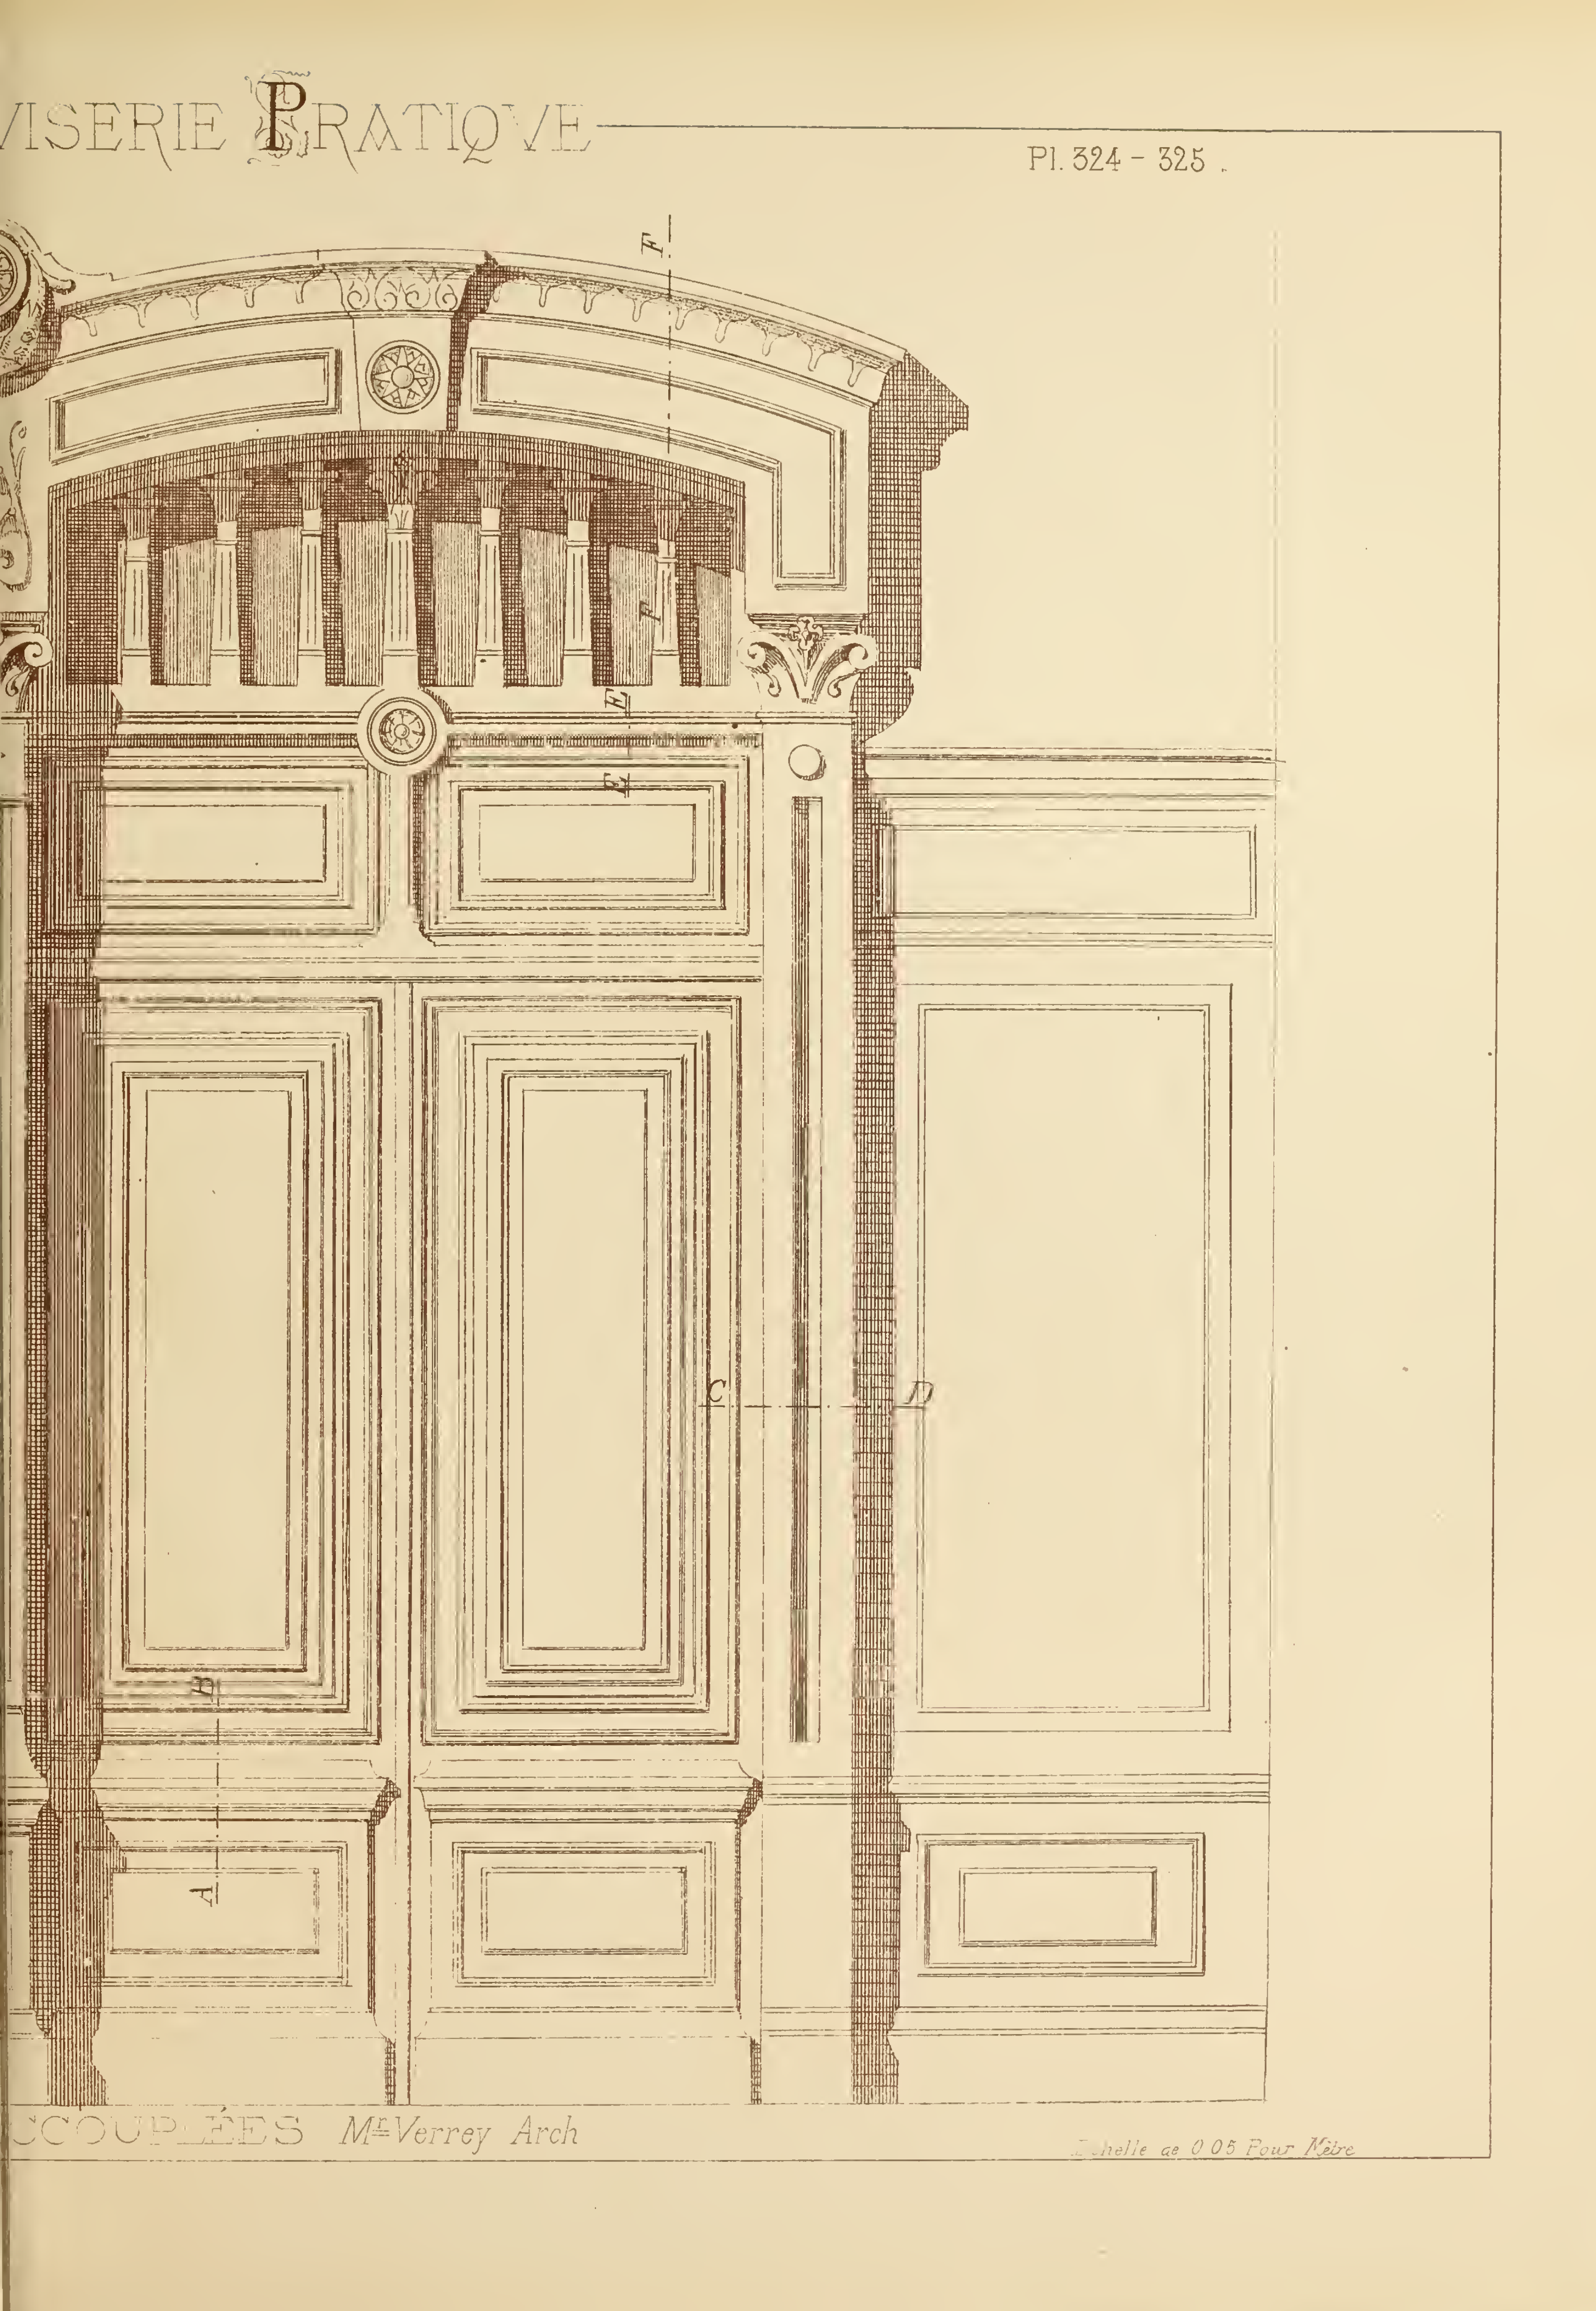
VISERIE PRATIQVE
Pl. 324 - 325.
F
F
E
E
C
D
B
A
CCOUPLÉES Mr Verrey Arch
Echelle de 0.05 Pour Mètre

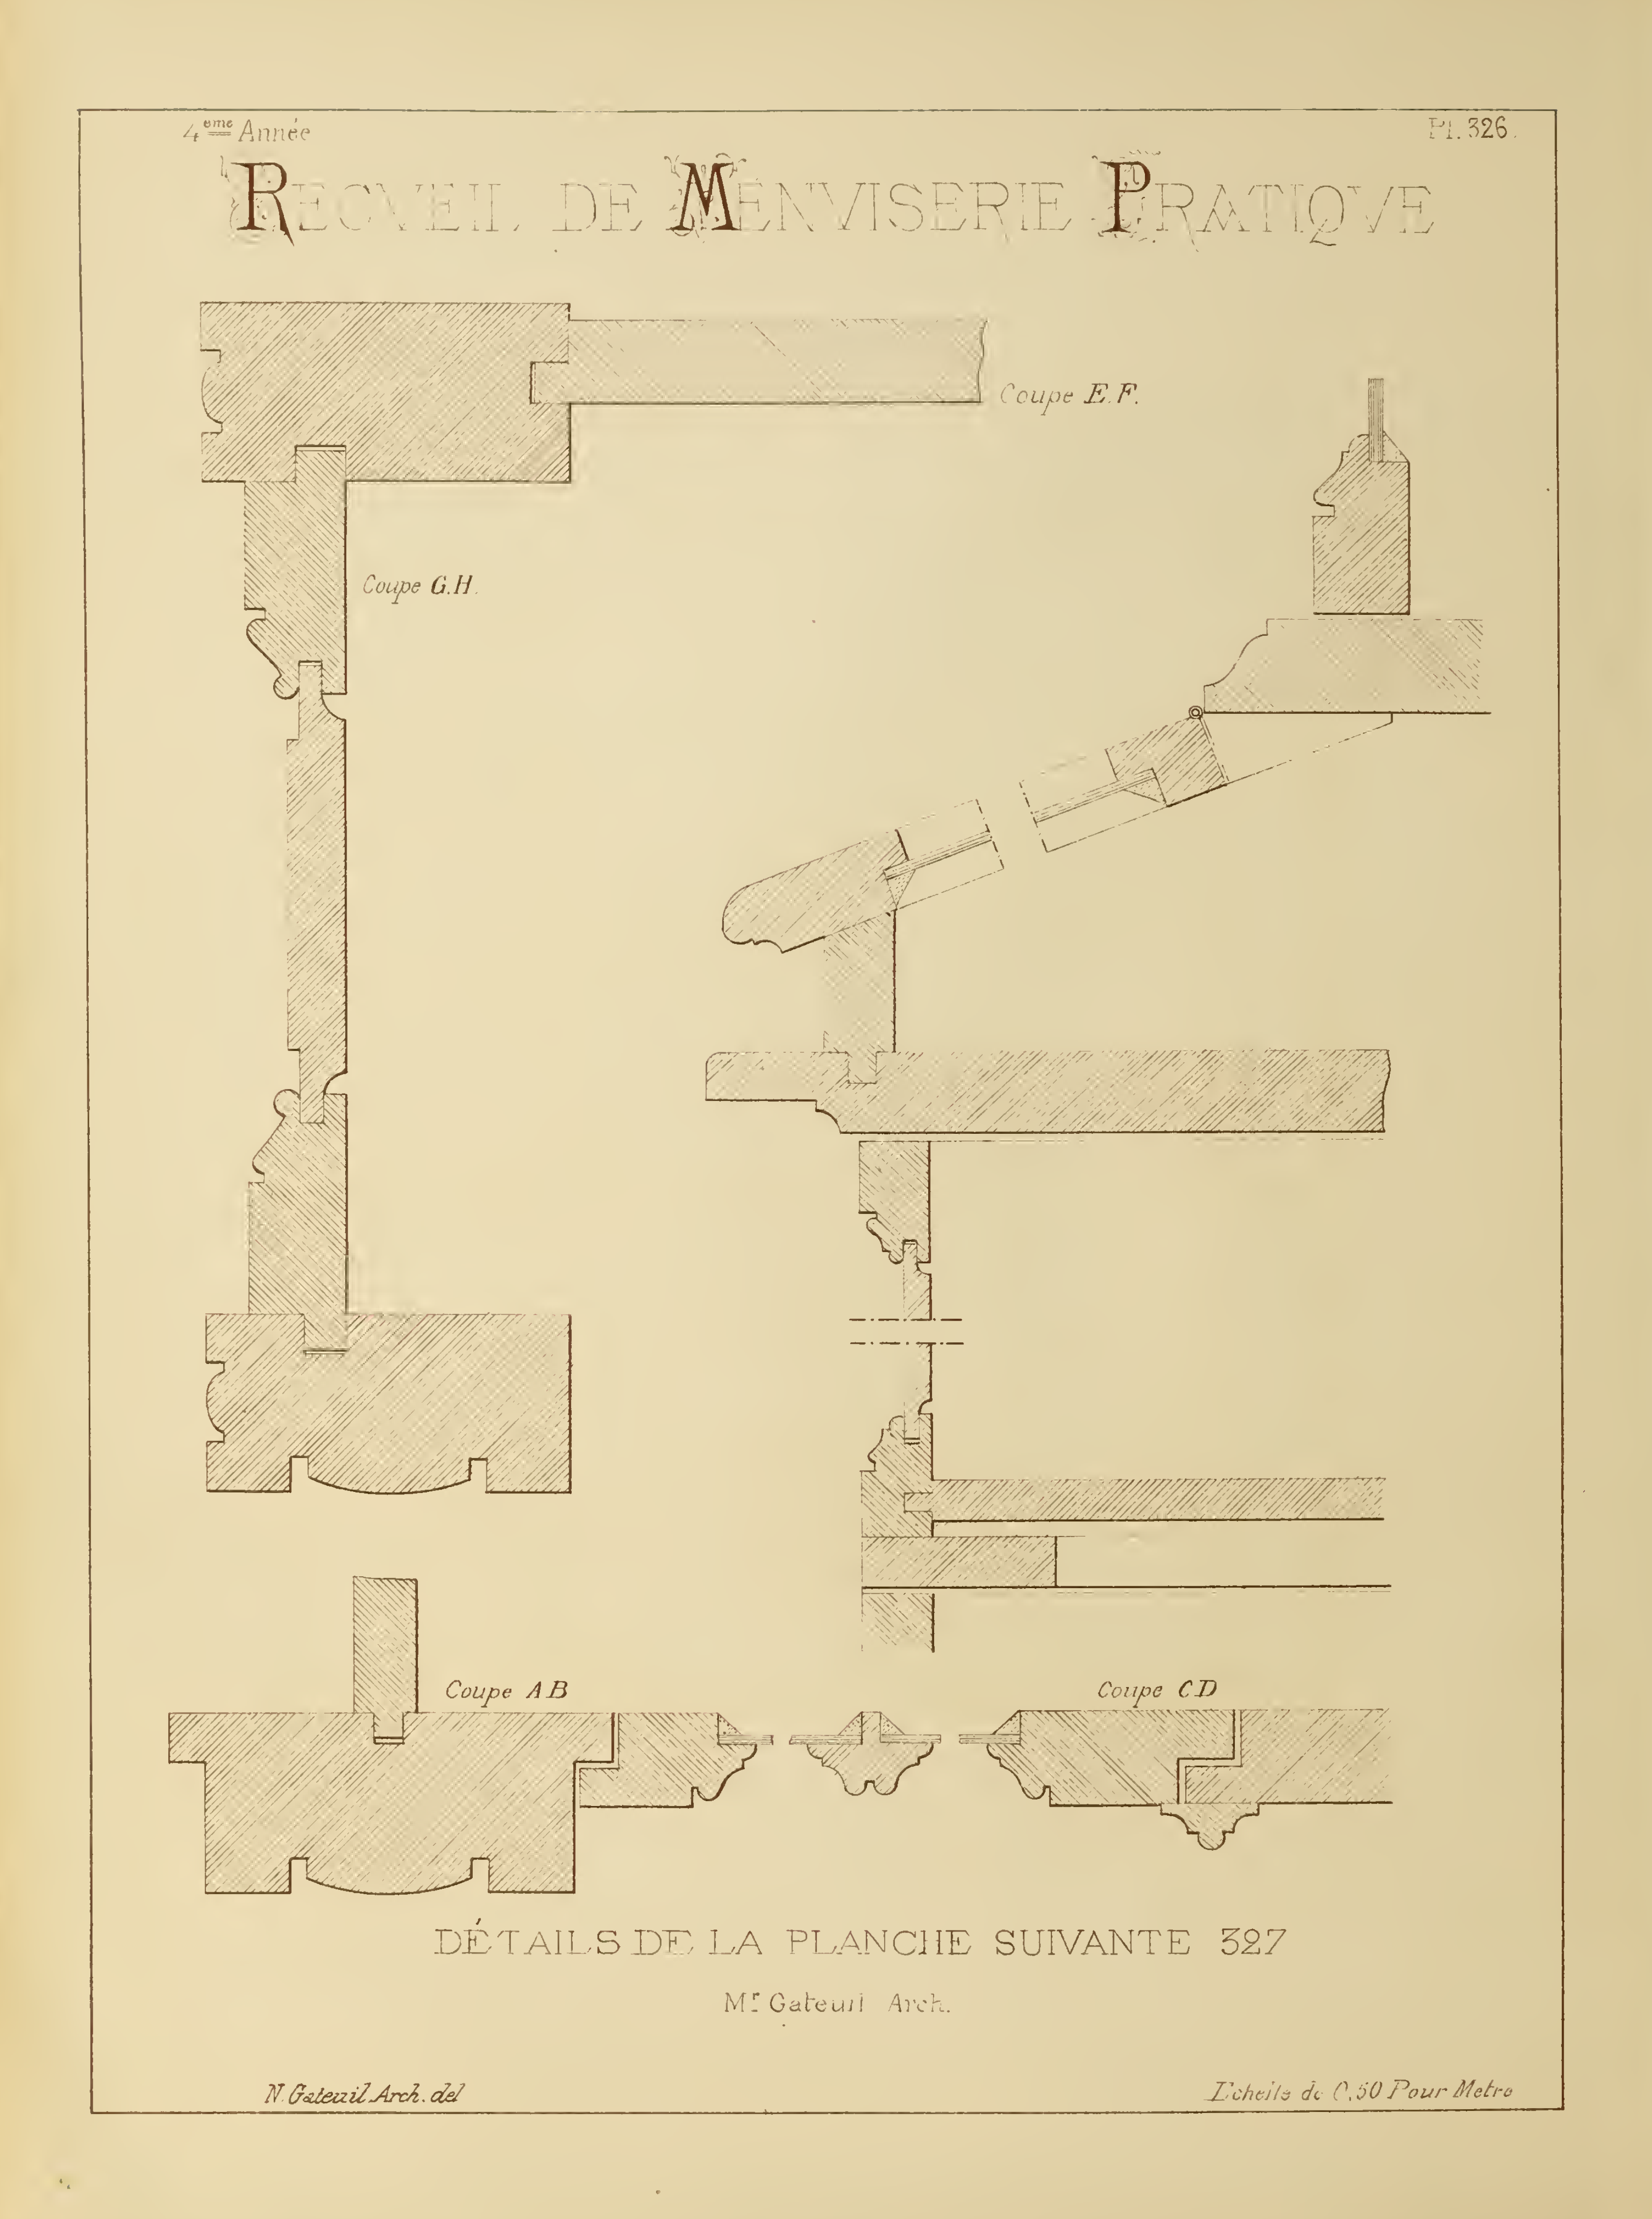
4ème Année
Pl. 326.
RECUEIL DE MENUISERIE PRATIQUE
Coupe E.F.
Coupe G.H.
Coupe A B
Coupe C.D
DÉTAILS DE LA PLANCHE SUIVANTE 327
Mr Gateuil Arch.
N. Gateuil Arch. del
Echelle de 0,50 Pour Metre


# RECVEIL DE MENVISERIE PRATIQVE


## BOISERIES POUR MAGASINS

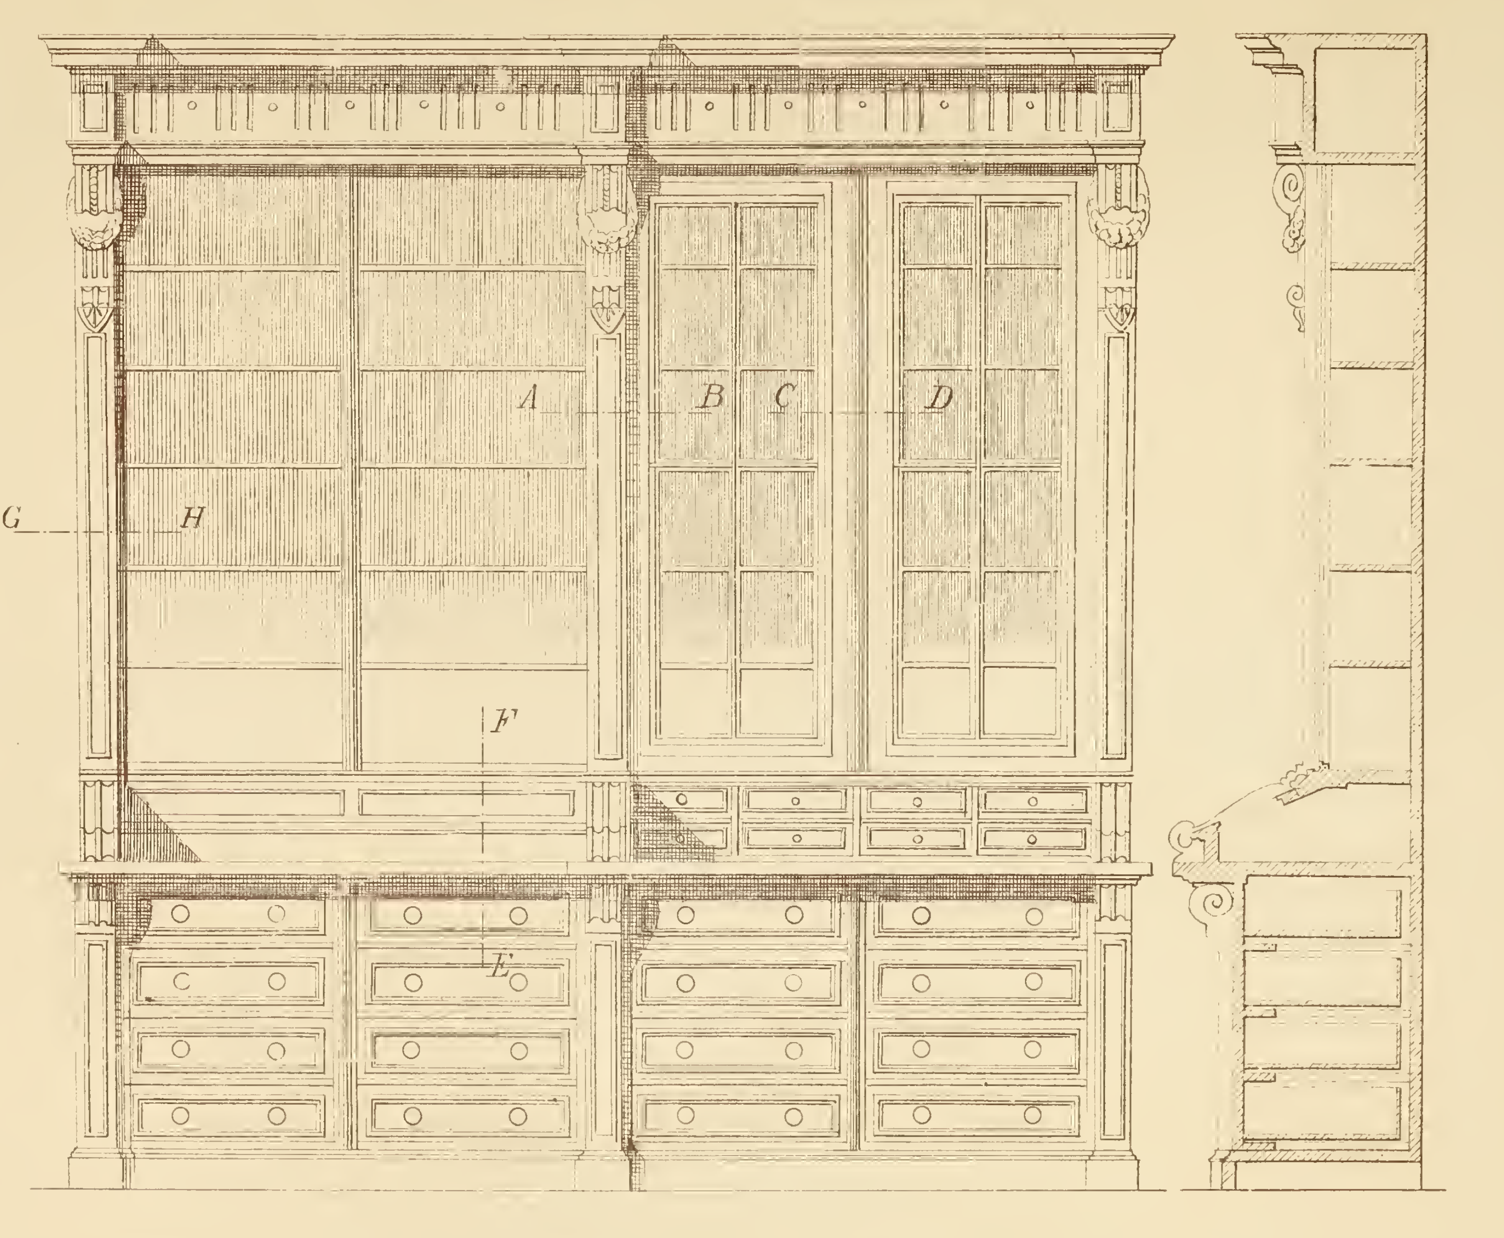


N Gateuil, Arch. del

Echelle de 0.05 Pour Mètre.

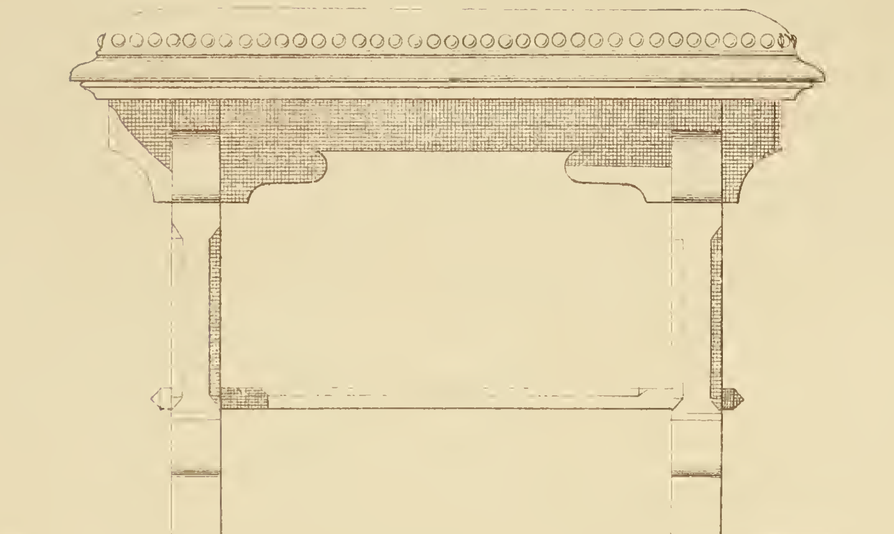

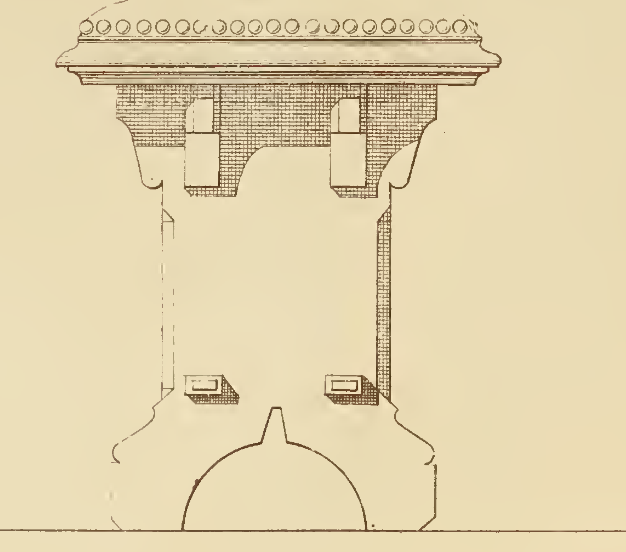

ESCABAUX XIVᵉ SIÈCLE

N. Gateuil, Architecte

Echelle de 0.20 Pour Metre

Imp. Monrocq Paris


# RECVEIL DE MENVISERIE PRATIQVE





## LAMBRIS POUR SALLE-À-MANGER

V. Gateuil, archte del.

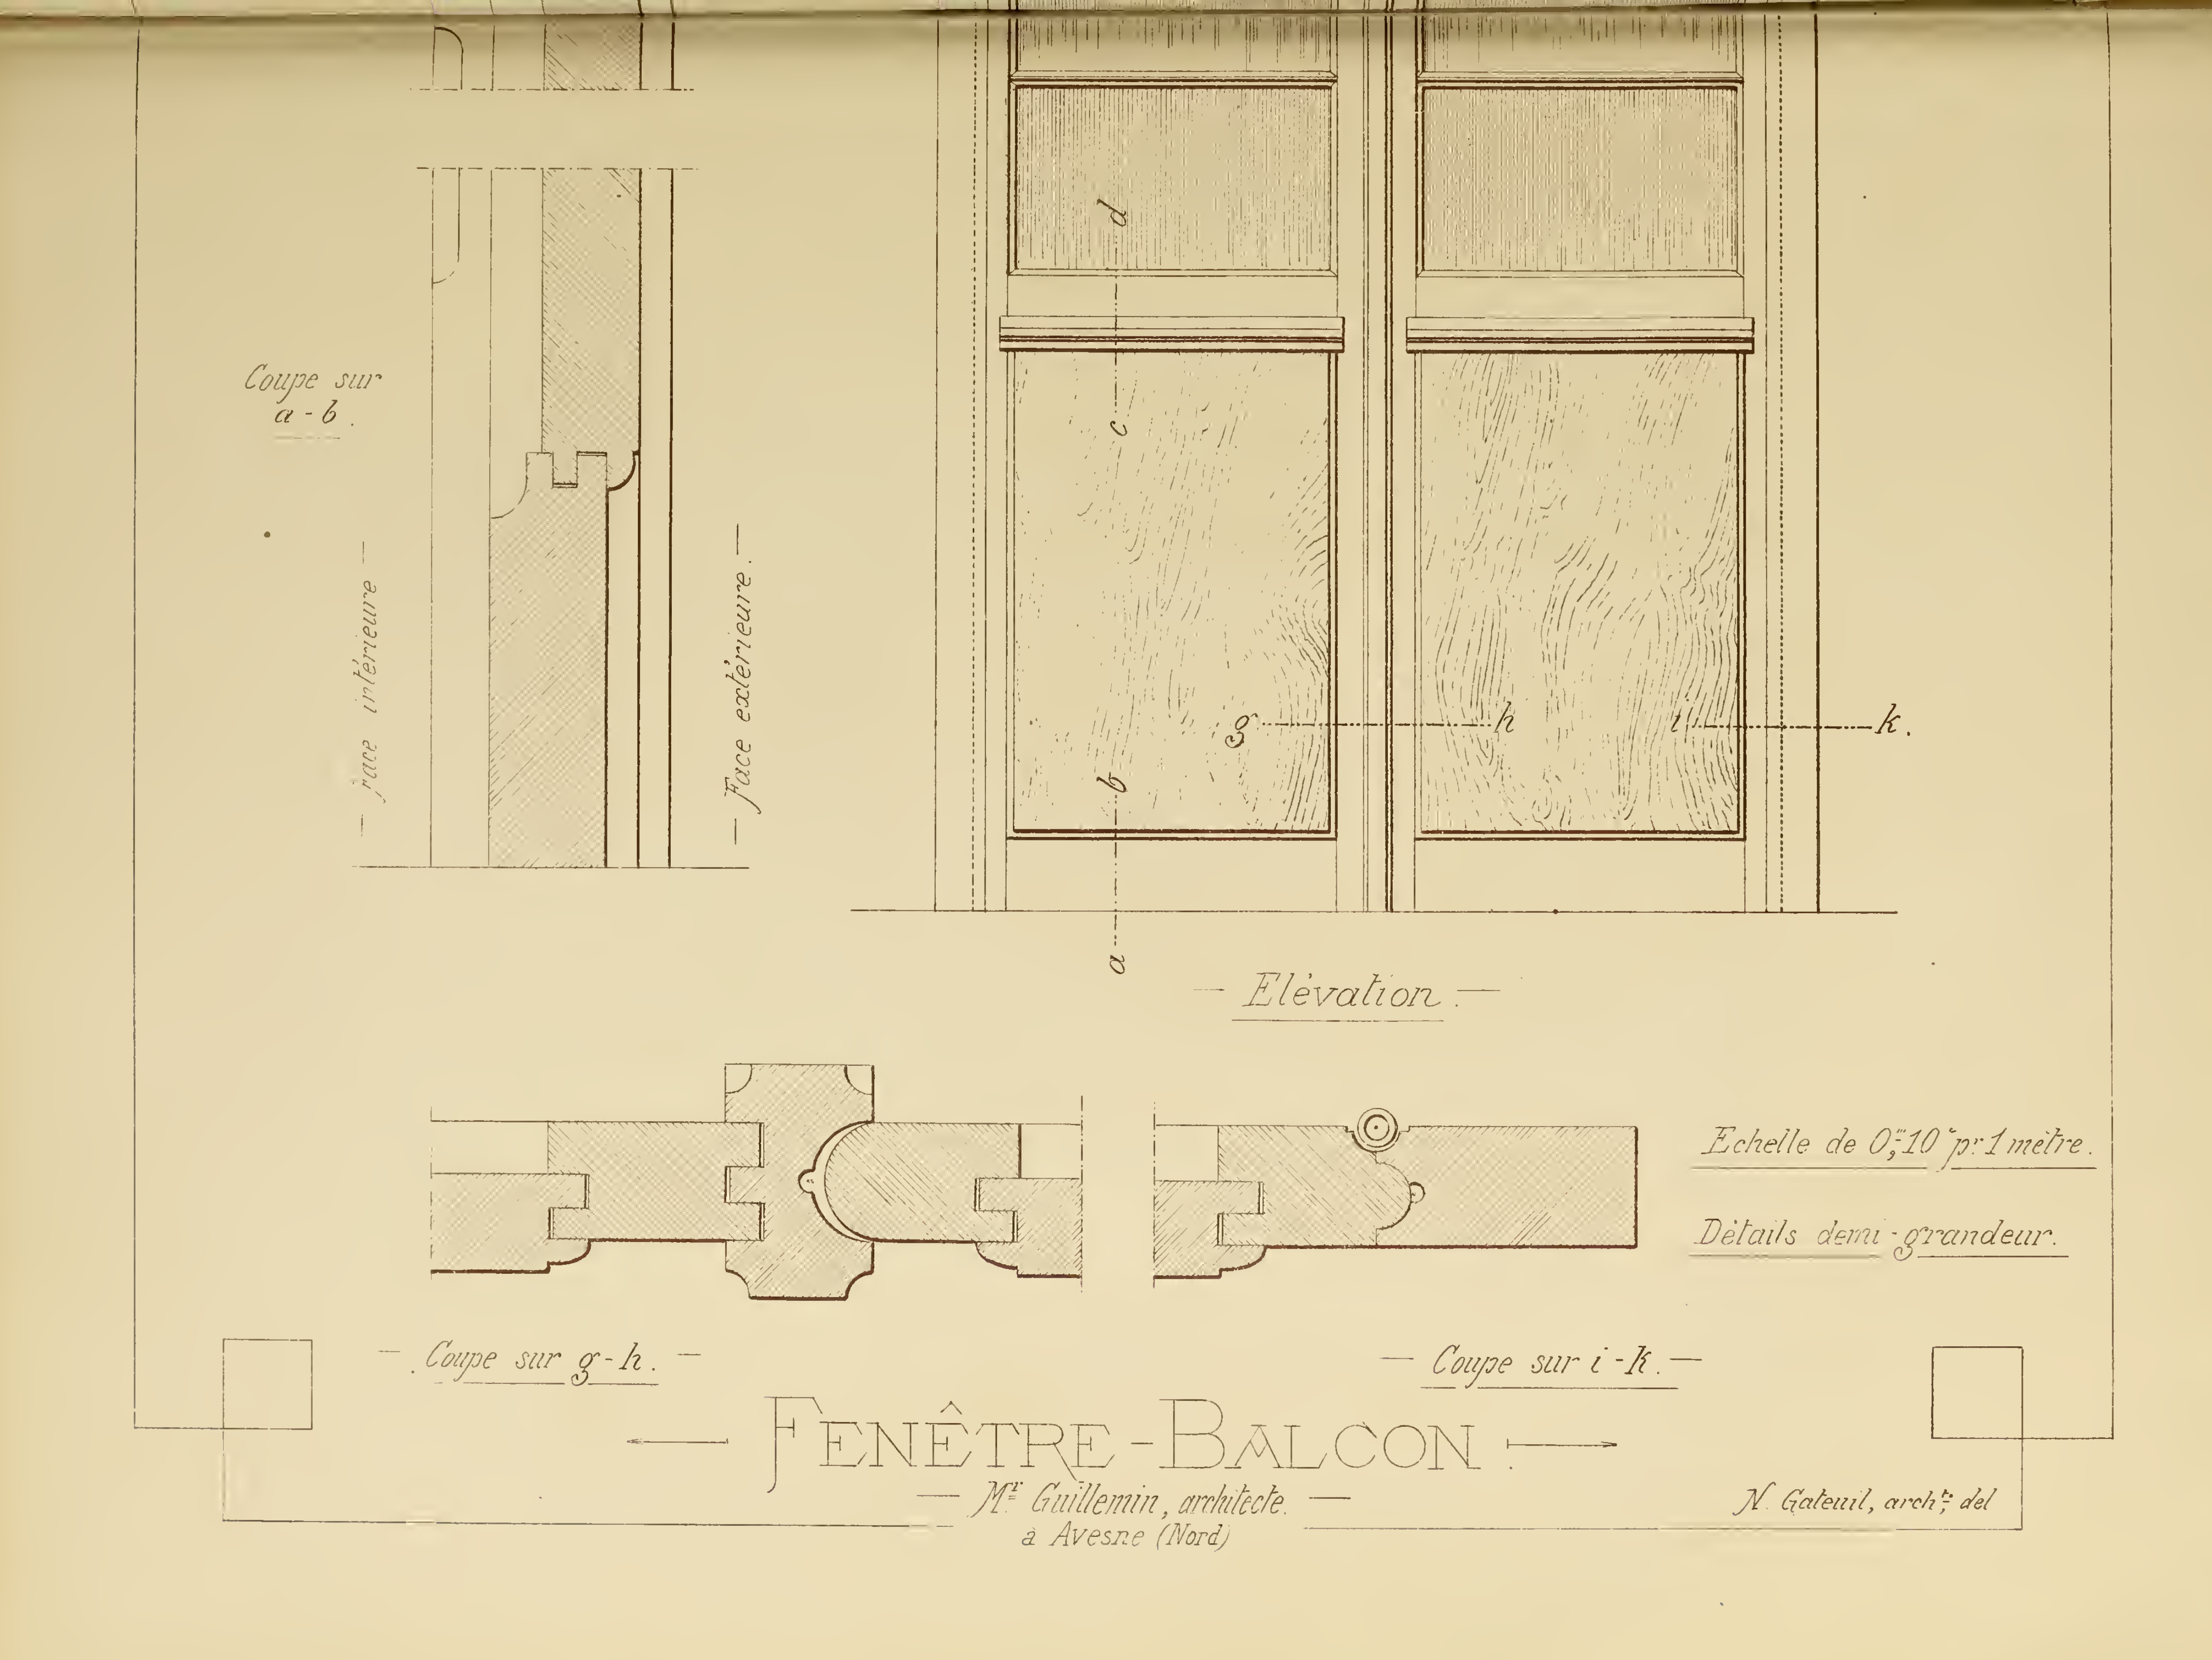
Coupe sur a - b.
face intérieure
Face extérieure.
a
b
c
d
g
h
i
k.
Élévation.
Échelle de 0,10 p. 1 mètre.
Détails demi-grandeur.
Coupe sur g - h.
Coupe sur i - k.
FENÊTRE-BALCON.
Mr Guillemin, architecte.
à Avesne (Nord)
N. Gateuil, archte del

# RECUEIL DE MENUISERIE PRATIQUE


Coupe sur e - f


Coupe sur c - d.

e


f


# RECVEIL DE MENVISERIE PRATIQVE

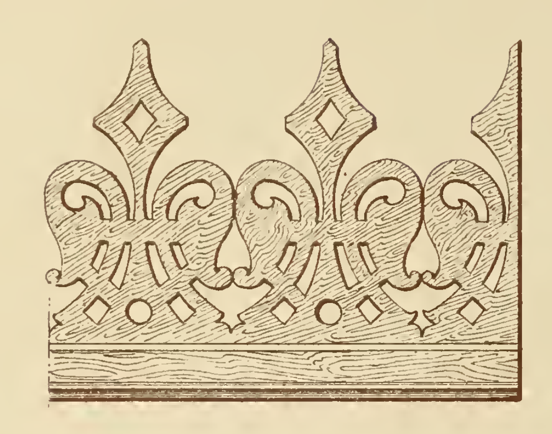


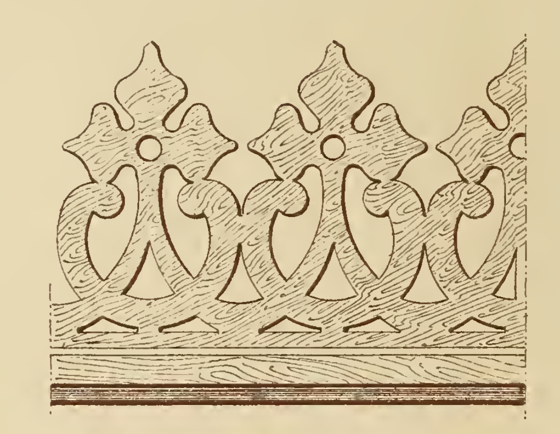



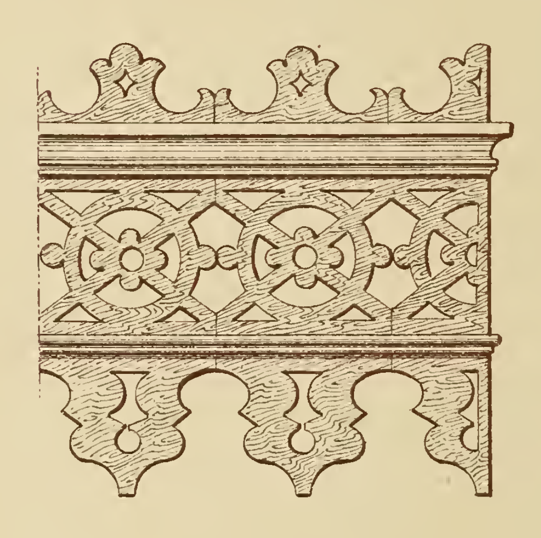

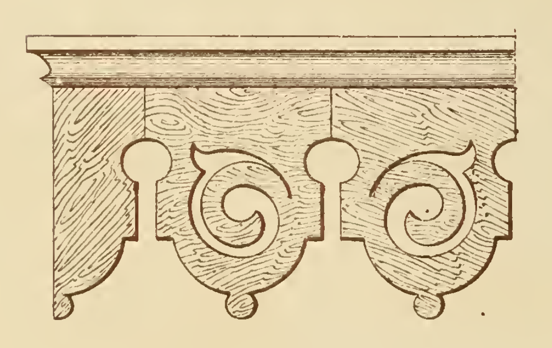

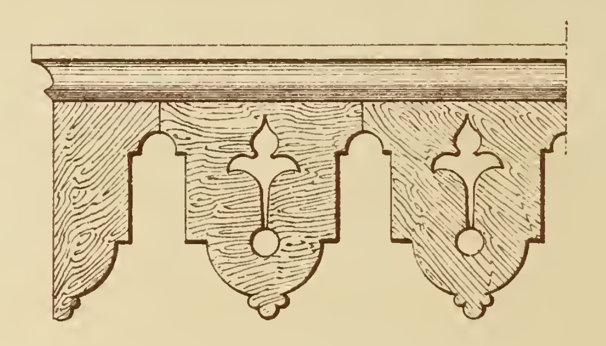

## LAMBREQUINS EN BOIS DÉCOUPÉS.

*Echelle de 0m20 pr 1 mètre.*

*N. Gateuil, archte del.*




PORTE D'ENTRÉE ORDINAIRE EN CHÊNE

N. Gateuil, arch. del. Echelle de 0.06 Pour Metre



Imp. Monrocq, Paris.

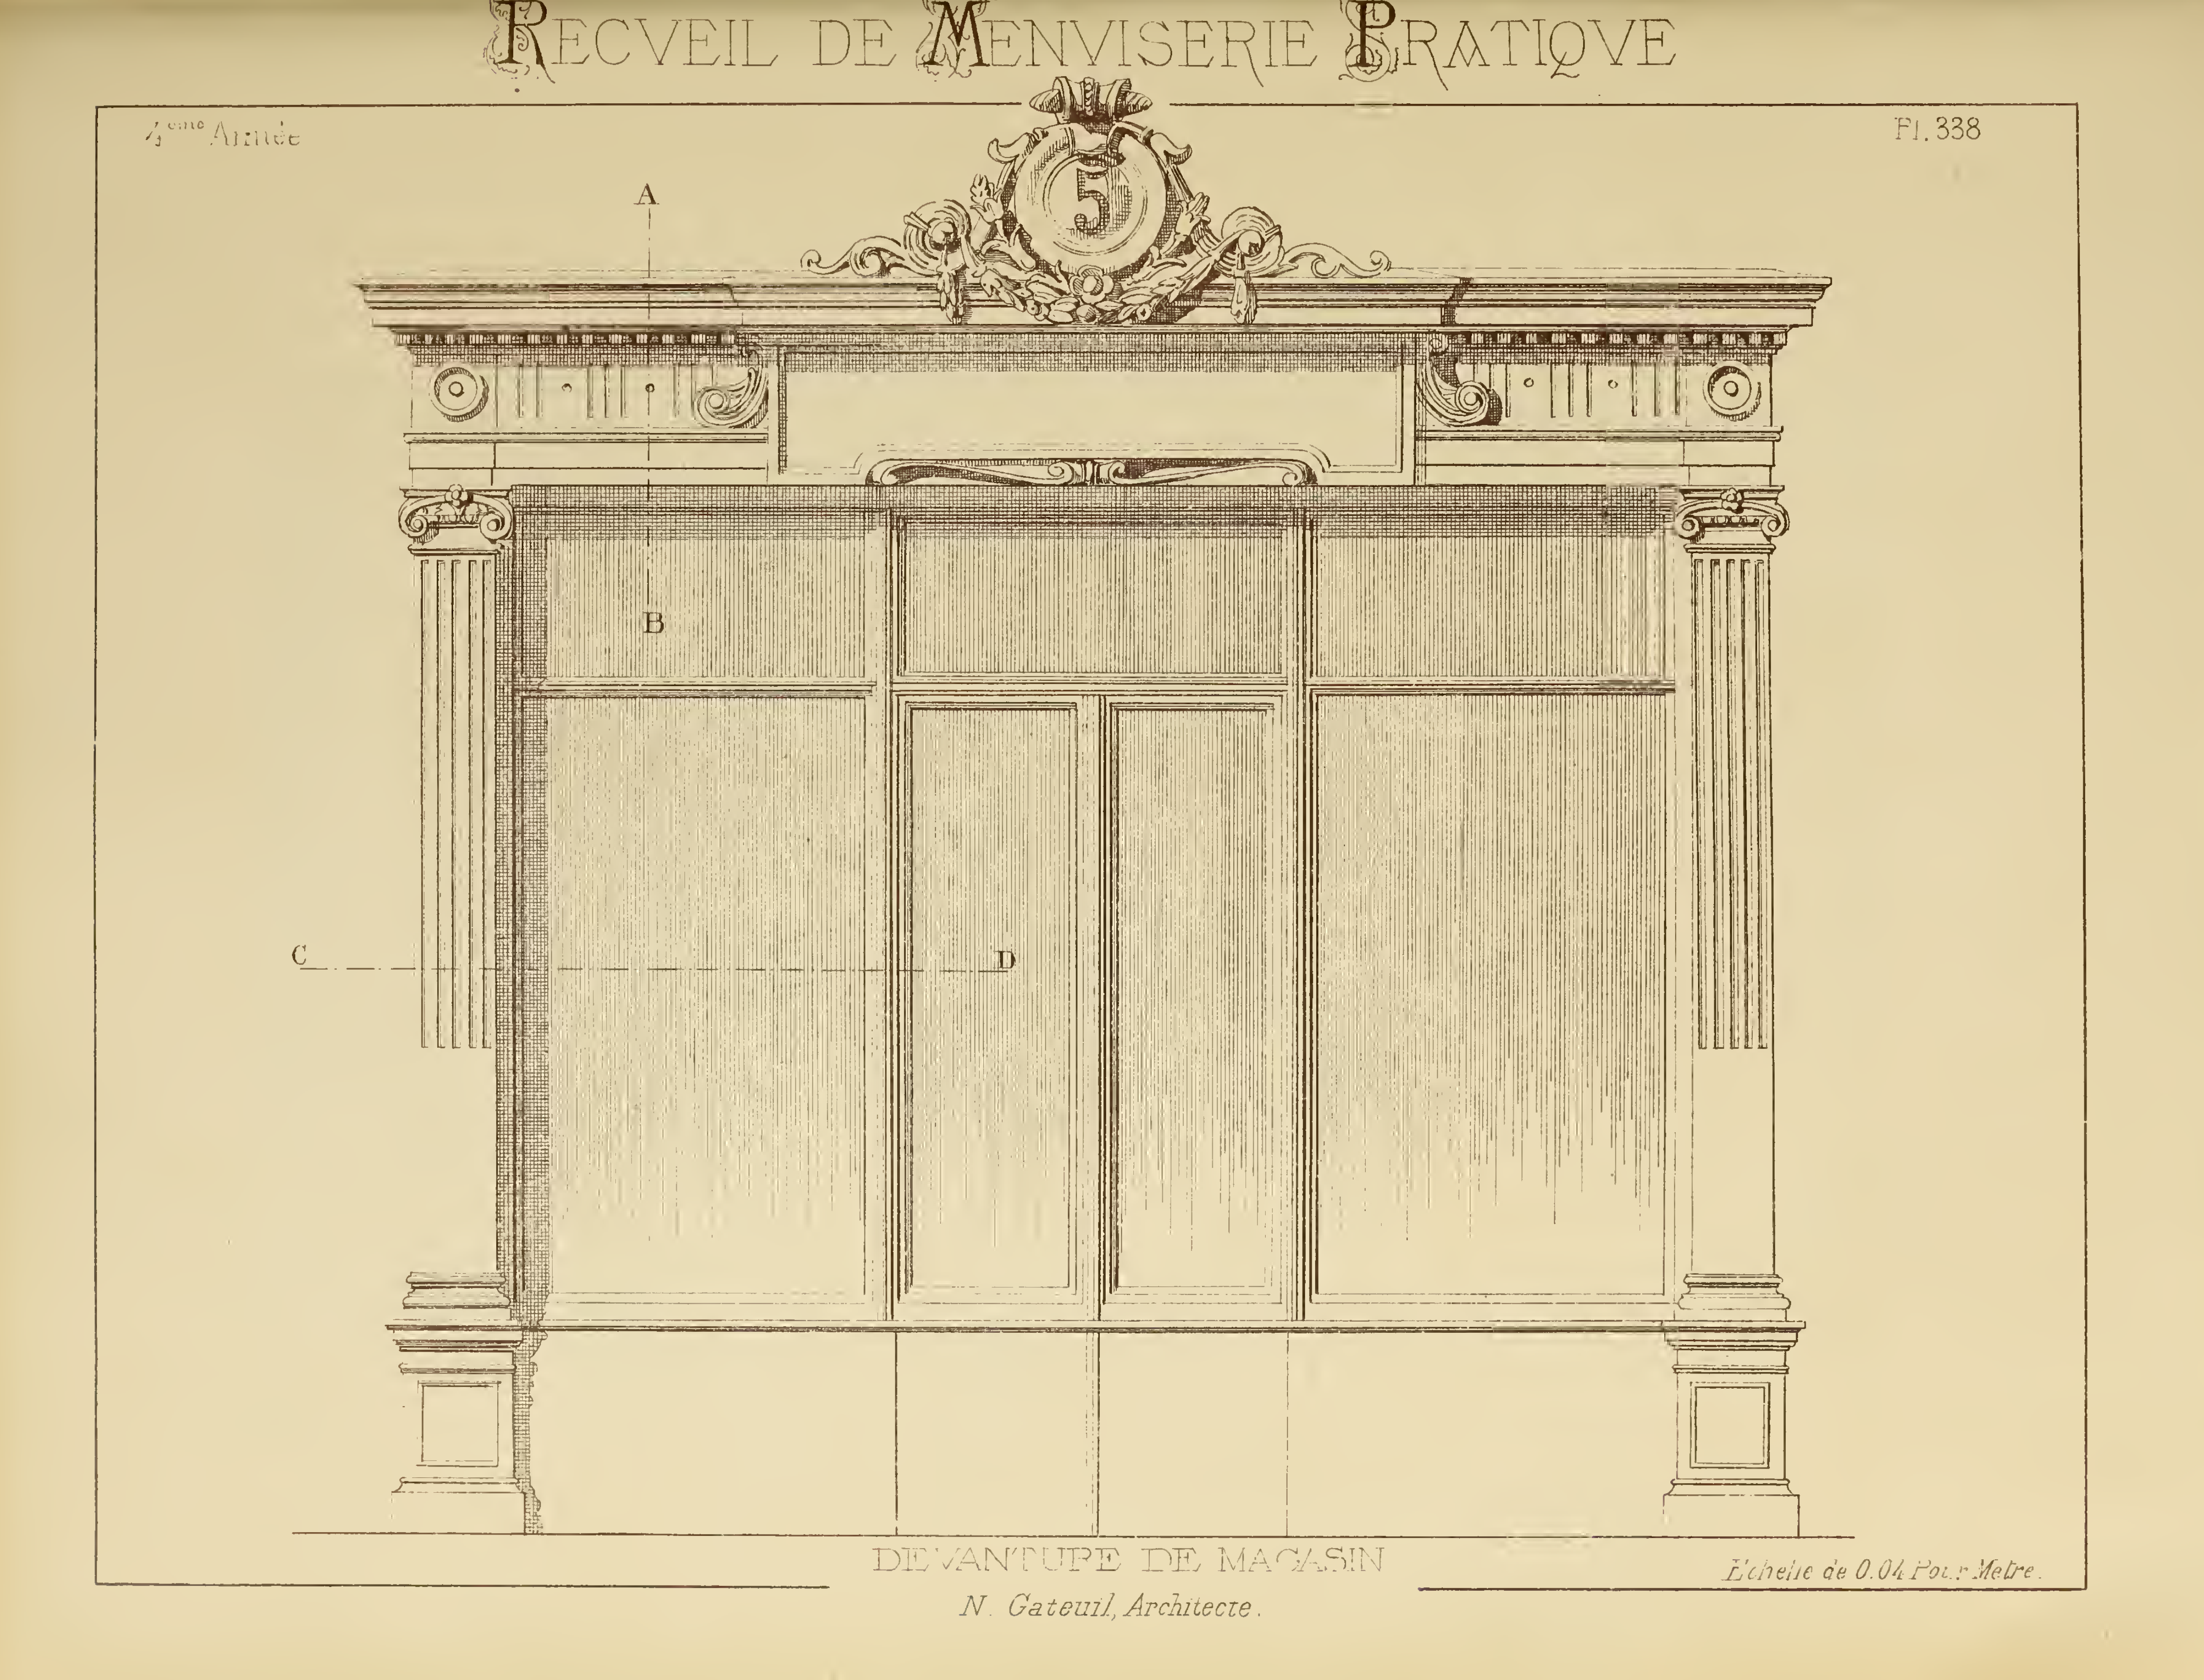


DEVANTURE DE MAGASIN

N. Gateuil, Architecte.

Échelle de 0.04 Pour Mètre.

# RECUEIL DE MENUISERIE PRATIQUE

Coupe A.B.


Coupe C.D

DÉTAILS DE LA PLANCHE PRÉCÉDENTE

N. Galeuil Arch. del.


Au 1/5ème d'exécution


C
D

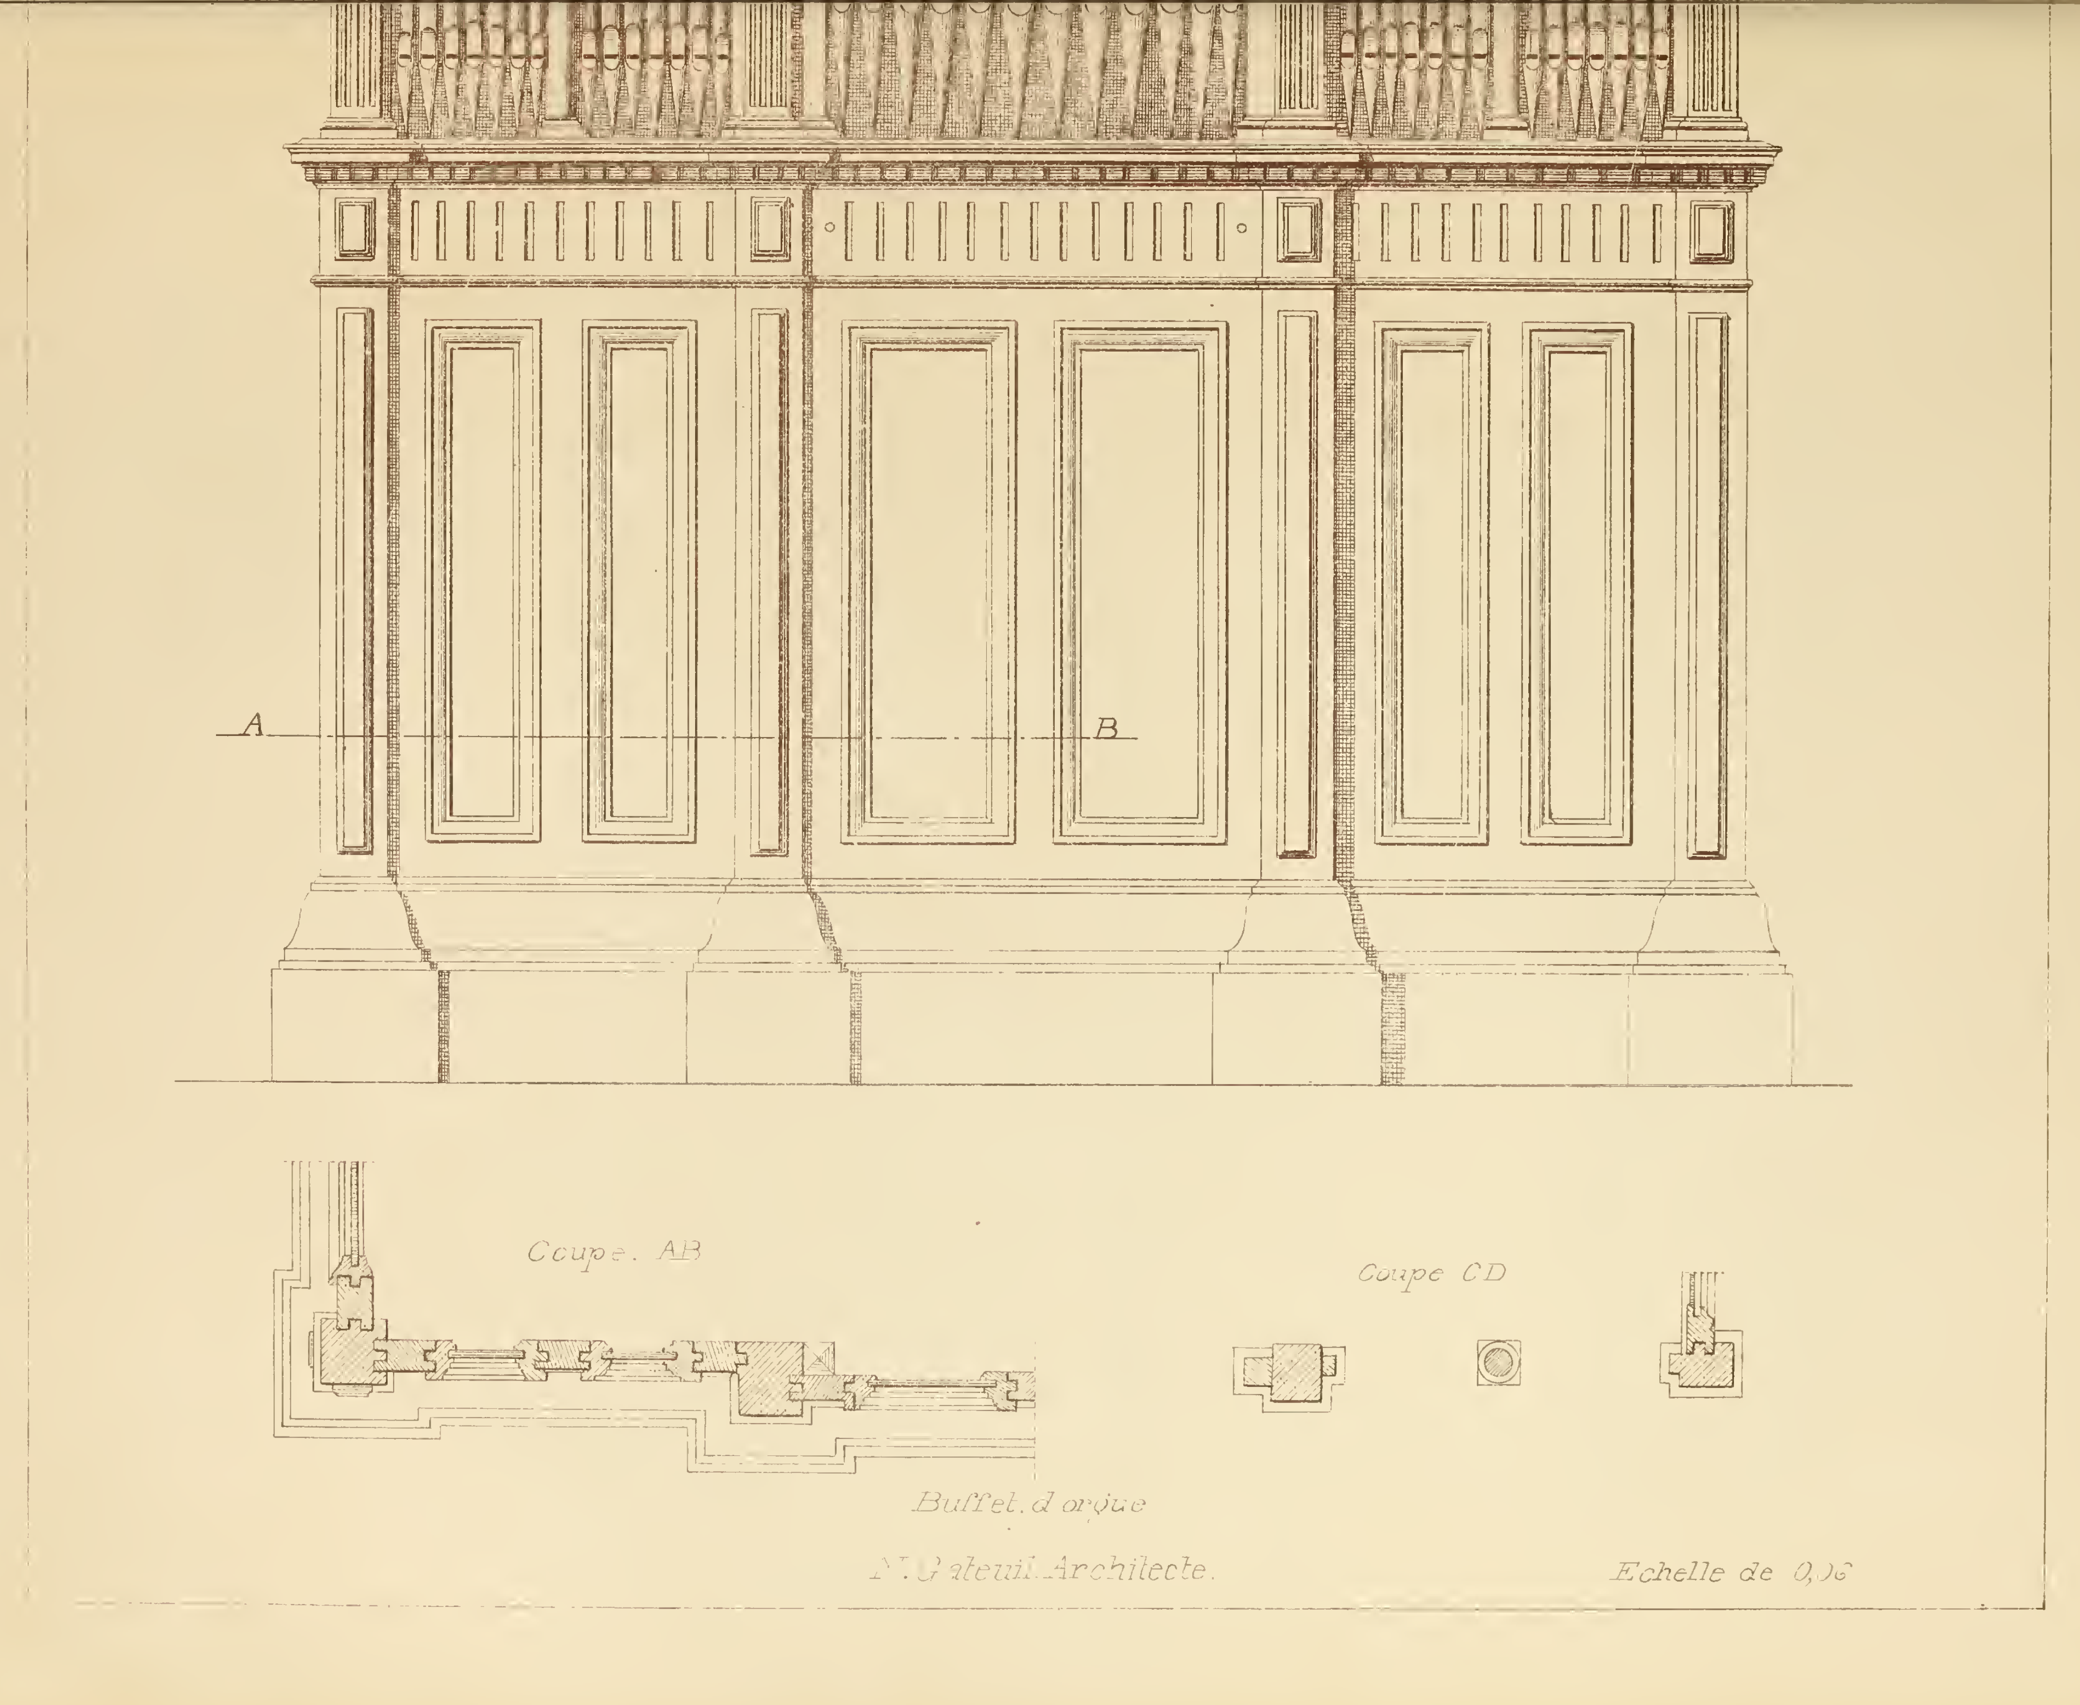


M. Gateuil Architecte.


# RECVEIL DE MENVISERIE PRATIQVE

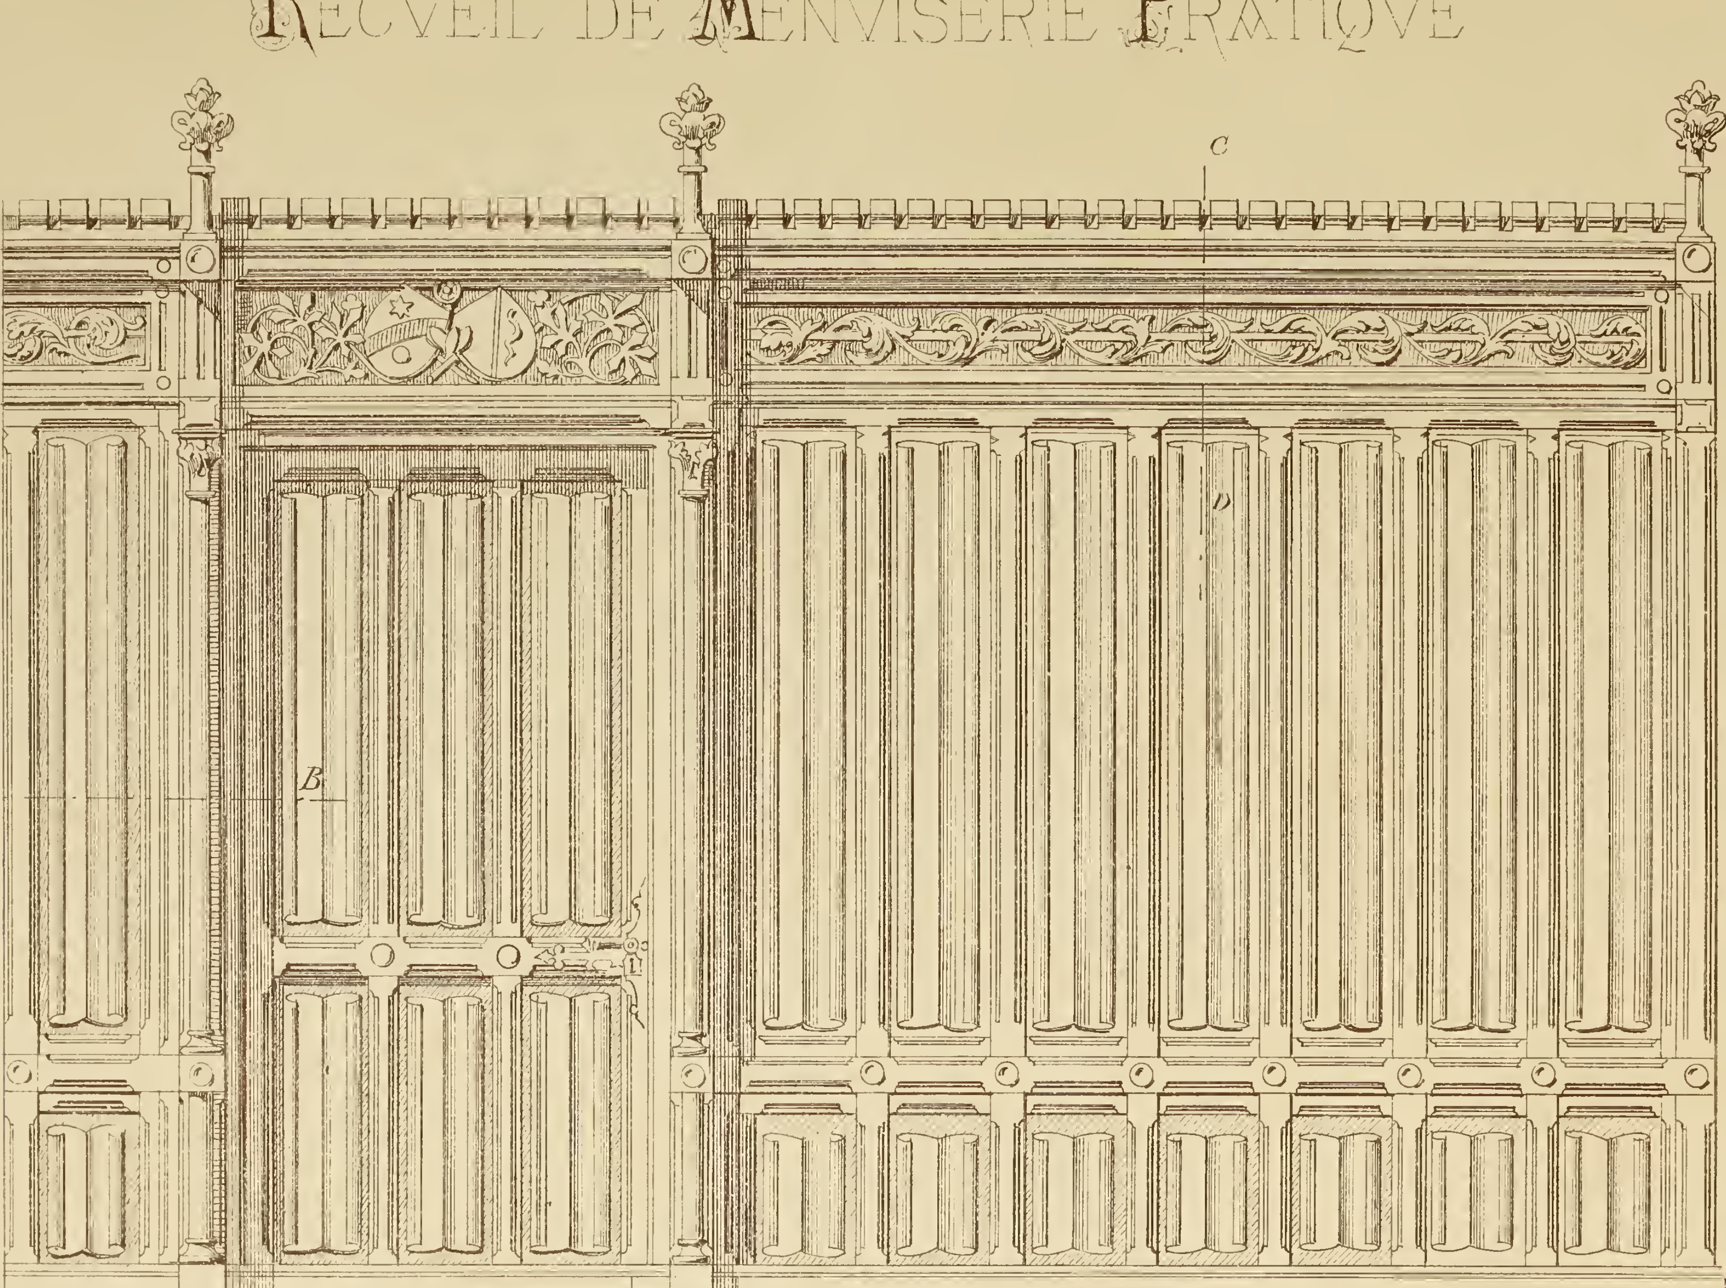


LAMBRIS EN CHENE (Style Gothique)

N Gateuil, Architecte.

Echelle 0 05 Pour Metre

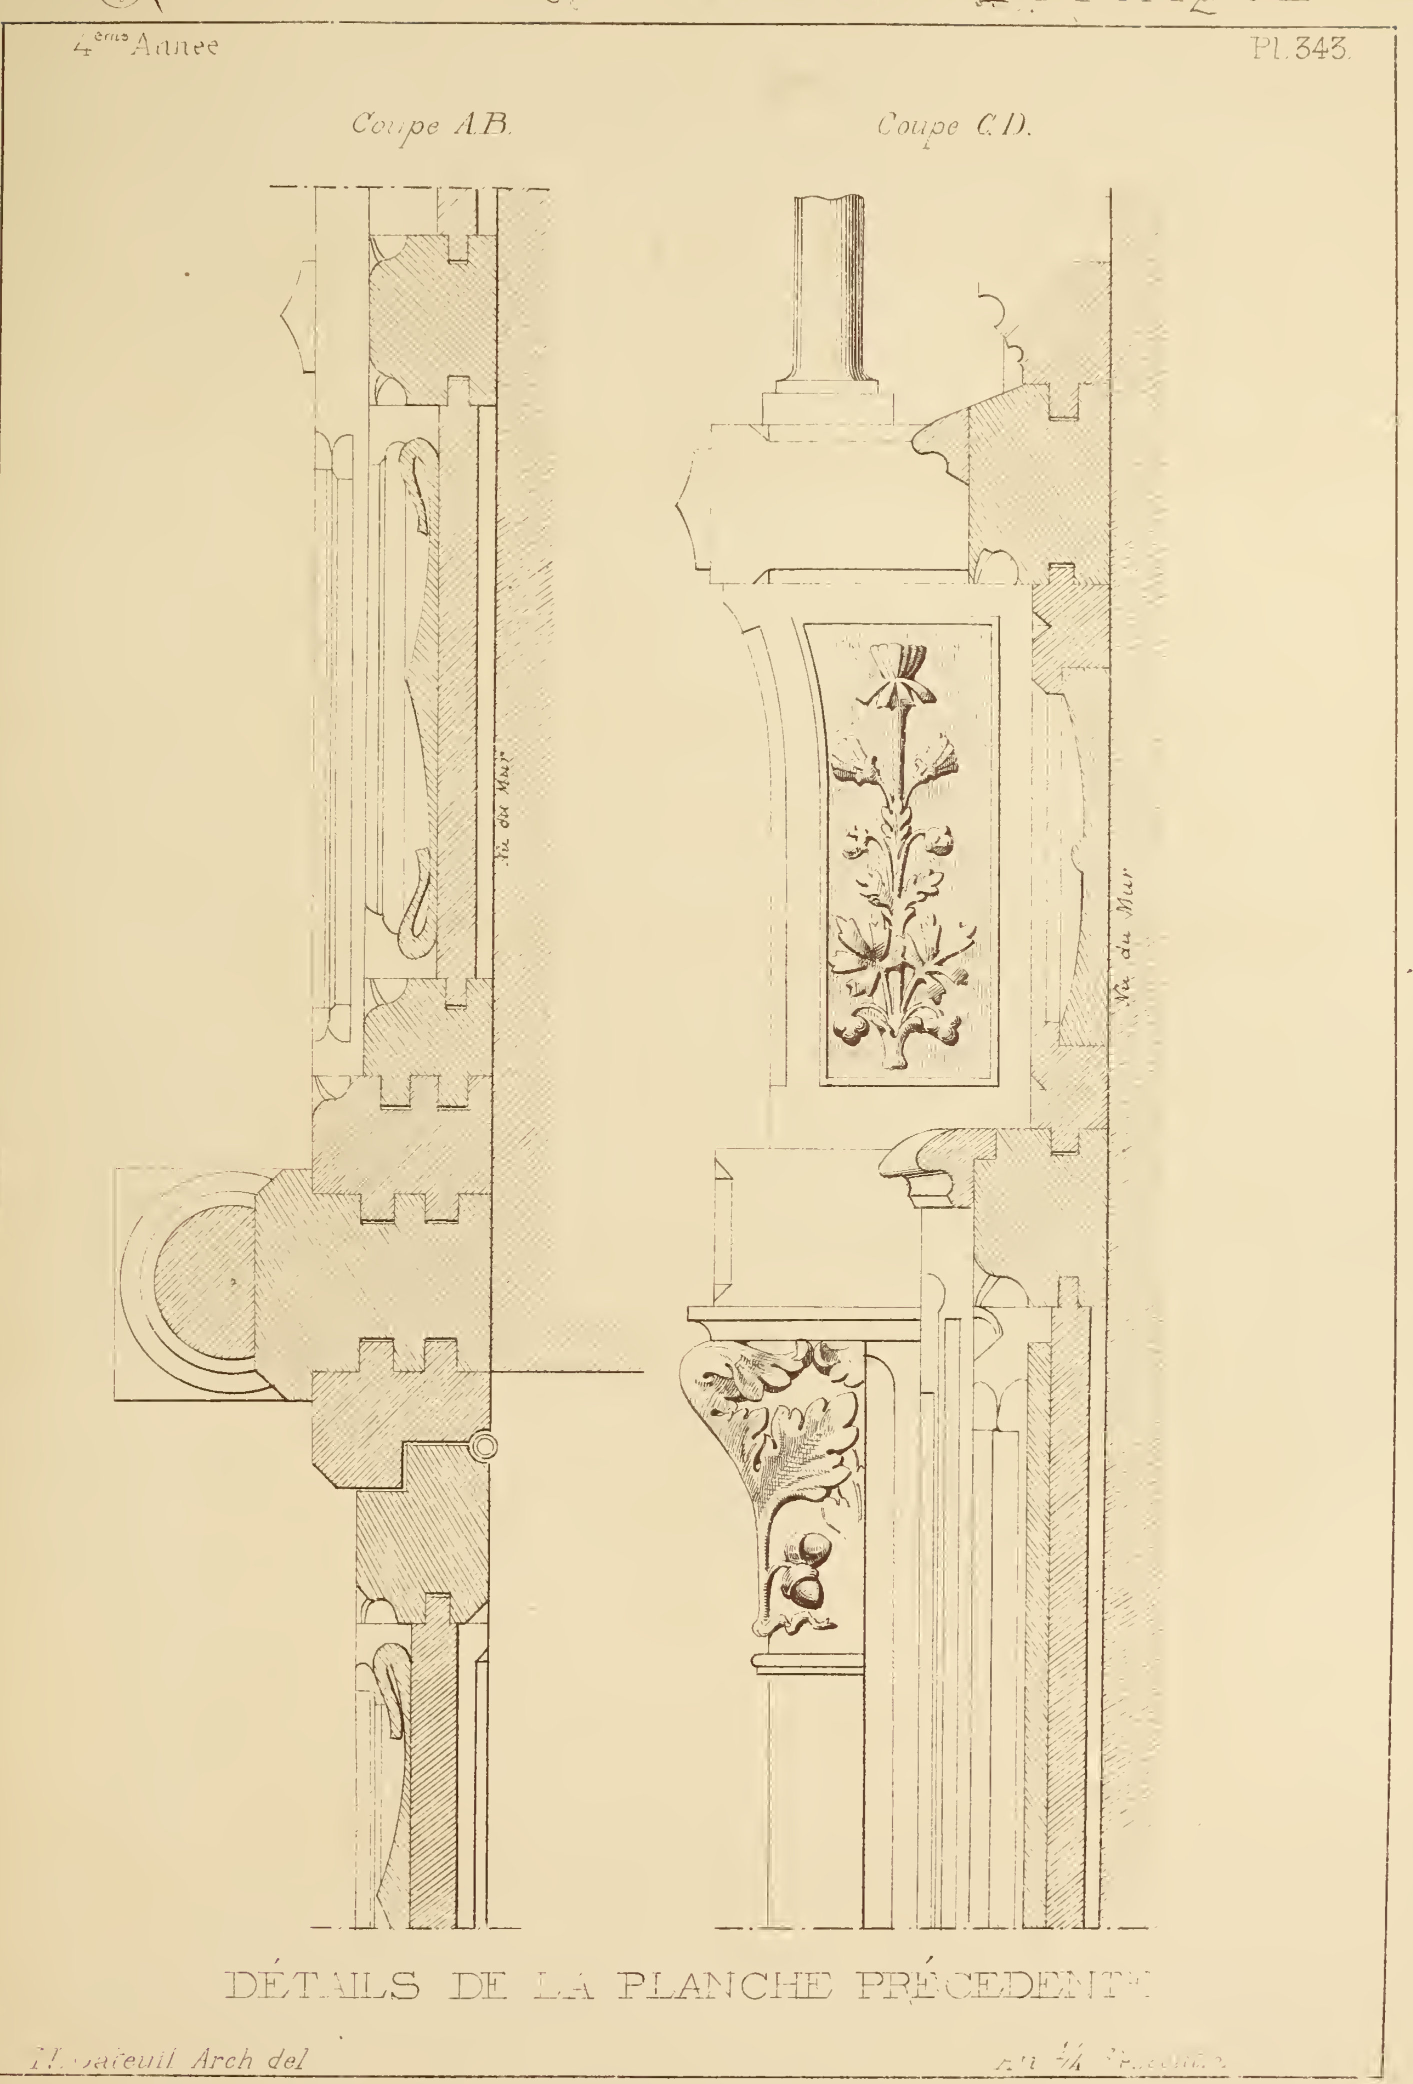


DÉTAILS DE LA PLANCHE PRÉCÉDENTE

Arch del

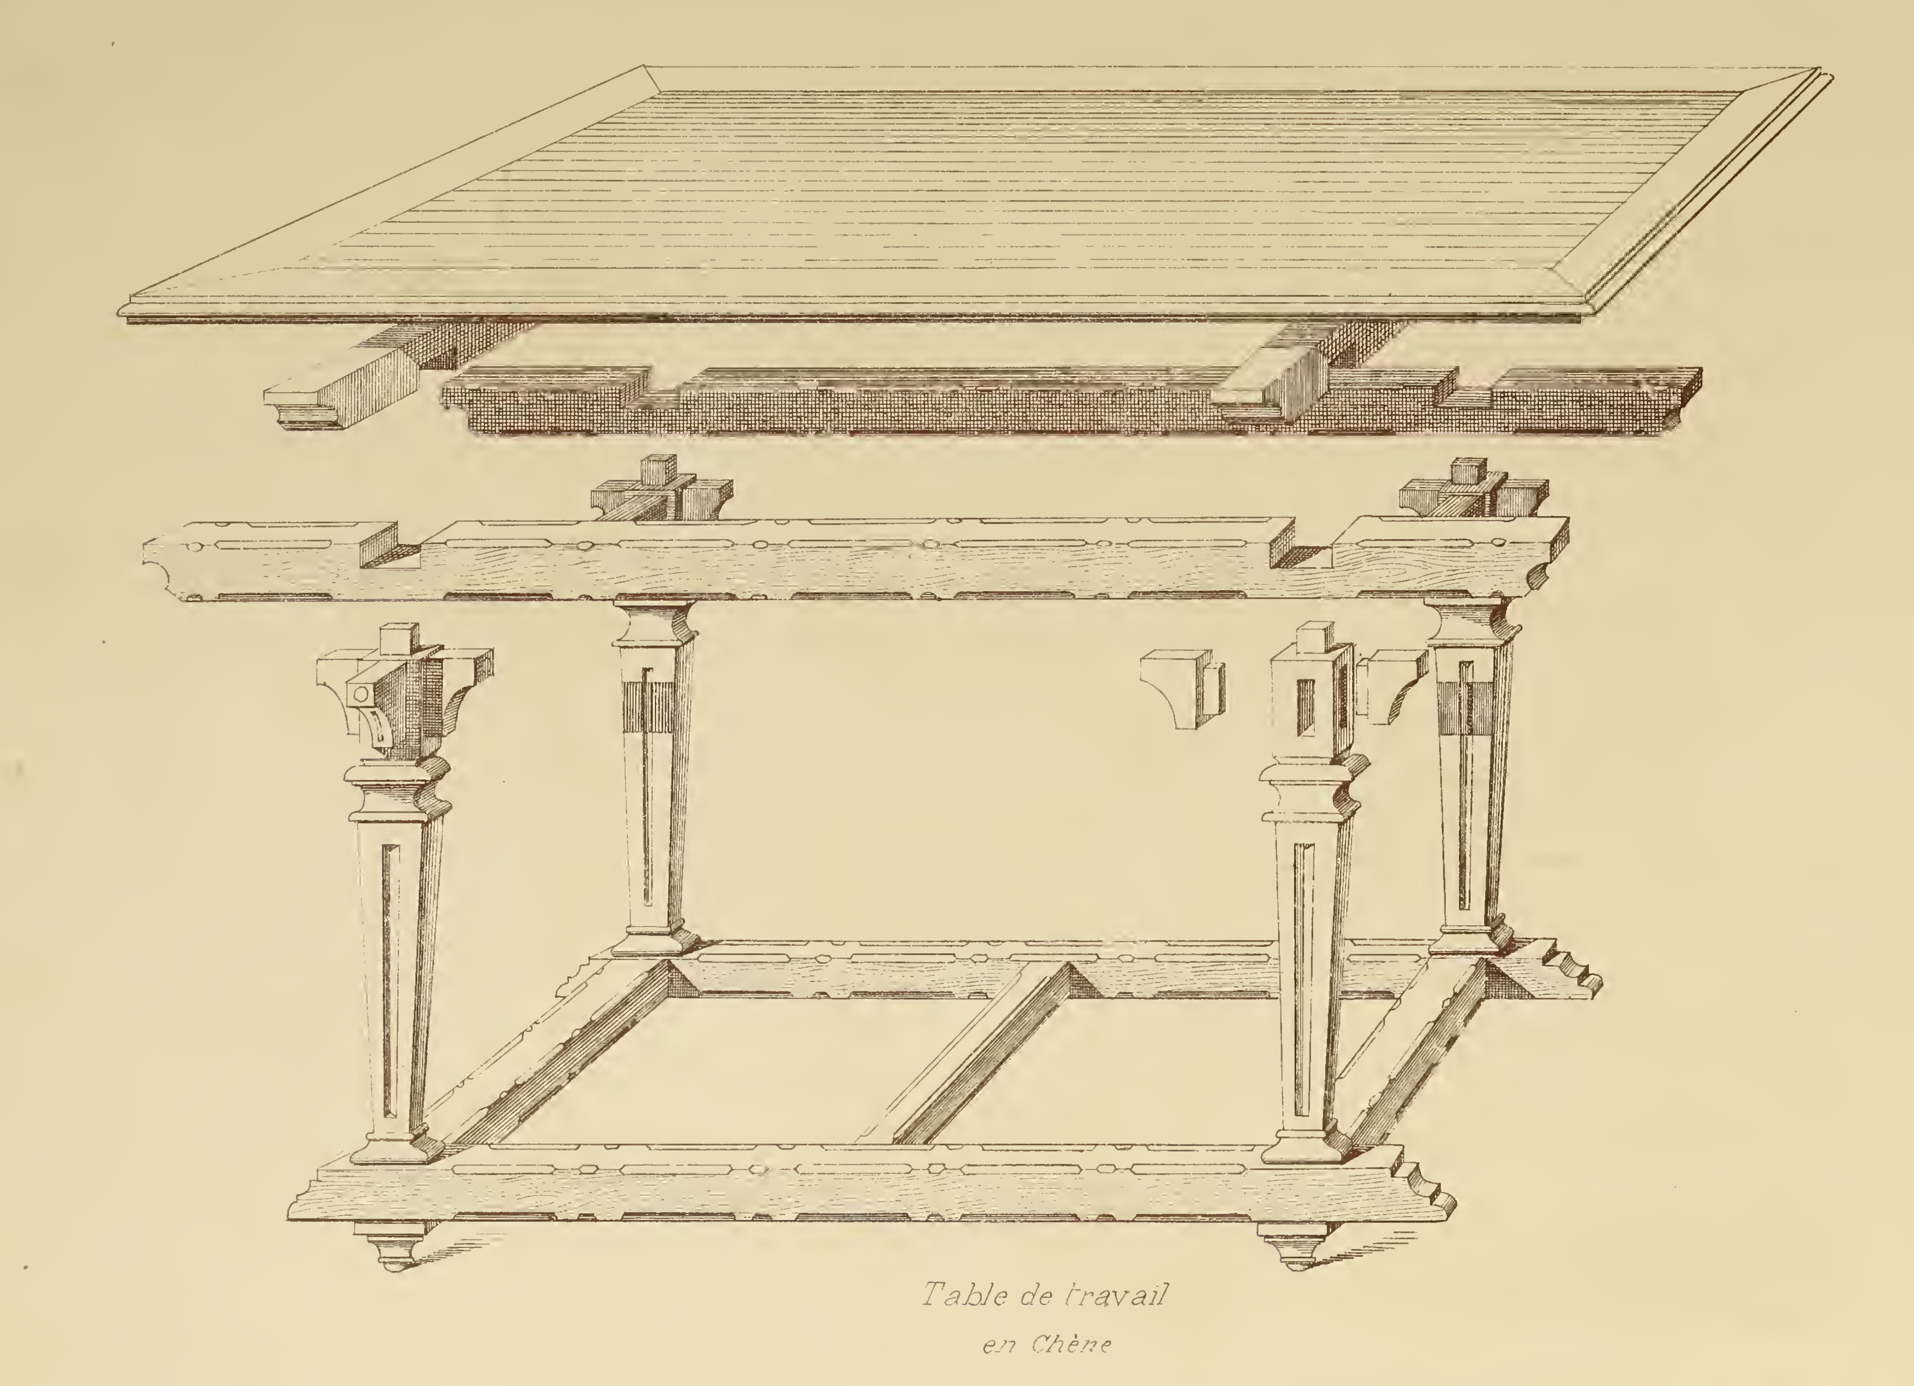


Table de travail
en Chêne


N. Gateuil, Architecte.

Echelle de 0.10 Pour Mètre

# RECUEIL DE MENUISERIE PRATIQUE

## BUFFET EN CHENE

Pour Salle à Manger

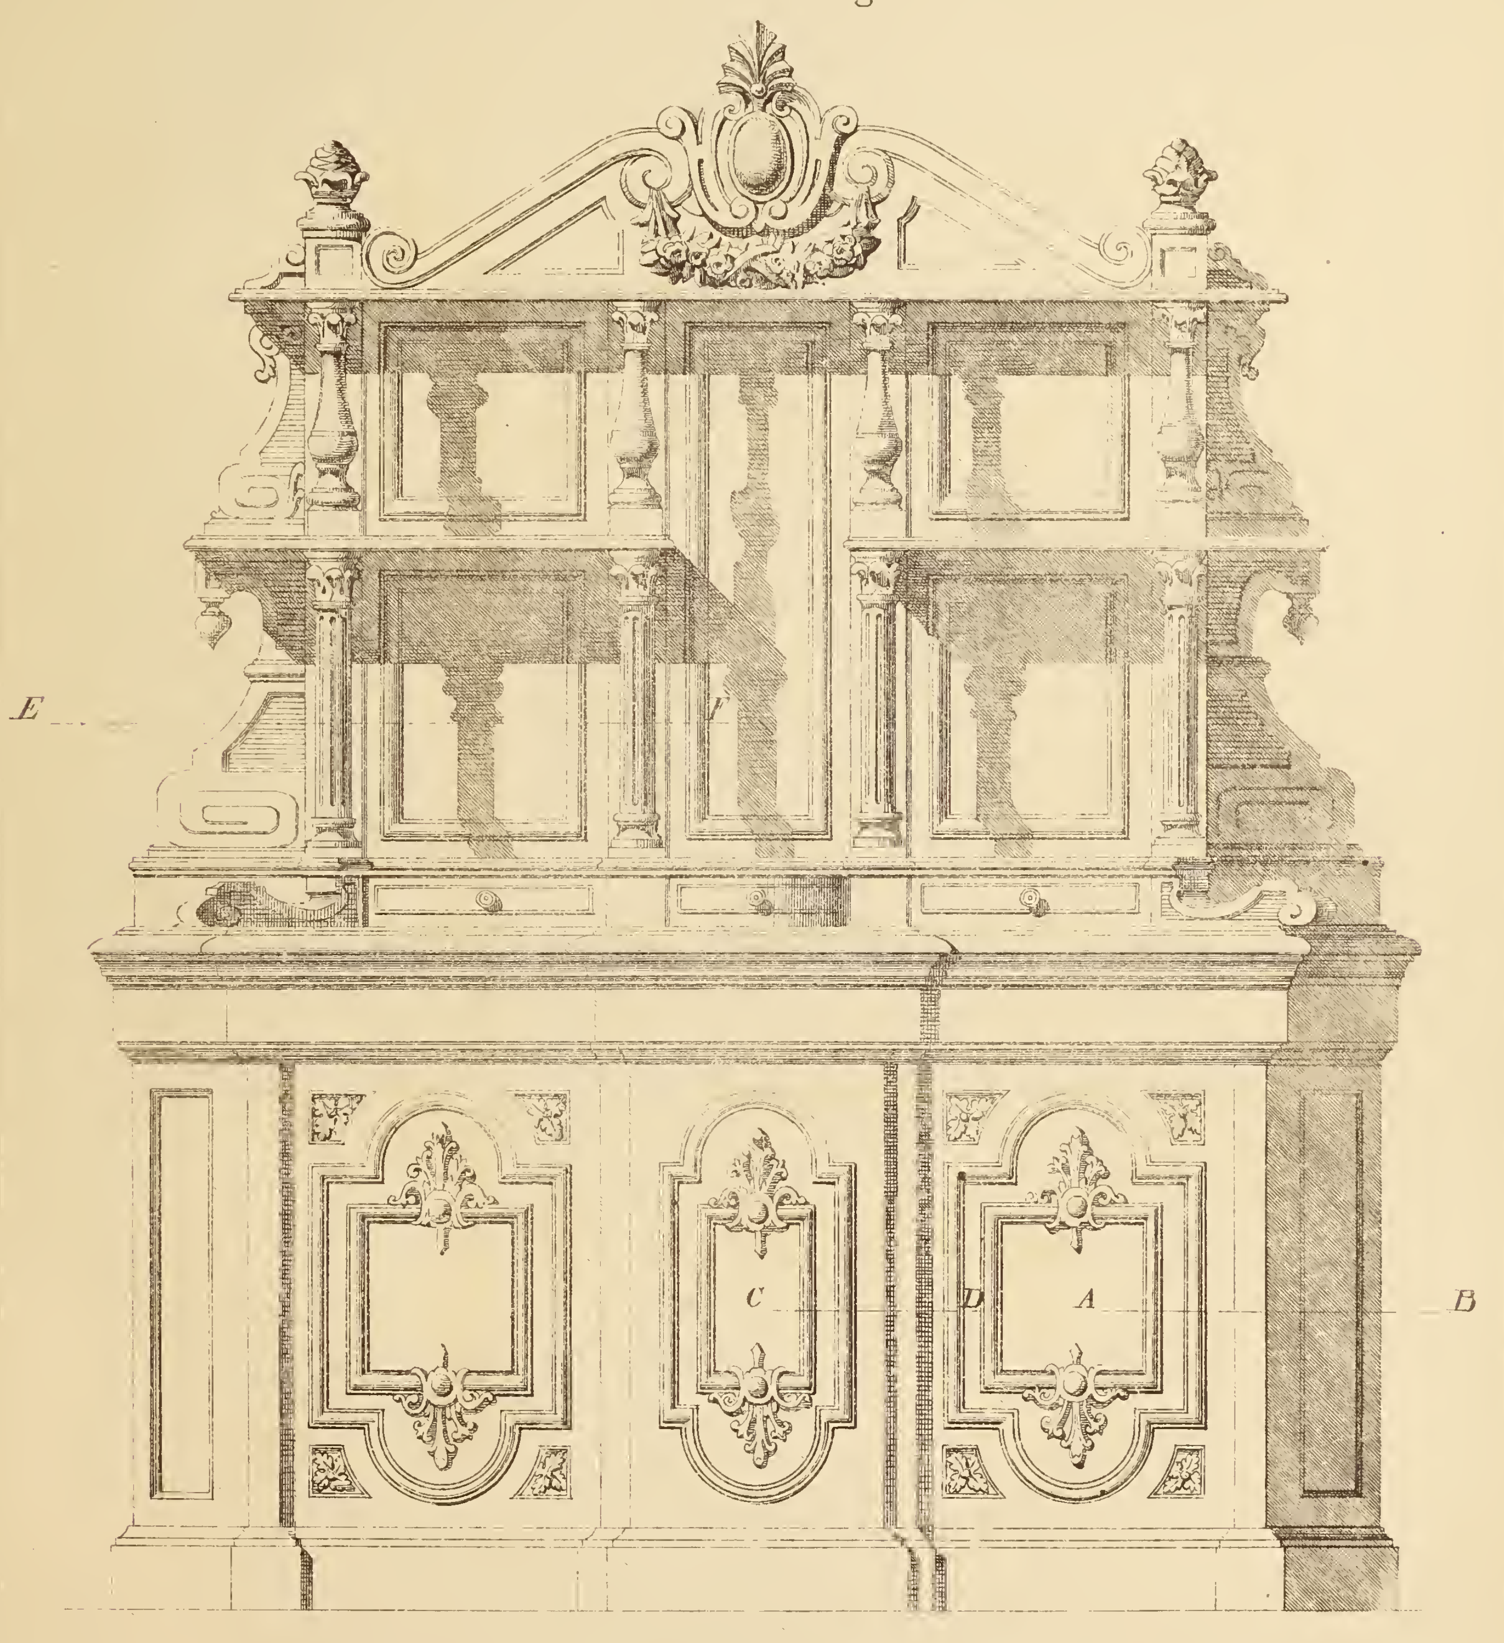


N. Gateuil Arch.






## BUFFET EN CHÊNE POUR SALLE A MANGER

*Plan sur E.F. à l'Échelle de 5 c/m 01 Pour Mètre*

*Coupe Sur A. B*





*Coupe Sur C. D.*

*N. Gataud Arch. del.*


*Détails ½ Grandeur*

# RECVEIL DE MENVISERIE PRATIQVE

## PETIT PAVILLON DE JARDIN

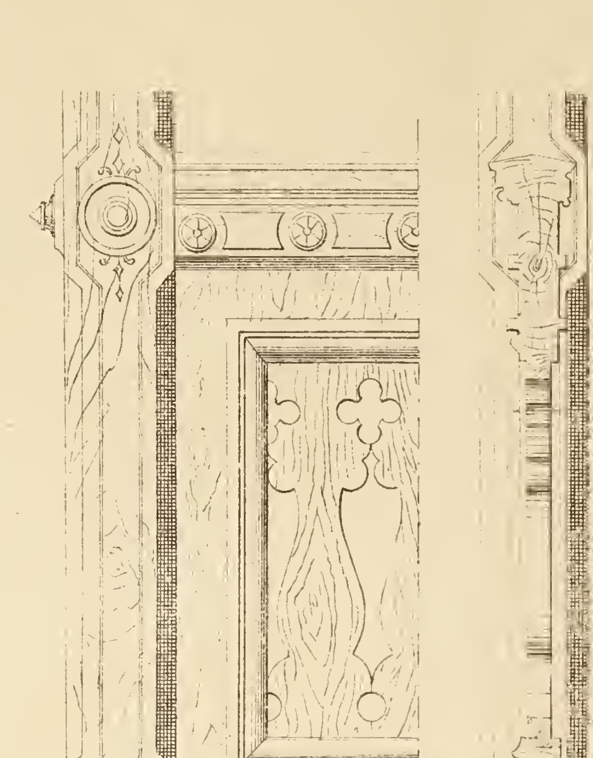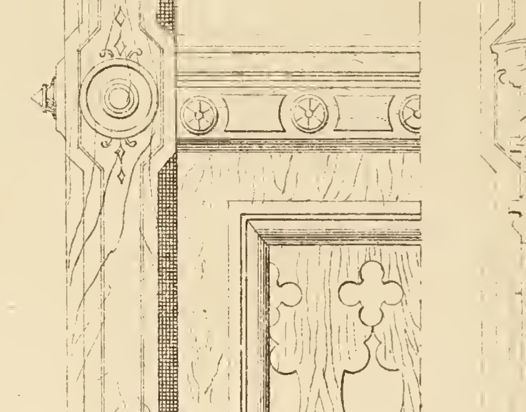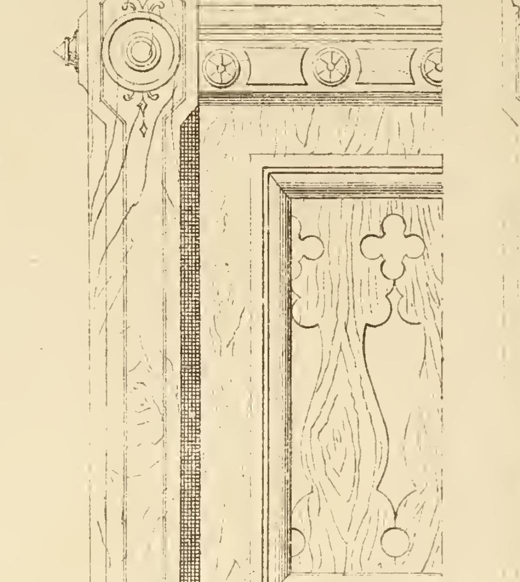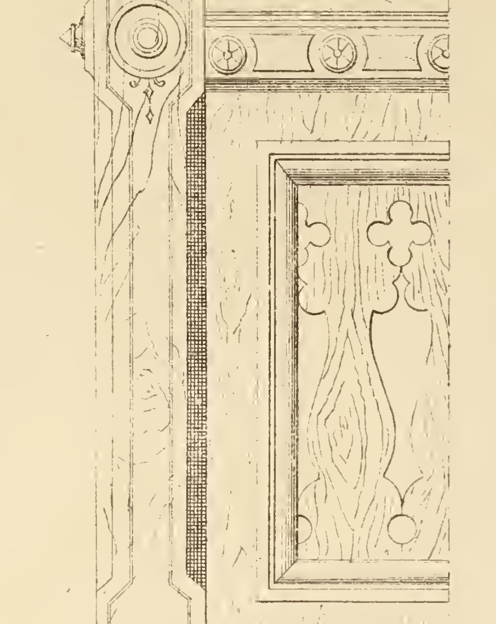ELEVATION

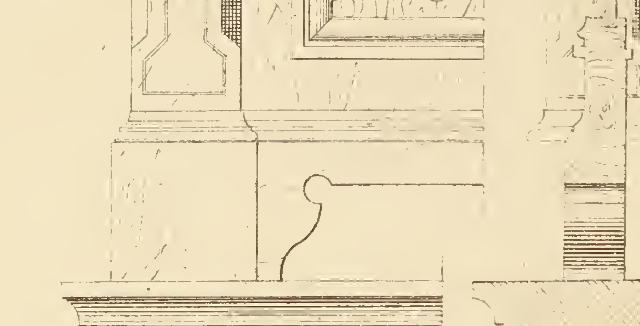

DÉTAIL À 0,15 DES BALUSTRES DÉCOUPÉS

E F

A B

Coupe sur C-D

ELEVATION

Plan sur E F

Plan sur AB


N. Gatreuil Archit, del,

Echelle de, 005


# RECVEIL DE MENVISERIE PRATIQVE


*Kiosque pour la Vente des Journaux*

*à Paris*

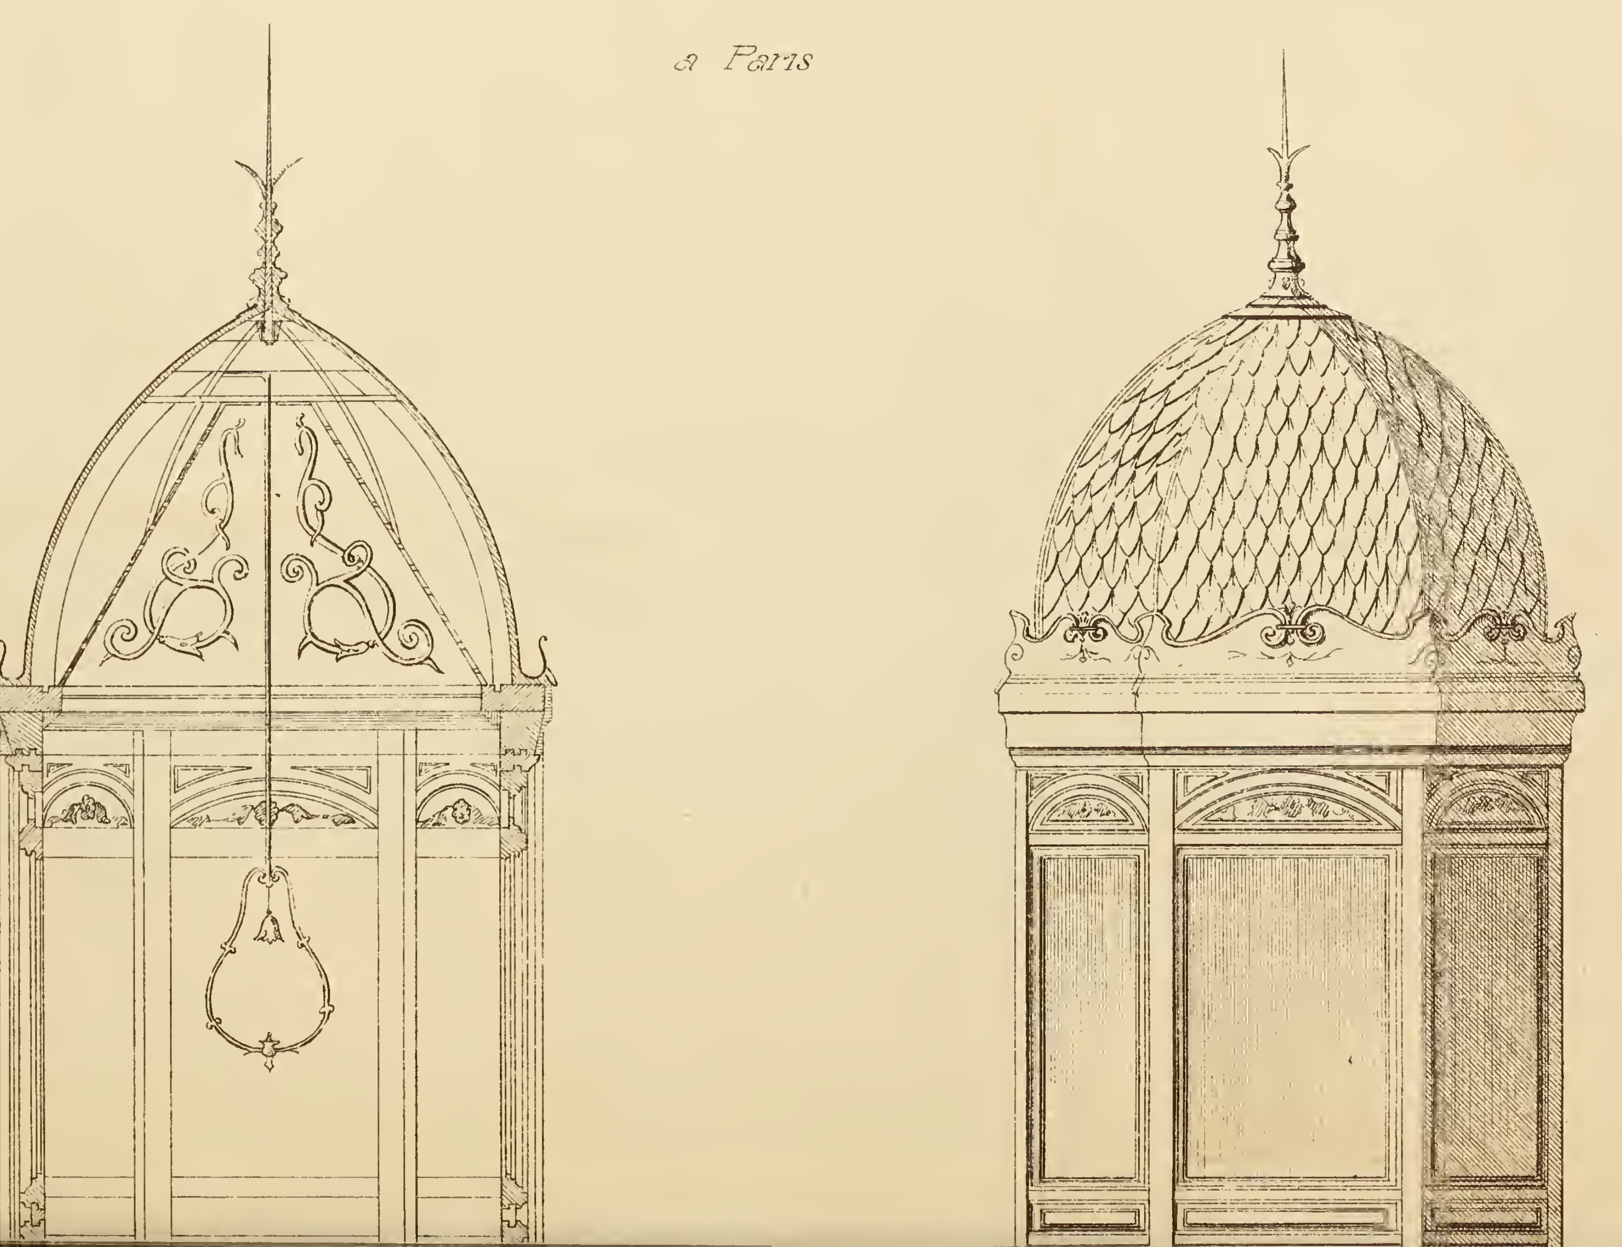


# RECUEIL DE MENUISERIE PRATIQUE

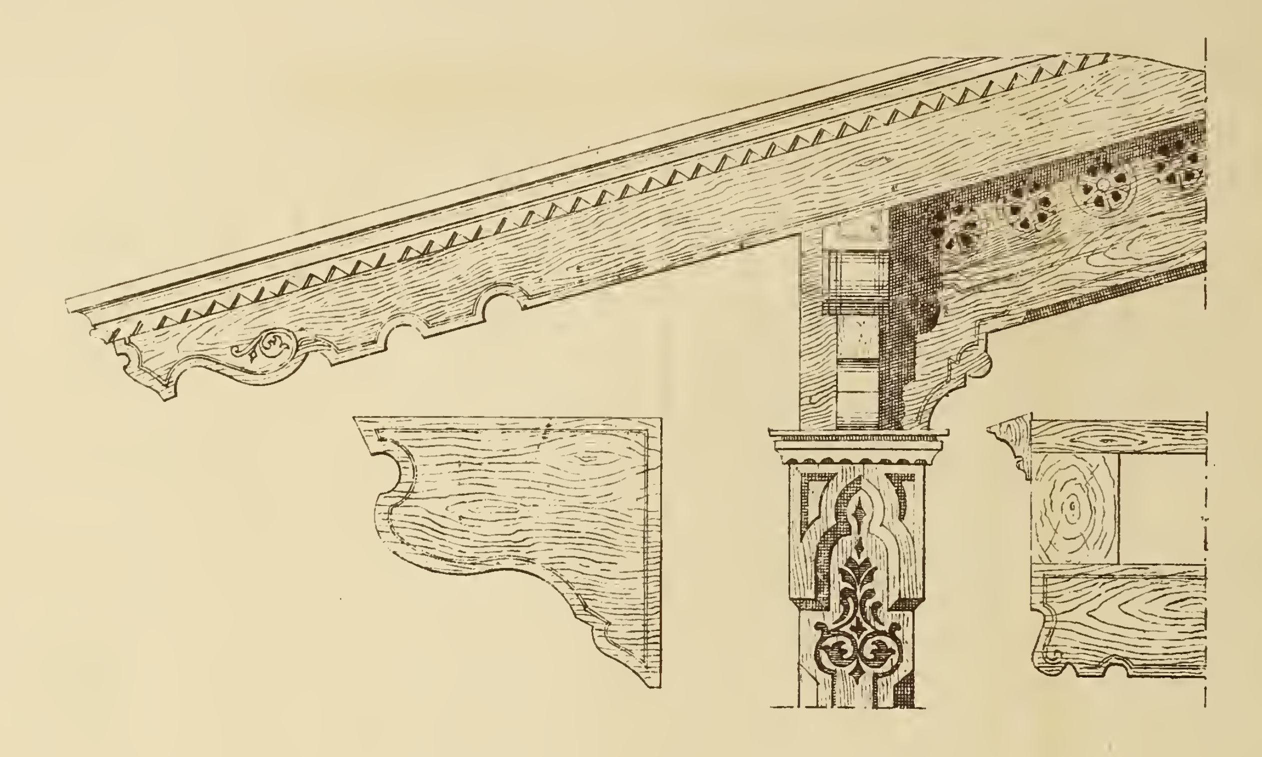

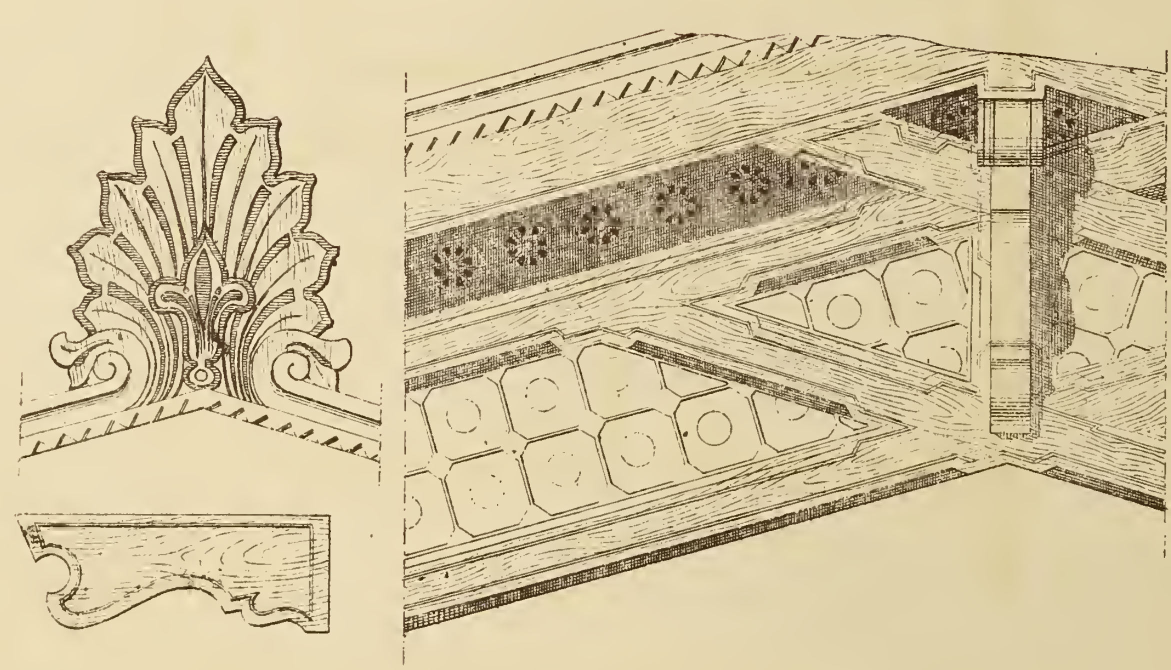

PAVILLON DE JARDIN

*Details de la Planche 339*

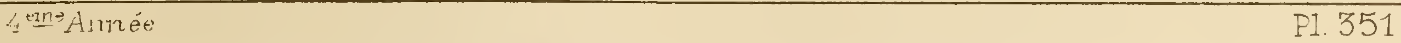


PORTE D'INTERIEUR A DEUX VANTAUX

Mr Guillemin d'Avesne. Arch.

N. Gateuil Arch del.

# RECVEIL DE MENVISERIE PRATIQVE

Coupe G.H    Coupe E.F.    Coupe G.D.    Coupe A.B.

DÉTAILS DE LA PORTE À DEUX VANTAUX

Demi Grandeur

Mr Guillemin d'Avesne Arch.

N. Jaffeux Arch. del.

Imp. Monrocq, Paris.

# PORTE D'ENTRÉE

Mr Verrey, Architecte.

échelle de 0m09 = 1 m.

N. Guteuil, archit.e del.



Imp. Monrocq, Paris

Coupe e-f.

Coupe a-b.

Coupe i-j.

du

Coupe c-d.

Coupe g-h.


# PORTE D'ENTRÉE (Détails)

Détails au 1/3 d'exécution.


Mr Verrey, architecte.

H. Gateuil, archte, del.

# RECVEIL DE MENVISERIE PRATIQVE

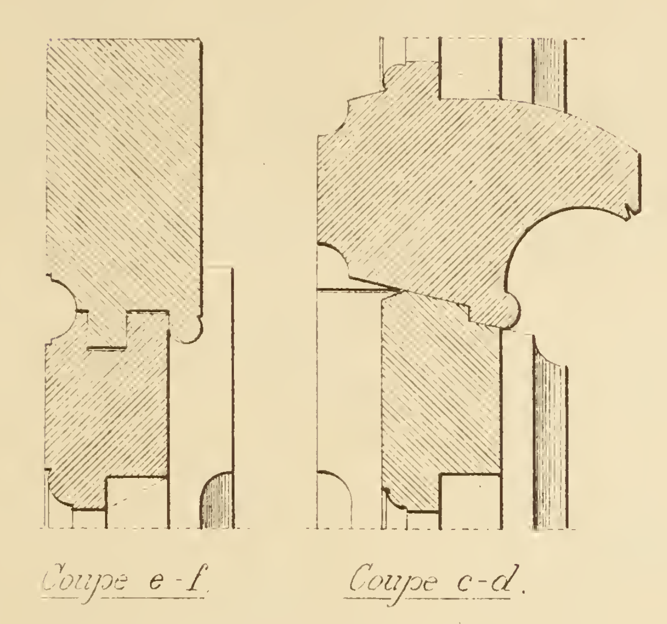


Coupe e-f. Coupe c-d.

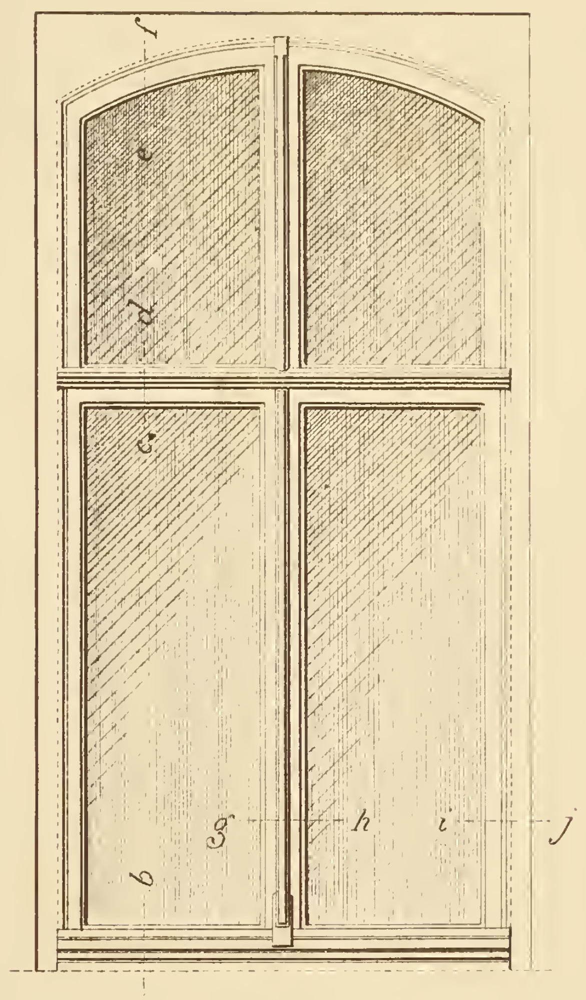



Elévation.
(échelle de 0m,05 pr 1 mètre)


Fenêtre à Imposte.

Mr Guillemin, archit (à Avesnes)

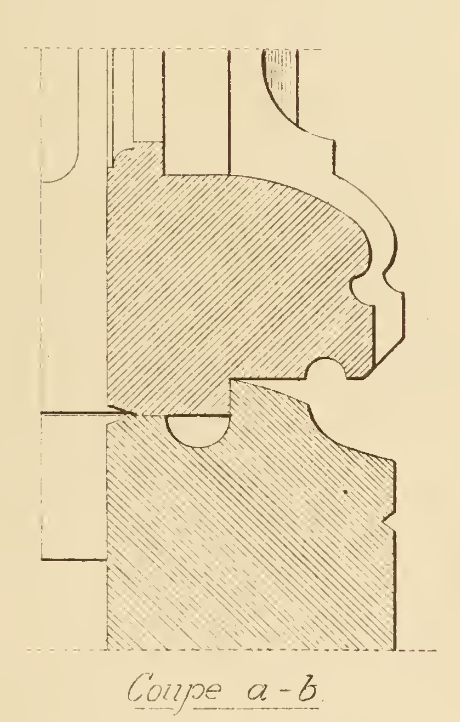

Coupe a-b.

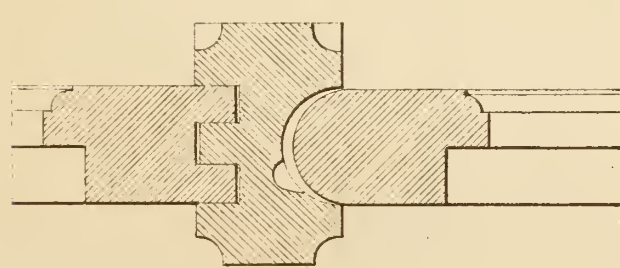

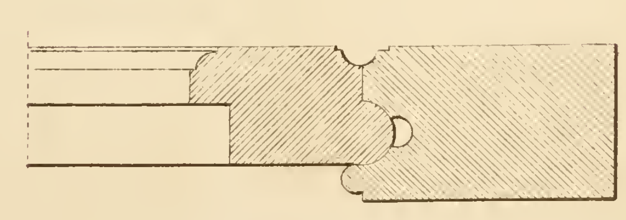

Coupe g-h. Coupe i-j.





MENUISERIE ORDINAIRE

Détails demi-grandeur.

N. Gateuil, archte del

# RECVEIL DE MENU[...]

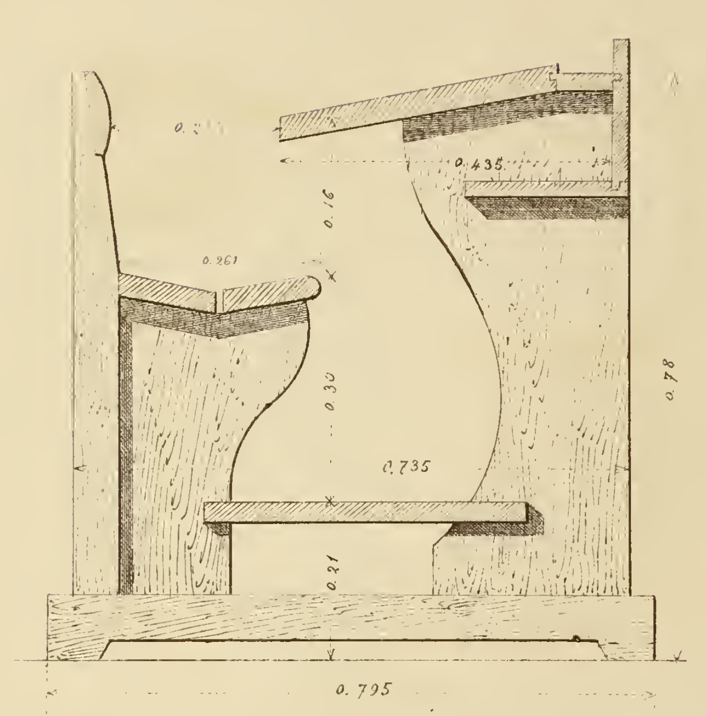


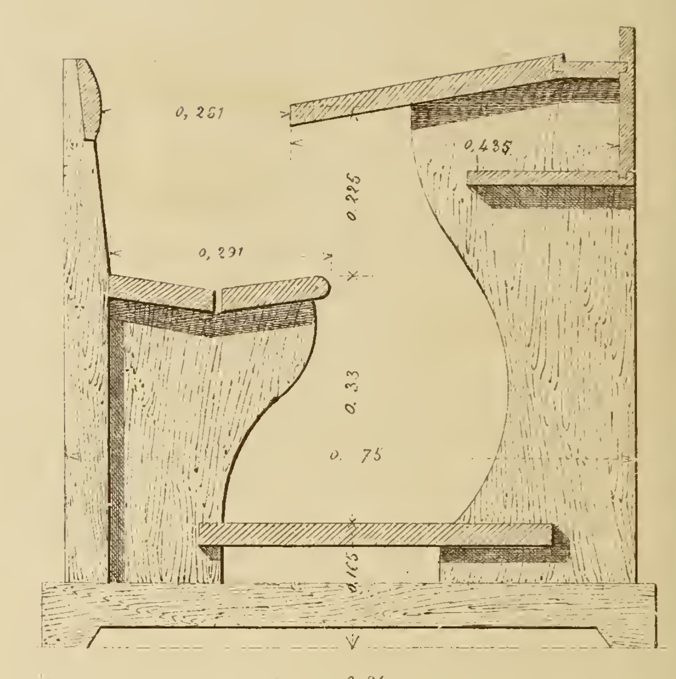




échelle de 0,10 pr 1 mètre.

Bancs

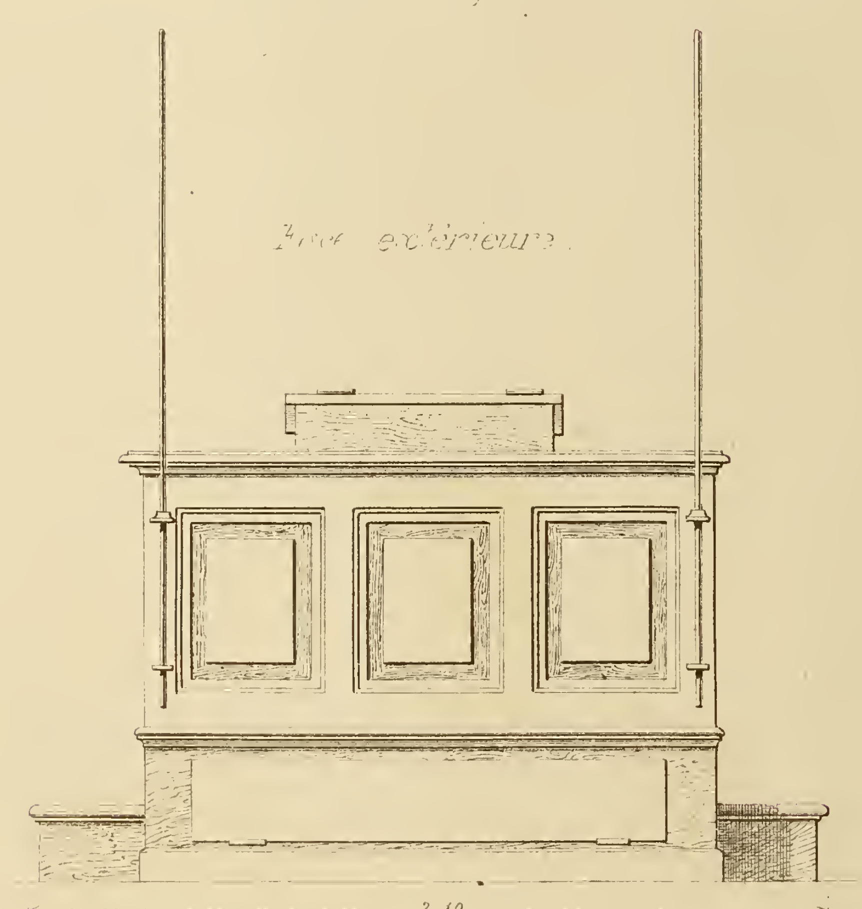Pupitre de

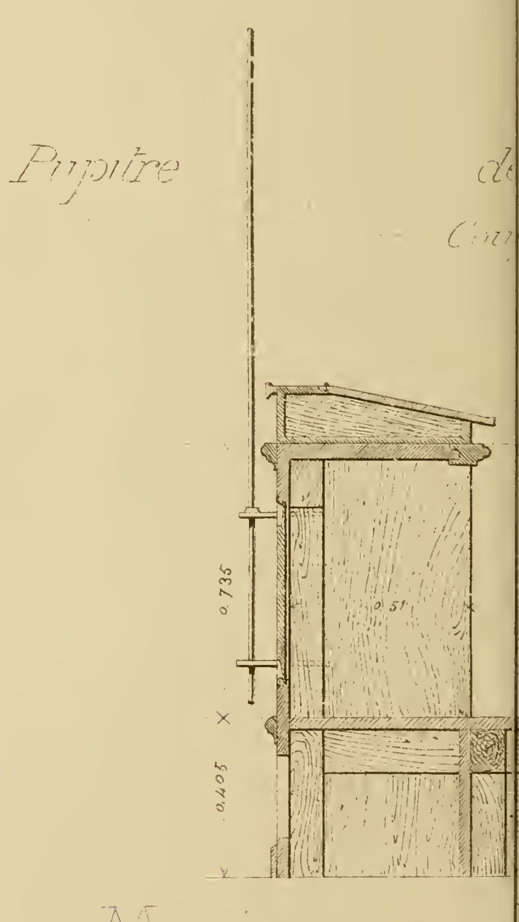







MOBILIER

M. Rouge, arc

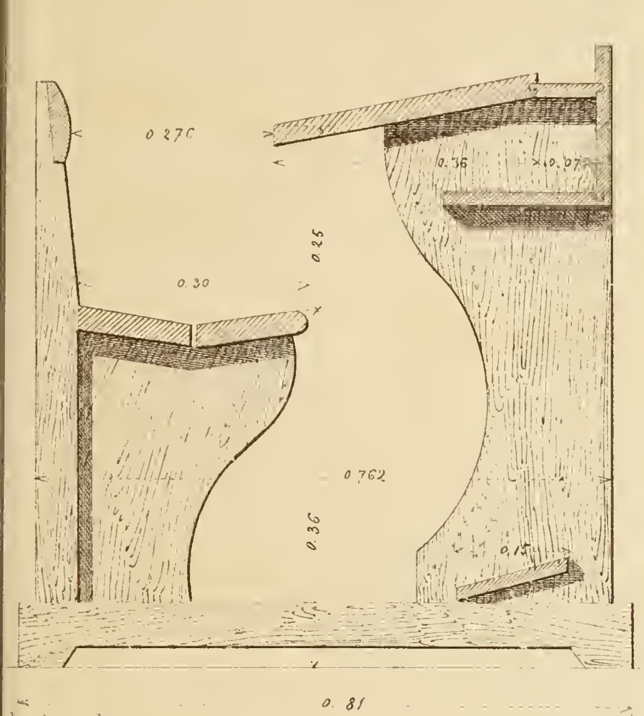échelle de 0,05 pour 1 mètre

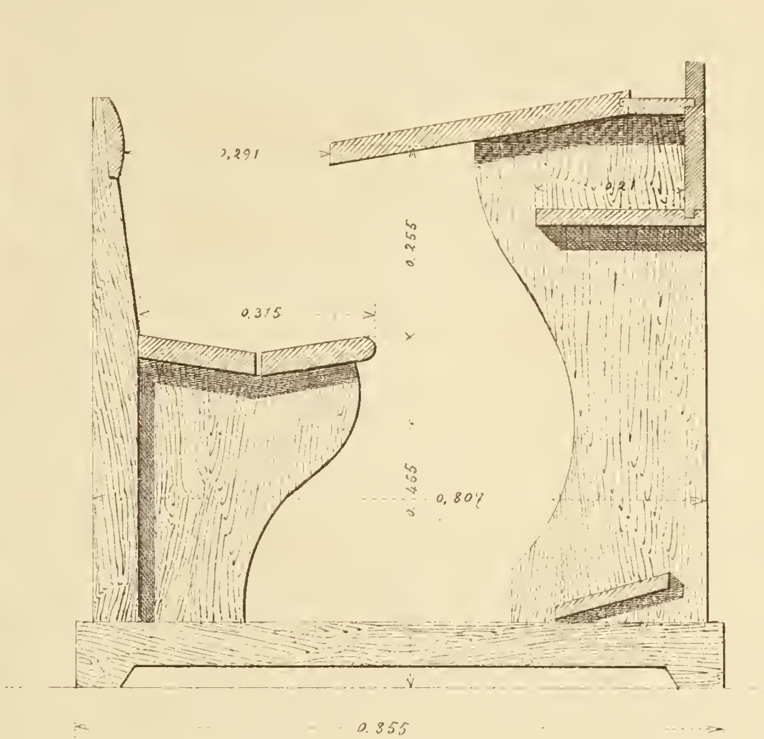







'école.

Maître.

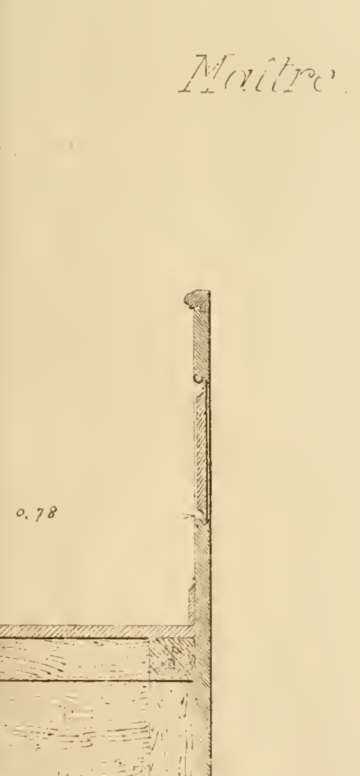
Face intérieure.

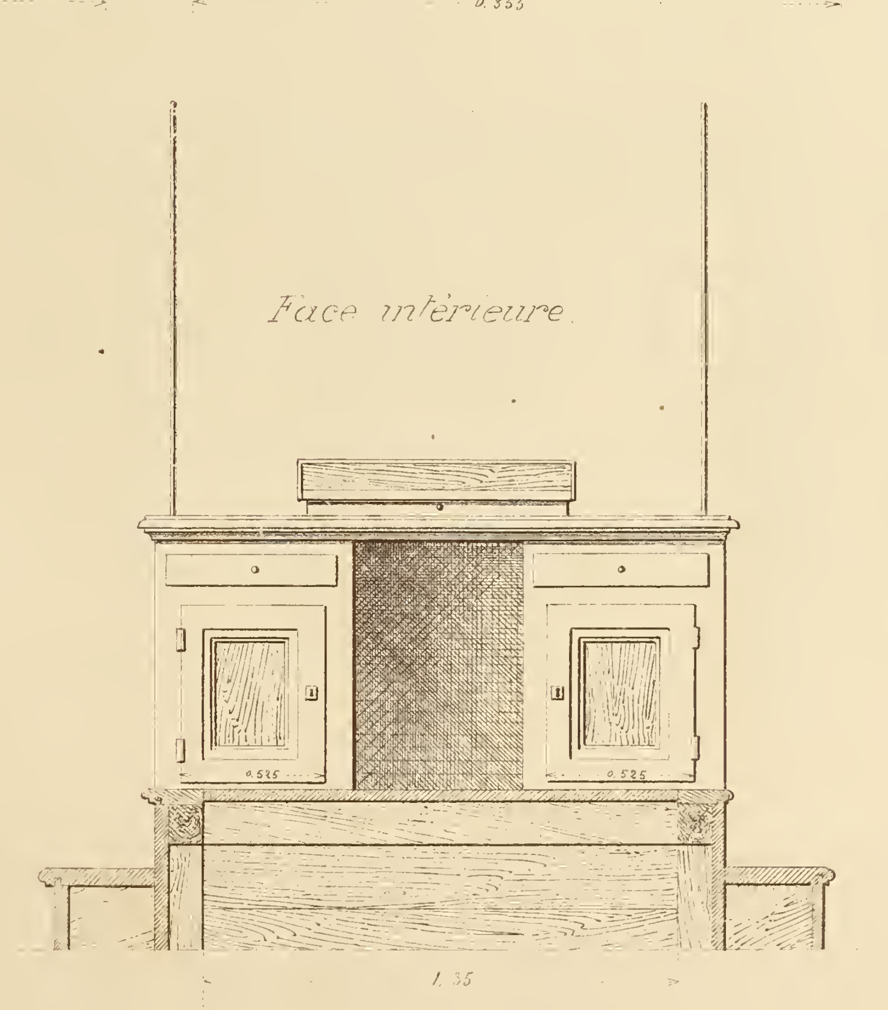



ÔCOLAIRE

Imp. Monrocq, Paris.

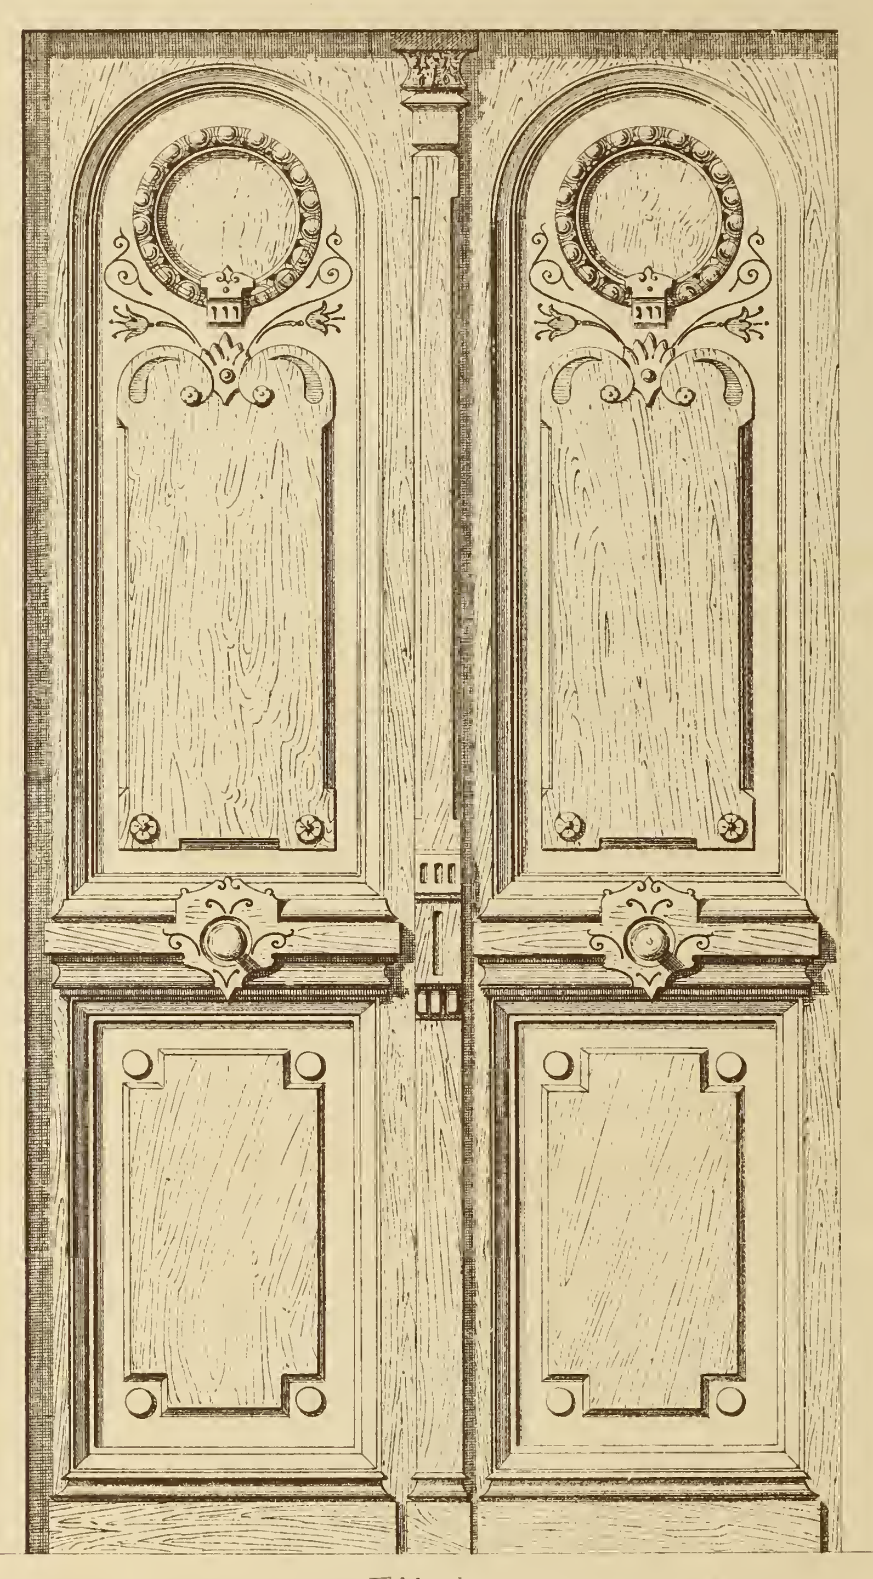


— Élévation —

— Plan —

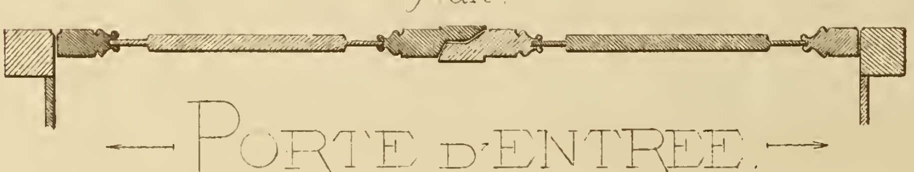


# — PORTE D'ENTRÉE —


Échelle de 0,08 pr 1 mètre. Mr Le Verrier, architecte. A. Giteuil, arch. del.

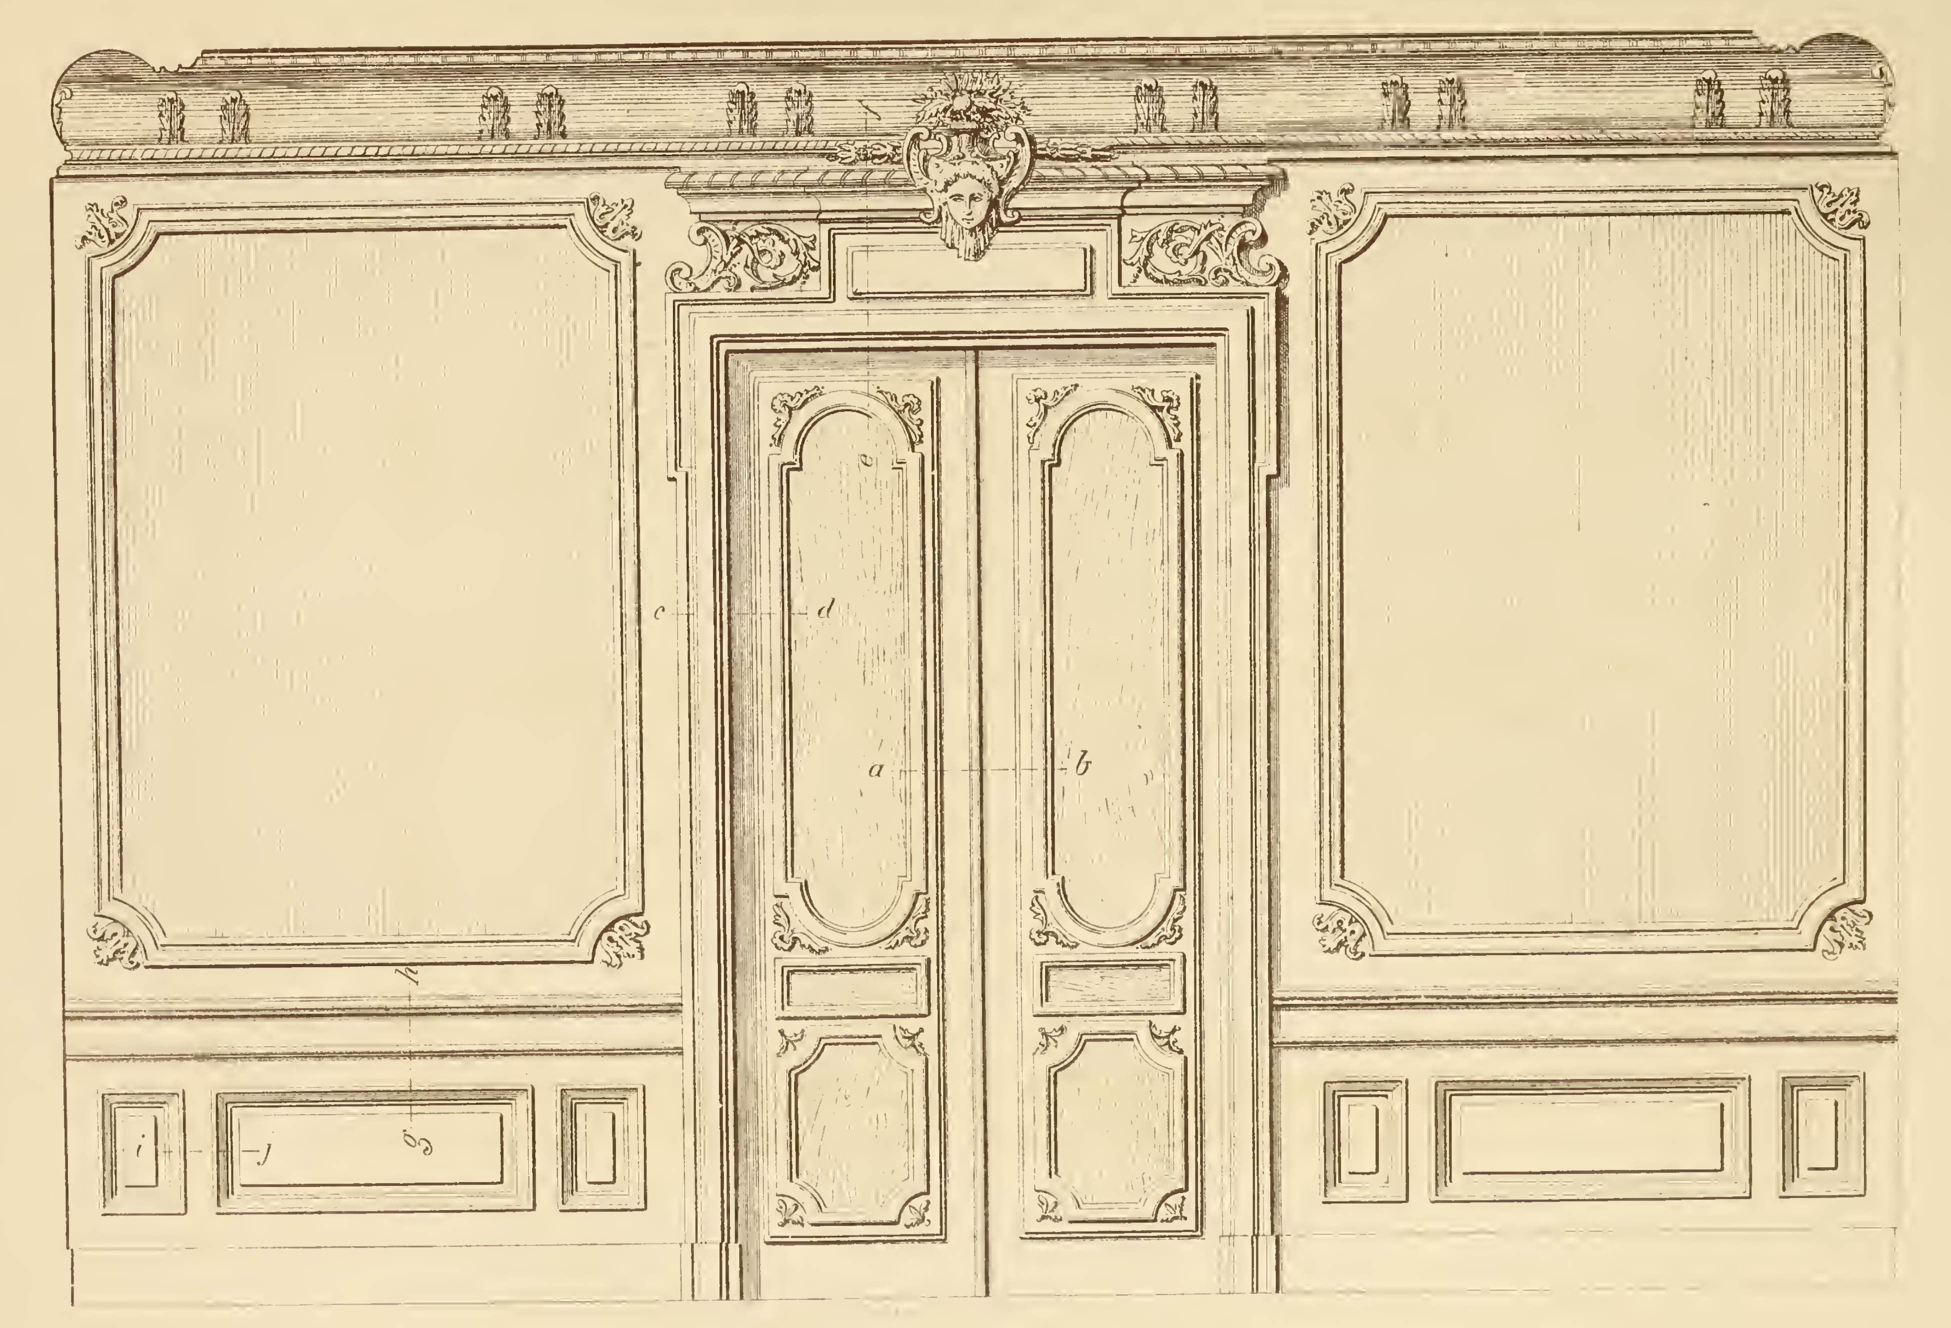


PETIT SALON.

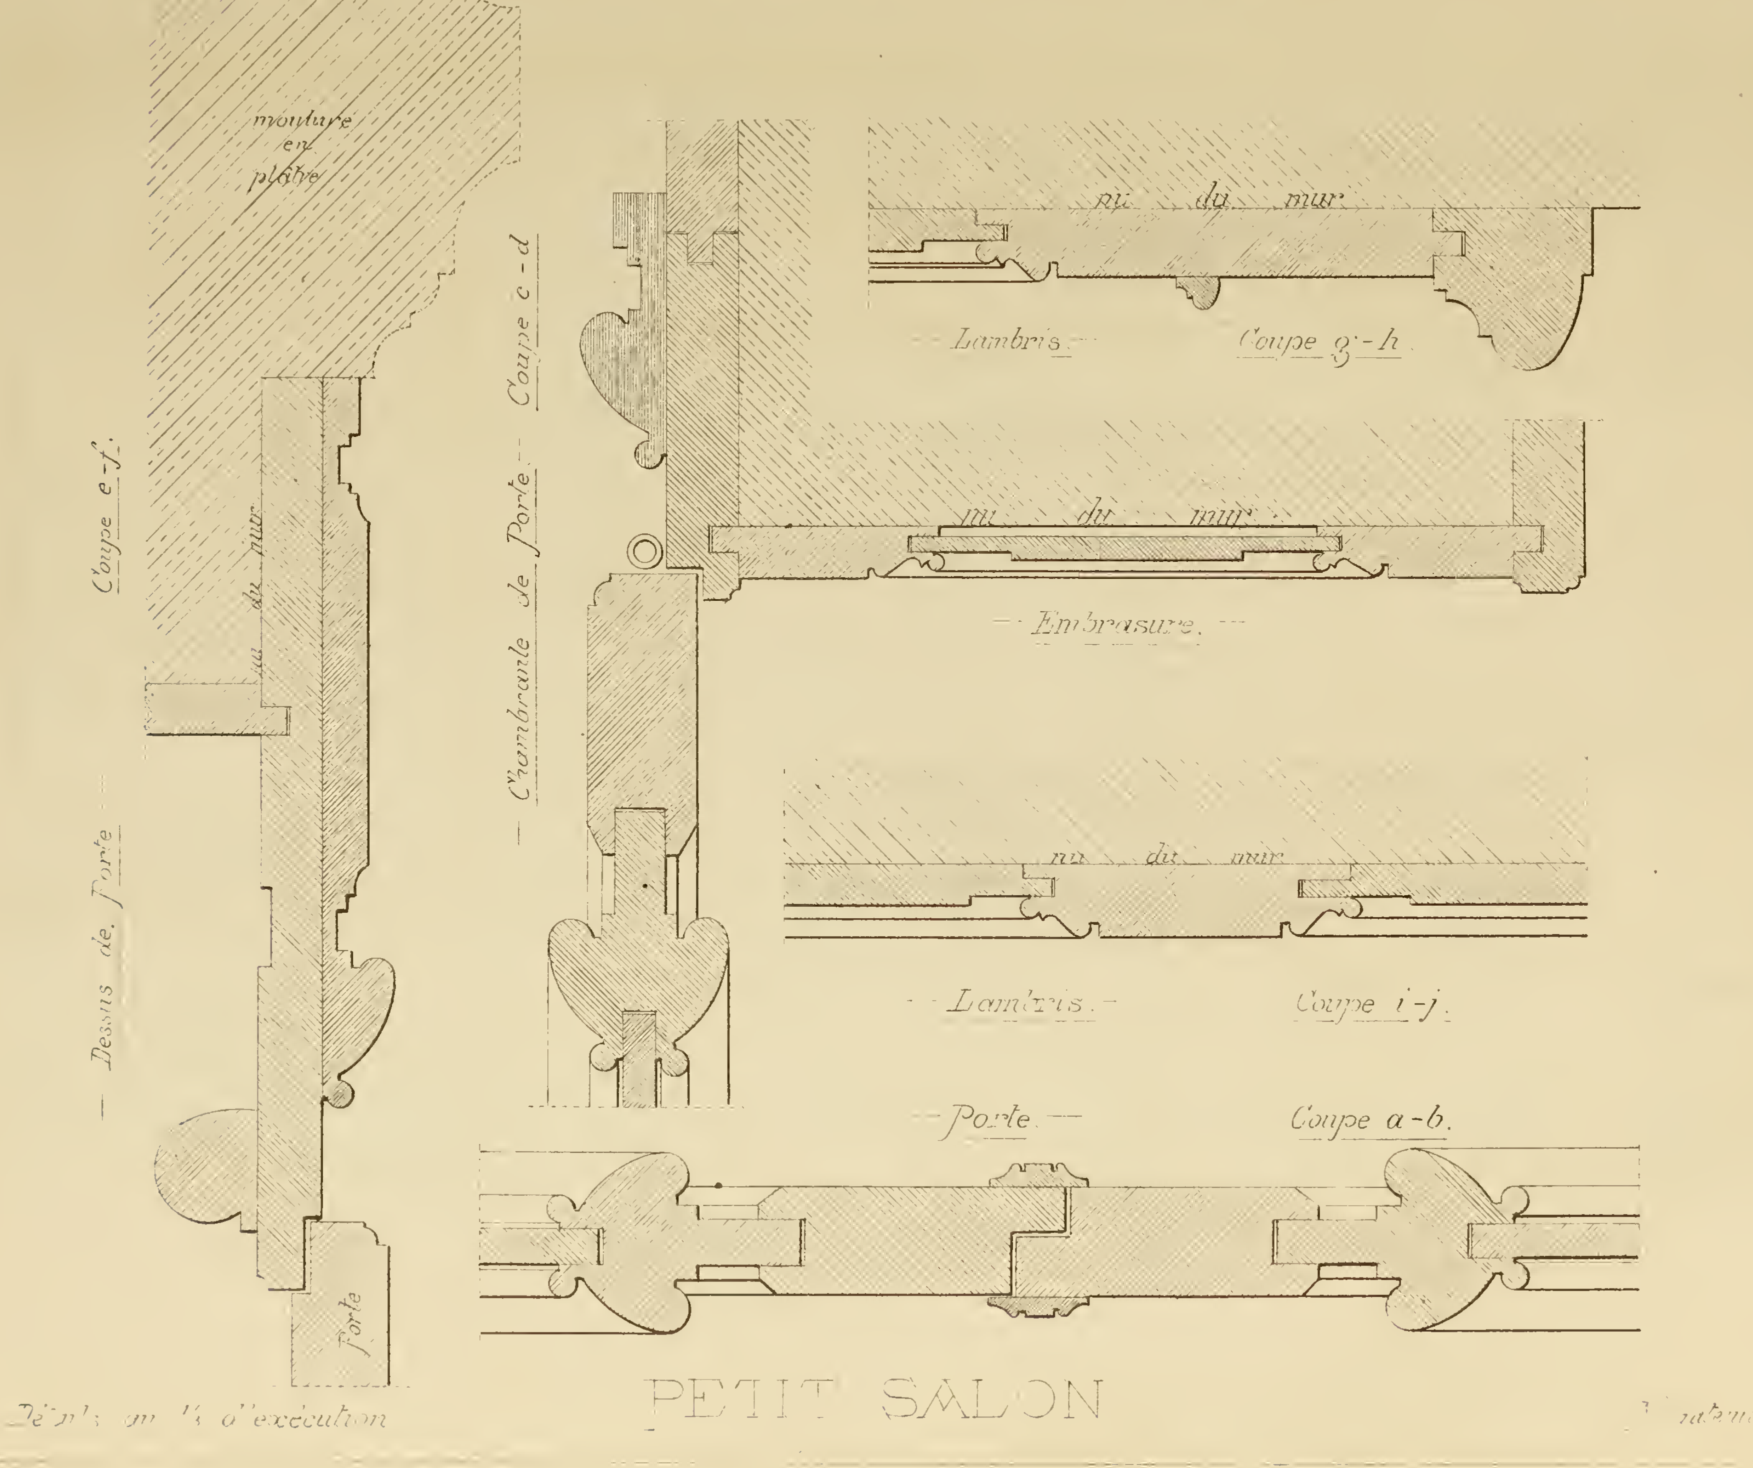
moulure en plâtre
nu du mur
Coupe e-f.
Dessus de Porte
Chambranle de Porte
Coupe c-d
Porte
nu du mur
Lambris
Coupe g-h
nu du mur
Embrasure
nu du mur
Lambris
Coupe i-j
Porte
Coupe a-b

PETIT SALON

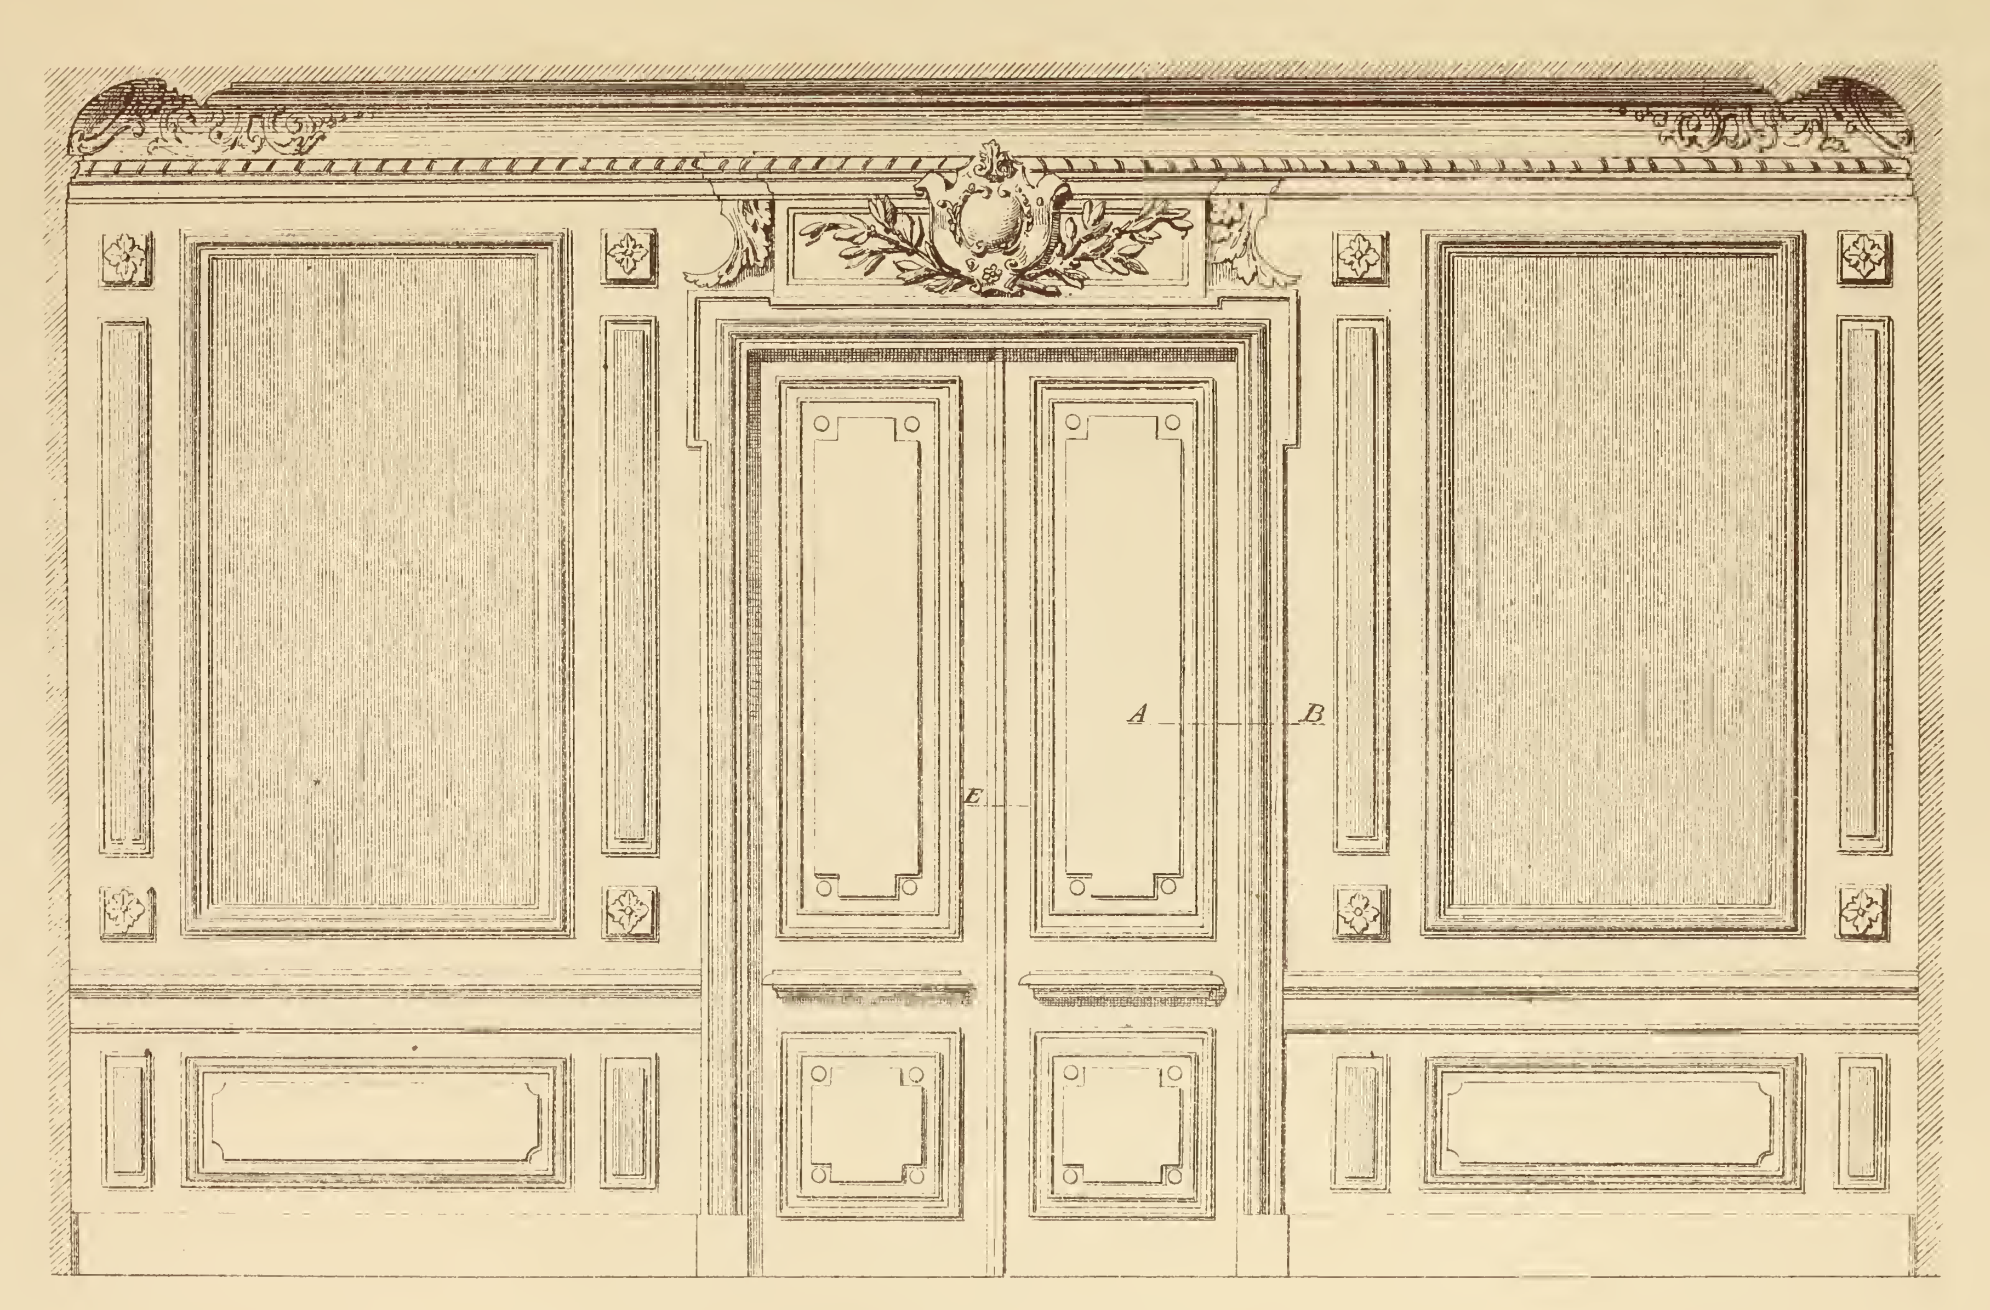


PETIT SALON


(Mêmes détails que pour la Pl. 359)

N. Gateuil Arch. del.

Echelle de 0.05


Imp. Monrocq Paris

EXPOSITION UNIVERSELLE 1878

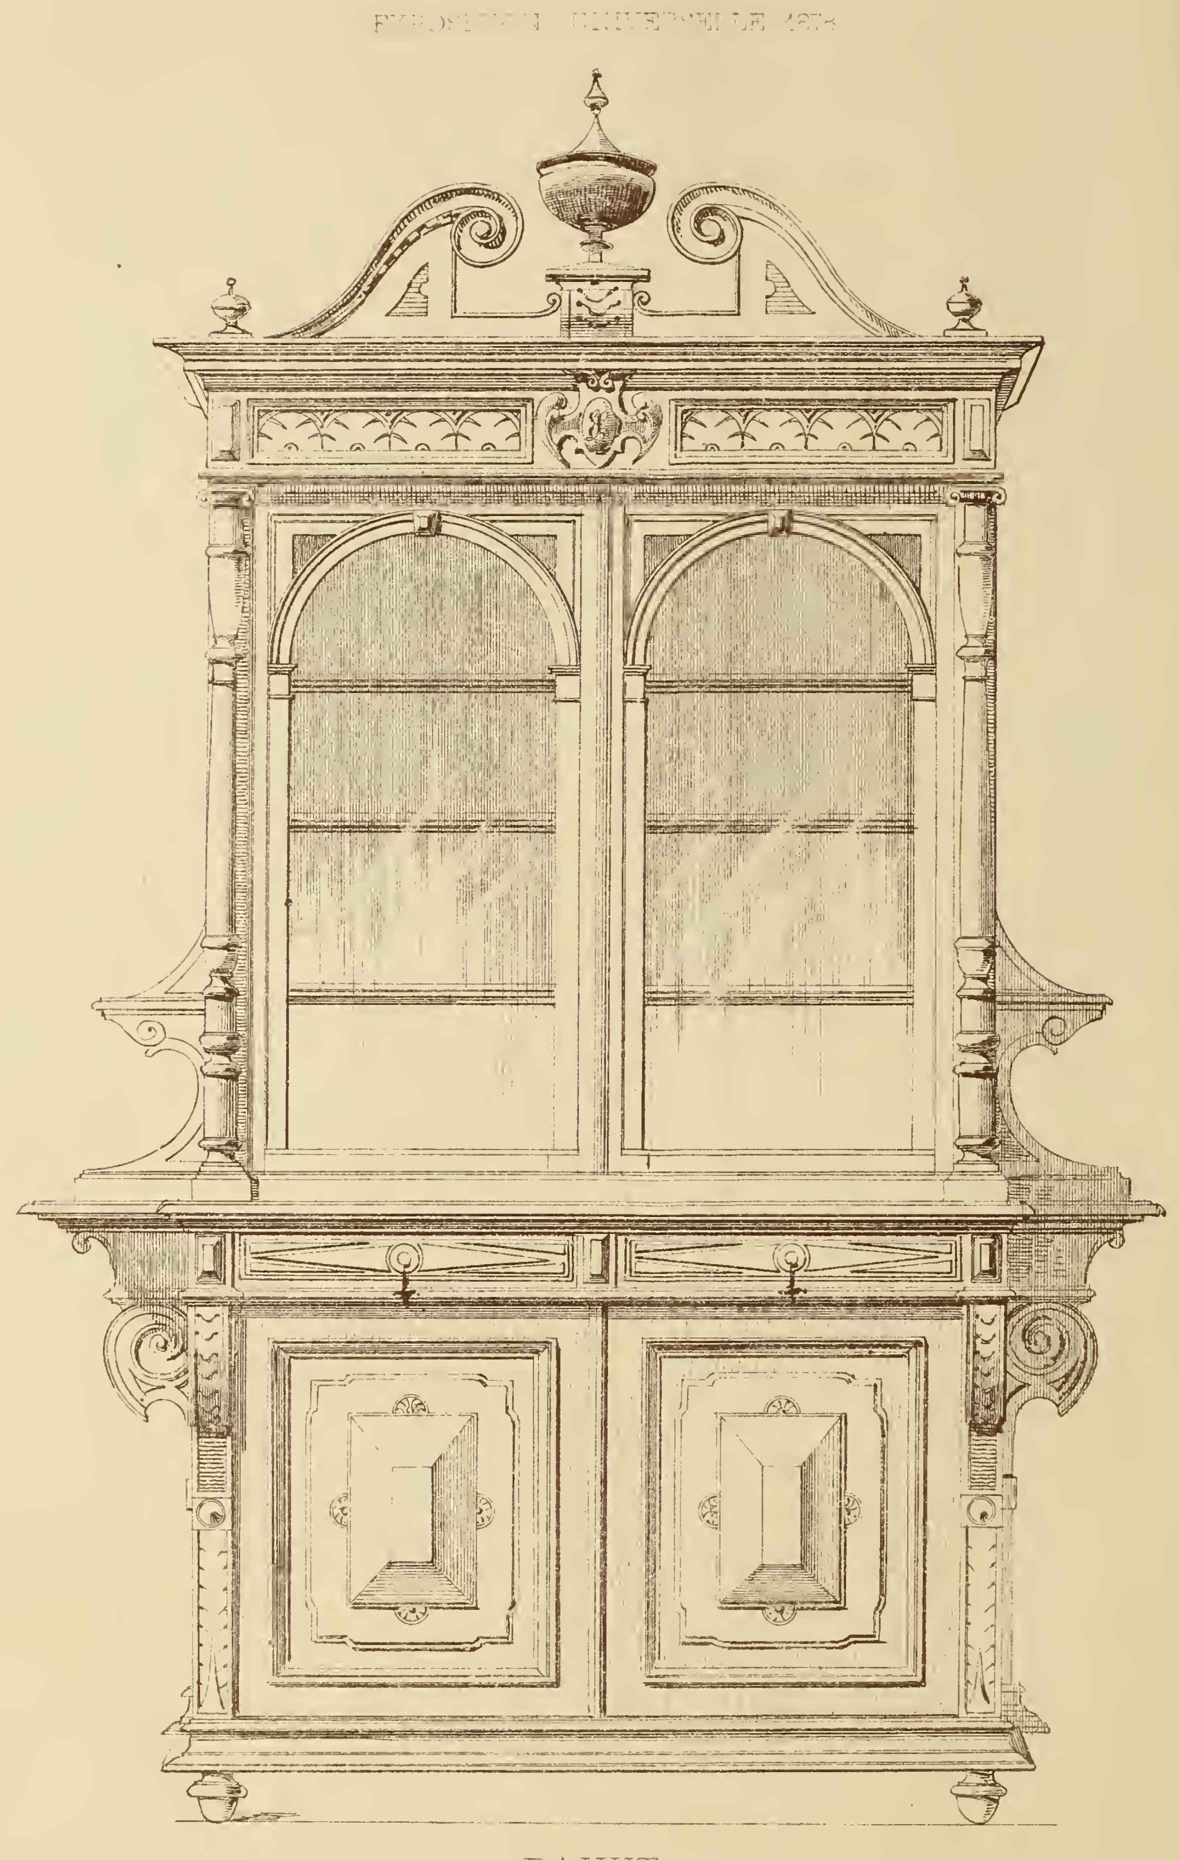


BAHUT

N. GATEUIL Arch. del. M. VALLET Fils, à Marseille.

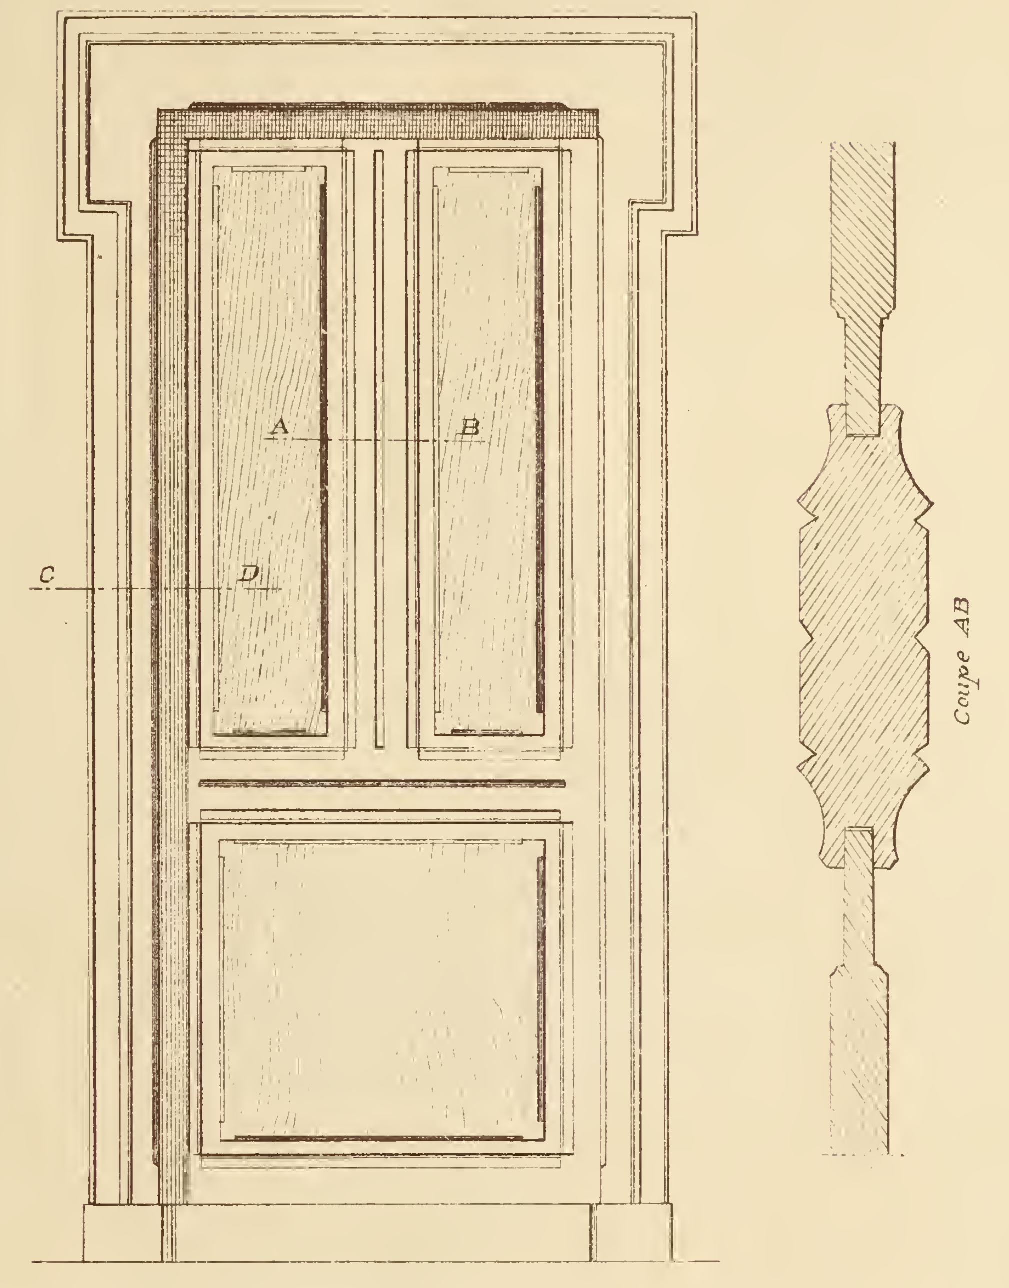




Porte intérieure à vantail
M Leverrier Archit (à Bayeux)

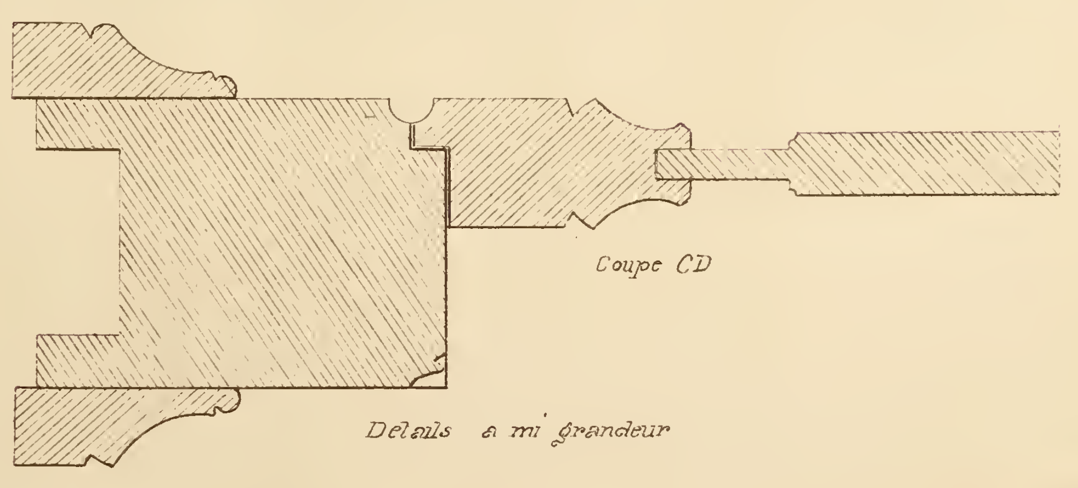


Details à mi grandeur

# RECVEIL DE MENVISERIE PRATIQVE

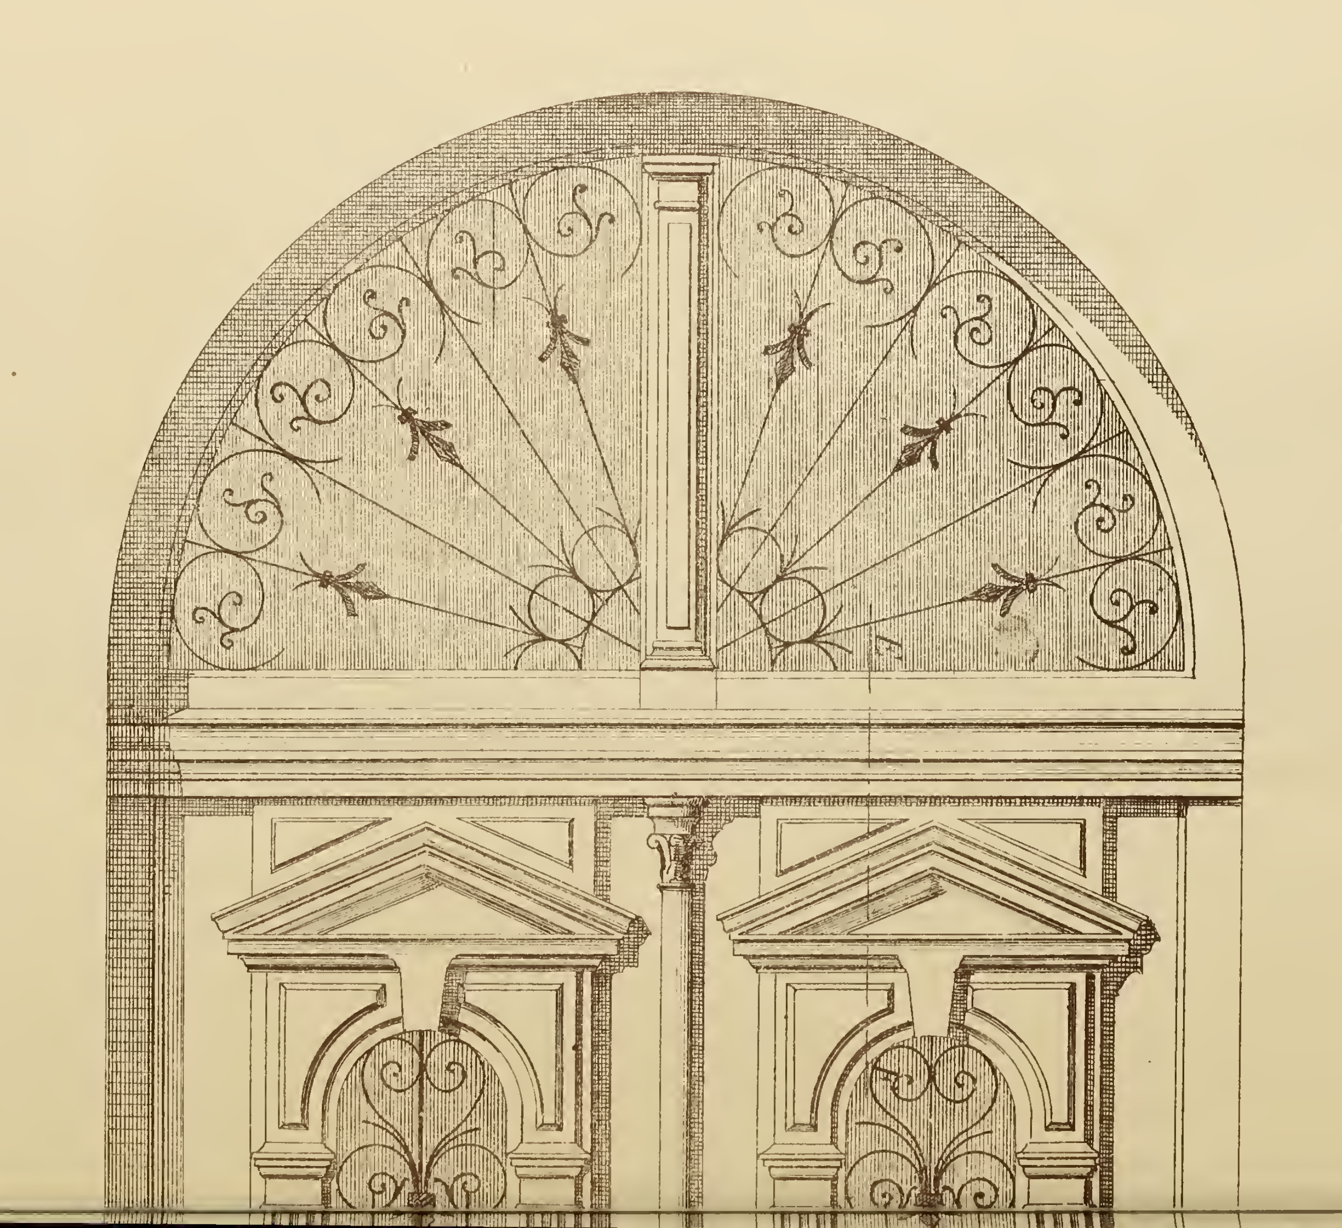

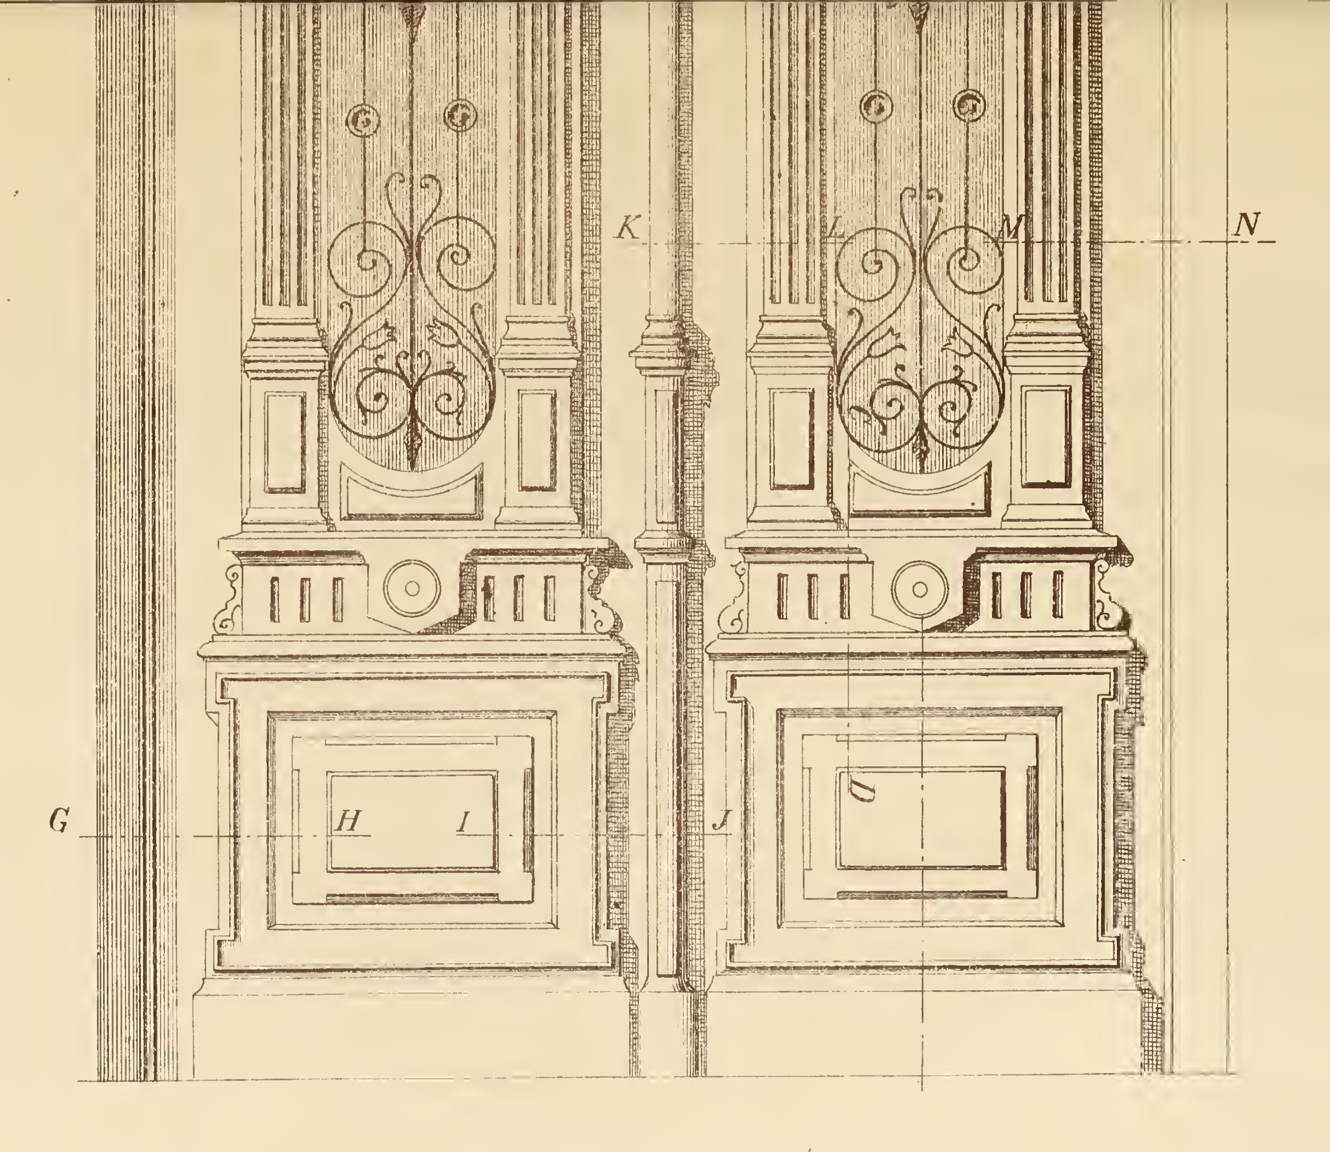



PORTE D'ENTRÉE

N. Gateuil Arch.


*N. Gateuil Arch. del.*

*Echelle 0.075 Par Mètre*

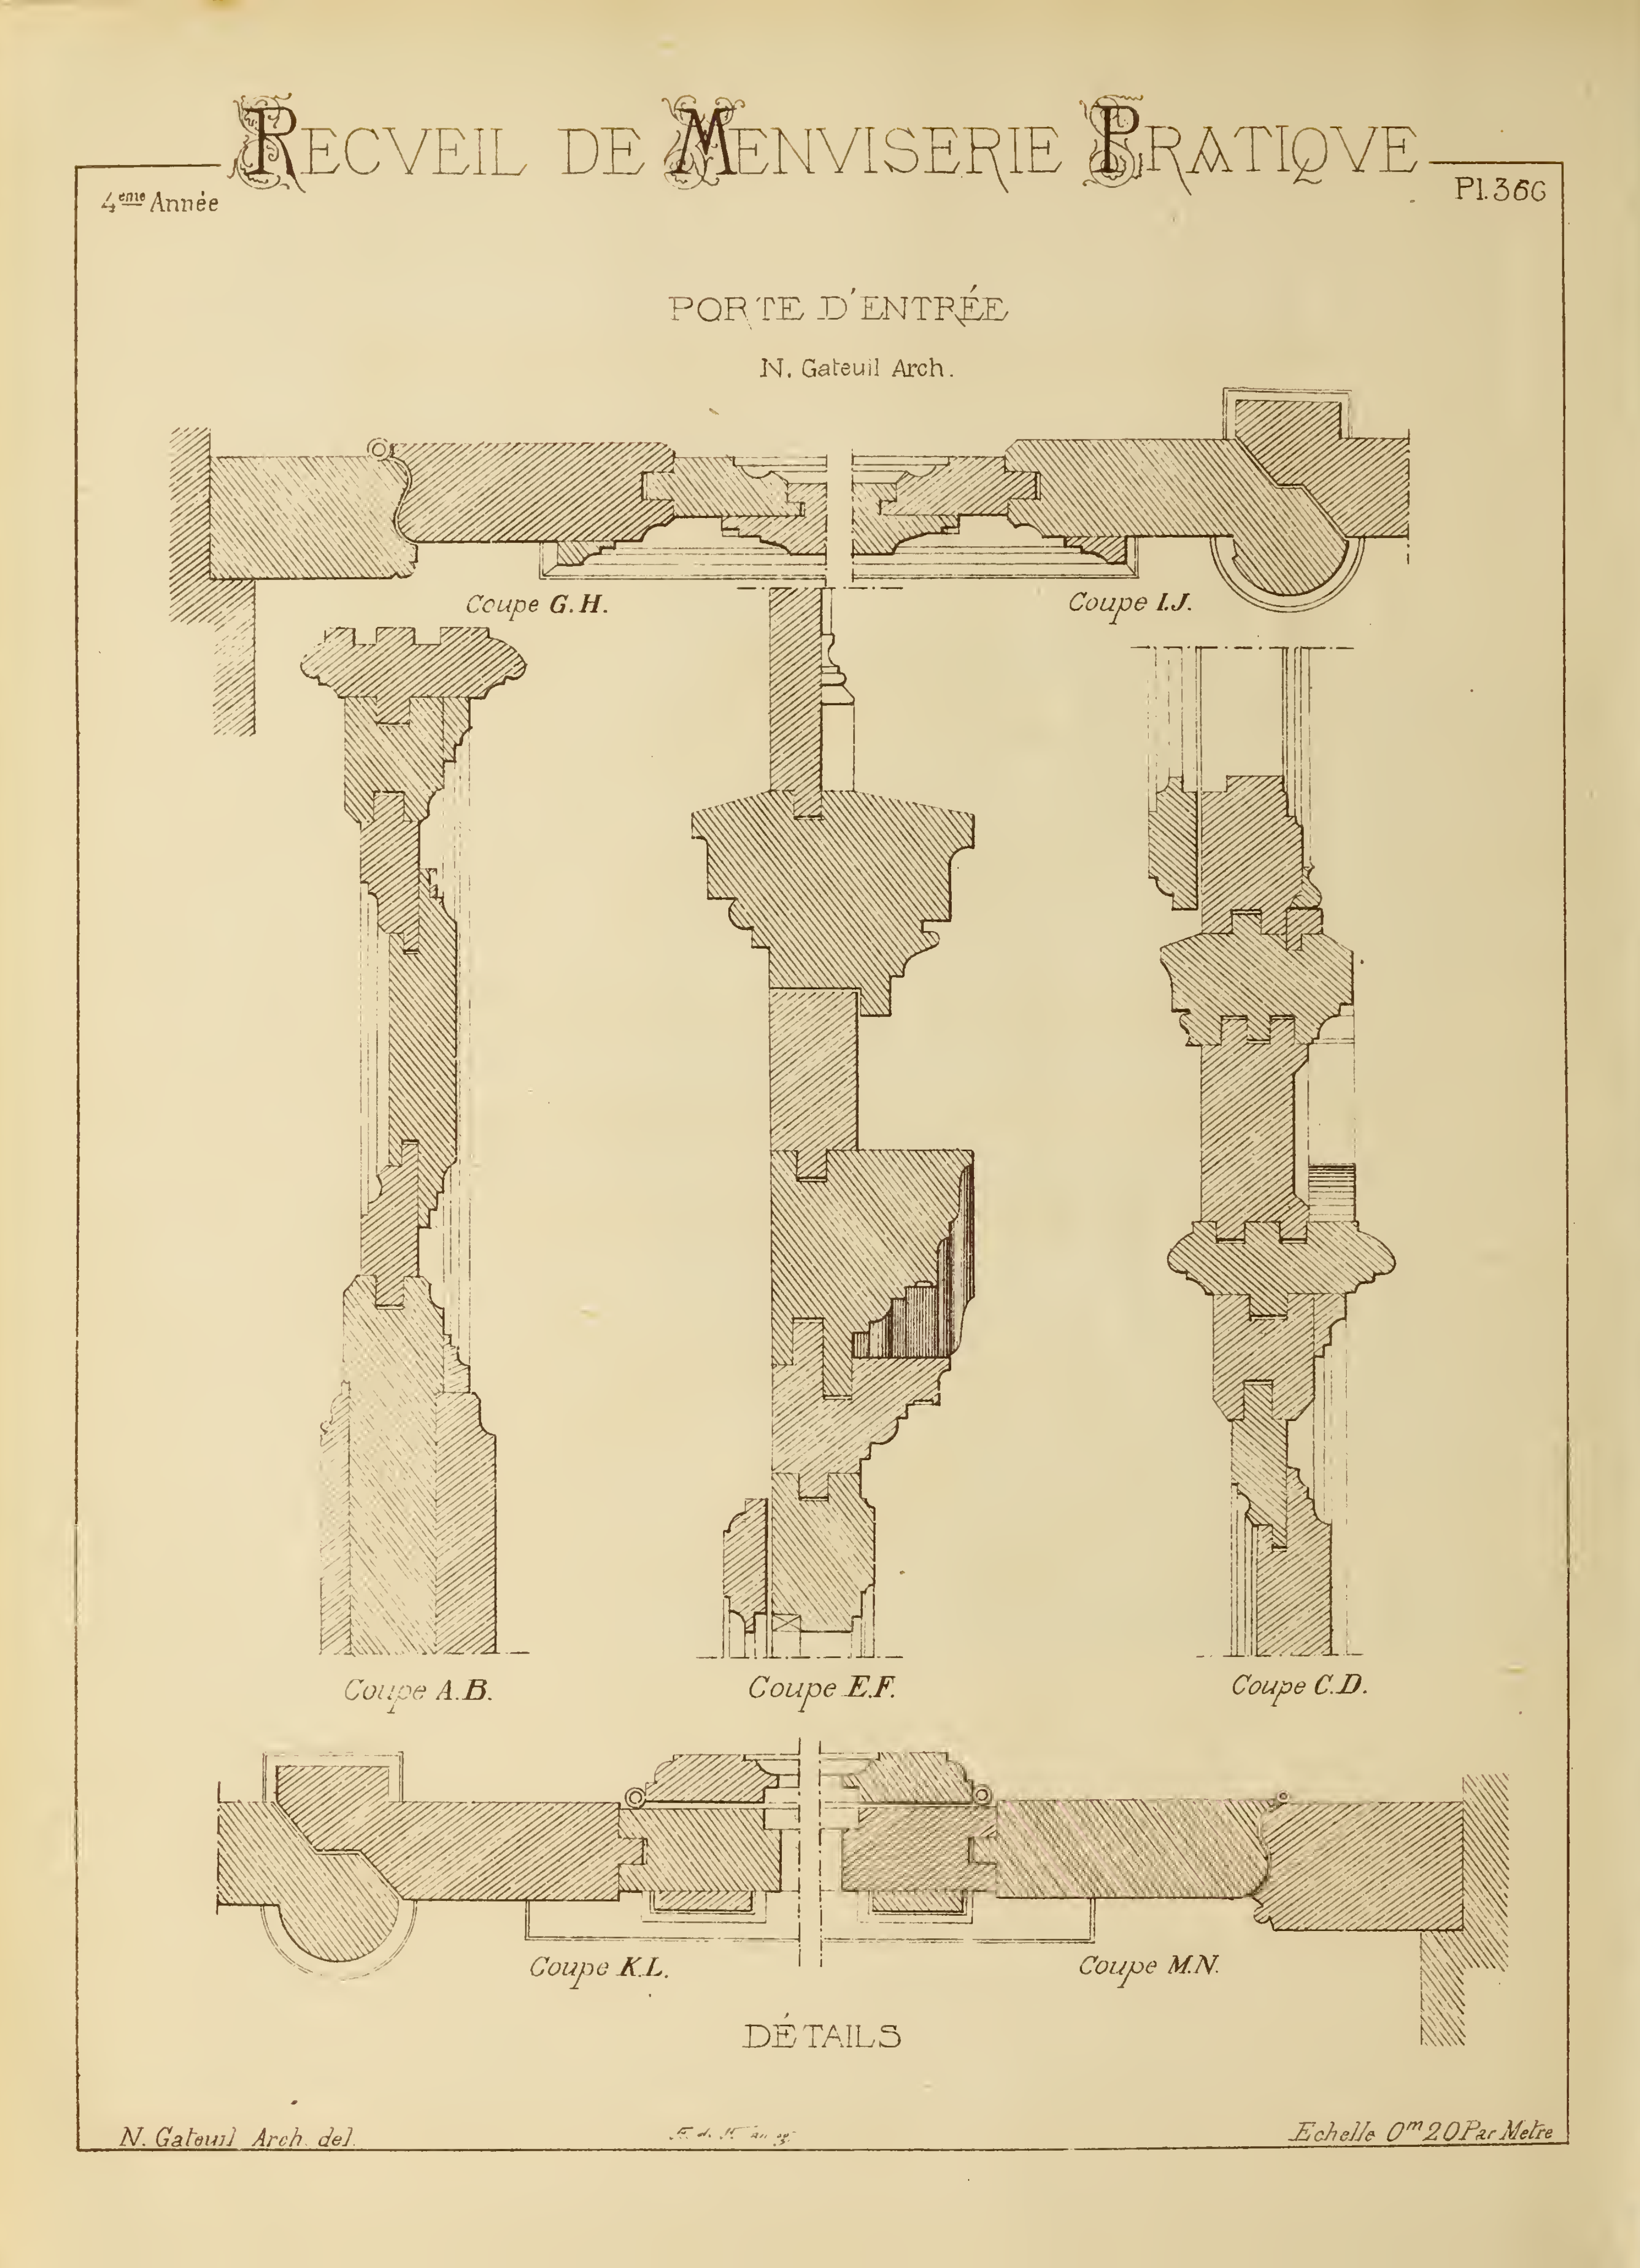
PORTE D'ENTRÉE
N. Gateuil Arch.
Coupe G.H.
Coupe I.J.
Coupe A.B.
Coupe E.F.
Coupe C.D.
Coupe K.L.
Coupe M.N.
DÉTAILS
N. Gateuil Arch. del.
Echelle 0m 20 Par Metre

# RECVEIL DE MENVISERIE PRATIQVE



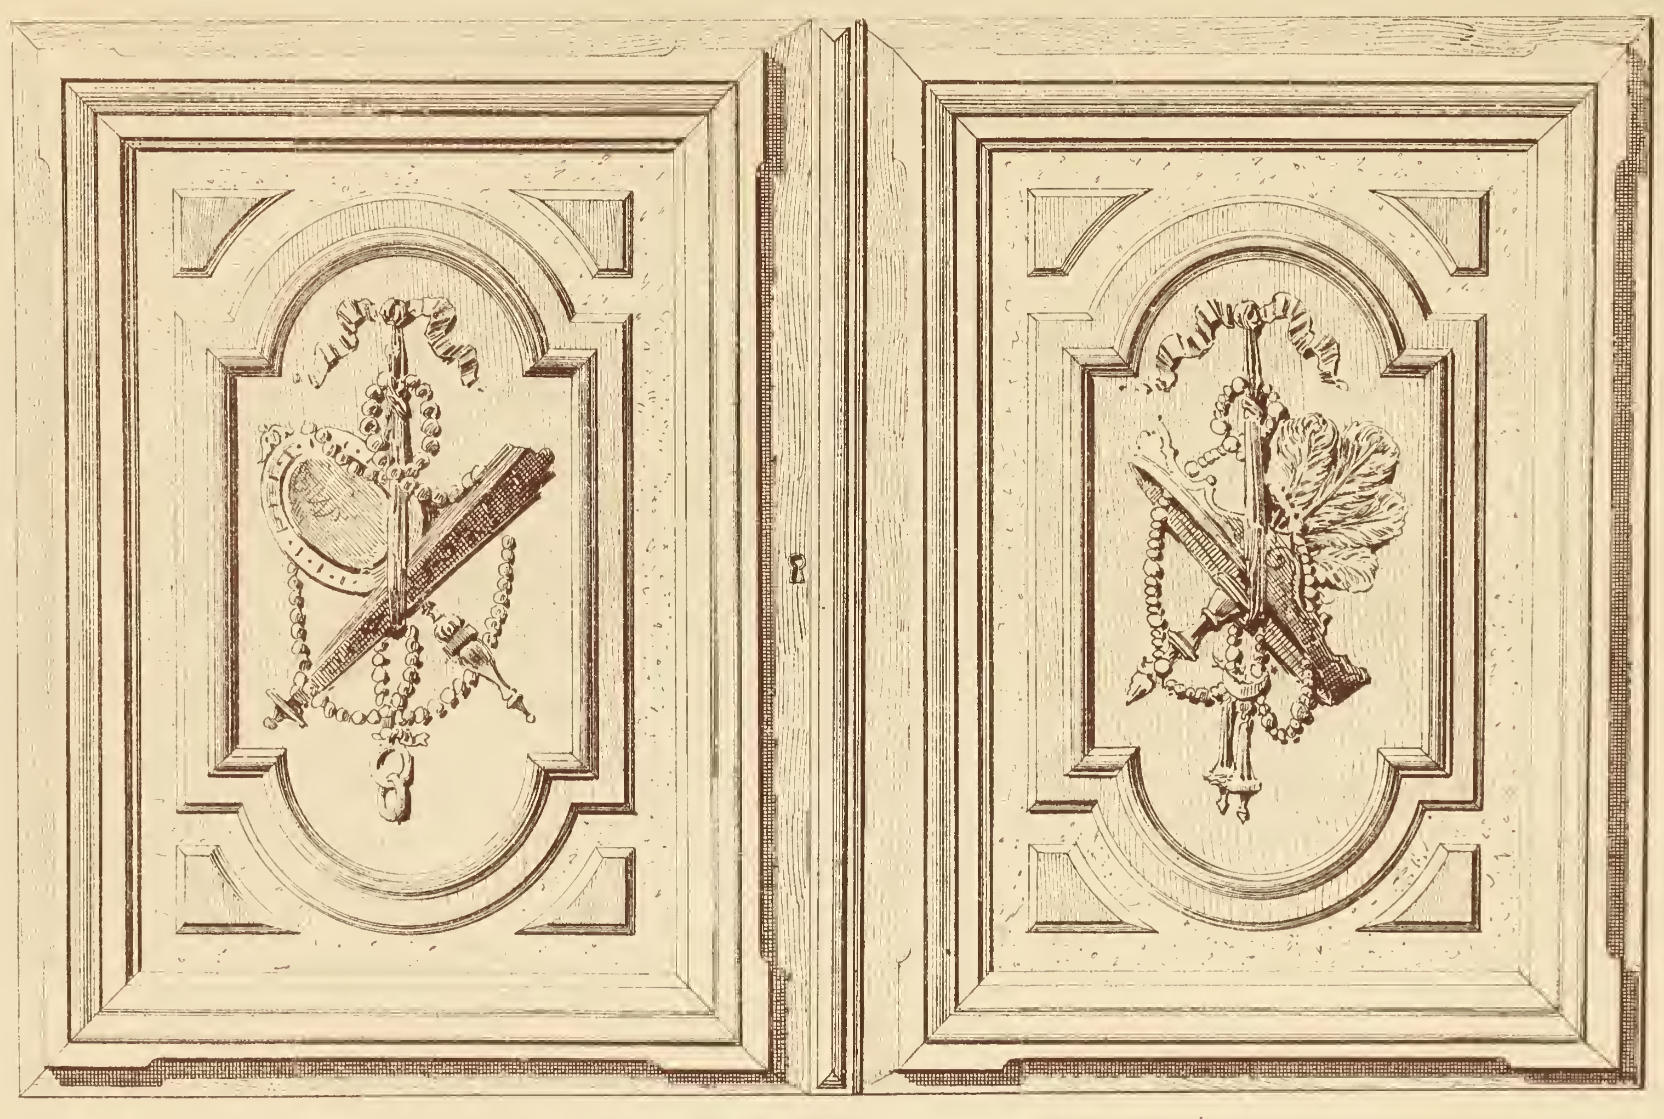

PORTES D'ARMOIRE EN BOIS SCULPTÉ

Mr Vallet Arch. (Marseille)

N. Gateuil Arch. del.

# RECVEIL DE MENVISERIE PRATIQVE


A B
D C
E F
G H

Coupe sur KL

Coupe sur IJ

Porte d'entrée par
M. Leverrier Archit.
à Bayeux

Détails à mi grandeur d'exécution

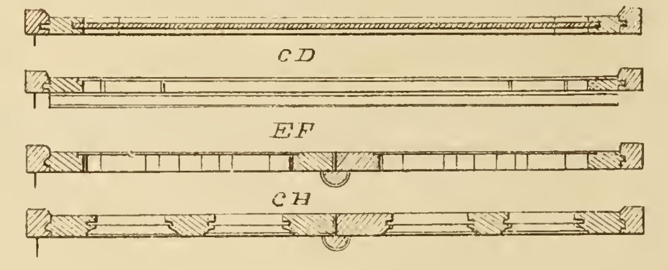


N Gateuil Archit. del

Echelle de 0.05

Imp. Monrocq, Paris.

# RECVEIL DE MENVISERIE PRATIQVE





ARMOIRE BIBLIOTHÈQUE

0 05 P M

N. GATEUIL, Arch. del.

COUPE GH

COUPE EF

COUPE CD

COUPE AB

SOL


ARMOIRE BIBLIOTHÈQUE

DÉTAILS AU QUART D'EXEC

N. GATEUIL, Arch. del.

PORTAIL EN BOIS



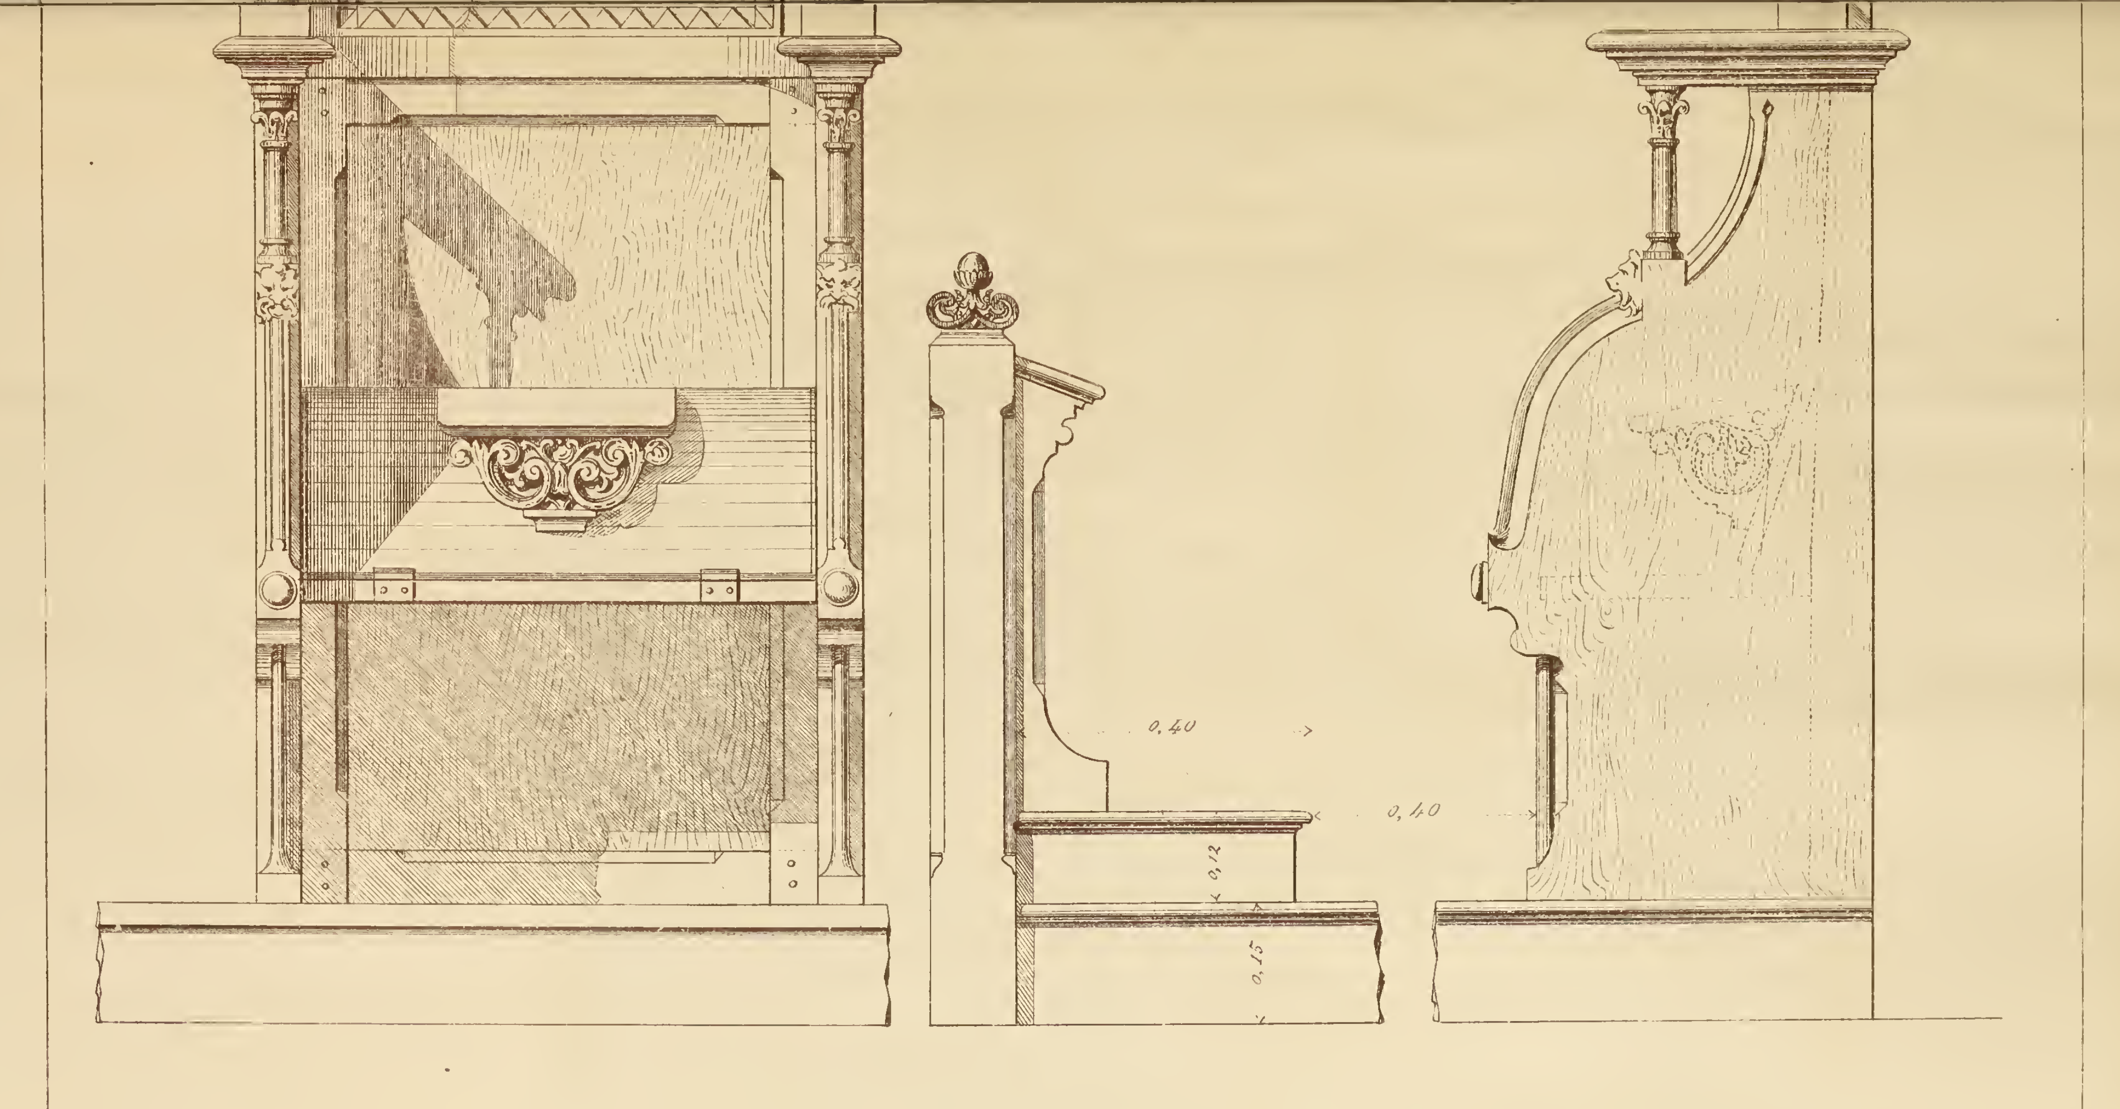


STALLE DE CHŒUR

N GATEUIL Arch. del.



CHAISES ET TABLE


MOBILIER

M H VALLET FILS

N GATEUIL Arch del

(*MENUISERIE COURANTE*)

ÉLEVATION EXTERIEURE — COUPE — ÉLEVATION INTERIEURE

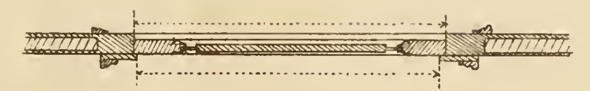


PETITE PORTE D'INTÉRIEUR A 1 VANTAIL

AVEC IMPOSTE VITRÉE

0 05 P M


N GATEUIL, Arch del

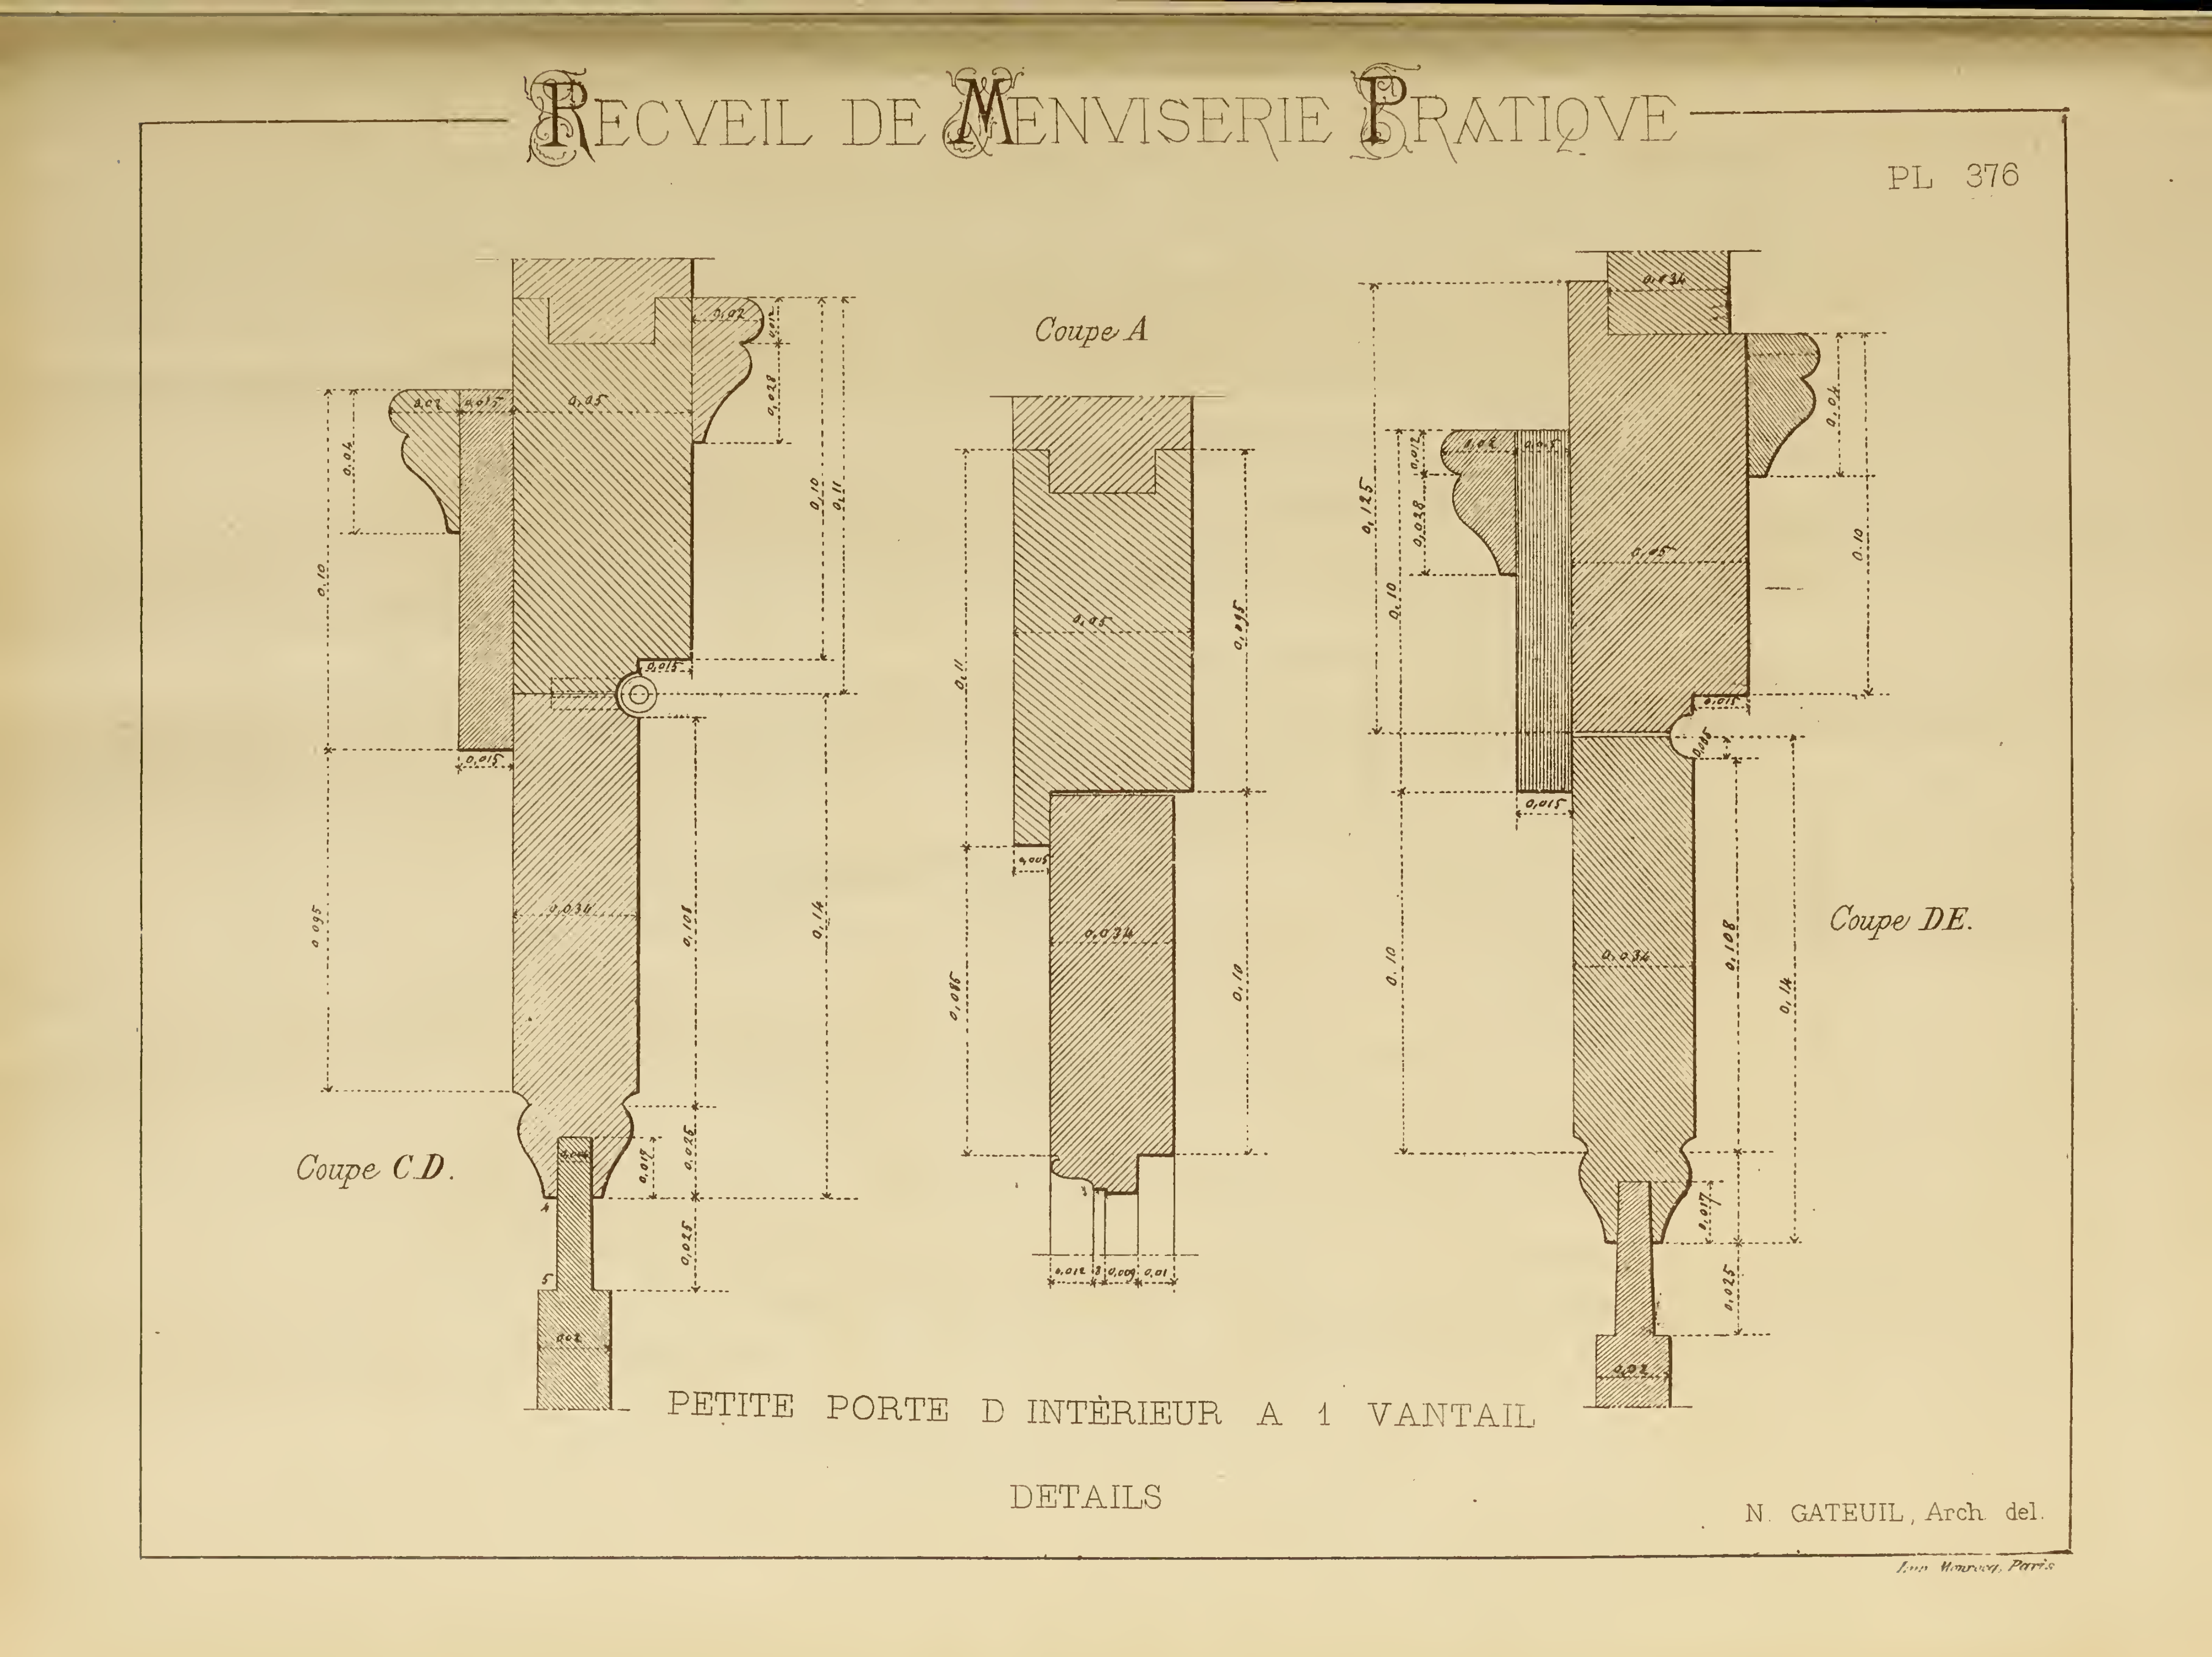


PETITE PORTE D INTÈRIEUR A 1 VANTAIL


DETAILS

N. GATEUIL, Arch. del.

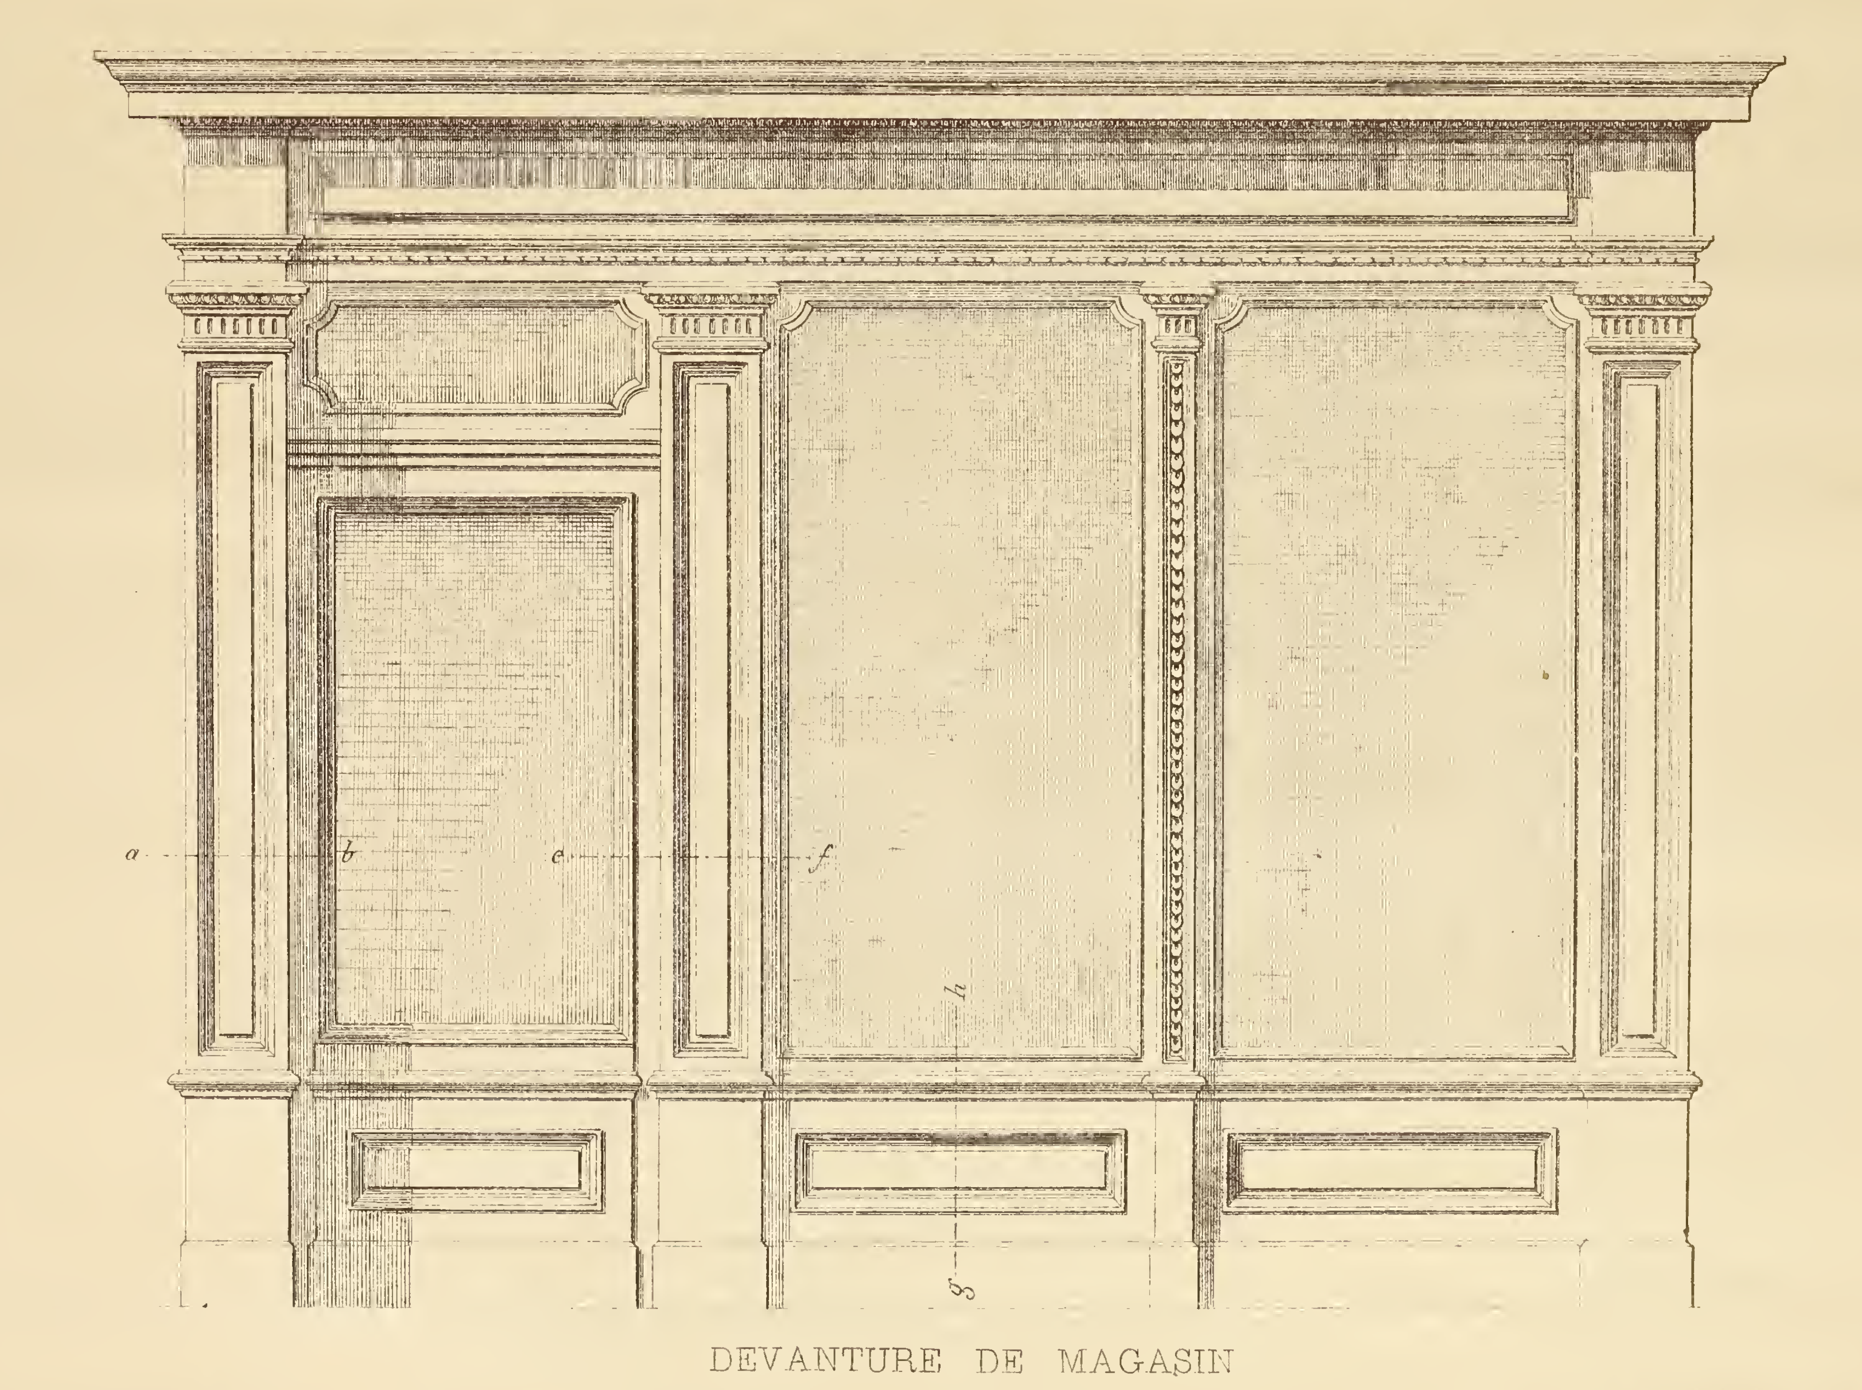


DEVANTURE DE MAGASIN


Imp. Monrocq, Paris

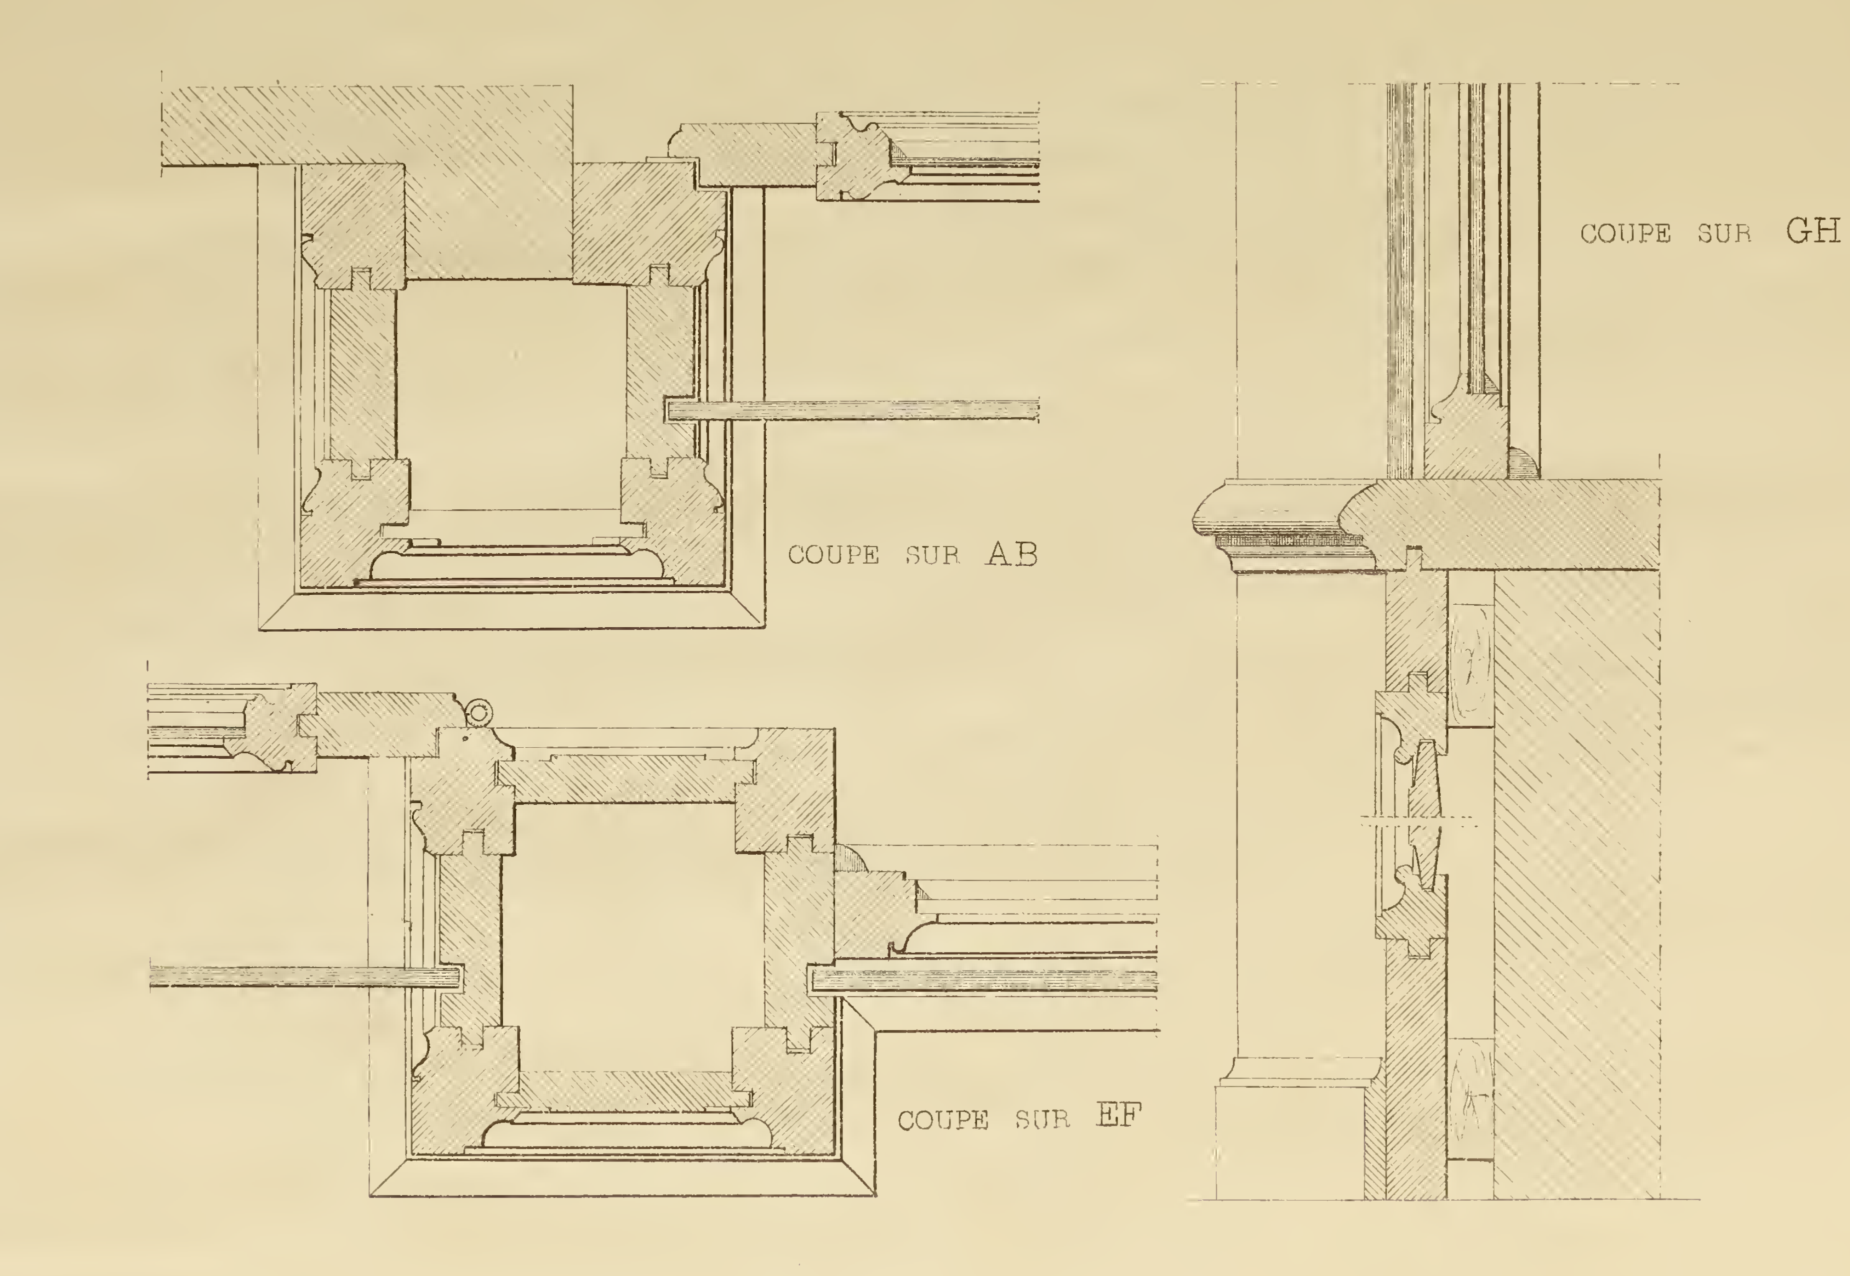



DEVANTURE DE MAGASIN

N GATEUIL Arch del


ECHELLE DE 0 20 P M

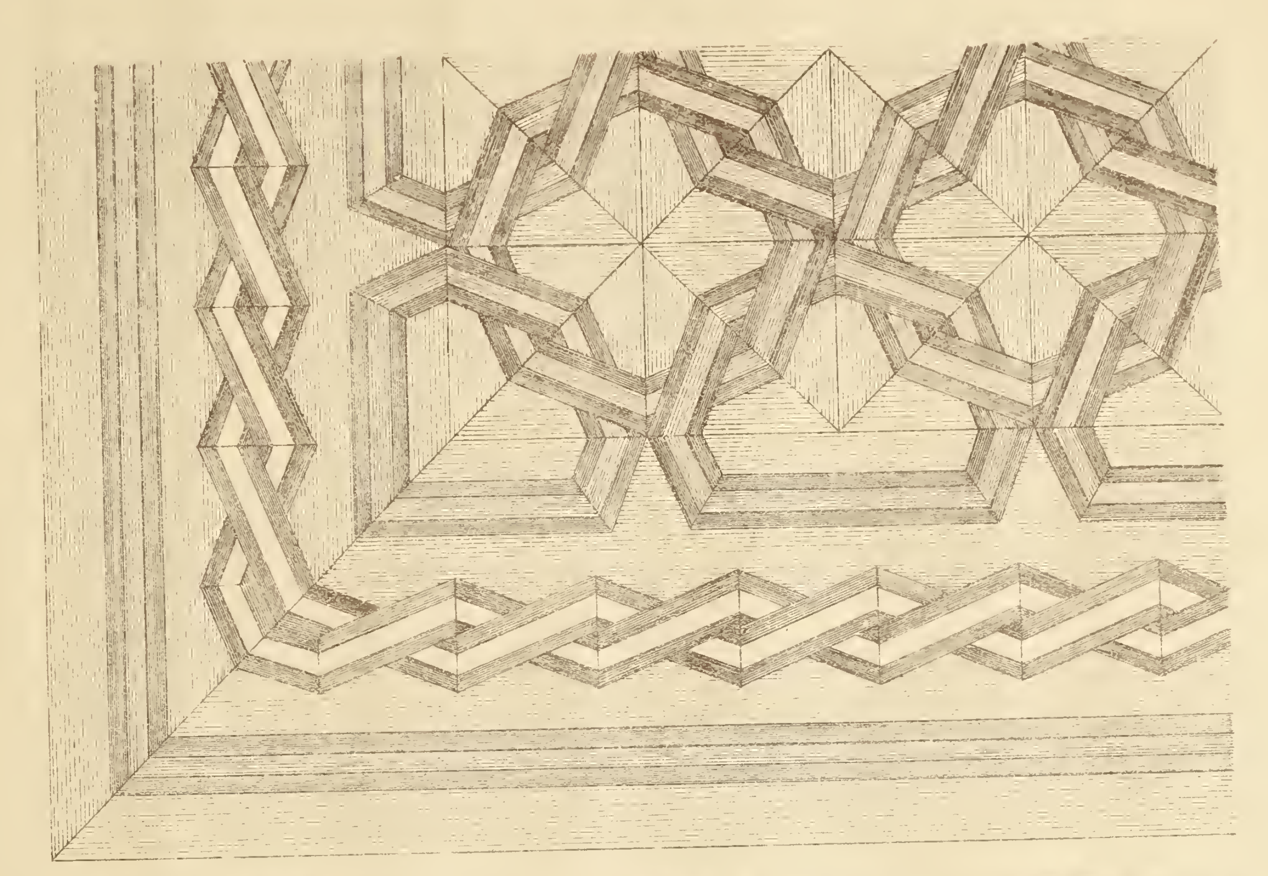

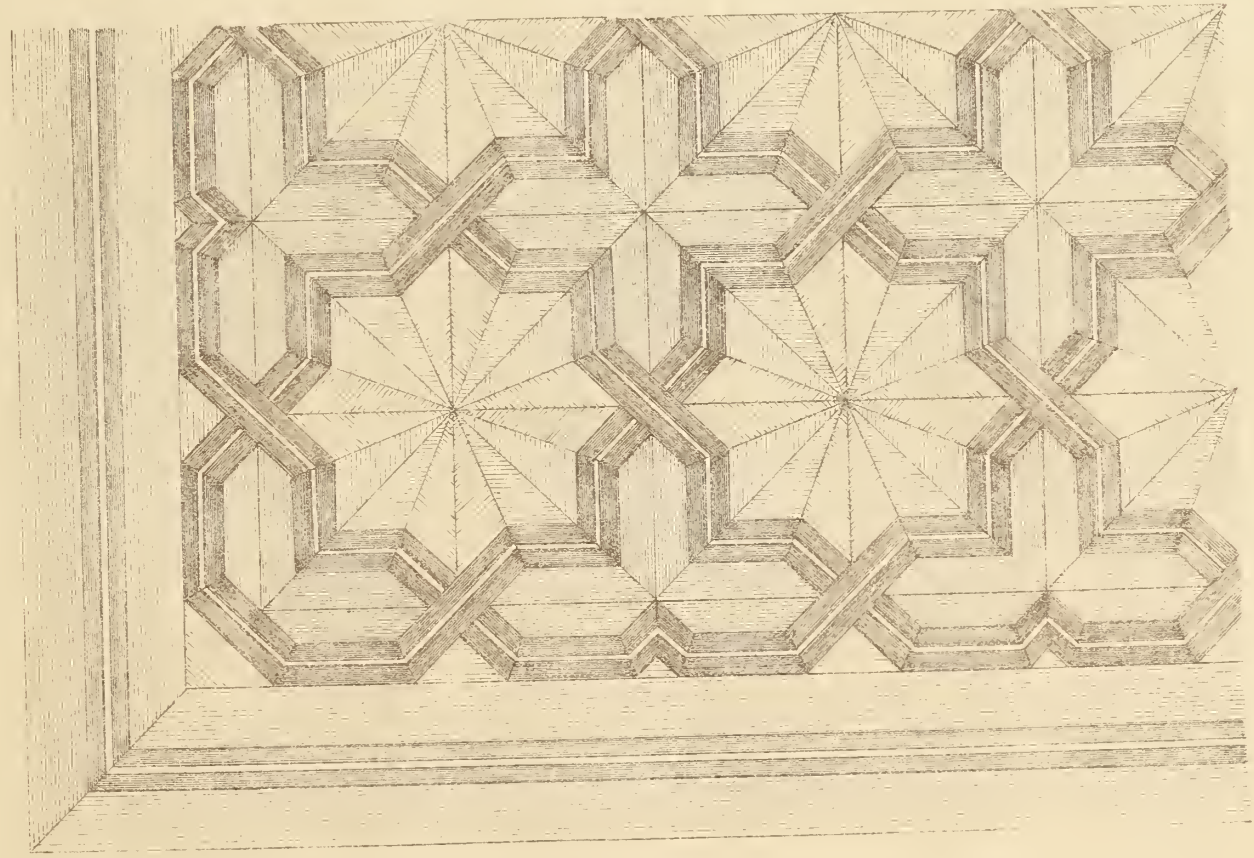

PARQUETS

CHÊNE NOYER ERABLE CERISIER

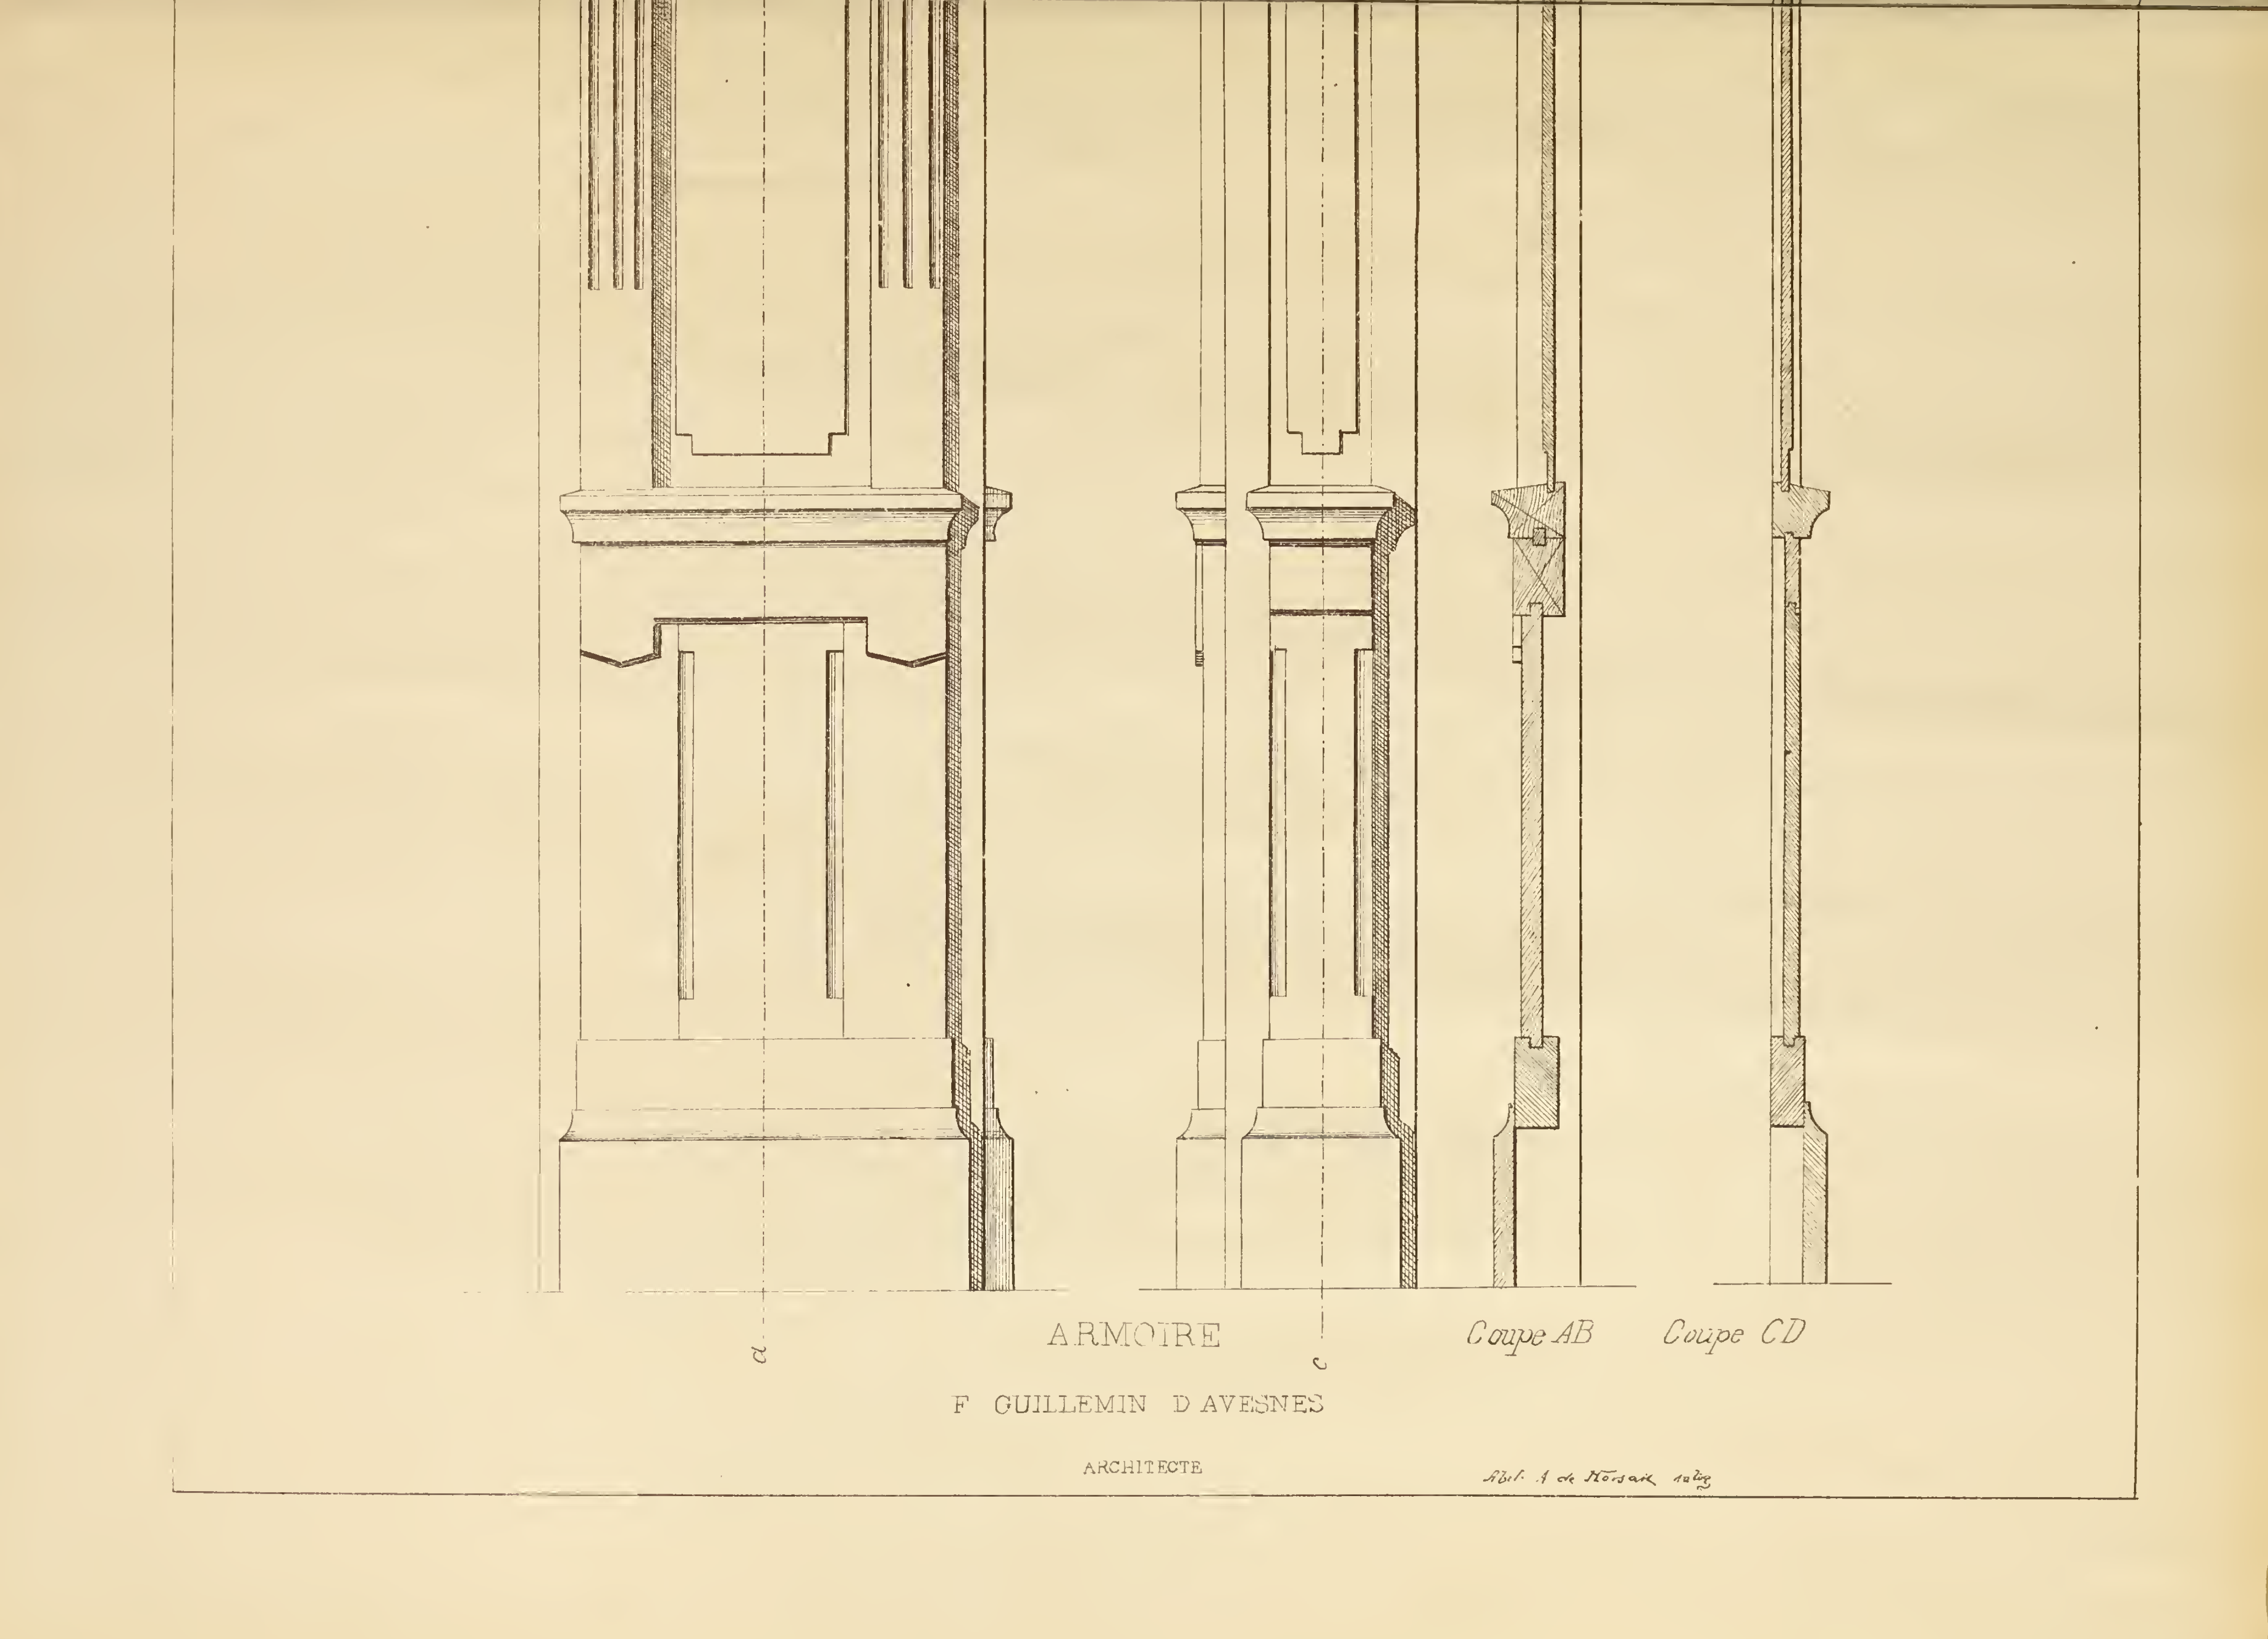


ARMOIRE

F GUILLEMIN D AVESNES

ARCHITECTE

Elévation extérieure

Porte s'ouvrant


intérieurement extérieurement

Coupes transversales


Port s'ouvrant

extérieurement intérieurement

Plan de la porte s'ouvrant intérieurement

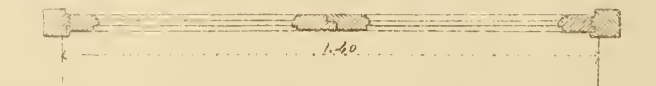


extérieurement

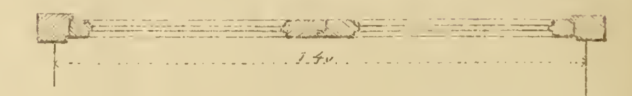


PORTE VITRÉE



MOBILIER

BAHUT DE M H. VALLET FILS

A MARSEILLE

# RECVEIL DE MENVISERIE PRATIQVE



DÉTAIL A

DÉTAIL A'

DÉTAIL B

DÉTAIL E

D

F

DÉTAIL F

DÉTAIL G

N. GATEUIL, Arch. del

Imp. Monrocq, Paris.

Fr. de Korsak sculp.

ELLE DE 0,50 P. M.

# RECUEIL DE MENUISERIE
# PRATIQUE

## TABLE ANALYTIQUE

### DES QUATRE PREMIÈRES ANNÉES

PAR

N. GATEUIL, Architecte



### A



### B

## J



## K



## L



## M



## P

## R



## T




## V




FIN DE LA TABLE.

Paris. — Imprimerie Champon, 12, galerie Véro-Dodat.



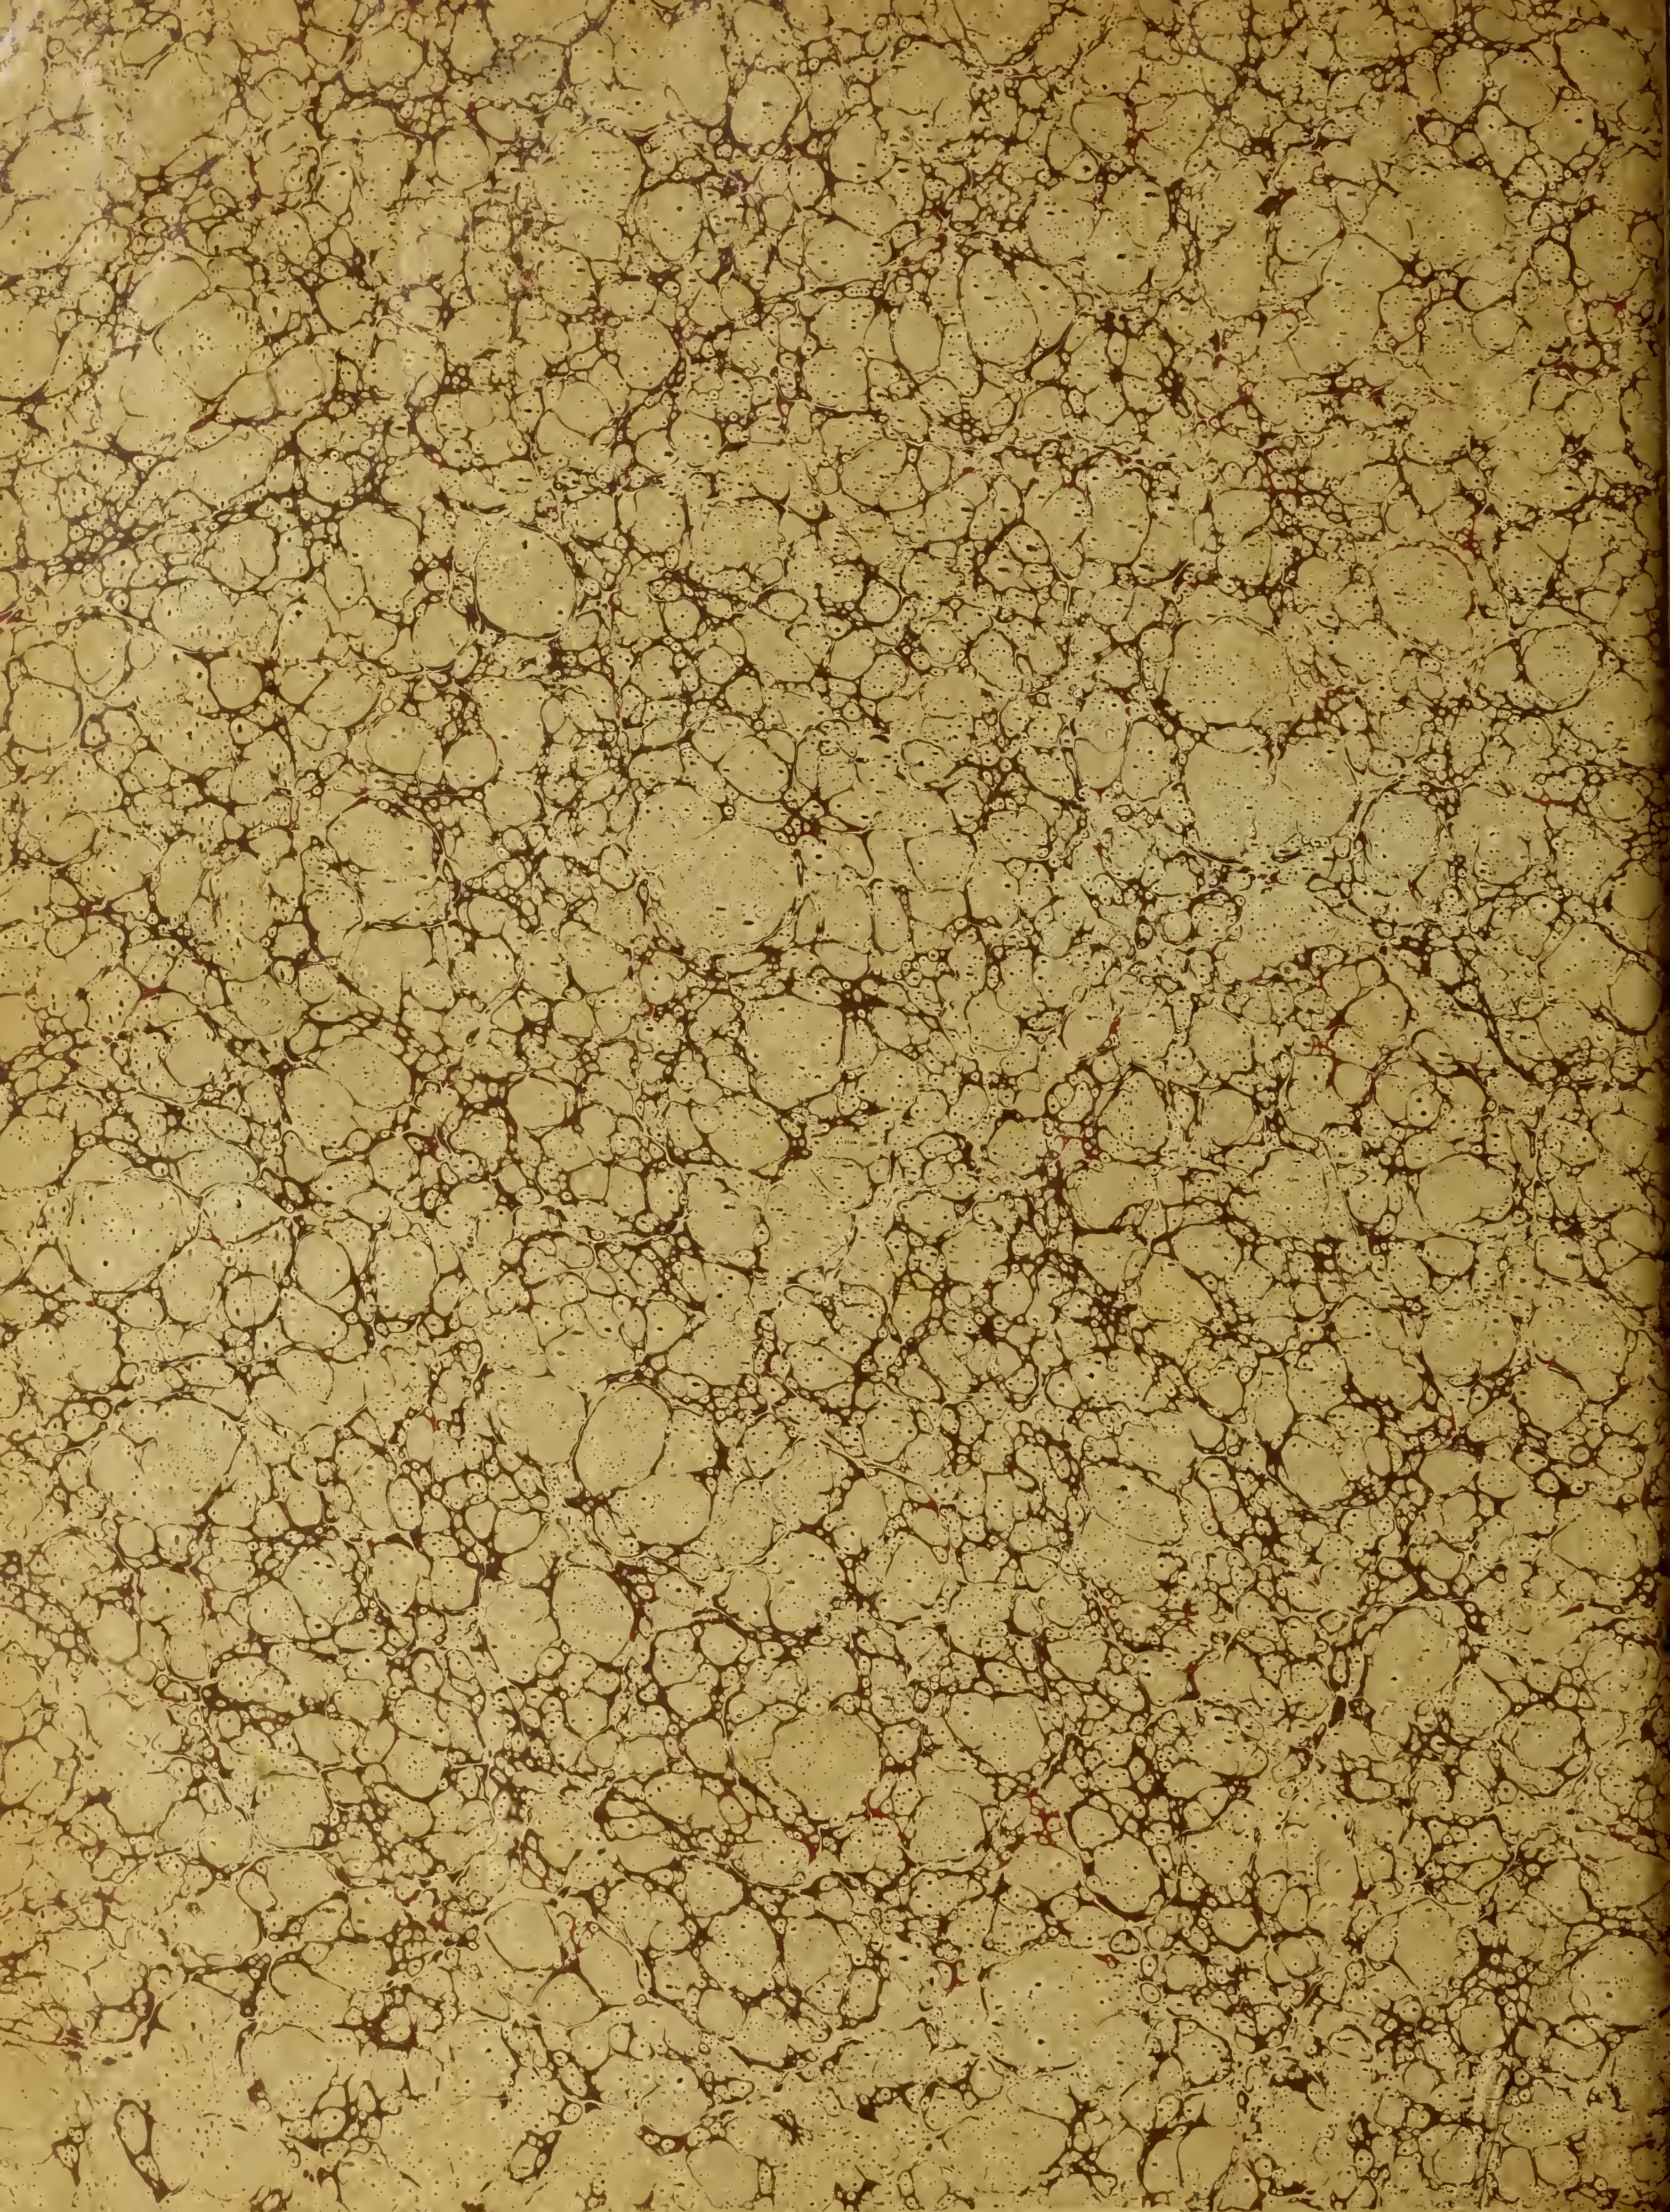

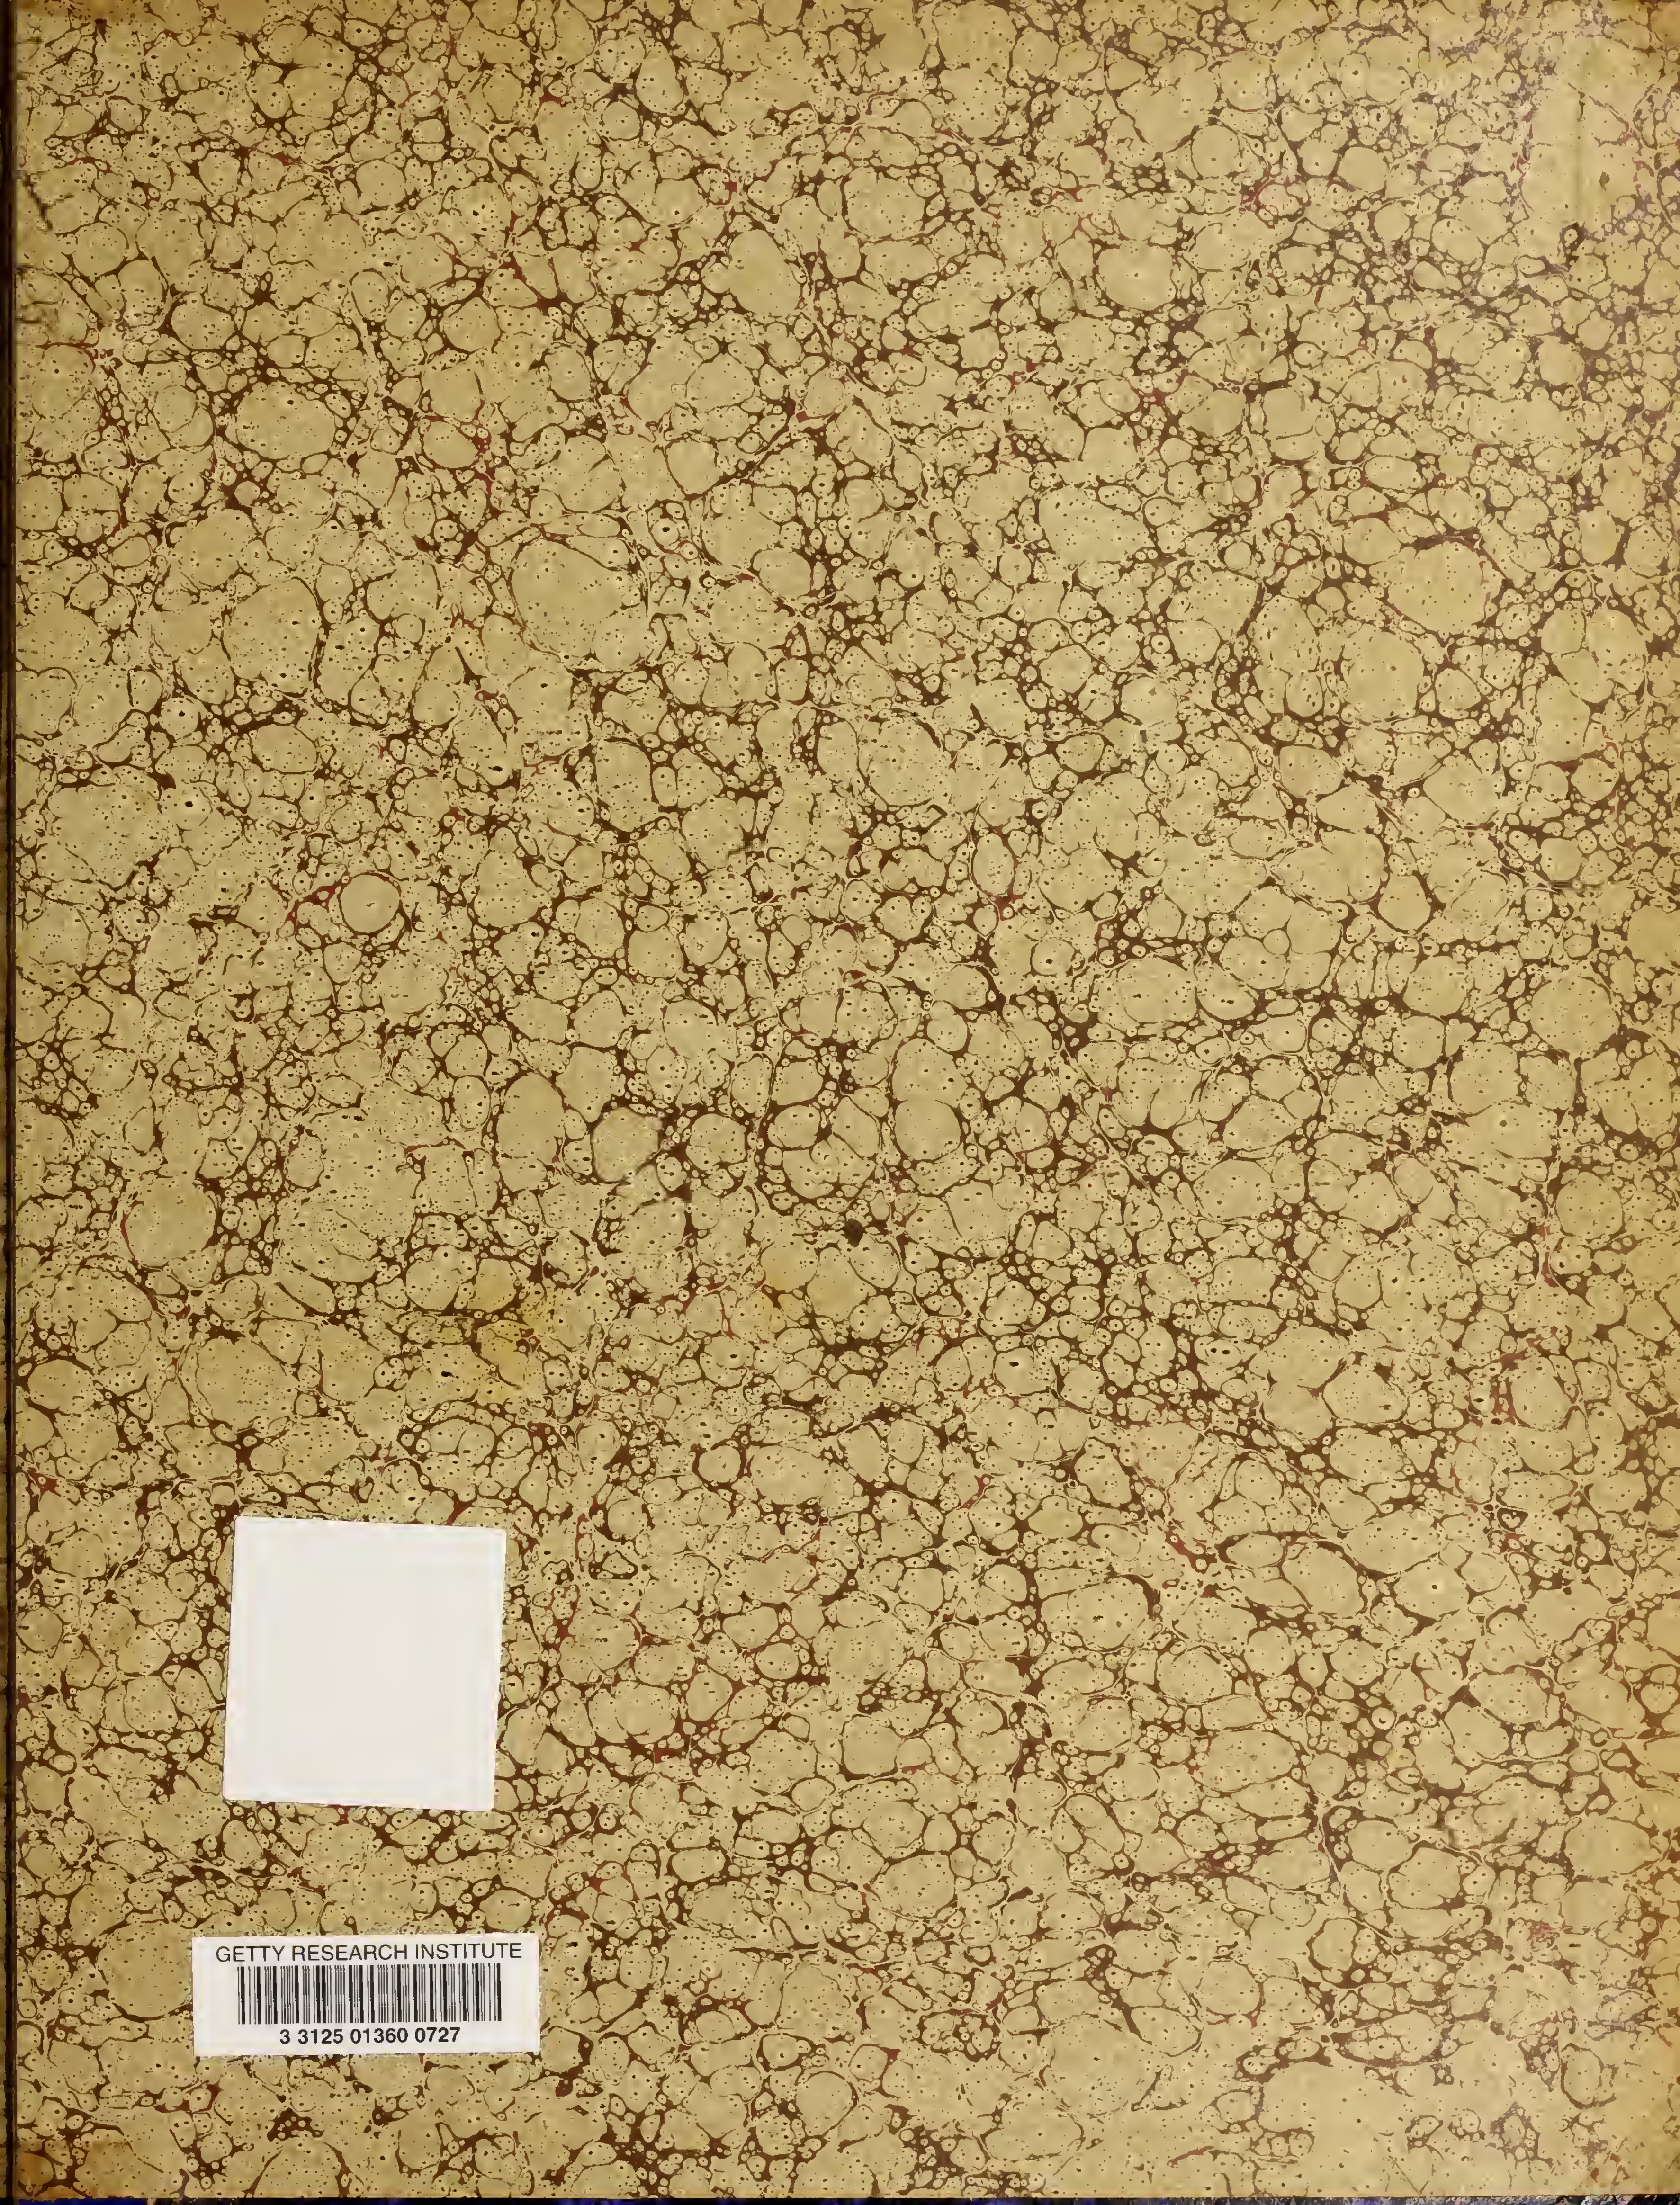
GETTY RESEARCH INSTITUTE
3 3125 01360 0727

